https://zavodjbi.com/

ГОСКОМИТЕТ ПО ГРАЖДАНСКОМУ СТРОИТЕЛЬСТВУ И АРХИТЕКТУРЕ ПРИ ГОССТРОЕ СССР
ЦНИИЭП ЖИЛИЩА

УД
9.2-1

СЕРИЯ 85

КИРПИЧНЫЕ ЖИЛЫЕ ДОМА С ПОПЕРЕЧНЫМИ НЕСУЩИМИ СТЕНАМ

ЧАСТЬ 9

УЗЛЫ И ДЕТАЛИ

РАЗДЕЛ 9.2-1

МОНТАЖНЫЕ УЗЛЫ И ДЕТАЛИ ВЫШЕ ОТМЕТКИ ±0.00

11378-19
Цена 0.63

https://zavodjbi.com/

СЕРИЯ 85

КИРПИЧНЫЕ ЖИЛЫЕ ДОМА С ПОПЕРЕЧНЫМИ НЕСУЩИМИ СТЕНАМИ

ЧАСТЬ 9
УЗЛЫ И ДЕТАЛИ
РАЗДЕЛ 9.2-1
МОНТАЖНЫЕ УЗЛЫ И ДЕТАЛИ ВЫШЕ ОТМЕТКИ ±0.00

СОДЕРЖАНИЕ

НАИМЕНОВАНИЕ ЧЕРТЕЖА	№№ листов	№№ стр	НАИМЕНОВАНИЕ ЧЕРТЕЖА	№№ листов	№№ стр.
Заглавный лист	1	1	Детали эвакуационных мероприятий	16	16
Порядовка стены по окну жилой комнаты	2	2	Монтажные схемы шкафов и антресолей	17	17
Порядовка стены по лоджиям и балконам	3	3	Лестница. Детали установки ограждений	18	18
Порядовка стены по окну лестничной клетки	4	4	Детали кладки и армирования стен	19	19
Развертки стен с вентканалами Р-1, Р-2	5	5			
Развертки стен с вентканалами Р-3, Р-4	6	6			
Детали вентканалов и венткоробов	7	7			
Фрагмент плана типового этажа	8	8			
Фрагмент плана 9 этажа и чердака	9	9			
Строительная часть лифта	10	10			
Машинное отделение шахта лифта Детали.	11	11			
Строительная часть мусоропровода	12	12			
Вход В1-1	13	13			
Вход В1-2	14	14			
Вход В1-3	15	15			

ЗАВОД ЖБИ

1071	ЗАГЛАВНЫЙ ЛИСТ	СЕРИЯ 85	ЧАСТЬ 9	ЛИСТ
			РАЗДЕЛ 9.2-1	1

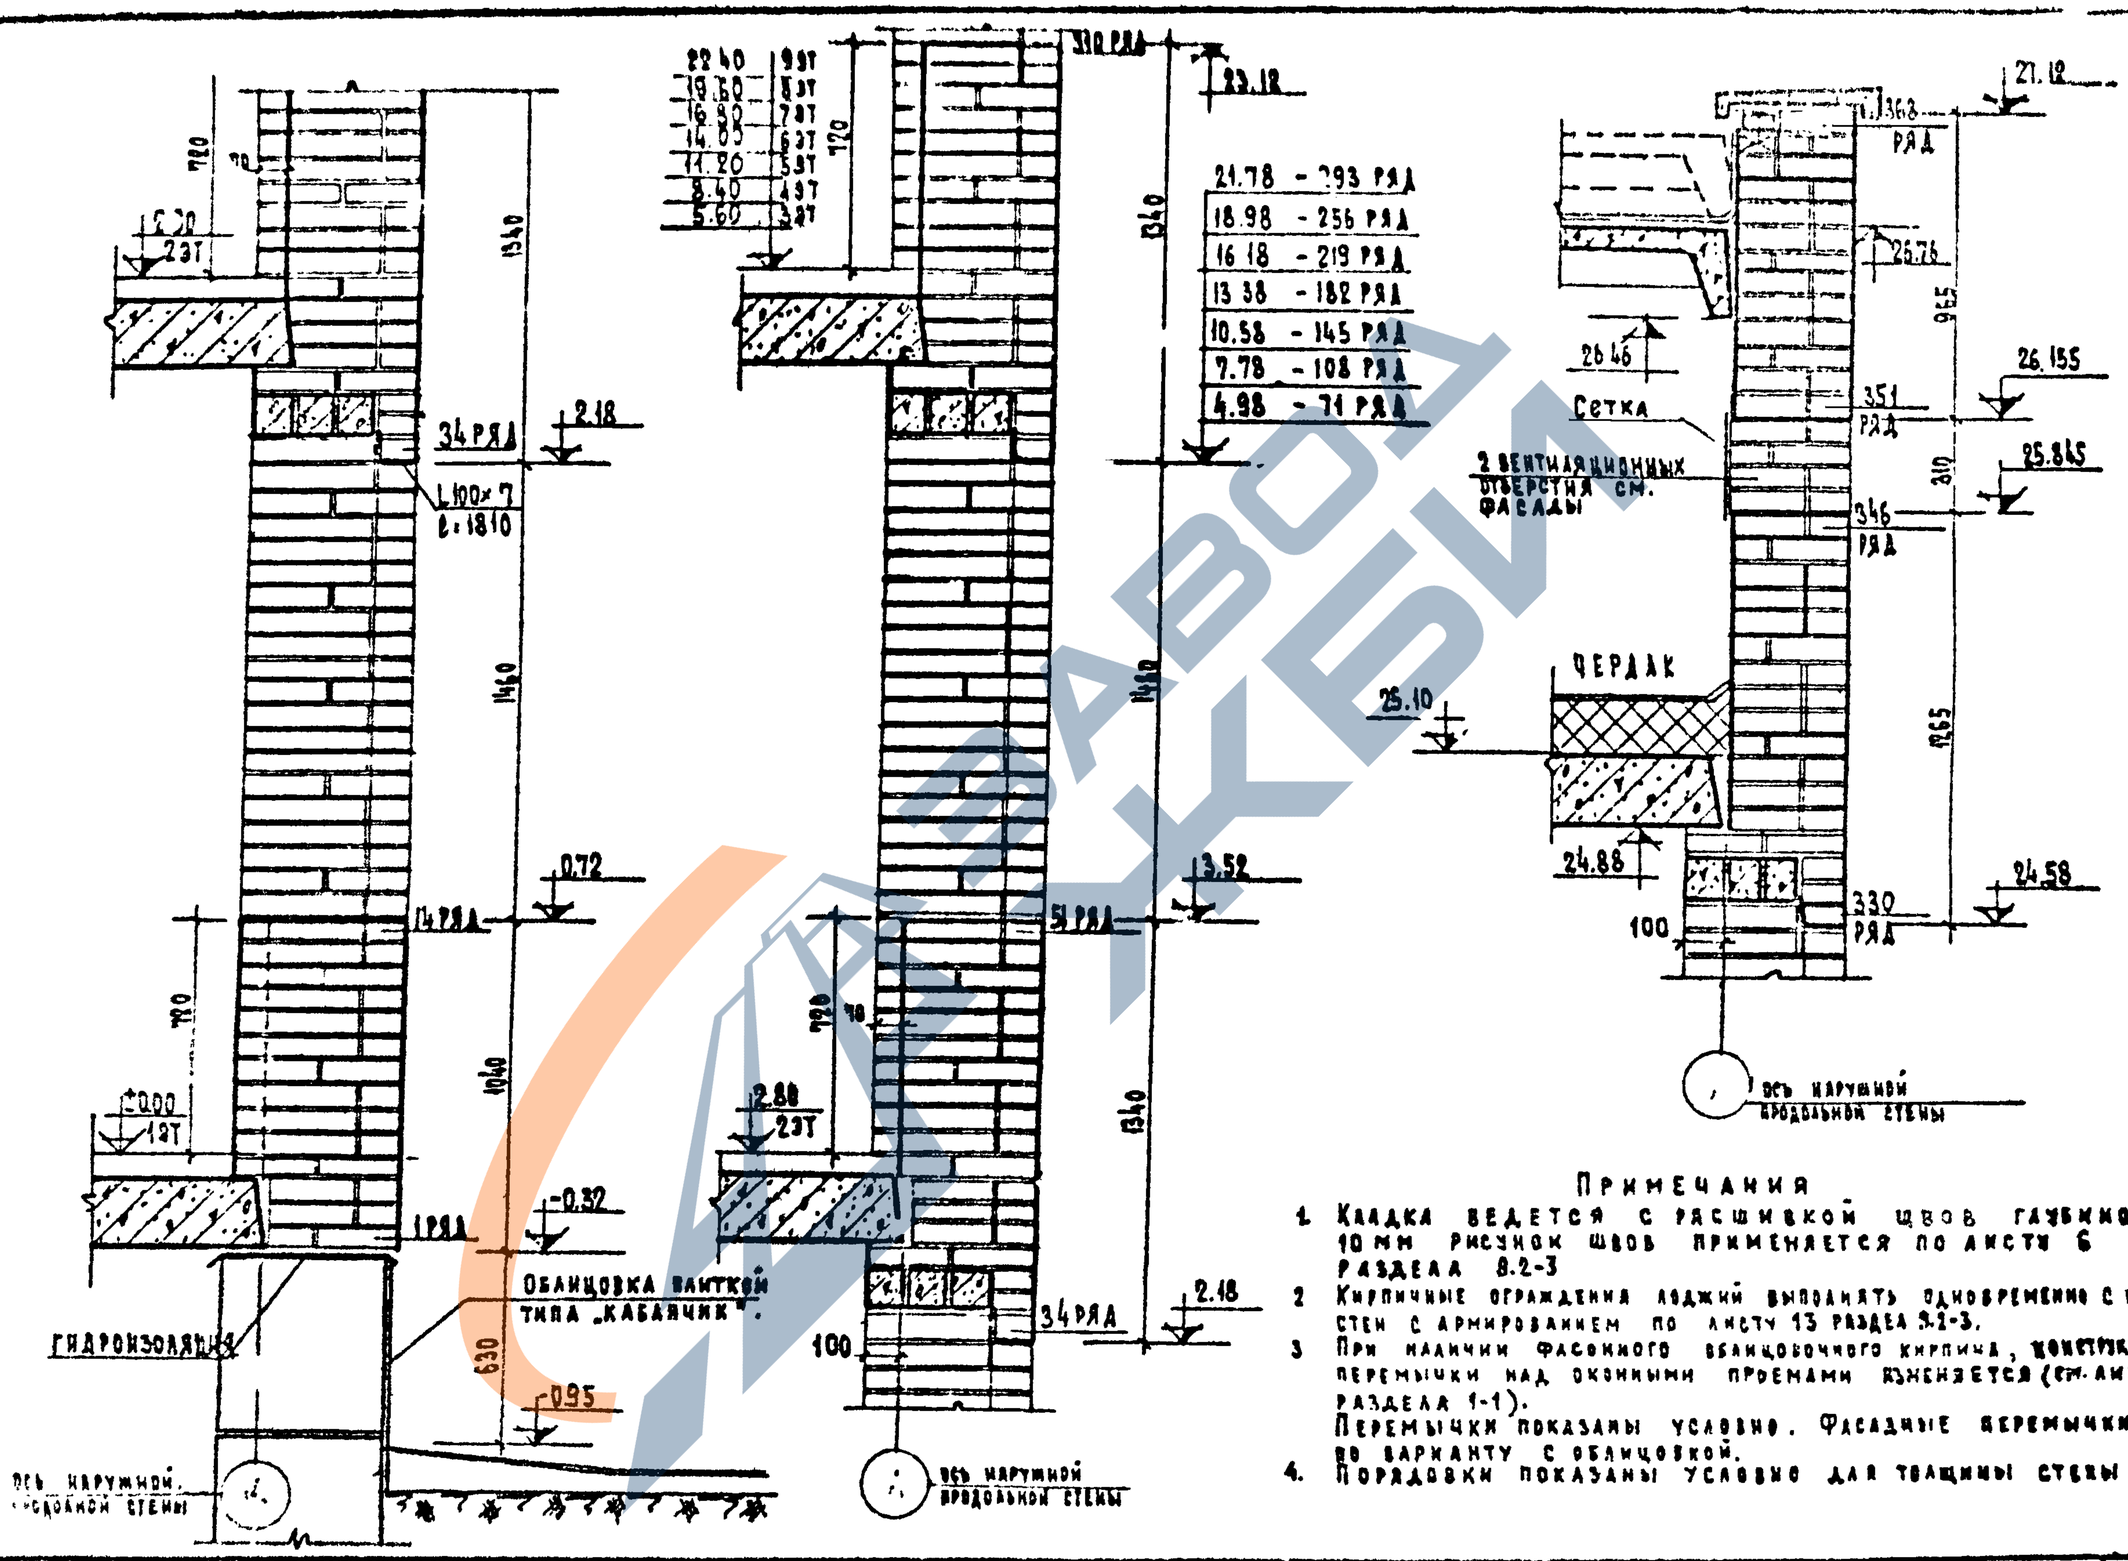

Примечания

1. Кладка ведется с расшивкой швов глубиной 10 мм рисунок швов применяется по листу 6 раздела 8.2-3
2. Кирпичные ограждения лоджий выполнять одновременно с кладкой стен с армированием по листу 13 раздела 9.2-3.
3. При наличии фасонного облицовочного кирпича, конструкция перемычки над оконными проемами изменяется (см. лист 6 раздела 1-1).
   Перемычки показаны условно. Фасадные перемычки — по варианту с облицовкой.
4. Порядовки показаны условно для толщины стены 310 мм.

1969	ПОРЯДОВКА СТЕНЫ ПО ОКНУ ЖИЛОЙ КОМНАТЫ	СЕРИЯ 85	ЧАСТЬ 9 / РАЗДЕЛ 9.2-1	ЛИСТ 2

ЦНИИЭП г. Москва ЖИЛИЩА

Согласовано

Герман, Власова, Курганова, Власова

Гл. гр. арх., Ст. арх., Техник, Проверка

Инж. пр., Инж. пр.

Инв. №, Взамен

11378-19 3

https://zavodjbi.com/

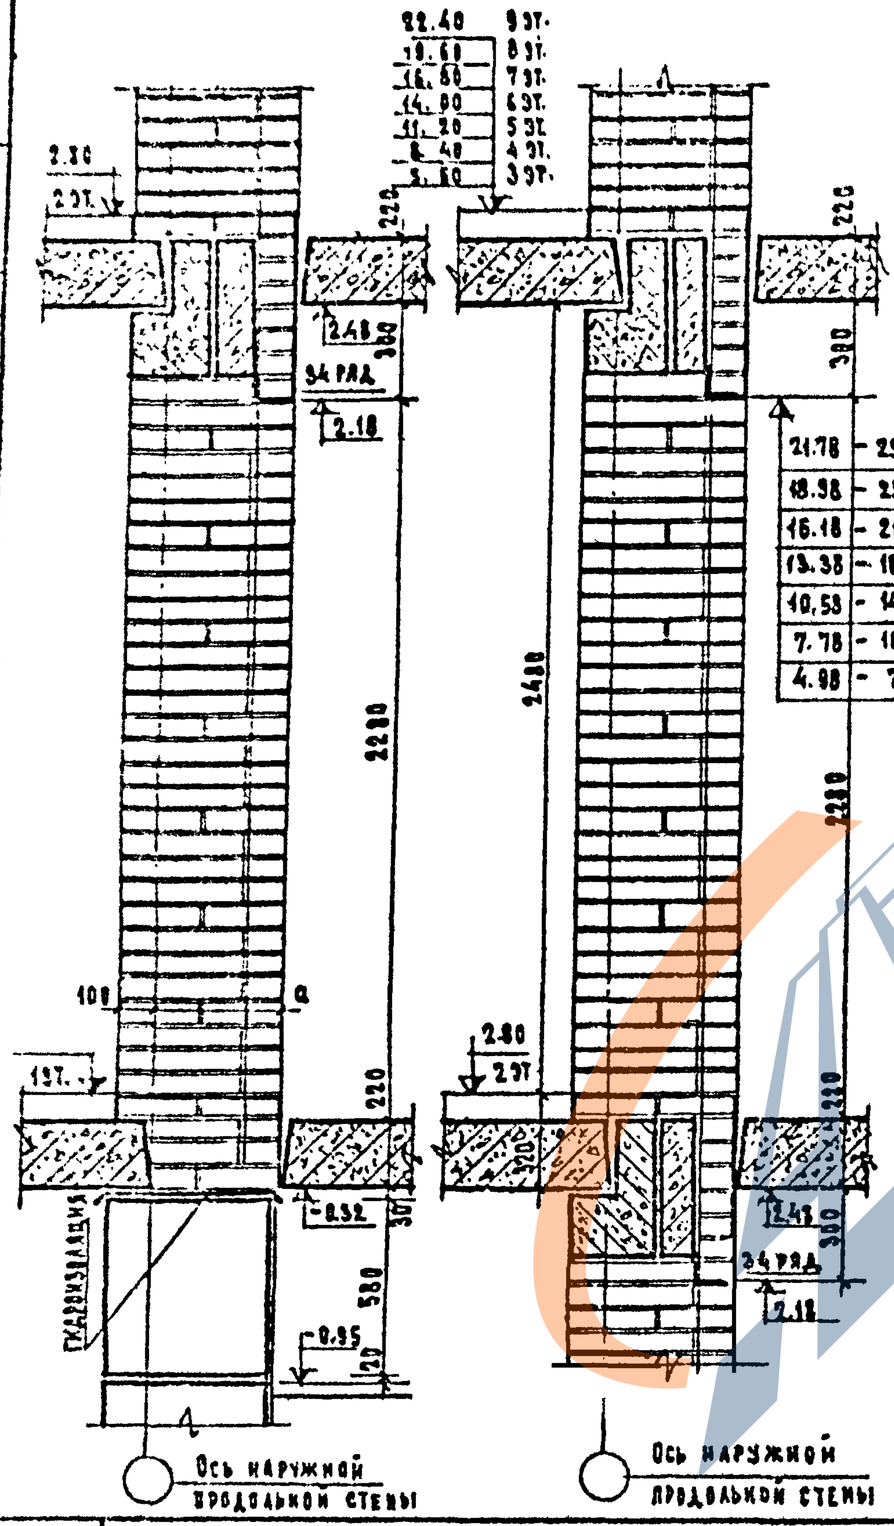

Завершающая часть лоджии

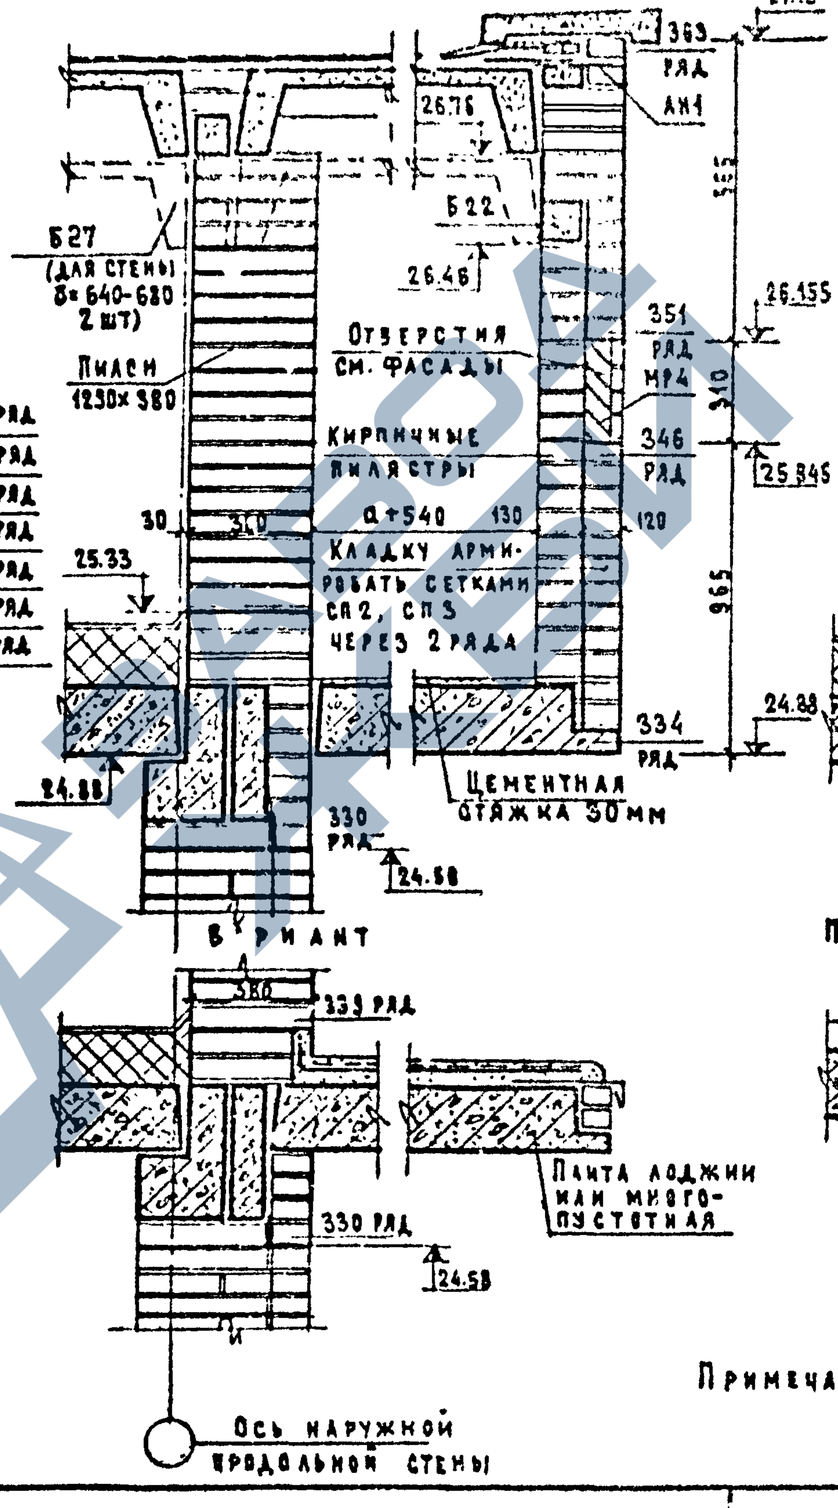

Завершающая часть над балконом

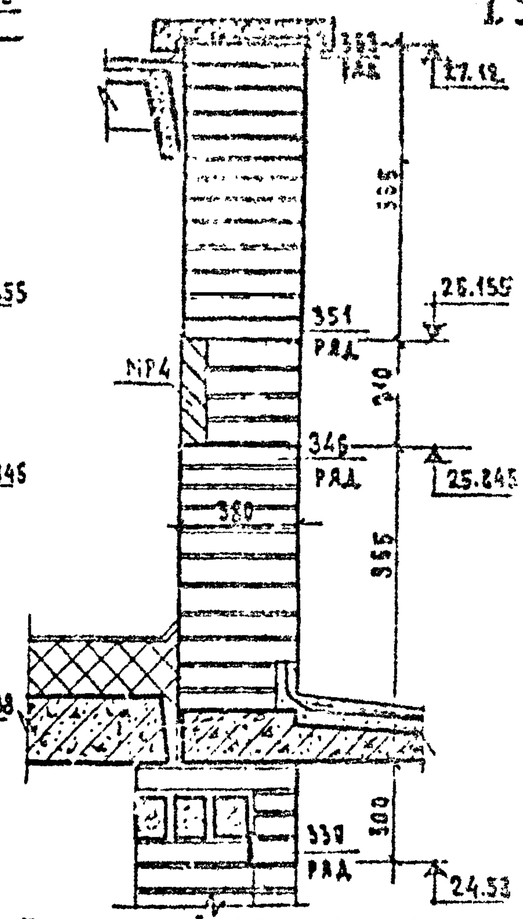

Поэтажный узел балконов

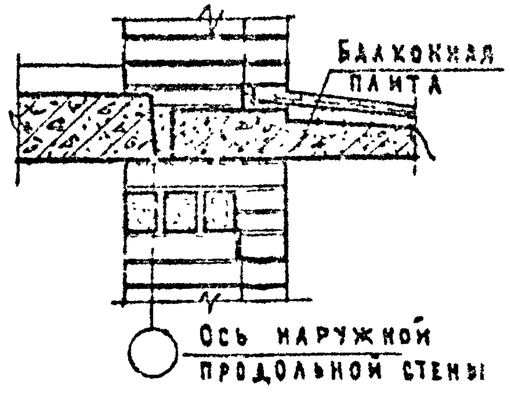

Примечания см. лист 2

1080	Порядовка стены по лоджиям и балконам	Серия 85	Часть 9	Лист 3
			Раздел 9.2-1	

11378-19 4

https://zavodjbi.com/

https://zavodjbi.com/

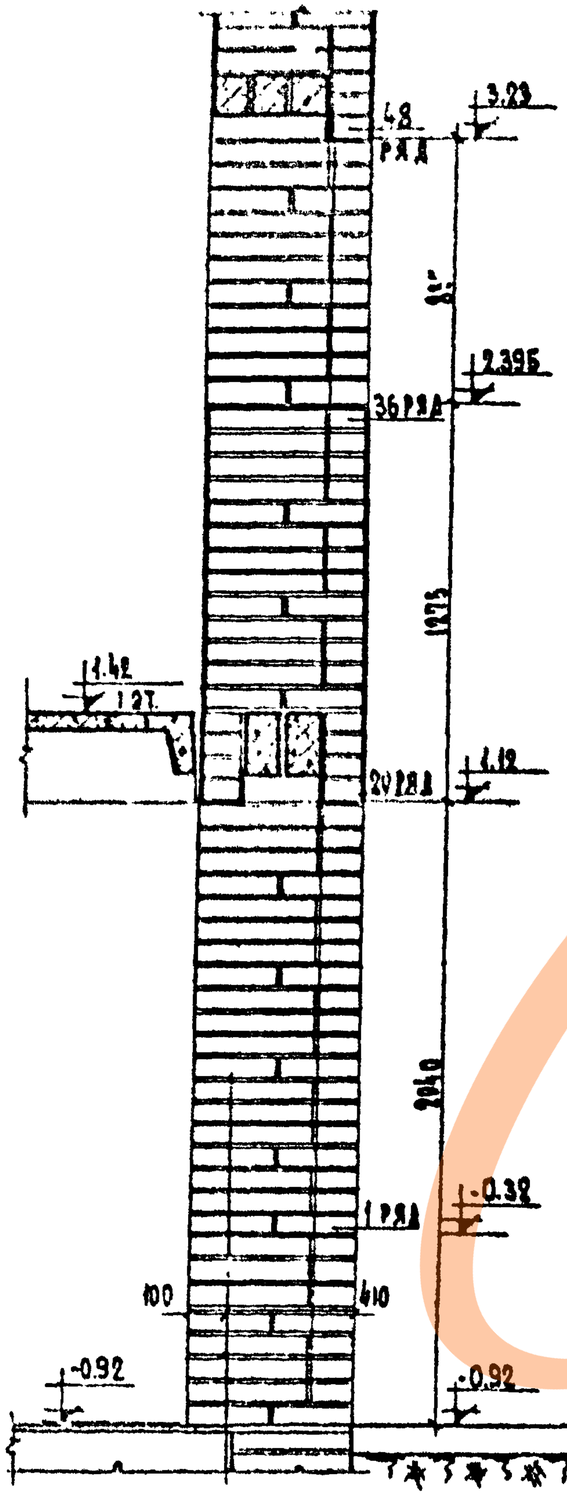

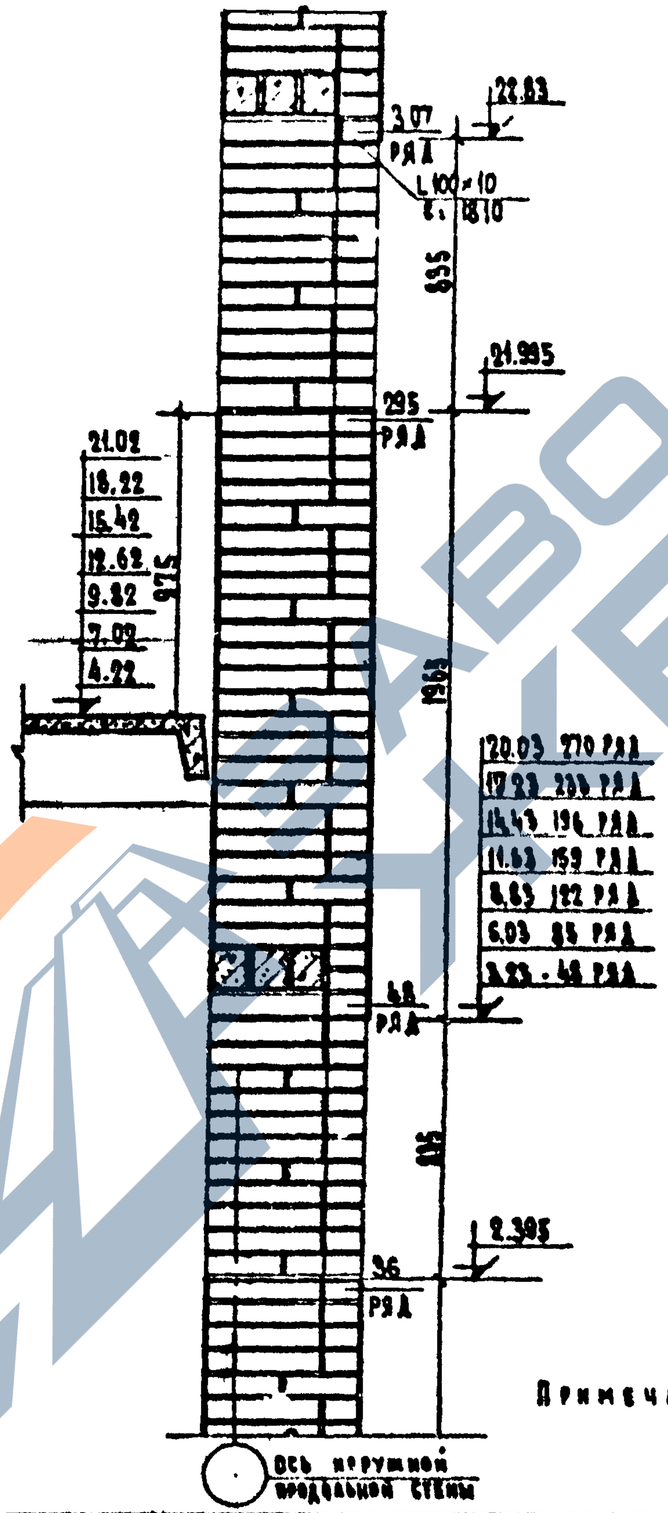

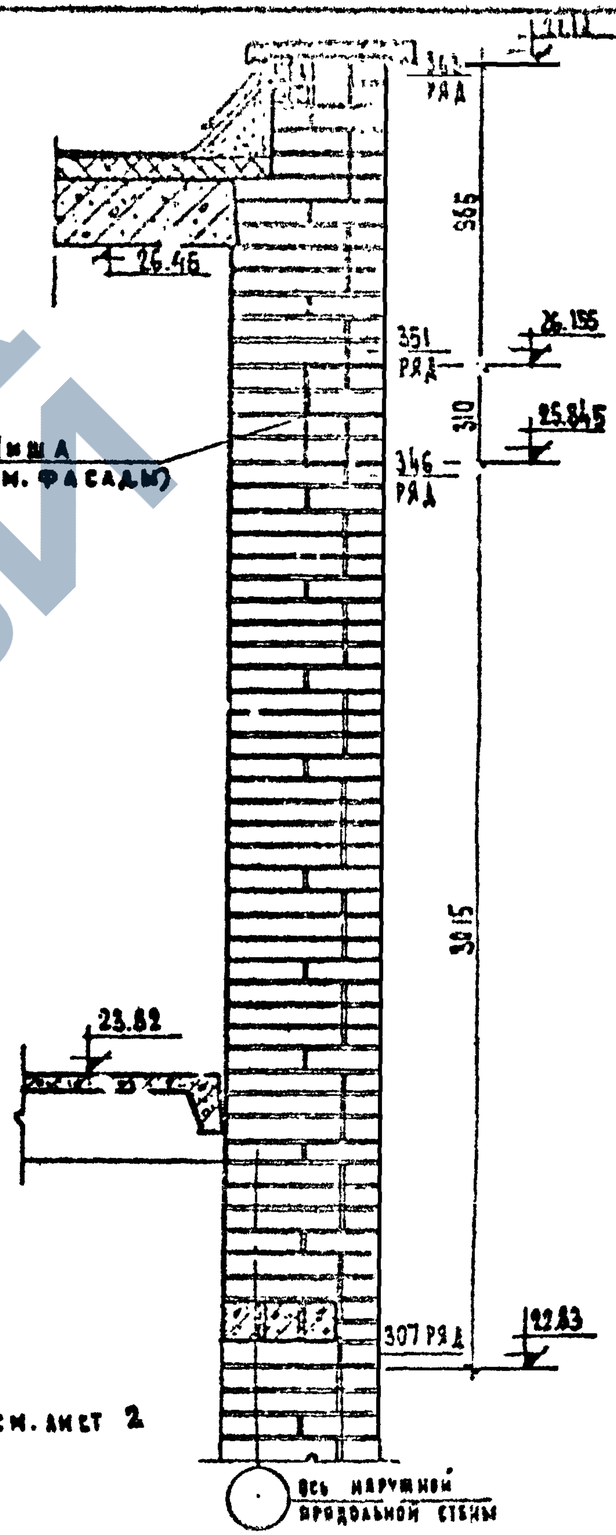

Примечания см. лист 2

1969	ПОРЯДОВКА СТЕНЫ ПО ОКНУ ЛЕСТНИЧНОЙ КЛЕТКИ	СЕРИЯ 85	ЧАСТЬ 9	ЛИСТ 4
			РАЗДЕЛ 9.2-1	

11378-19 5

https://zavodjbi.com/

https://zavodjbi.com/

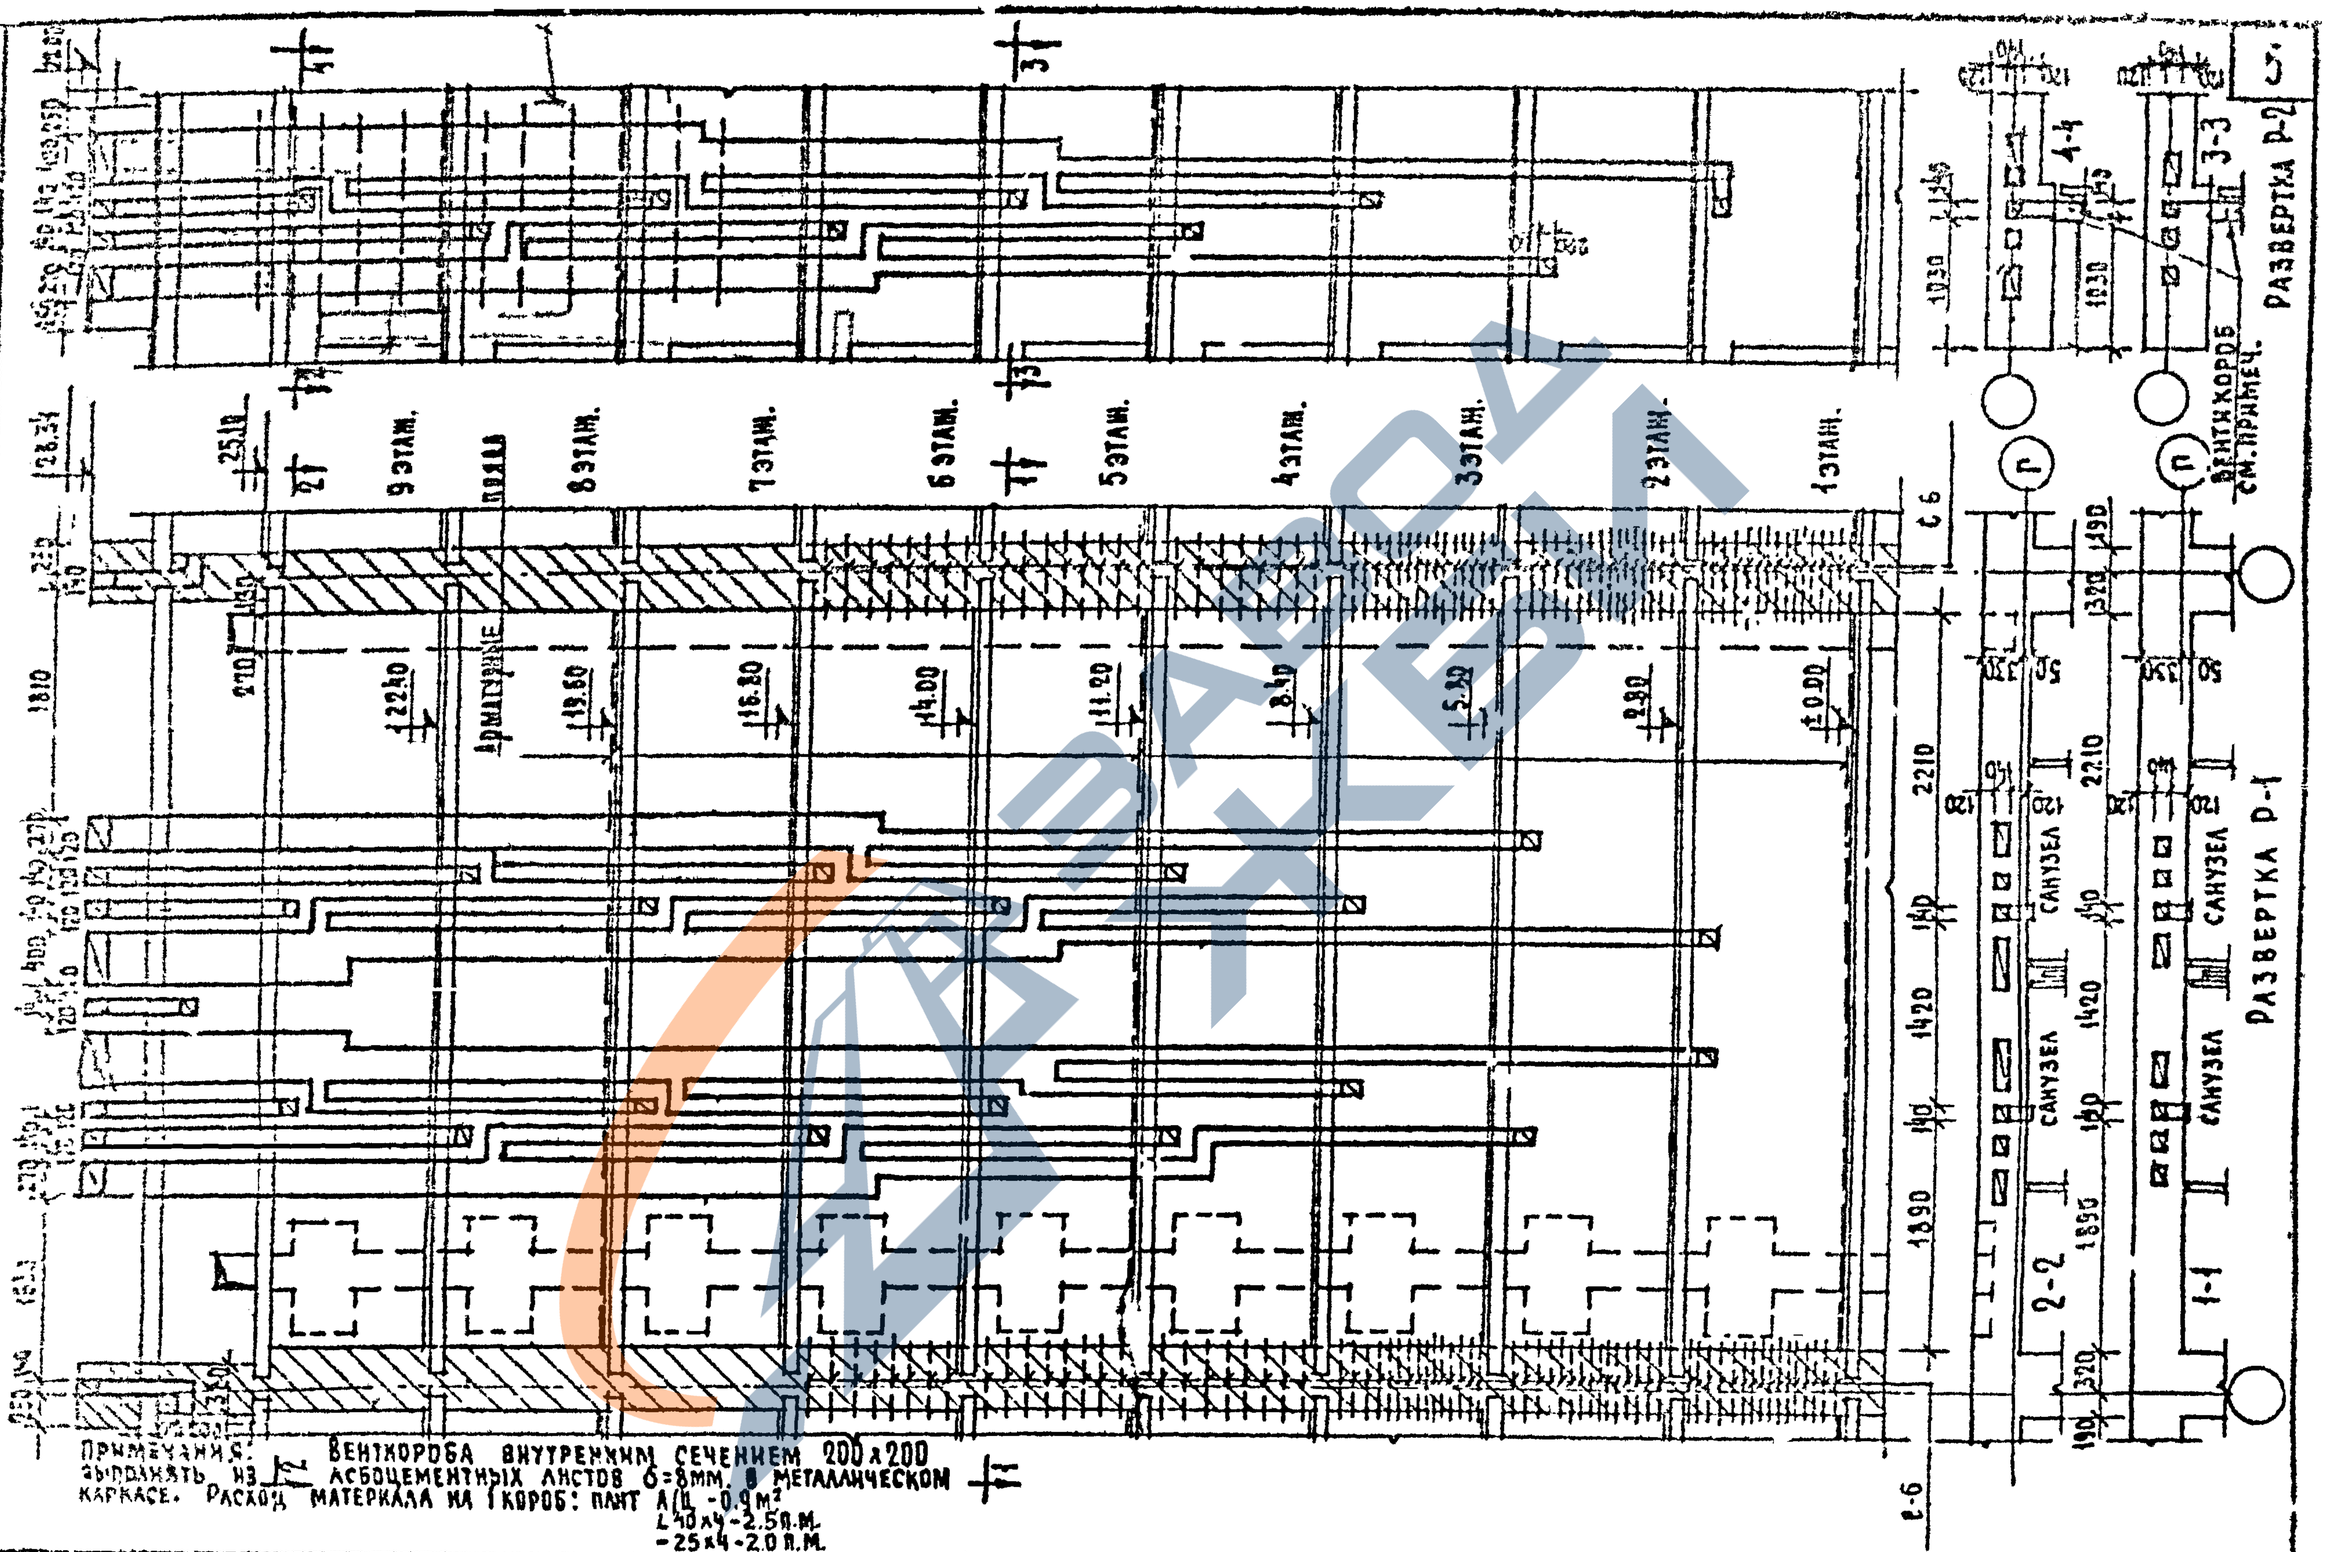

1969	Развертки стен с вентканалами Р-1, Р-2.	Серия 85	Часть 9 Раздел 9.2-1	Лист 5

https://zavodjbi.com/

https://zavodjbi.com/

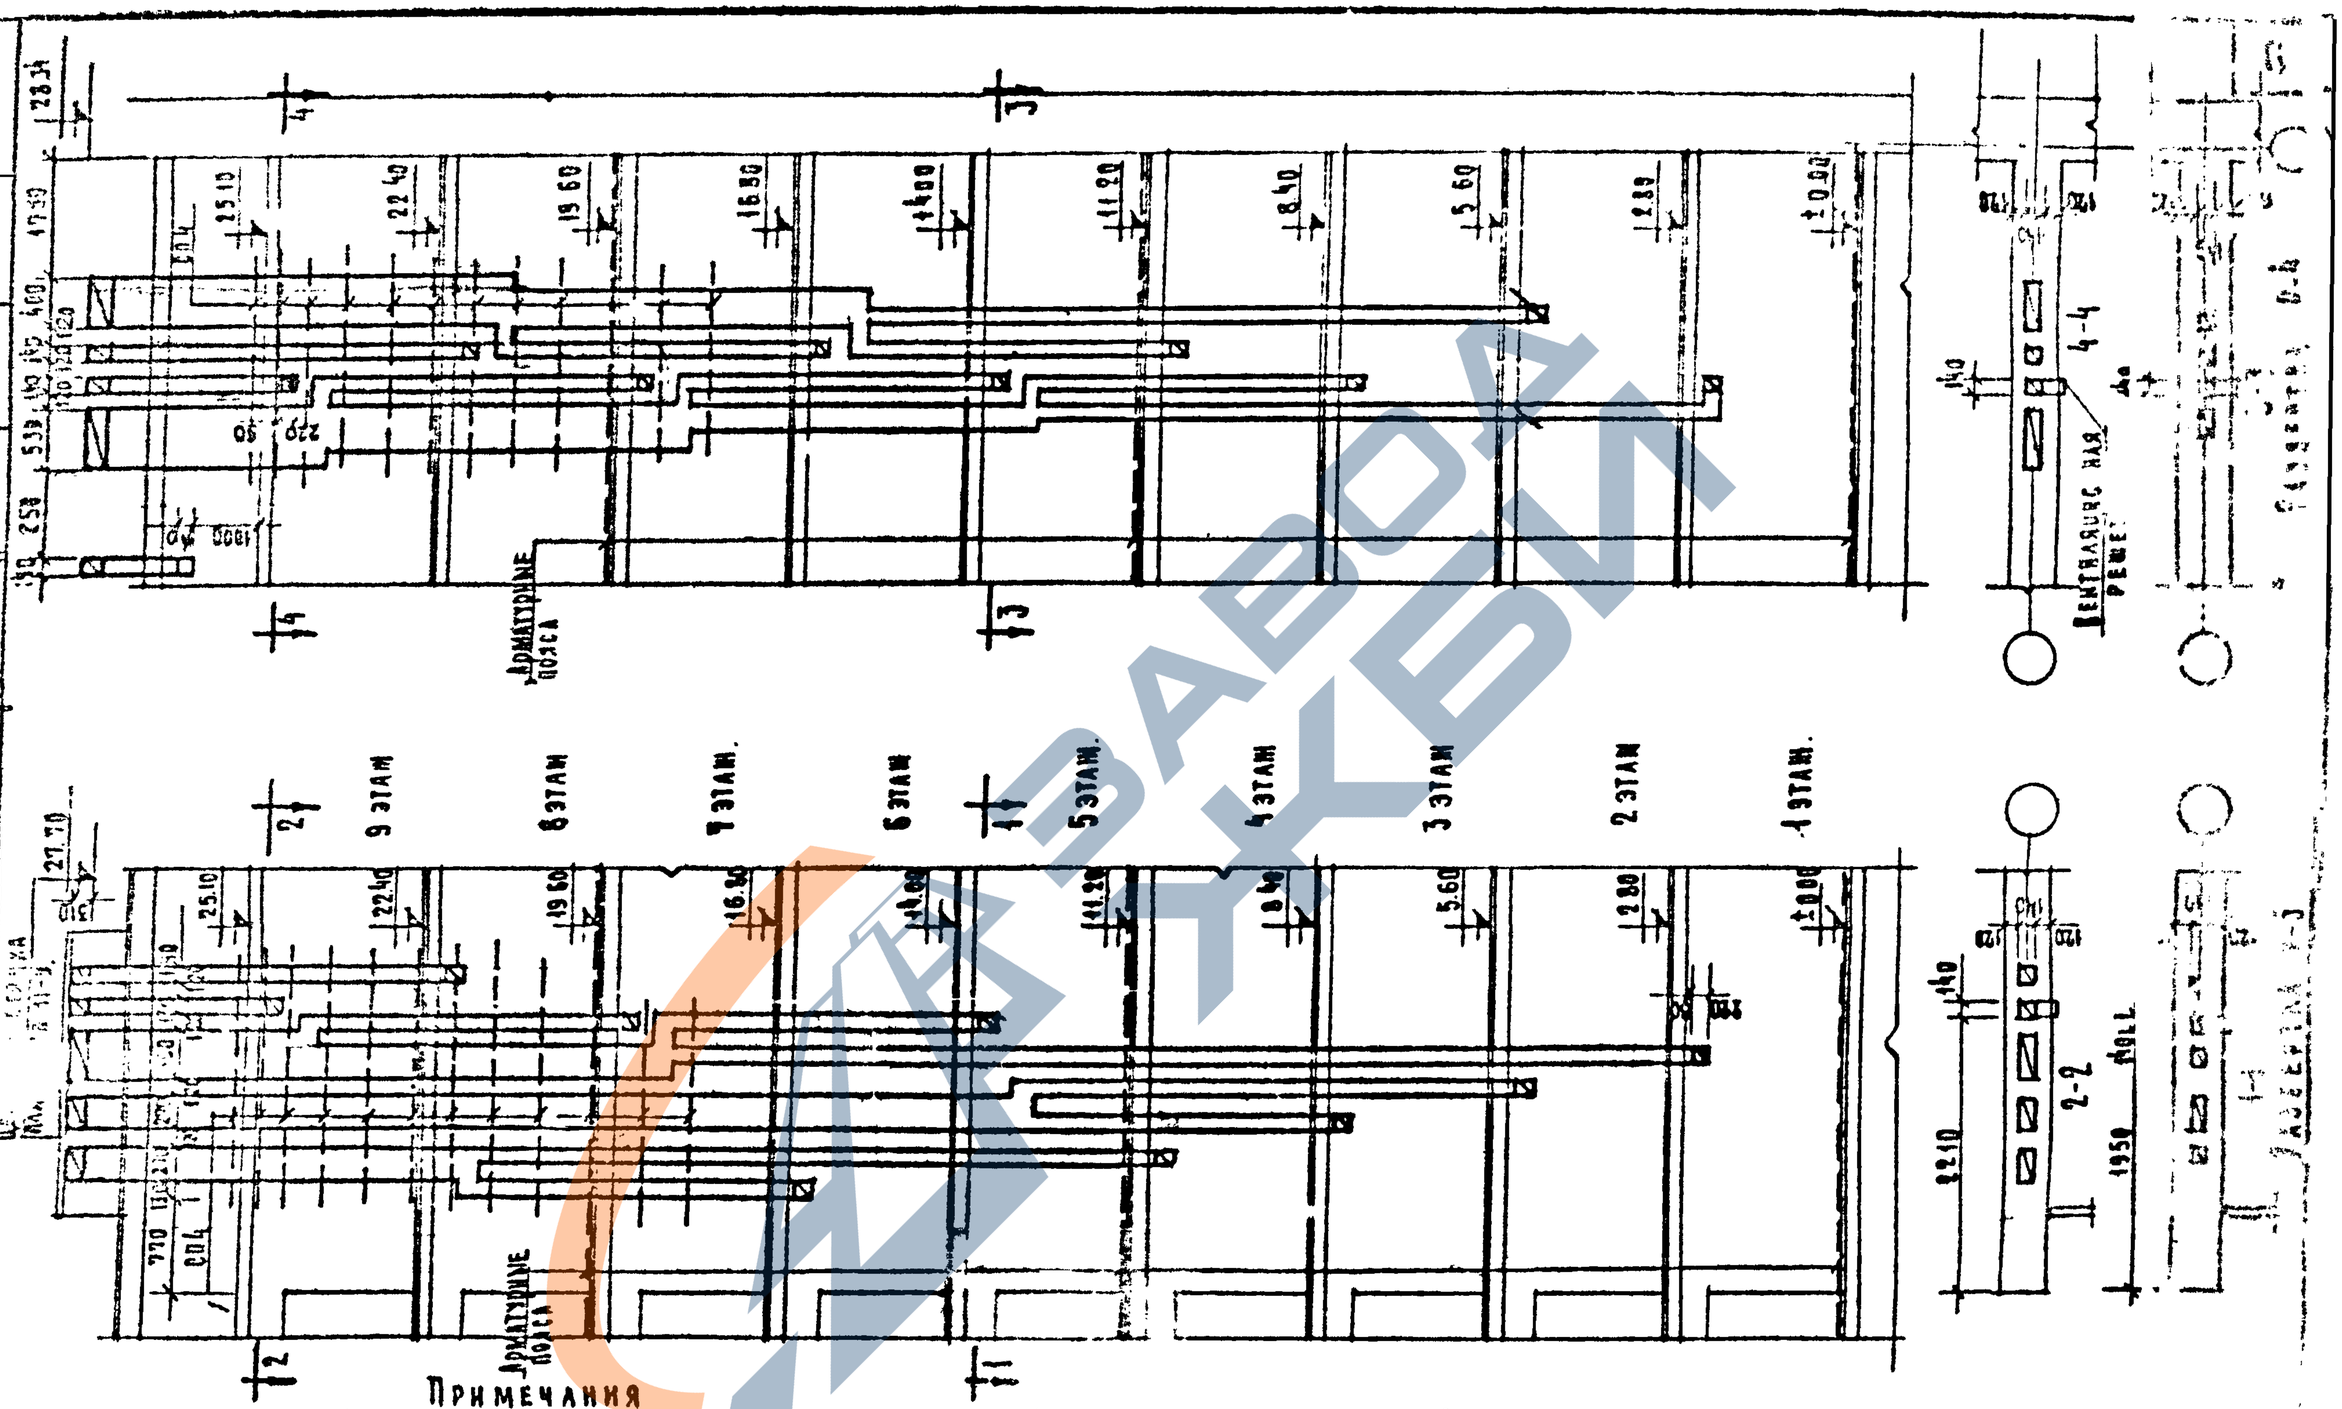

Примечания

1. Места разверток на планах см. листы 12, 13, 14, 15, 17, 18, 19, 20 настоящего альбома.
2. Армирование стен с каналами см. лист 19.
3. На данном листе приняты; горизонтальный масштаб 1:50 вертикальный. 1:100
4. Данным листом пользоваться совместно с листом 7.

Развертки стен с вентканалами Р-3, Р-4

Серия 85 | Часть 9 | Раздел 9.2 | Лист 8

11378-19

https://zavodjbi.com/

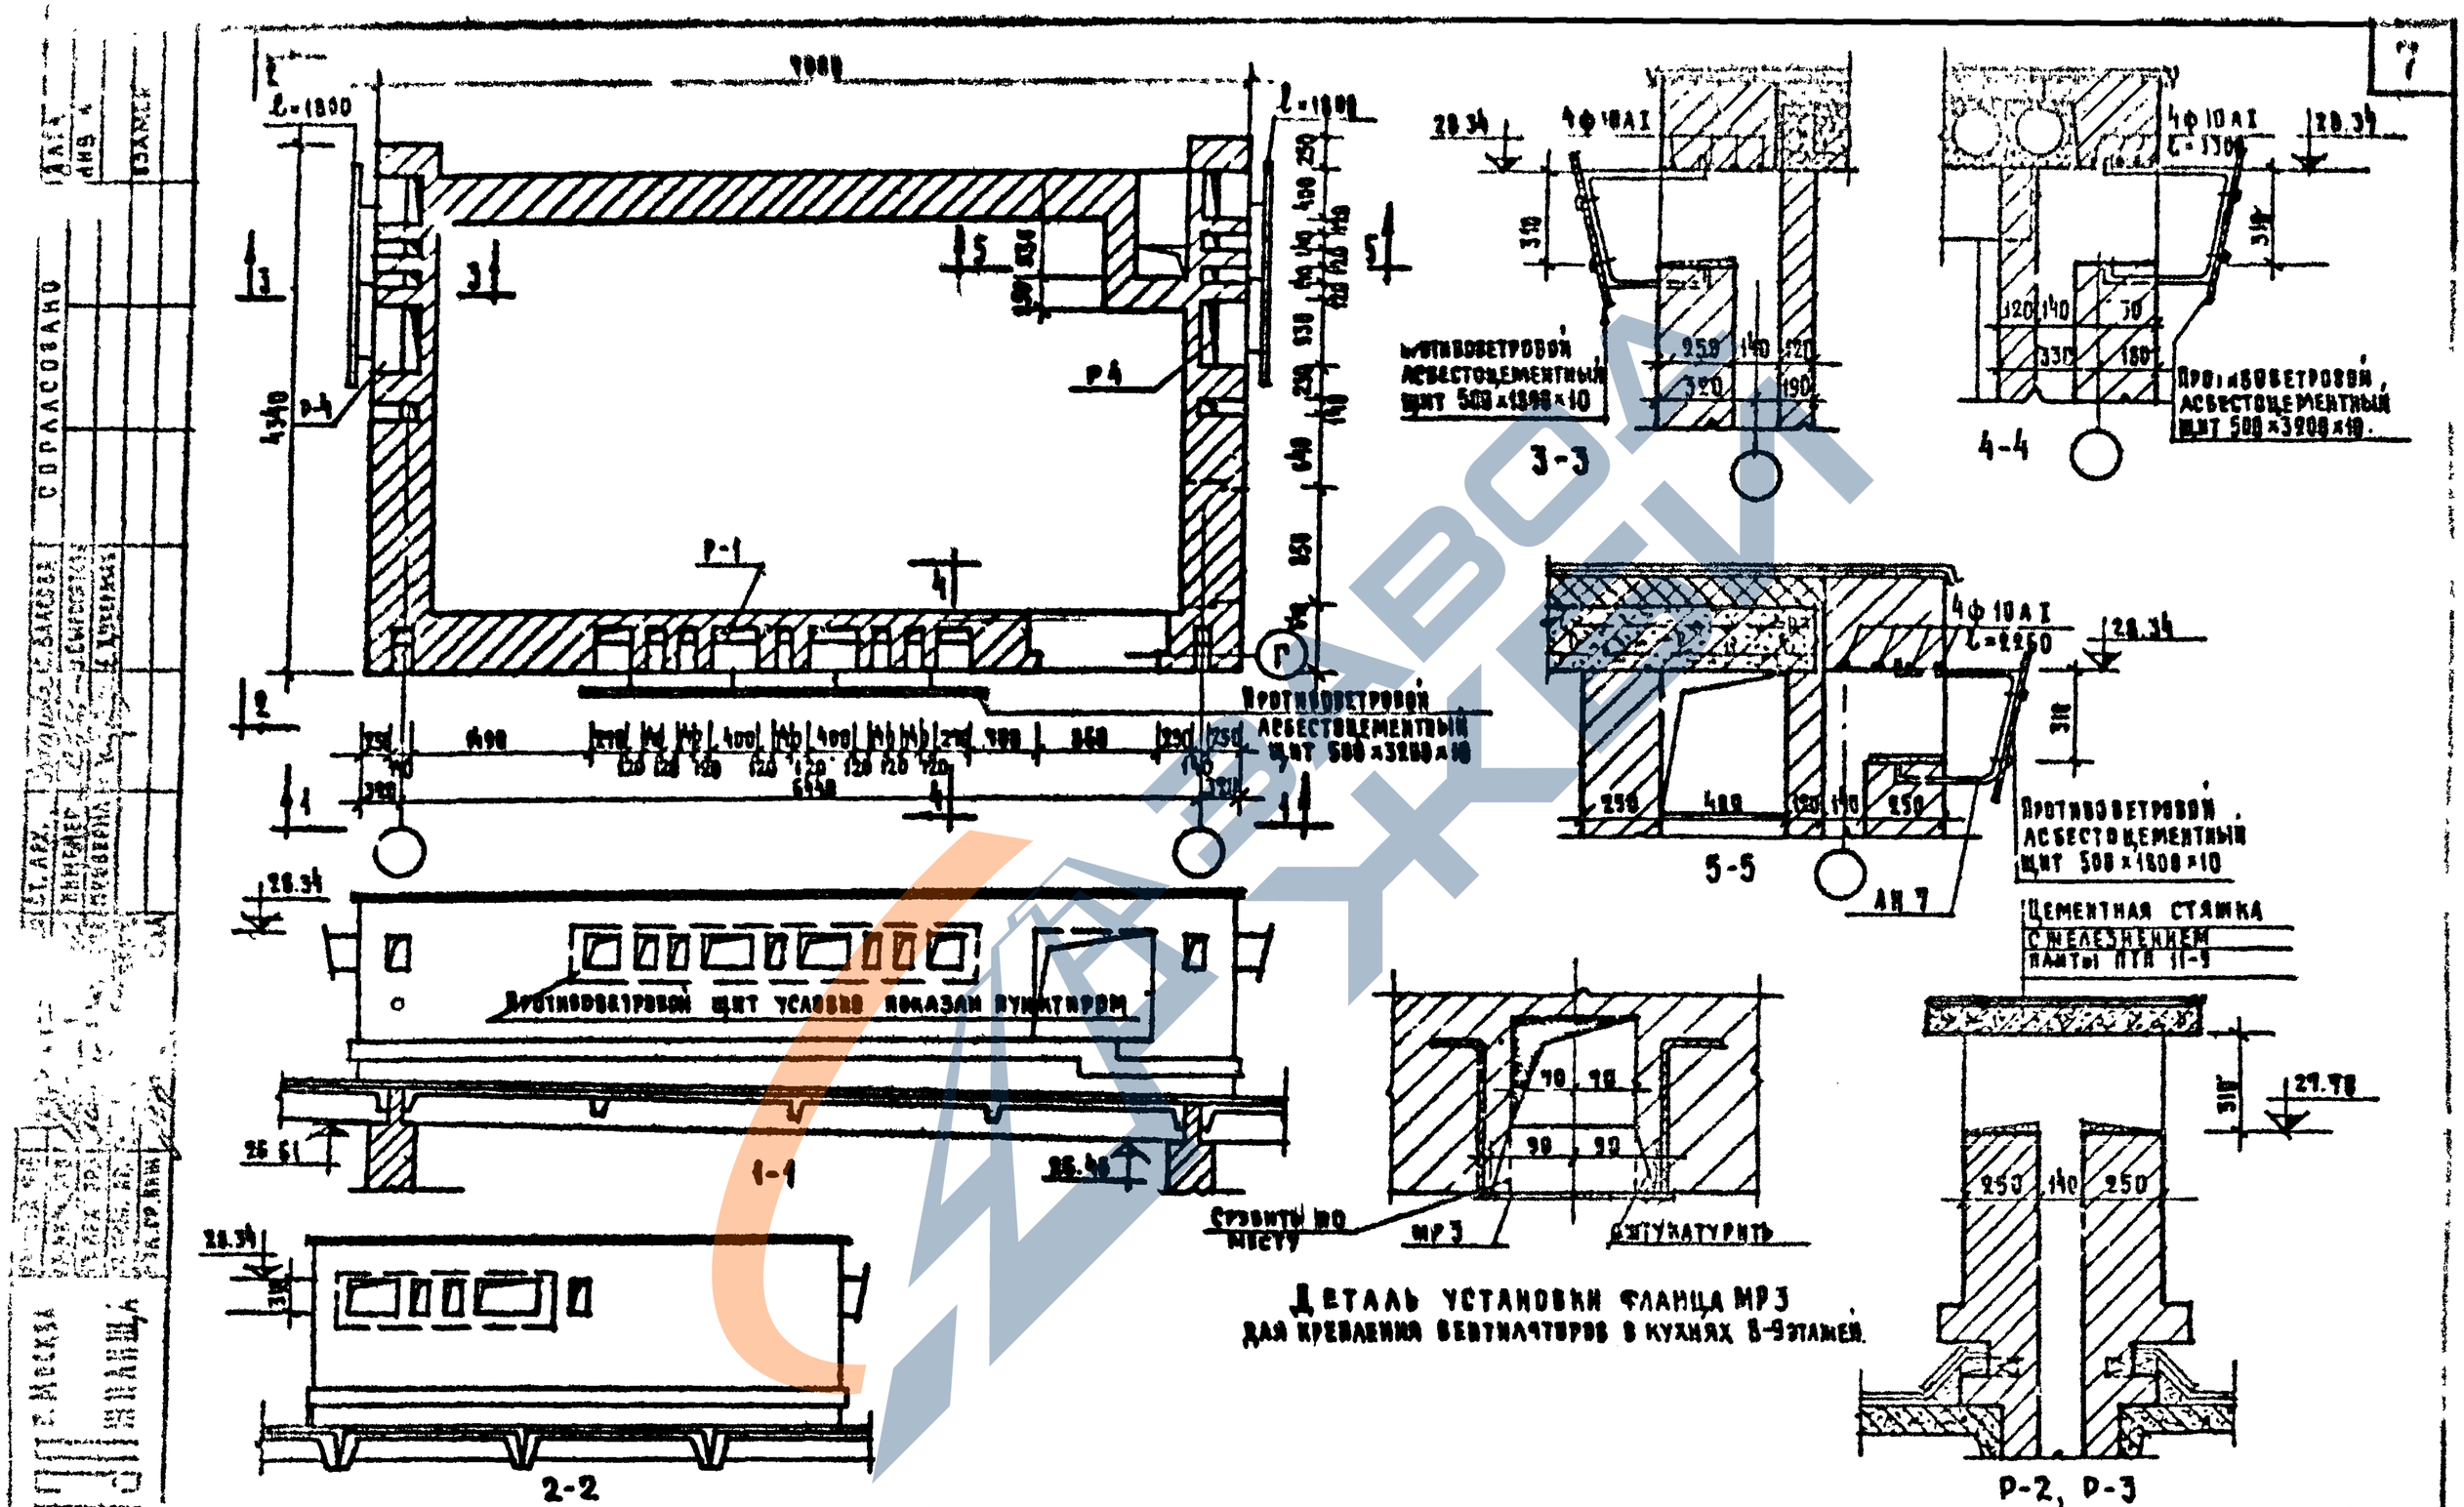

1060	Детали вентканалов и венткоробов	Серия 85	Часть 9 / Раздел 9.2-1 / Лист 7

11378-19 8

https://zavodjbi.com/

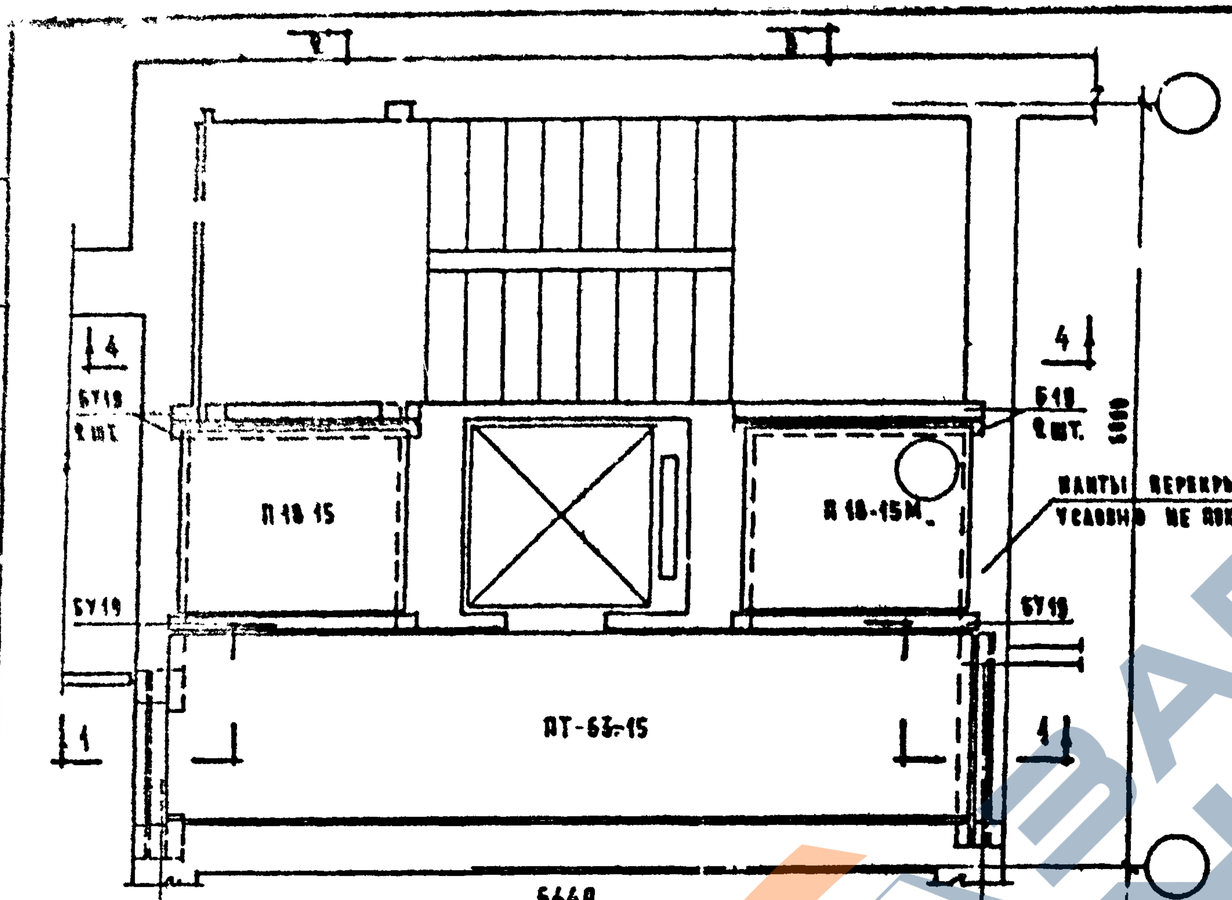

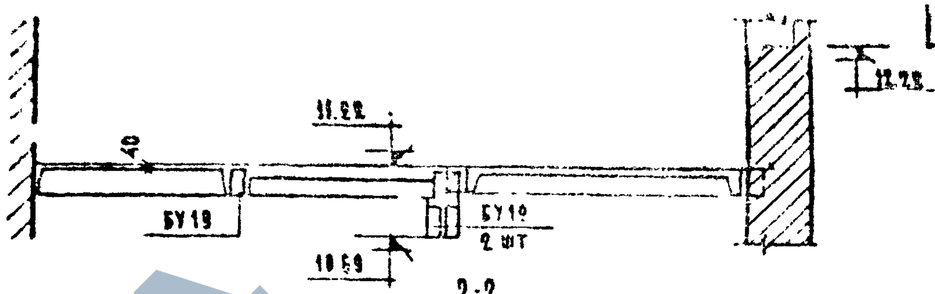

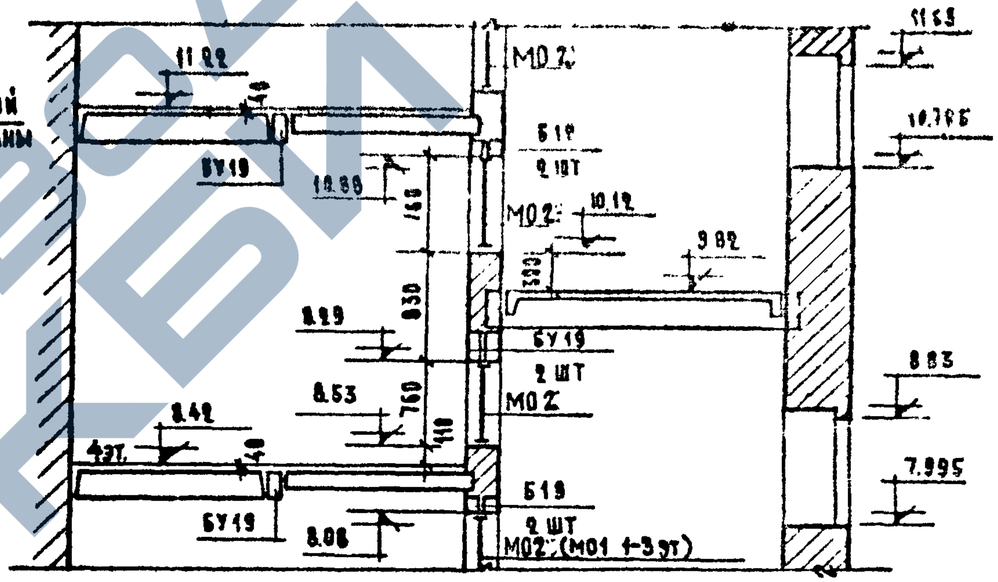

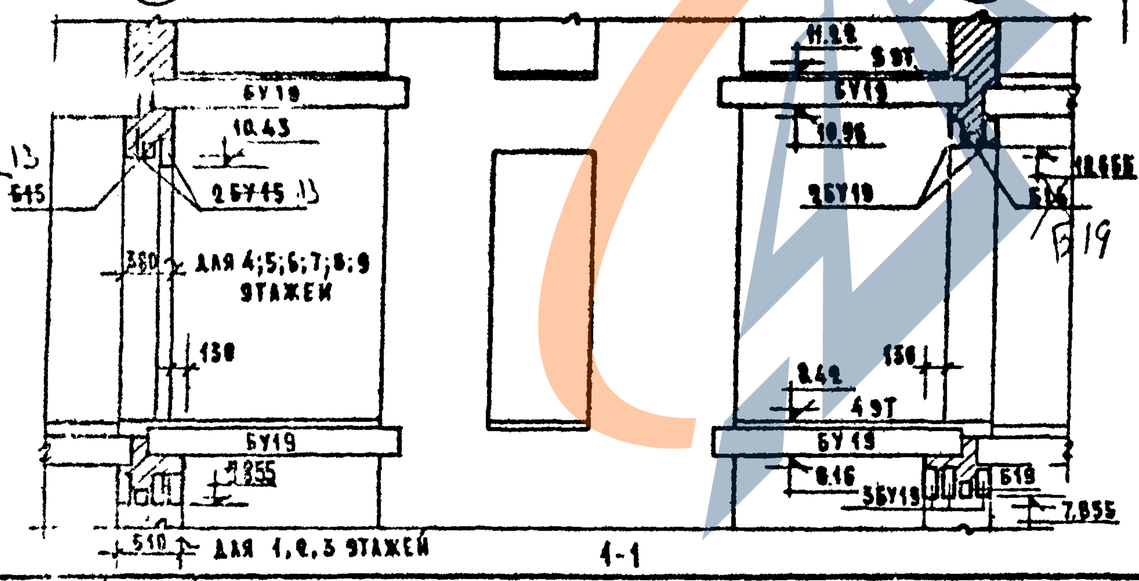

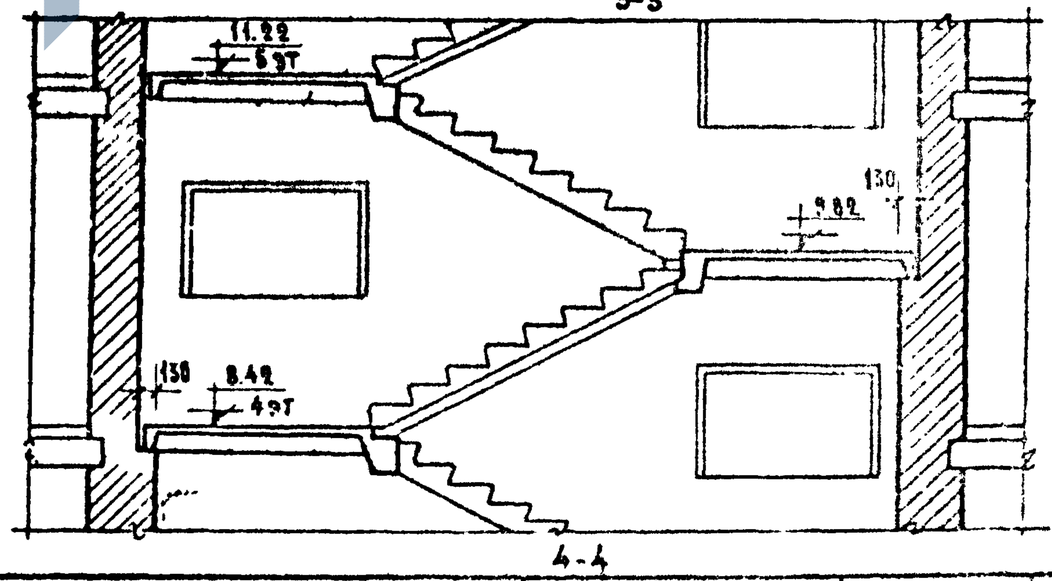

ФРАГМЕНТ ПЛАНА ТИПОВОГО ЭТАЖА

1969

СЕРИЯ 85

ЧАСТЬ 9

РАЗДЕЛ 9.2-1

ЛИСТ 8

11378-19

ЦНИИЭП ЖИЛИЩА г. МОСКВА

https://zavodjbi.com/

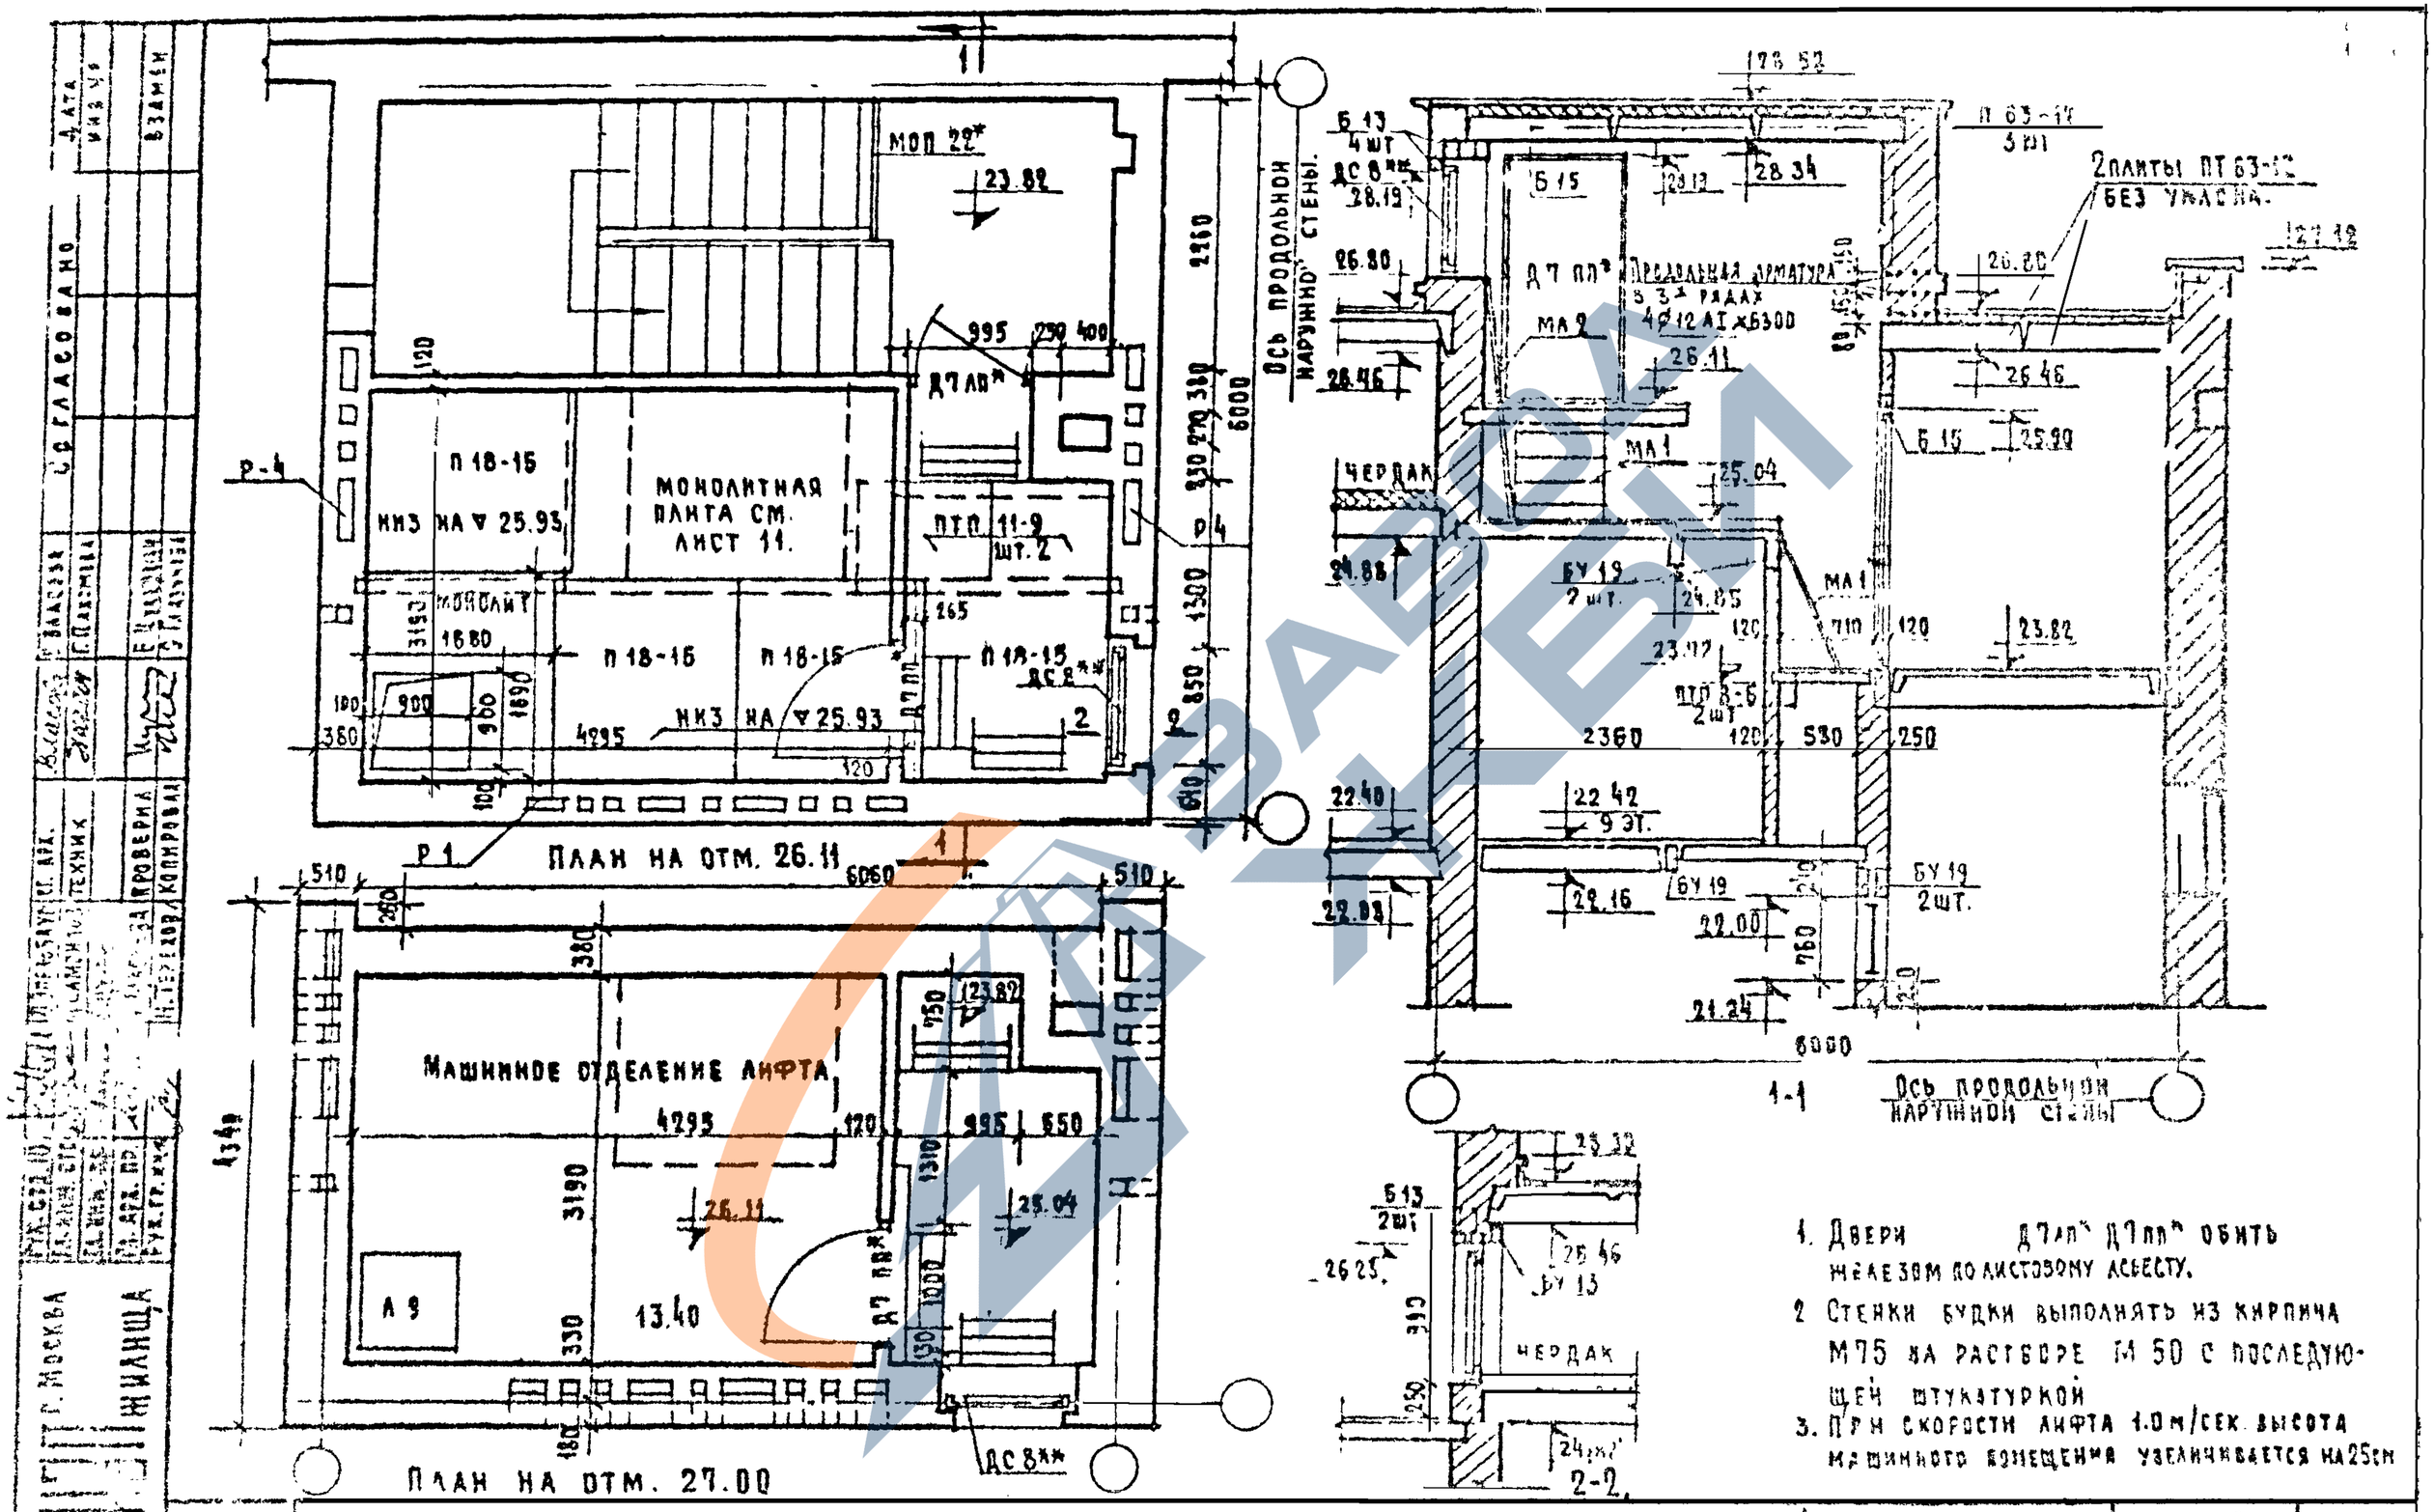

1. Двери Д7ЛП* Д7ПП* обить железом по листовому асбесту.
2. Стенки будки выполнять из кирпича М75 на растворе М 50 с последующей штукатуркой
3. При скорости лифта 1.0 м/сек. высота машинного помещения увеличивается на 25 см

1060	Фрагмент плана 9 эт. и чердака	Серия 85	Часть 9 / Раздел 9 2-1 / Лист 9

11378-19 10

https://zavodjbi.com/

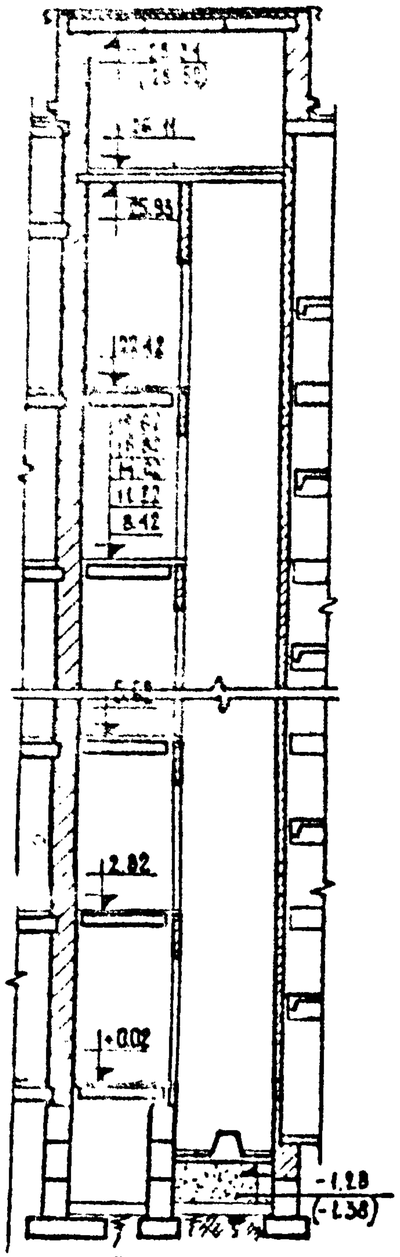

Разрез 1-1

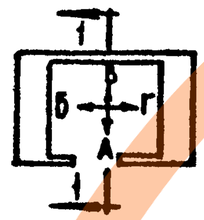

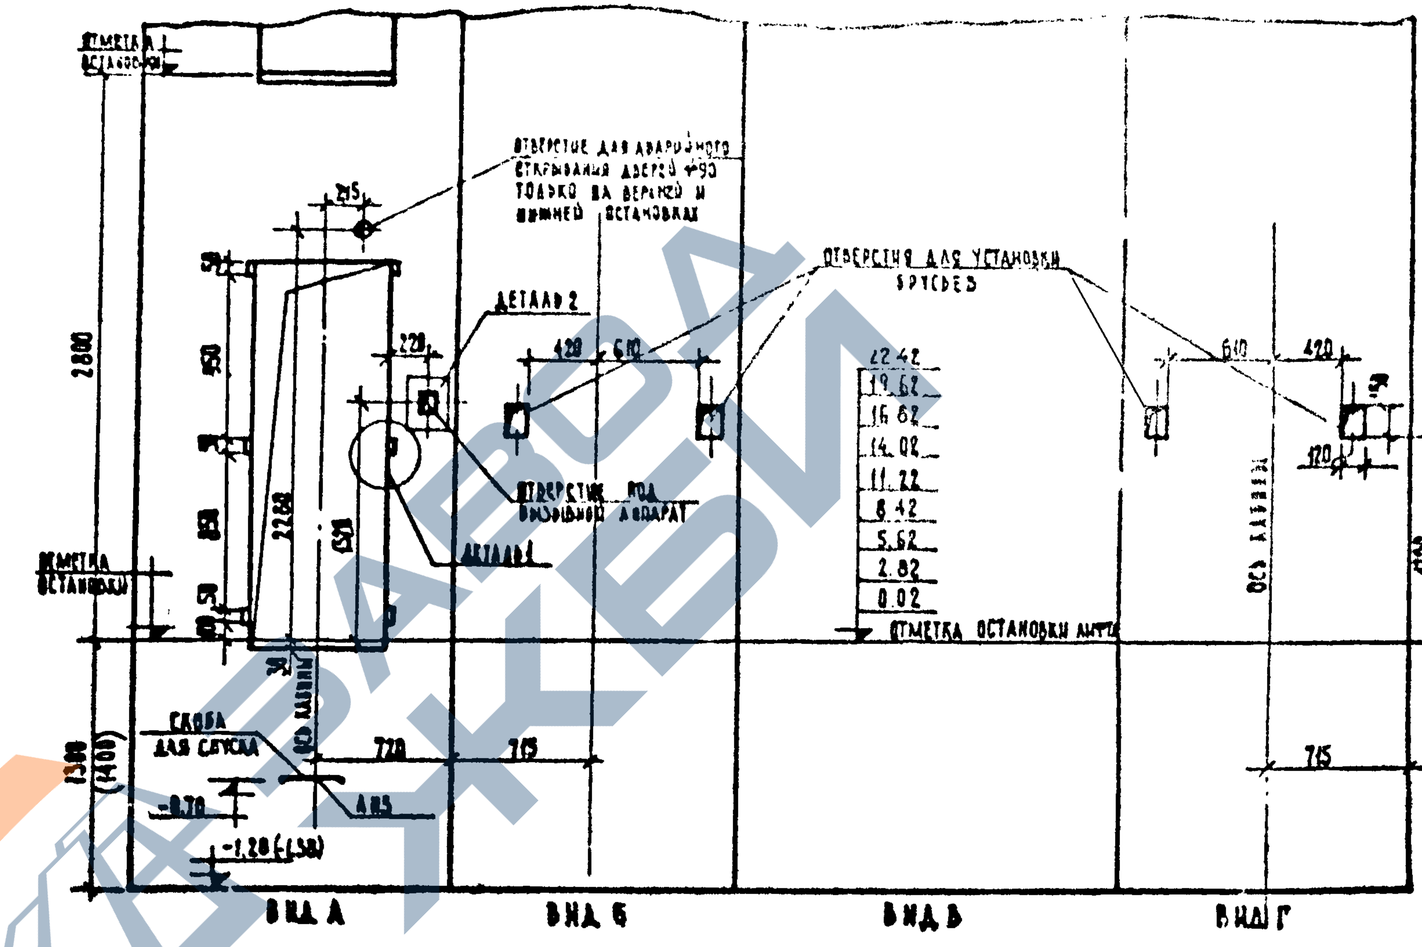

Назначение лифта	пассажирский
Число пассажиров /чел/	5
Грузоподъемность /кг/	350
Скорость подъема /м/сек/	0.65 (1.0)
Высота подъема /м/	22.40
Число остановок	9
Напряжение питающей сети /в/	~220/380
Габариты шахты /мм/	1550×1750
Габариты кабины /мм/	980×1120×2100
Расположение противовеса	сбоку сар за
Система управления	кнопочная внутр.

Примечания:

1. Строительная часть лифта выполнена по чертежам альбома АТ-4. /11-66, 104-66, 222-66А, 224-66А/.
2. Стенки шахты лифта выполнять из полнотелого кирпича М-100 на растворе М-75 с расшивкой швов.
3. Крепление направляющих и дверей шахты лифта осуществлять дюбелями в процессе монтажа лифта.
4. После установки оборудования и укладки эл. проводки в маш. помещении и приямке выполнить заливку чистого пола на 50 мм раствором М-100.
5. Монтаж и демонтаж оборудования производить тележкой-кошкой Q = 580 кг
6. Отметки и размеры в скобках приведены для лифта с V = 1,0 м/сек.
7. Детали 1 и 2 см. лист 11.

1969	Строительная часть лифта	Серия 85	Часть 9 / Раздел 9.2-1	Лист 10

11378-19 11

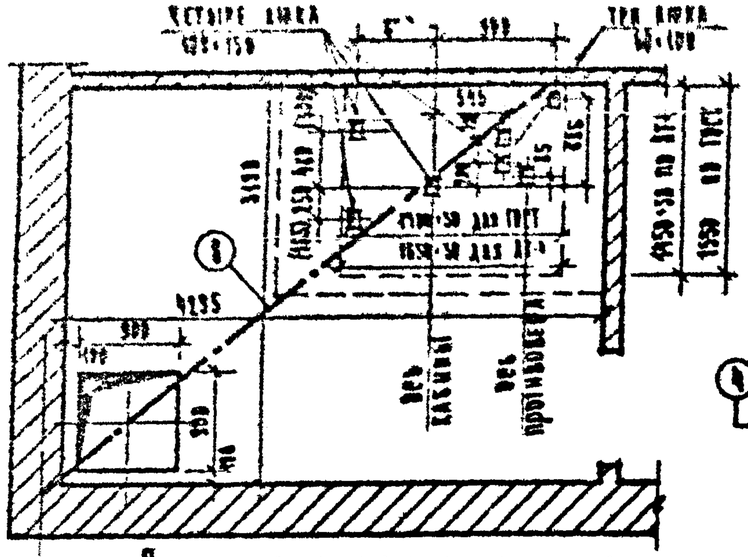
Четыре анкера
Три анкера
Анкер для крепления направляющих
Анкер для крепления противовеса
Анкер для крепления кабины
1235
1550
1650
1550
1650
1550
1650

https://zavodjbi.com/

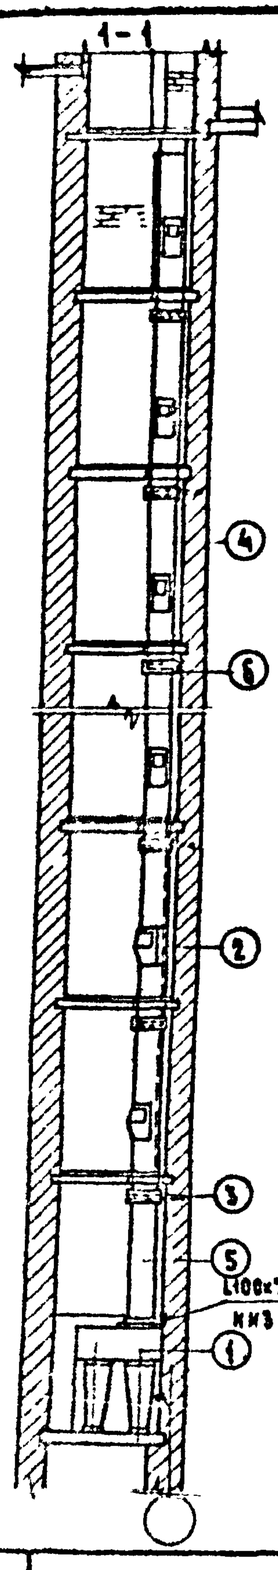

План 4-9 этажей

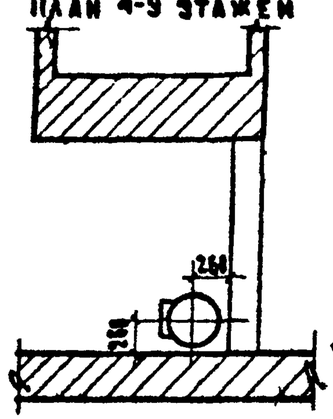

План 2-9 этажей

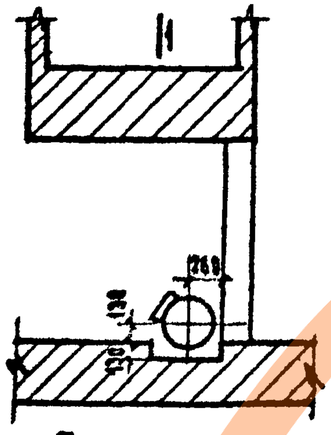

План мусорокамеры

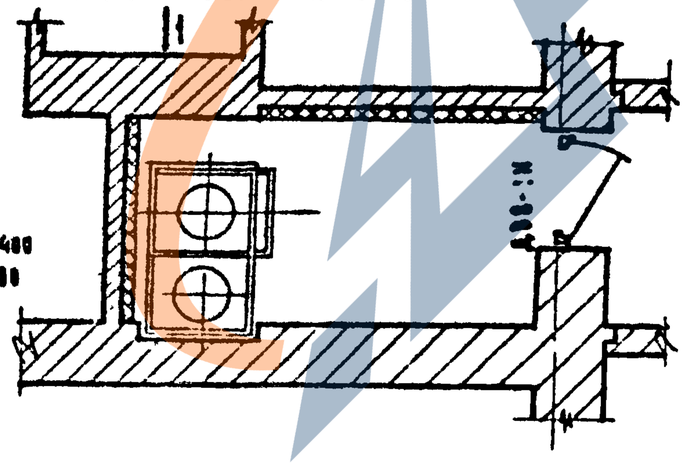

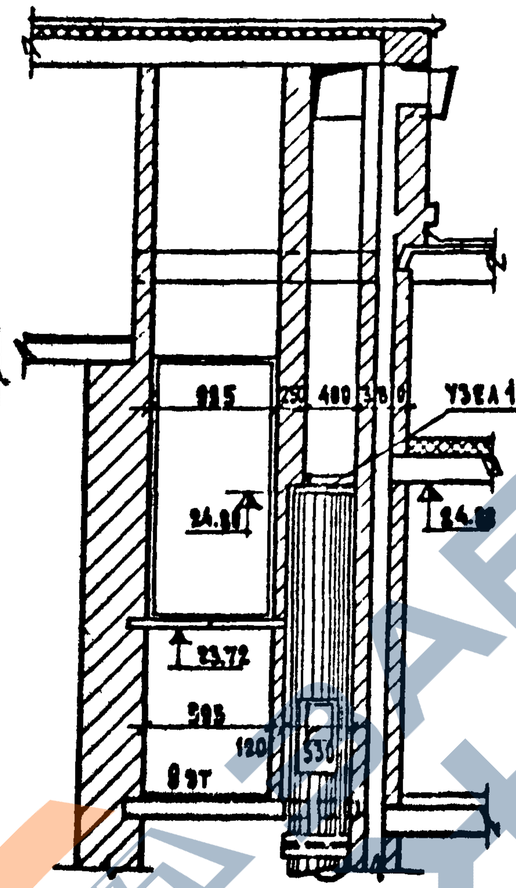

Узел 1

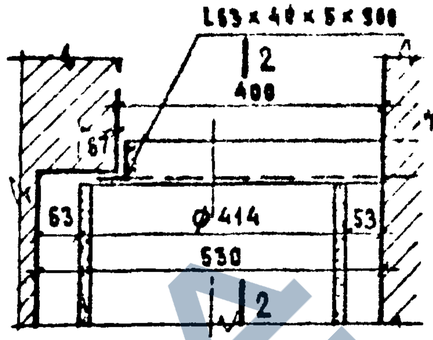

2-2

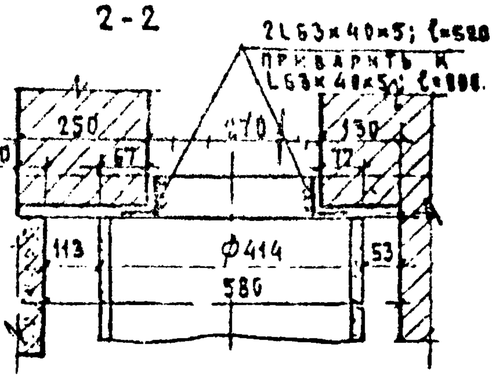

Спецификация на 1 комплект мусоропровода МП2

№№ поз.	Наименование	Марка	№ чертежа ГОСТ	К-во шт	Вес кг 1 шт	Вес кг об
1	Приемный бункер	м.п2.01.000	лист 8.9	1	188.00	188.00
2	Клапан приемный	мп1 02.000	лист 8,9,10 10.7-1	8	21.00	168.00
3	Крепежный хомут в сборе	АН 6	10.4-1-5	5	4.00	20.00
4	Трубы асбестоцементные	ℓ=2780	ГОСТ 1839-48	8		
5	Труба асбестоцементная	ℓ=1420	ГОСТ 1839-48	1		
6	Муфты асбестоцементные	h=180	ГОСТ 1839-48	9		

Указания по монтажу мусоропровода МП2 (10.7-2)

Монтаж мусоропровода вести в следующем порядке:

1. Приемный бункер устанавливается непосредственно на бетонный пол мусорокамеры.
2. Клапан приемный - крепится к стволу хомутами с установкой резиновых прокладок типа 14 ск 914 ЗИА.

При сборке должно быть обеспечено плотное прилегание прокладок по всему периметру клапана кожуха к стволу.

Установку клапанов желательно производить до монтажа ствола.

3. Ствол монтировать из асбестоцементных труб строго по вертикальной оси. В стыках не допускаются уступы краев труб, зачеканки и неровности. Конопатку производить просмоленной прядевой паклей плотно и равномерно; чеканку - жирным цементным раствором (состава 1:2) с предварительным смачиванием водой поверхностей труб.

Крепежные хомуты устанавливать одновременно с монтажом ствола.

Отверстия в асбестоцементных трубах размером 380×600( ) для установки приемных клапанов вырубаются или вырезаются по шаблону.

Стены мусорокамеры облицовываются керамической плиткой на высоту 1.5м. Цементная подливка пола выполняется после установки приемного бункера и канализационного трапа.

ЦНИИЭП жилища г. Москва
1969
Строительная часть мусоропровода
Серия 85
Часть 9
Раздела 9.2-1
Лист 12
11378-19
13

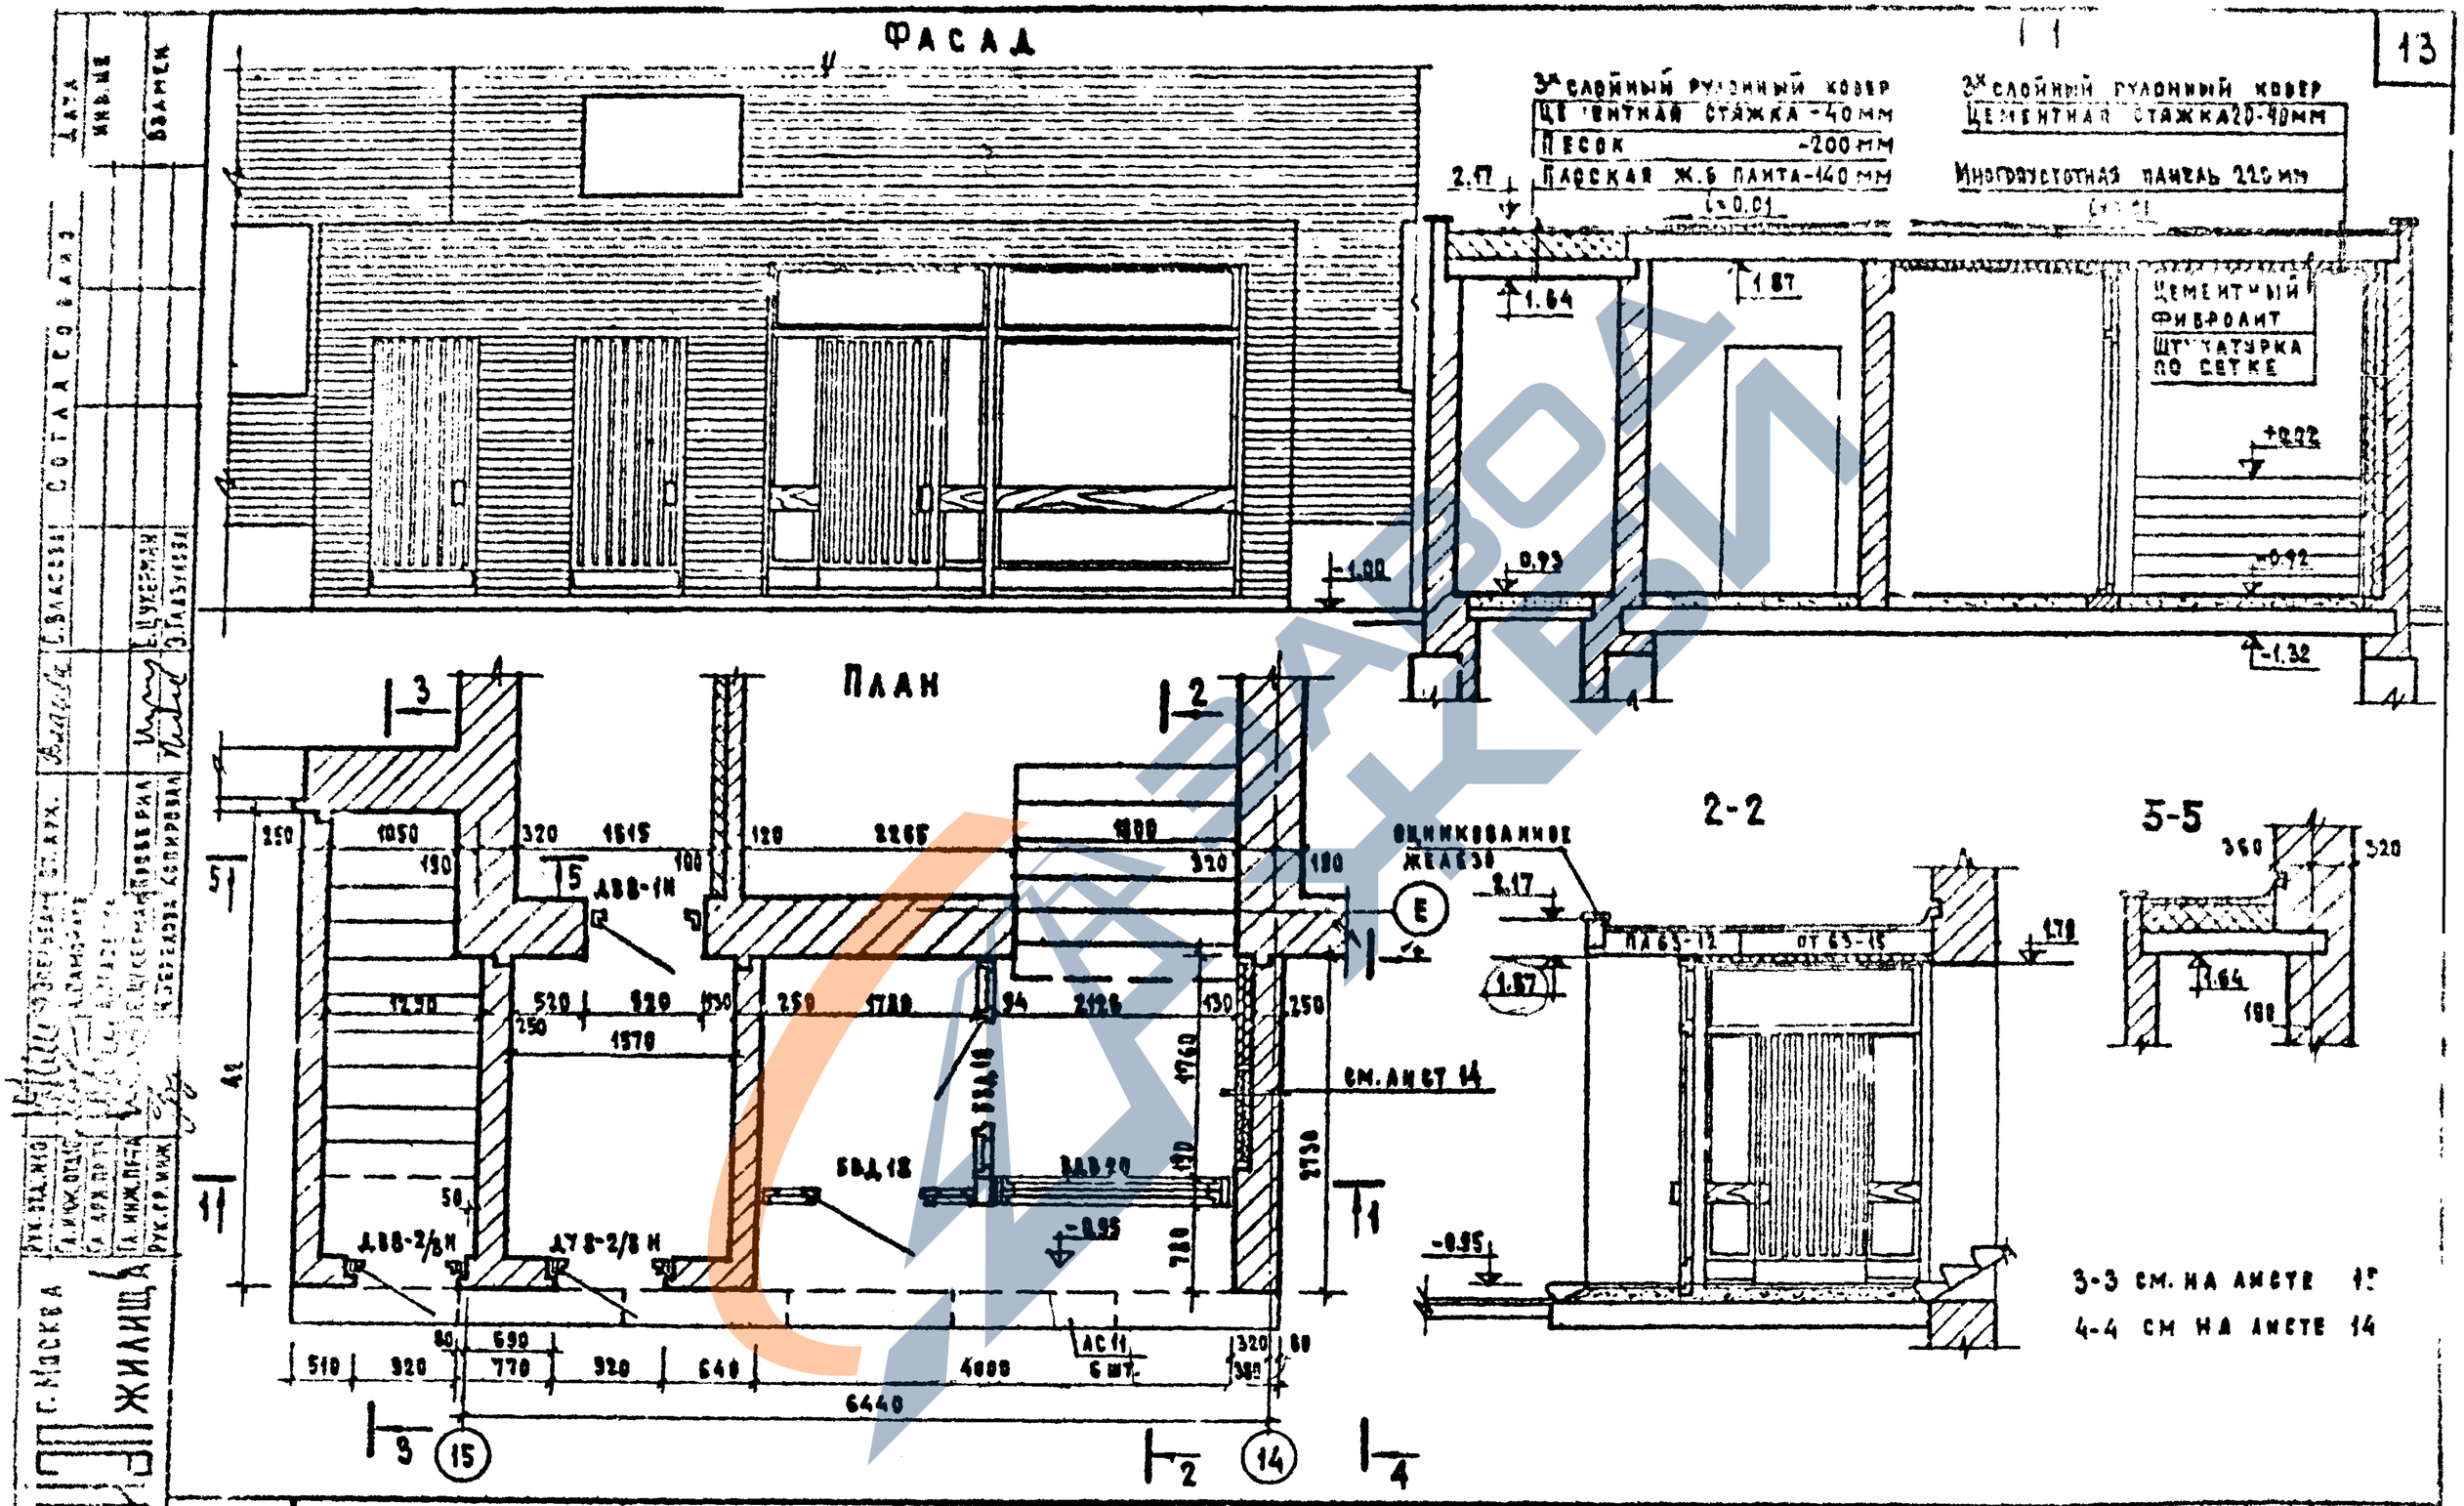

1060	ВХОД В1-1	СЕРИЯ 85	ЧАСТЬ 9 / РАЗДЕЛ 92-1	ЛИСТ 13

11378-19 14

https://zavodjbi.com/

Фасад

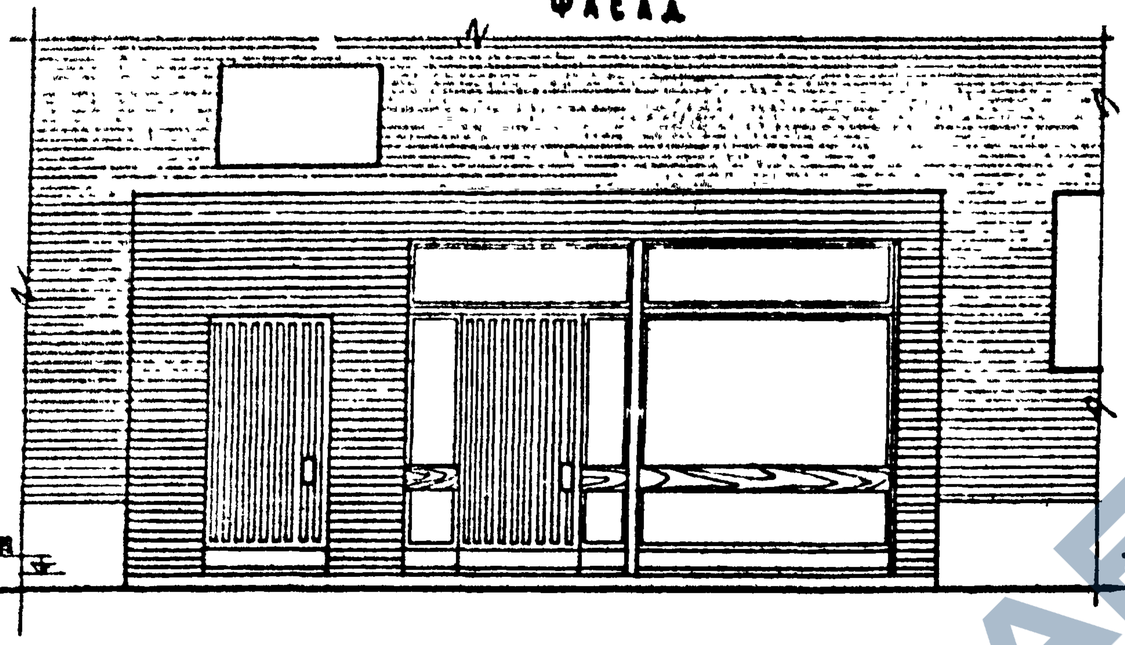

Разрез 1-1

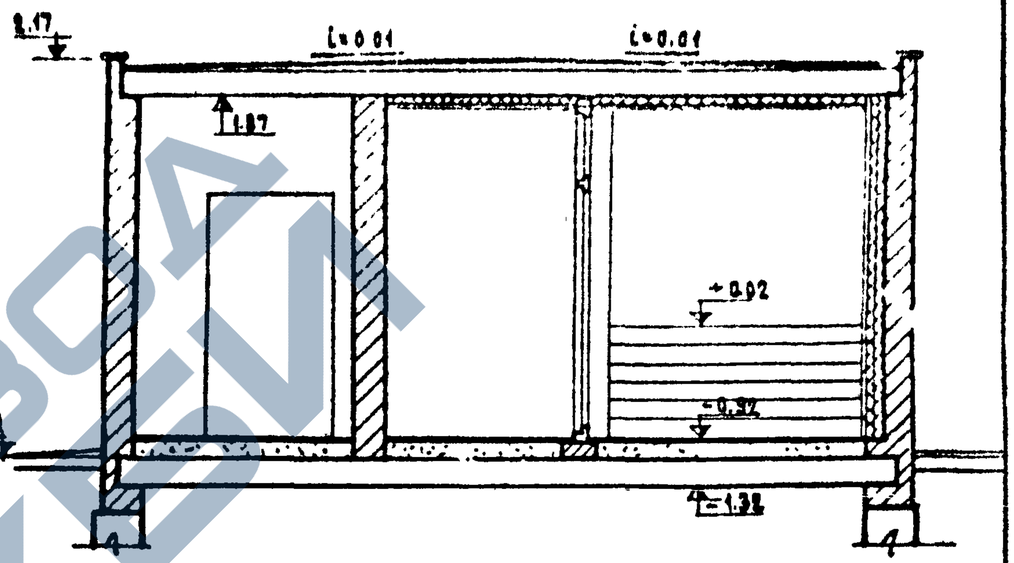

План

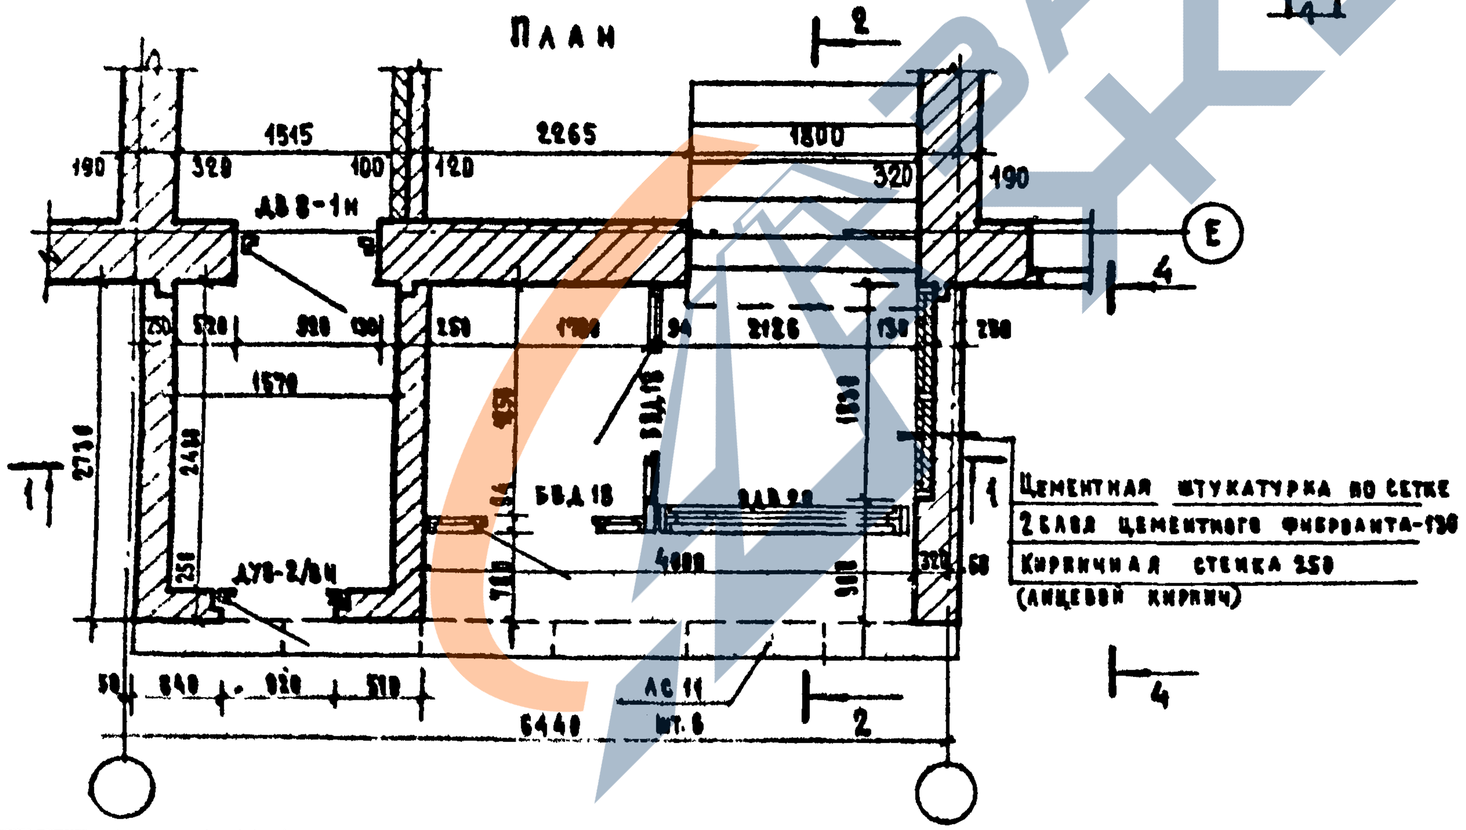

4-4

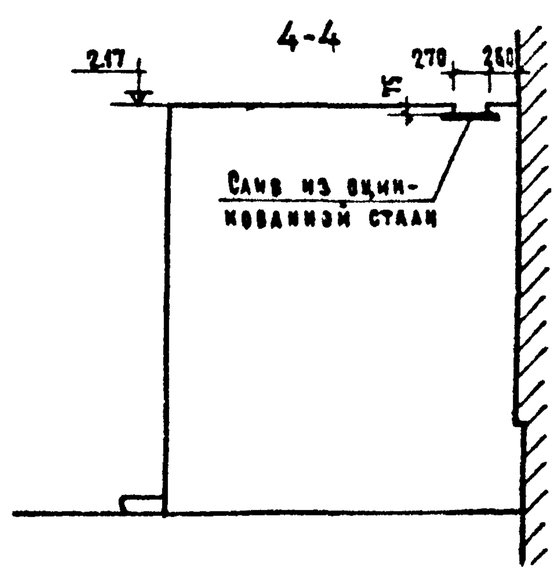

Разрез 2-2 см на листе 13

ЦНИИЭП жилища г. Москва

1969

Вход В1-2

Серия 85 | Часть 9 | Раздел 9.2-1 | Лист 14

11378-19 15

https://zavodjbi.com/

https://zavodjbi.com/

Фасад

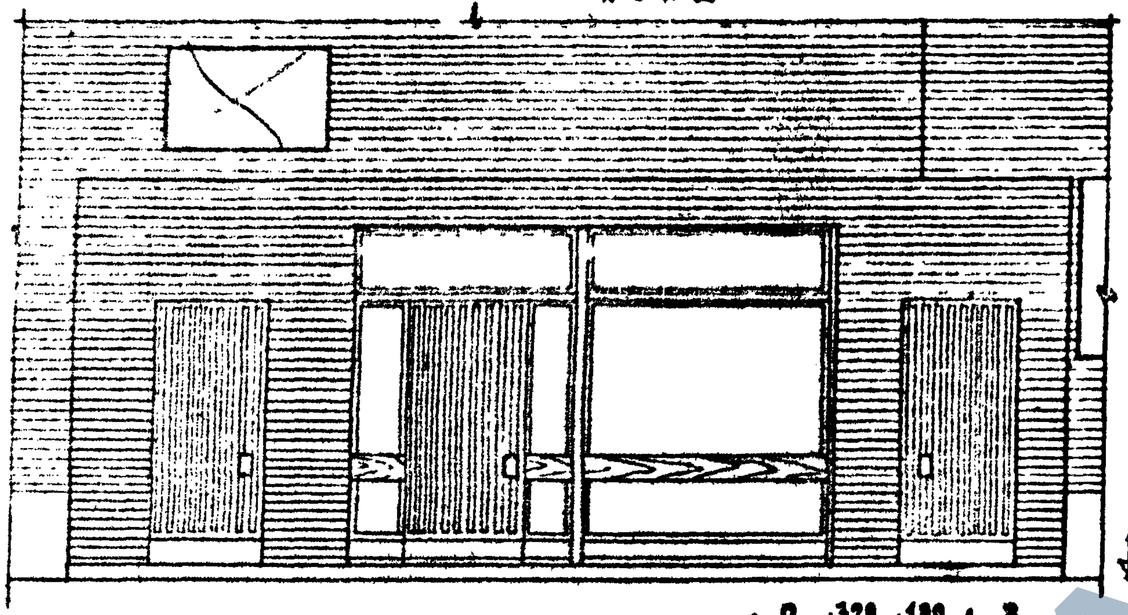

План

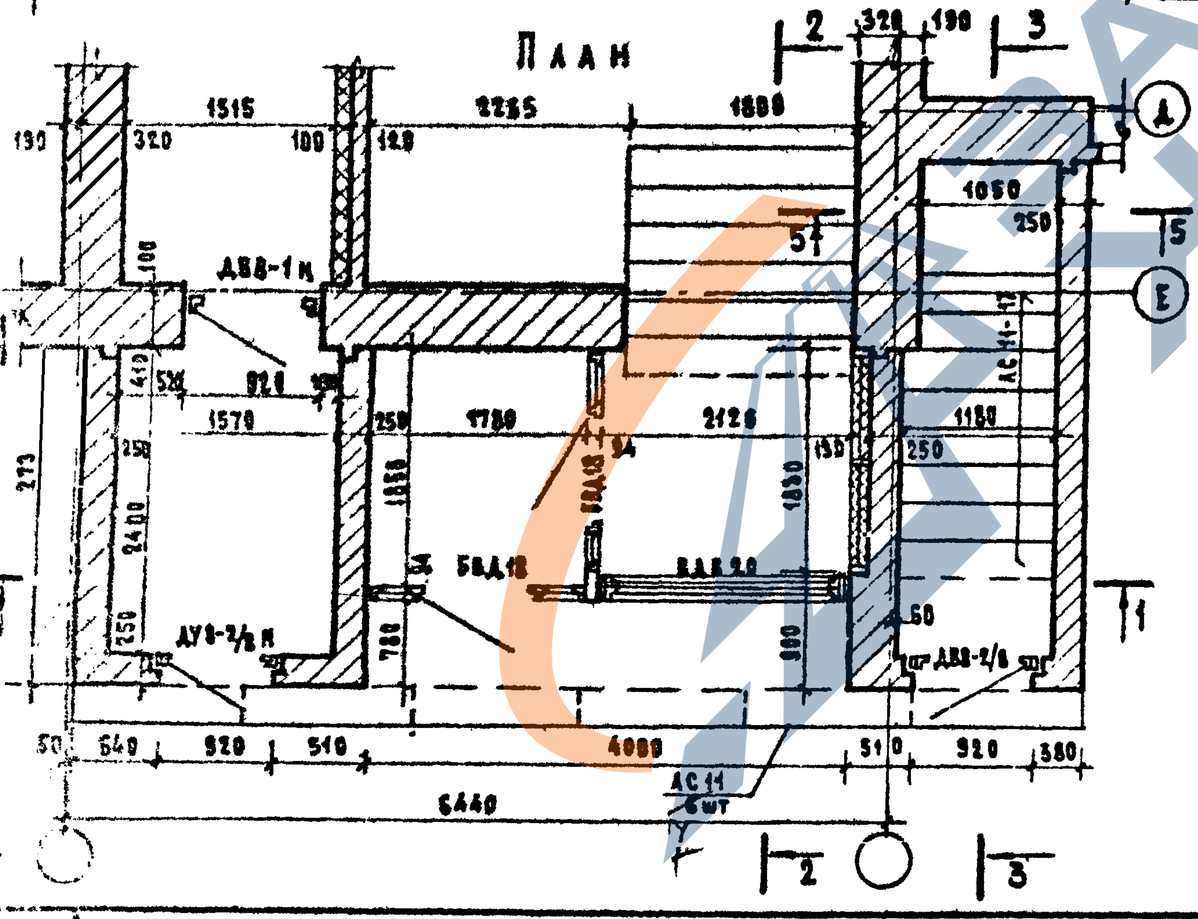

1-1

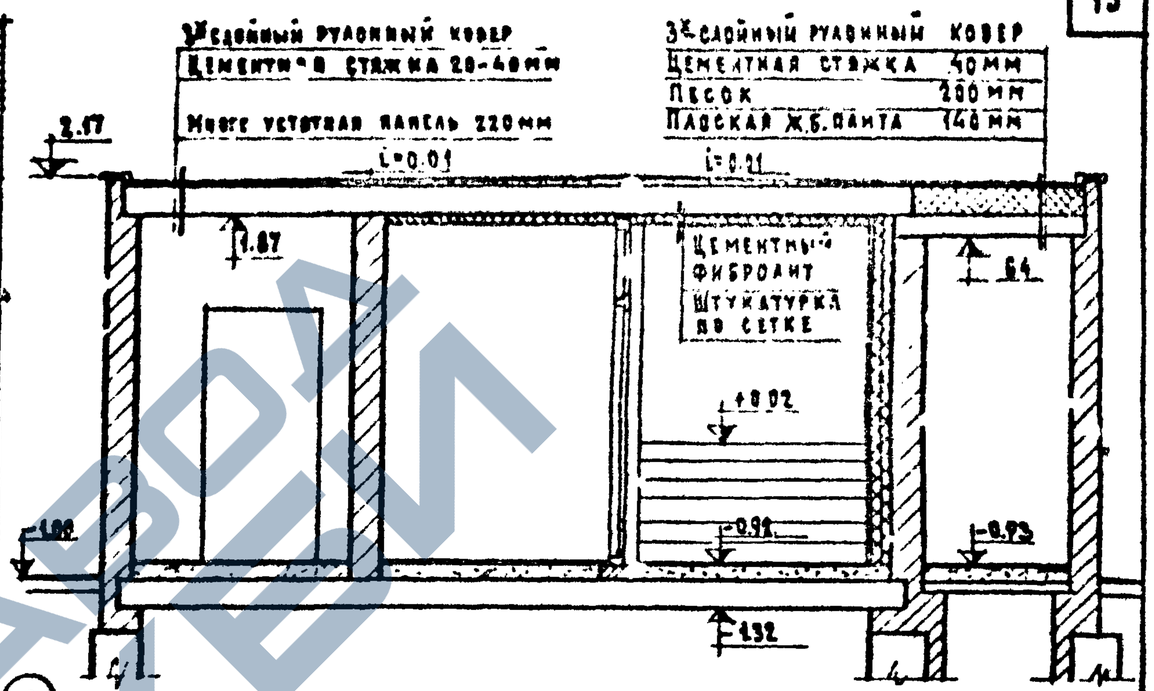

3-3

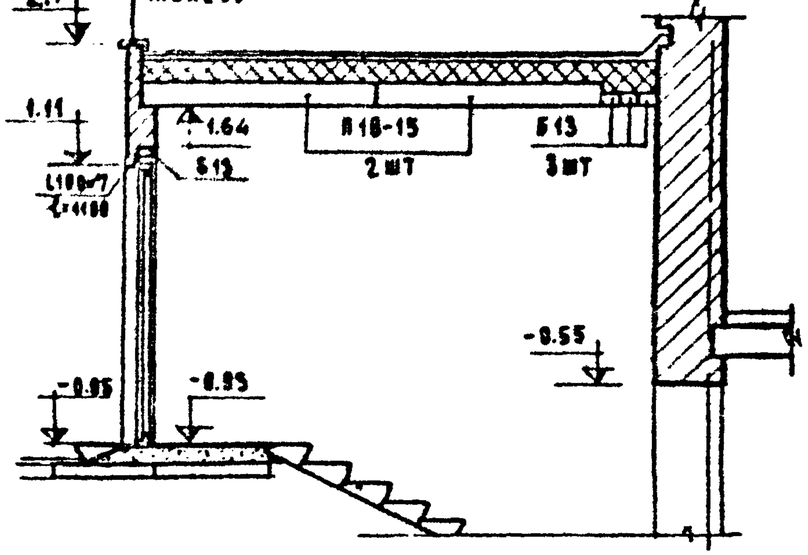

2-2 см. на листе 13 , 4-4 см. на листе 14

Вход В1-3

Серия 85	Часть 9	Лист 15
	Раздел 9.2-1	

11378-19 16

https://zavodjbi.com/

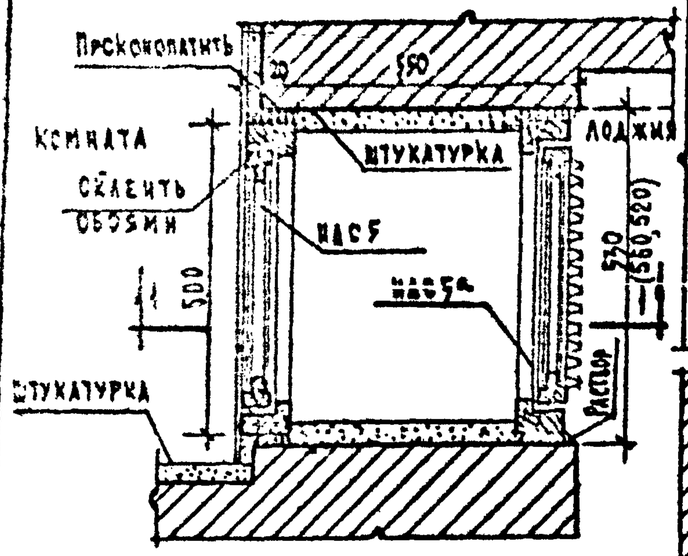

План

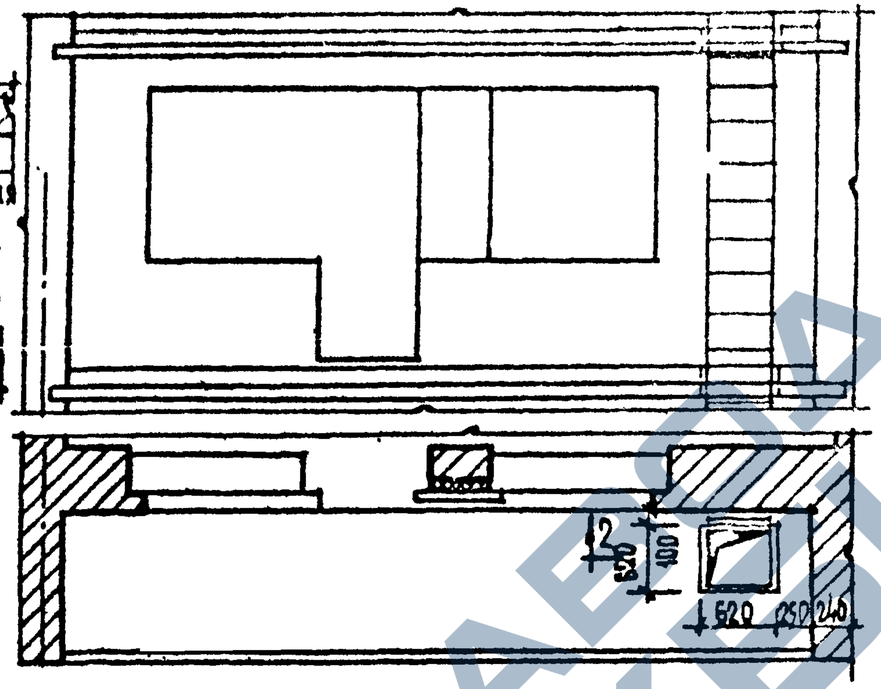

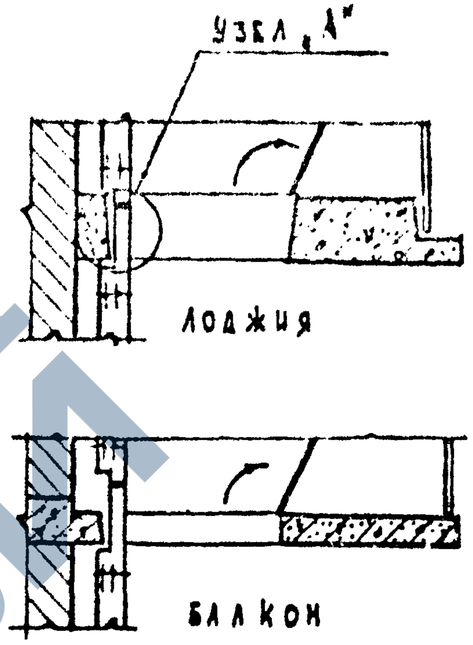

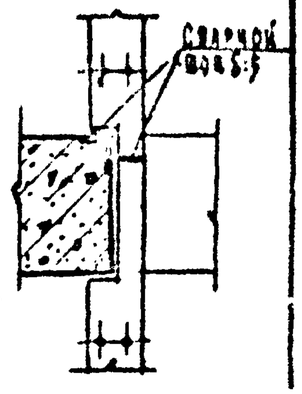

НАРУЖНЫЕ ЭВАКУАЦИОННЫЕ СПУСКИ.

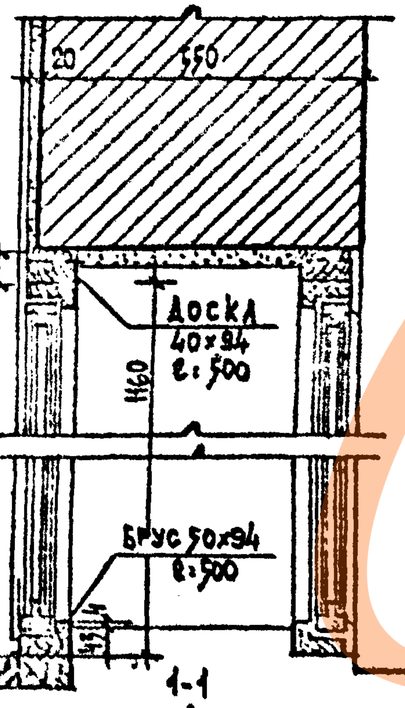

Установка эвакуационной двери в боковой стене лоджии /6-9 эт/

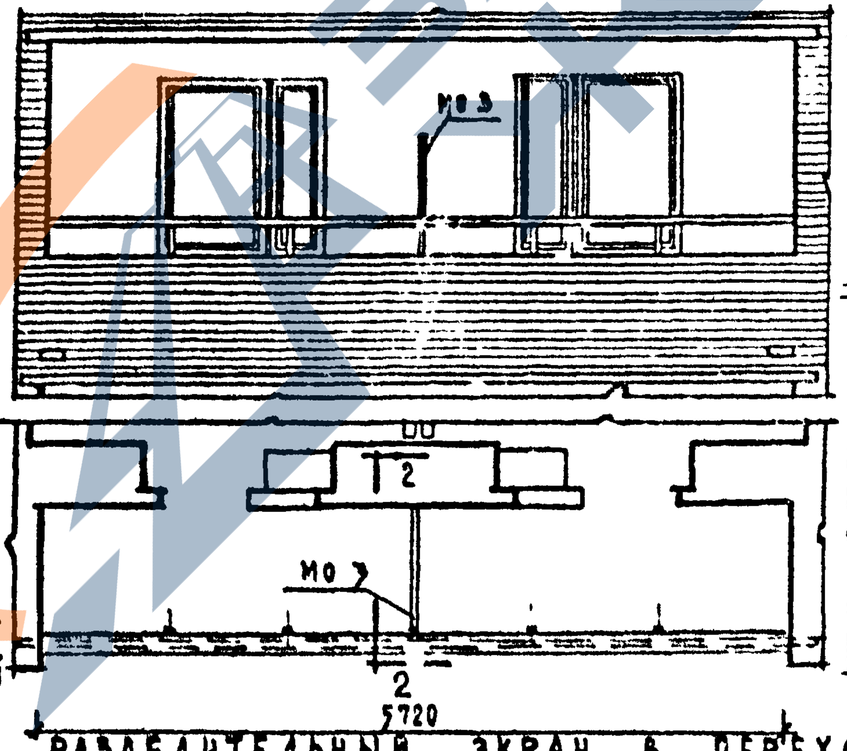

Разделительный экран в переходной лоджии

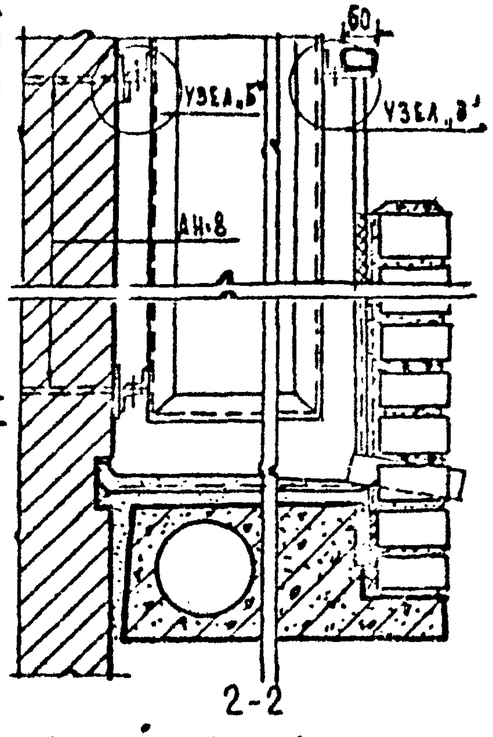

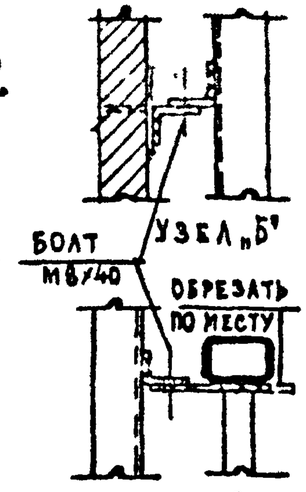

1971	ДЕТАЛИ ЭВАКУАЦИОННЫХ МЕРОПРИЯТИЙ	серия 85	часть 9	лист 16
			раздел 9.24	

ЦНИИЭП жилища г. Москва

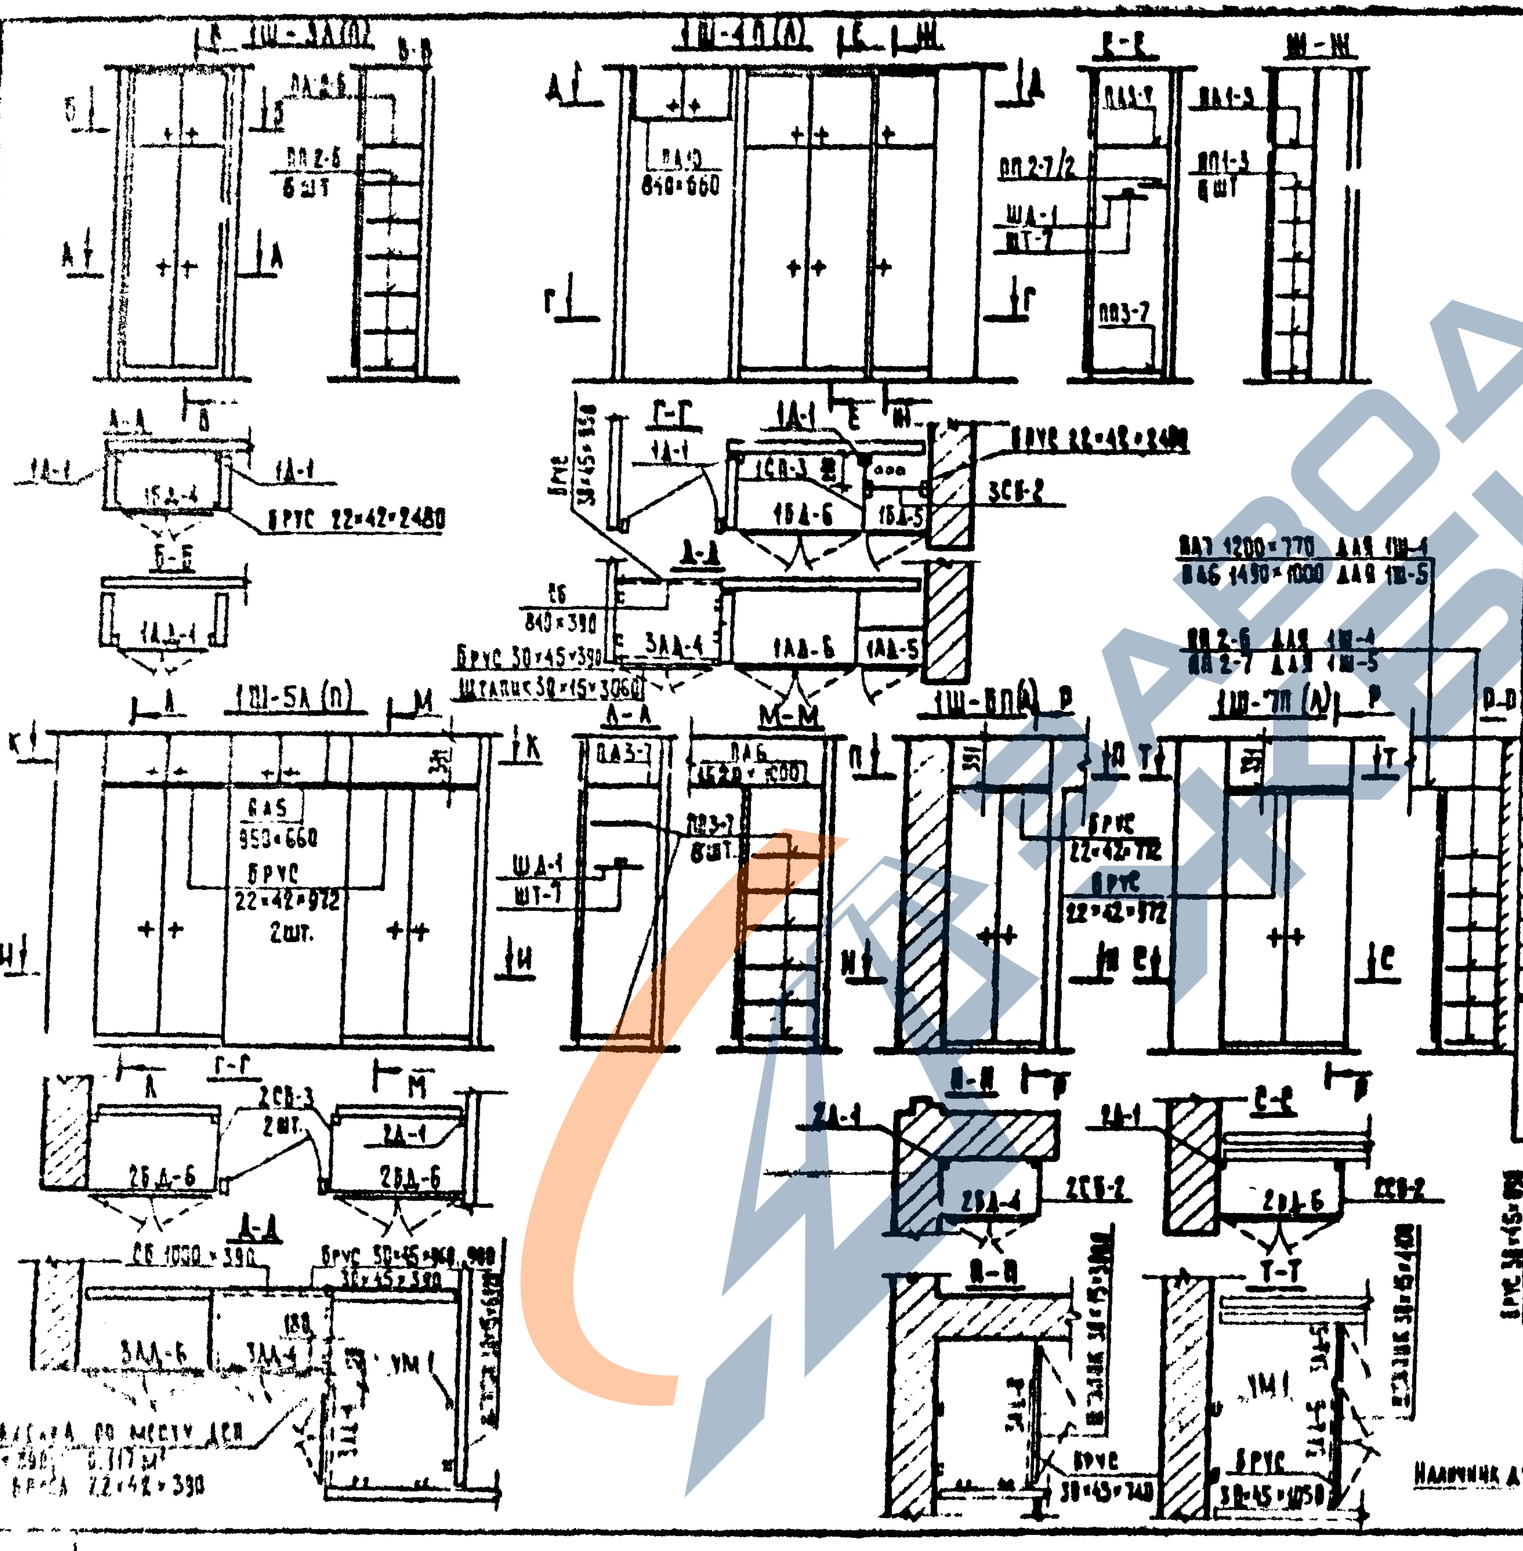

СПЕЦИТИКАЦИЯ ЭЛЕМЕНТОВ НА 1 ИЗДЕЛИЕ

МАРКА	НАИМЕН ИЗДЕЛИЙ	РАСХОД МА ДЕ м³	РАСХОД МА ДЕП м³	СОЦИАЛ ДЕП м³	КОЛИЧЕСТВО ШТ 1Ш-3А,П	1Ш-5А,П	1Ш-4А,П	1Ш-6А,П	1Ш-7А,П
1БД-4	БЛОК ДВЕРНОЙ	0.005	1.50	—	1	—	—	—	—
1БД-5		0.0042	0.84		—	—	1	—	—
1БД-6		0.0074	1.70		—	—	1	—	—
2БД-4		0.0074	1.40		—	—	—	1	—
2БД-6		0.0012	1.80	—	—	2	—	—	1
1АД-4	БЛОК ДВЕРНОЙ АНТРЕСОЛЬН	0.0033	0.46	—	1	—	—	—	—
1АД-5		0.0023	0.29	—	—	—	1	—	—
1АД-6		0.0035	0.58		—	—	1	—	—
3АД-4		0.0030	0.26	—	—	2	1	—	—
3АД-5		0.0017	0.19		—	—	—	—	1
3АД-6		0.0028	0.36	—	—	1	—	—	1
3АД-8		0.0032	0.42	—	—	—	—	1	—
2СБ-2	СТЕНКА БОКОВАЯ	—	0.86	—	—	—	—	1	1
2СБ-3		—	1.72	—	—	2	—	—	—
3СБ-2		—	1.00	—	—	—	1	—	—
СБ 840×390		—	0.33	—	—	—	1	—	—
СБ 1000×390		—	0.39	—	—	1	—	—	—
1СП-3	СТЕНКА ПРОМЕЖУТОЧН	—	—	1.03	—	—	1	—	—
ПА2-6	ПОЛКА АНТРЕСОЛЬН	—	0.34	—	1	—	—	—	—
ПА3-7		—	0.58	—	—	1	1	—	—
ПА10 840×660		—	0.58	—	—	—	1	—	—
ПА5 950×660		—	0.63	—	—	1	—	—	—
ПА7 1200×770		—	0.92	—	—	—	—	1	—
ПА6 1590×1000		—	1.49	—	—	1	—	—	1
ПП1-3	ПОЛКА ПЕРЕСТАВН	—	0.78	—	—	—	6	—	—
ПП2-6		—	1.98	—	6	—	—	6	—
ПП2-7		—	0.41		—	—	1/2	—	6
ПП3-7		—	0.56	—	—	8	1	—	—
ШТ-7	ШТАНГА	0.0008	—	—	—	1	1	—	—
ШД-1	ШТАНГОДЕРЖ	0.001	—	—	—	2	2	—	—
1Д-1	БРУС КРЕПЕЖН.	0.0017	—	—	2	—	3	—	—
1Д-2		0.0032	—	—	—	—	1	—	—
2Д-1		0.0019	—	—	—	4	—	2	2
	ШТАПИК, БРУС МОНТАЖНЫЕ				0.0046 м³	0.016 м³	0.014 м³	0.0034 м³	0.0032 м³

РАСХОД МАТЕР-ЛОВ НА ИЗДЕЛИЕ	МАТЕРИАЛ	3АН-4П,П	3АН-5П,П	1Ш-1А,П	1Ш-2А,П	1Ш-3А,П	1Ш-4А,П	1Ш-5А,П
	ДЕ м³	0.0093	0.0066	0.0175	0.0430	0.0443	0.0112	0.0182
	ДЕП м²	0.96	0.77	4.28	12.89	7.73	5.58	7.15
	ДЕП м²	—	—	—	—	1.83	—	—
	УМ-1 шт.	6	4	—	8	4	4	4
	НАЛИЧНИК ДУБ. П.М.	—	—	5.80	16.70	8.90	7.40	8.[illegible]

1071 МОНТАЖНЫЕ СХЕМЫ ШКАФОВ И АНТРЕСОЛЕЙ

СЕРИЯ 85 | ЧАСТЬ 9 | РАЗДЕЛ 9.2-1 | ЛИСТ 17

11378-19 18

https://zavodjbi.com/

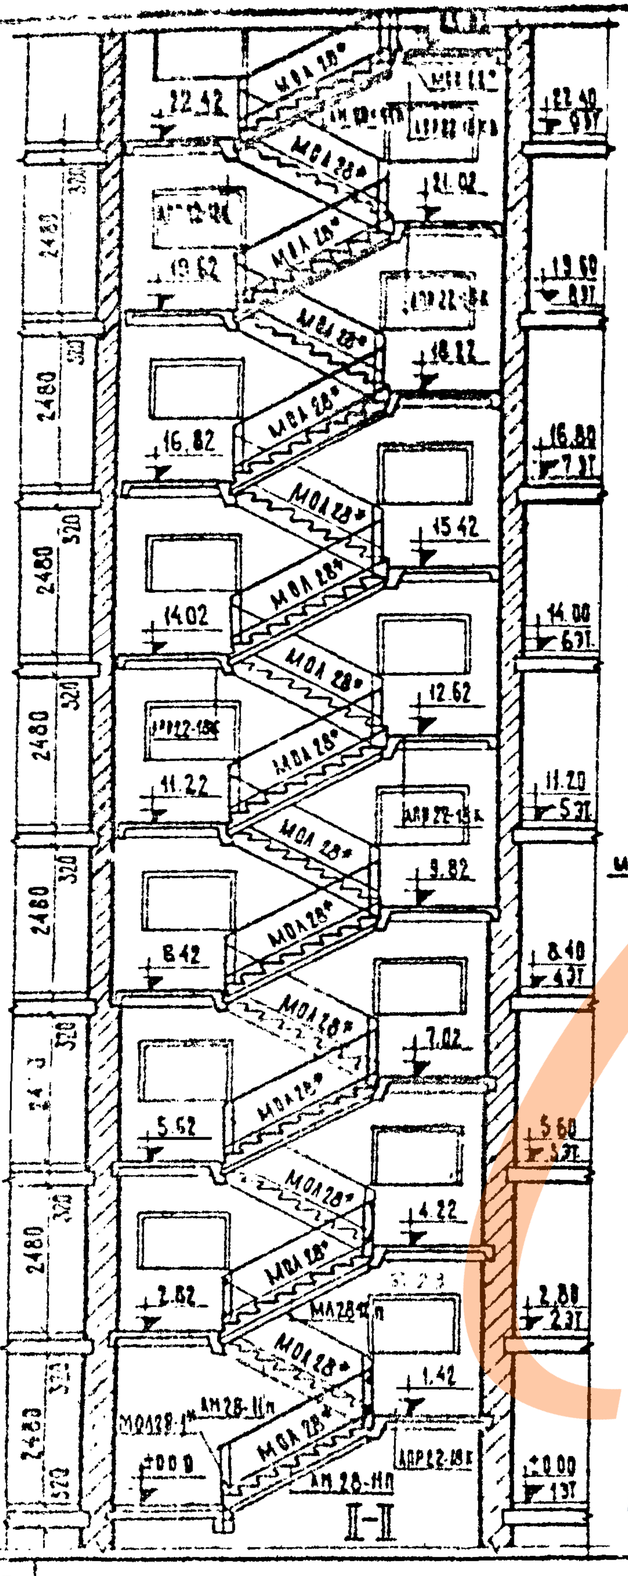

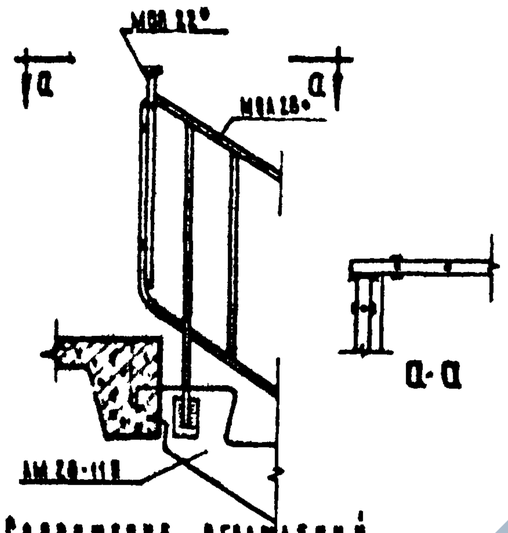

Соединение ограждений на верхней площадке

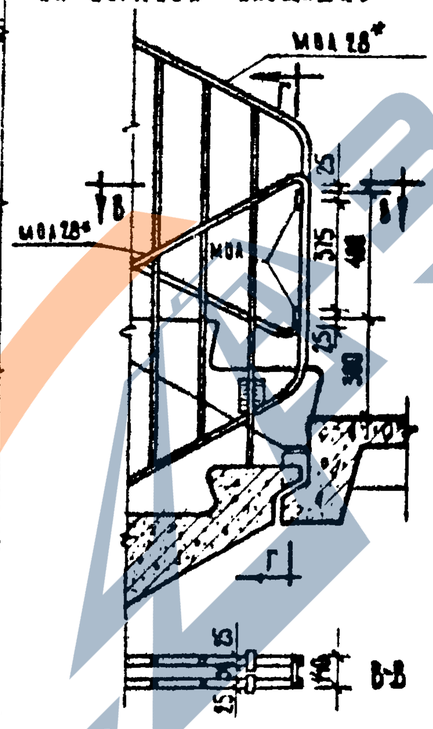

Соединение ограждений на м/эт. площадке

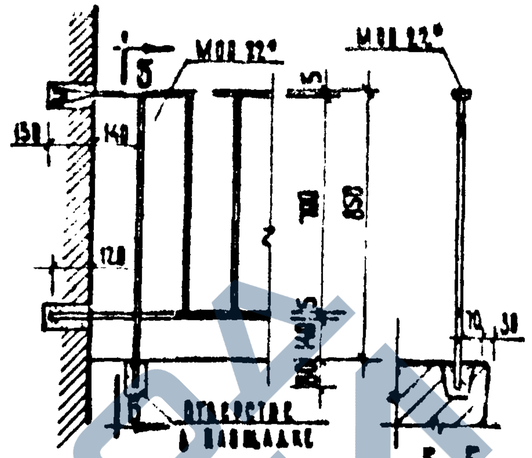

Крепление ограждения лестниц к стене

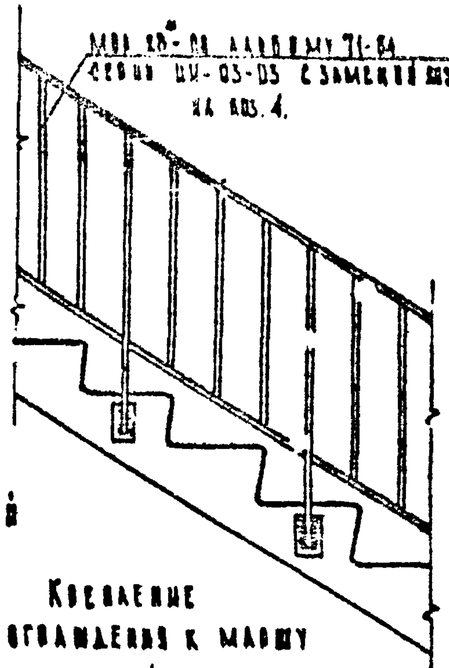

Приварить к закладной пластине МФА 6-6

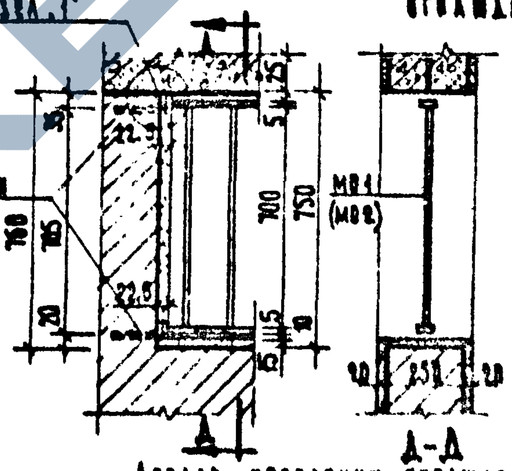

Деталь крепления ограждения внешней лестничной клетки

Крепление ограждения к маршу

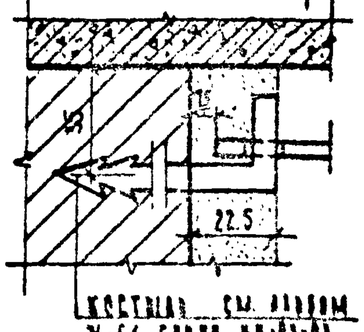

Узел 1

Примечания.

1. Установку ограждений рекомендуем вести одновременно с монтажом маршей и площадок.
2. Крепление металлических элементов вести на сварке электродами Э-42, высота шва 6 мм.
3. После сварки сварные швы зачистить.
4. Ограждения МО 1 и МО 2 устанавливать до нанесения штукатурки.
5. Поручень пластиковый, устанавливать по месту.

Спецификация изделий на одну лестничную клетку

Марка	К ПК-03-03 ВП
АМ 28-11Л	17
АМР 22-18К	16
АМР 22-13К	1
МФА 28-1*	1
МФА	34
МФА 28°	17
МФА 28°	1
МО 1	5
МО 2	9
Кратная	55

Альбом 1969 г. Москва ЦИНИЭП учебных зданий и сооружений

Лестница. Детали установки ограждений

Серия 85 | Часть 9 | Раздел 9.2-1 | Лист 18

11378-19 19

https://zavodjbi.com/

https://zavodjbi.com/

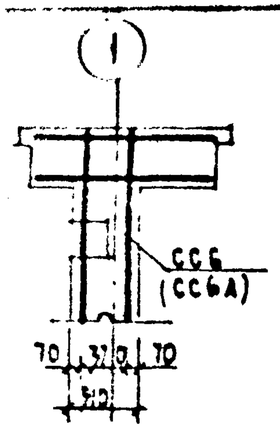

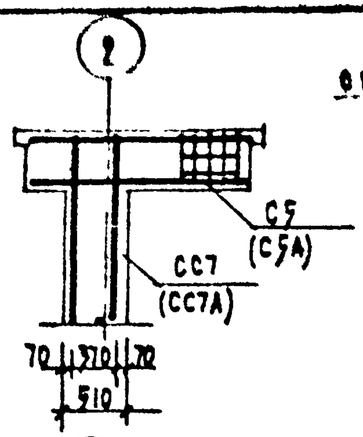

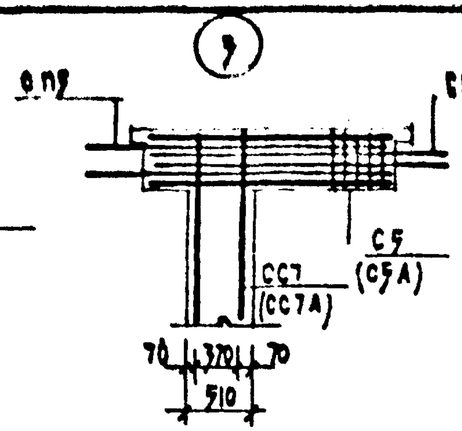

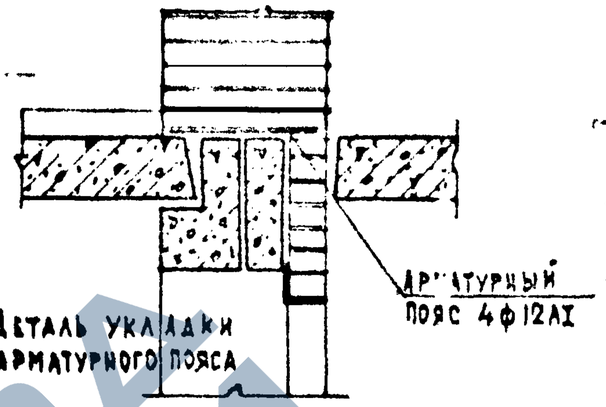

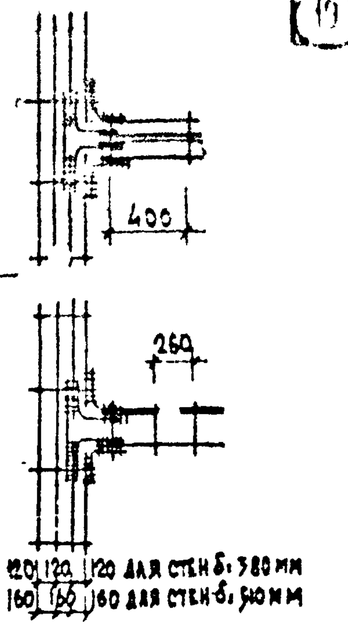

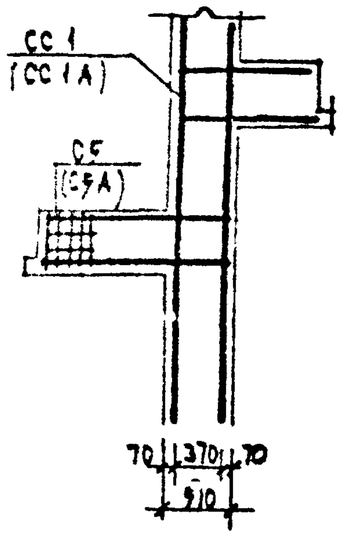

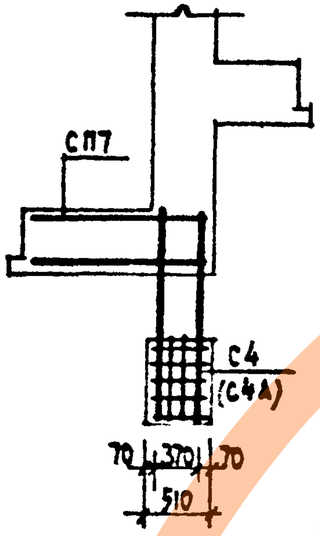

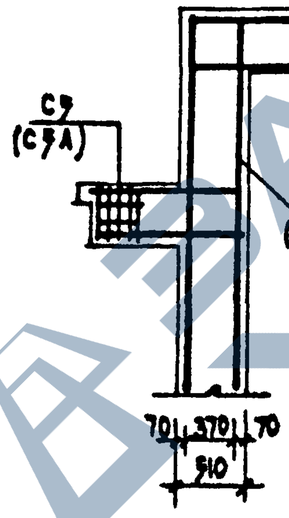

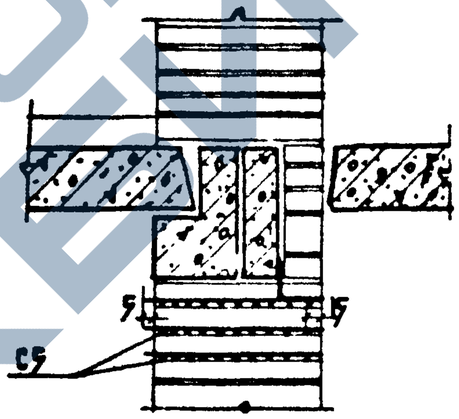

Деталь армирования кладки под перемычкой

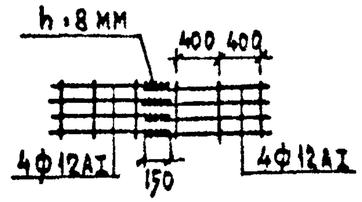

Детали стыковки элементов арматурного пояса

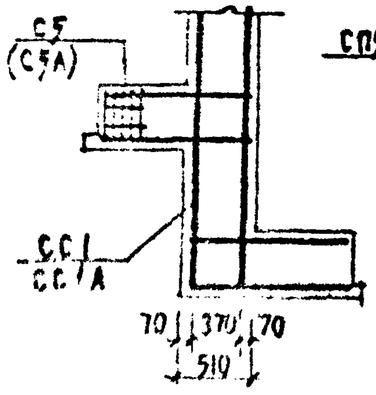

Деталь армирования стен с вентканалами

Настоящим чертежом пользоваться одновременно с листом части I „Указания по армированию стен".

1969	Детали кладки и армирования стен	Серия 85	Часть 9	Лист
			Раздел 9.2-1	19

https://zavodjbi.com/