

407-3-444.87

РАСПРЕДЕЛИТЕЛЬНЫЙ ПУНКТ 10(6) кВ  
СОВМЕЩЕННЫЙ С ТРАНСФОРМАТОРНОЙ ПОДСТАНЦИЕЙ 10(6)/0,4 кВ  
ДЛЯ ГОРОДСКИХ ЭЛЕКТРИЧЕСКИХ СЕТЕЙ

тип ПРПК-2ТМ1

## Альбом III

ЭЛЕКТРОТЕХНИЧЕСКАЯ ЧАСТЬ И ОПРОСНЫЕ ЛИСТЫ  
С ОБОРУДОВАНИЕМ НА ПЕРЕМЕННОМ ОПЕРАТИВНОМ ТОКЕ

25561-03

ОТПУСКНАЯ ЦЕНА  
НА МОМЕНТ РЕАЛИЗАЦИИ,  
УКАЗАНА В СЧЕТ-НАКЛАДНОЙ

|       |  |  |  |                                                 |  |
|-------|--|--|--|-------------------------------------------------|--|
|       |  |  |  | <div style="text-align: center;">Привязан</div> |  |
|       |  |  |  |                                                 |  |
|       |  |  |  |                                                 |  |
| ЛМК № |  |  |  |                                                 |  |

ТИПОВОЙ ПРОЕКТ

407-3-444.87

РАСПРЕДЕЛИТЕЛЬНЫЙ ПУНКТ 10(6) кВ  
СОВМЕЩЕННЫЙ С ТРАНСФОРМАТОРНОЙ ПОДСТАНЦИЕЙ 10(6)/0,4 кВ  
ДЛЯ ГОРОДСКИХ ЭЛЕКТРИЧЕСКИХ СЕТЕЙ  
тип II РПК-2ТМ1

Альбом III  
СОСТАВ ПРОЕКТА

- Альбом I. Архитектурно-строительные решения. Отопление и вентиляция.  
Альбом II. Строительные изделия.  
Альбом III. Электротехническая часть и запросные листы с оборудованием на переменном оперативном токе.  
Альбом IV. Электротехническая часть и запросные листы с оборудованием на выпрямленном оперативном токе.  
(из типового проекта № 407-3-445.87)  
Альбом V. Электросиловое оборудование.  
Альбом VI. Спецификации оборудования.  
Альбом VII. Сметы.  
Альбом VIII. Ведомости потребности в материалах.

РАЗРАБОТАН

Ивановским отделением института

Гипрокоммунэнерго

МЖХ РСФСР

Главный инженер отделения *В.В. Минин* А.Вайнштейн

Главный инженер проекта *К.В. Красин* В.Красин

УТВЕРЖДЕН И ВВЕДЕН В ДЕЙСТВИЕ

Минжилкомхоз РСФСР

Приказ № 1-ТД от 19 января 1987 г.

|  |  |  |  |           |  |
|--|--|--|--|-----------|--|
|  |  |  |  | Продолжен |  |
|  |  |  |  |           |  |
|  |  |  |  |           |  |
1/45 №

255-67-03 2

## Ведомость рабочих чертежей основного комплекта марки "ЗС"

| Лист | Наименование                                                                          | Примечание |
|------|---------------------------------------------------------------------------------------|------------|
| 1    | Общие данные (начало)                                                                 |            |
| 2    | Общие данные (продолжение)                                                            |            |
| 3    | Общие данные (окончание)                                                              |            |
| 4    | Схема электрических соединений 10(6)кВ N1<br>(Питающие линии на 630А)                 |            |
| 5    | Схема электрических соединений 10(6)кВ N1<br>(Питающие линии на 1000А)                |            |
| 6    | Схема электрических соединений 10(6)кВ N2<br>(Питающие линии на 630А)                 |            |
| 7    | Схема электрических соединений 10(6)кВ N2<br>(Питающие линии на 1000А)                |            |
| 8    | Схема электрических соединений 0,4кВ (начало)                                         |            |
| 9    | Схема электрических соединений 0,4кВ (окончание)                                      |            |
| 10   | План и разрез РП (начало)                                                             |            |
| 11   | План и разрез РП (окончание)                                                          |            |
| 12   | Журнал контрольных кабелей                                                            |            |
| 13   | Прокладка кабелей                                                                     |            |
| 14   | Рабочий ввод 10(6)кВ (схема N°12) Схема<br>электрическая принципиальная (начало)      |            |
| 15   | Рабочий ввод 10(6)кВ (схема N°14) Схема<br>электрическая принципиальная (продолжение) |            |
| 16   | Рабочий ввод 10(6)кВ (схема N°2) Схема<br>электрическая принципиальная (окончание)    |            |
| 17   | Резервный ввод 10(6)кВ Схема электрическая                                            |            |

Типовой проект разработан в соответствии с действующими нормами и правилами предусматривает мероприятия, обеспечивающие пожарную безопасность при эксплуатации здания.

Главный инженер проекта Кривин Красин

## Ведомость рабочих чертежей основного комплекта марки "ЗС"

| Лист | Наименование                                                                                 | Примечание |
|------|----------------------------------------------------------------------------------------------|------------|
|      | принципиальная (начало)                                                                      |            |
| 18   | Резервный ввод 10(6)кВ. Схема электрическая<br>принципиальная (окончание)                    |            |
| 19   | Секционный выключатель 10(6)кВ. Схема<br>электрическая принципиальная (начало)               |            |
| 20   | Секционный выключатель 10(6)кВ. Схема<br>электрическая принципиальная (окончание)            |            |
| 21   | Отходящая кабельно-воздушная линия 10(6)кВ<br>Схема электрическая принципиальная (начало)    |            |
| 22   | Отходящая кабельно-воздушная линия 10(6)кВ<br>Схема электрическая принципиальная (окончание) |            |
| 23   | Отходящая кабельная линия 10(6)кВ. Схема<br>электрическая принципиальная (начало)            |            |
| 24   | Отходящая кабельная линия 10(6)кВ. Схема<br>электрическая принципиальная (окончание)         |            |
| 25   | Трансформатор напряжение 10(6)кВ. Схема                                                      |            |

|                                                                                 |  |                       |        |
|---------------------------------------------------------------------------------|--|-----------------------|--------|
| Приблизно                                                                       |  |                       |        |
| 407-3-444.87                                                                    |  | ЗС                    |        |
| Распределительный пункт 10(6)кВ для городских электрических сетей типа РПК-2ТМ1 |  | Лист                  | Листов |
| Общие данные (начало)                                                           |  | Р/1                   | 34     |
| Копировал Газин                                                                 |  | Инженер-проектировщик |        |

Шифр подпольного взрыва

ведомость ссылачных и прилагаемых докум. <sup>ментов</sup>

| Обозначение                  | Наименование                                                                       | Примечание |
|------------------------------|------------------------------------------------------------------------------------|------------|
|                              | <u>Ссылочные документы</u>                                                         |            |
| ИТ-ЛУ 674522.062 ТБ1         | Листак-каталог камеры                                                              |            |
| п.о. „Запорожтрансформатор.“ | серии КСО-285                                                                      |            |
|                              | <u>Прилагаемые документы</u>                                                       |            |
| ЭС.ЛО-1                      | Опросный лист на камеры КСО-285<br>(1секция) Схема №1. Питающие<br>линии на 630А.  |            |
| ЭС.ЛО-2                      | Опросный лист на камеры КСО-285<br>(2секция) Схема №1. Питающие<br>линии на 630А.  |            |
| ЭС.ЛО-3                      | Опросный лист на камеры КСО-285<br>(1секция) Схема №1. Питающие<br>линии на 1000А. |            |
| ЭС.ЛО-4                      | Опросный лист на камеры КСО-285<br>(2секция) Схема №1. Питающие<br>линии на 1000А. |            |
| ЭС.ЛО-5                      | Опросный лист на камеры КСО-285<br>(1секция) Схема №2. Питающие<br>линии на 630А.  |            |

25561-03 4

407-3-444.87

30

**Примѣзди**

|           |              |      |
|-----------|--------------|------|
|           |              |      |
| Галицкая  | Вайнштейн    | Г.М. |
| Галицкий  | Красин       | И.И. |
| Нач.отд.  | Амфиридов    | Д.П. |
| Н.контр.  | Красин       | И.И. |
| Вед. инж. | Константинов | С.С. |
| Человек   | Корнева      | Т.П. |

Общие данные  
(продолжение)

|                    |      |        |
|--------------------|------|--------|
| Стадия             | Лист | Листов |
| РП                 | 2    |        |
| МУНЖИЛКОМХОЗ РСФСР |      |        |
| ТИПРОКОММУНАЭНЕРГО |      |        |

Копировал Галин

Page 23

## Ведомость ссылаемых и прилагаемых документов

| Обозначение | Наименование                                                                       | Примечание |
|-------------|------------------------------------------------------------------------------------|------------|
| ЭС.10-6     | Опросный лист на камеры КСО-285<br>(2секция) Схема №2. Питающие<br>линии на 630А.  |            |
| ЭС.10-7     | Опросный лист на камеры КСО-285<br>(1секция) Схема №2. Питающие<br>линии на 1000А. |            |
| ЭС.10-8     | Опросный лист на камеры КСО-285<br>(2секция) Схема №2. Питающие<br>линии на 1000А. |            |
| ЭС.10-9     | Опросный лист на панели<br>ЩО 70 с АВР.                                            |            |
| ЭС.СО       | Спецификация оборудования                                                          | Альбом VI  |
| ЭС.ВМ       | Ведомость потребности в<br>материалах.                                             | Альбом VII |

## Общие указания.

Настоящий альбом содержит схемы электрических соединений 10(6)кВ и 0,4кВ схемы вторичных соединений и опросные листы на камеры КСО-285 и панели ЩО70 для варианта РП с оборудованием на переменном оперативном токе.

Для варианта с оборудованием на выпрямленном оперативном токе смотри альбом II РП типа II РПК-2ТМ1-Д.

Общую пояснительную записку и указания по привласке смотри альбом I проекта.

Титульный проект 407-3-444.87  
Альбом III

Шифр № подл. Подпись и дата. Взам. инв. №

Привласан

|                            |  |
|----------------------------|--|
| И.инж.т.р. Овчинников Р.И. |  |
| И.инж.т.р. Косин И.И.      |  |
| Нач. отд. Амтурская Н.С.   |  |
| И.инж.т.р. Красин И.И.     |  |
| Без инж. Константинов И.И. |  |
| Исполн. Корнилов И.И.      |  |

Инв. №

407-3-444.87


ЭС

Общие данные.  
(окончание)

| Страниц                 | Лист | Листов |
|-------------------------|------|--------|
| РП                      | 3    |        |
| Мин.жилкомхоз РСФСР     |      |        |
| ГИПРОКОММУНЭНЕРГО       |      |        |
| Новосибирское отделение |      |        |


Копировал Шиликина  
25561-03 5

Формат А3

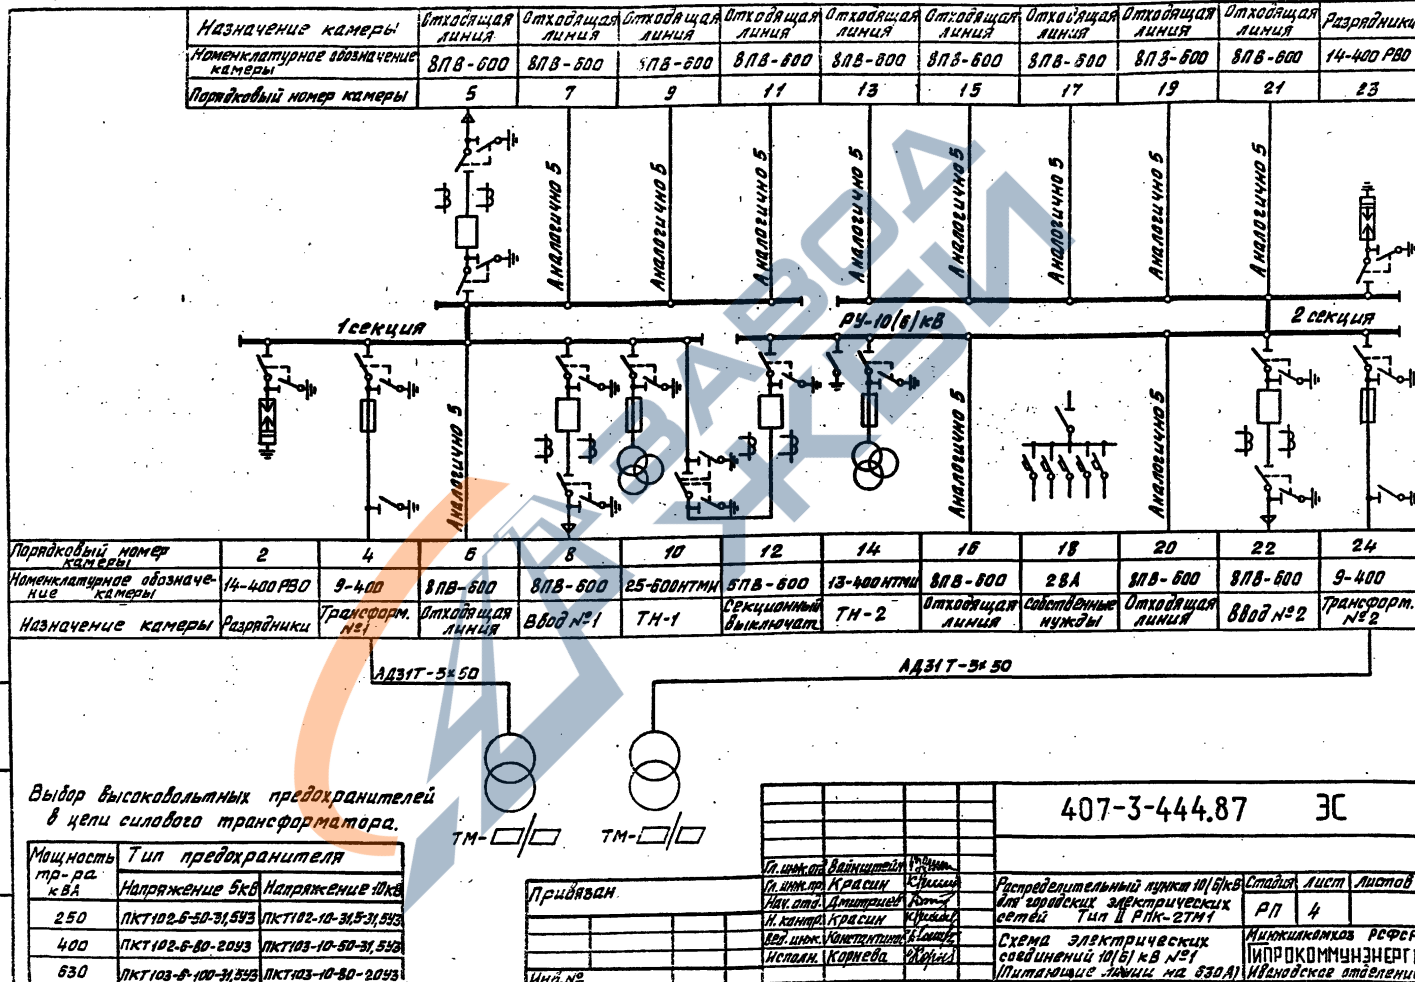

Типовой проект 407-3-444.87  
Альбом III

| Назначение камеры                 | Отходящая линия | Отходящая линия | Отходящая линия | Отходящая линия | Отходящая линия | Отходящая линия | Отходящая линия | Отходящая линия | Отходящая линия | Разрядники |
|-----------------------------------|-----------------|-----------------|-----------------|-----------------|-----------------|-----------------|-----------------|-----------------|-----------------|------------|
| Номенклатурное обозначение камеры | 8ПВ-600         | 8ПВ-600         | 8ПВ-600         | 8ПВ-600         | 8ПВ-600         | 8ПВ-600         | 8ПВ-600         | 8ПВ-600         | 8ПВ-600         | 14-400РВ0  |
| Порядковый номер камеры           | 5               | 7               | 9               | 11              | 13              | 15              | 17              | 19              | 21              | 23         |

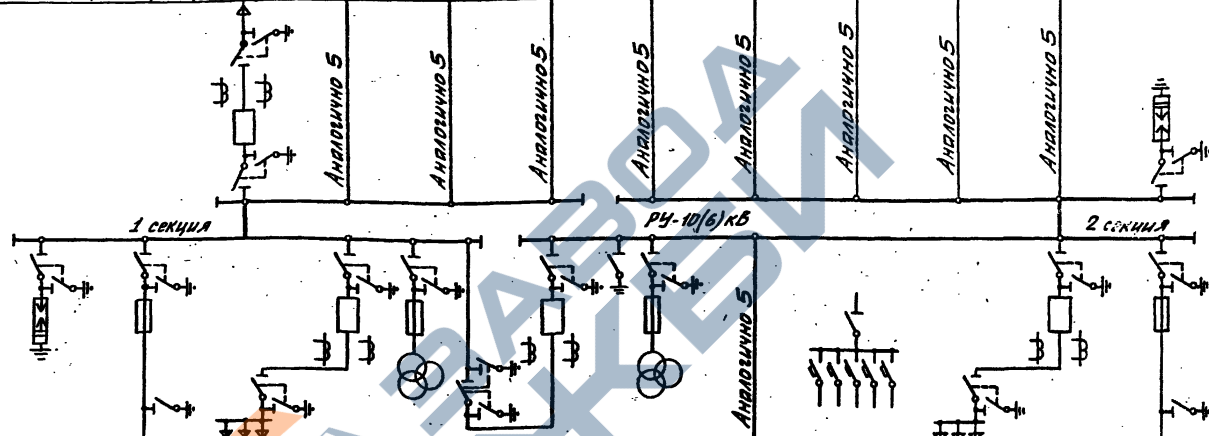

| Порядковый номер камеры           | 2          | 4             | 6                | 8        | 10        | 12                   | 14        | 16              | 18                | 20               | 22       | 24            |
|-----------------------------------|------------|---------------|------------------|----------|-----------|----------------------|-----------|-----------------|-------------------|------------------|----------|---------------|
| Номенклатурное обозначение камеры | 14-400РВ0  | 9-400         | 22-1000          | 5ПВ-1000 | 25-600ПТН | 5ПВ-600              | 13-400ПТН | 8ПВ-600         | 28А               | 22-1000          | 5ПВ-1000 | 9-400         |
| Назначение камеры                 | Разрядники | Трансформ. №1 | Кабельная сборка | Ввод №1  | ТН-1      | Секционный выключат. | ТН-2      | Отходящая линия | Собственные нужды | Кабельная сборка | Ввод №2  | Трансформ. №2 |

ЛД31Т-5х50

ЛД31Т-5х50

Выбор выключательных предохранителей в цепи силового трансформатора

| Мощность тр-ра кВА | Тип предохранителя                         |
|--------------------|--------------------------------------------|
| Напряжение 6кВ     | Напряжение 10кВ                            |
| 250                | ПКТ 102-6-50-31,5У3 ПКТ 102-10-31,5-31,5У3 |
| 400                | ПКТ 102-6-80-20У3 ПКТ 103-10-50-31,5У3     |
| 630                | ПКТ 103-6-100-31,5У3 ПКТ 103-10-80-20У3    |

Приблизно

|        |  |
|--------|--|
| Имб. № |  |
|--------|--|

|                                                                                |                                             |
|--------------------------------------------------------------------------------|---------------------------------------------|
| 407-3-444.87                                                                   | ЗС                                          |
| Распределительный пункт 10(6)кВ для городских электрических сетей Тип ЭРК-2ТМ1 | Станд. Лист Листов                          |
| Схема электрических соединений 10(6)кВ №1 (Питающие линии на 100В)             | Минимизирующая расход и пропускание энергии |
| Копирова, Шинкина                                                              | Формат А3                                   |
| 25561-03                                                                       | 7                                           |


|              |                |              |
|--------------|----------------|--------------|
| Инв. № подл. | Подпись и дата | Взам. инв. № |
|--------------|----------------|--------------|



Копировал Шишкина 15561-03 8 Формат А3


Типовой проект 407-3-444.87  
Альбом II

| Назначение камеры                 | Отходящая линия | Отходящая линия | Отходящая линия | Отходящая линия | Отходящая линия | Отходящая линия | Отходящая линия | Отходящая линия | Отходящая линия | Разрядники |
|-----------------------------------|-----------------|-----------------|-----------------|-----------------|-----------------|-----------------|-----------------|-----------------|-----------------|------------|
| Номенклатурное обозначение камеры | 8ПВ-600         | 8ПВ-600         | 8ПВ-600         | 8ПВ-600         | 8ПВ-600         | 8ПВ-600         | 8ПВ-600         | 8ПВ-600         | 8ПВ-600         | 14-400 РВ0 |
| Порядковый номер камеры           | 5               | 7               | 9               | 11              | 13              | 15              | 17              | 19              | 21              | 23         |

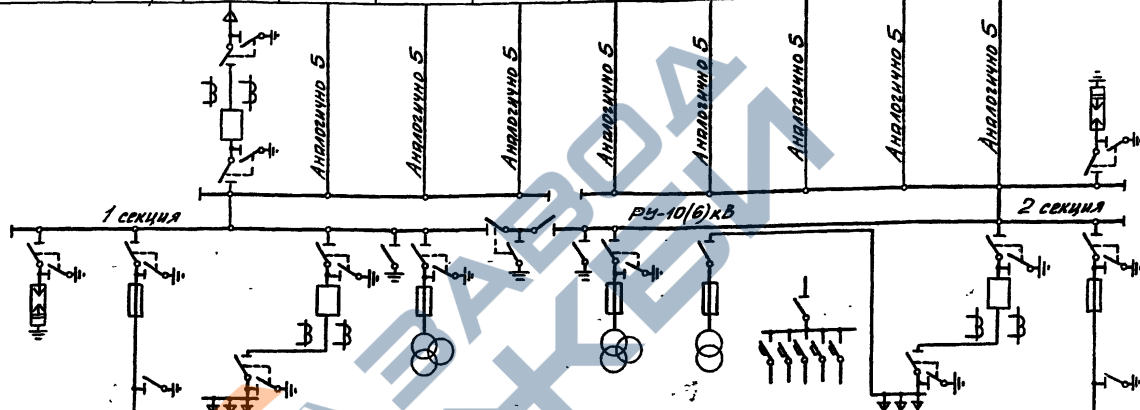

|                                   |            |               |                  |                    |            |                       |            |            |                  |                  |                |               |
|-----------------------------------|------------|---------------|------------------|--------------------|------------|-----------------------|------------|------------|------------------|------------------|----------------|---------------|
| Порядковый номер камеры           | 2          | 4             | 6                | 8                  | 10         | 12                    | 14         | 16         | 18               | 20               | 22             | 24            |
| Номенклатурное обозначение камеры | 14-400 РВ0 | 9-400         | 22-1000          | 5ПВ-1000           | 13-400 ПТМ | 26-600                | 13-400 ПТМ | 20-400 НОМ | 28А              | 23-100           | 5ПВ-1000       | 9-400         |
| Назначение камеры                 | Разрядники | Трансформ. №1 | Кабельная сборка | Ввод №1, разрядник | ТН-1       | Векторный разьединит. | ТН-2       | ТН         | Собственная к-да | Кабельная сборка | Ввод №2 резерв | Трансформ. №2 |

АД31Т-5х50

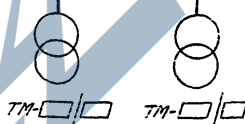

Выбор высоковольтных предохранителей в цепи силового трансформатора

| Мощность тр. др. кВА | Тип предохранителя  |                       |
|----------------------|---------------------|-----------------------|
|                      | Напряжение 6кВ      | Напряжение 10кВ       |
| 250                  | ПКТ 102-6-50 3-1533 | ПКТ 102-10-315 3-1533 |
| 400                  | ПКТ 102-6-80-20 93  | ПКТ 103-10-50-31533   |
| 630                  | ПКТ 103-6-100-31533 | ПКТ 103-10-80-2033    |

Привязка


Иное №

407-3-444.87 ЗС

|                   |                   |                                           |                      |      |        |
|-------------------|-------------------|-------------------------------------------|----------------------|------|--------|
| И. инж. пр. Косин | К. инж. пр. Косин | Распределительный пункт (6)кВ             | Станция              | Лист | Листов |
| Начальник         | Инженер           | для городских электрических сетей         | ДП                   | 7    |        |
| М. комп. Косин    | М. инж. пр. Косин | Тип II РПК-2ТМ1                           |                      |      |        |
| Вед. инж. Косин   | Инж. пр. Косин    | Схема электрических соединений 10(6)кВ №2 | Мининский район      |      |        |
| Исполн. Косин     | Инж. пр. Косин    | Питание линии на 1000А                    | Ивановское отделение |      |        |

Копировал Шинкина  
25-561-03  
Формат А3

Титовый проект 407-3-444.87  
Альбом III

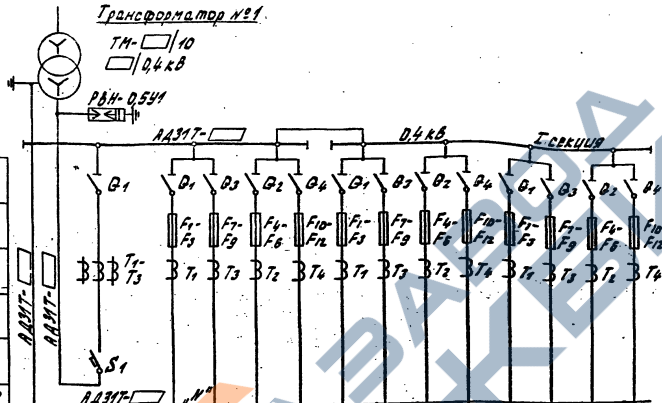

| Обозначение | Наименование                   |
|-------------|--------------------------------|
| Q1 - Q4     | Разъединитель                  |
| S1          | Выключатель автоматический АВМ |
| F1 - F12    | Предохранитель                 |
| FU1 - FU5   | Предохранитель ПНЗ-100         |
| FU6 - FU7   | Предохранитель ПНЗ-60          |
| КМВ, КМН    | Пускатель магнитный ПМ-3М      |
| T1 - T4     | Трансформатор тока ТК-20       |
| ТА1 - ТА3   | Трансформатор тока ТК-20       |
| T1 - T3     | Трансформатор тока ТНШ-0.6     |

| Порядковый номер панели                | 1          | 2          | 3          | 4          |
|----------------------------------------|------------|------------|------------|------------|
| Тип панели                             | ЩО 70-1-УЗ | ЩО 70-1-УЗ | ЩО 70-1-УЗ | ЩО 70-1-УЗ |
| Назначение панели                      | 880В МЧ    | Линейная   | Линейная   | Линейная   |
| Номинальный ток оборудования панели, А |            |            |            |            |

Собственные нужды


1. Таблица выбора ошиновки 0,4 кВ приведена на плане щита 0,4 кВ смотри лист ЭМ-3,4 альбом I

407-3-444.87 ЭС

Принадлежит

|                                                                                    |          |      |        |
|------------------------------------------------------------------------------------|----------|------|--------|
| Распределительный пункт 10/0.4 кВ для городских электрических сетей Тип 1 РПК-27М4 | Стандарт | Лист | Листов |
| Система электрических соединений 0.4 кВ (начало)                                   | РП       | 8    |        |
| Минимальная розетка для прокладки кабелей                                          |          |      |        |

Типовой проект 407-3-444.87  
Альбом №

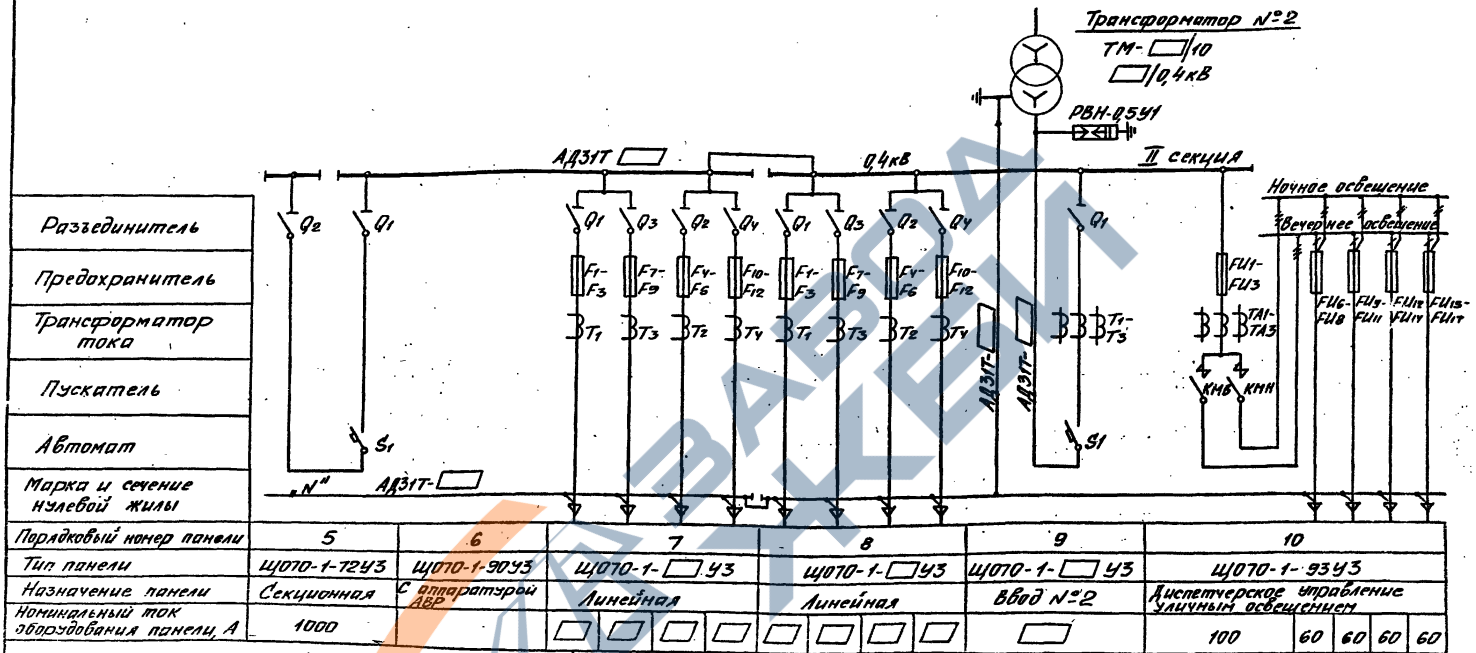

407-3-444.87

ЭС

Приложен

№№

И. инж. пр. Кресин  
Нач. отд. Амтунин  
Н. конст. Кресин  
Буд. инж. Константинов  
Исполн. Корнева

Распределительный пункт 10/0.4 кВ для городских электрических сетей Тип II РЛК-21741

Схема электрических соединений 0.4 кВ (окончание)

Копирован Шинкина 15561-03

Лист 9


Минимакс-03 РСФСР ШПРОКОМУНЭНЕРГО Ибновское отделение

И. Румчиг АЗ

Типовой проект 407-3-444.87

Согласовано

Нач. отд. Н.И. Воронцов

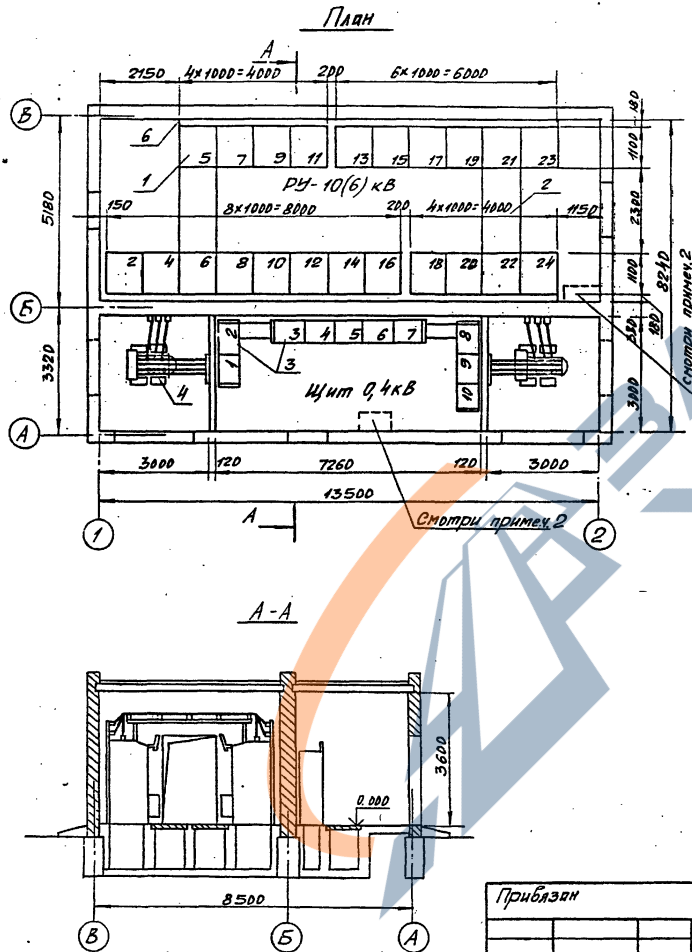

| Марка поз. | Обозначение          | Наименование                 | Кол. | Масса в. кг | Примечание  |
|------------|----------------------|------------------------------|------|-------------|-------------|
| 1          | ТУ16-674.033-85      | Камера сборная серии КСО-285 | 22   |             | см. табл. 4 |
| 2          |                      | Шинный мост ВАНЕ685515.001-□ | 2    |             |             |
| 3          | Лист ЭМ-3,4 альбом V | Щит 0,4 кВ                   | 1    |             |             |
| 4          | Лист ЭМ-5,6 альбом V | Узел силового трансформатора | 2    |             |             |
| 5          | Лист ЭМ-7 альбом V   | Подставка извещающая         | 1    |             |             |
| 6          | ГОСТ 19904-74        | Лист Б-0,75x200x2200         | 3    |             |             |

1. Нумерация камер КСО-285 на плане соответствует нумерации камер на схеме электрических соединений 10(6)кВ смотри лист ЭС-□
2. На плане РУ-10(6)кВ и щита 0,4кВ пунктиром показаны места для установки полукомплекта КТ устройства телемеханики и программного устройства отключения коммутационных аппаратов по условиям Г.О.
3. Площадки и лестницы для входа в помещения РП на плане условно не показаны.

Приблизно

Инв. №

|                                                                                   |              |              |              |                    |
|-----------------------------------------------------------------------------------|--------------|--------------|--------------|--------------------|
| 407-3-444.87                                                                      |              |              |              | ЭС                 |
| Л. инж. отд.                                                                      | В. инж. отд. | О. инж. отд. | С. инж. отд. |                    |
| Л. инж. отд.                                                                      | К. инж. отд. | В. инж. отд. | С. инж. отд. |                    |
| Нач. отд.                                                                         | Д. инж. отд. | В. инж. отд. | С. инж. отд. |                    |
| Н. инж. отд.                                                                      | К. инж. отд. | В. инж. отд. | С. инж. отд. |                    |
| В. инж. отд.                                                                      | К. инж. отд. | В. инж. отд. | С. инж. отд. |                    |
| Н. инж. отд.                                                                      | К. инж. отд. | В. инж. отд. | С. инж. отд. |                    |
| Распределительный пункт 10(6)кВ для городских электрических сетей Тип II РПК-2ТМ1 |              |              |              | Стадия Лист Листов |
| План и разрез РП (начало)                                                         |              |              |              | РП 10              |
| Мини-комплекс РП                                                                  |              |              |              | ИДРОКОМУНЭНЕРГО    |
| Ивановское отделение                                                              |              |              |              |                    |

# Перечень камер КСО-285

| Номер камеры по плану  |                                |                |                    | Номенклатурное обозначение |         |        |         | Назначение камеры               | Количество             |        |       |        | Примечание |
|------------------------|--------------------------------|----------------|--------------------|----------------------------|---------|--------|---------|---------------------------------|------------------------|--------|-------|--------|------------|
| Схема №1               |                                |                |                    | Схема №2                   |         |        |         |                                 | Схема №1               |        |       |        |            |
| Питающие линии на токи |                                |                |                    | Питающие линии на токи     |         |        |         |                                 | Питающие линии на токи |        |       |        |            |
| 630 А                  | 1000 А                         | 630 А          | 1000 А             | 630 А                      | 1000 А  | 630 А  | 1000 А  |                                 | 630 А                  | 1000 А | 630 А | 1000 А |            |
| 5, 6, 7, 9             | 5, 7, 9, 11                    | 5, 6, 7, 9     | 5, 7, 9, 11        | 8/18 - 600                 |         |        |         | Отходящая линия                 | 12                     | 10     | 10    | 9      |            |
| 11, 13, 15, 16         | 13, 15, 16, 17, 19, 20, 21, 22 | 11, 13, 15, 17 | 13, 15, 17, 19, 21 | 9 - 400                    |         |        |         | Трансформатор силовой           | 2                      |        |       |        |            |
| 4, 24                  |                                |                |                    | 8/18-600                   |         |        |         | 860В №1                         | 1                      |        |       |        |            |
| 8                      |                                |                |                    | 5/18-1000                  |         |        |         | 860В №2                         | 1                      |        |       |        |            |
| 22                     |                                |                |                    | 8/18-600                   |         |        |         | Кадровая сборка 860В №1         | -                      | 1      | -     | 1      |            |
| -                      | 6                              | -              | 6                  | -                          | 22-1000 | -      | 22-1000 | Кадровая сборка 860В №2         | -                      | 1      | 1     | 1      |            |
| -                      | 20                             | -              | 20                 | -                          | 22-1000 | 23-600 | 23-1000 | Секционный развешиватель        | -                      | -      | 1     | -      |            |
| -                      | -                              | 12             | -                  | -                          | -       | 25-600 |         | Секционный выключатель          | 1                      | -      | -     | -      |            |
| 12                     | -                              | -              | -                  | 5/18-600                   |         | -      | -       | Секционный развешиватель и ТН-1 | 1                      | -      | -     | -      |            |
| 10                     | -                              | -              | -                  | 25-600 НТМИ                |         | -      | -       | Трансформатор напряжения        | 1                      | -      | 2     | -      |            |
| 14                     | 10, 14                         | -              | -                  | 13-400 НТМИ                |         | -      | -       | Трансформатор напряжения        | -                      | -      | 1     | -      |            |
| -                      | 16                             | -              | -                  | 20-400 НОМ                 |         | -      | -       | Щит собственных нужд            | 1                      | -      | -     | -      |            |
| 18                     | -                              | -              | -                  | 23 А                       |         | -      | -       | Разрядник                       | 2                      |        |       |        |            |
| 2, 23                  | -                              | -              | -                  | 14-400 Р60                 |         | -      | -       |                                 |                        |        |       |        |            |

Типовой проект 407-3-444.87  
Амб 4 III

Уч. 22.03.21. Проект и план 407-3-444.87

Привязан

Уч. №

|                                                    |  |                                                    |  |
|----------------------------------------------------|--|----------------------------------------------------|--|
| 407-3-444.87                                       |  | ЭС                                                 |  |
| Рис. 1. Разводной пункт 10 кВ. Станция Лист 1      |  | Лист 2                                             |  |
| Рис. 2. План и разрез РП (окончание)               |  | Рис. 3. План и разрез РП (окончание)               |  |
| Микрорайон РСОС ИПРОКММЭНЕРГО ИВАНОВСКОЕ отделение |  | Микрорайон РСОС ИПРОКММЭНЕРГО ИВАНОВСКОЕ отделение |  |

Кспирова Трощакая  
25561-03 13  
Формат А3

Типовой проект 407-3-444.87  
Альбом III

| Обозначение<br>кабеля | Трасса                 |                        | Кабель     |                                                             |             |          |                                                             |             |
|-----------------------|------------------------|------------------------|------------|-------------------------------------------------------------|-------------|----------|-------------------------------------------------------------|-------------|
|                       | Начало                 | Конец                  | По проекту |                                                             |             | Проложен |                                                             |             |
|                       |                        |                        | Марка      | Кол-во<br>кабелей,<br>число и<br>сечение<br>жил,<br>напряж. | Длина,<br>м | Марка    | Кол-во<br>кабелей,<br>число и<br>сечение<br>жил,<br>напряж. | Длина,<br>м |
| 31*                   | РУ-10(6)кВ. Камера №8  | РУ-10(6)кВ. Камера №12 | АКВВГ      | 7х2,5                                                       | 6           |          |                                                             |             |
| 32*                   | РУ-10(6)кВ. Камера №22 | РУ-10(6)кВ. Камера №12 | АКВВГ      | 7х2,5                                                       | 10          |          |                                                             |             |
| 33*                   | РУ-10(6)кВ. Камера №8  | РУ-10(6)кВ. Камера №10 | АКВВГ      | 4х2,5                                                       | 5           |          |                                                             |             |
| 34*                   | РУ-10(6)кВ. Камера №22 | РУ-10(6)кВ. Камера №14 | АКВВГ      | 4х2,5                                                       | 9           |          |                                                             |             |
| 35*                   | РУ-10(6)кВ. Камера №8  | РУ-10(6)кВ. Камера №22 | АКВВГ      | 4х2,5                                                       | 12          |          |                                                             |             |
| 31**                  | РУ-10(6)кВ. Камера №8  | РУ-10(6)кВ. Камера №22 | АКВВГ      | 7х2,5                                                       | 12          |          |                                                             |             |
| 32**                  | РУ-10(6)кВ. Камера №8  | РУ-10(6)кВ. Камера №10 | АКВВГ      | 4х2,5                                                       | 5           |          |                                                             |             |
| 33**                  | РУ-10(6)кВ. Камера №22 | РУ-10(6)кВ. Камера №16 | АКВВГ      | 4х2,5                                                       | 8           |          |                                                             |             |
| 36                    | РУ-10(6)кВ. Камера №22 | РУ-10(6)кВ. Камера №21 | АКВВГ      | 7(10)х2,5                                                   | 8           |          |                                                             |             |
| 37                    | РУ-10(6)кВ. Камера №5  | РУ-10(6)кВ. Камера №6  | АКВВГ      | 4х2,5                                                       | 8           |          |                                                             |             |
| 41                    | Щит 0,4кВ. Панель №1   | Щит 0,4кВ. Панель №5   | АКВВГ      | 7х2,5                                                       | 7           |          |                                                             |             |
| 42                    | Щит 0,4кВ. Панель №9   | Щит 0,4кВ. Панель №5   | АКВВГ      | 5х2,5                                                       | 7           |          |                                                             |             |
| 43                    | Щит 0,4кВ. Панель №1   | Щит 0,4кВ. Панель №6   | АКВВГ      | 7х2,5                                                       | 8           |          |                                                             |             |
| 44                    | Щит 0,4кВ. Панель №9   | Щит 0,4кВ. Панель №6   | АКВВГ      | 10х2,5                                                      | 6           |          |                                                             |             |
| 45                    | Щит 0,4кВ. Панель №5   | Щит 0,4кВ. Панель №6   | АКВВГ      | 7х2,5                                                       | 3           |          |                                                             |             |

1. Кабели, отмеченные \*, относятся только к схеме №1, кабели, отмеченные \*\*, относятся только к схеме №2.
2. Кабель с маркой 36(7х2,5) соединяет шинки 1ШУ, 2ШУ, 1ШС, 1ШЗ, ВШ, 1ШС и относится к варианту 1 (защита от к.з. на землю на реле РТ-40).
3. Кабель с маркой 36(10х2,5) соединяет шинки 1ШУ, 2ШУ, 1ШС, 1ШЗ, ВШ, 1ШС, 1ШЗ, 1ШС и кабель с маркой 37, соединяющий шинки 1ШЗ, 1ШС, относится к варианту 2 (защита от к.з. на землю на реле РТЗ-51)

Сводка кабелей и проводов в метрах

| Число и<br>сечение жил,<br>напряжение   | Марка |       |       |       |
|-----------------------------------------|-------|-------|-------|-------|
|                                         | АКВВГ | АКВВГ | АКВВГ | АКВВГ |
| 4х2,5                                   | 26    | 34    | 13    | 21    |
| 5х2,5                                   | 7     | 7     | 7     | 7     |
| 7х2,5                                   | 42    | 34    | 38    | 30    |
| 10х2,5                                  | 6     | 14    | 6     | 14    |
| схема №1                                |       |       |       |       |
| схема №2                                |       |       |       |       |
| вариант 1 вариант 2 вариант 1 вариант 2 |       |       |       |       |


Приблизно

Итого №

<https://zavodjbi.com/>

|                                                                                      |                                   |                                   |                                   |
|--------------------------------------------------------------------------------------|-----------------------------------|-----------------------------------|-----------------------------------|
| 407-3-444.87                                                                         |                                   | ЗС                                |                                   |
| Распределительный пункт 10(6)кВ<br>для городских электрических<br>сетей Тип ЭРП-2ТМ1 | Лист 12                           | Лист 12                           | Лист 12                           |
| Журнал контрольных<br>кабелей                                                        | Минжилкомхоз Рязанской<br>области | Минжилкомхоз Рязанской<br>области | Минжилкомхоз Рязанской<br>области |
| 25561-03 14                                                                          | Копирован Шинкина                 | Формат А3                         |                                   |

Имя и фамилия \_\_\_\_\_

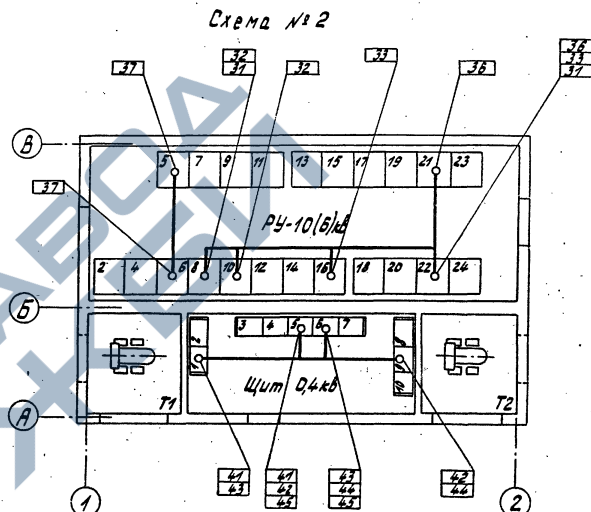


1. Прогемы в стенках между прялками под камерами КСО и кабельным каналом должны быть заделаны негорючим материалом после прокладки кабелей.
2. Трубы для прохода кабелей через фундаменты и через стенку между кабельными каналами в РУ-10(6)кВ должны быть уплотнены после прокладки кабелей.

|          |                                                                 |                                 |                                                                                    |                                                          |      |        |
|----------|-----------------------------------------------------------------|---------------------------------|------------------------------------------------------------------------------------|----------------------------------------------------------|------|--------|
| Продязан | Минжшкола<br>Нач. отделения<br>Н. Бондаренко<br>Исполн. Курлова | Клиши<br>Пот<br>Ильин<br>Курлов | Распределительный пункт № 10<br>для городских электрических<br>сетей Туп ДАПК-27М1 | Этадия                                                   | Лист | Листов |
|          |                                                                 |                                 |                                                                                    | РП                                                       | 13   |        |
| Лист №   |                                                                 |                                 | Прокладка кабелей                                                                  | Минжшколхоз РСФСР<br>ИПРОММУНЭНЕРГО<br>Иркутская область |      |        |

Копировал Троицкая  
25561-03 15

Формат А3

Типовой проект 407-3-444.87  
Альбом III

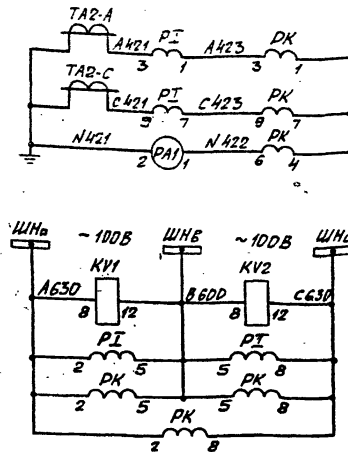

|                        |                 |
|------------------------|-----------------|
| Амперметр,<br>счетчики | Токовые цепи    |
| Реле<br>пуска<br>АВР   | Цепи напряжения |
| Счетчики               | Цепи напряжения |

- Настоящий чертеж составлен на основании листка-каталога на камеры серии КСД-285 ПО, Запорожтрансформатор, схема ВАНЕ.З01791.04033-009.
- Рабочий ввод 10(6)кВ для варианта №1 выполнен на листах ЭС-14,15, для варианта №2 - на листах ЭС-14,16.

| Позиц.<br>обознач. | Наименование                                         | Кол. | Примечание                            |
|--------------------|------------------------------------------------------|------|---------------------------------------|
| Камера КСД-285     |                                                      |      |                                       |
| Q                  | Блок-контакты положения выключателя                  | 1    | Прибор<br>ПБВ-<br>-10/40000<br>(А-10) |
| SAC                | Блок-контакты аварийной сигнализации                 | 1    |                                       |
| SQM                | Блок-контакты положения пружины                      | 1    |                                       |
| YAG                | Электромагнит включения ~220В                        | 1    |                                       |
| YAT                | Электромагнит отключения ~220В                       | 1    |                                       |
| YAV                | Электромагнит независимого питания ~220В             | 1    |                                       |
| PA1                | Амперметр Э-365; 0... $\square$ А                    | 1    |                                       |
| HL1                | Арматура АМЕ 32522 НУ2; 220В                         | 1    |                                       |
| KN3                | Реле указательное РЧ-1-Н-193; 0,5А                   | 1    |                                       |
| KN5, KN6           | Реле указательное РЧ-1-Н-193; 0,1А                   | 2    |                                       |
| KL11               | Реле промежуточное РП-25У4; ~220В                    | 1    |                                       |
| KL12               | Реле промежуточное РП-256У4; ~220В                   | 1    |                                       |
| KT2                | Реле времени РВ-238УХЛ4; ~220В                       | 1    |                                       |
| KV1                | Реле напряжения РН-54/160У4                          | 1    |                                       |
| KV2                | Реле напряжения РН-53/60У4                           | 1    |                                       |
| PI                 | Счетчик САЗ-Н670М; ~100В, 5А                         | 1    |                                       |
| PK                 | Счетчик СРЧУ-Н673М; ~100В, 5А                        | 1    |                                       |
| R1                 | Резистор ПЭВ-50; 1кОм                                | 1    |                                       |
| SA1                | Переключатель ПКУЗ-12А 200193-                       | 1    | рук. револьв.                         |
| SF1                | Выключатель АЕ 2032-300У3-А; ~660В                   | 1    |                                       |
|                    | $I_{ном} = 25А; I_{расч.} = 4А; I_{отс.} = 3I_{ном}$ | 1    |                                       |



|              |           |           |           |                                                                                 |
|--------------|-----------|-----------|-----------|---------------------------------------------------------------------------------|
| 407-3-444.87 |           |           |           | ЭС                                                                              |
| И.инж.оп.    | Красин    | И.инж.оп. | Красин    | Распределительный пункт 10(6)кВ для городских электрических сетей тип ПРК-2ТМ1  |
| И.инж.оп.    | Амфиносов | И.инж.оп. | Амфиносов | Рабочий ввод 10(6)кВ (схема №1, 2). Схема электрическая принципиальная (начало) |
| И.инж.оп.    | Красин    | И.инж.оп. | Красин    | Минималкомхоз РСФСР (ИПРОК ОММУНЭНЕРГО ИВАНОВСКОЕ отделение)                    |
| И.инж.оп.    | Красин    | И.инж.оп. | Красин    | Формат А3                                                                       |

Копировал Шинкина  
25.06.03.16

Типовой проект: 407-3-444.87

Альбом Ш

Шкафы подстанции и багетная часть

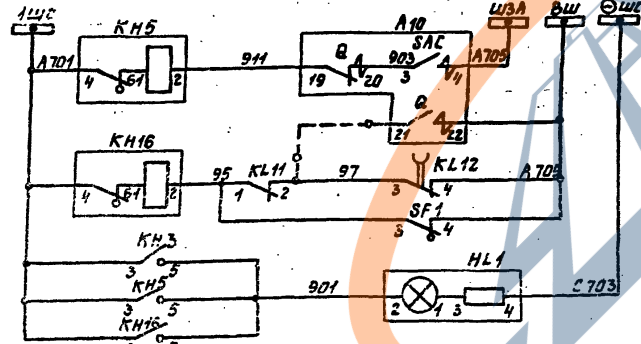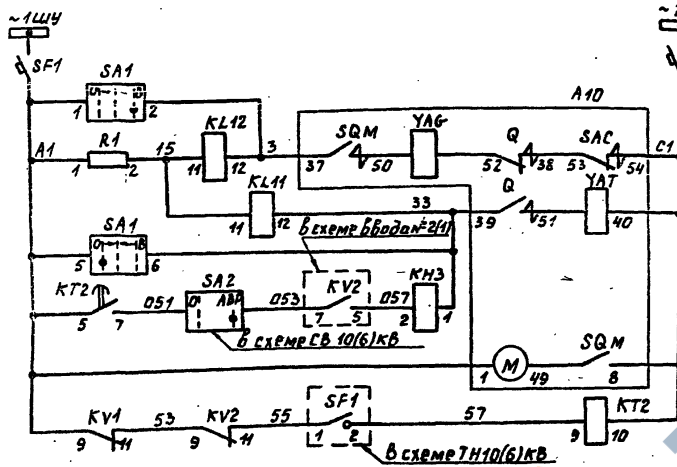

Шинки управления и автоматы

Цепи включения и реле положения "отключено"

Цепи отключения и реле положения "включено"

Отключение выключателя от АВР

Электрообогреватель забабки пружин

Выходное реле АВР


Аварийное отключение

Контроль цепей управления

Лампа "Влинка" не поднята

SA1

| ПКУЗ-12А2001         |                    |
|----------------------|--------------------|
| Соединение контактов | Положение рукоятки |
|                      | -45° 0° +45°       |
| 1-2                  | -                  |
| 3-4                  | -                  |
| 5-6                  | -                  |
| 7-8                  | -                  |

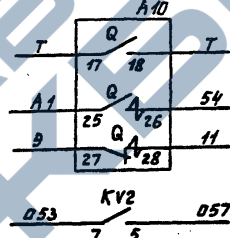


Телепередача данных положения выключателя

В схему секционного выключателя

В схему ввода №2 (ввода №1)

Обогрев счетчиков

Поясняющая схема

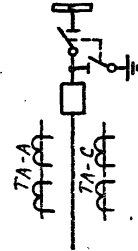

407-3-444.87


ЭС

| Приказ | Синк. пр. Красн. Юшн. | Распределительный пункт (10/6)кВ для городских электрических сетей Тип 8 РПК-2ТМ1 | Этадия                            | Лист | Листов |
|--------|-----------------------|-----------------------------------------------------------------------------------|-----------------------------------|------|--------|
|        | Исполн. Курдюков      | Рабочий ввод 10(6)кВ (схема №1)                                                   | РП                                | 15   |        |
|        |                       | Схема электрическая принципиальная (продолжение)                                  | Минжилкомхоз РСФСР                |      |        |
|        |                       |                                                                                   | Иркутский энергетический институт |      |        |

Копировал Газина 25.06.03 17

Формат А3

Типовой проект 407-3-444.87  
Альбом III

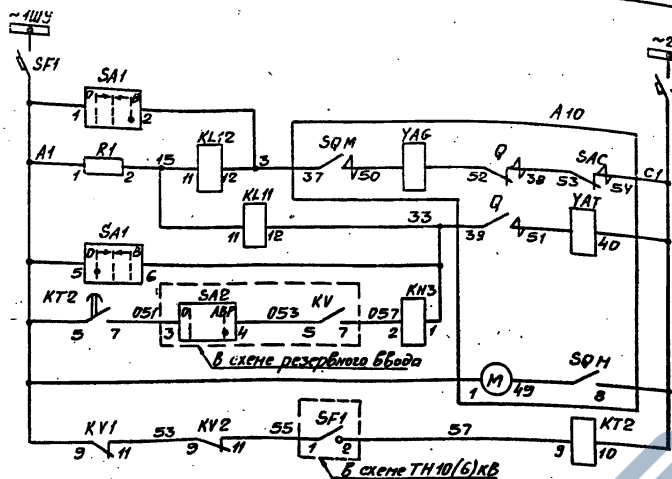

Шинки управления и выключатели

Цепи блокировки и реле положения отключено

Цепи отключения и реле положения включено

Отключение выключателя от АВР

Электрообогрев кабельной трассы



Выходное реле АВР

SA1

ПКУЗ-12А2001

| Соединение контактов | Положение рукоятки | -45° | 0° | +45° |
|----------------------|--------------------|------|----|------|
| 1-2                  |                    |      |    | X    |
| 3-4                  |                    |      |    | X    |
| 5-6                  |                    | X    |    |      |
| 7-8                  |                    | X    |    |      |


Полная схема

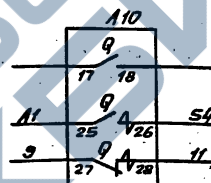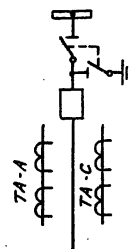

Телемеханизация положения выключателя

В схему резервного ввода


Обогрев счетчиков

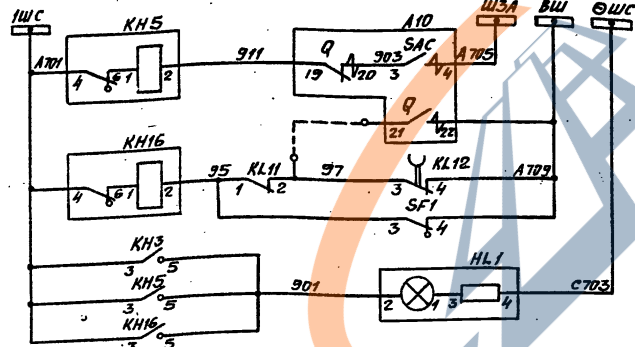

Аварийное отключение

Контроль цепей управления

Лампа Блинкер не поднят

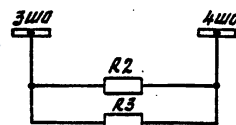


407-3-444.87

ЭС

Приблизно

|             |        |        |        |
|-------------|--------|--------|--------|
| Исполнитель | Красин | Красин | Красин |
| Исполнитель | И.Копт | И.Копт | И.Копт |
| Исполнитель | И.Копт | И.Копт | И.Копт |
| Исполнитель | И.Копт | И.Копт | И.Копт |

|                                                                                 |         |        |                      |
|---------------------------------------------------------------------------------|---------|--------|----------------------|
| Распределительный пункт 10(6)кВ для городских электрических сетей Тип ДРПК-2ТМ1 | Студия  | Лист   | Листов               |
| Рабочий ввод 10(6)кВ (схема №2) схема электрическая принципиальная (окончание)  | ДП      | 16     |                      |
| Минимакс РСФС                                                                   | ИПРОКММ | ЭНЕРГО | Ивановское отделение |

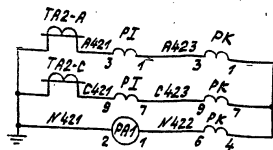

|                        |                                 |
|------------------------|---------------------------------|
| Амперметр,<br>счетчики | Максимальная<br>токковая защита |
| Токковые цепи          |                                 |

SA1

|                      |                   |    |     |   |
|----------------------|-------------------|----|-----|---|
| ПКУЗ-12А 2001        |                   |    |     |   |
| Соединение контактов | Положение рычажка |    |     |   |
|                      | 45°               | 0° | 45° |   |
|                      | 1-2               | —  | —   | × |
|                      | 3-4               | —  | —   | × |
|                      | 5-6               | ×  | ×   | — |
| 7-8                  | ×                 | ×  | —   |   |

SA2

| ПКУЗ-12U 2037        |                       |
|----------------------|-----------------------|
| Соединение контактов | Угол наклона рукоятки |
| 1-2                  | 0° +45°               |
| 3-4                  | —                     |
| 5-6                  | —                     |
| 7-8                  | —                     |

Настоящий чертеж составлен на основании листа-ка-  
талогизма на камеру серии КСД-285 по "Залорозжестрансфор-  
матор", схема ВЛЦЕ 301 791.04033-024

| Позиц.<br>обознач | Наименование                            | Кол. | Примечание    |
|-------------------|-----------------------------------------|------|---------------|
| В                 | Блок-контакты положения выключателя     | 1    |               |
| САС               | Блок-контакты аварийной сигнализации    | 1    | Привод        |
| СВМ               | Блок-контакты положения привезины       | 1    | ПВБ-          |
| КАРМКА            | Реле максимального тока РТБ-□           | 2    | 10/22400      |
| УНВ               | Электромагнит включения ~220 В          | 1    | (А10)         |
| УАТ               | Электромагнит отключения ~220 В         | 1    |               |
| УАУ               | Электромагнит независимого питания-210В | 1    |               |
| НЛ1               | Амплитуда АМЕ 32522 1142; 220 В         | 1    |               |
| КНЗ               | Реле указательное РУ-1-11-143; 0,5 А    | 1    |               |
| КН5, КН6          | Реле указательное РУ-1-11-143; 0,1 А    | 2    |               |
| КЛ10              | Реле промежуточное РП-124Х14; ~220В     | 1    |               |
| КЛ11              | Реле промежуточное РП-2544; ~220 В      | 1    |               |
| КЛ12              | Реле промежуточное РП-25644; ~220 В     | 1    |               |
| КУ                | Реле напряжения РН-54/160 44            | 1    |               |
| РА1               | Амперметр Э365; 0...□ А                 | 1    |               |
| Р1                | Резистор ПЗБ-50; 1 кОм                  | 1    |               |
| СА1               | Переключатель ПКУЗ-12А 2001 43          | 1    | Рук. револьв. |
| СА2               | Переключатель ПКУЗ-12А 2037 43          | 1    | Рук. флажков. |
| SF1               | Выключатель АЕ 2032-30043-2; ~650 В     | 1    |               |
|                   | Темп.=25А, Трасс.=4А, Топт.=5А          | 1    |               |
| РЗ                | Счетчик СЧЗУ-4670М; ~100В, 5А           | 1    |               |
| РК                | Счетчик СР44-4673М; ~100В, 5А           | 1    |               |

407-3-444.87

17

Грубова

|       |            |            |
|-------|------------|------------|
| Город | Красноярск | Красноярск |
| Число | 1000000    | 1000000    |
| Число | Красноярск | Красноярск |
| Число | Красноярск | Красноярск |

Розроблений на основі проекту 10/6  
МІС заборонилися з метою вивчення  
власної ТУН II РНК - 27/11  
Розроблений на основі 10/5/кб.

|                    |      |      |
|--------------------|------|------|
| Стабыль            | лист | лист |
| РН                 | 17   |      |
| Муниципальный фонд |      |      |


<https://zavodibi.com/>

25561-03



Бродовскі Тарушка

ROOM 43



Типовой проект 407-3-444.87  
Альбом III

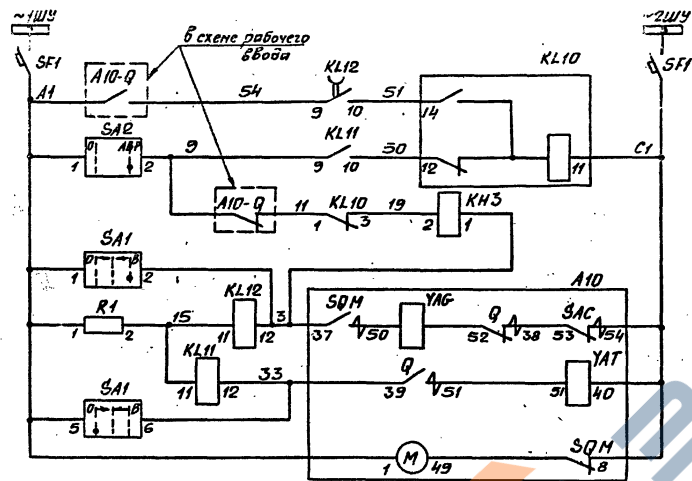


Шинки управления и автомат  
Цепи АВД  
Цепи включения и реле положения "отключено"  
Цепи отключения и реле положения "включено"  
Электрообогреватель задобки пружин

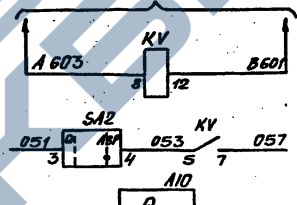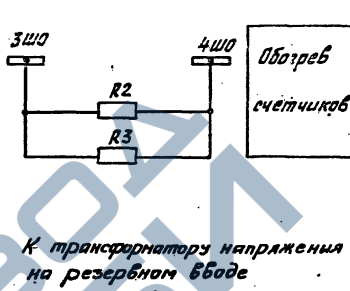

Реле контроля напряжения на резервном вводе  
В схему рабочего ввода  
Телесигнализация положения выключателя  
Счетчики  
Цепи напряжения

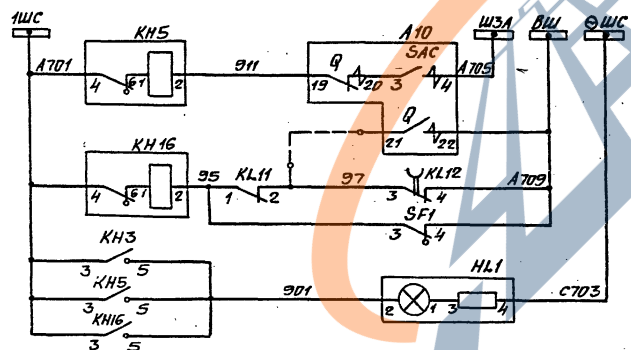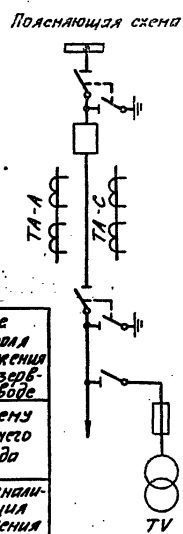

Аварийное отключение  
Контроль цепей управления  
Лампа "Блинка" не поднят

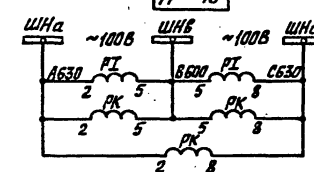

407-3-444.87

ЭС

Прибавки



Исполн. Курилова  
Провер. Курилова  
Исполн. Курилова  
Провер. Курилова

Распределительный пункт (0,6)кВ для городских электрических сетей Тип ЭРП-27М1

Страница 18  
Лист 18

Резервный ввод 10(6)кВ  
Схема электрическая принципиальная (окончательная)

Миниинформационный отдел  
ИПРОКОМУНЭНЕРГО

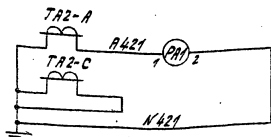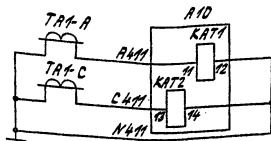

|                                  |         |
|----------------------------------|---------|
| Максимальная<br>токовая нагрузка | Челы    |
| Амперметр                        | Токовые |

SA1

| ПКУЗ-12А2001 | Положение<br>контактов | 1-2 | 3-4 | 5-6 | 7-8 |
|--------------|------------------------|-----|-----|-----|-----|
| Соединение   | 1-5                    | -   | -   | -   | -   |
| Соединение   | 2-6                    | -   | -   | -   | -   |
| Соединение   | 3-7                    | -   | -   | -   | -   |
| Соединение   | 4-8                    | -   | -   | -   | -   |

SA2

| ПКУЗ-12И2037 | Положение<br>контактов | 1-2 | 3-4 | 5-6 | 7-8 |
|--------------|------------------------|-----|-----|-----|-----|
| Соединение   | 1-5                    | -   | -   | -   | -   |
| Соединение   | 2-6                    | -   | -   | -   | -   |
| Соединение   | 3-7                    | -   | -   | -   | -   |
| Соединение   | 4-8                    | -   | -   | -   | -   |

Настоящий чертеж составлен на основании листа-каталога на камеры КСО-285 ПО "Запорожтрансформатор", схема ВАНЕ.301791.04033-036



| Познач.<br>обознач.          | Наименование                               | Кол. | Примечание                          |
|------------------------------|--------------------------------------------|------|-------------------------------------|
| Камера КСО-285               |                                            |      |                                     |
| В                            | Блок-контакты положения выключателя        | 1    | Прибор<br>ПВ-<br>-10/22400<br>(А10) |
| САС                          | Блок-контакты аварийной сигнализации       | 1    |                                     |
| СВМ                          | Блок-контакты положения пружины            | 1    |                                     |
| КАТ1,КАТ2                    | Реле максимального тока РТБ-□              | 2    |                                     |
| УАВ                          | Электромагнит включения, ~220 В            | 1    |                                     |
| УАТ                          | Электромагнит отключения, ~220 В           | 1    |                                     |
| УАУ                          | Электромагнит независимого питания, ~220 В | 1    |                                     |
| НЛ1                          | Арматура АМЕ32522М42; 220 В                | 1    |                                     |
| КН3                          | Реле указательное РЧ-11-143; 0,5 А         | 1    |                                     |
| КН3,КНВ                      | Реле указательное РЧ-11-143; 0,1 А         | 2    |                                     |
| KL10                         | Реле промежуточное РП-12УХ14; ~220 В       | 1    |                                     |
| KL11                         | Реле промежуточное РП-25У4; ~220 В         | 1    |                                     |
| KL12                         | Реле промежуточное РП-25У4; ~220 В         | 1    |                                     |
| РА1                          | Амперметр 3365; 0...□ А                    | 1    |                                     |
| Р1                           | Резистор ПЗВ-50; 1 кОм                     | 1    |                                     |
| SA1                          | Переключатель ПКУЗ-12А2001У3               | 1    |                                     |
| SA2                          | Переключатель ПКУЗ-12И2037У3               | 1    |                                     |
| SF1                          | Выключатель АЕ2032-100У3-А; ~660 В         | 1    |                                     |
| Iном=25А Iрасч=4А Iотс=3Аном |                                            |      |                                     |

|          |        |       |                         |      |        |
|----------|--------|-------|-------------------------|------|--------|
| Продвину | Исполн | Колон | Распределительный пункт | Лист | Листов |
|          | Исполн | Колон | Исполн                  | Лист | Листов |
|          | Исполн | Колон | Исполн                  | Лист | Листов |
Типовой проект 407-3-444





Альбом III

Инв. № подл. Подпись и дата Взам. инв. №

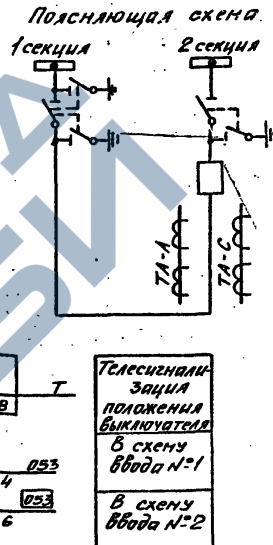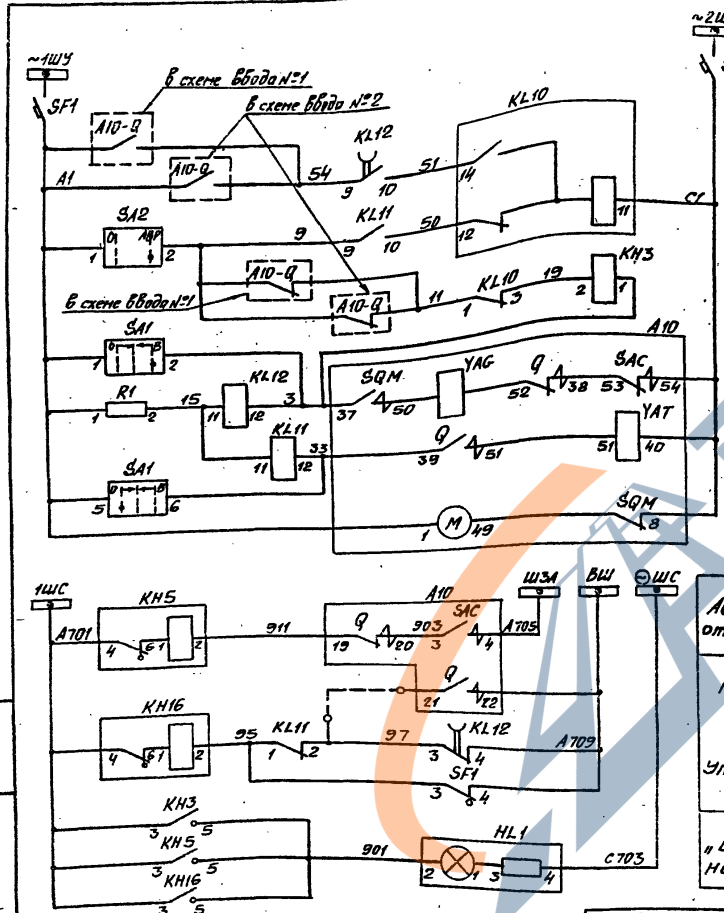

|          |                 |                 |                                                                                |      |        |
|----------|-----------------|-----------------|--------------------------------------------------------------------------------|------|--------|
| Привязан | Инж.пр. Красин  | Инж.пр. Шинкина | Распределительный пункт 10(6)кВ для городских электрических сетей Тип РПК-2ТМ1 | Лист | Листов |
|          | Инж.пр. Антонец | Инж.пр. Шинкина | Секционный выключатель 10(6)кВ. Схема электрическая принципиальная (окончание) | РП   | 20     |
|          | Инж.пр. Красин  | Инж.пр. Шинкина | Мини-микроэнергетическое отделение                                             |      |        |
| Инв. №   | Инж.пр. Курлова | Инж.пр. Шинкина |                                                                                |      |        |

Типовой проект 407-3-444.87  
Альбом III

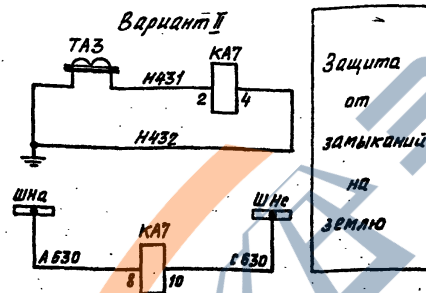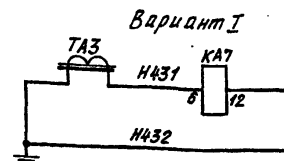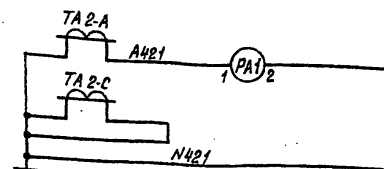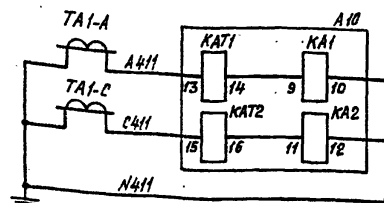

Защита  
от  
замыканий  
на  
землю

1. Настоящий чертеж составлен на основании листка-каталога на камеры серии КСО-285 ПО "Запорожтрансформатор", схема ВЛНБ.301791.04233-□. Можно применять модификации 063...071.
2. Защита от замыканий на землю может быть выполнена в двух вариантах: а) вариант I - на реле РТ-40/0,2; б) вариант II - на реле РТЗ-51.

| Позиц. обознач.                         | Наименование                              | Кол. | Примечание                           |
|-----------------------------------------|-------------------------------------------|------|--------------------------------------|
| Камера КСО-285                          |                                           |      |                                      |
| Q1                                      | Блок-контакты положения выключателя       | 1    | Привод<br>ППВ-<br>-10/11224<br>(110) |
| SAС                                     | Блок-контакты аварийной сигнализации      | 1    |                                      |
| SQM                                     | Блок-контакты положения пружины           | 1    |                                      |
| KA1, KA2                                | Реле максимального тока типа РТМ          | 2    |                                      |
| KA7, KA7B                               | Реле максимального тока РТБ-□             | 2    |                                      |
| YAG                                     | Электромагнит включения, ~220В            | 1    |                                      |
| YAT                                     | Электромагнит отключения, ~220В           | 1    |                                      |
| YAV                                     | Электромагнит независимого питания, ~220В | 1    |                                      |
| HL1                                     | Арматура АМЕ 32522 НУР; 220В              | 1    |                                      |
| KA7                                     | Реле тока РТ-40/0,2У4                     | 1    |                                      |
| KA7                                     | Реле тока РТЗ-51УХЛ4                      | 1    | Вариант II                           |
| KN5, KN9                                | Реле указательное РУ-1-11-1У3; 0,1А       | 2    |                                      |
| KN16                                    | Реле указательное РУ-1-11-1У3; 0,1А       | 1    |                                      |
| KN7                                     | Реле указательное РУ-1-Н-1У3; 0,5А        | 1    |                                      |
| KN11, KN12                              | Реле промежуточное РП-25У4; ~220В         | 2    |                                      |
| KT2                                     | Реле времени РВ-238УХЛ4; ~220В            | 1    |                                      |
| PA1                                     | Амперметр 3365, 0...□А                    | 1    |                                      |
| R1                                      | Резистор ПЗВ-50; 1кОм                     | 1    |                                      |
| SA1                                     | Переключатель ПКУЗ-12А 2001У3;            | 1    | рук. револьв.                        |
| SF1                                     | Выключатель АЕ2032-300У3-А; ~660В,        | 1    |                                      |
| Iном = 25А, Iрасч. = 4А; Iотс. = 3 Iном |                                           | 1    |                                      |

407-3-444.87

ЭС

Привязан

Ул. Инж. пр. Кривин  
Нак. вкл. Д. Митрофан  
И. Кант. Кривин  
Испод. Курчатов


Распределительный пункт 10/0,4 кВ  
для городских электрических  
сетей тип ПРЛК-2ТМ1

Испод. Курчатов

Станд. Лист  
РЛ 21  
Министерство  
И. Кант. Кривин  
Испод. Курчатов

Копия: 1. В. Кант. Кривин  
2. 25561-03 13

Типовой проект 407-3-444.87  
Альбом III.

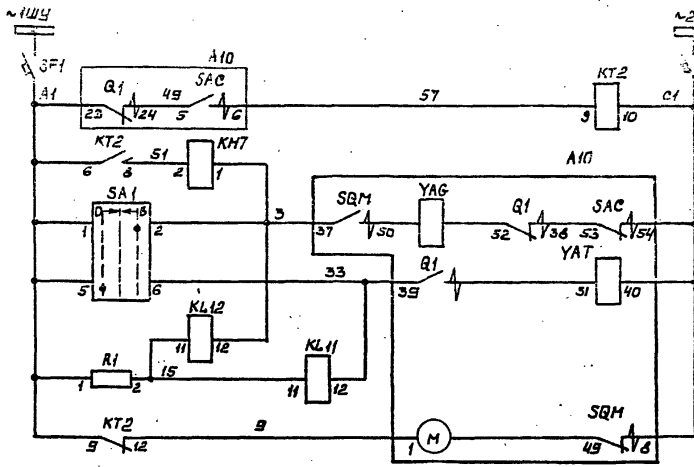


Шинки  
управления  
и автомат

Цепи  
АВВ

Цепи  
включения

Цепи  
отключения  
и реле  
положения  
"отключено"  
и  
"включено"  
Электродви-  
гатель  
защиты  
привода


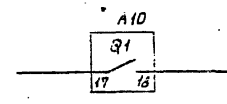


Телемехани-  
ческая  
защита  
положения  
выключателя

ПКУЗ-12А 2001

| Соединение<br>контактов | Положение<br>рукоятки | 1-2 | 3-4 | 5-6 | 7-8 |
|-------------------------|-----------------------|-----|-----|-----|-----|
| 45° - 0° - 145°         |                       |     |     |     |     |
|                         |                       |     |     |     |     |
|                         |                       |     |     |     |     |
|                         |                       |     |     |     |     |
|                         |                       |     |     |     |     |

Поясняющая схема

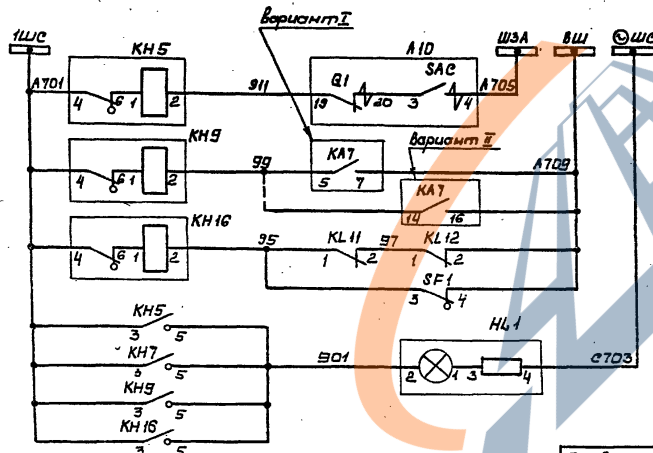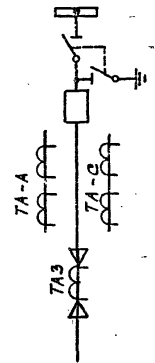

Аварийное  
отключение

Сигнал  
"замыкание  
на землю"

Контроль  
цепей  
управления



Лампа  
"Блинка  
не поднят"

|              |                    |                    |                                                                                            |        |      |
|--------------|--------------------|--------------------|--------------------------------------------------------------------------------------------|--------|------|
| 407-3-444.87 |                    |                    | ЭС                                                                                         |        |      |
| Привязан     | Л.инж.пр. Красин   | К.инж.пр. Красин   | Распределительный пункт 10(6)кВ для городских электрических сетей Тип II РПК-2ТМ1          | Стадия | Лист |
|              | Нач. отв. Дмитриев | Нач. отв. Дмитриев | Отходящая кабельно-воздушная линия 10(6)кВ. Схема электрическая принципиальная (окончание) | РП     | 22   |
|              | Исполн. Кирилова   | Исполн. Кирилова   | Минимизация потерь                                                                         | Листов |      |
| Инв. №       |                    |                    | ИПРК ОММУНЭНЕРГО                                                                           |        |      |

Копировал Моравь  
25561-03 24

Тыловой проект 407-3-444.87



Альбом

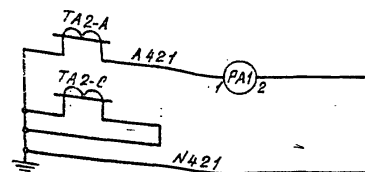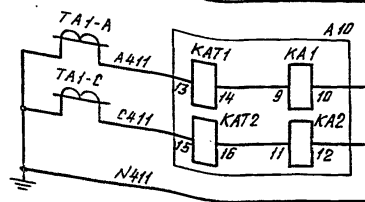

Максимальная  
токовая защита  
и отсечка

Амперметр

Токовые цепи

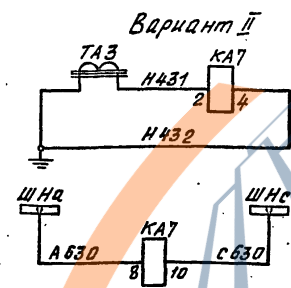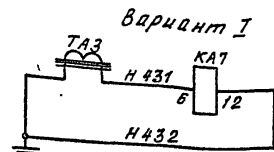


Защита  
от  
замыканий  
на  
землю

- Настоящий чертёж составлен на основании листа-каталога на камеры серии КСО-285 по "Запоржтрансформатор", схема ВЛНБ.301791.04433-1. Можно применять модификации 053...071.
- Защита от замыканий на землю может быть выполнена в двух вариантах: а) вариант I - на реле РТ-40/0,2; б) вариант II - на реле РТЗ-51.

| Позиц.<br>обознач.         | Наименование                              | Кол. | Примечание                      |
|----------------------------|-------------------------------------------|------|---------------------------------|
| Камера КСО-285             |                                           |      |                                 |
| Q                          | Блок-контакты положения выключателя       | 1    | Привод<br>ппв-10/11224<br>/A10/ |
| SAC                        | Блок-контакты аварийной сигнализации      | 1    |                                 |
| SQM                        | Блок-контакты положения пружины           | 1    |                                 |
| KA1, KA2                   | Реле максимального тока типа РТМ          | 2    |                                 |
| KAT1, KAT2                 | Реле максимального тока РТВ-1             | 2    |                                 |
| YAG                        | Электромагнит включения, ~220В            | 1    |                                 |
| YAT                        | Электромагнит отключения, ~220В           | 1    |                                 |
| YAV                        | Электромагнит независимого питания, ~220В | 1    |                                 |
| HL1                        | Арматура АМЕ32521У2; 220В                 | 1    |                                 |
| KA7                        | Реле тока РТ-40/0,2У4                     | 1    |                                 |
| KA7                        | Реле тока РТЗ-51УХЛ4                      | 1    |                                 |
| KN5, KN9                   | Реле указательное РЧ-1-11-1У3; 0,1А       | 2    |                                 |
| KN16                       | Реле указательное РЧ-1-11-1У3; 0,1А       | 1    |                                 |
| KL11                       | Реле промежуточное РП-25У4; ~220В         | 1    |                                 |
| PA1                        | Амперметр 3365, 0...1А                    | 1    |                                 |
| R1                         | Резистор РЭВ-50; 1кОм; ±10%               | 1    |                                 |
| SA1                        | Переключатель ПКУЗ-12А 200У3              | 1    |                                 |
| SF1                        | Выключатель АП50-2МУЗ, Iрасч=4А,          |      |                                 |
| I расч. = 3,5 I ном, БК=1П |                                           | 1    |                                 |

Конт. № 00001, 00002, 01

|              |                |              |
|--------------|----------------|--------------|
| Число - лоды | Подпись и дата | Взлн. инб. № |
|--------------|----------------|--------------|

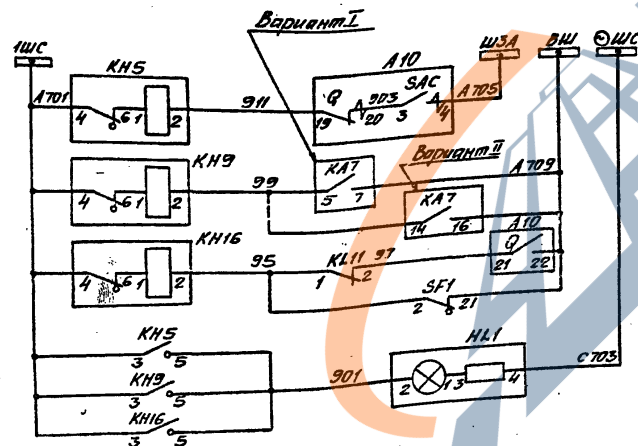

|                         |                                   |                                 |
|-------------------------|-----------------------------------|---------------------------------|
| Аварийное<br>отключение | Сигнал<br>"Замыкание<br>на землю" | Контроль<br>целей<br>управления |
|                         | Лампа<br>"Блиinker<br>не поднят"  |                                 |




| SA1                  |                    |    |      |
|----------------------|--------------------|----|------|
| ПКУЗ-12А2001         |                    |    |      |
| Соединение контактов | Положение рукоятки |    |      |
|                      | 45°                | 0° | 135° |
| 1-2                  | -                  | -  | ×    |
| 3-4                  | -                  | -  | ×    |
| 5-6                  | ×                  | -  | -    |
| 7-8                  | ×                  | -  | -    |

|              |          |            |                                                                             |        |        |        |
|--------------|----------|------------|-----------------------------------------------------------------------------|--------|--------|--------|
| Г.и.н.ж.п.а. | Красин   | К.И.И.И.В. | Распределительный пункт (яма) для городских электрических сетей ТП ТРП-2ТМ1 | Лист 1 | Лист 2 | Лист 3 |
| Нач. отд.    | Чистяков | Ч.И.И.И.В. |                                                                             | рп     | 24     |        |
| Н. контр.    | Чистяков | Ч.И.И.И.В. |                                                                             |        |        |        |
| Ст. инж.     | Курдюков | К.И.И.И.В. |                                                                             |        |        |        |
| Исполн.      | Аронова  | А.И.И.И.В. |                                                                             |        |        |        |

Холдрова Шишкина 25561-03 26 Формат А3

Учб. не годен / Поднечо у дата. б: 08. VII. 96.

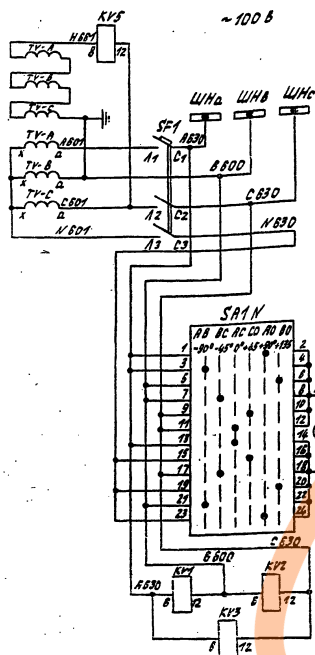

Реле  
контроля  
цепей  
напря-  
жения

ВНДЖБВОН

Настоящий чертеж составлен на основании  
 листка-каталога на камеры серии КСО-285  
 ПО "Залорозжтрансформатор" схемы  
 ВЛЩЕ 301791.03233-001, ВЛЩЕ 301791.03533-001

Получен


Лист. №

<https://zavodjbi.com/>


| Позиц.<br>обознач | Наименование                             | Кол | Примечание  |
|-------------------|------------------------------------------|-----|-------------|
| Камера КСО-285    |                                          |     |             |
| HA                | Ревун РВП 220 М4                         | 1   |             |
| HL1               | Амплитуда RME 325221142; 220 В           | 1   |             |
| KL3               | Реле промежуточное РП-124Х14; 220 В      | 1   |             |
| KL5               | Реле промежуточное РП-256У4; 220 В       | 1   |             |
| KL2, KL7          | Реле промежуточное РП-25У4; 220 В        | 3   |             |
| KL3, KL4          | Реле указательное РЧ-1-20-143; 0,1 А     | 2   |             |
| KL5, KL6, KL9     | Реле указательное РЧ-1-14-143; 0,1 А     | 3   |             |
| KL7, KL8          | Реле времени РВ 246 УЛ14; 220 В          | 2   |             |
| KL10              | Реле напряжения РН 54/160 У4             | 3   |             |
| KV5               | Реле напряжения РН 53/60 ДУ4             | 1   |             |
| PV1               | Вольтметр Э-365-□                        | 1   |             |
| R1, R2            | Резистор ПЭВ-50; 270 Ом; ±10%            | 2   |             |
| SA1               | Переключатель ПКУ3-12Н 2037У3            | 1   | Рук. флажк. |
| SA1N              | Переключатель ПКУ3-12Х 600Б3             | 1   | Рук. флажк. |
| SB1, SB2, SB3     | Выключатель КЕ ДМ 43, исп. 2; черн.      | 3   |             |
| SF1               | Выключатель ВГ 2033-400-2034-4-400-254У3 | 1   |             |
| TV                | Трансформатор напряжения НТМН-□          | 1   |             |

[illegible]


Типовой проект 407-3-444.87  
Альбом III

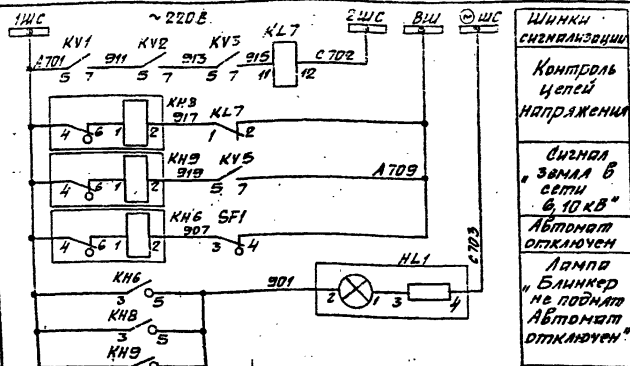

ШИНКИ СИГНАЛИЗАЦИИ  
Контроль  
цепей  
напряжения  
Сигнал  
звонка в  
сети  
6-10 кВ  
Автомат  
отключения  
Лампа  
«Блики»  
не поднят  
Автомат  
отключения

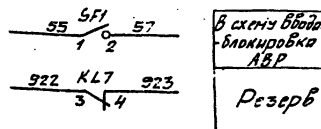

Полная схема

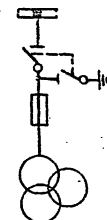


SA1N

| ПКУЗ-12х6006         |                              |
|----------------------|------------------------------|
| Соединение контактов | Положение рукоятки           |
|                      | -90° -45° 0° +45° +90° +135° |
| 1-2                  | -                            |
| 3-4                  | -                            |
| 5-6                  | -                            |
| 7-8                  | -                            |
| 9-10                 | -                            |
| 11-12                | -                            |
| 13-14                | -                            |
| 15-16                | -                            |
| 17-18                | -                            |
| 19-20                | -                            |
| 21-22                | -                            |
| 23-24                | -                            |

SA1

| ПКУЗ-12х2037         |                 |
|----------------------|-----------------|
| Соединение контактов | Полож. рукоятки |
|                      | 0° +45°         |
| 1-2                  | -               |
| 3-4                  | -               |
| 5-6                  | -               |
| 7-8                  | -               |

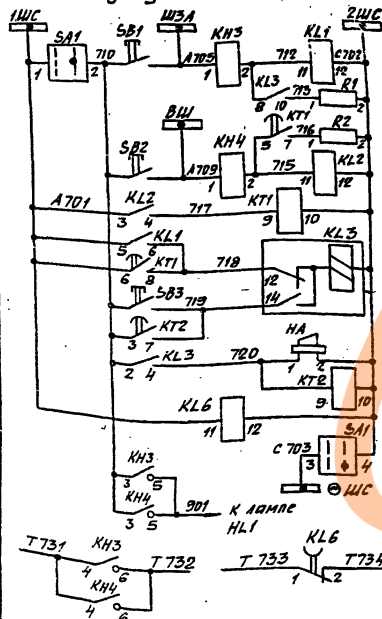


ШИНКИ СИГНАЛИЗАЦИИ  
Реле  
аварийной  
сигнализации  
Реле  
предупреждающей  
сигнализации  
Выходное  
реле  
центральной  
сигнализации  
Резерв  
Реле  
контроля  
Лампа  
«Блики»  
не поднят  
Телевизионная  
Неисправность в РП

Приблизно


Имеет

|                      |                    |                                                                                |
|----------------------|--------------------|--------------------------------------------------------------------------------|
| 407-3-444.87         |                    | ЭС                                                                             |
| И.инж.ст. Байништейн | Р.инж.             | Распределительный пункт 10(6)кВ для городских электрических сетей Тип ЭРП-2ТМ1 |
| И.инж.пр. Корсин     | И.инж.пр. Корсин   | Мини-кондо резерв                                                              |
| И.инж.ст. Амурсов    | И.инж.ст. Амурсов  | ИТРОКОМУНЭНЕРГО                                                                |
| И.инж.ст. Корсин     | И.инж.ст. Корсин   | ИТРОКОМУНЭНЕРГО                                                                |
| И.инж.ст. Курдюков   | И.инж.ст. Курдюков | ИТРОКОМУНЭНЕРГО                                                                |
| И.инж.ст. Тюрин      | И.инж.ст. Тюрин    | ИТРОКОМУНЭНЕРГО                                                                |

Копировал ШИНКИН  
25561-03 28  
Формат А3

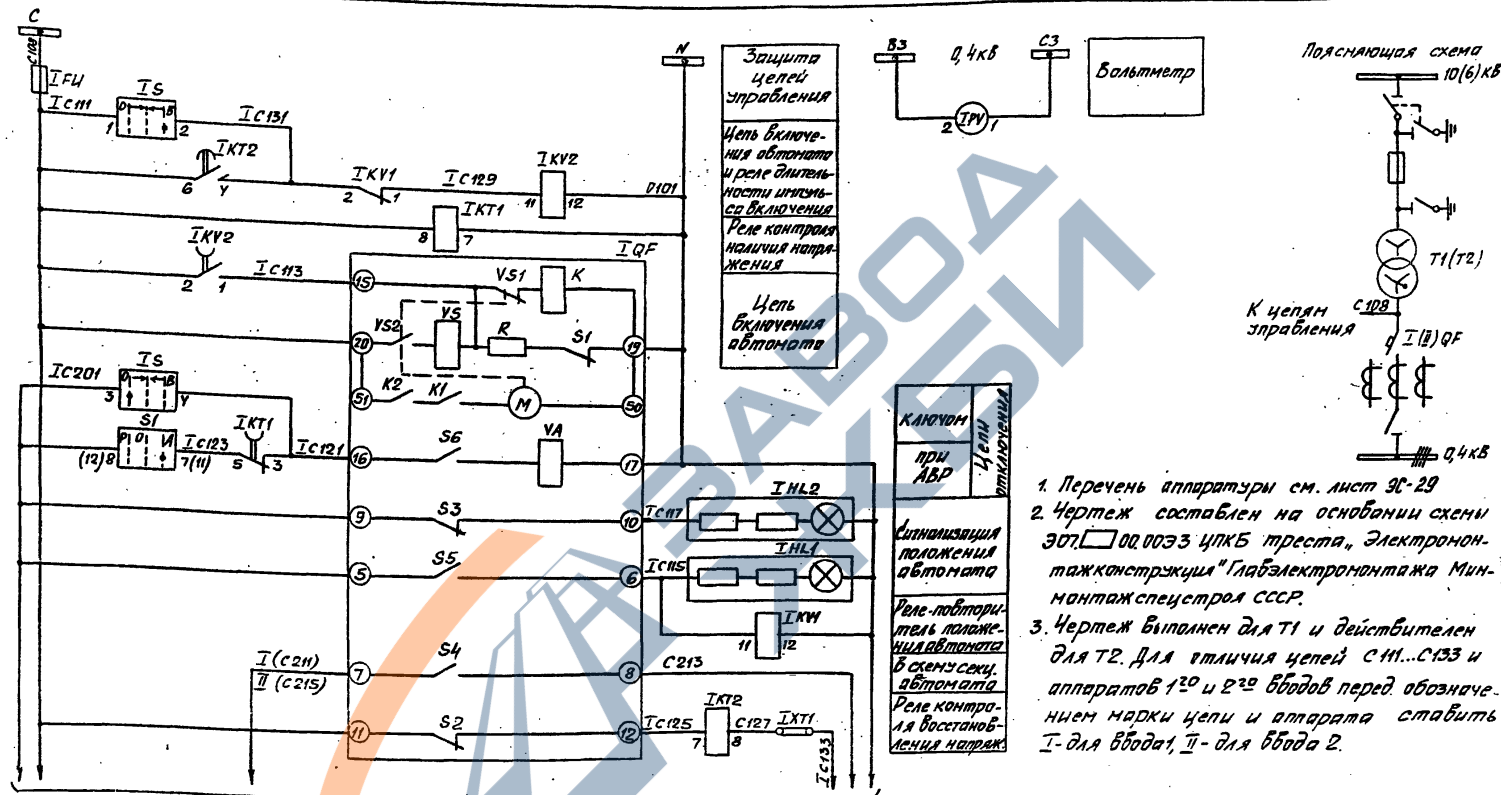

К панели секционного автомата, см. лист ЭС-28

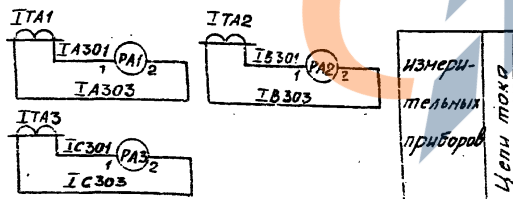

**Пробязан**

|       |  |  |  |
|-------|--|--|--|
|       |  |  |  |
|       |  |  |  |
|       |  |  |  |
| ИЧР.№ |  |  |  |

|           |            |          |
|-----------|------------|----------|
| Б.чуждо   | Красич     | Красич   |
| Нач.отд.  | А.Нитрищев | Нитрищев |
| Н.кандид. | Красич     | Чусов    |
| Исполн.   | Курялоба   | Курялоба |


|                                                                                       |   |        |      |        |    |    |  |
|---------------------------------------------------------------------------------------|---|--------|------|--------|----|----|--|
| 407-3-444.87                                                                          | ЭС   |        |      |        |    |    |  |
| Распределительный пункт (0,4/0,38 кВ) для городских электрических сетей. Тип ВРП-2ТМ1 | <table><tr><td>Листов</td><td>Лист</td><td>Листов</td></tr><tr><td>РП</td><td>27</td><td></td></tr></table> | Листов | Лист | Листов | РП | 27 |  |
| Листов                                                                                | Лист   | Листов |      |        |    |    |  |
| РП                                                                                    | 27   |        |      |        |    |    |  |
| Ввод 0,4/0,38 трансформаторная схема электрической промышленной.                      | Минишлякомхоз Асфендиаровского энэрг. Илбирсаре отделе                                                      |        |      |        |    |    |  |

Копировал ШИШКИНА  
25561-03 23

Формат А3


Типовой проект 407-3-444.87

Листом III

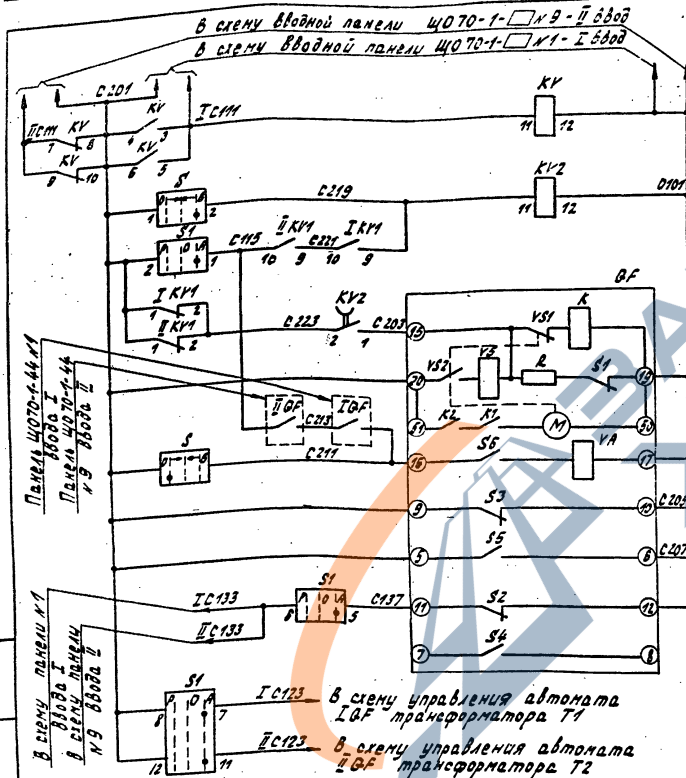

Реле  
переключения  
питания  
цели  
управления

Цель  
включения  
автомата  
ключом  
и реле  
ограничения  
длительности  
импульса  
включения  
при АВР

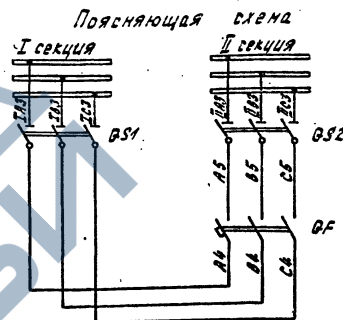

при вводе  
повышен  
нормальной  
степени

Ключом

Цели  
ограничения  
длительности  
импульса  
включения  
при АВР

- 1 Чертеж составлен на основании схемы ЭО7.334.00.0033 ЦПКБ треста "Электронмонтаж-конструкция" Главэлектромонтажа Минмонтажспецстроя СССР.
- 2 Перечень аппаратуры см. лист ЗС-30

15561-03 30

407-3-444.87 ЗС

|          |              |               |                |                                   |      |        |
|----------|--------------|---------------|----------------|-----------------------------------|------|--------|
| Привязан | Линия Красин | Контр. Красин | Исполн. Красин | Распределительный пункт           | Лист | Листов |
|          | Линия Красин | Контр. Красин | Исполн. Красин | для городских электрических сетей | РП   | 28     |
|          | Линия Красин | Контр. Красин | Исполн. Красин | тип и РП-27М                      |      |        |
|          | Линия Красин | Контр. Красин | Исполн. Красин | Секционный автомат                |      |        |
|          | Линия Красин | Контр. Красин | Исполн. Красин | схема электрическая               |      |        |
|          | Линия Красин | Контр. Красин | Исполн. Красин | принципиальная                    |      |        |
|          | Линия Красин | Контр. Красин | Исполн. Красин | Минмонтажспецстрой                |      |        |
|          | Линия Красин | Контр. Красин | Исполн. Красин | ИПРОКММЭНЕРГО                     |      |        |
|          | Линия Красин | Контр. Красин | Исполн. Красин | Ивановское отделение              |      |        |
|          | Линия Красин | Контр. Красин | Исполн. Красин | Завод РЗ                          |      |        |

Типовой проект 407-3-444.87  
Альбом III

| Позиц. обознач.                                     | Наименование                                          | Кол. | Примечание |
|-----------------------------------------------------|-------------------------------------------------------|------|------------|
| Панель ЩОТ0-1- <input type="checkbox"/> ввода №1(9) |                                                       |      |            |
| РА1...РА3                                           | Амперметр Э377, 50Гц, 0... <input type="checkbox"/> А | 3    |            |
| I(В)PV                                              | Вольтметр Э377, 50Гц, 0...500В                        | 1    |            |
| I(В)S                                               | Переключатель универсальный УП5312-А8943              | 1    |            |
| I(В)HL1                                             | Лампа сигнальная с красным колпачком                  |      |            |
|                                                     | АС-53, ~220В                                          | 1    |            |
| I(В)HL2                                             | Лампа сигнальная с зеленым колпачком                  |      |            |
|                                                     | АС-53, ~220В                                          | 1    |            |
| I(В)FU                                              | Предохранитель ППТ-10, вставка Е27В1-Б3/3А0           | 1    |            |
| Панель ЩОТ0-1-90 АВР №6                             |                                                       |      |            |
| I(В)KT1                                             | Реле времени РВ-22544, ~220В                          | 1    |            |
| I(В)KT2                                             | Реле времени РВ-24844, ~220В                          | 1    |            |
| I(В)KV1                                             | Реле промежуточное РПУ-1-36343, ~220В                 | 1    |            |
| I(В)KV2                                             | Реле промежуточное РП-25644, ~220В                    | 1    |            |
| S1                                                  | Переключатель универсальный УП5312-А8943              | 1    |            |
| I(В)XT1                                             | Накладка контактная НКР-3                             | 1    |            |

Привязан

Инд. №

ЭС

|             |          |        |                                 |                      |      |        |
|-------------|----------|--------|---------------------------------|----------------------|------|--------|
| Л. инж. пр. | Красин   | И.И.И. | Распределительный пункт 10(0)кВ | Стабил               | Лист | Листов |
| Нач. отд.   | Андреев  | И.И.И. | для городских электрических     | РП                   | 29   |        |
| Н. контр.   | Красин   | И.И.И. | сетей. Тип II РПК-2ТН1          |                      |      |        |
| Исполн.     | Курилова | И.И.И. | ввод 0,4кВ трансформатора       | Минжилкомхоз РСФСР   |      |        |
|             |          |        | Перечень аппаратуры.            | ИПРКОММУНЭНЕРГО      |      |        |
|             |          |        |                                 | Ивановское отделение |      |        |

Формат А4

| Позиц. обознач.                                                        | Наименование                             | Кол. | Примечание |
|------------------------------------------------------------------------|------------------------------------------|------|------------|
| Панель ЩОТ0-1- <input type="checkbox"/> секционирования с автоматом №5 |                                          |      |            |
| HL1                                                                    | Лампа сигнальная с красным колпачком     |      |            |
|                                                                        | кон АС-53, ~220В                         | 1    |            |
| HL2                                                                    | Лампа сигнальная с зеленым колпачком     |      |            |
|                                                                        | кон АС-53, ~220В                         | 1    |            |
| KV                                                                     | Реле промежуточное РПУ-1-363, ~220В      | 1    |            |
| S                                                                      | Переключатель универсальный УП5312-А8943 | 1    |            |

|                         |                                          |   |  |
|-------------------------|------------------------------------------|---|--|
| Панель ЩОТ0-1-90 АВР №6 |                                          |   |  |
| IKV1, IKV2              | Реле промежуточное РПУ-1-363, ~220В      | 2 |  |
| KV2                     | Реле промежуточное РП-25644, ~220В       | 1 |  |
| S1                      | Переключатель универсальный УП5312-А8943 | 1 |  |

Привязан

Инд. №

407-3-444.87


ЭС

|             |          |        |                                 |                      |      |        |
|-------------|----------|--------|---------------------------------|----------------------|------|--------|
| Л. инж. пр. | Красин   | И.И.И. | Распределительный пункт 10(0)кВ | Стабил               | Лист | Листов |
| Нач. отд.   | Андреев  | И.И.И. | для городских электрических     | РП                   | 30   |        |
| Н. контр.   | Красин   | И.И.И. | сетей. Тип II РПК-2ТН1          |                      |      |        |
| Исполн.     | Курилова | И.И.И. | секционный автомат 0,4кВ        | Минжилкомхоз РСФСР   |      |        |
|             |          |        | Перечень аппаратуры.            | ИПРКОММУНЭНЕРГО      |      |        |
|             |          |        |                                 | Ивановское отделение |      |        |

Копировал Мороз  
25361-03 31


Формат А4

Умб. № 1008А.

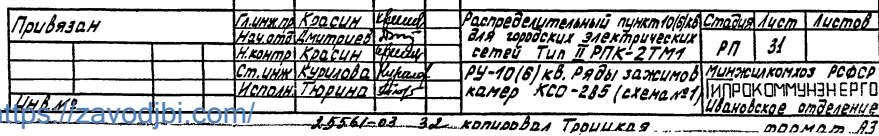

Типовой проект 407-3-444.8

Анбон II

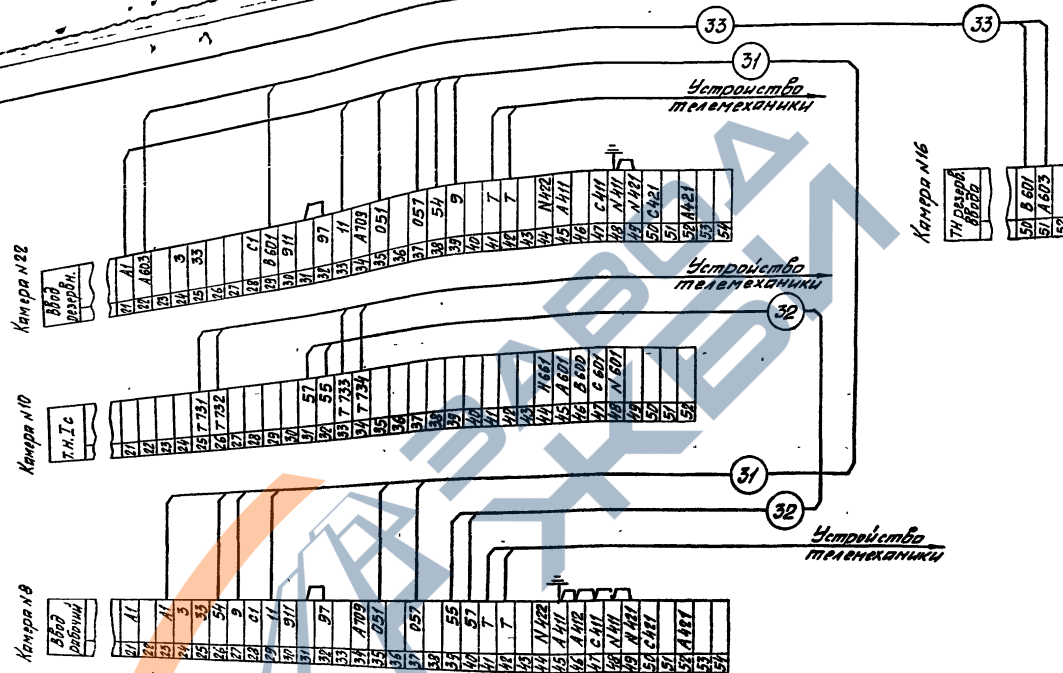

Инд. № 1-1000

Приблизно

Инд. №

|              |           |          |                                |         |      |
|--------------|-----------|----------|--------------------------------|---------|------|
| 407-3-444.87 |           |          | ЭС                             |         |      |
| Директор     | Красен    | Иванов   | Распределительный пункт (6) кВ | Страниц | Лист |
| Нач. отд.    | Амфилопов | Смирнов  | для городских электрических    | РП      | 32   |
| Н. контр.    | Красен    | Иванов   | сетей Тип ТЭПК-2ТМ1            |         |      |
| Ст. инж.     | Курдюков  | Кузнецов | РВ-10 (6) кВ. Рядом зажимов    |         |      |
| Неполн.      | Арнольдов | Смирнов  | кабелю КСО-285                 |         |      |
|              |           |          | (схема №2)                     |         |      |


Копировал Шышкин  
25561-03 33  
Формат А5

Типовой проект 407-3-444.87  
Листов III

Ряд зажимов  
панели №2  
ввод №2



Ряд зажимов  
панели №1  
ввод №1

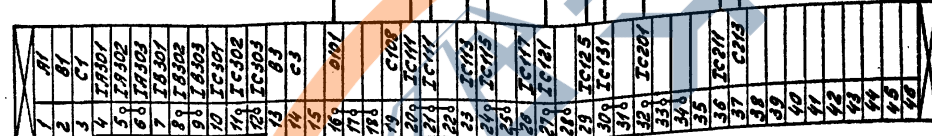

Панель №5 секционного автомата  
Панель №6 ЛВР

Панель №5 секционного автомата  
Панель №6 ЛВР

1. Чертеж составлен на основании схемы 307.00.0033 ЦКБ треста "Электромонтажконструкция" Главэлектромонтажа Минмонтажспецстроя СССР.
2. Схему электрическую принципиальную см. лист 33-27.

407-3-444.87 33

Привязан

И.В. №

Пункт Красин  
Нач. в.п. Анатрийев  
И.К.К. Красин  
И.П.П. Курчило

Распределительный пункт (ЦБ) для городских электрических сетей Тип II РПК-2ТН1.


Трансформатор Т1 (Т2). Ряды зажимов панелей 4070. Ввод №2.

Копировал Инфантьев 25.5.61-03 34

Стадия Лист Листов  
РП 33  
Минжилкомхоз РСФСР  
ИПРОКОМУНЭНЕРГО  
Ивановское отделение  
Формат А3


Типовой проект 407-3-444.87  
Альбом III

Ряд зажимов  
панели №6  
АВР

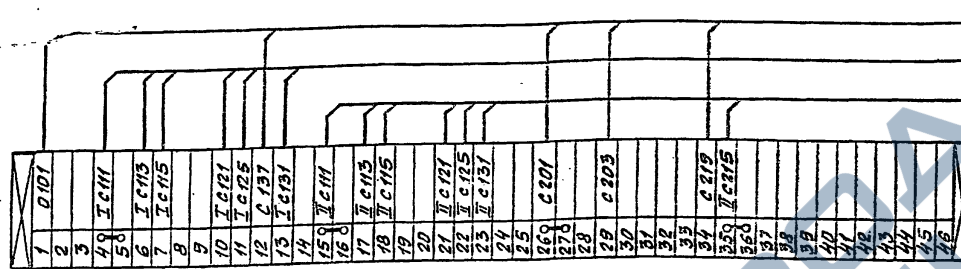

Панель №5 секц.  
автомат  
Панель №1 ввода №1  
Панель №3 ввода №2

Ряд зажимов  
панели №5  
секционного автомата

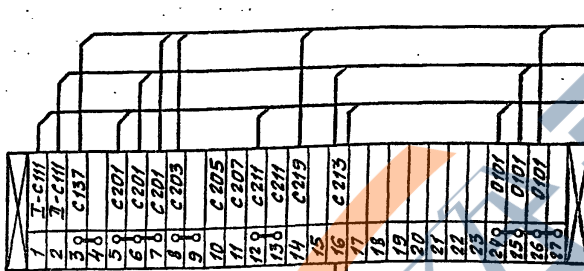

Панель №6 АВР  
Панель №3 ввода №2  
Панель №1 ввода №1

1. Чертеж составлен на основании схемы ЭОТ.334.00.0033 ЦПКБ треста "Электромонтажконструкция" Главэлектромонтаж Минмонтажспецстроя СССР.
2. Схему электрическую принципиальную см. лист ЭС-28

407-3-444.87

ЭС

Приблизно

Инженер Ковачин К.К.Шев  
Кол. студ. Гниловей Л.П.  
Инженер Ковачин К.К.Шев  
Исполн. Куряков В.В.

Распределительный пункт для  
для городских электрических  
сетей Тип ДРПК-2ТМ1  
Секционный автомат 0,4кВ  
для зажимов панелей  
ШОТО

Стандия Лист Листов  
РП 34  
Минжилконхоз РСФСР  
Гипрокоммунэнерго  
Ивановская область


Копировал Шишкина  
25561-03 35

Формат А3

Титульный проект 407-3-444.87  
Лист 1

| Исходные данные для заказа |                                      |                                                                  | 12                   | 10              | 8             | 6         | 4         | 2     | 5               | 7               | 9               | 11              |
|----------------------------|--------------------------------------|------------------------------------------------------------------|----------------------|-----------------|---------------|-----------|-----------|-------|-----------------|-----------------|-----------------|-----------------|
| 1                          | Номер камеры по плану                |                                                                  |                      |                 |               |           |           |       |                 |                 |                 |                 |
| 2                          | Номинальное напряжение               | кВ                                                               |                      |                 |               |           |           |       |                 |                 |                 |                 |
| 3                          | Номинальный ток сборных шин 630 А    | А                                                                |                      |                 |               |           |           |       |                 |                 |                 |                 |
| 4                          | Схема первичных соединений           |                                                                  |                      |                 |               |           |           |       |                 |                 |                 |                 |
| 5                          | Назначение камеры                    | Секционный выключатель                                           | Трансформ. 880В №1   | Отходящая линия | Трансформ. №1 | Разрядник |           |       | Отходящая линия | Отходящая линия | Отходящая линия | Отходящая линия |
| 6                          | Номенклатурное обозначение камеры    | 5ПВ-600                                                          | 25-600МН             | 8ПВ-600         | 8ПВ-600       | 9-400     | 14-400РВ0 |       | 8ПВ-600         | 8ПВ-600         | 8ПВ-600         | 8ПВ-600         |
| 7                          | Номер схемы безопасности             | 04033-036                                                        | 03533-001            | 04033-009       |               |           |           |       |                 |                 |                 |                 |
| 8                          | Тип                                  | ВЛН-10-630-20                                                    |                      |                 |               |           |           |       |                 |                 |                 |                 |
| 9                          | Выключатель                          | ВЛН-10-1000-20                                                   |                      |                 |               |           |           |       |                 |                 |                 |                 |
| 10                         |                                      | ВЛН-10-630-20                                                    | 1                    |                 | 1             |           |           |       | 1               | 1               | 1               | 1               |
| 11                         |                                      | ВЛН-10-1000-20                                                   |                      |                 |               |           |           |       |                 |                 |                 |                 |
| 12                         | Привязка                             | Уровень                                                          | 22400                |                 | 40000         | 11224     |           |       | 11224           | 11224           | 11224           | 11224           |
| 13                         | Привязка                             | Вариант реле РТВ                                                 |                      |                 |               |           |           |       |                 |                 |                 |                 |
| 14                         | Привязка                             | ПЗ-11                                                            |                      |                 |               |           |           |       |                 |                 |                 |                 |
| 15                         | Привязка                             | ТОА-10-0,5/Р                                                     | □/5                  |                 | □/5           | □/5       |           |       | □/5             | □/5             | □/5             | □/5             |
| 16                         | Привязка                             | Коэффициент трансформации                                        |                      |                 |               |           |           |       |                 |                 |                 |                 |
| 17                         | Привязка                             | НТН-6-66                                                         |                      |                 |               |           |           |       |                 |                 |                 |                 |
| 18                         | Привязка                             | НТН-10-66                                                        |                      |                 |               |           |           |       |                 |                 |                 |                 |
| 19                         | Привязка                             | НОН-6-66                                                         |                      |                 |               |           |           |       |                 |                 |                 |                 |
| 20                         | Привязка                             | НОН-10-66                                                        |                      |                 |               |           |           |       |                 |                 |                 |                 |
| 21                         | Привязка                             | ТН-25/6-65                                                       |                      |                 |               |           |           |       |                 |                 |                 |                 |
| 22                         | Привязка                             | ТН-25/10-65                                                      |                      |                 |               |           |           |       |                 |                 |                 |                 |
| 23                         | Привязка                             | ПКТ-101-С                                                        |                      |                 |               |           |           |       |                 |                 |                 |                 |
| 24                         | Привязка                             | ПКТ-101-10                                                       |                      |                 |               |           |           |       |                 |                 |                 |                 |
| 25                         | Привязка                             | Разрядника                                                       |                      |                 |               |           |           | РВ0-□ |                 |                 |                 |                 |
| 26                         | Привязка                             | Количество трансформаторов тока нулевой последовательности, ТЗАН |                      |                 |               | 1         |           |       | 1               | 1               | 1               | 1               |
| 27                         | Привязка                             | Реле, требующее                                                  | РТ-80/ (РТ81 ÷ РТ82) |                 |               |           |           |       |                 |                 |                 |                 |
| 28                         | Привязка                             | Уточнение                                                        | РТ-40/ (РТ1)         |                 |               |           |           |       |                 |                 |                 |                 |
| 29                         | Привязка                             | Характеристики                                                   | КЗ-3/2 (1РТ, 2РТ)    |                 |               |           |           |       |                 |                 |                 |                 |
| 30                         | Привязка                             | по заказу                                                        | КЗ-12 (1РТ, 2РТ, РВ) |                 |               |           |           |       |                 |                 |                 |                 |
| 31                         | Элементы электромагнитной блокировки |                                                                  |                      |                 |               |           |           |       |                 |                 |                 |                 |
| I                          | Наименование объекта                 |                                                                  |                      |                 |               |           |           |       |                 |                 |                 |                 |
| II                         | Наименование заказчика и его адрес   |                                                                  |                      |                 |               |           |           |       |                 |                 |                 |                 |
| III                        | Проектная организация и ее адрес     |                                                                  |                      |                 |               |           |           |       |                 |                 |                 |                 |
| IV                         | Интегральные реквизиты заказчика     |                                                                  |                      |                 |               |           |           |       |                 |                 |                 |                 |
| V                          | Платежные реквизиты заказчика        |                                                                  |                      |                 |               |           |           |       |                 |                 |                 |                 |
| VI                         | Номер, телефон, адрес, наименование  |                                                                  |                      |                 |               |           |           |       |                 |                 |                 |                 |

План расположения камер КСО

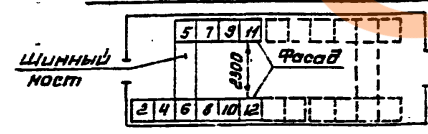

1. Камеры КСО изготовить по техническим условиям ТУ 16-674. 033-85 исполнения УХЛ категории 4 по ГОСТ 15150-69 и ГОСТ 15543-70.

2. Комплектно с камерами поставить шинный мост по черт. ВЛН. 685575. 001-08.

3. Камеры отходящих линий 8ПВ выполнить по схемам вторичных соединений камеры 1ПВ (письмо П.О. "Затормоз трансформатор" №07КВА-6/4049 от 29.10.86г.)

407-3-444.87 ЭС.ЛО

| Привязан | Линия     | Красин       | Распределительный пункт         | 10(6)кВ | Стация | Лист | Листов |
|----------|-----------|--------------|---------------------------------|---------|--------|------|--------|
|          | Н.О.П.    | Дмитриев     | для городских электрических     |         | РП     | 1    |        |
|          | Н.О.П.    | Красин       | сетей Тип 2 РПК-2ТН1            |         |        |      |        |
|          | Вед. инж. | Константинов | Опросный лист на камеры КСО-265 |         |        |      |        |
|          | Исполн.   | Корнева      | 1(секция). Схема №1,            |         |        |      |        |
|          | Исполн.   | Кирилова     | питающие линии на 630 А         |         |        |      |        |

Копировал Морарь  
25561-03 36  
Формат А3.

<https://zavodibi.com/>

# Автом III

Учред. введ. Подпис и дата 1934 г. 11.11.34

2 Камеры КСО изло-  
томить по техни-  
ческим условиям  
74/16-574.033-85 испол-  
нения УХЛ камерами  
по ГОСТ 15150-69 и  
ГОСТ 15343-70\*

2 Комплектно с каме-  
рами поставить  
шинный мост по  
черт. ВЛUE.  
385575.001-24

3 Камеры отбоящих  
линий ЗЛВ выпилить  
по схемам вторичных  
соединений камерных  
(письмо П.О. "Запорож-  
нестрансформатор"  
ИСКВА-Б/4049 от  
22.10.85).

25561-03 38

OVER

Шинный  
мост

Фасад

2300

5 7 9 11

2 4 6 8 10

|          |            |         |         |
|----------|------------|---------|---------|
| Привязан | Г.И.И.И.И. | Корсаун | Корсаун |
|          | Н.И.И.И.   | Корсаун | Корсаун |
|          | Н.И.И.И.   | Корсаун | Корсаун |
|          | Н.И.И.И.   | Корсаун | Корсаун |
|          | Н.И.И.И.   | Корсаун | Корсаун |
| УНБ, №2  | Н.И.И.И.   | Корсаун | Корсаун |

|                                                                                  |                                                                |      |        |
|----------------------------------------------------------------------------------|----------------------------------------------------------------|------|--------|
| Распределительный пункт 10/0,6 кВ для городских электрических сетей Тип РПН-ЭТМ1 | Стадия                                                         | Лист | Листов |
|                                                                                  | РП                                                             | 3    |        |
| Определить лист на камеру КВ-225 (1секция) Схема №3 Питание линии на 1000 В      | Минздравкомхоз РСФСР<br>ПРОКОММУНЭНЕРГО<br>Иркутское отделение |      |        |

Копировал Троицкая

Forma 83

Типовой проект 407-3-444.87  
Листом III

| |
|---|
| 1 | Исходные данные для ЗКДЗС | 13 | 15 | 17 | 2 |
|---|


| Исходные данные для заказа |                                                                     |  | 12                                      | 10              | 8               | 6             | 4           | 2         |  | 5               | 7               | 9               | 11              |
|----------------------------|---------------------------------------------------------------------|--|-----------------------------------------|-----------------|-----------------|---------------|-------------|-----------|--|-----------------|-----------------|-----------------|-----------------|
| 1                          | Номер камеры по плану                                               |  |                                         |                 |                 |               |             |           |  |                 |                 |                 |                 |
| 2                          | Номинальное напряжение                                              |  | <input type="checkbox"/> кВ             |                 |                 |               |             |           |  |                 |                 |                 |                 |
| 3                          | Номинальный ток сборных шин                                         |  | 630 А                                   |                 |                 |               |             |           |  |                 |                 |                 |                 |
| 4                          | Схема первичных соединений                                          |  |                                         |                 |                 |               |             |           |  |                 |                 |                 |                 |
| 5                          | Назначение камеры                                                   |  | Секцион. трансформ. развешив. напряжени | 880В №1 рабочий | Отходящая линия | Трансформ. №1 | Разрядни-ки |           |  | Отходящая линия | Отходящая линия | Отходящая линия | Отходящая линия |
| 6                          | Комплектные обозначения камеры                                      |  | 25-600                                  | ВЗ-400НТМ       | 8ПВ-600         | 8ПВ-600       | 9-400       | 14-400РВ0 |  | 8ПВ-600         | 8ПВ-600         | 8ПВ-600         | 8ПВ-600         |
| 7                          | Номер схемы вспомогательных цепей ОЛНЭСДКМ                          |  | 05533- <input type="checkbox"/>         | 03533-001       | 04033-000       |               |             |           |  |                 |                 |                 |                 |
| 8                          | Тип                                                                 |  | ВЛМ-10-630-20                           |                 |                 |               |             |           |  |                 |                 |                 |                 |
| 9                          | Выключателя                                                         |  | ВЛМ-10-1000-20                          |                 |                 |               |             |           |  |                 |                 |                 |                 |
| 10                         |                                                                     |  | ВЛМ-10-630-20                           |                 |                 |               |             |           |  |                 |                 |                 |                 |
| 11                         |                                                                     |  | ВЛМ-10-1000-20                          |                 |                 |               |             |           |  |                 |                 |                 |                 |
| 12                         | Прокладка                                                           |  | 40000                                   |                 |                 |               |             |           |  |                 |                 |                 |                 |
| 13                         | Новый                                                               |  | 11224                                   |                 |                 |               |             |           |  |                 |                 |                 |                 |
| 14                         | Вариант реле РТВ                                                    |  |                                         |                 |                 |               |             |           |  |                 |                 |                 |                 |
| 15                         | Тип трансформатора тока                                             |  | Т0Л-10-0,5/Р                            |                 |                 |               |             |           |  |                 |                 |                 |                 |
| 16                         | Коэффициент трансформации                                           |  | <input type="checkbox"/> /5             |                 |                 |               |             |           |  |                 |                 |                 |                 |
| 17                         | Тип трансформатора напряжения                                       |  | НТМН-6-66                               |                 |                 |               |             |           |  |                 |                 |                 |                 |
| 18                         | Коэффициент трансформации                                           |  | 10/101:3кВ                              |                 |                 |               |             |           |  |                 |                 |                 |                 |
| 19                         | Тип трансформатора                                                  |  | НМН-6-66                                |                 |                 |               |             |           |  |                 |                 |                 |                 |
| 20                         | Коэффициент трансформации                                           |  | 10/101кВ                                |                 |                 |               |             |           |  |                 |                 |                 |                 |
| 21                         | Тип силового трансформатора                                         |  | ТМ-25/6-65                              |                 |                 |               |             |           |  |                 |                 |                 |                 |
| 22                         | Коэффициент трансформации                                           |  | 10/101:4кВ                              |                 |                 |               |             |           |  |                 |                 |                 |                 |
| 23                         | Тип силового трансформатора                                         |  | ЛКТ-101-6                               |                 |                 |               |             |           |  |                 |                 |                 |                 |
| 24                         | Коэффициент трансформации                                           |  | 10кВ; 3,2А                              |                 |                 |               |             |           |  |                 |                 |                 |                 |
| 25                         | Тип разрядника                                                      |  | РВ0- <input type="checkbox"/>           |                 |                 |               |             |           |  |                 |                 |                 |                 |
| 26                         | Количество трансформаторов тока на каждой последовательности, т.з.м |  | 1                                       |                 |                 |               |             |           |  |                 |                 |                 |                 |
| 27                         | Реле, предохранитель                                                |  | РТ-60/ [РТ 81 ÷ РТ 82]                  |                 |                 |               |             |           |  |                 |                 |                 |                 |
| 28                         | Диск, указатель                                                     |  | РТ-40/ [РТ 1]                           |                 |                 |               |             |           |  |                 |                 |                 |                 |
| 29                         | Характеристики по заказу                                            |  | КЗ-9/2 [1РТ, 2РТ]                       |                 |                 |               |             |           |  |                 |                 |                 |                 |
| 30                         | Характеристики по заказу                                            |  | КЗ-12 [1РТ, 2РТ, РВ]                    |                 |                 |               |             |           |  |                 |                 |                 |                 |
| 31                         | Элементы электромагнитной блокировки                                |  |                                         |                 |                 |               |             |           |  |                 |                 |                 |                 |
| 32                         | Исполнительная печать                                               |  |                                         |                 |                 |               |             |           |  |                 |                 |                 |                 |

1. Камеры КСО изгото-  
вить по техниче-  
ским условиям ТУ18-  
674.033-85 исполнения  
УХЛ категории 4 по  
ГОСТ 15150-69\* и  
ГОСТ 15543-70.\*

2. Комплектно с каме-  
рами поставить  
шинный мост  
по черт. ВЛМЕ.  
685515.001-08

3. Камеры отходящих  
линий ШВ выполнить  
по схемам вторичных  
соединений камер ШВ  
(письмо П.О., 3 дпорок-  
трансформатор\*  
НПКБА - 6/4049 от  
29.10.86г)

План расположения камер КСО

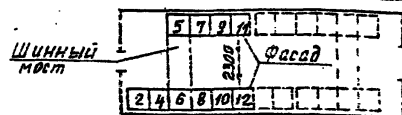

**Примечание**

[illegible]

Копировал Большакова Формат А3  
25561-03 40

*[Signature]*

Альбом III

ВЗДМ. ЦНБН

1. Камеры КСО изготовить по техническим условиям У46-674.033-85 исполнения УХЛ категории 4 по ГОСТ 15150-69\* и ГОСТ 15543-70.\*

2. Комплектное с камерами поставить шинный мост по черт ВЛИЕ. 685.5515.001-08.

3. Камеры отходящих линий 8ПВ выполнить по схемам батарейных соединений камеры 8ПВ (письма П.О., Запорож-трансформатор» №ОГКВА-6/4049 от 29.10.86г)

|                                                                                         |                                                             |      |        |
|-----------------------------------------------------------------------------------------|-------------------------------------------------------------|------|--------|
| Распределительный пункт 10/6 кВ<br>для городских электрических<br>сетей Тип 10 РПК-27М1 | Стация                                                      | Лист | Листов |
|                                                                                         | РП                                                          | 6    |        |
| Вспомогательный лист на камеру КСО-285<br>(2 секция) Схема №2<br>Питающие линии на 630В | Минжилкомхоз РСФСР<br>ИПРОКОМЭНЕРГО<br>Ивановское отделение |      |        |

3510

Копировал Газина 25561-03 41 Формат А3


| Исходные данные для заказа                            |  | 12             |  |                        |  | 10        |  |               |  | 8         |  |           |  | 6         |  |           |  | 4         |  |          |  | 2 |  |  |  | 5 |  |  |  | 7 |  |  |  | 9 |  |  |  | 11 |  |  |  |
|---|
| 1. Номер камеры по плану                              | |
| 2. Номинальное напряжение <input type="checkbox"/> кВ | |
| 3. Номинальный ток сборных шин 1000 А                 | |
| 4. Схема первичных соединений                         | |
| 5. Назначение камеры                                  |  | Секционный     |  | Трансформатор 880 В №1 |  | Кабинная  |  | Трансформатор |  | Разрядник |  | Отходящая |  | Отходящая |  | Отходящая |  | Отходящая |  |          |  |   |  |  |  |   |  |  |  |   |  |  |  |   |  |  |  |    |  |  |  |
| 6. Наименование камеры                                |  | 28-600         |  | 11-400 НТМ             |  | 5178-1000 |  | 22-1000       |  | 9-400     |  | 14-400 РД |  | 3178-600  |  | 3178-600  |  | 3178-600  |  | 3178-600 |  |   |  |  |  |   |  |  |  |   |  |  |  |   |  |  |  |    |  |  |  |
| 7. Номер схемы оборудования                           |  | 03523-001      |  | 04037-005              |  | 05533-007 |  |               
| 8. Тип                                                |  | ВЛМ-10-630-20  | |
| 9. Включатель                                         |  | ВЛМ-10-1000-20 | |
| 10. Включатель                                        |  | ВЛМ-10-630-20  | |
| 11. Включатель                                        |  | ВЛМ-10-1000-20 | |
| 12. Применение                                        |  | 10000          | |
| 13. Тип                                               |  | 10000          | |
| 14. Тип                                               |  | 10000          | |
1 Камеры КСО изгото-  
вить по техни-  
ческим условиям  
ТУ16-674.033-85  
исполнения ШКА-  
тегории 4 по  
ГОСТ 15150-69 и  
ГОСТ 15543-70.

2 Комплектно с ка-  
мерами поставить  
шинный пост  
по черт. В.И.Е.  
685515.001-24

3 Камеры отходящих  
линий 8ПВ испытать  
по стенам вторичных  
соединений камеры 1ПВ  
(письмо П.О., Запорож-  
трансформатор  
маткВА-6/4049 от  
29.10.86).

План расположения камер КСО

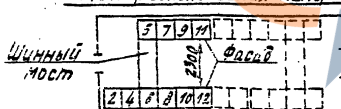

**Привязан**

Ước lượng

407-3-444.87

35.10

|                                                                                              |                      |           |        |
|----------------------------------------------------------------------------------------------|----------------------|-----------|--------|
| Распределительный пункт 10(6)кв<br>для городских электротехнических<br>сетей Тип II РПК-2ТУ4 | Страница             | Лист      | Листов |
|                                                                                              | РП                   | 7         |        |
| Опросный лист на кабель КСВ-1<br>(секция) Схема №2                                           | Минжилкомхоз РСФСР   |           |        |
| Питательные линии на 1000В                                                                   | ИПРОКМУНЭНЕРГ        |           |        |
| колхозов Троицкая                                                                            | Ивановское отделение |           |        |
|                                                                                              |                      | Формат А3 |        |

копировал Троицкая, 15561-03 49 формат А3


Типовой проект 407-3-444.87

Альбом III

|                            |                                                    |                 |                 |                 |                 |                 |                |               |                |                  |                      |
|----------------------------|----------------------------------------------------|-----------------|-----------------|-----------------|-----------------|-----------------|----------------|---------------|----------------|------------------|----------------------|
| Исходные данные для заказа |                                                    |                 |                 |                 |                 |                 |                |               |                |                  |                      |
| 1                          | Номер камеры по плану                              | 13              | 15              | 17              | 19              | 21              | 23             | 24            | 22             | 20               | 18                   |
| 2                          | Номинальное напряжение                             | кВ              |                 |                 |                 |                 |                |               |                |                  |                      |
| 3                          | Номинальный ток сборных шин 1000 А                 |                 |                 |                 |                 |                 |                |               |                |                  |                      |
| 4                          | Схема первичных соединений                         |                 |                 |                 |                 |                 |                |               |                |                  |                      |
| 5                          | Назначение камеры                                  | Отходящая линия | Отходящая линия | Отходящая линия | Отходящая линия | Отходящая линия | Разрядник      | Трансформ. №2 | Ввод №2        | Кабельная сборка | Собственная нагрузка |
| 6                          | Номенклатурное обозначение камеры                  | ВЛП-600         | ВЛП-600         | ВЛП-600         | ВЛП-600         | ВЛП-600         | ВЛП-600        | ВЛП-600       | ВЛП-600        | ВЛП-600          | ВЛП-600              |
| 7                          | Номер схемы безопытных цепей ВЛЭЗ                  | 1               | 1               | 1               | 1               | 1               | 1              | 1             | 1              | 1                | 1                    |
| 8                          | Тип                                                | ВЛП-10-630-20   | ВЛП-10-1000-20  | ВЛП-10-630-20   | ВЛП-10-1000-20  | ВЛП-10-630-20   | ВЛП-10-1000-20 | ВЛП-10-630-20 | ВЛП-10-1000-20 | ВЛП-10-630-20    | ВЛП-10-1000-20       |
| 9                          | Выключатель                                        | 1               | 1               | 1               | 1               | 1               | 1              | 1             | 1              | 1                | 1                    |
| 10                         | Вариант реле РТВ                                   | Н224            | Н224            | Н224            | Н224            | Н224            | Н224           | Н224          | Н224           | Н224             | Н224                 |
| 11                         | Вариант реле РТВ                                   | 1               | 1               | 1               | 1               | 1               | 1              | 1             | 1              | 1                | 1                    |
| 12                         | Коэффициент трансформации                          | 1/5             | 1/5             | 1/5             | 1/5             | 1/5             | 1/5            | 1/5           | 1/5            | 1/5              | 1/5                  |
| 13                         | Тип трансформатора                                 | НТМН-6-66       | НТМН-10-66      | НТМН-6-66       | НТМН-10-66      | НТМН-6-66       | НТМН-10-66     | НТМН-6-66     | НТМН-10-66     | НТМН-6-66        | НТМН-10-66           |
| 14                         | Напряжение                                         | 6/0.1кВ         | 10/0.1кВ        | 6/0.1кВ         | 10/0.1кВ        | 6/0.1кВ         | 10/0.1кВ       | 6/0.1кВ       | 10/0.1кВ       | 6/0.1кВ          | 10/0.1кВ             |
| 15                         | Тип силового трансформатора                        | ТМ-25/10-65     | ТМ-25/10-65     | ТМ-25/10-65     | ТМ-25/10-65     | ТМ-25/10-65     | ТМ-25/10-65    | ТМ-25/10-65   | ТМ-25/10-65    | ТМ-25/10-65      | ТМ-25/10-65          |
| 16                         | Тип силового трансформатора                        | ПКТ-101-6       | ПКТ-101-6       | ПКТ-101-6       | ПКТ-101-6       | ПКТ-101-6       | ПКТ-101-6      | ПКТ-101-6     | ПКТ-101-6      | ПКТ-101-6        | ПКТ-101-6            |
| 17                         | Тип силового трансформатора                        | ПКТ-101-10      | ПКТ-101-10      | ПКТ-101-10      | ПКТ-101-10      | ПКТ-101-10      | ПКТ-101-10     | ПКТ-101-10    | ПКТ-101-10     | ПКТ-101-10       | ПКТ-101-10           |
| 18                         | Количество трансформаторов тока на вводе           | 1               | 1               | 1               | 1               | 1               | 1              | 1             | 1              | 1                | 1                    |
| 19                         | Реле, присоединяемое к РТ-80/                      | РТ-80/          | РТ-80/          | РТ-80/          | РТ-80/          | РТ-80/          | РТ-80/         | РТ-80/        | РТ-80/         | РТ-80/           | РТ-80/               |
| 20                         | Реле, присоединяемое к РТ-40/                      | РТ-40/          | РТ-40/          | РТ-40/          | РТ-40/          | РТ-40/          | РТ-40/         | РТ-40/        | РТ-40/         | РТ-40/           | РТ-40/               |
| 21                         | Характеристика КЗ-9/2                              | КЗ-9/2          | КЗ-9/2          | КЗ-9/2          | КЗ-9/2          | КЗ-9/2          | КЗ-9/2         | КЗ-9/2        | КЗ-9/2         | КЗ-9/2           | КЗ-9/2               |
| 22                         | Характеристика КЗ-12                               | КЗ-12           | КЗ-12           | КЗ-12           | КЗ-12           | КЗ-12           | КЗ-12          | КЗ-12         | КЗ-12          | КЗ-12            | КЗ-12                |
| 23                         | Элементы электрической схемы                       |                 |                 |                 |                 |                 |                |               |                |                  |                      |
| 24                         | Наименование заказчика и его адрес                 |                 |                 |                 |                 |                 |                |               |                |                  |                      |
| 25                         | Подпись и должность заказчика                      |                 |                 |                 |                 |                 |                |               |                |                  |                      |
| 26                         | Оптовые реквизиты заказчика                        |                 |                 |                 |                 |                 |                |               |                |                  |                      |
| 27                         | Платежные реквизиты заказчика                      |                 |                 |                 |                 |                 |                |               |                |                  |                      |
| 28                         | Номер факсового номера, составившего и дата выдачи |                 |                 |                 |                 |                 |                |               |                |                  |                      |

- Камеры КСО изготовить по техническим условиям ТУ16-674.033-85 исполнения УХЛ категории 4 по ГОСТ 15150-69 и ГОСТ 15343-70.
- Комплектно с камерами поставить шинный мост по черт. ВЛЭЗ 685515.001-24
- Камеры отходящих линий ВЛП выполнить по схемам вторичных соединений камеры 1ПВ (письмо П.О. "Запорожтрансформатор" от 29.10.86г.)

План расположения камер КСО

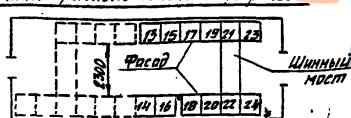

Прибавки

|        |  |
|--------|--|
| Инв. № |  |
|--------|--|


|                                                                                  |          |       |        |
|----------------------------------------------------------------------------------|----------|-------|--------|
| 407-3-444.87                                                                     |          | ЭС.ЛО |        |
| Распределительный пункт 10(6)кВ для городских электрических сетей тип 3 РПК-2ТМ1 | Стр. 8   | Лист  | Листов |
| Опробный лист на камеры КСО-285 (2секция) схема №2                               | Минимакс | Лист  | Листов |
| Питание линии на 1000А                                                           | Лист     | Лист  | Листов |

Копировала Шинкина 25561-03 43 Формат А3

Типовой проект 407-3-444.87  
Альбом III

| Запрашиваемые данные |                                                                       |  | 1             | 2               | 3               | 4               | 5                  | 6           | 7               | 8               | 9           | 10                                       |
|----------------------|-----------------------------------------------------------------------|--|---------------|-----------------|-----------------|-----------------|--------------------|-------------|-----------------|-----------------|-------------|------------------------------------------|
| 1                    | Паспортный номер панели                                               |  |               |                 |                 |                 |                    |             |                 |                 |             |                                          |
| 2                    | Номинальное напряжение                                                |  | 380           |                 |                 |                 |                    |             |                 |                 |             |                                          |
| 3                    | Номинальный ток и динамическая стойкость сборных шин                  |  | 30            |                 |                 |                 |                    |             |                 |                 |             |                                          |
| 4                    | Схема первичных соединений                                            |  |               |                 |                 |                 |                    |             |                 |                 |             |                                          |
| 5                    | Материал и сечение нулевой шины АДЭП                                  |  | ШОТО-1-1-93   | ШОТО-1-1-93     | ШОТО-1-1-93     | ШОТО-1-1-93     | ШОТО-1-1-93        | ШОТО-1-1-93 | ШОТО-1-1-93     | ШОТО-1-1-93     | ШОТО-1-1-93 | ШОТО-1-1-93                              |
| 6                    | Тип панели                                                            |  | 307.1-00.0033 |                 |                 |                 |                    |             |                 |                 |             |                                          |
| 7                    | Номер схемы вторичных соединений                                      |  | 307.1-00.0033 |                 |                 |                 |                    |             |                 |                 |             |                                          |
| 8                    | Название линии (надпись в рамке)                                      |  | Ввод          | Отходящие линии | Отходящие линии | Отходящие линии | Секционный автомат | АВР         | Отходящие линии | Отходящие линии | Ввод        | Дистанционное управление линиям общением |
| 9                    | Тип                                                                   |  | АВМ           |                 |                 |                 |                    |             |                 |                 |             |                                          |
| 10                   | Коммутирующе-защитного аппарата                                       |  | АВМ-10С-93    |                 |                 |                 |                    |             |                 |                 |             |                                          |
| 11                   | Каталожный рубильник, ток А                                           |  | 305094        |                 |                 |                 |                    |             |                 |                 |             |                                          |
| 12                   |                                                                       |  | 1000          |                 |                 |                 |                    |             |                 |                 |             |                                          |
| 13                   | Номинальный ток максимального расцепителя автомата или предохранителя |  | 1000          |                 |                 |                 |                    |             |                 |                 |             |                                          |
| 14                   | Пределы уставок по току                                               |  | 1500          |                 |                 |                 |                    |             |                 |                 |             |                                          |
| 15                   | Пределы уставок по времени автомата АВМ                               |  | 8000          |                 |                 |                 |                    |             |                 |                 |             |                                          |
| 16                   | Время срабатывания защиты от тока короткого замыкания, сек            |  | 0.4           |                 |                 |                 |                    |             |                 |                 |             |                                          |
| 17                   | Ток плавкой вставки, А                                                |  |               |                 |                 |                 |                    |             |                 |                 |             |                                          |
| 18                   | Трансформатор тока                                                    |  | 7/5           |                 |                 |                 |                    |             |                 |                 |             |                                          |
| 19                   | Количество и сечение кабелей                                          |  |               |                 |                 |                 |                    |             |                 |                 |             |                                          |
| 20                   | Амперметр шкала, А                                                    |  | 0...500       |                 |                 |                 |                    |             |                 |                 |             |                                          |
| 21                   | Вольтметр шкала, В                                                    |  | 0...500       |                 |                 |                 |                    |             |                 |                 |             |                                          |
| 22                   | Реле                                                                  |  |               |                 |                 |                 |                    |             |                 |                 |             |                                          |
| 23                   |                                                                       |  |               |                 |                 |                 |                    |             |                 |                 |             |                                          |
| 24                   |                                                                       |  |               |                 |                 |                 |                    |             |                 |                 |             |                                          |
| 25                   |                                                                       |  |               |                 |                 |                 |                    |             |                 |                 |             |                                          |
| 26                   |                                                                       |  |               |                 |                 |                 |                    |             |                 |                 |             |                                          |
| 27                   |                                                                       |  |               |                 |                 |                 |                    |             |                 |                 |             |                                          |
| 28                   | Щиток учета                                                           |  |               |                 |                 |                 |                    |             |                 |                 |             |                                          |
| 29                   | Количество панелей (в том числе торцовых)                             |  | 16            |                 |                 |                 |                    |             |                 |                 |             |                                          |
| 30                   | Наименование объекта                                                  |  |               |                 |                 |                 |                    |             |                 |                 |             |                                          |
| 31                   | Наименование заказчика, его адрес                                     |  |               |                 |                 |                 |                    |             |                 |                 |             |                                          |
| 32                   | Наименование проектной организации и ее адрес                         |  |               |                 |                 |                 |                    |             |                 |                 |             |                                          |

План расположения щита

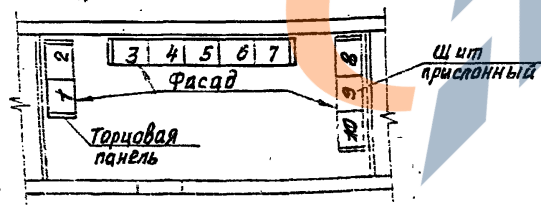

Приказ

Итого

|                                   |  |                         |  |
|-----------------------------------|--|-------------------------|--|
| 407-3-444.87                      |  | ЗС.10                   |  |
| Распределительный пункт           |  | Лист                    |  |
| для городских электрических сетей |  | РП                      |  |
| Тип ППК-ВГМ1                      |  | 9                       |  |
| Опросный лист на панели           |  | МИНИСТЕРСТВО ЭНЕРГЕТИКИ |  |
| ЩОТО с АВР                        |  | ИЗДАНИЕ                 |  |
| Копир                             |  | Формат А3               |  |
| 25561-03                          |  | (44)                    |  |