

ТИПОВЫЕ КОНСТРУКЦИИ,
ИЗДЕЛИЯ И УЗЛЫ ЗДАНИЙ И СООРУЖЕНИЙ

СЕРИЯ 1.089.1-1

ШАХТЫ ЛИФТОВ
ИЗ ЖЕЛЕЗОБЕТОННЫХ
УКРУПНЕННЫХ КОНСТРУКЦИЙ
МЕЖВИДОВОГО ПРИМЕНЕНИЯ

ВЫПУСК 2-1

БЛОКИ ШАХТ ПАССАЖИРСКИХ ЛИФТОВ ПО ГОСТ 5746-83
И ПЛИТЫ ПЕРЕКРЫТИЙ.
АРМАТУРНЫЕ И ЗАКЛАДНЫЕ ИЗДЕЛИЯ

РАБОЧИЕ ЧЕРТЕЖИ

23954-03
ЦЕНА 6-99

ТИПОВЫЕ КОНСТРУКЦИИ,
ИЗДЕЛИЯ И ЧЗЛЫ ЗДАНИЙ И СООРУЖЕНИЙ

СЕРИЯ 1.089.1-1

ШАХТЫ ЛИФТОВ
ИЗ ЖЕЛЕЗОБЕТОННЫХ
УКРУПНЕННЫХ КОНСТРУКЦИЙ
МЕЖВИДОВОГО ПРИМЕНЕНИЯ

выпуск 2-1

БЛОКИ ШАХТ ПАССАЖИРСКИХ ЛИФТОВ ПО ГОСТ 5746-83
И ПЛИТЫ ПЕРЕКРЫТИЙ.

АРМАТУРНЫЕ И ЗАКЛАДНЫЕ ИЗДЕЛИЯ

РАБОЧИЕ ЧЕРТЕЖИ

РАЗРАБОТАНЫ ГИПРОНИИЗДРАВ
МИНЗДРАВА СССР

ГЛ. ИНЖЕНЕР ИНСТИТУТА  Ф. Д. КИМ

ГЛ. ИНЖЕНЕР ПРОЕКТА  Ю. С. НЕКРИТИН © ЦИТП Госстроя СССР, 1989

УТВЕРЖДЕНЫ ГЛАВНОЕ УПРАВЛЕНИЕ ОРГАНИЗАЦИИ
ПРОЕКТИРОВАНИЯ ГОССТРОЯ СССР, ПИСЬМО ОТ 21.09.89 № 4/5-126-1
ВВЕДЕНЫ В ДЕЙСТВИЕ С 01.01.90

ГИПРОНИИЗДРАВ МИНЗДРАВА СССР
ПРИКАЗ ОТ 22.09.89 № 49. СРОК ДЕЙСТВИЯ 1995 г.

ОБОЗНАЧЕНИЕ ДОКУМЕНТА				НАИМЕНОВАНИЕ	СТР.
1. 089.1-1.2-1-11				ТЕХНИЧЕСКИЕ ТРЕБОВАНИЯ	5
1. 089.1-1.2-1-01				БЛОК АРМАТУРНЫЙ БА1;БА2	7
1. 089.1-1.2-1-02				БЛОК АРМАТУРНЫЙ БА3;БА4	8
1. 089.1-1.2-1-03				БЛОК АРМАТУРНЫЙ БА5;БА6	9
1. 089.1-1.2-1-04				БЛОК АРМАТУРНЫЙ БА7;БА8	10
1. 089.1-1.2-1-05				БЛОК АРМАТУРНЫЙ БА9;БА10	11
1. 089.1-1.2-1-06				БЛОК АРМАТУРНЫЙ БА11; БА12	12
1. 089.1-1.2-1-07				БЛОК АРМАТУРНЫЙ БА13;БА14	13
1. 089.1-1.2-1-08				БЛОК АРМАТУРНЫЙ БА15; БА16	14
1. 089.1-1.2-1-09				БЛОК АРМАТУРНЫЙ БА17; БА18	15
1. 089.1-1.2-1-10				БЛОК АРМАТУРНЫЙ БА19; БА20	16
1. 089.1-1.2-1-11				БЛОК АРМАТУРНЫЙ БА21; БА22	17
1. 089.1-1.2-1-12				БЛОК АРМАТУРНЫЙ БА23;БА24	18
1. 089.1-1.2-1-13				БЛОК АРМАТУРНЫЙ БА25	19
1. 089.1-1.2-1-14				БЛОК АРМАТУРНЫЙ БА26; БА27	20
1. 089.1-1.2-1-15				БЛОК АРМАТУРНЫЙ БА28	21
1. 089.1-1.2-1-16				БЛОК АРМАТУРНЫЙ БА29;БА30	22
1. 089.1-1.2-1-17				БЛОК АРМАТУРНЫЙ БА31	23
1. 089.1-1.2-1-18				БЛОК АРМАТУРНЫЙ БА32;БА33	24
1. 089.1-1.2-1-19				БЛОК АРМАТУРНЫЙ БА34	25
1. 089.1-1.2-1-20				БЛОК АРМАТУРНЫЙ БА35	
				1. 089.1-1.2-1	
НАЧ.ОТД	НОВИЧКОВ			СОДЕРЖАНИЕ	СТАДИЯ
Н.КОНТР	НЕКРИТИН				Р
ГИП	НЕКРИТИН				Лист
РУК.ГР.	ДОМАХИНА				Листов
ИНЖ.	СОТНИКОВА				6
				ГИПРОНИИ ЗДРАВ	

ИНВ. № ГОДА ПОДПИСЬ И ДАТА ВЗАМ. ИМЕНИ

ОБОЗНАЧЕНИЕ ДОКУМЕНТА				НАИМЕНОВАНИЕ	СТР.
1. 089.1-1.2-1-2.1				БЛОК АРМАТУРНЫЙ БА36	26
1. 089.1-1.2-1-2.2				БЛОК АРМАТУРНЫЙ БА37	
1. 089.1-1.2-1-2.3				БЛОК АРМАТУРНЫЙ БА38	27
1. 089.1-1.2-1-2.4				БЛОК АРМАТУРНЫЙ БА39	
1. 089.1-1.2-1-2.5				БЛОК АРМАТУРНЫЙ БА40... БА42	28
1. 089.1-1.2-1-2.6				БЛОК АРМАТУРНЫЙ БА43... БА45	29
1. 089.1-1.2-1-2.7				БЛОК АРМАТУРНЫЙ БА46... БА48	30
1. 089.1-1.2-1-2.8				БЛОК АРМАТУРНЫЙ БА49... БА51	31
1. 089.1-1.2-1-2.9				БЛОК АРМАТУРНЫЙ БА52	32
1. 089.1-1.2-1-3.0				БЛОК АРМАТУРНЫЙ БА53	
1. 089.1-1.2-1-3.1				БЛОК АРМАТУРНЫЙ БА54	33
1. 089.1-1.2-1-3.2				БЛОК АРМАТУРНЫЙ БА55	34
1. 089.1-1.2-1-3.3				БЛОК АРМАТУРНЫЙ БА56	35
1. 089.1-1.2-1-3.4				БЛОК АРМАТУРНЫЙ БА57	36
1. 089.1-1.2-1-3.5				БЛОК АРМАТУРНЫЙ БА58	37
1. 089.1-1.2-1-3.6				КАРКАС ПРОСТРАНСТВЕННЫЙ КП1; КП9; КП13	38
1. 089.1-1.2-1-3.7				КАРКАС ПРОСТРАНСТВЕННЫЙ КП2... КП4	
1. 089.1-1.2-1-3.8				КАРКАС ПРОСТРАНСТВЕННЫЙ КП5	39
1. 089.1-1.2-1-3.9				КАРКАС ПРОСТРАНСТВЕННЫЙ КП6... КП8	
1. 089.1-1.2-1-4.0				КАРКАС ПРОСТРАНСТВЕННЫЙ КП10... КП12	40
1. 089.1-1.2-1-4.1				КАРКАС ПРОСТРАНСТВЕННЫЙ КП14... КП16	
1. 089.1-1.2-1-4.2				КАРКАС ПРОСТРАНСТВЕННЫЙ КП17...КП19; КП24	41
1. 089.1-1.2-1-4.3				КАРКАС ПРОСТРАНСТВЕННЫЙ КП20	
				1. 089.1-1.2-1	Лист
					2

ОБОЗНАЧЕНИЕ ДОКУМЕНТА		НАИМЕНОВАНИЕ	СТР.
1. 089.1-1. 2-1-44		КАРКАС ПРОСТРАНСТВЕННЫЙ КП21... КП23	42
1. 089.1-1. 2-1-45		КАРКАС ПРОСТРАНСТВЕННЫЙ КП25; КП27; КП28	
1. 089.1-1. 2-1-46		КАРКАС ПРОСТРАНСТВЕННЫЙ КП26	43
1. 089.1-1. 2-1-47		КАРКАС ПРОСТРАНСТВЕННЫЙ КП29	
1. 089.1-1. 2-1-48		КАРКАС ПРОСТРАНСТВЕННЫЙ КП30	44
1. 089.1-1. 2-1-49		КАРКАС ПРОСТРАНСТВЕННЫЙ КП31	
1. 089.1-1. 2-1-50		КАРКАС ПРОСТРАНСТВЕННЫЙ КП32	45
1. 089.1-1. 2-1-51		СЕТКА С1... С3	
1. 089.1-1. 2-1-52		СЕТКА С4... С6	46
1. 089.1-1. 2-1-53		СЕТКА С7... С9	
1. 089.1-1. 2-1-54		СЕТКА С10... С12	47
1. 089.1-1. 2-1-55		СЕТКА С13... С15	
1. 089.1-1. 2-1-56		СЕТКА С16... С18	48
1. 089.1-1. 2-1-57		СЕТКА С19... С21	
1. 089.1-1. 2-1-58		СЕТКА С22... С24	49
1. 089.1-1. 2-1-59		СЕТКА С25... С27	
1. 089.1-1. 2-1-60		СЕТКА С28... С30	50
1. 089.1-1. 2-1-61		СЕТКА С31... С33	
1. 089.1-1. 2-1-62		СЕТКА С34... С36	51
1. 089.1-1. 2-1-63		СЕТКА С37... С39	
1. 089.1-1. 2-1-64		СЕТКА С40... С42	52
1. 089.1-1. 2-1-65		СЕТКА С43... С45	
1. 089.1-1. 2-1-66		СЕТКА С46... С48	53
1. 089.1-1. 2-1-67		СЕТКА С49... С51	
		1. 089.1-1. 2-1	ЛИСТ 3

ОБОЗНАЧЕНИЕ ДОКУМЕНТА		НАИМЕНОВАНИЕ	СТР.	
ИНВ. № ПОДА. ПОДПИСЬ И ДАТА	ВЗАМ. ИНВ. №	1. 089.1-1. 2-1-68	СЕТКА С52... С54	54
		1. 089.1-1. 2-1-69	СЕТКА С55... С57	
		1. 089.1-1. 2-1-70	СЕТКА С58... С60	55
		1. 089.1-1. 2-1-71	СЕТКА С61... С63	
		1. 089.1-1. 2-1-72	СЕТКА С64... С66	56
		1. 089.1-1. 2-1-73	СЕТКА С67... С72	
		1. 089.1-1. 2-1-74	СЕТКА С73	57
		1. 089.1-1. 2-1-75	СЕТКА С74... С76	
		1. 089.1-1. 2-1-76	СЕТКА С77... С82	58
		1. 089.1-1. 2-1-77	СЕТКА С83; С84	
		1. 089.1-1. 2-1-78	СЕТКА С85... С87	59
		1. 089.1-1. 2-1-79	СЕТКА С88... С90	
		1. 089.1-1. 2-1-80	СЕТКА С91; С124; С125; С131	60
		1. 089.1-1. 2-1-81	СЕТКА С92; С93	
		1. 089.1-1. 2-1-82	СЕТКА С94; С95	61
		1. 089.1-1. 2-1-83	СЕТКА С96	
		1. 089.1-1. 2-1-84	СЕТКА С97	62
		1. 089.1-1. 2-1-85	СЕТКА С98... С100	
		1. 089.1-1. 2-1-86	СЕТКА С101; С105; С109	63
		1. 089.1-1. 2-1-87	СЕТКА С102... С104	
		1. 089.1-1. 2-1-88	СЕТКА С106... С108	64
		1. 089.1-1. 2-1-89	СЕТКА С110... С112	
		1. 089.1-1. 2-1-90	СЕТКА С113... С115	65
		1. 089.1-1. 2-1-91	СЕТКА С116	
1. 089.1-1. 2-1			ЛИСТ 4	

ОБОЗНАЧЕНИЕ ДОКУМЕНТА	НАИМЕНОВАНИЕ	СТР.
1. 089.1-1. 2-1-92	СЕТКА С117...119	66
1. 089.1-1. 2-1-93	СЕТКА С120; С121	
1. 089.1-1. 2-1-94	СЕТКА С122; С123	67
1. 089.1-1. 2-1-95	СЕТКА С126; С132; С133	
1. 089.1-1. 2-1-96	СЕТКА С127; С137	68
1. 089.1-1. 2-1-97	СЕТКА С128	
1. 089.1-1. 2-1-98	СЕТКА С129; С135	69
1. 089.1-1. 2-1-99	СЕТКА С130; С139	
1. 089.1-1. 2-1-100	СЕТКА С134	70
1. 089.1-1. 2-1-101	СЕТКА С136; С140	
1. 089.1-1. 2-1-102	СЕТКА С138; С141	71
1. 089.1-1. 2-1-103	СЕТКА С142; С143	
1. 089.1-1. 2-1-104	СЕТКА С144; С145	72
1. 089.1-1. 2-1-105	СЕТКА С146	
1. 089.1-1. 2-1-106	СЕТКА С147	73
1. 089.1-1. 2-1-107	СЕТКА С148; С149	
1. 089.1-1. 2-1-108	СЕТКА С150... 152	74
1. 089.1-1. 2-1-109	СЕТКА С153	
1. 089.1-1. 2-1-110	СЕТКА С154; С155	75
1. 089.1-1. 2-1-111	СЕТКА С156	
1. 089.1-1. 2-1-112	СЕТКА С157; С158	76
1. 089.1-1. 2-1-113	СЕТКА С159...С161	
1. 089.1-1. 2-1-114	СЕТКА С162	77
1. 089.1-1. 2-1-115	СЕТКА С163; С164	
1. 089.1-1. 2-1		Лист 5

ОБОЗНАЧЕНИЕ ДОКУМЕНТА	НАИМЕНОВАНИЕ	СТР.
1. 089.1-1. 2-1-116	СЕТКА С165	78
1. 089.1-1. 2-1-117	СЕТКА С166; С167	
1. 089.1-1. 2-1-118	СЕТКА С168	79
1. 089.1-1. 2-1-119	ПЕТЛЯ П1; П2; П5	
1. 089.1-1. 2-1-120	ПЕТЛЯ П3	80
1. 089.1-1. 2-1-121	ПЕТЛЯ П4; П6	
1. 089.1-1. 2-1-122	ПЕТЛЯ П7; П8	81
1. 089.1-1. 2-1-123	ПЕТЛЯ П9; П10	
1. 089.1-1. 2-1-124	ПЕТЛЯ П11	82
1. 089.1-1. 2-1-125	ИЗДЕЛИЕ ЗАКЛАДНОЕ МН1	
1. 089.1-1. 2-1-126	ИЗДЕЛИЕ ЗАКЛАДНОЕ МН2	83
1. 089.1-1. 2-1-127	ИЗДЕЛИЕ ЗАКЛАДНОЕ МН3; МН4; МН17	
1. 089.1-1. 2-1-128	ИЗДЕЛИЕ ЗАКЛАДНОЕ МН5	84
1. 089.1-1. 2-1-129	ИЗДЕЛИЕ ЗАКЛАДНОЕ МН8	
1. 089.1-1. 2-1-130	ИЗДЕЛИЕ ЗАКЛАДНОЕ МН9	85
1. 089.1-1. 2-1-131	ИЗДЕЛИЕ ЗАКЛАДНОЕ МН10; МН11	
1. 089.1-1. 2-1-132	ИЗДЕЛИЕ ЗАКЛАДНОЕ МН12	86
1. 089.1-1. 2-1-133	ИЗДЕЛИЕ ЗАКЛАДНОЕ МН13; МН14	
1. 089.1-1. 2-1-134	ИЗДЕЛИЕ ЗАКЛАДНОЕ МН15	87
1. 089.1-1. 2-1-135	ИЗДЕЛИЕ ЗАКЛАДНОЕ МН16	
1. 089.1-1. 2-1-А	УЗЛЫ I...XIV	88...90
1. 089.1-1. 2-1		Лист 6

ИНВ.№ ПОДА ПОДПИСЬ И ДАТА ВЗАМ.ИМЕН

1. Пространственные арматурные каркасы для изделий шахт лифтов собираются из плоских и гнутых сеток, каркасов, монтажных петель, для плит перекрытия - из сеток, отдельных стержней и монтажных петель.

2. Соединение отдельных изделий выполняется контактно-точечной сваркой при помощи сварочных клещей (узлы I...III; VIII; XI чертёж 1.089.1-1.2-1-Д1).

3. Сборка пространственных каркасов должна производиться на специальном стенде.

4. Закладные изделия плит перекрытия рекомендуется прикрепить к пространственному каркасу плиты сварочными клещами до установки его в опалубку в соответствии со сборочными чертежами плит (чертежи 1.089.1-1.1-1-54 ... 1.089.1-1.1-1-61).

5. Монтажные петли П2; П3; П5 крепятся к каркасу сварочными клещами (узел IV и XIII чертёж 1.089.1-1.2-1-Д1).

Монтажная петля П6 крепится к продольным стержням сеток электродуговой сваркой фланговыми швами (узел VII чертёж - 1.089.1-1.2-1-Д1).

6. Узлы Iн...IIIн; VIIIн зеркальны узлам I...III; VIII, поэтому на чертеже 1.089.1-1.2-1-Д1 дано только одно исполнение этих узлов.

На сборочных чертежах пространственные каркасы изделий шахты лифта показаны в вертикальном положении (в проектном положении железобетонного изделия).

7. Так как изделие формуется в горизонтальном положении, рекомендуется собирать и складировать пространственные каркасы так же в горизонтальном положении. Для обеспечения жесткости пространственного каркаса при складировании и транспортировке к месту укладки рекомендуется применять временные стяжки (рис. 1).

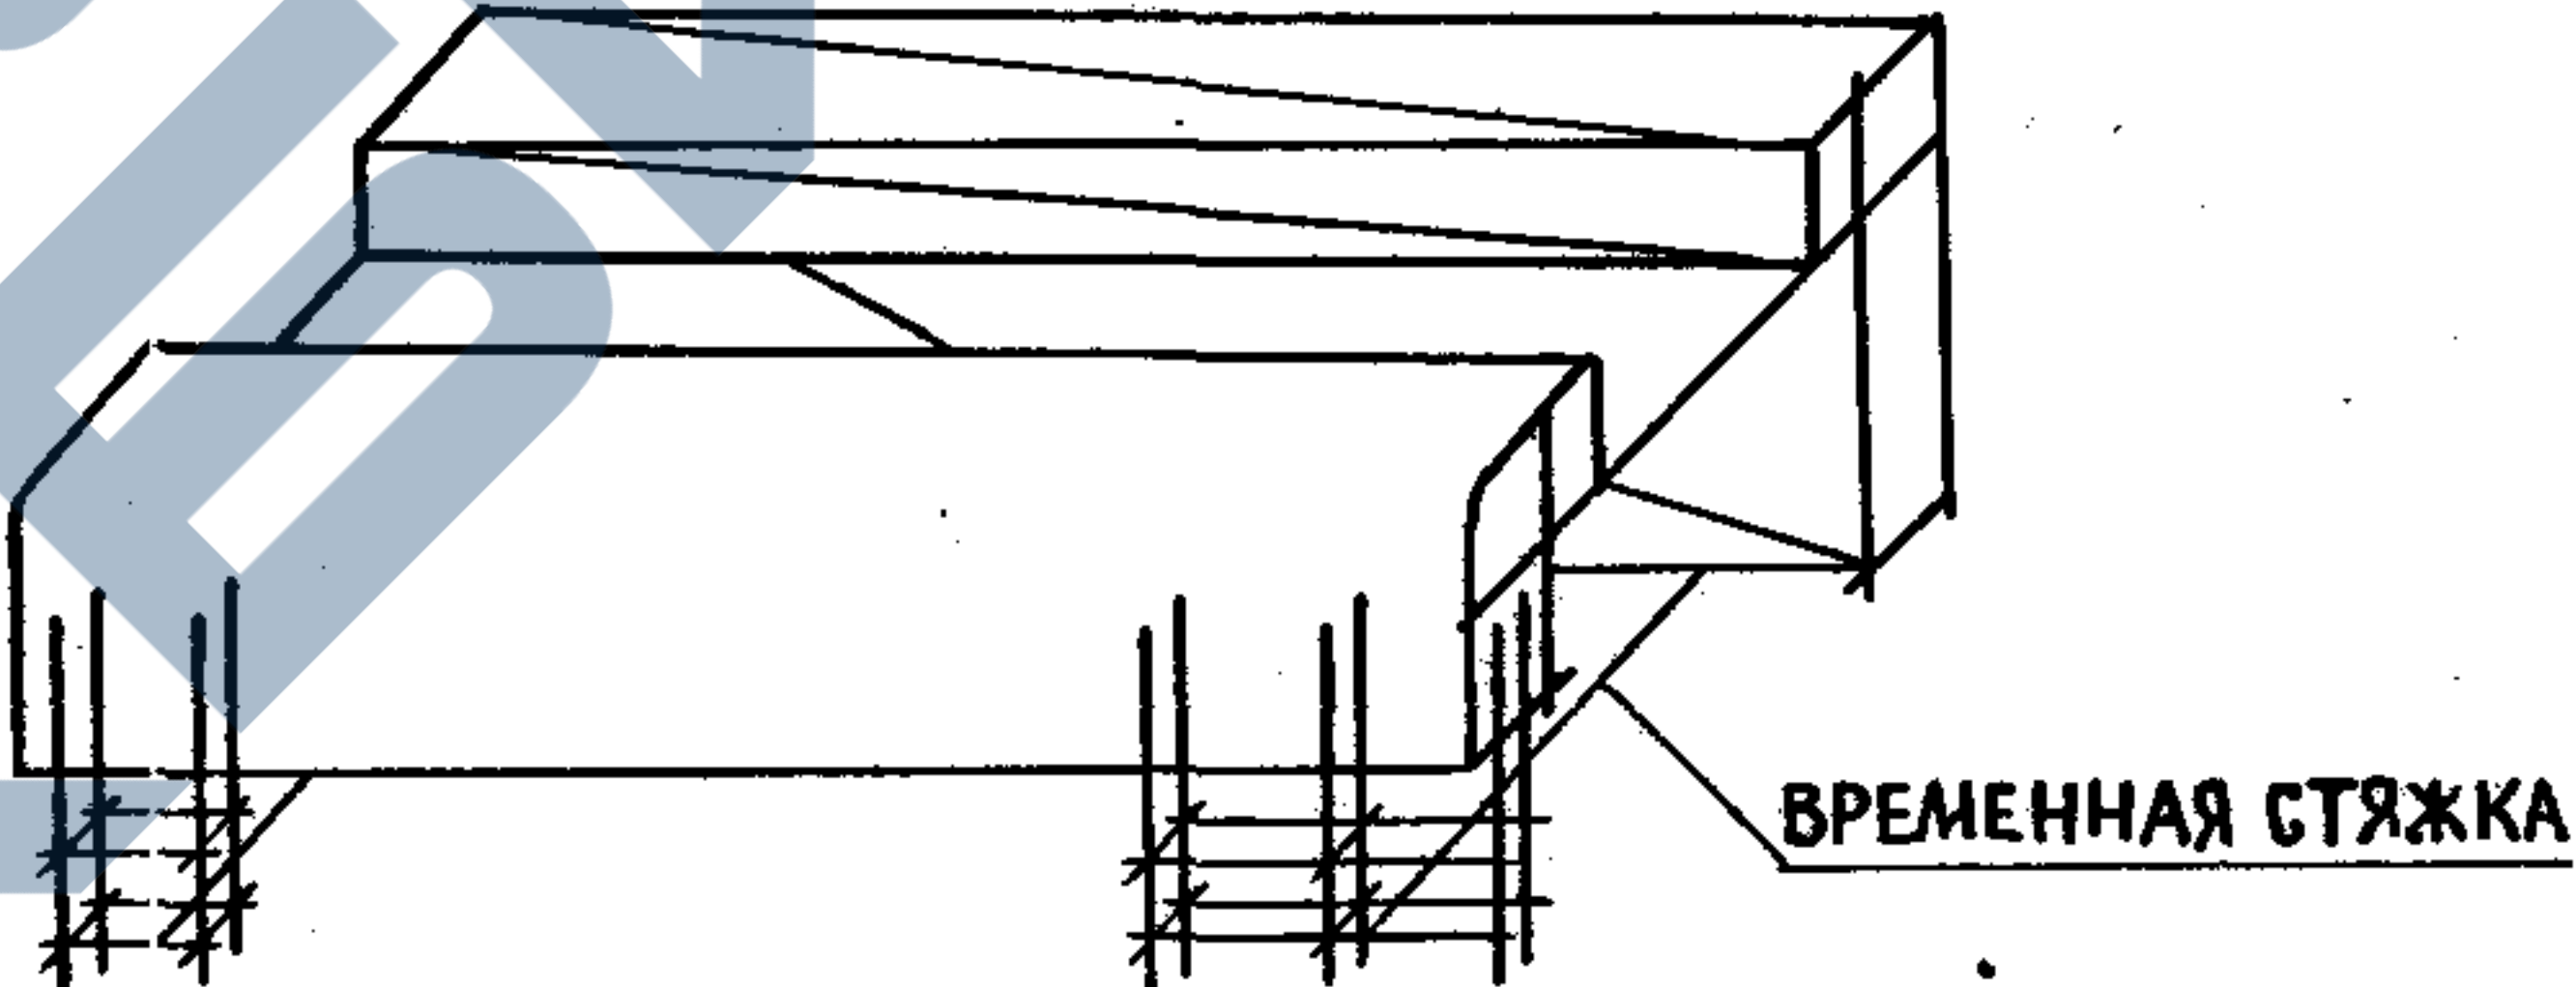


Рис. 1

8. Допускается сборка пространственного каркаса из отдельных изделий непосредственно в формовочной установке.

9. Сетки и каркасы - сварные, изготавливаемые на многоточечных и односточечных сварочных машинах контактной точечной сваркой.

Сетки и каркасы изготавливаются из стержневой горячекатанной гладкой арматурной стали класса А-I и периодического профиля -

				1.089.1-1.2-1-ТТ		
НАЧ.ОТД.	НОВИЧКОВ	lon	ТЕХНИЧЕСКИЕ ТРЕБОВАНИЯ	СТАДИЯ	ЛИСТ	ЛИСТОВ
Н.КОНТР.	НЕКРИТИН	ce		Р	1	2
ГИП	НЕКРИТИН	ce		ГИПРОНИИЗДРАВ		
РУК.ГР.	ДОМАХИНА	Don				
ИНЖ.	СОТНИКОВА	Cotn				

ИНВ. И ПОДП. ПОДПИСЬ И ДАТА ВЗАМ.ИНВ.Н

- КЛАССА А-III по ГОСТ 5781-82 и ВР-1 по ГОСТ 6727-80.

МОНТАЖНЫЕ ПЕТЛИ ИЗГОТОВЛЯЮТСЯ ИЗ АРМАТУРНОЙ СТАЛИ КЛАССА А-I (СТАЛЬ МАРОК ВСтЗсп2 и ВСтЗпс2). ПРИ ВОЗМОЖНОМ МОНТАЖЕ КОНСТРУКЦИЙ ПРИ ТЕМПЕРАТУРЕ НИЖЕ МИНУС 40°С ПРИМЕНЯТЬ СТАЛЬ ВСтЗпс2 НЕ ДОПУСКАЕТСЯ.

10. ЗАКЛАДНЫЕ ИЗДЕЛИЯ ИЗГОТОВЛЯЮТСЯ ИЗ ПОЛОСОВОЙ СТАЛИ ПО ГОСТ 103-76, ШИРОКОПОЛОСНОЙ СТАЛИ ПО ГОСТ 82-70 И РАВНОБОКОЙ УГЛОВОЙ СТАЛИ ПО ГОСТ 8509-86.

МАРКА СТАЛИ - ВСтЗпс6 и ВСтЗпс6-1, АНКЕРНЫЕ СТЕРЖНИ ЗАКЛАДНЫХ ИЗДЕЛИЙ - ИЗ СТЕРЖНЕВОЙ ГОРЯЧЕКАТАННОЙ АРМАТУРНОЙ СТАЛИ ПЕРИОДИЧЕСКОГО ПРОФИЛЯ КЛАССА А-I И А-III ПО ГОСТ 5781-82, НА КОНЦЕ АНКЕРНЫХ СТЕРЖНЕЙ У БОЛЬШИНСТВА ЗАКЛАДНЫХ ИЗДЕЛИЙ ПРЕДУСМОТРЕНЫ ВЫСАЖЕННЫЕ ГОЛОВКИ, КОНСТРУКЦИЯ КОТОРЫХ РАЗРАБОТАНА В НИИЖБ. ПРИ ОТСУТСТВИИ ОБОРУДОВАНИЯ ДЛЯ ВЫСАЖИВАНИЯ ГОЛОВОК РАЗРЕШАЕТСЯ ПРИМЕНЯТЬ УСИЛИЕ НА КОНЦЕ АНКЕРНЫХ СТЕРЖНЕЙ ПО УЗЛУ IX (РИС. 2 И 3) НА ЧЕРТЕЖЕ 1.089.1-1.2-1-Д1.

11. ЗАКЛАДНЫЕ ИЗДЕЛИЯ ПОКРЫТЬ АНТИКОРРОЗИЙНЫМ ПОКРЫТИЕМ (ГРУППЫ (РАЗДЕЛ 2 СНиП 2.03.11-85 "ЗАЩИТА СТРОИТЕЛЬНЫХ КОНСТРУКЦИЙ ОТ КОРРОЗИИ").

РЕКОМЕНДУЕТСЯ КРЕПИТЬ ЗАКЛАДНЫЕ ИЗДЕЛИЯ К ПРОСТРАНСТВЕННОМУ КАРКАСУ ДО УСТАНОВКИ ЕГО В ФОРМУ.

12. СТАЛЬ ДЛЯ ИЗГОТОВЛЕНИЯ СЕТОК, КАРКАСОВ, МОНТАЖНЫХ ПЕТЕЛЬ И ЗАКЛАДНЫХ ИЗДЕЛИЙ ДОЛЖНА УДОВЛЕТВОРЯТЬ ТРЕБОВАНИЯМ ГОСТ 380-71 И ТУ14-1-3023-80.

ДЛЯ КРЕПЛЕНИЯ ЗАКЛАДНЫХ ИЗДЕЛИЙ К ОПАЛУБКЕ В НИХ ПРЕДУСМОТРЕНЫ ОТВЕРСТИЯ $d = 10 \text{ мм}$.

МЕХАНИЧЕСКИЕ СВОЙСТВА АРМАТУРНОЙ СТАЛИ ДОЛЖНЫ ПРОВЕРЯТЬСЯ ПО ГОСТ 12004-81 "СТАЛЬ АРМАТУРНАЯ. МЕТОДЫ ИСПЫТАНИЙ НА РАСТЯЖЕНИЕ".

13. ИЗГОТОВЛЕНИЕ, ПРИЕМКА И КОНТРОЛЬ КАЧЕСТВА АРМАТУРНЫХ ИЗДЕЛИЙ И ЗАКЛАДНЫХ ДЕТАЛЕЙ ДОЛЖНЫ ПРОИЗВОДИТЬСЯ В СООТВЕТСТВИИ С ГОСТ 10922-75 "АРМАТУРНЫЕ ИЗДЕЛИЯ И ЗАКЛАДНЫЕ ДЕТАЛИ СВАРНЫЕ ДЛЯ ЖЕЛЕЗОБЕТОННЫХ КОНСТРУКЦИЙ. ТЕХНИЧЕСКИЕ ТРЕБОВАНИЯ И МЕТОДЫ ИСПЫТАНИЙ". ГОСТ 14098-85 "СОЕДИНЕНИЯ СВАРНЫЕ АРМАТУРЫ И ЗАКЛАДНЫХ ИЗДЕЛИЙ ЖЕЛЕЗОБЕТОННЫХ КОНСТРУКЦИЙ. ТИПЫ, КОНСТРУКЦИЯ И РАЗМЕРЫ".



ПРИ ИЗГОТОВЛЕНИИ АРМАТУРНЫХ И ЗАКЛАДНЫХ ИЗДЕЛИЙ ПРИМЕНЯТЬ СВАРНЫЕ СОЕДИНЕНИЯ ПО ГОСТ 14098-85:

ДЛЯ СЕТОК, ПЕТЕЛЬ, ПРОСТРАНСТВЕННЫХ КАРКАСОВ, АРМАТУРНЫХ БАДКОВ - КРЕСТОБРАЗНОЕ СОЕДИНЕНИЕ К1-КТ;

ДЛЯ ЗАКЛАДНЫХ ИЗДЕЛИЙ -

НАХЛЕСТОЧНОЕ СОЕДИНЕНИЕ Н1-Рш;

ТАВРОВЫЕ СОЕДИНЕНИЯ Т1-МФ, Т4-МЧ

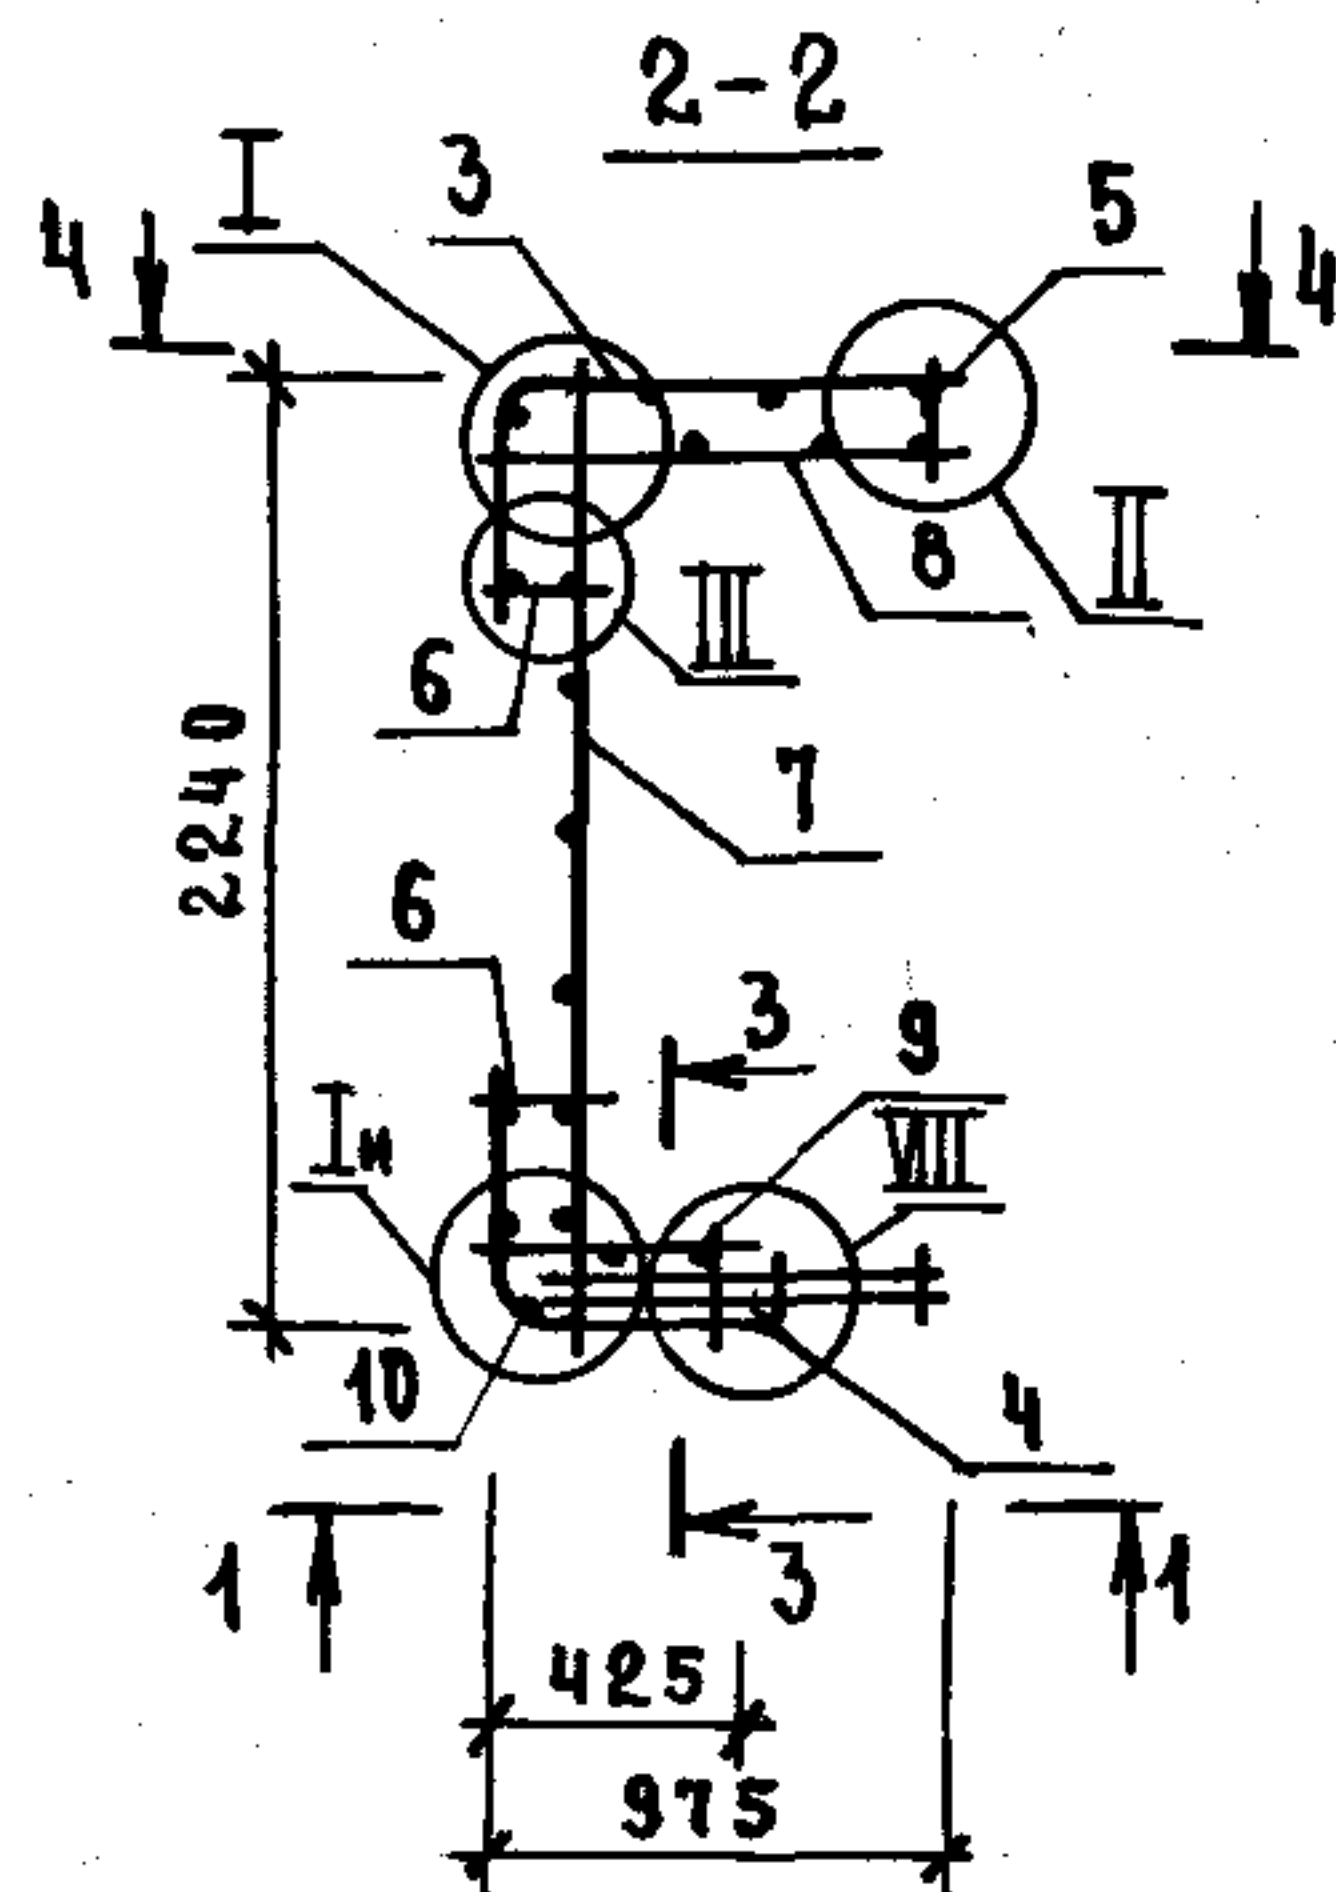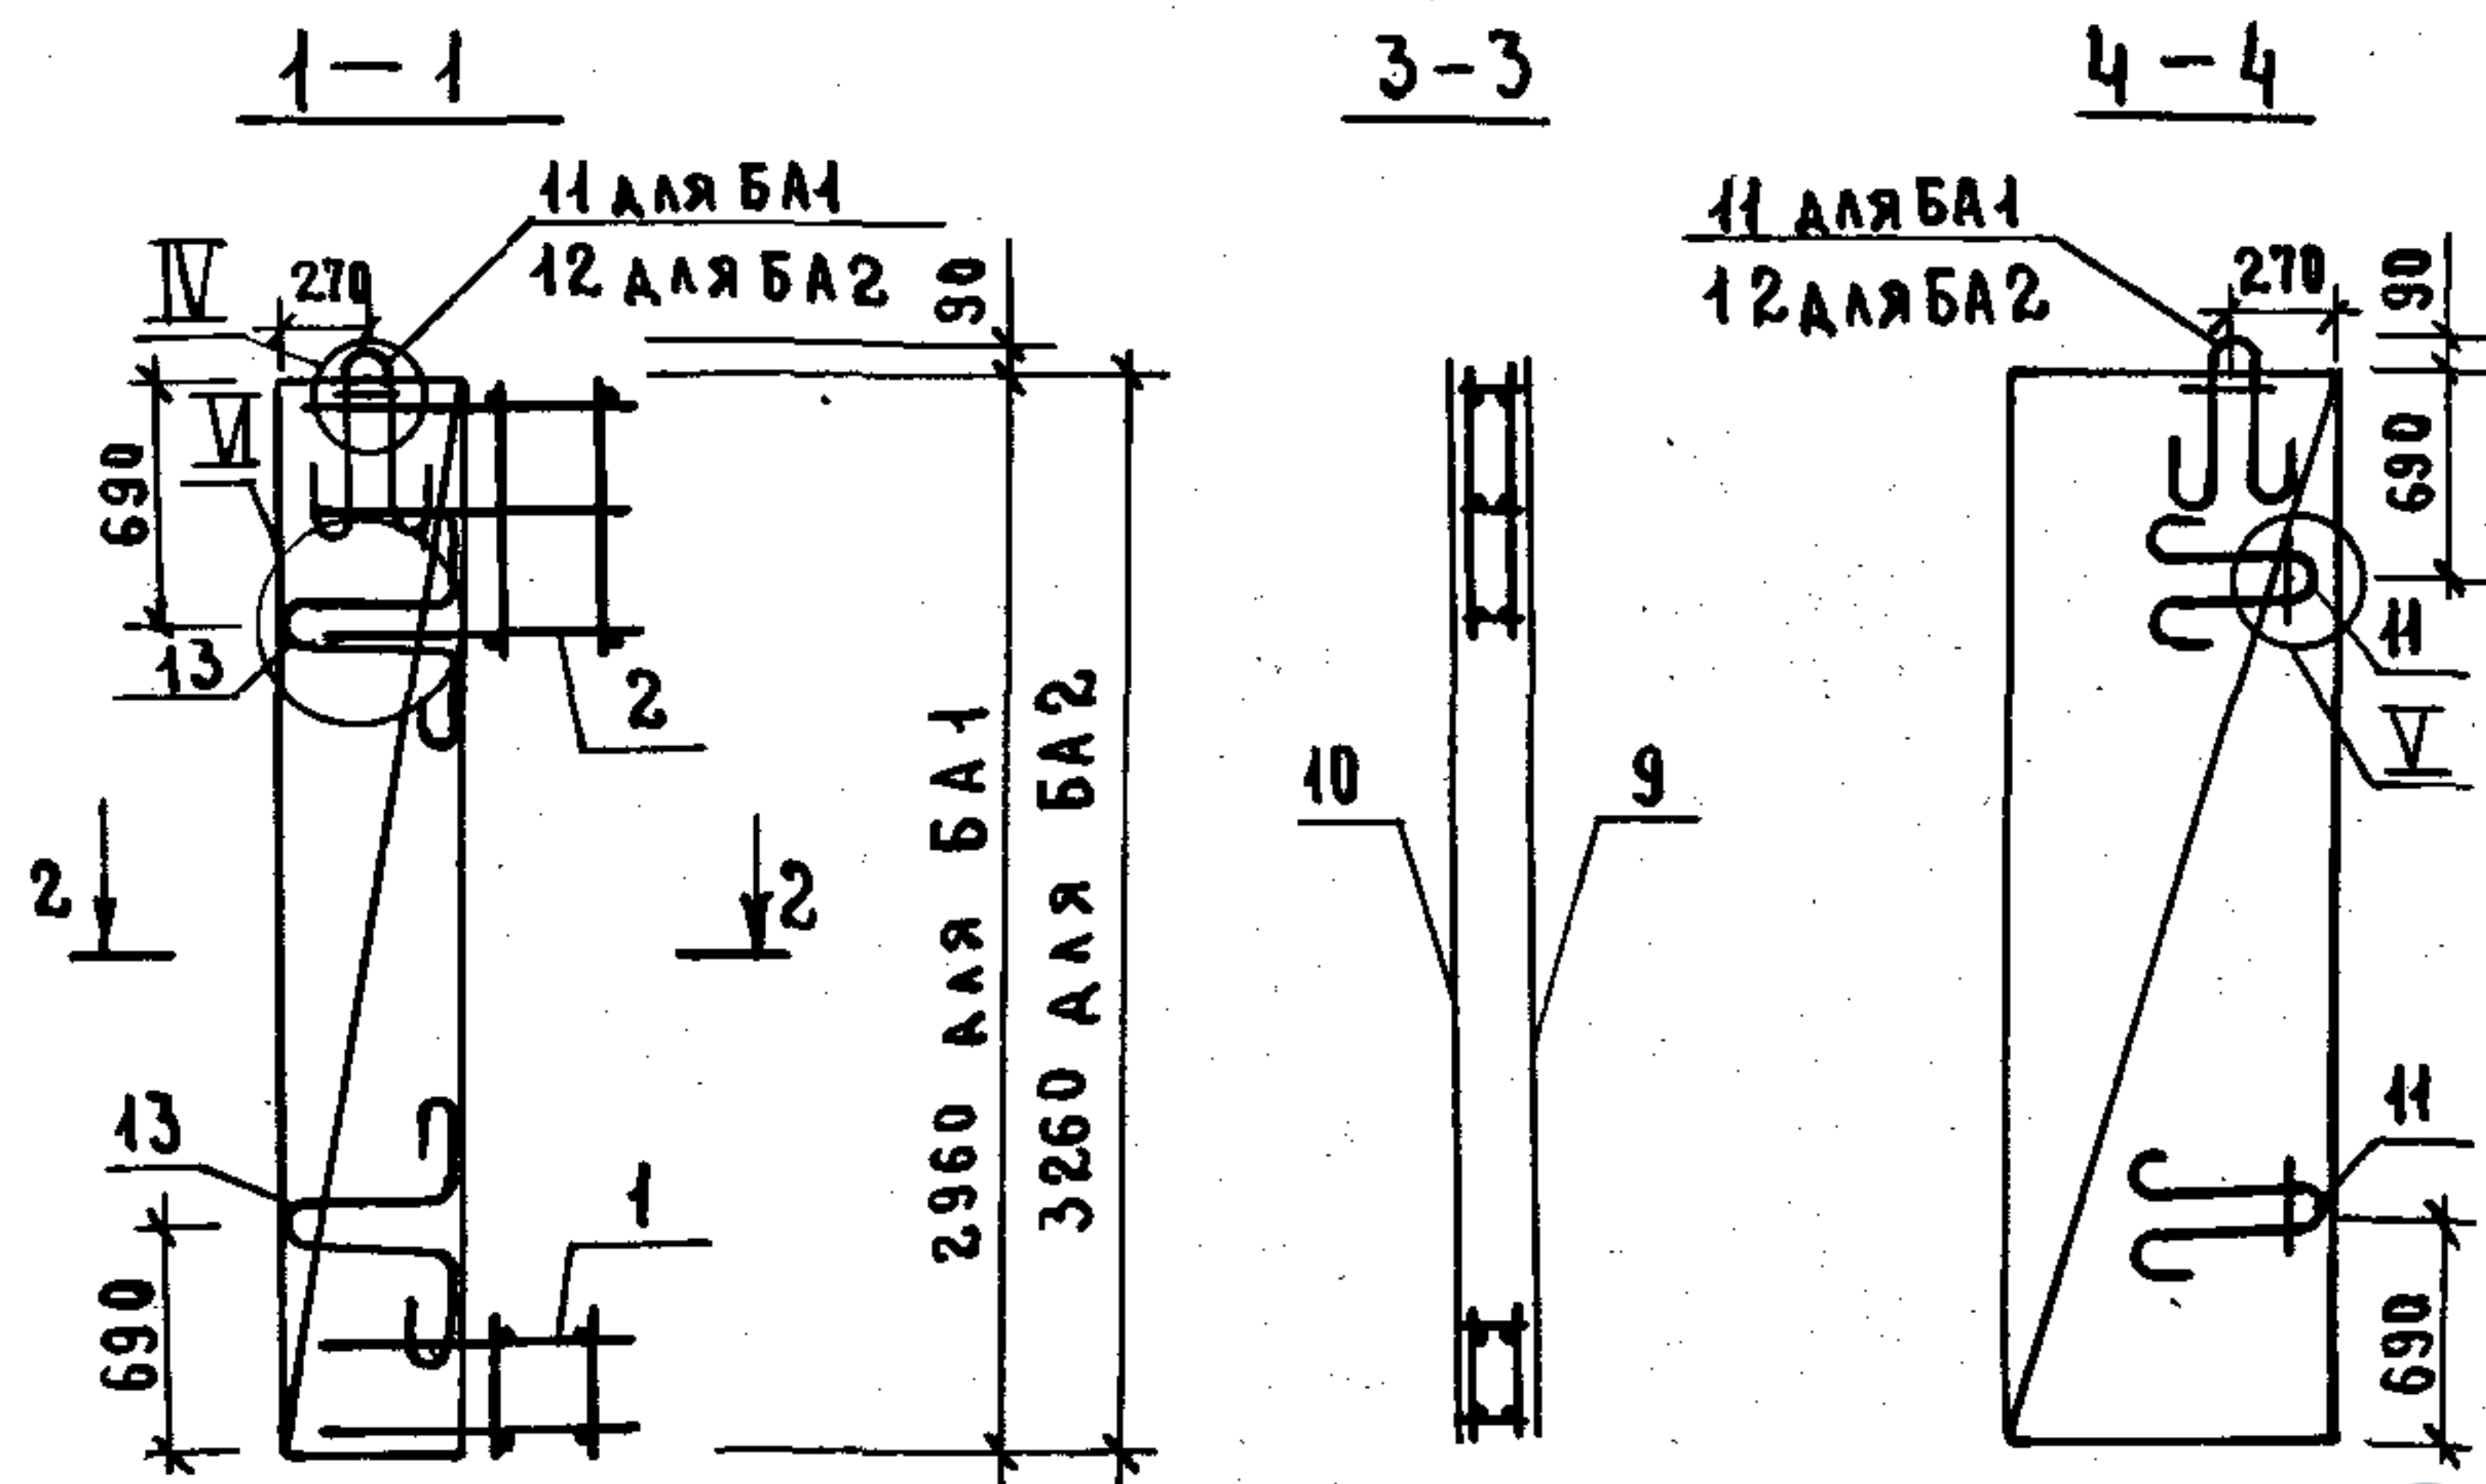


ТЕХНИЧЕСКИЕ ТРЕБОВАНИЯ СМ. 1.089.1-1.2-1-ТТ.

УЗЛЫ I...VI, VIII СМ. 1.089.1-1.2-1-Д.

МАРКА БЛОКА	Поз	НАИМЕНОВАНИЕ	КОЛ	ОБОЗНАЧЕНИЕ ДОКУМЕНТА	МАССА БЛОКА, КГ
БА1	1	КАРКАС К1	1	1.089.1-1.2-1-36	63,75
	2	КП25	1	-45	
	3	СЕТКА С126	1	-95	
	4	С124	1	-80	
	5	С125	1		
	6	С131	1		
	7	С130	1	-99	
	8	С129	1	-98	
	9	С128	1	-97	
	10	С127	2	-96	
	11	ПЕТАЯ П1	4	-119	
	13	П4	2	-121	
БА2	1	КАРКАС К1	1	1.089.1-1.2-1-36	71,23
	2	КП2	1	-37	
	3	СЕТКА С1	1	-51	
	4	С4	1	-52	
	5	С7	1	-53	
	6	С10	2	-54	
	7	С13	1	-55	
	8	С16	1	-56	
	9	С19	1	-57	
	10	С22	1	-58	
	11	ПЕТАЯ П1	2	-119	
	12	П2	2		
	13	П4	2	-121	





				1.089.1-1.2-1-01			
НАЧ.ОТД.	НОВИЧКОВ			БЛОК АРМАТУРНЫЙ БА1; БА2	СТАДИЯ	ЛИСТ	ЛИСТОВ
Н.КОНТ.	НЕКРИТИН				Р		1
ГИП	НЕКРИТИН				ГИПРОНИИ ЗДРАВ		
РУК.ГР.	ДОМАХИНА						
ИНЖ.	СОТНИКОВА						

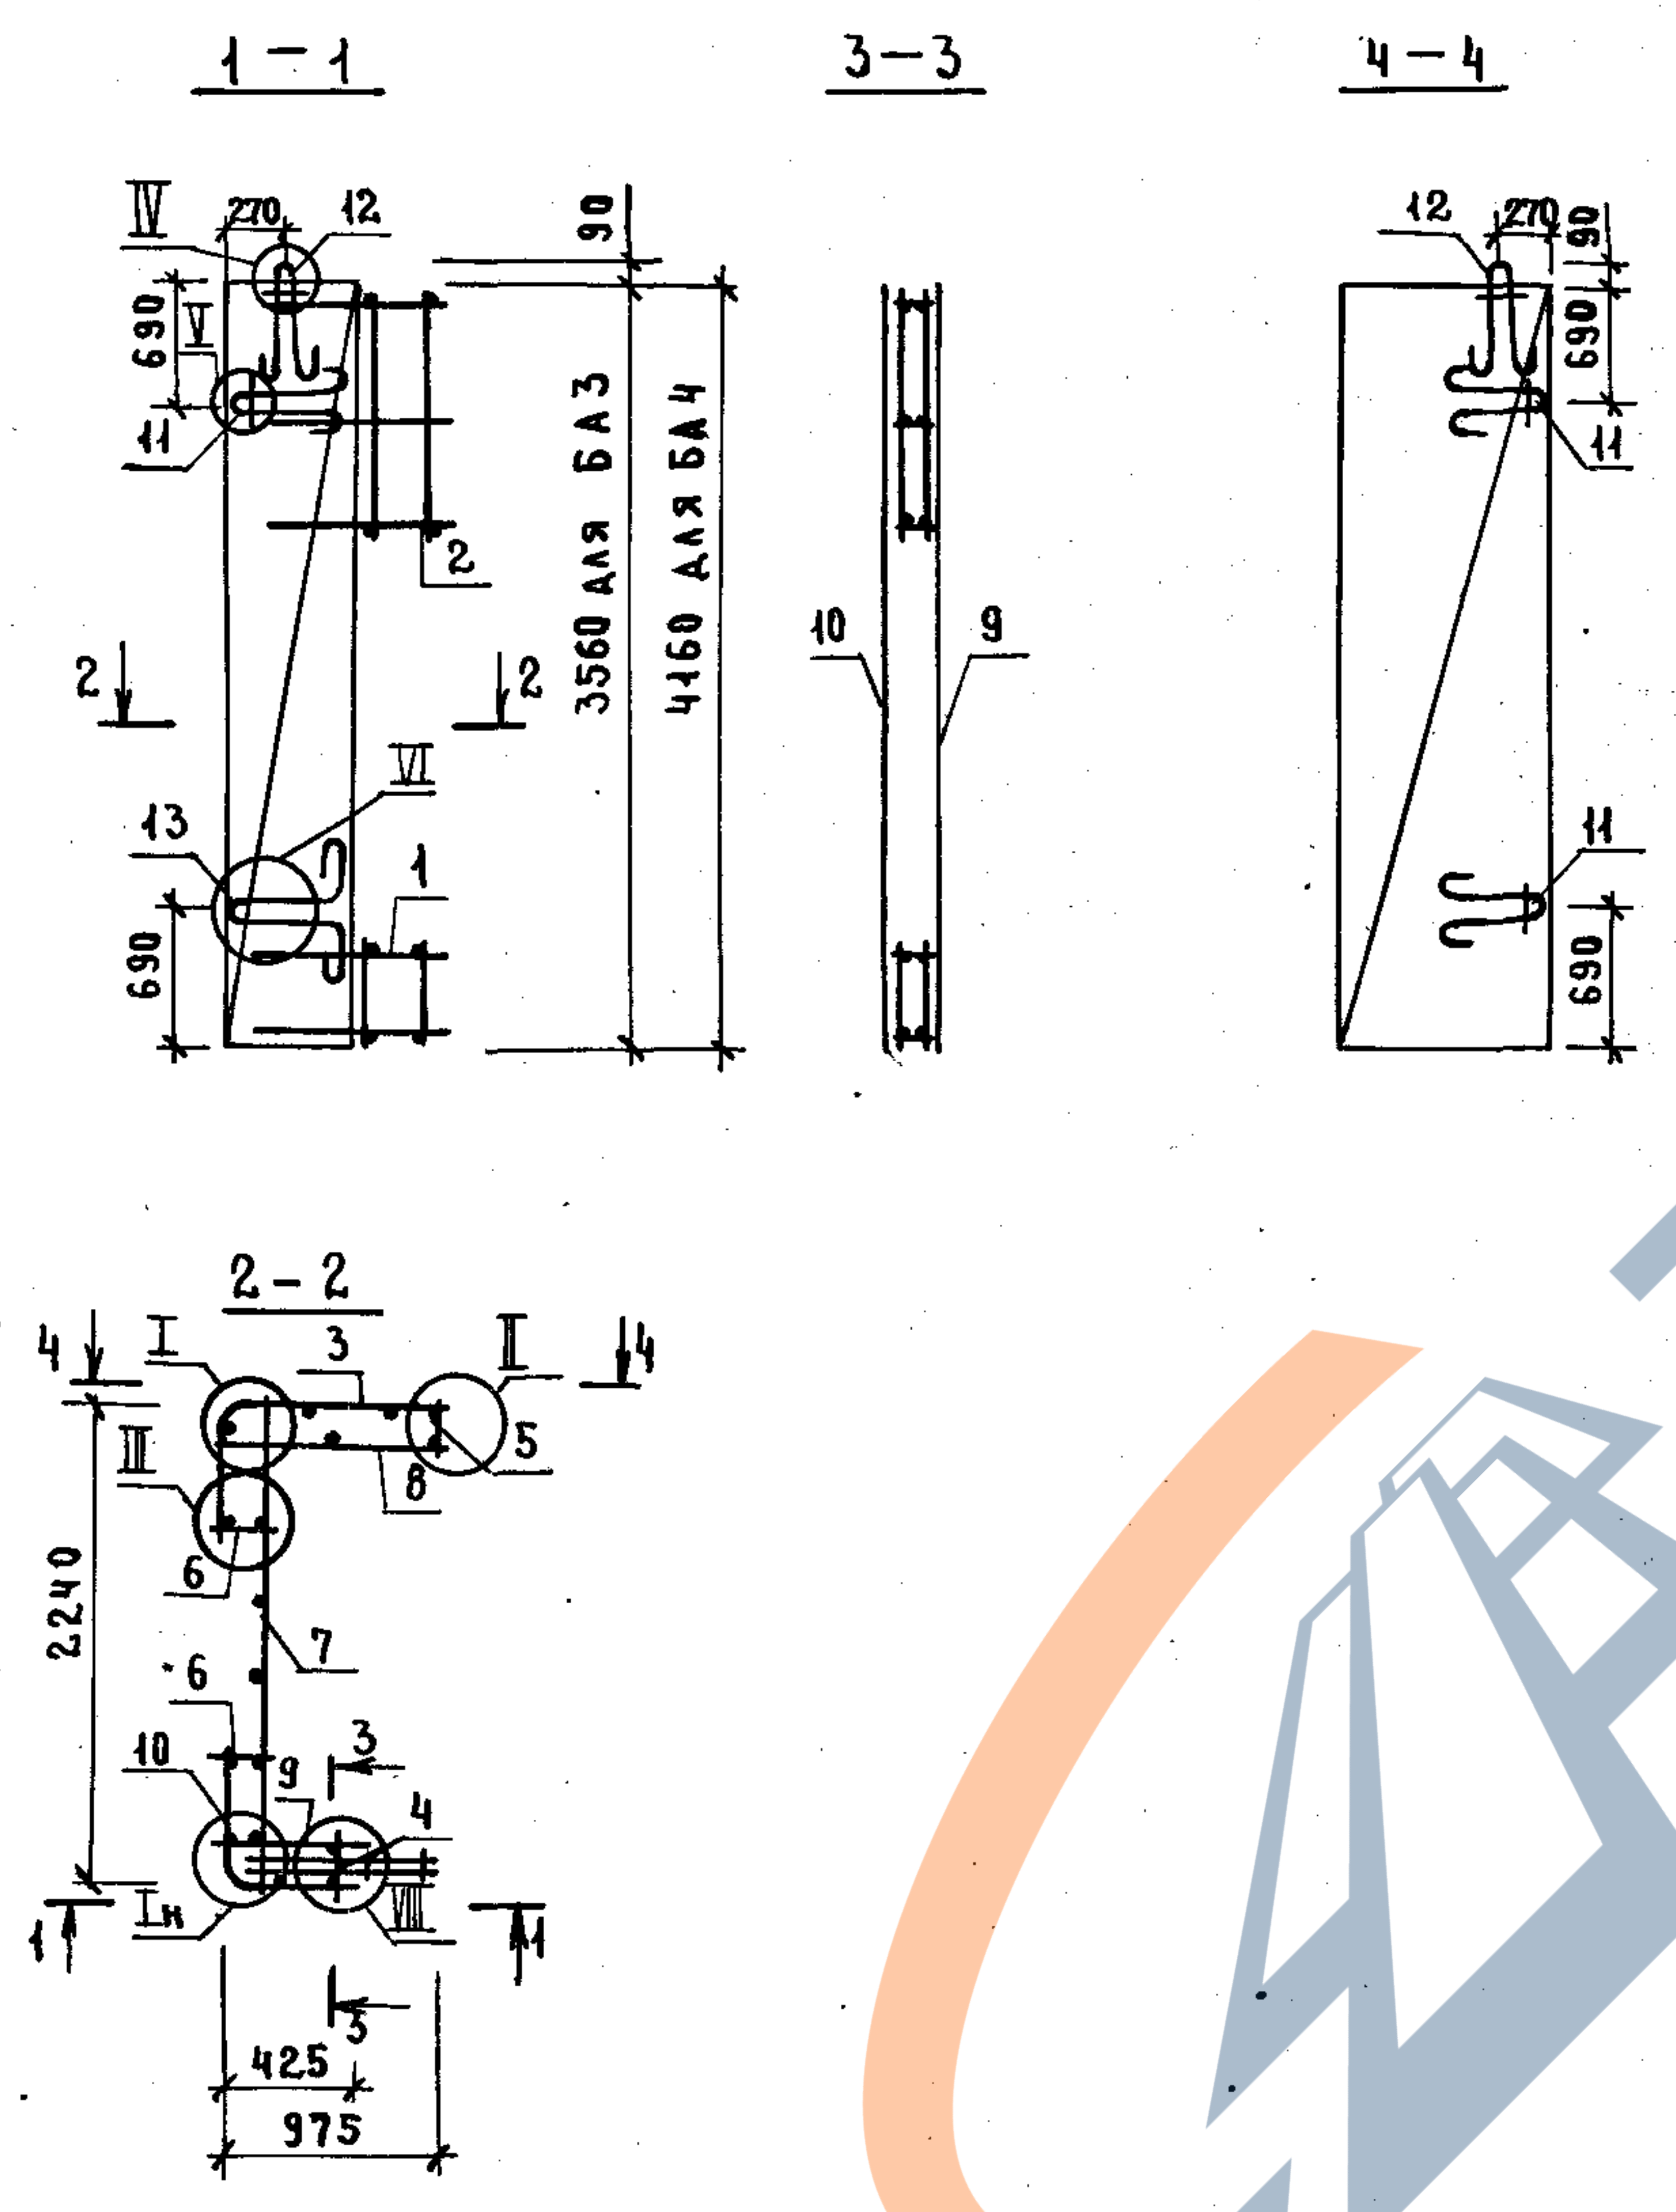

ТЕХНИЧЕСКИЕ ТРЕБОВАНИЯ СМ. 1.089.1-1.2-1-ТТ.
УЗЛЫ I...VI ; VIII СМ. 1.089.1-1.2-1-Д.

МАРКА БЛОКА	Поз.	НАИМЕНОВАНИЕ	КОЛ.	ОБОЗНАЧЕНИЕ	МАССА БЛОКА, КГ
БА 3	1	КАРКАС К П1	1	1.089.1-1.2-1-36	78,38
	2	К П3	1	-37	
	3	СЕТКА С2	1	-51	
	4	С5	1	-52	
	5	С8	1	-53	
	6	С11	2	-54	
	7	С14	1	-55	
	8	С17	1	-56	
	9	С20	1	-57	
	10	С23	1	-58	
	11	ПЕЛЯ П1	3	-119	
	12	П2	2		
	13	П4	1	-121	
БА 4	1	КАРКАС К П1	1	1.089.1-1.2-1-36	90,06
	2	К П4	1	-37	
	3	СЕТКА С3	1	-51	
	4	С6	1	-52	
	5	С9	1	-53	
	6	С12	2	-54	
	7	С15	1	-55	
	8	С18	1	-56	
	9	С21	1	-57	
	10	С24	1	-58	
	11	ПЕЛЯ П1	3	-119	
	12	П2	2		
	13	П4	1	-121	

				1.089.1-1.2-1-02			
НАЧ.ОТД.	НОВИЧКОВ			БЛОК АРМАТУРНЫЙ БА3; БА4	СТАДИЯ	ЛИСТ	ЛИСТОВ
Н.КОНТР.	НЕКРИТИН				Р		1
ГИП	НЕКРИТИН				ГИПРОНИИ ЗДРАВ		
РУК.ГР.	ДОМАХИНА						
ИНЖ.	СОТНИКОВА						

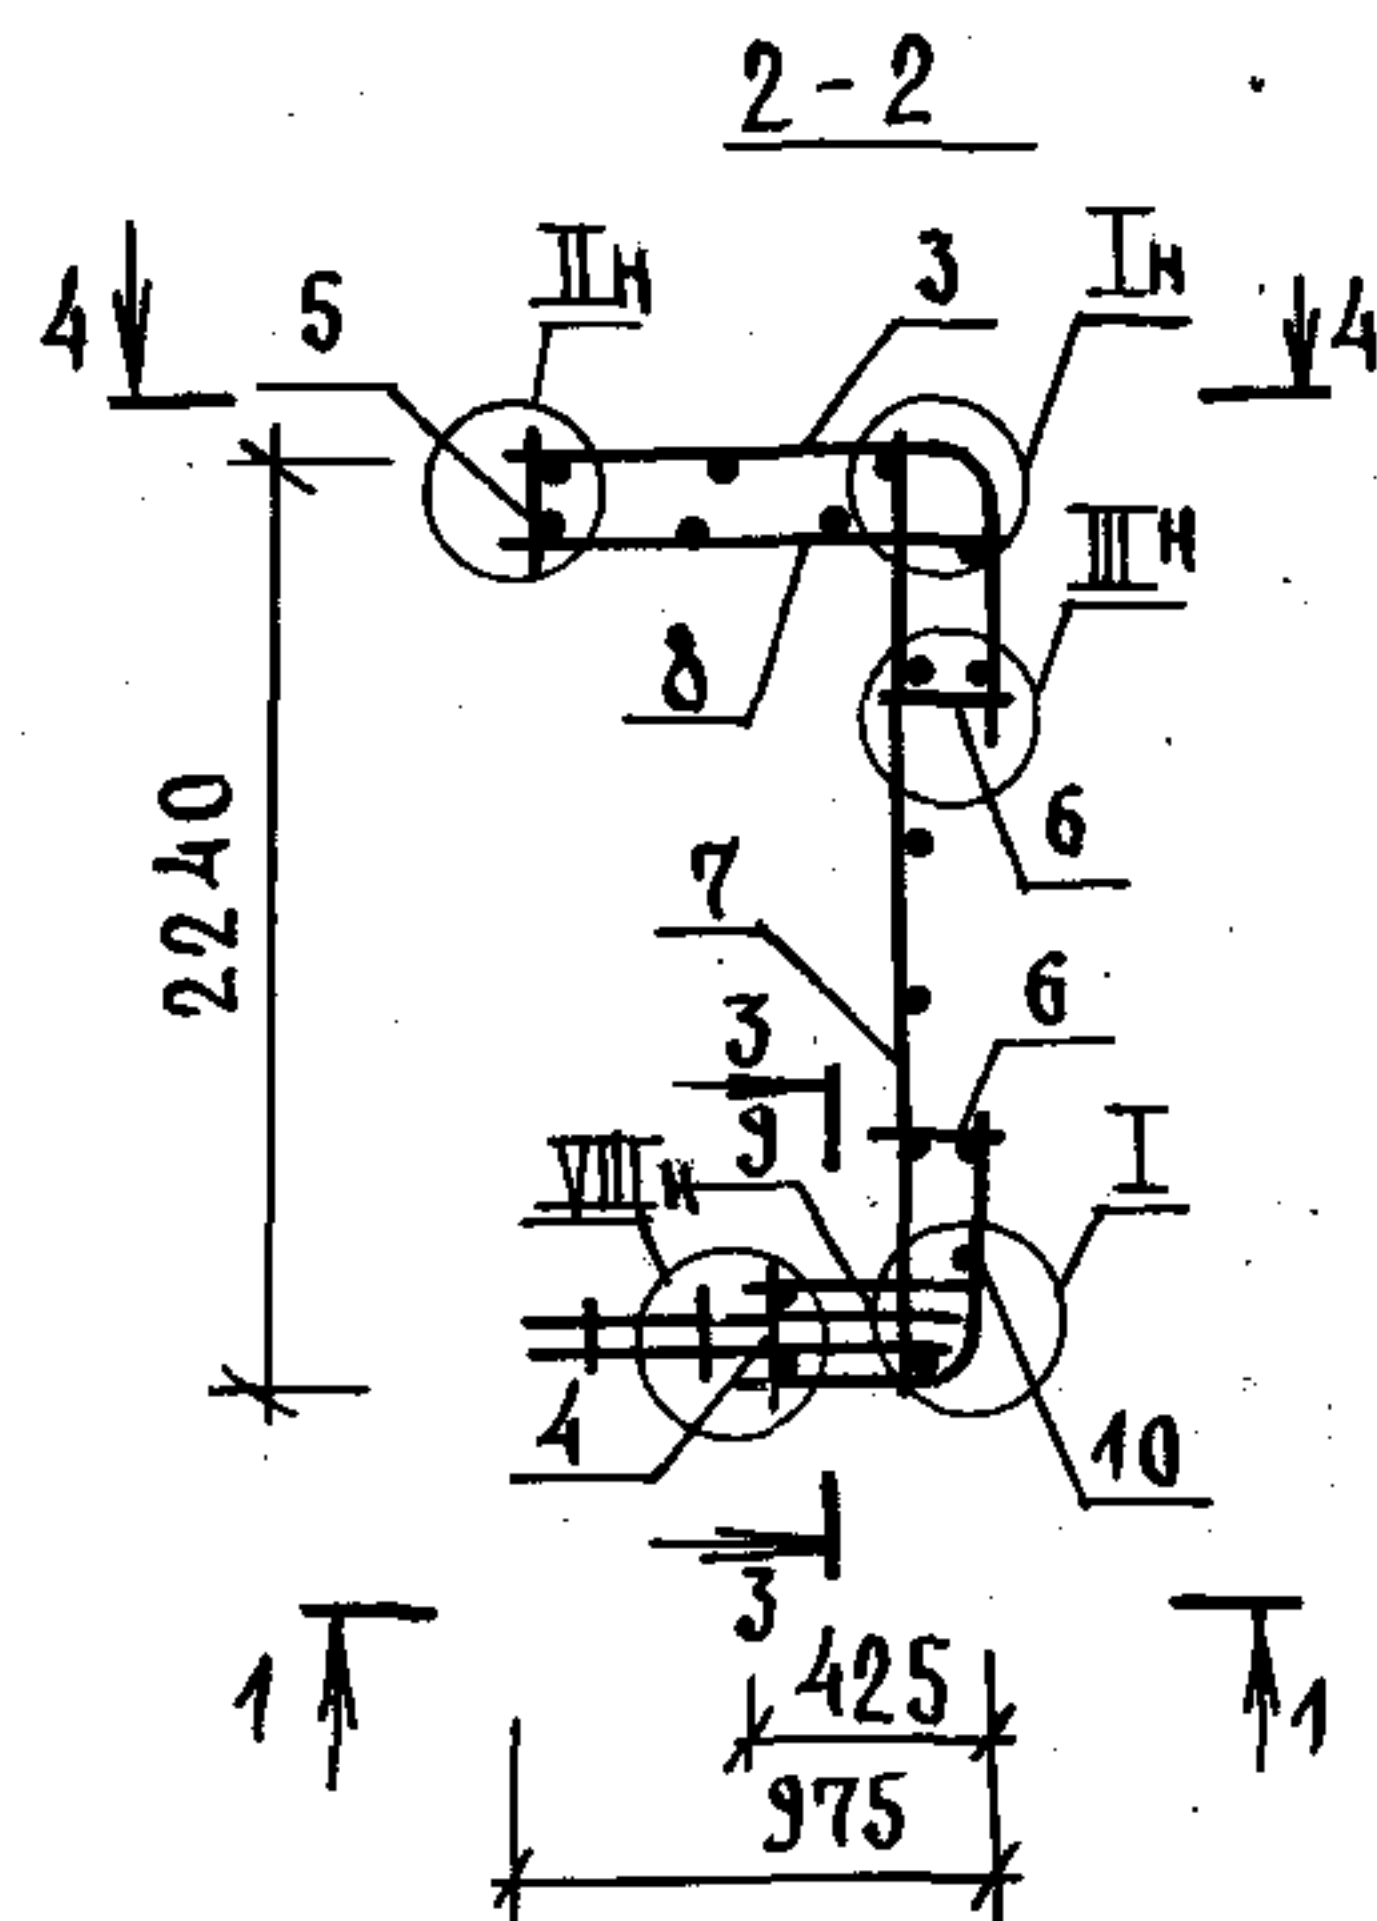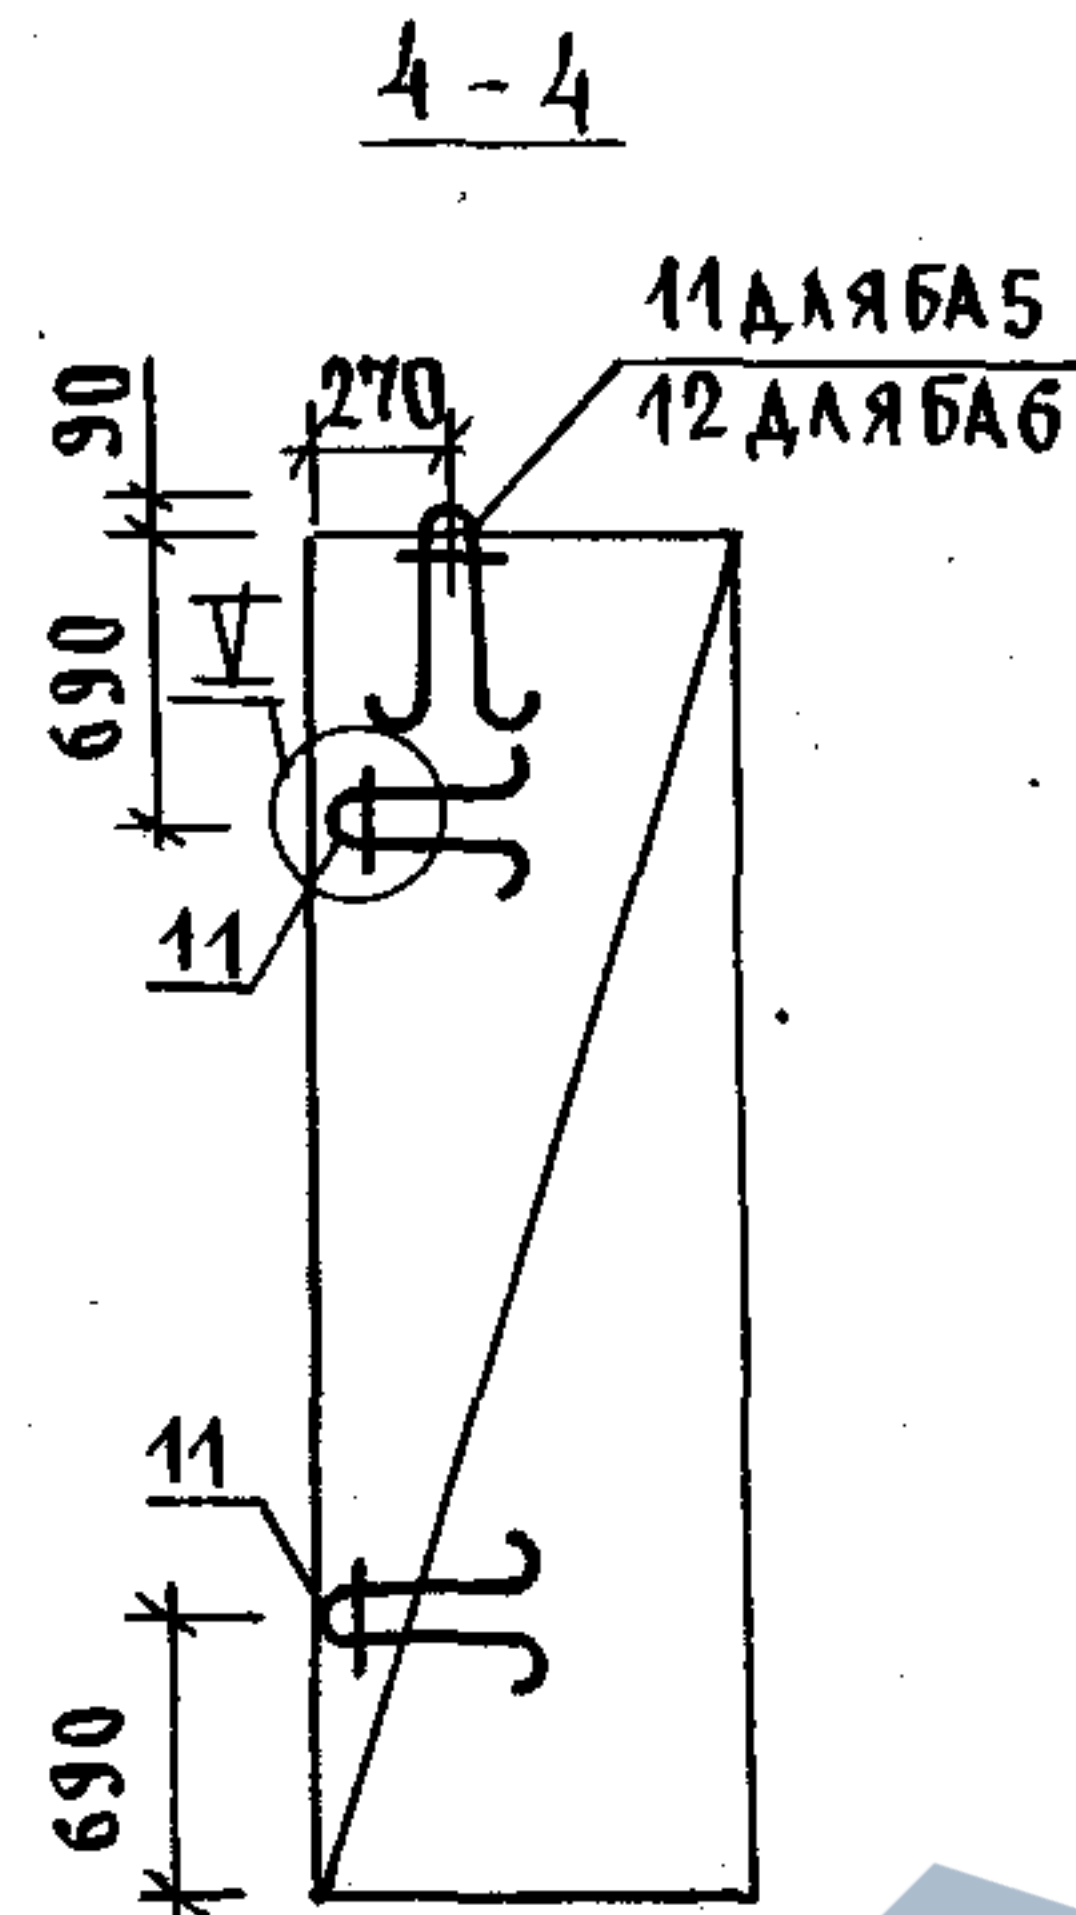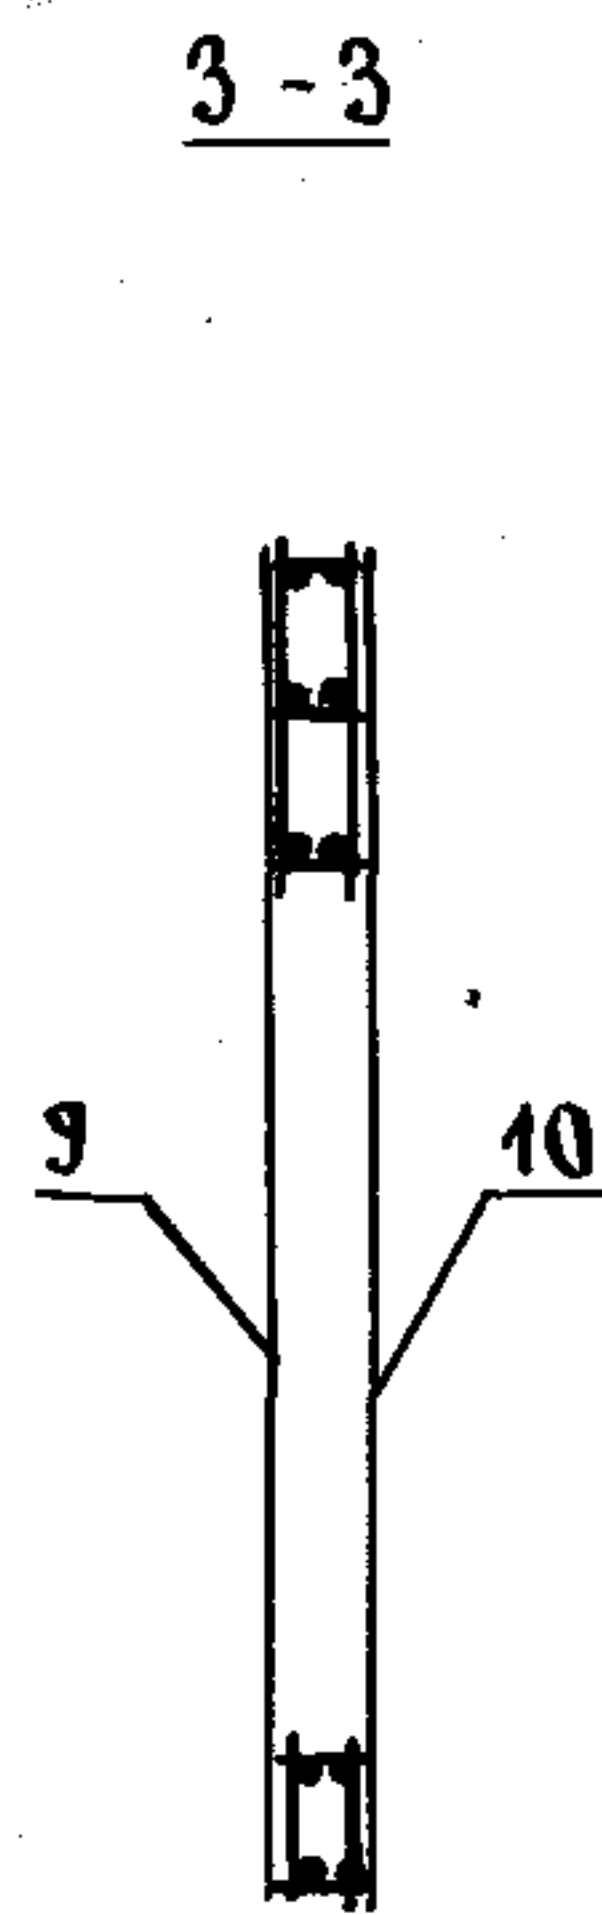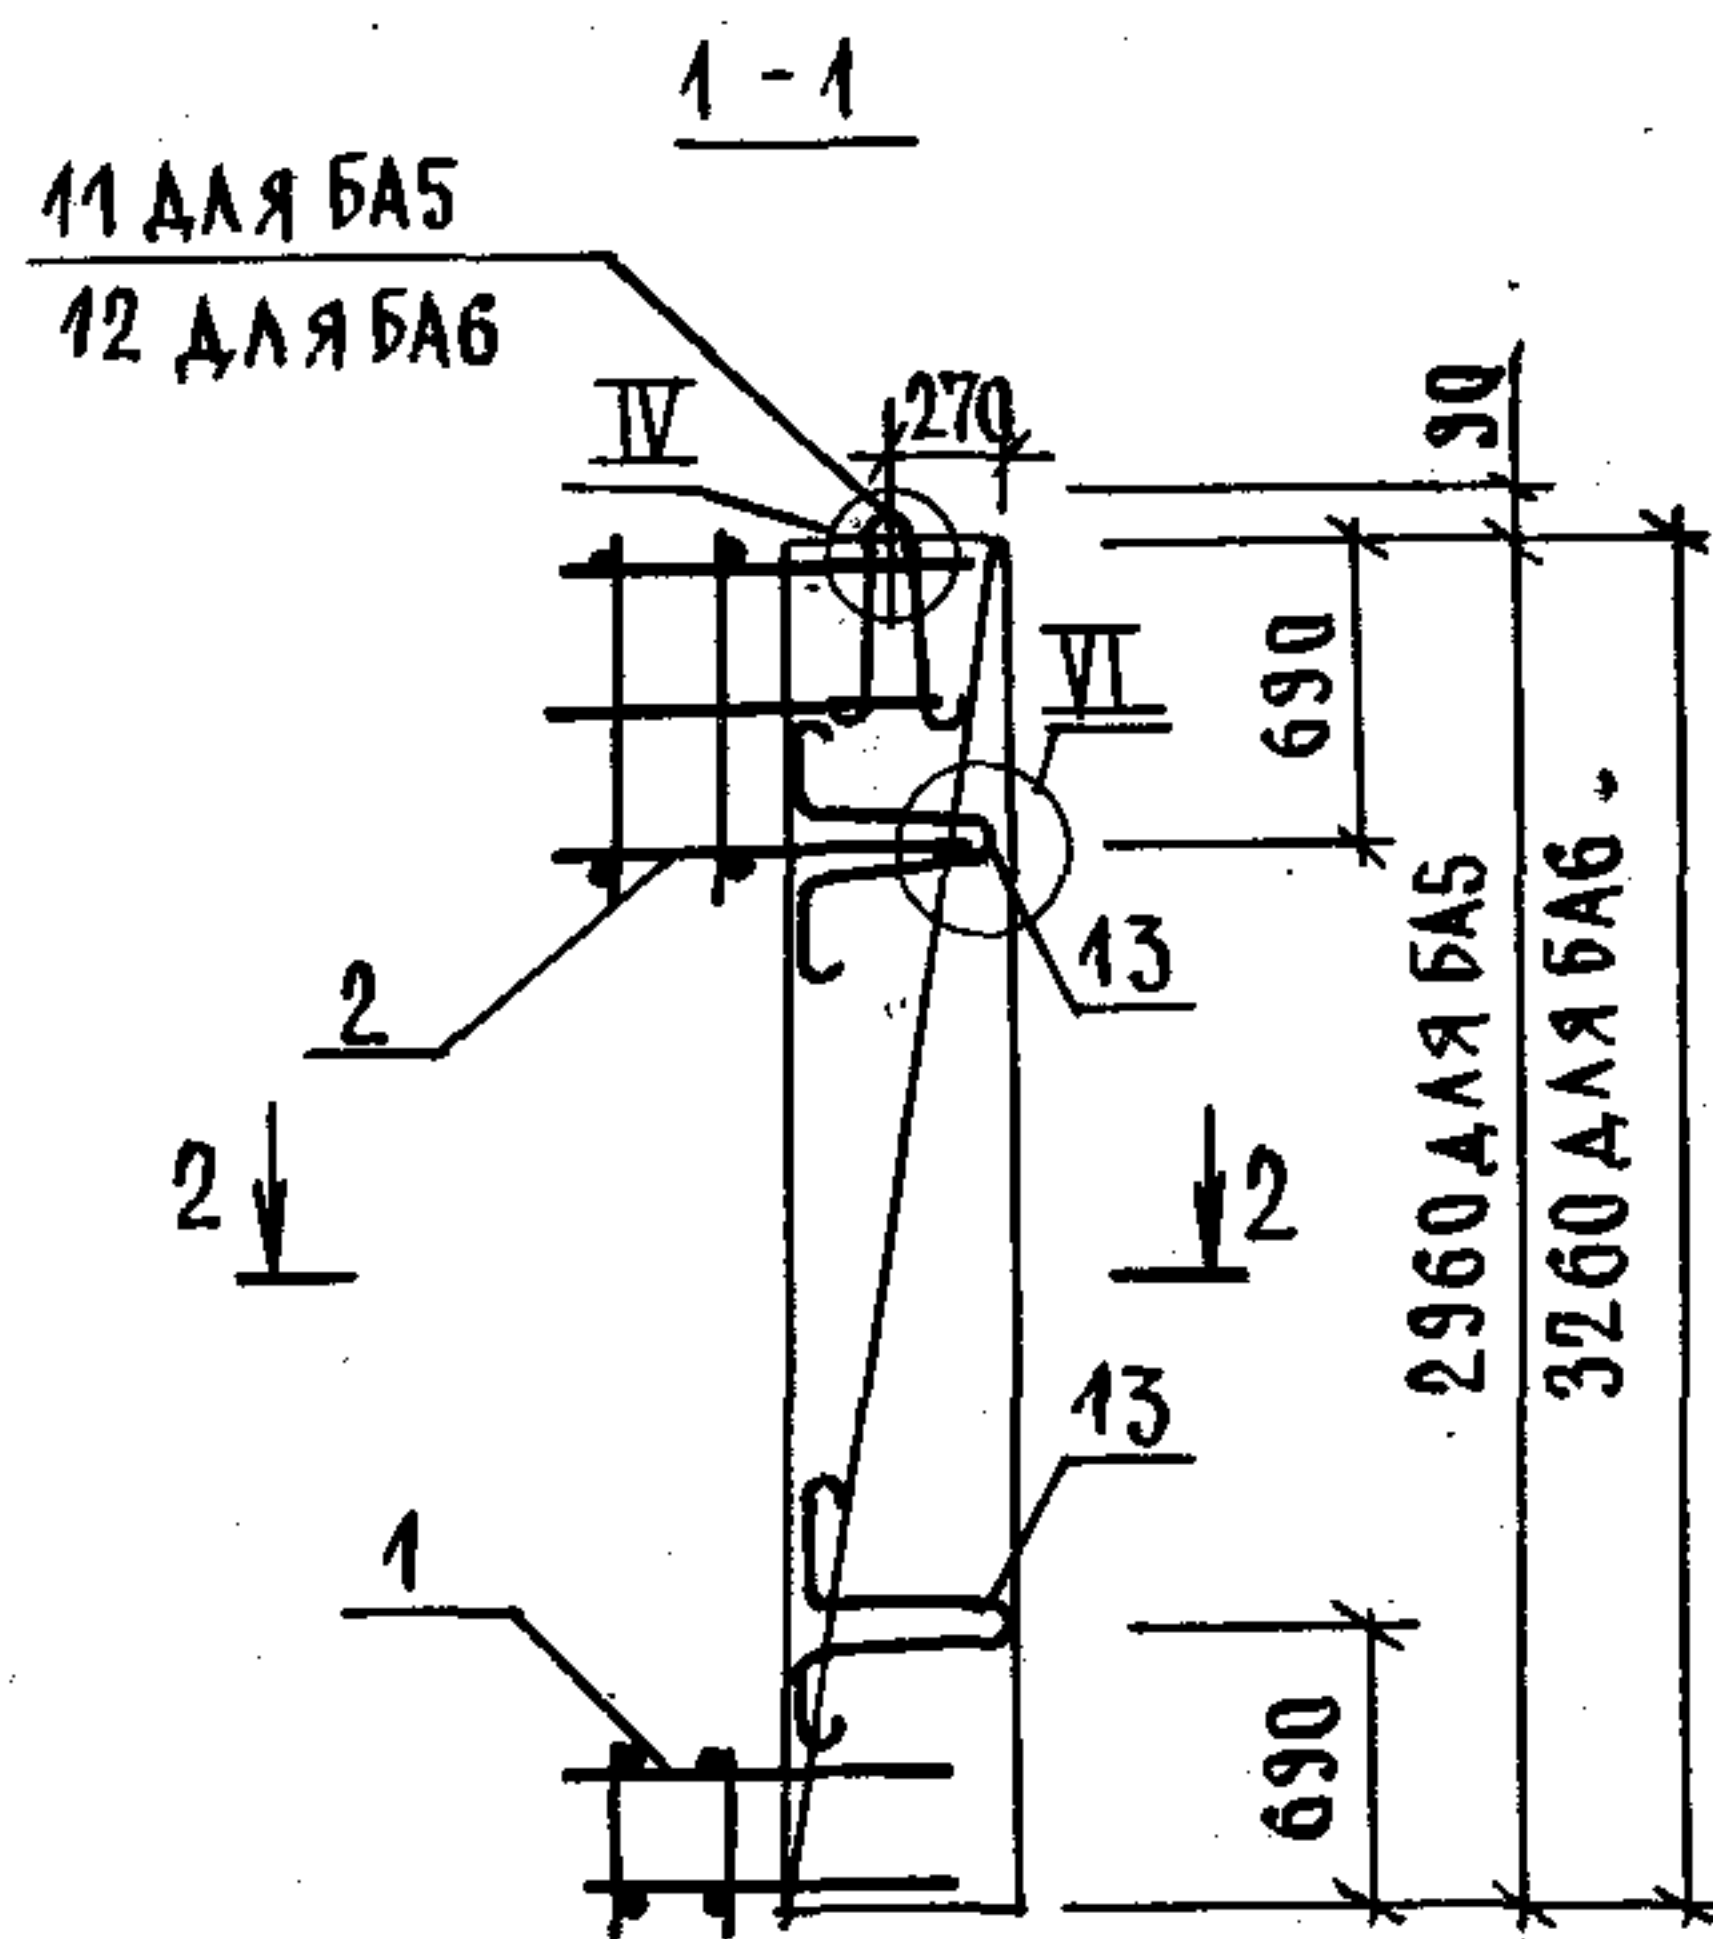



ТЕХНИЧЕСКИЕ ТРЕБОВАНИЯ СМ. 1.089.1-1.2-1-ТТ. -
УЗЛЫ I... VI; VII СМ. 1.089.1-1.2-1-Д.

МАРКА БЛОКА	ПОЗ.	НАИМЕНОВАНИЕ	КОЛ.	ОБОЗНАЧЕНИЕ ДОКУМЕНТА	МАССА БЛОКА, кг
БА5	1	КАРКАС КП1	1	1.089.1-1.2-1-36	63,75
	2	КП25	1	-45	
	3	СЕТКА С126	1	-95	
	4	С124	1	-80	
	5	С125	1		
	6	С131	2		
	7	С130	1	-99	
	8	С129	1	-98	
	9	С128	1	-97	
	10	С127	1	-96	
	11	ПЕТАЯ П1	4	-119	
	13	П4	2	-121	
БА6	1	КАРКАС КП1	1	1.089.1-1.2-1-36	71,23
	2	КП2	1	-37	
	3	СЕТКА С1	1	-51	
	4	С4	1	-52	
	5	С7	1	-53	
	6	С10	2	-54	
	7	С13	1	-55	
	8	С16	1	-56	
	9	С19	1	-57	
	10	С22	1	-58	
	11	ПЕТАЯ П1	3	-119	
	12	П2	2		
	13	П4	1	-121	

ИНВ.Н ПОДЛ. ПОДПИСЬ И ДАТА ВЗАМ.ИНВ.Н

				1.089.1-1.2-1-03		
НАЧ.ОТД.	НОВИЧКОВ		БЛОК АРМАТУРНЫЙ БА5; БА6	СТАДИЯ	ЛИСТ	ЛИСТОВ
Н.КОНТР.	НЕКРИТИН			Р		1
ГИП	НЕКРИТИН			ГИПРОНИИЗДРАВ		
РУК.ГР.	ДОМАКИНА					
ИНЖ.	СОТНИКОВА					


БЛОК АРМАТУРНЫЙ
БА5; БА6

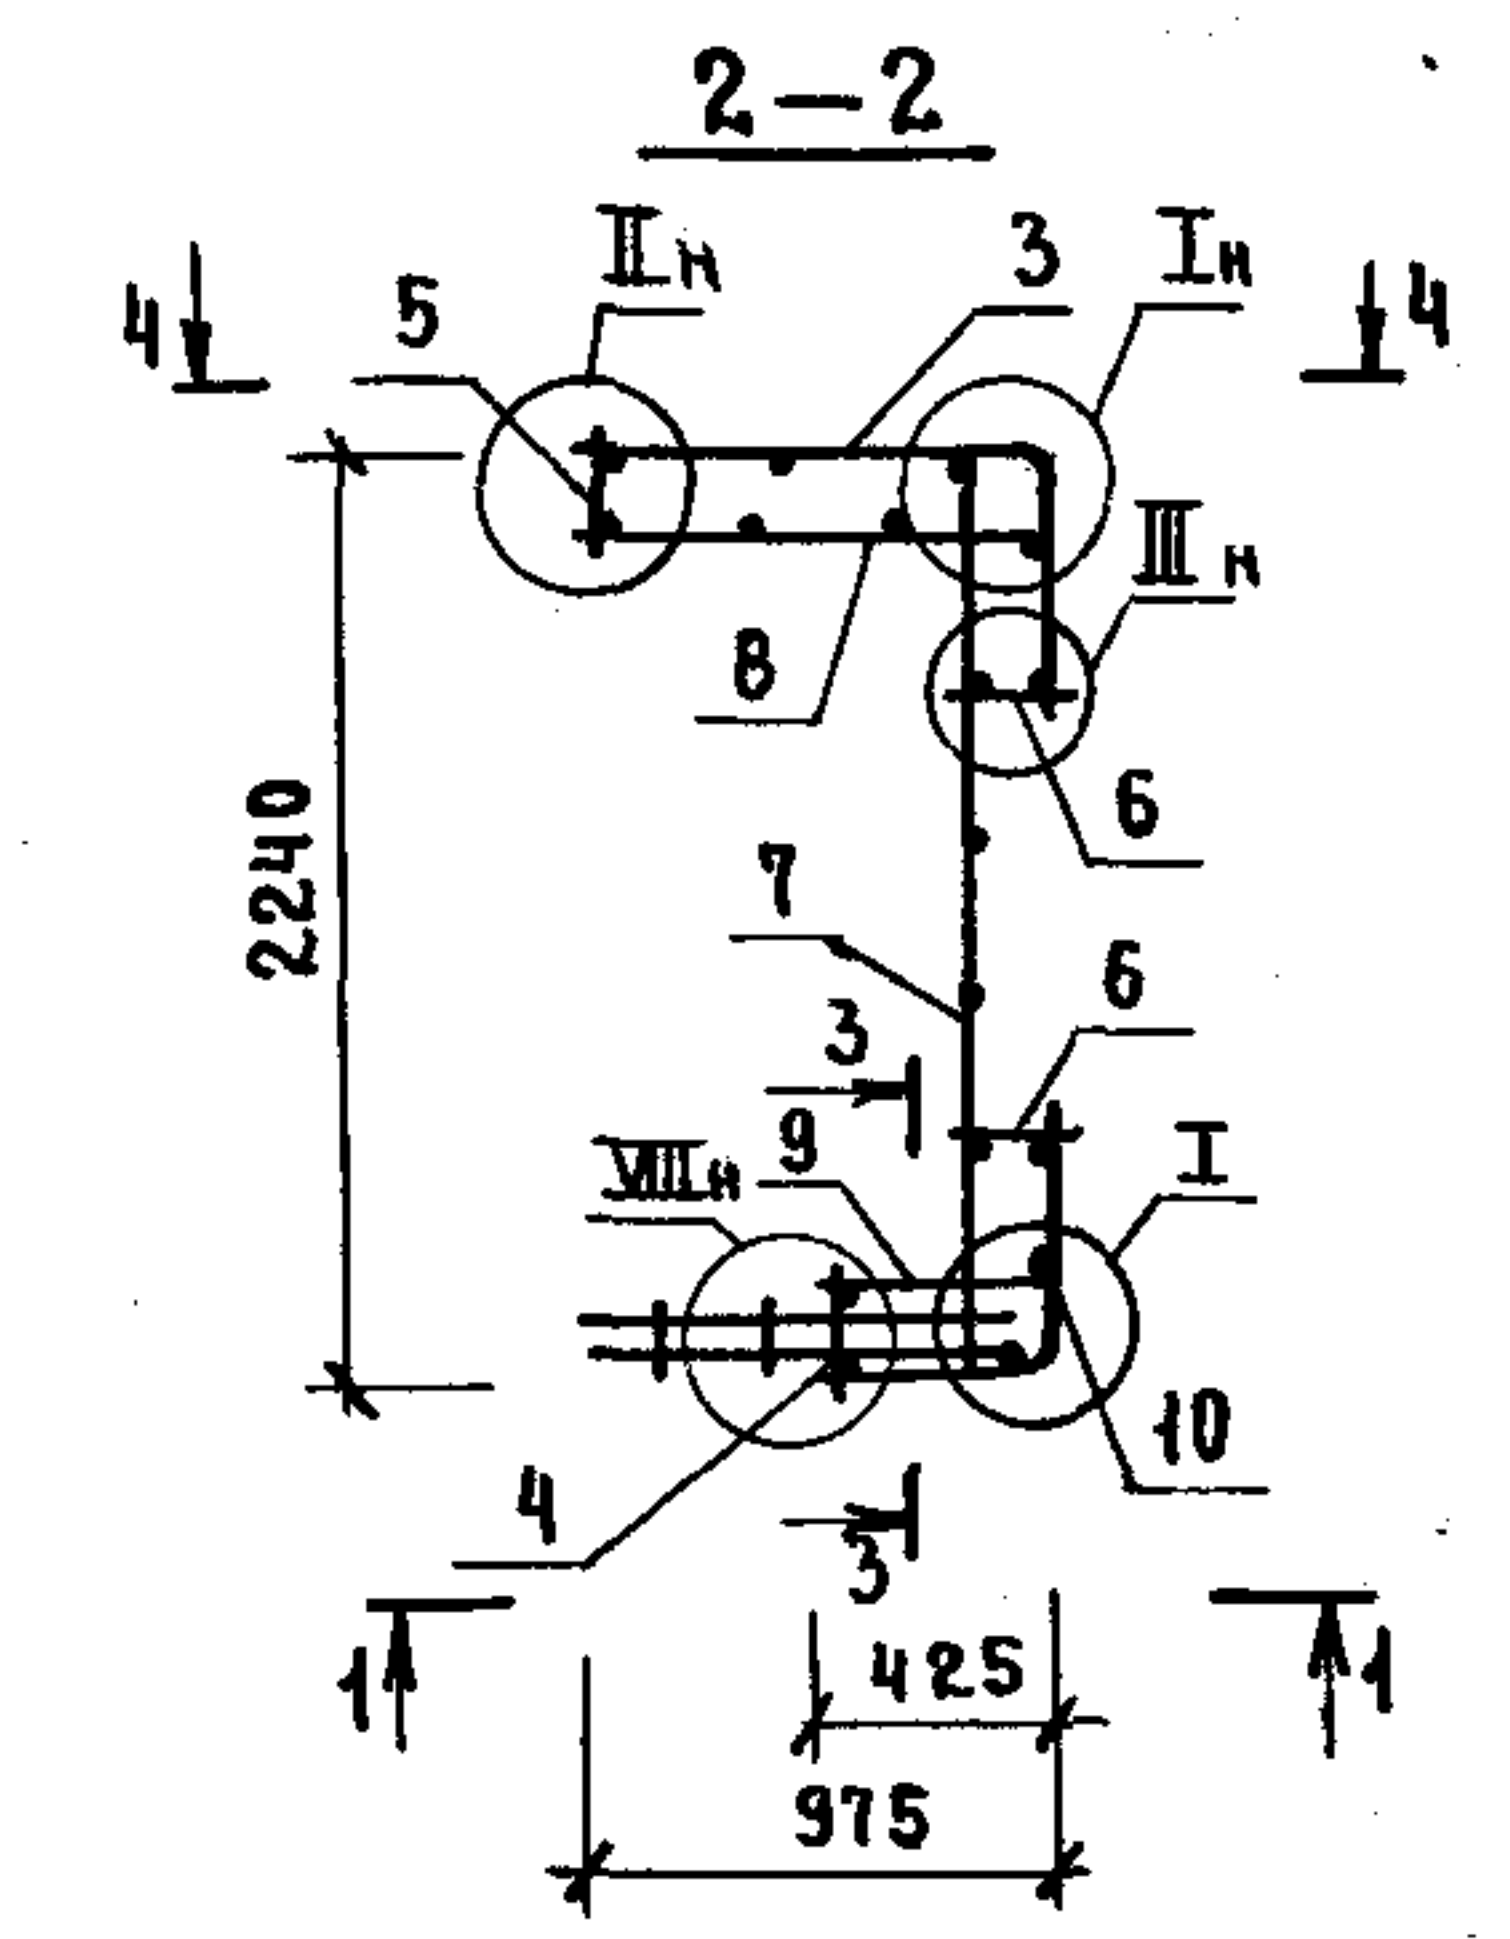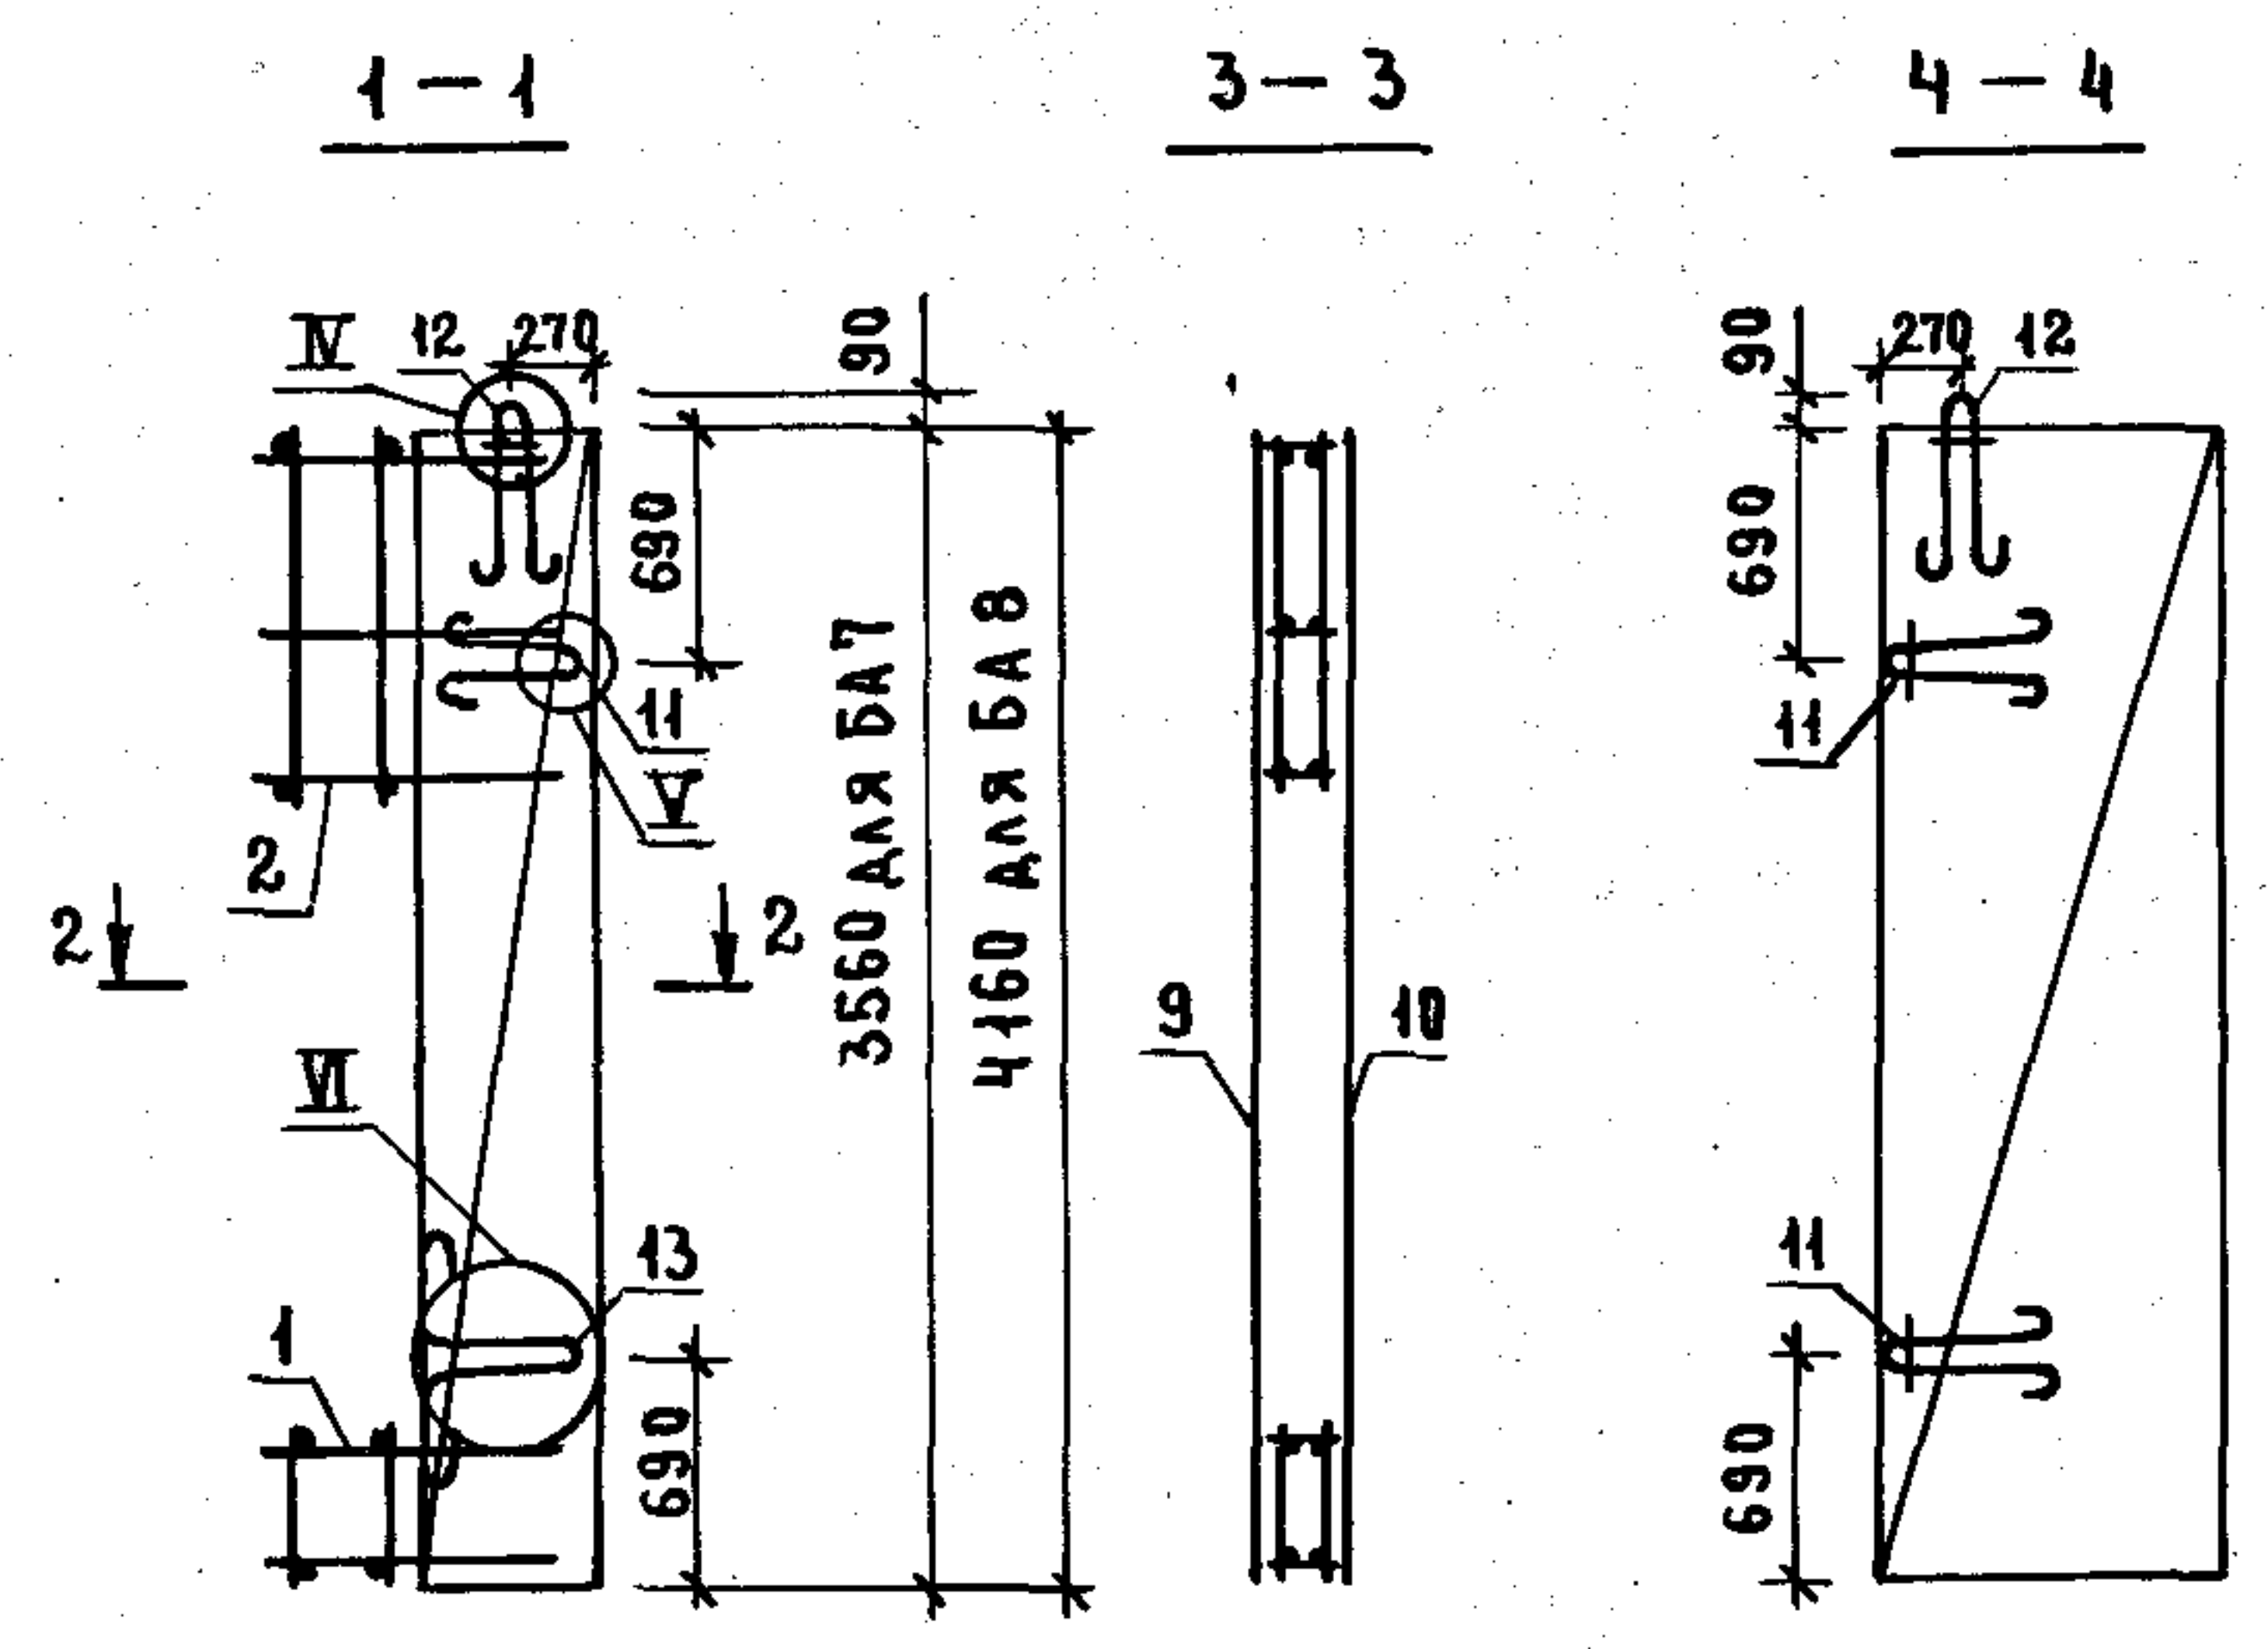

ТЕХНИЧЕСКИЕ ТРЕБОВАНИЯ СМ. 1.089.1-1.2-1-ТТ.
УЗЛЫ I ... VI ; VII СМ. 1.089.1-1.2-1-Д.


МАРКА БЛОКА	Поз.	НАИМЕНОВАНИЕ	КОЛ.	ОБОЗНАЧЕНИЕ ДОКУМЕНТА	МАССА БЛОКА, КГ
БА7	1	КАРКАС КР1	1	1.089.1-1.2-1-36	78,38
	2	КР3	1	-37	
	3	СЕТКА С2	1	-51	
	4	С5	1	-52	
	5	С8	1	-53	
	6	С11	2	-54	
	7	С14	1	-55	
	8	С17	1	-56	
	9	С20	1	-57	
	10	С23	1	-58	
	11	ПЕТАЯ П1	3	-119	
	12	П2	2		
	13	П4	1	-121	
БА8	1	КАРКАС КР1	1	1.089.1-1.2-1-36	90,06
	2	КР4	1	-37	
	3	СЕТКА С3	1	-51	
	4	С6	1	-52	
	5	С9	1	-53	
	6	С12	2	-54	
	7	С15	1	-55	
	8	С18	1	-56	
	9	С21	1	-57	
	10	С24	1	-58	
	11	ПЕТАЯ П1	3	-119	
	12	П2	2		
	13	П4	1	-121	

				1. 089.1 -1. 2 -1-04		
НАЧ.ОТД.	НОВИЧКОВ	19	БЛОК АРМАТУРНЫЙ БА7; БА8	СТАДИЯ	ЛИСТ	ЛИСТОВ
Н.КОНТР.	НЕКРИТИН	19		Р		1
ГИП	НЕКРИТИН	19		ГИПРОНИИ ЗДРАВ		
РУК.ГР.	ДОМАХИНА	20				
ИНЖ.	СОТНИКОВА	Сот				

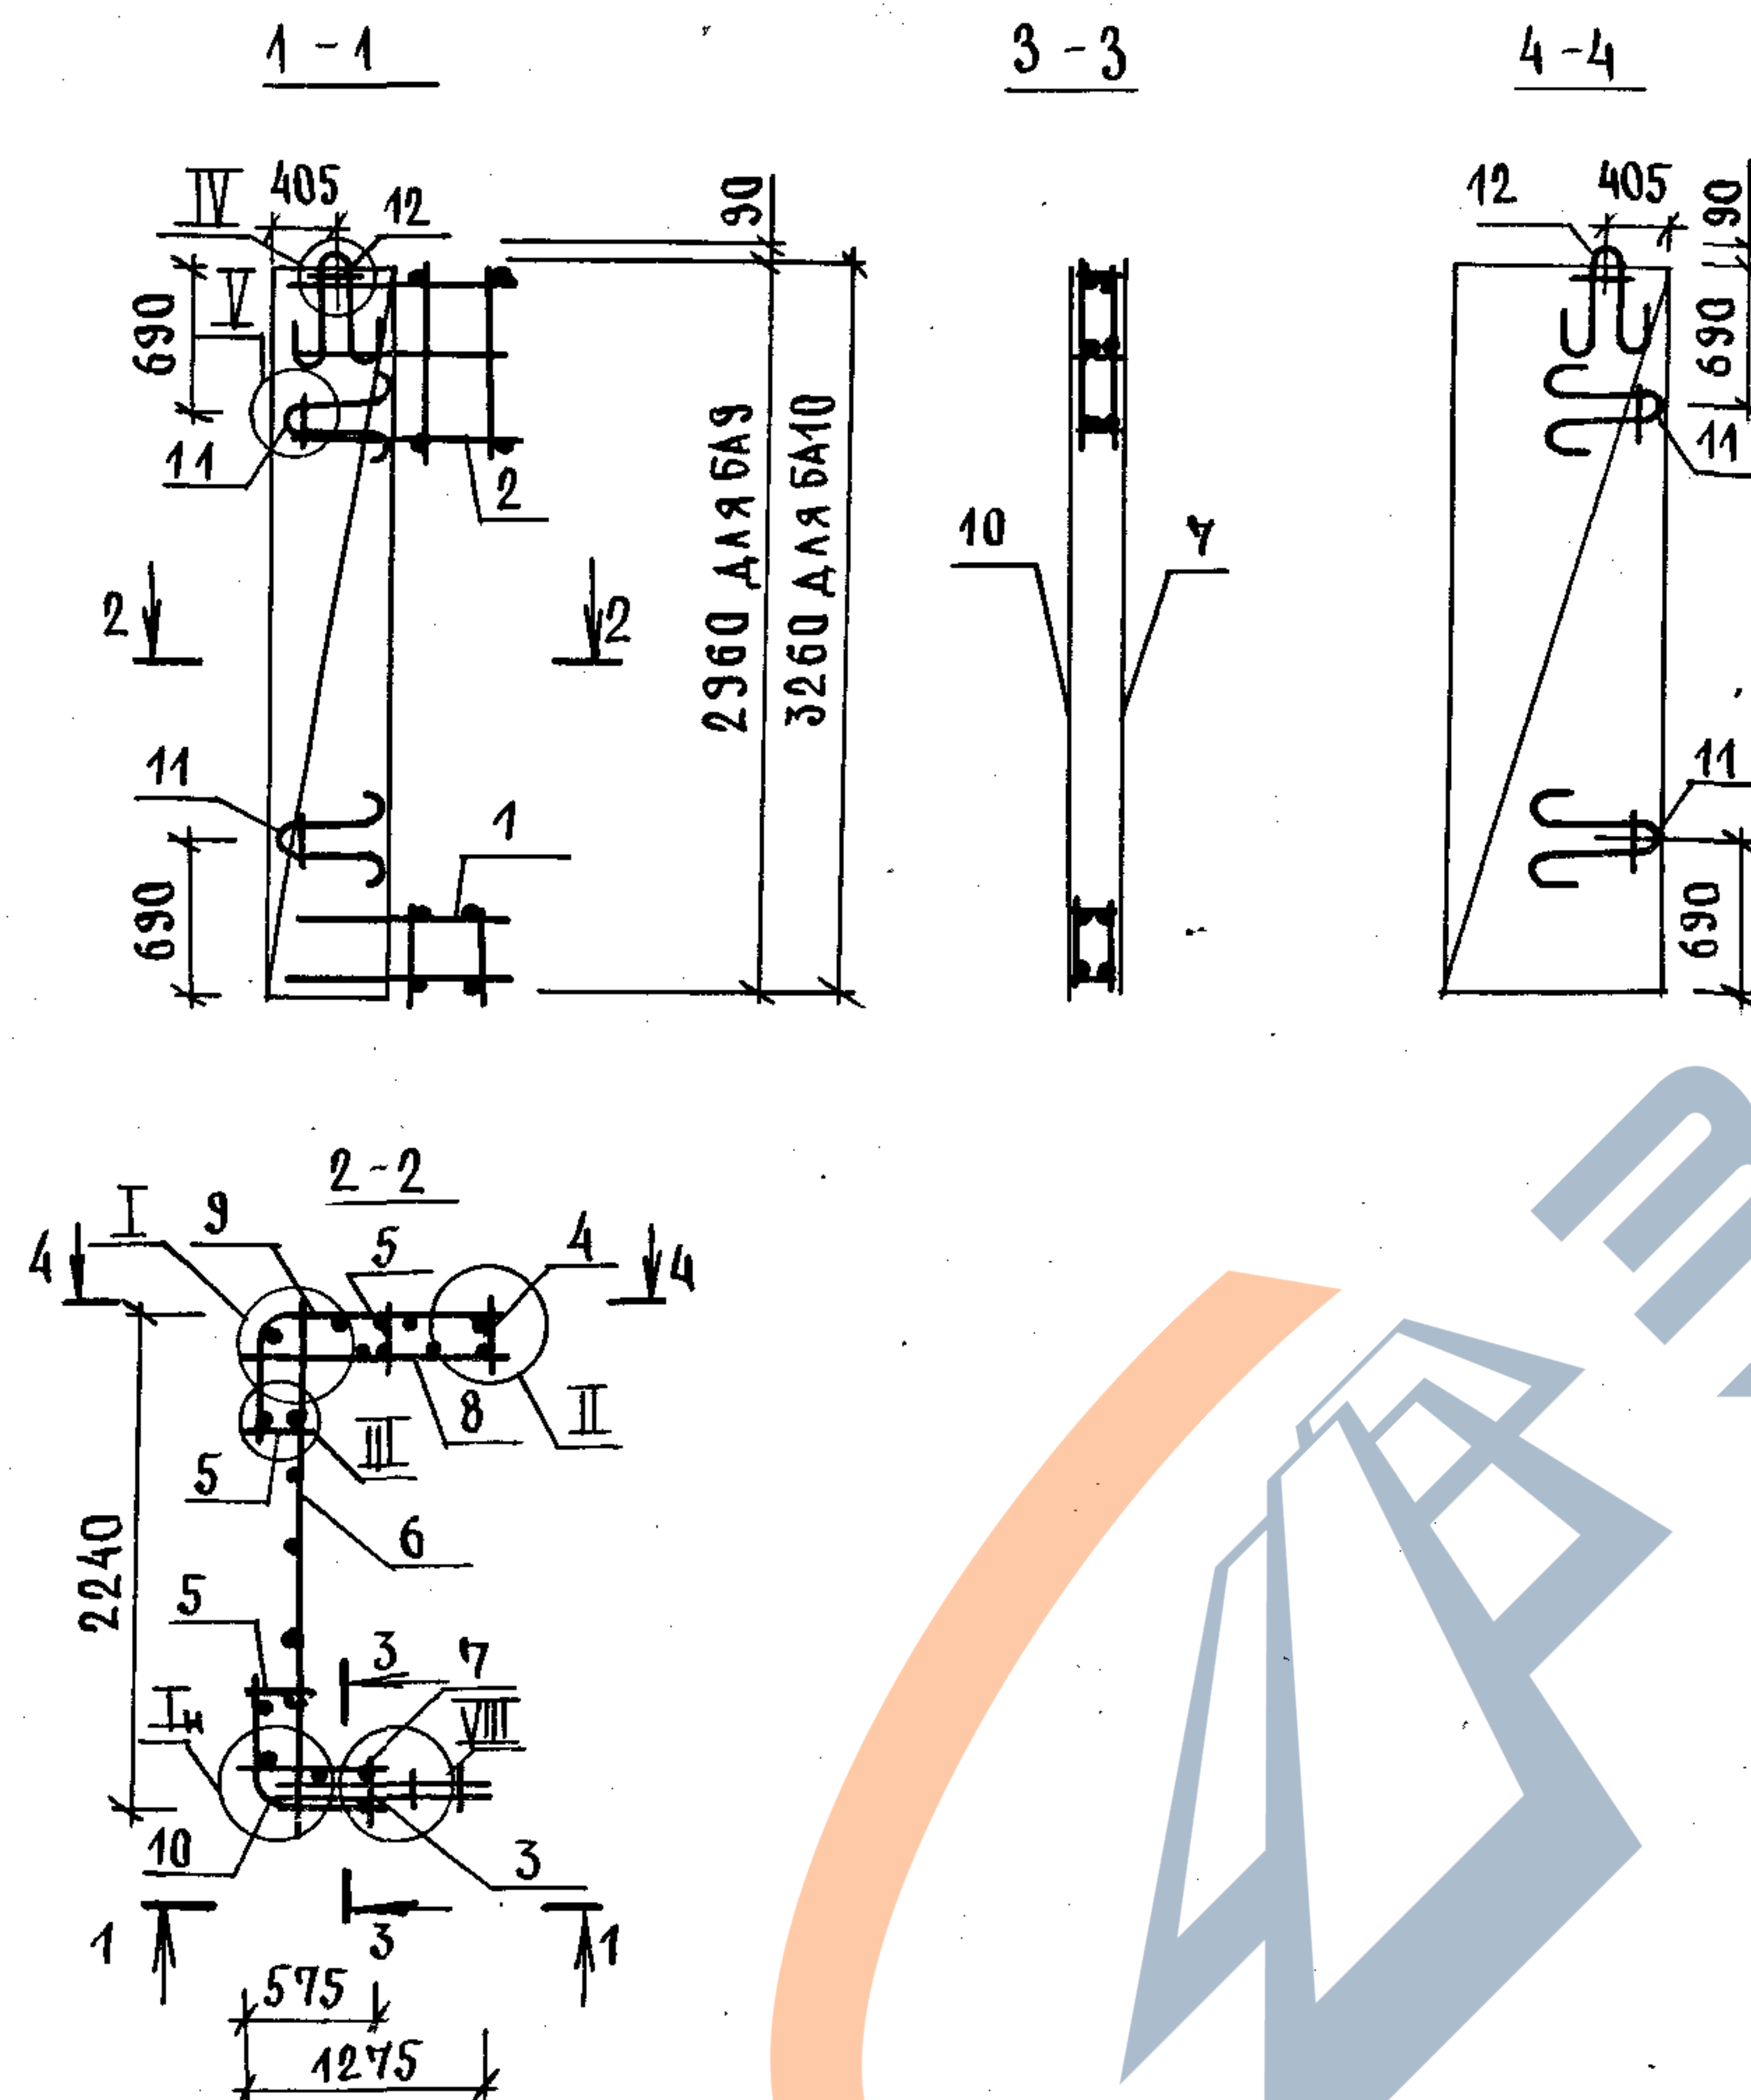

ТЕХНИЧЕСКИЕ ТРЕБОВАНИЯ СМ. 1.089.1-1.2-1-ТТ.
УЗЛЫ I... VIII СМ. 1.089.1-1.2-1-Д.



				1.089.1-1.2-1-05		
НАЧ.ОТД.	НОВИЧКОВ	<i>В</i>	БЛОК АРМАТУРНЫЙ БА9; БА10	СТАДИЯ	ЛИСТ	ЛИСТОВ
Н.КОНТР.	НЕКРИТИН	<i>В</i>		Р		1
ГИП	НЕКРИТИН	<i>В</i>		ГИПРОНИИЗДРАВ		
РУК.ГР.	ДОМАХИНА	<i>В</i>				
ИНЖ.	ГОТНИКОВА	<i>В</i>				

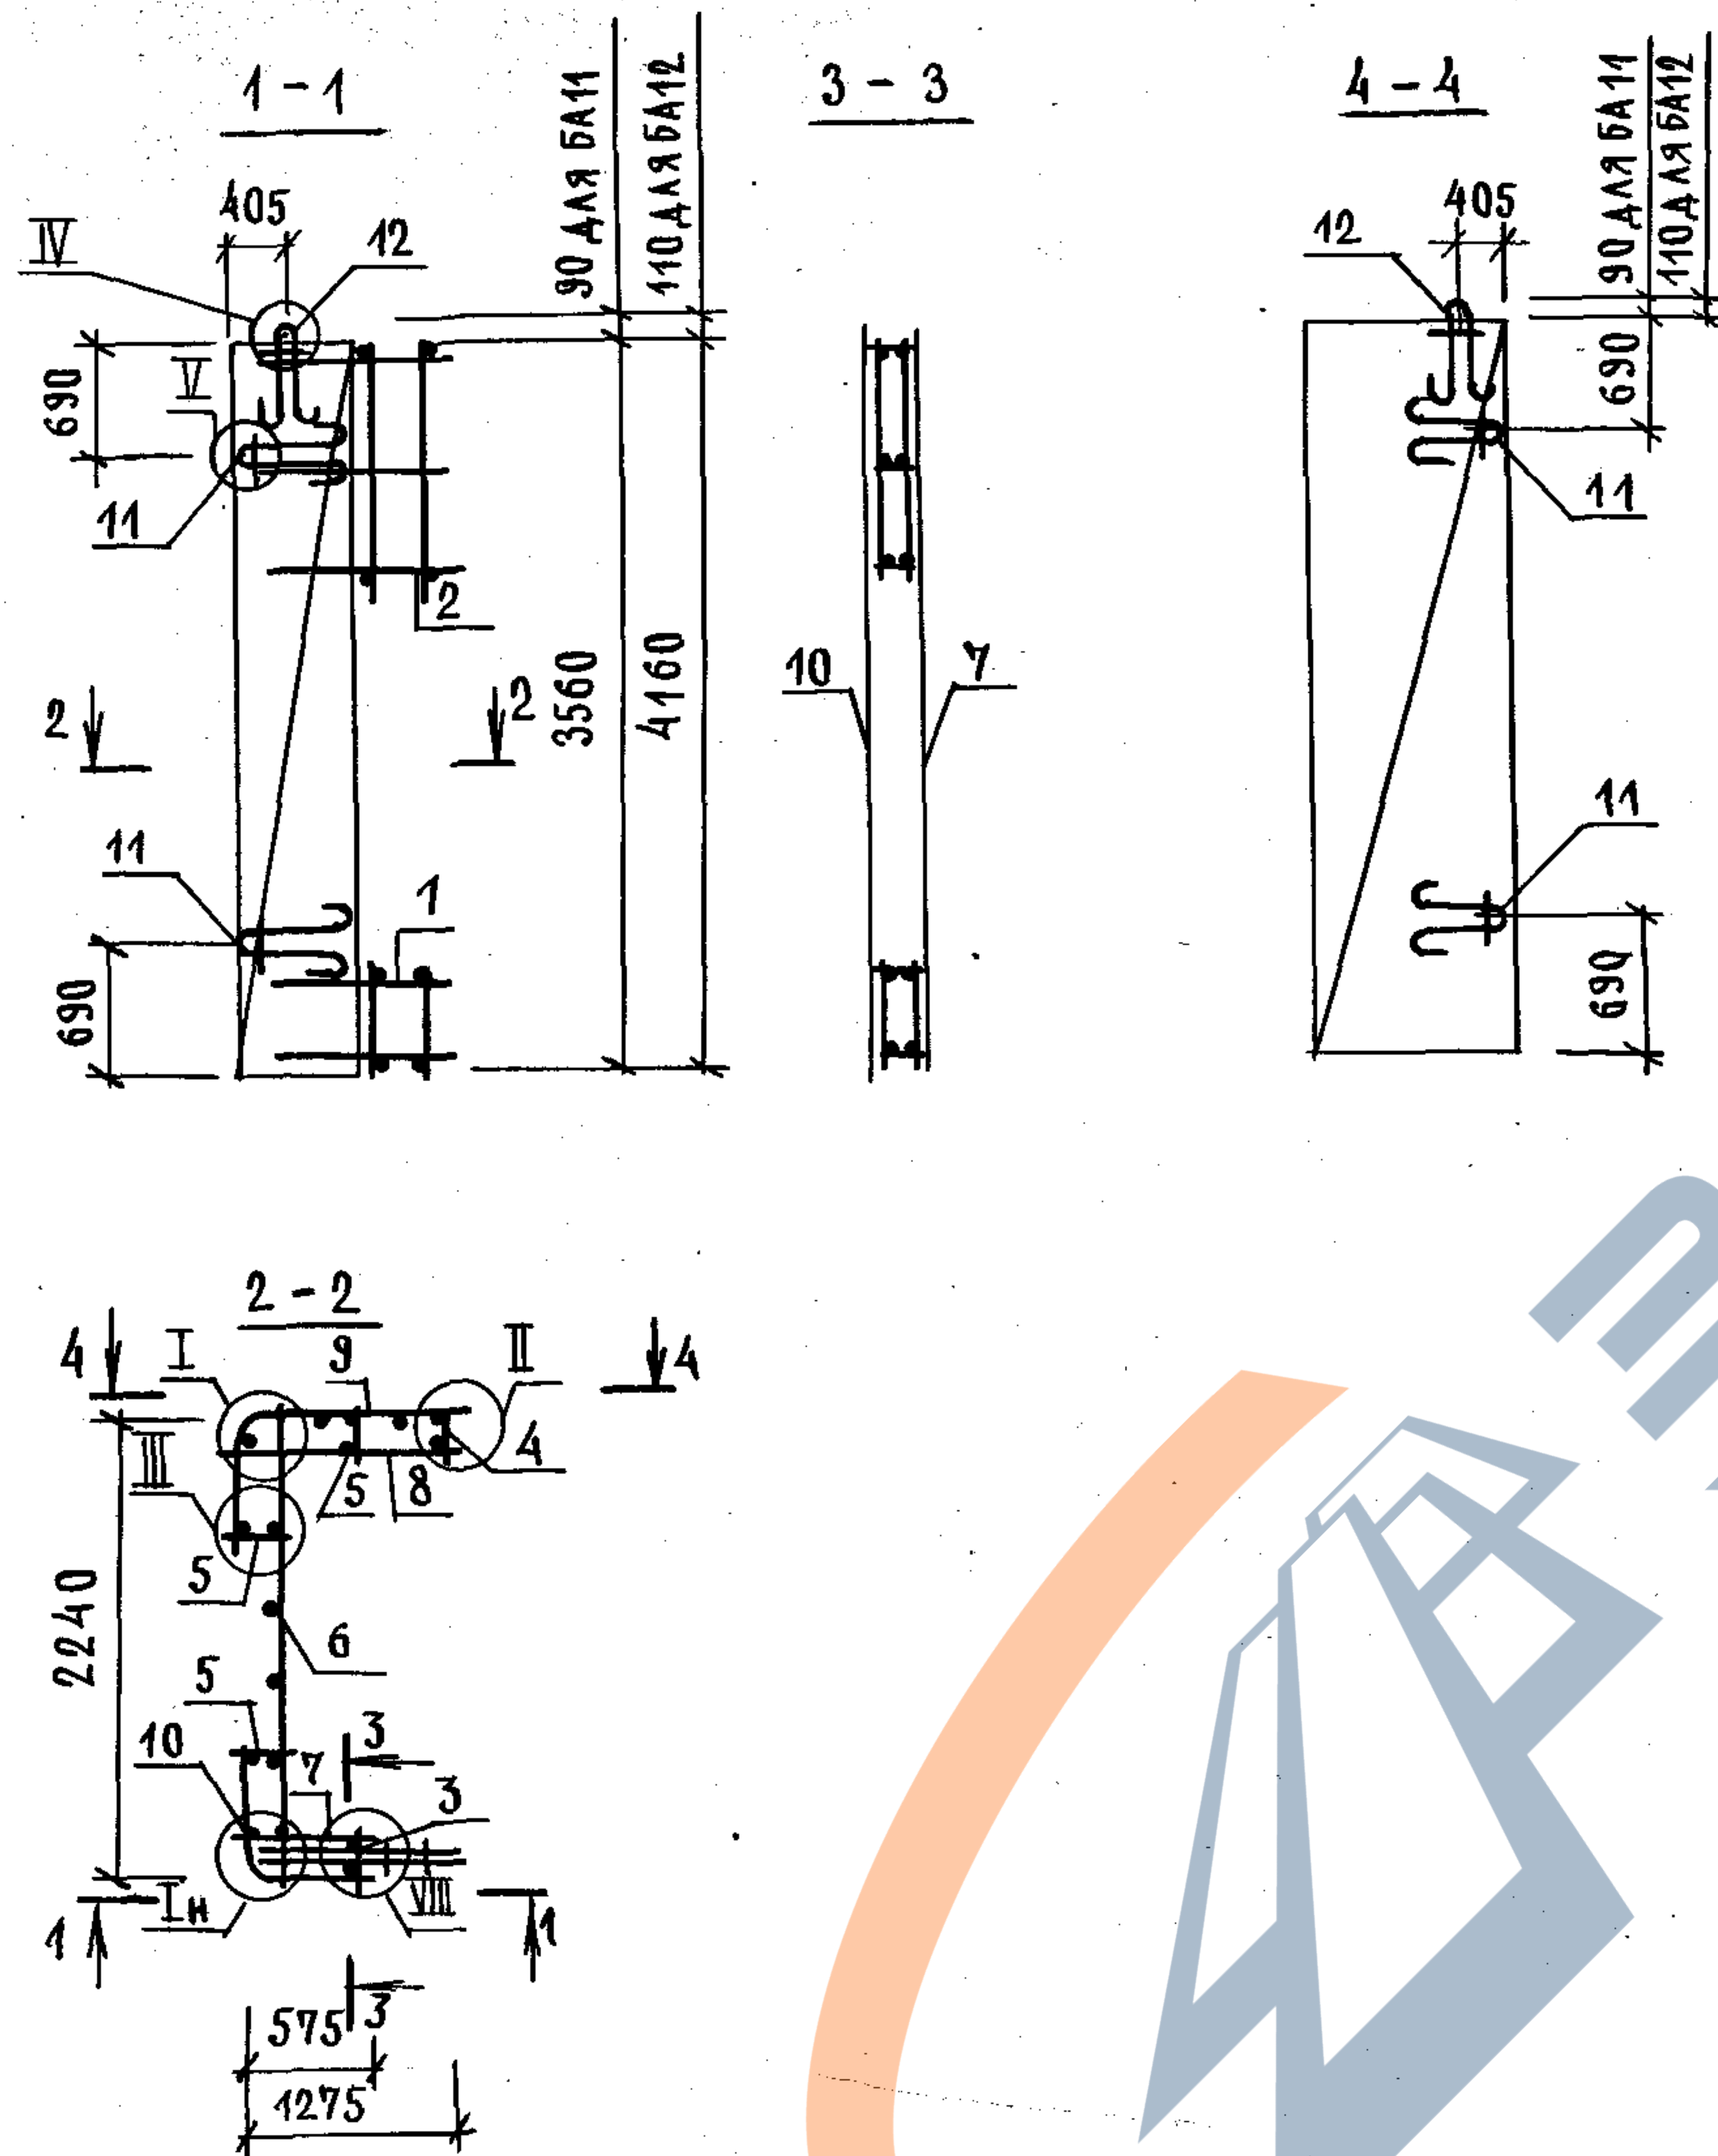

ТЕХНИЧЕСКИЕ ТРЕБОВАНИЯ СМ. 1.089.1-1.2-1-ТТ.
УЗЛЫ I... VIII СМ. 1.089.1-1.2-1-Д.

МАРКА БЛОКА	ПОЗ.	НАИМЕНОВАНИЕ	КОЛ.	ОБОЗНАЧЕНИЕ ДОКУМЕНТА	МАССА БЛОКА, КГ
БА11	1	КАРКАС КП5	1	1.089.1-1.2-1 - 38	92,82
	2	КП7	1	-39	
	3	СЕТКА С5	1	-52	
	4	С8	1	-53	
	5	С11	3	-54	
	6	С14	1	-55	
	7	С26	1	-59	
	8	С29	1	-60	
	9	С32	1	-61	
	10	С35	1	-62	
	11	ПЕЛЯ П1	4	-119	
	12	П2	4	-119	
БА12	1	КАРКАС КП5	1	1.089.1 -1.2-1 - 38	109,44
	2	КП8	1	-39	
	3	СЕТКА С6	1	-52	
	4	С9	1	-53	
	5	С12	3	-54	
	6	С15	1	-55	
	7	С27	1	-59	
	8	С30	1	-60	
	9	С33	1	-61	
	10	С36	1	-62	
	11	ПЕЛЯ П1	4	-119	
	12	П3	2	-120	

				1.089-1-1.2-1-06			
НАЧ.ОТД.	НОВИЧКОВ	де		БЛОК АРМАТУРНЫЙ БА11; БА12	СТАДИЯ	ЛИСТ	ЛИСТОВ
Н.КОНТ.	НЕКРИТИН	де			Р		1
ГИП	НЕКРИТИН	де			ГИПРОНИИЗДРАВ		
РУК.ГР.	ДОМАХИНА	де					
ИНЖ.	БОТНИКОВА	соч					

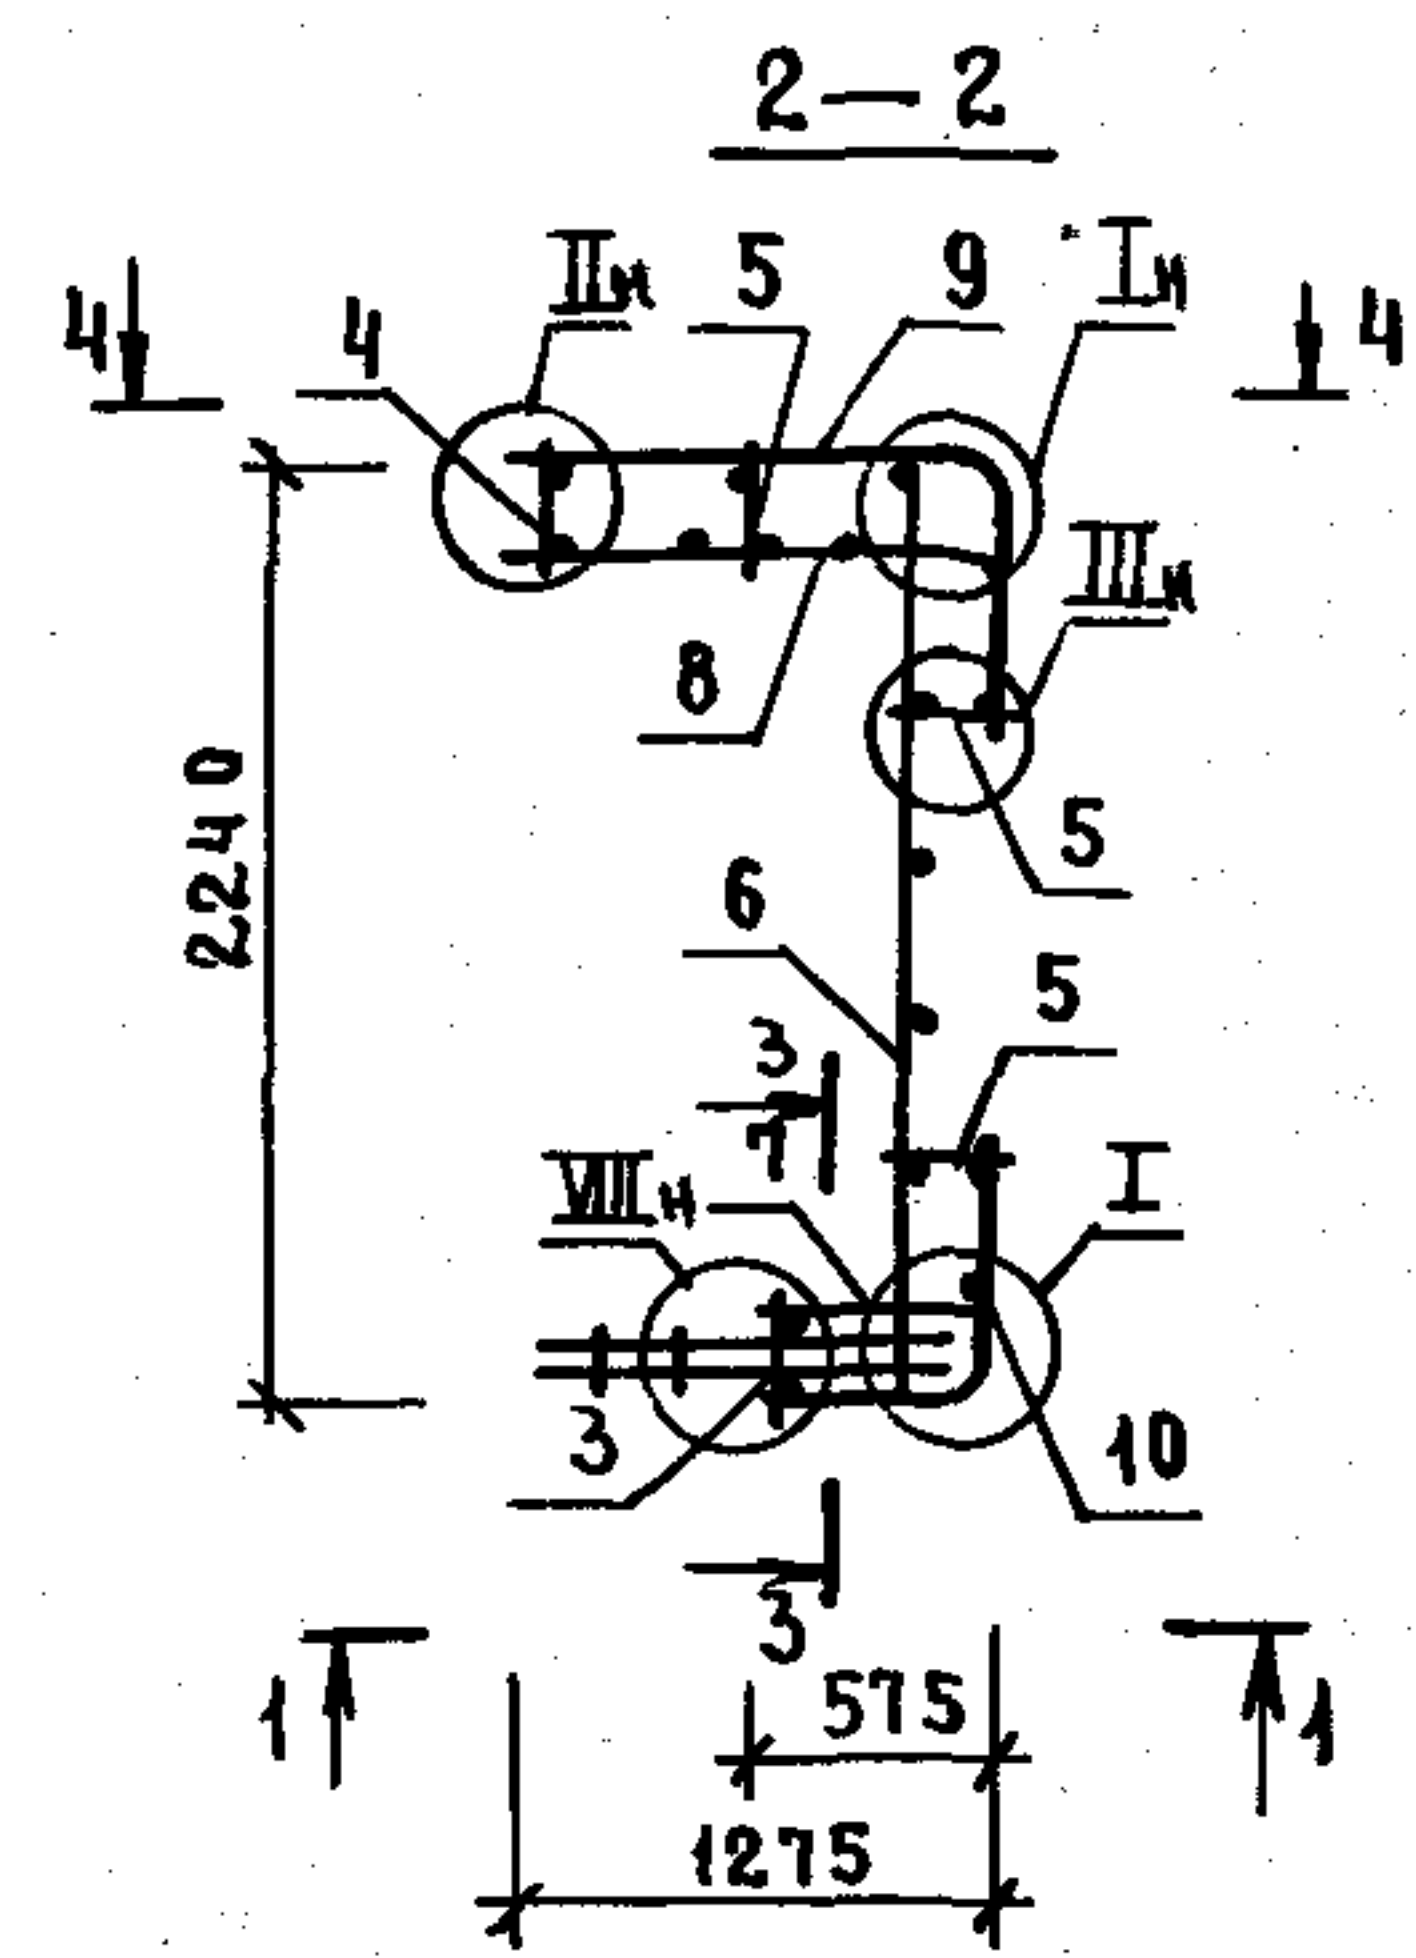
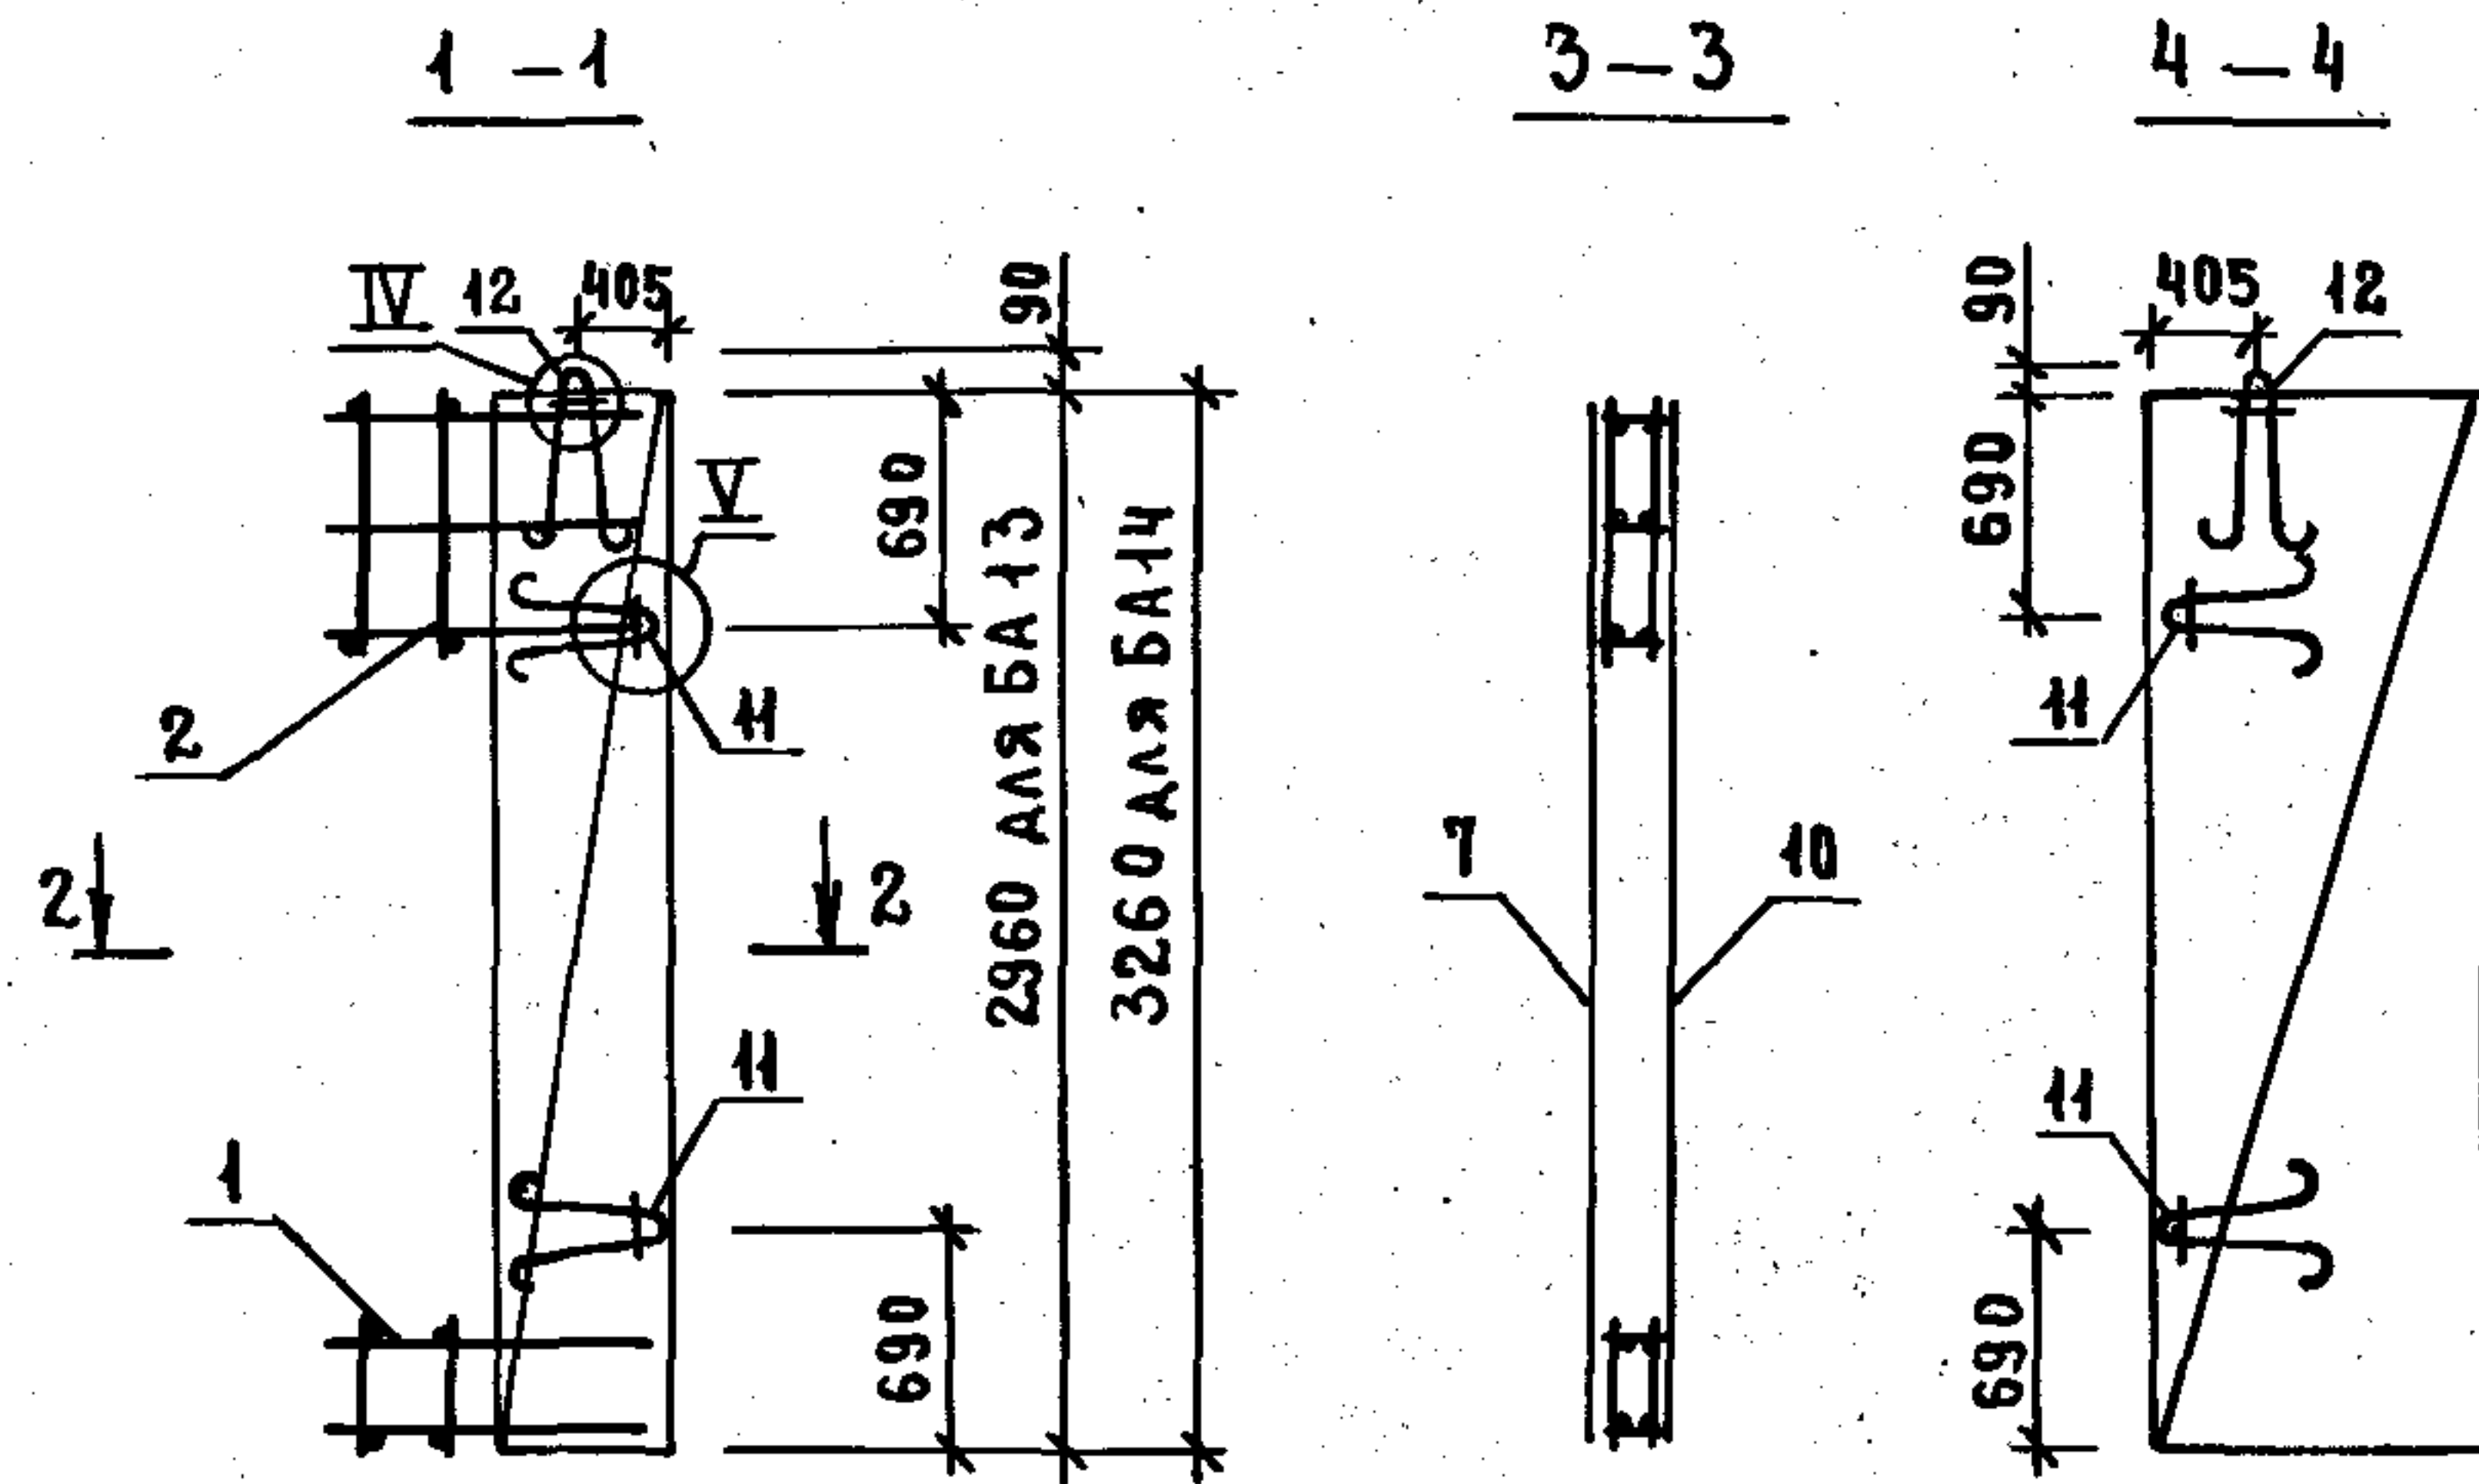


ТЕХНИЧЕСКИЕ ТРЕБОВАНИЯ СМ. 1.089.1-1.2-1-ТТ.
УЗЛЫ I...V; VIII СМ. 1.089.1-1.2-1-Д.

МАРКА БЛОКА	Поз.	НАИМЕНОВАНИЕ	КОЛ.	ОБОЗНАЧЕНИЕ ДОКУМЕНТА	МАССА БЛОКА, КГ
БА13	1	КАРКАС КР5	1	1.089.1-1.2-1-38	77,75
	2	КР26	1	-46	
	3	СЕТКА С124	1	-80	
	4	С125	1		
	5	С131	3		
	6	С130	1	-99	
	7	С134	1	-400	
	8	С135	1	-98	
	9	С132	1	-95	
	10	С133	1		
	11	ПЕТАЯ П1	4	-119	
	12	П2	2		
БА14	1	КАРКАС КР5	1	1.089.1-1.2-1-38	84,88
	2	КР6	1	-39	
	3	СЕТКА С4	1	-52	
	4	С7	1	-53	
	5	С10	3	-54	
	6	С13	1	-55	
	7	С25	1	-59	
	8	С28	1	-60	
	9	С31	1	-61	
	10	С34	1	-62	
	11	ПЕТАЯ П1	4	-119	
	12	П2	2		

				1.089.1-1.2-1-07			
ИЗМ.ОТД.	НОВИЧКОВ			БЛОК АРМАТУРНЫЙ БА13; БА14	СТАДИЯ	ЛИСТ	ЛИСТОВ
И.КОНТР.	НЕКРИТИН				Р		1
ГИП	НЕКРИТИН				ГИПРОНИИ ЗДРАВ		
РУК.ГР.	ДОМАХИНА						
ИНЖ.	СОТНИКОВА						





ИНВ. № ПОДПИСЬ НАСТА ВЗАМ. ИНВ. №

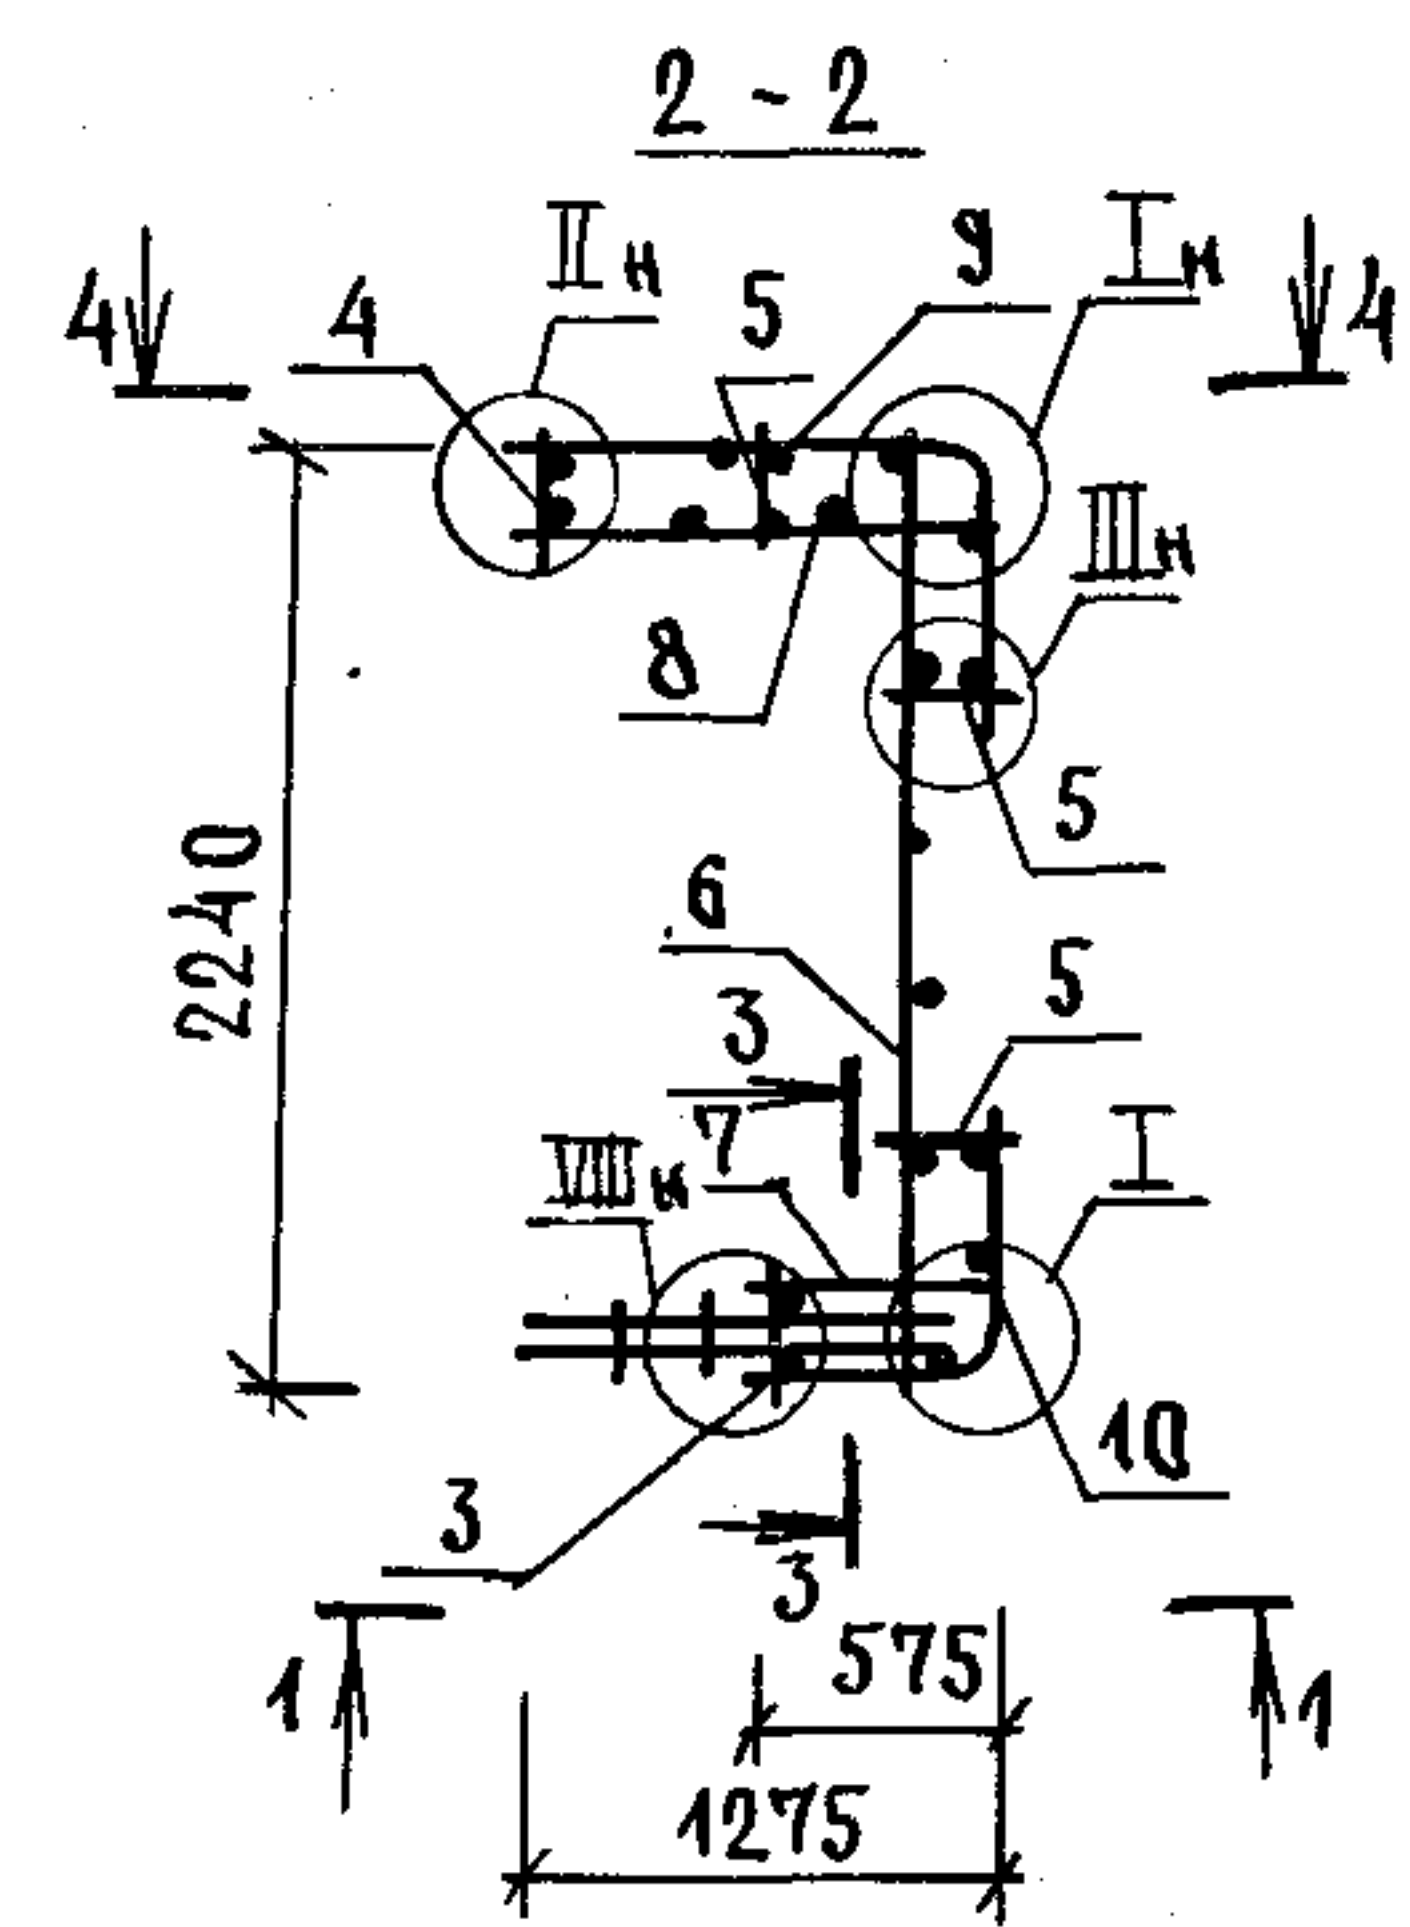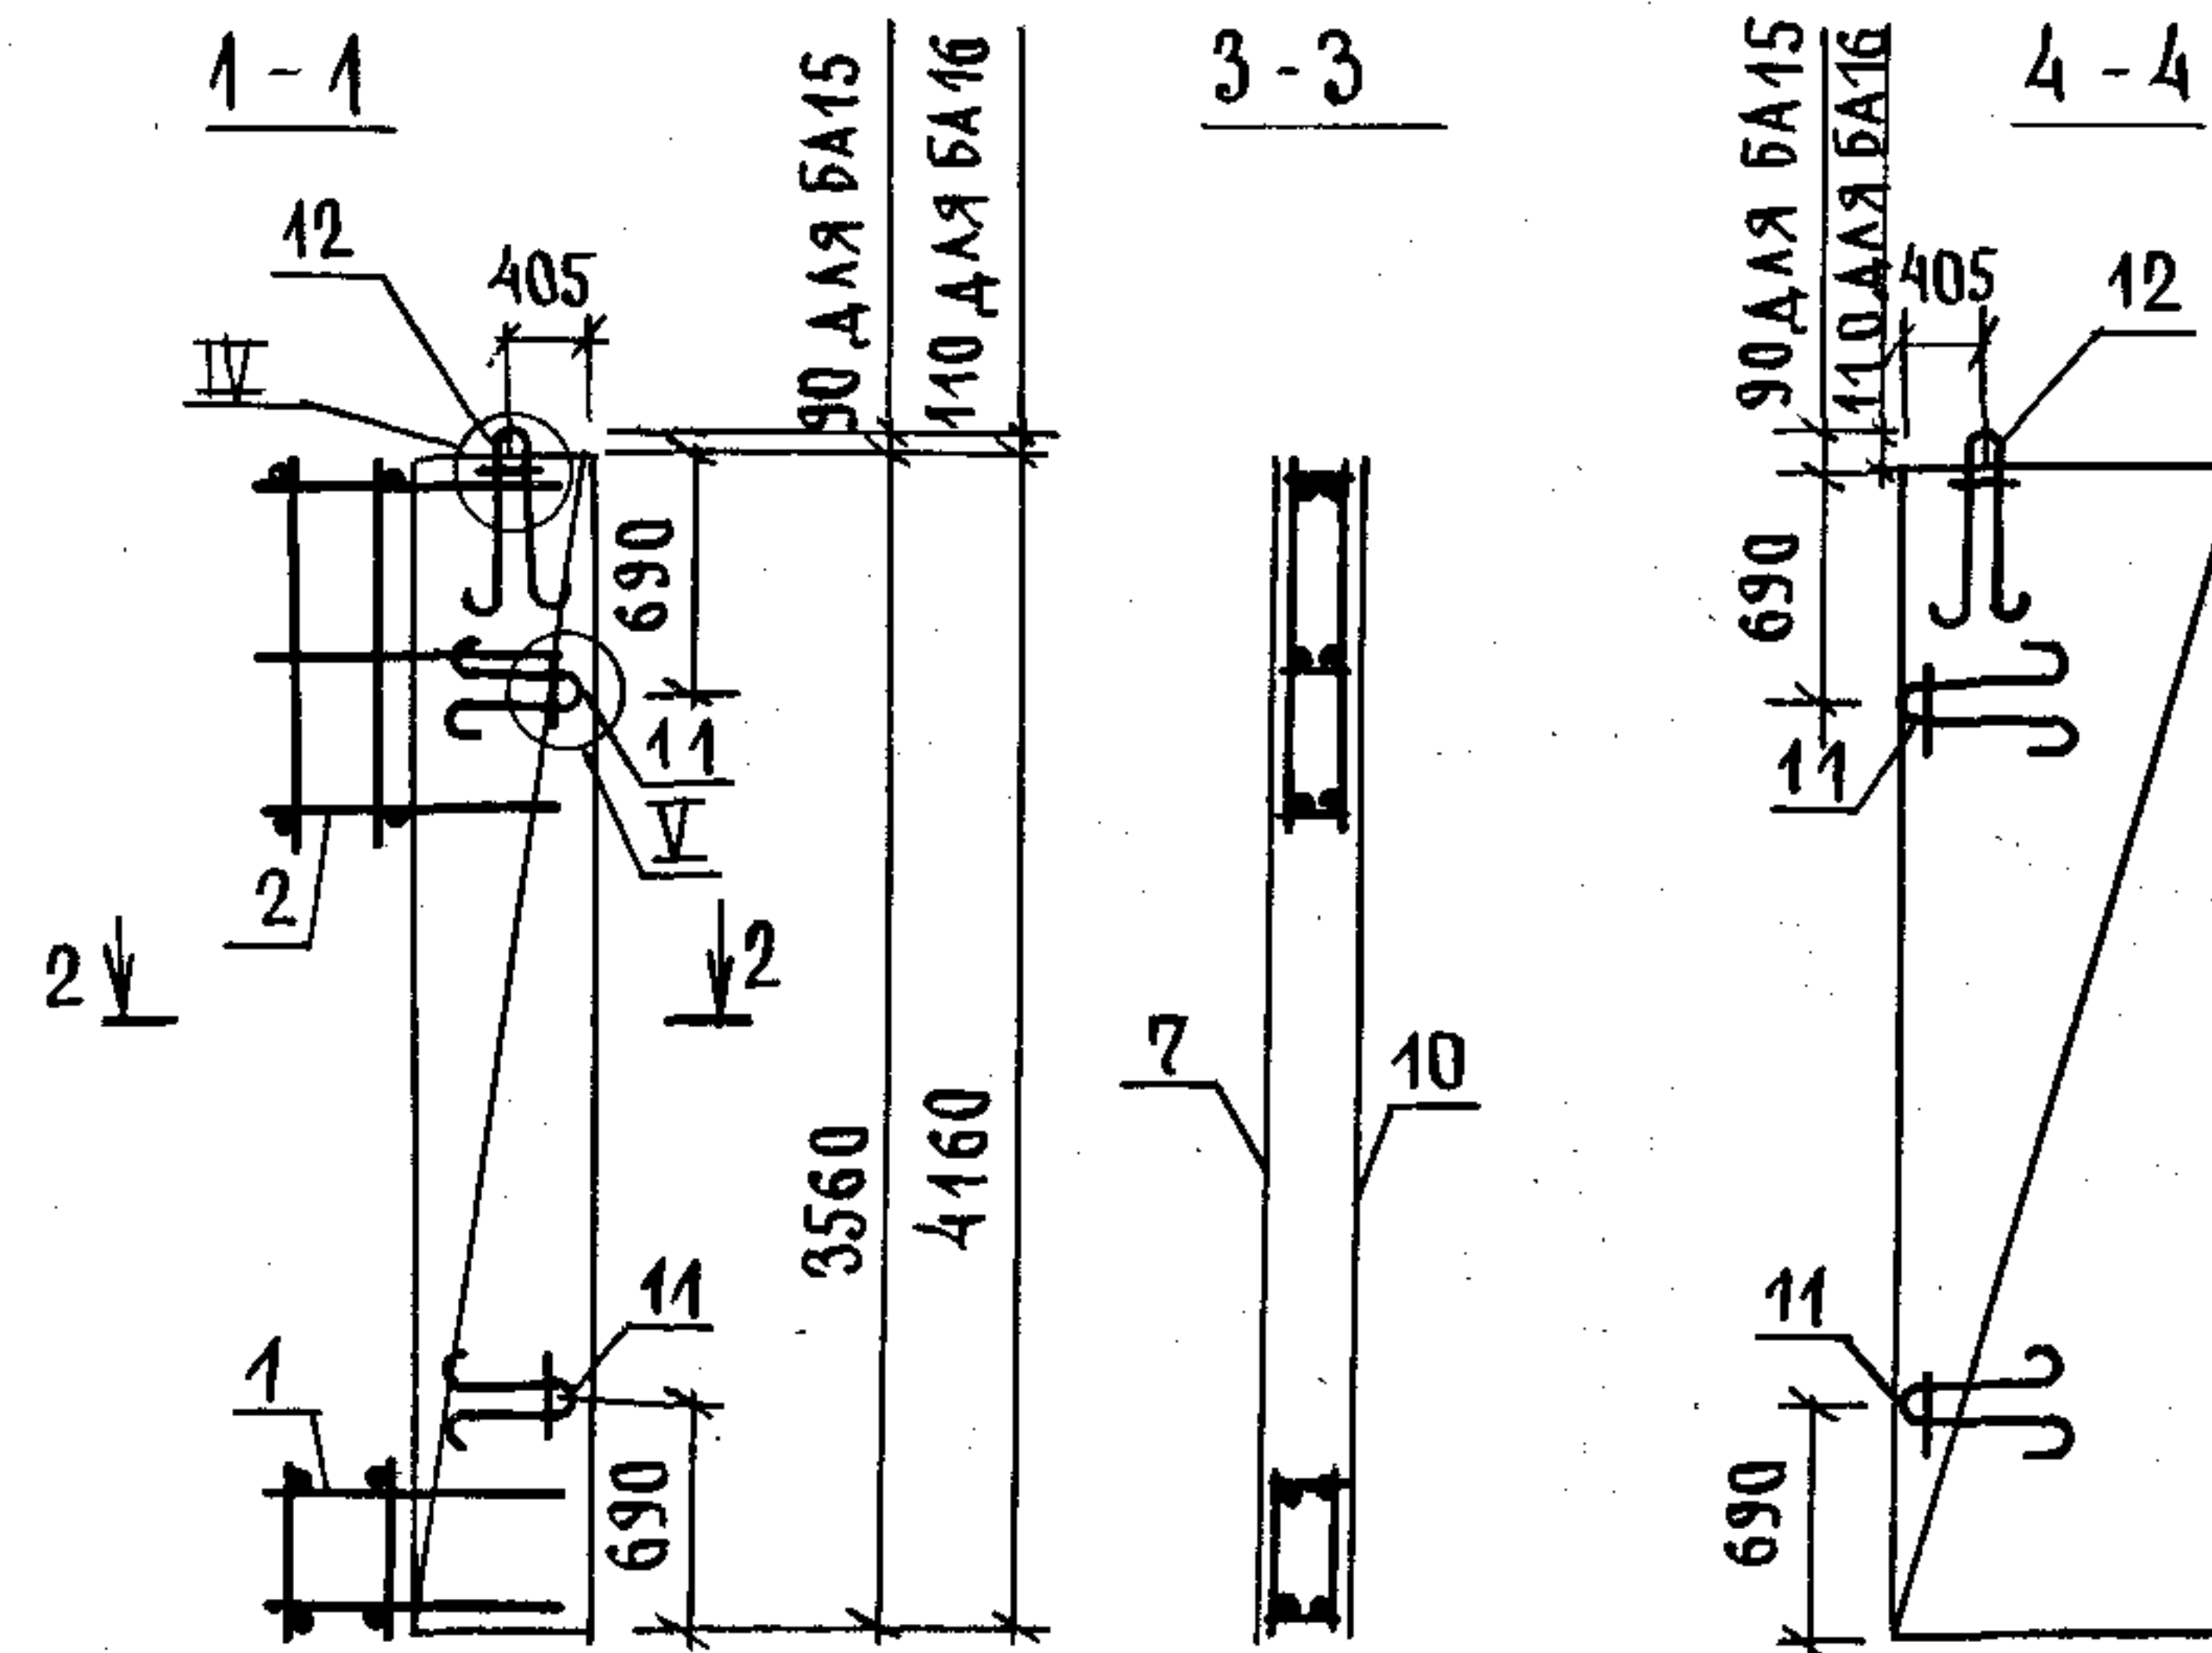

ТЕХНИЧЕСКИЕ ТРЕБОВАНИЯ СМ. 1.089.1-1.2-1-ТТ.
УЗЛЫ I...V; VI СМ. 1.089.1-1.2-1-Д.

МАРКА БЛОКА	ПОР.	НАИМЕНОВАНИЕ	КОЛ.	ОБОЗНАЧЕНИЕ ДОКУМЕНТА	МАССА БЛОКА, КГ
БА15	1	КАРКАС КП5	1	1.089.1-1.2-1-38	92,82
	2	КП7	1	-39	
	3	СЕТКА G5	1	-52	
	4	С8	1	-53	
	5	G11	3	-54	
	6	G14	1	-55	
	7	G26	1	-59	
	8	С29	1	-60	
	9	G32	1	-61	
	10	G35	1	-62	
	11	ПЕТАЯ П1	4	-119	
	12	П2	2		
БА16	1	КАРКАС КП5	1	1.089.1-1.2-1-38	109,44
	2	КП8	1	-39	
	3	СЕТКА G6	1	-52	
	4	G9	1	-53	
	5	G12	1	-54	
	6	G15	1	-55	
	7	G27	1	-59	
	8	G30	1	-60	
	9	G33	1	-61	
	10	G36	1	-62	
	11	ПЕТАЯ П1	4	-119	
	12	П3	2	-120	

				1.089.1 -1.2-1 -08			
НАЧ.ОТД.	НОВИЧКОВ			БЛОК АРМАТУРНЫЙ БА15; БА16	СТАДИЯ	ЛИСТ	ЛИСТОВ
Н.КОНТР.	НЕКРИТИН				Р		1
ГИП	НЕКРИТИН				ГИПРОНИИЗДРАВ		
РУК.ГР.	ДОМАХИНА						
ИНЖ.	ГОТНИКОВА						

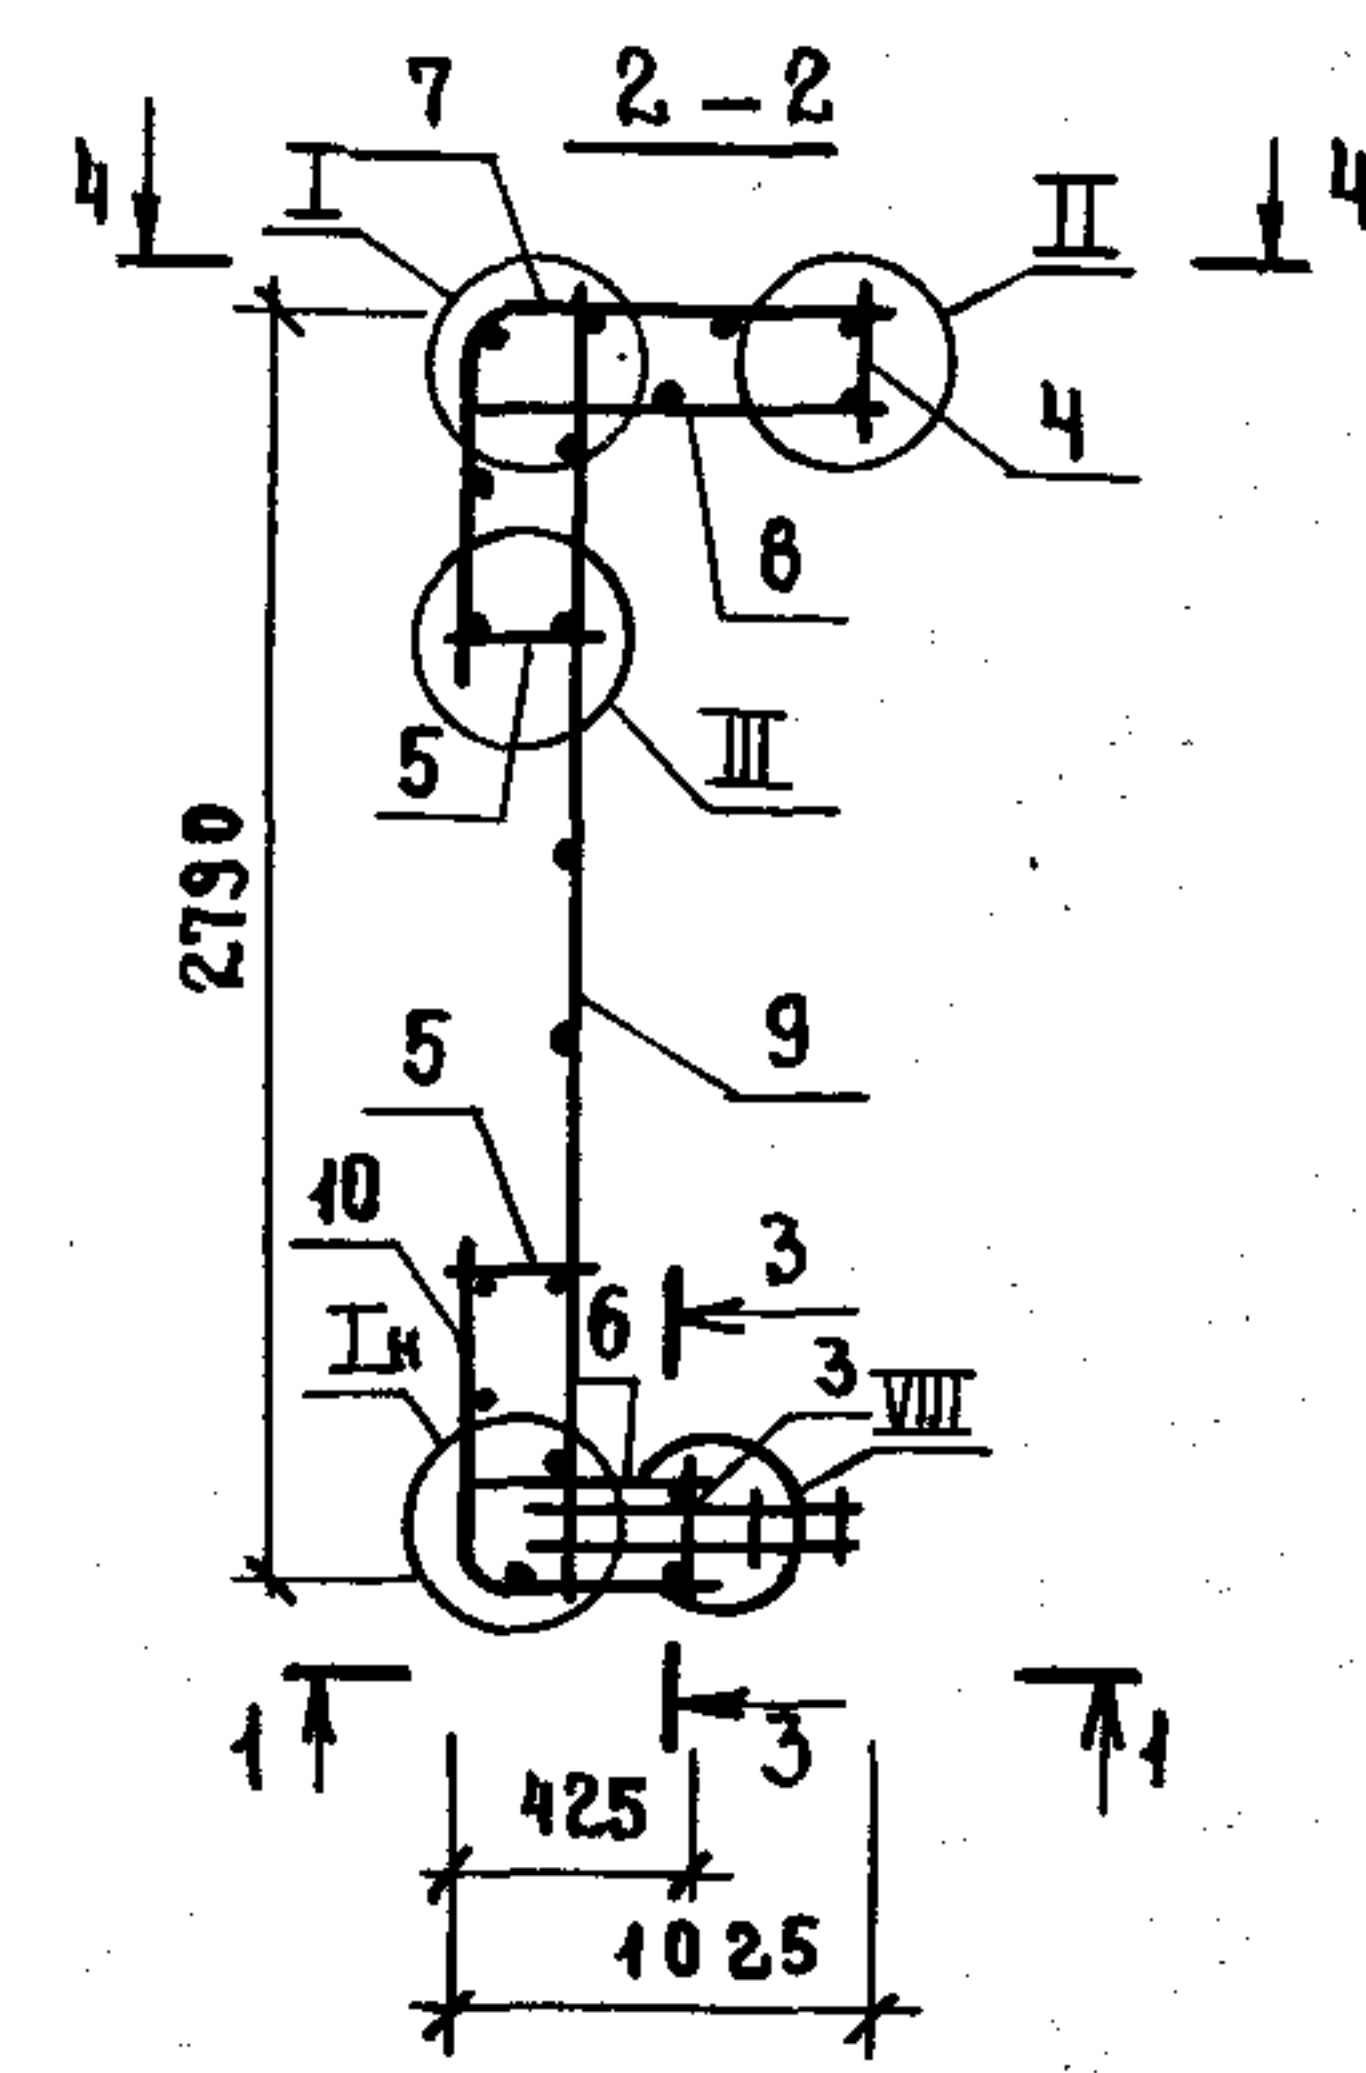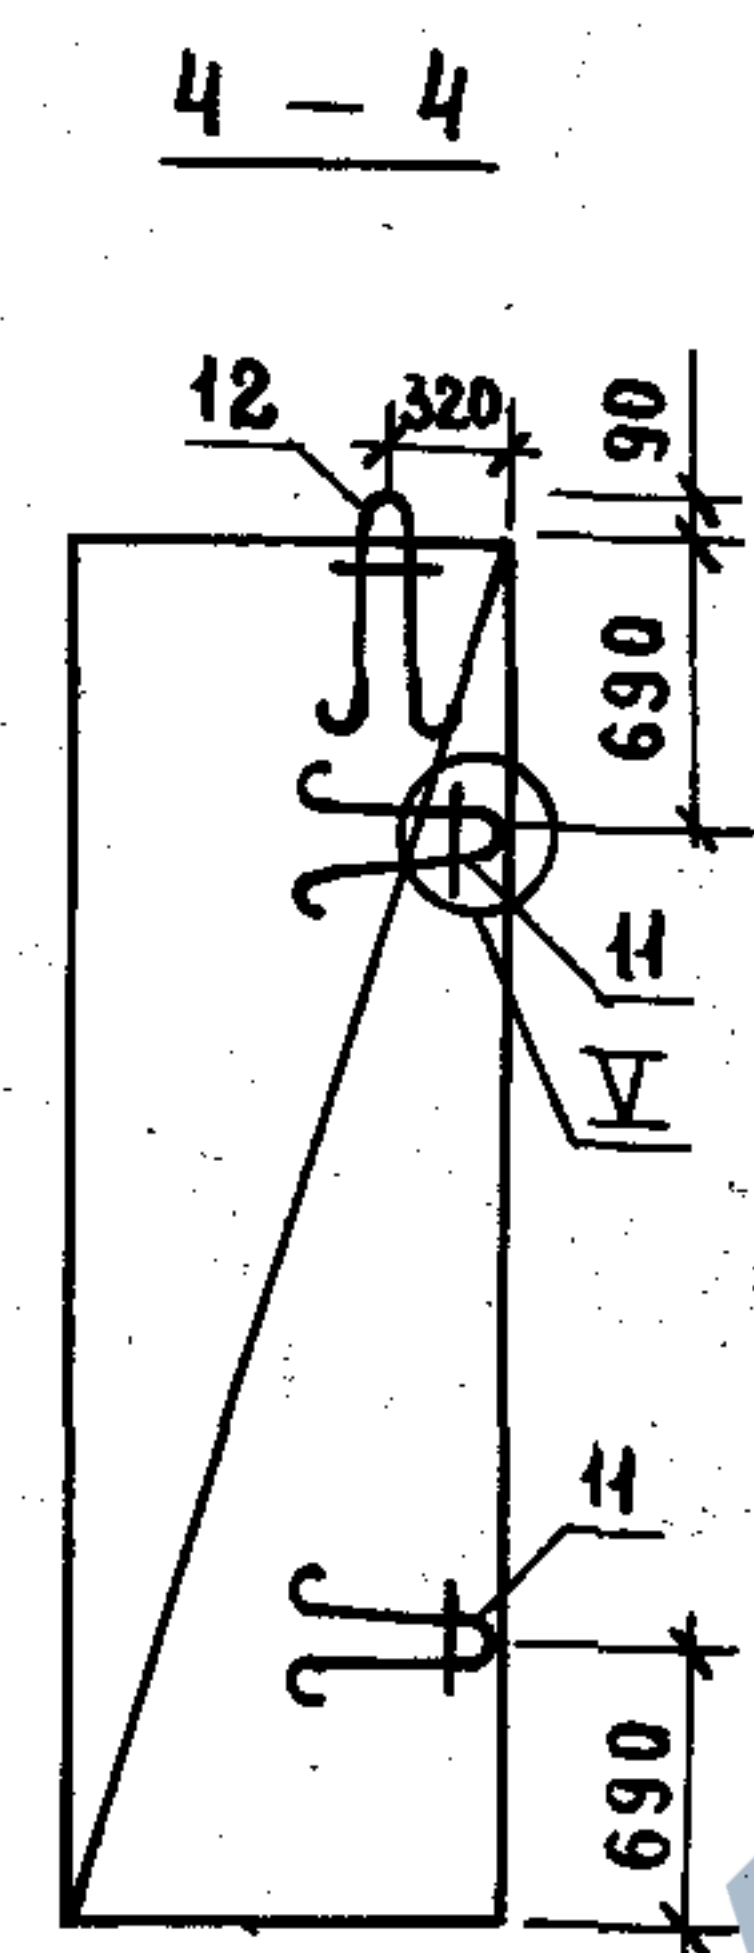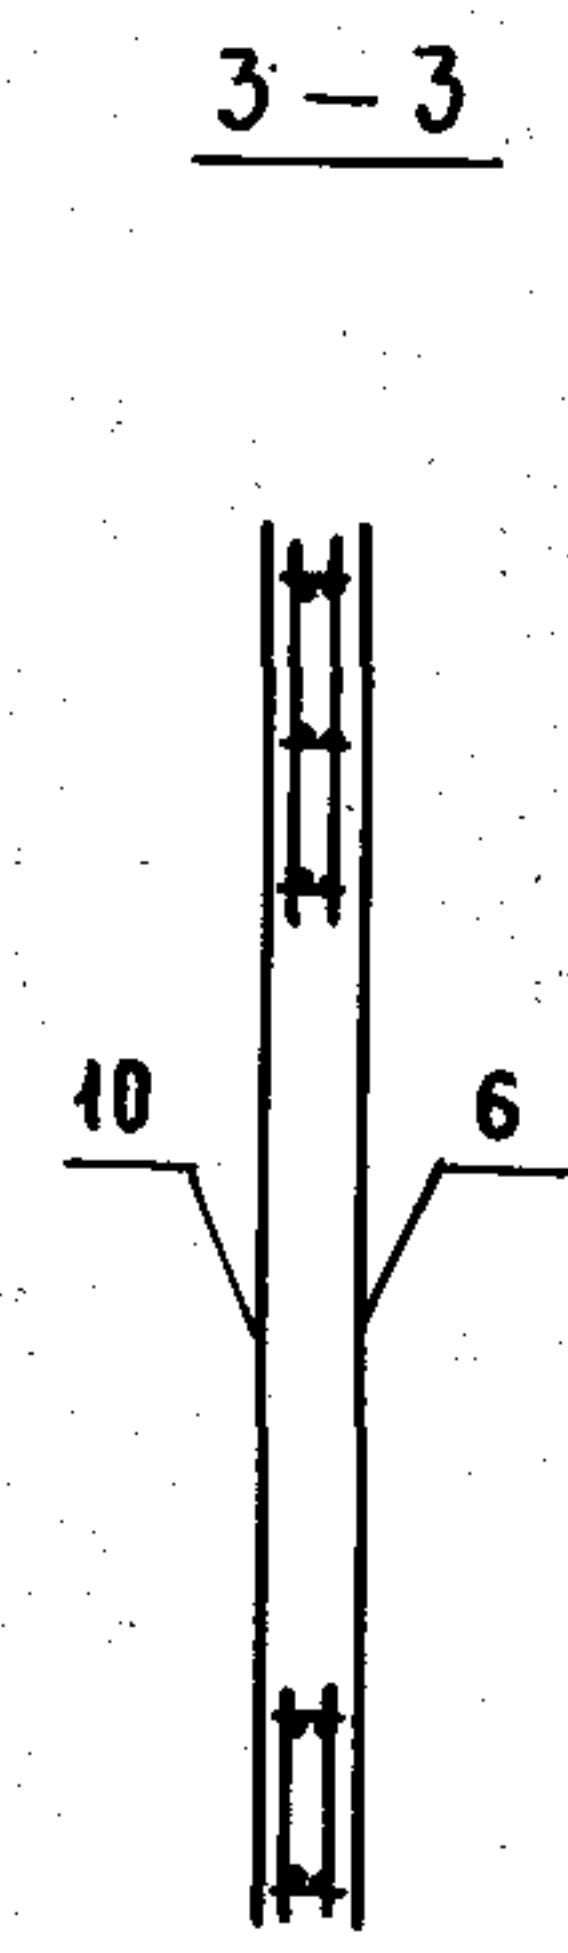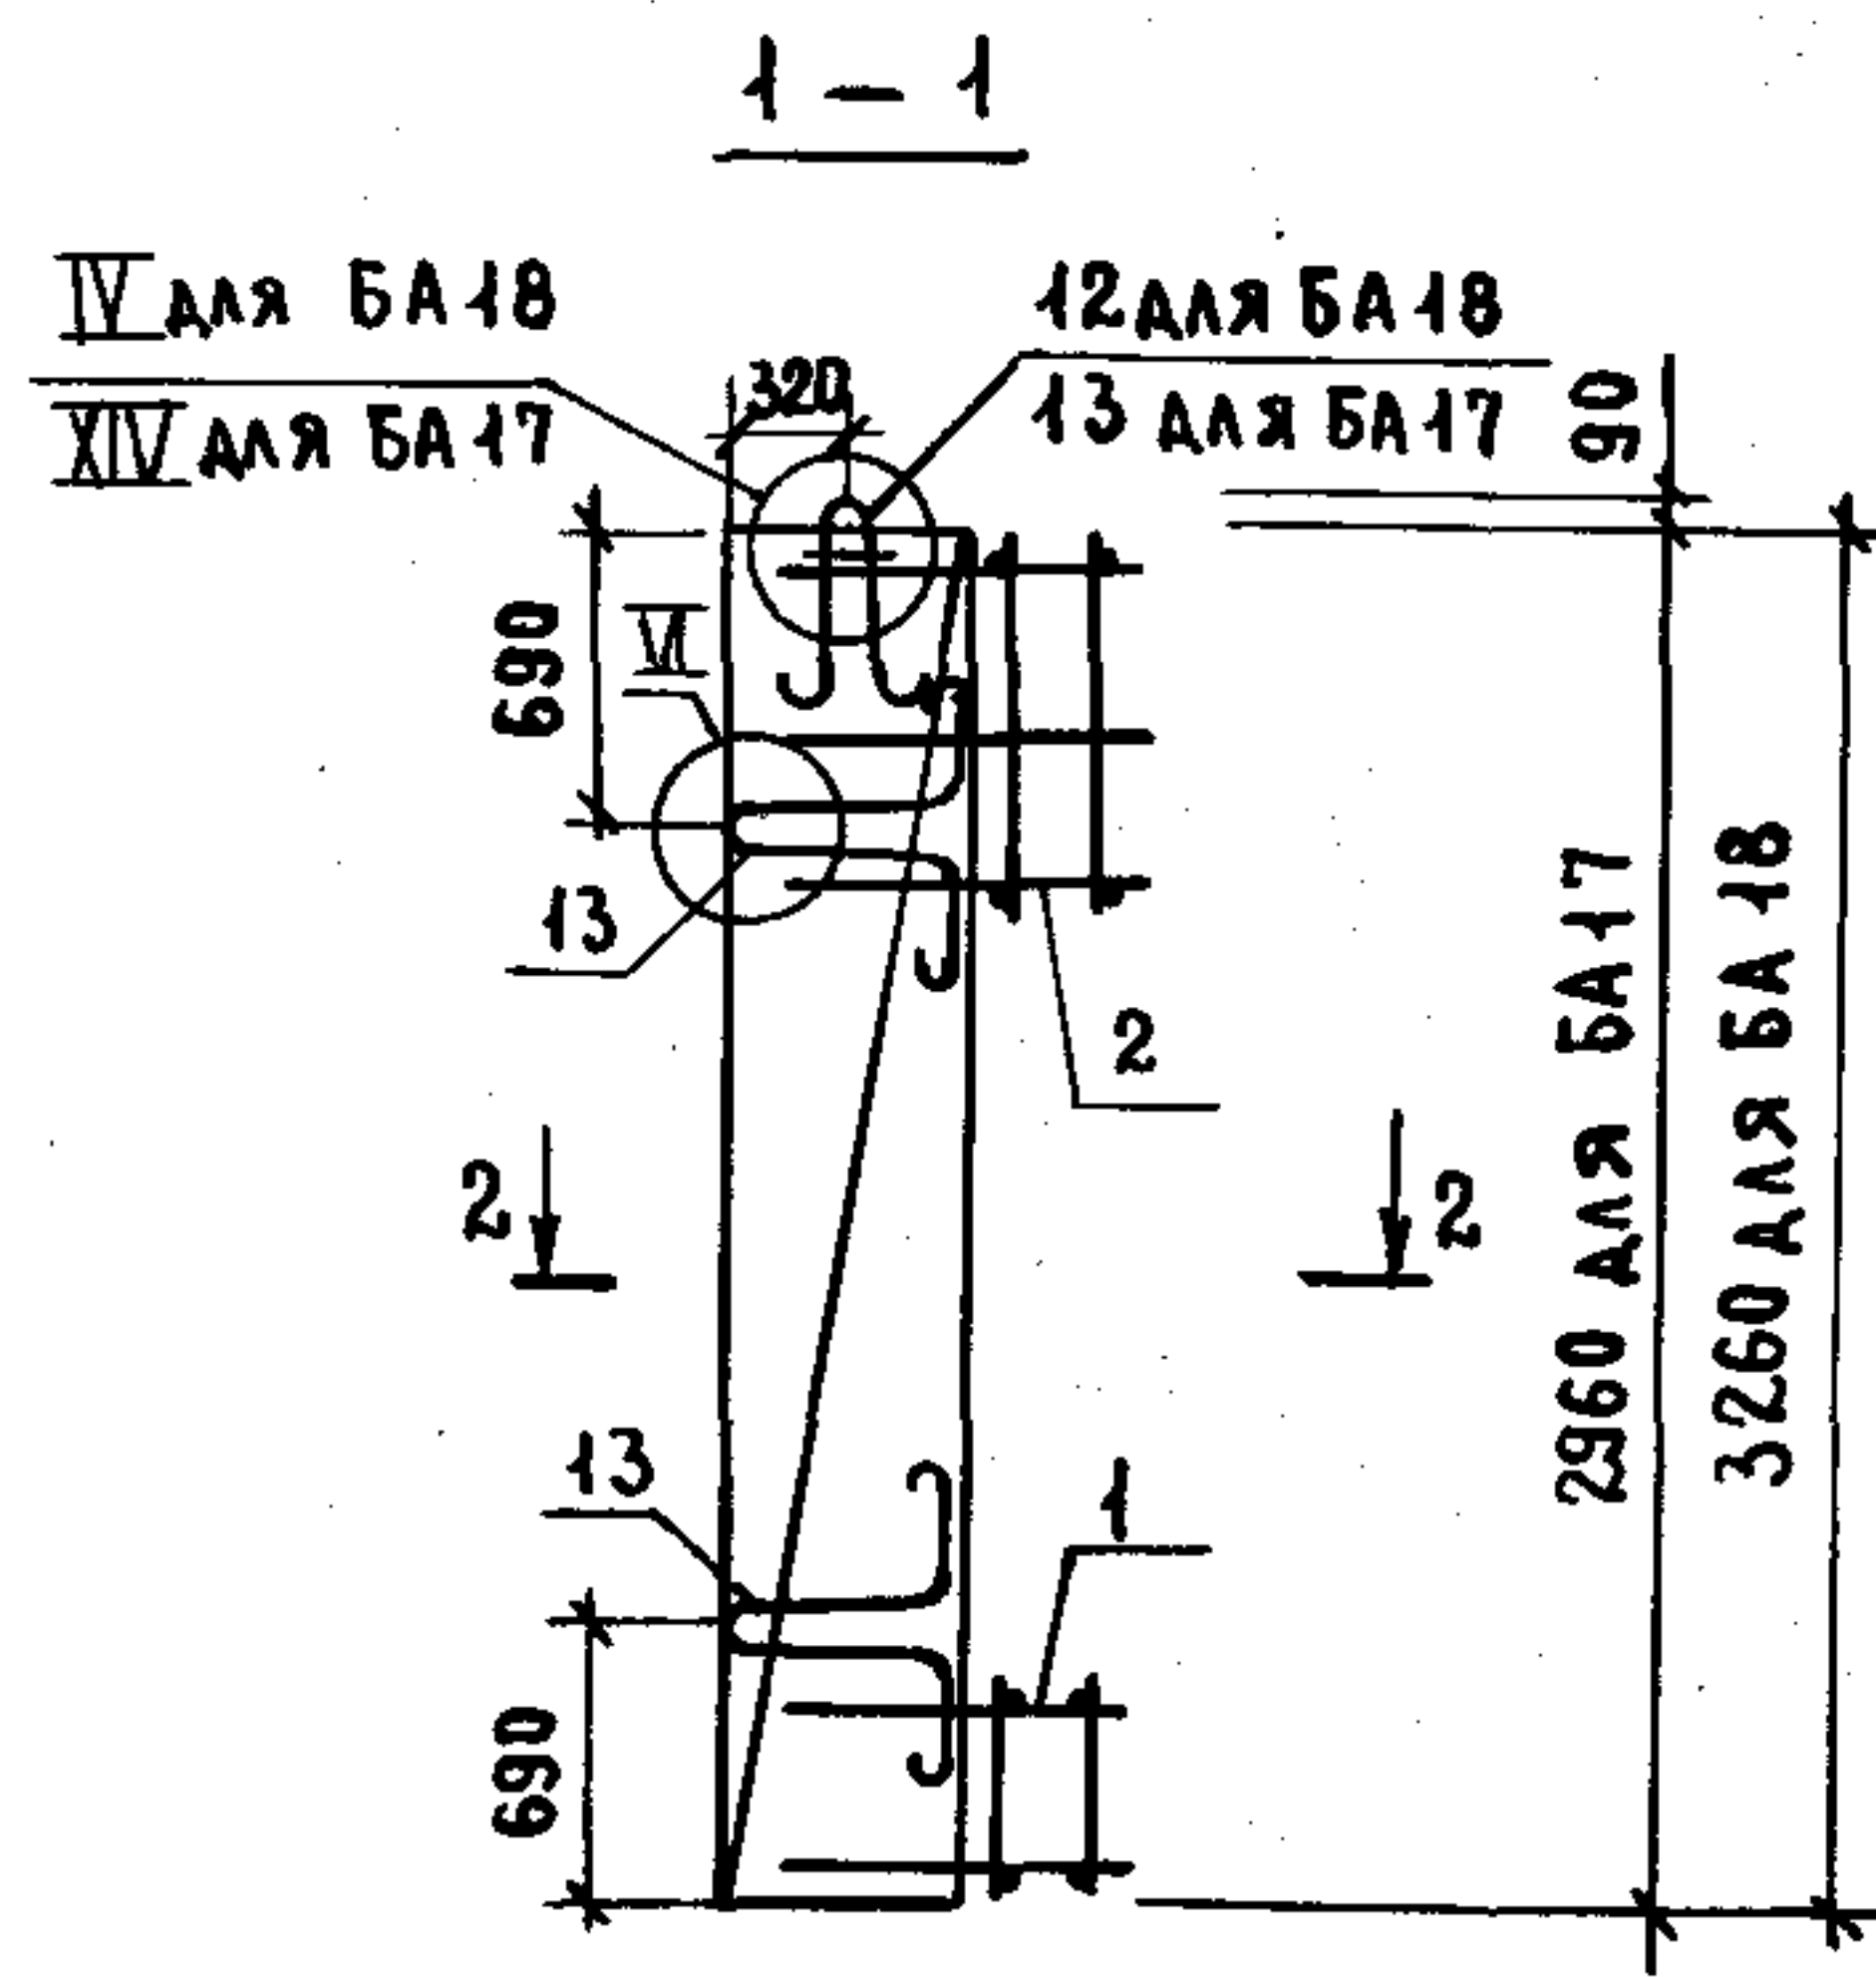


ТЕХНИЧЕСКИЕ ТРЕБОВАНИЯ СМ. 1.089.1-1.2-1-ТТ.
Узлы I...VI; VIII, XIV см. 1.089.1-1.2-1-Д.

МАРКА БЛОКА	ПОЗ.	НАИМЕНОВАНИЕ	КОЛ.	ОБОЗНАЧЕНИЕ ДОКУМЕНТА	МАССА БЛОКА, КГ
БА17	1	КАРКАС КР9	1	1.089.1-1.2-1-36	72,69
	2	КР27	1	-45	
	3	СЕТКА С124	1	-80	
	4	С125	1		
	5	С131	2		
	6	С128	1	-97	
	7	С136	1	-101	
	8	С138	1	-102	
	9	С139	1	-99	
	10	С137	1	-96	
	11	ПЕТАЯ П1	2	-119	
	12	П2	1		
	13	П4	3	-121	
БА18	1	КАРКАС КР9	1	1.089.1-1.2-1-36	80,59
	2	КР40	1	-40	
	3	СЕТКА С4	1	-52	
	4	С7	1	-53	
	5	С10	2	-54	
	6	С19	1	-57	
	7	С37	1	-63	
	8	С40	1	-64	
	9	С43	1	-65	
	10	С46	1	-66	
	11	ПЕТАЯ П1	2	-119	
	12	П2	2		
	13	П4	2	-121	

ИНВ. № ПОДА ПОДПИСЬ И ДАТА ВЗАМ. ИНВ.



1.089.1-1.2-1-09			
НАЧ.ОТД. НОВИЧКОВ	Н.КОНТ. НЕКРИТИН	ГИП НЕКРИТИН	РУК.ГР. ДОМАХИНА
ИНЖ. СОТНИКОВА	БЛОК АРМАТУРНЫЙ БА17; БА18		
СТАДИЯ Р			ЛИСТ 1
ГИПРОНИИ ЗДРАВ			

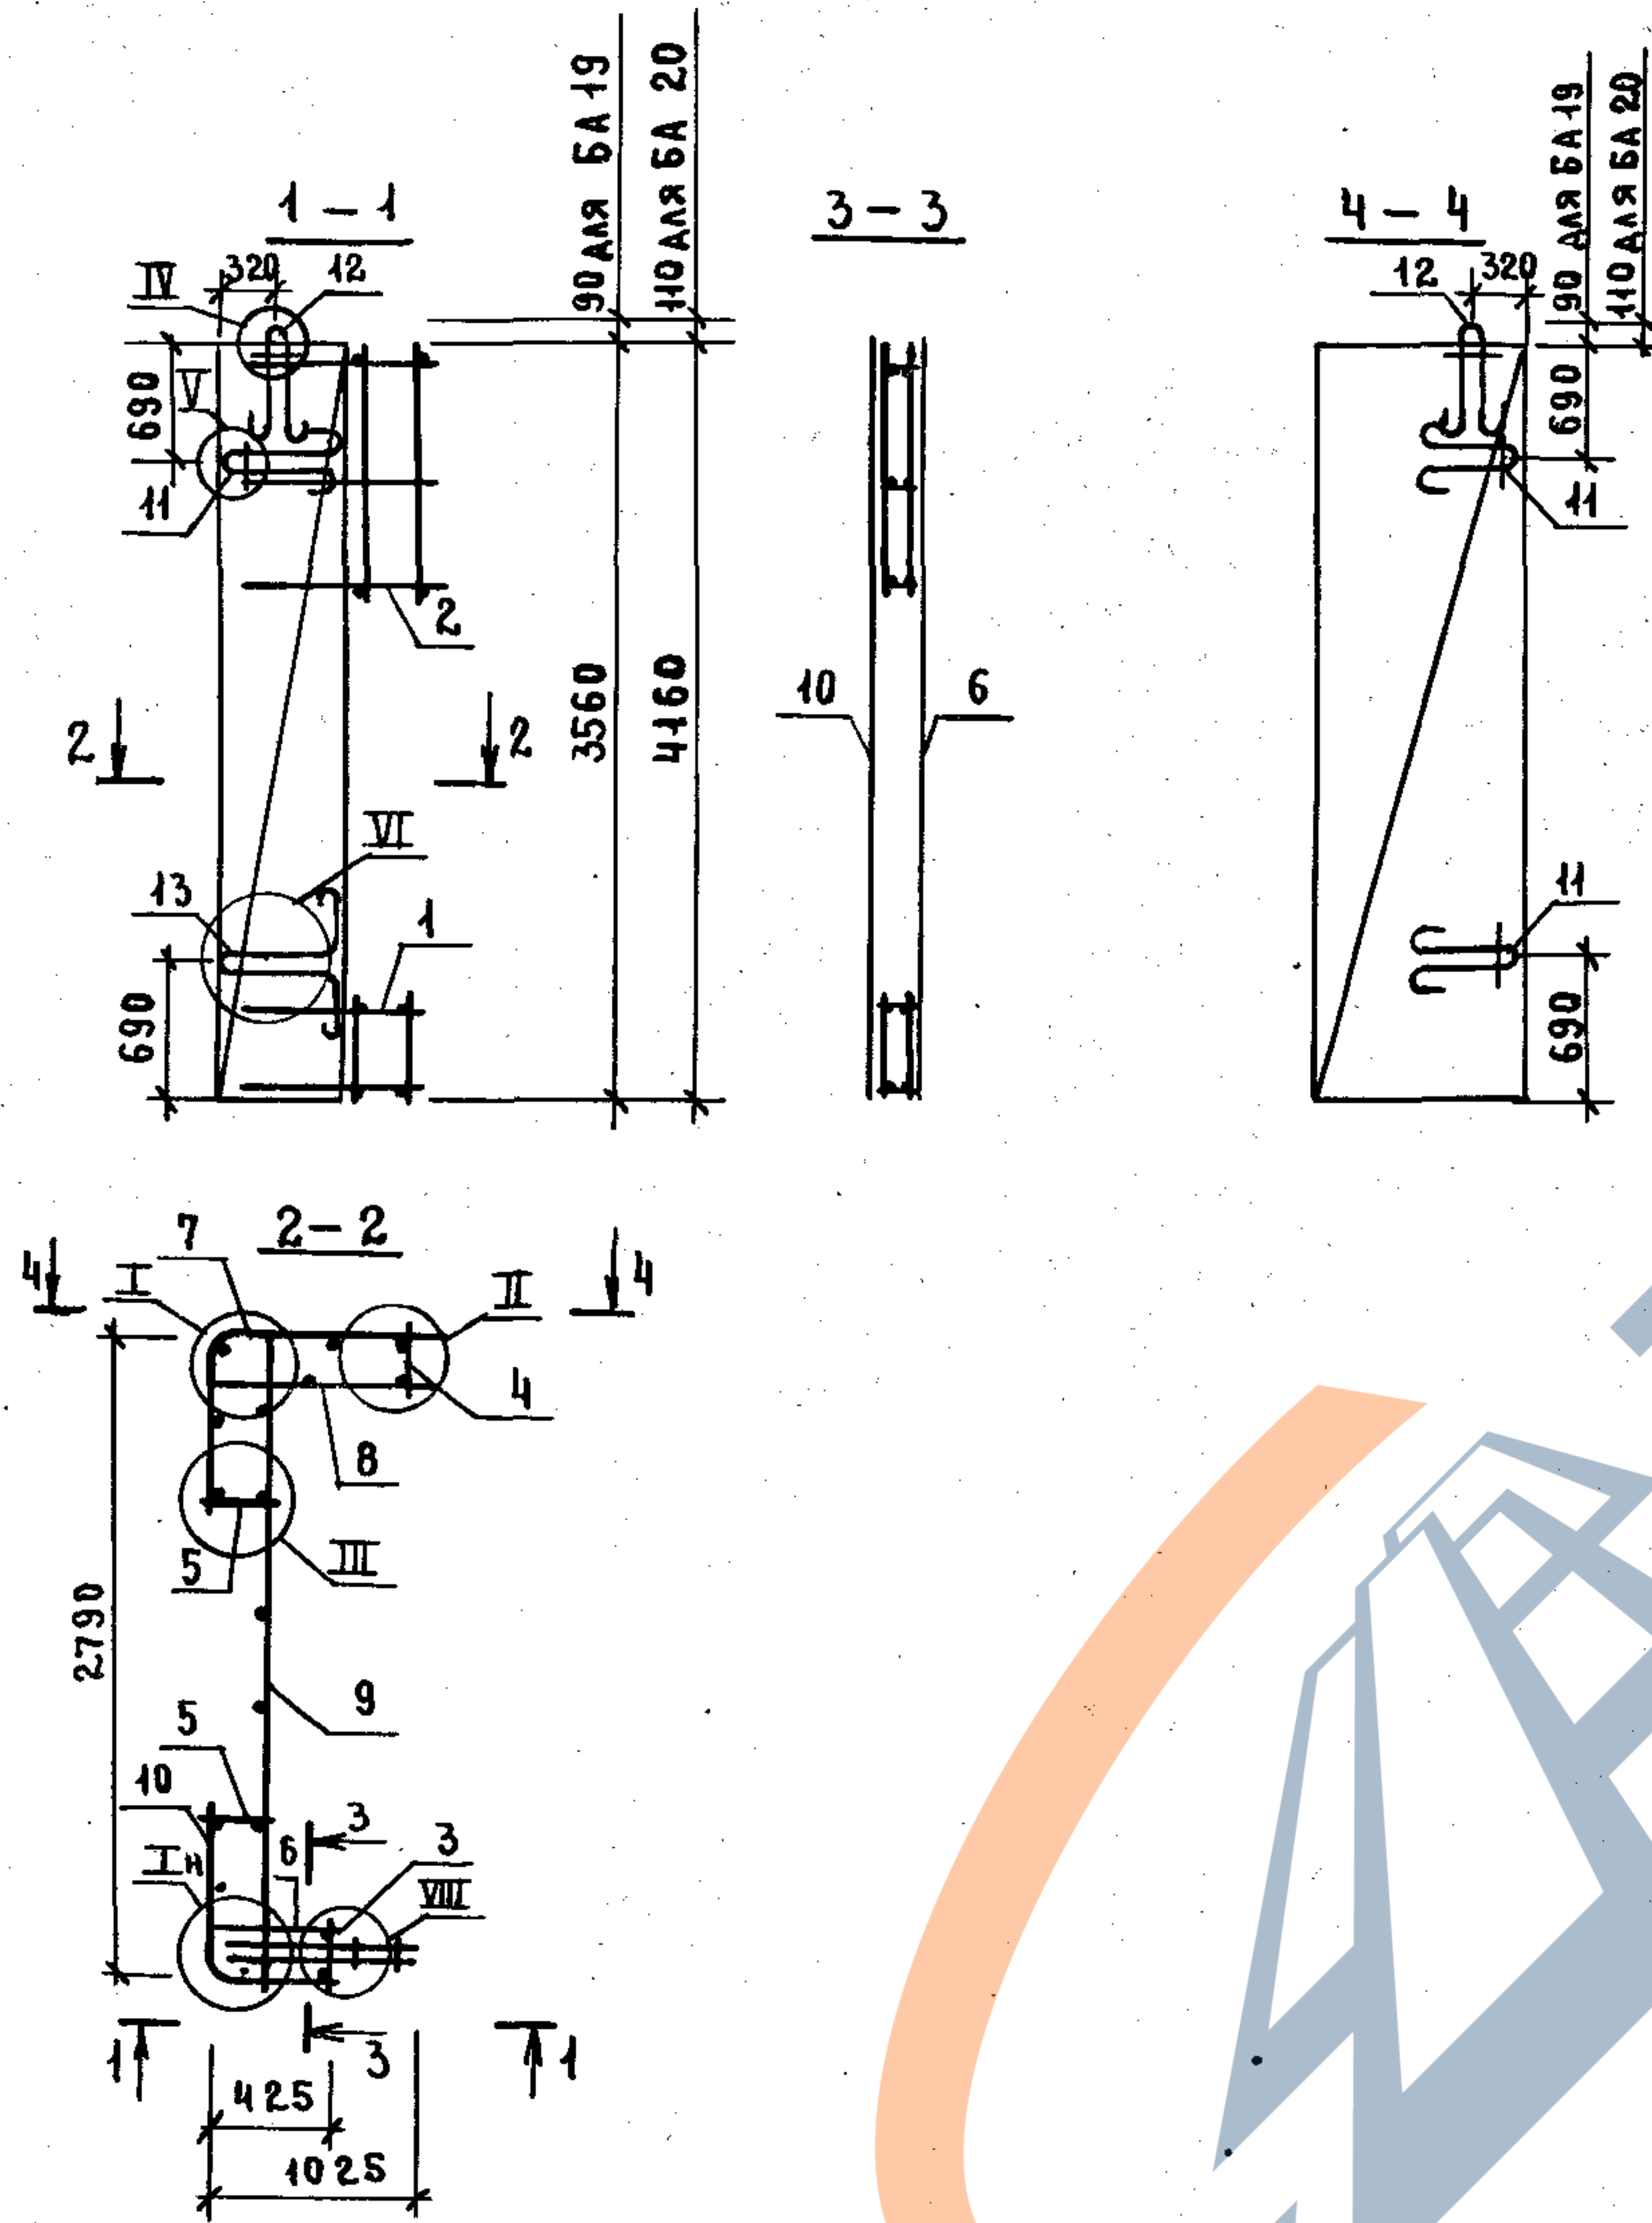

ТЕХНИЧЕСКИЕ ТРЕБОВАНИЯ СМ. 1.089.1-1.2-1-ТТ.
УЗЛЫ I... VI ; VIII СМ. 1.089.1-1.2-1-А.

МАРКА БЛОКА	Поз.	НАИМЕНОВАНИЕ	КОЛ.	ОБОЗНАЧЕНИЕ ДОКУМЕНТА	МАССА БЛОКА, КГ.
БА19	1	КАРКАС КР9	1	1.089.1-1.2-1-36	88,81
	2	КП11	1	-40	
	3	СЕТКА С5	1	-52	
	4	С8	1	-53	
	5	С11	2	-54	
	6	С20	1	-57	
	7	С38	1	-63	
	8	С41	1	-64	
	9	С44	1	-65	
	10	С47	1	-66	
	11	ПЕТАЛЯ П1	3	-119	
	12	П2	2		
	13	П4	1	-121	
БА20	1	КАРКАС КР9	1	1.089.1-1.2-1-36	104,72
	2	КП12	1	-40	
	3	СЕТКА С6	1	-52	
	4	С9	1	-53	
	5	С12	2	-54	
	6	С21	1	-57	
	7	С39	1	-63	
	8	С42	1	-64	
	9	С45	1	-65	
	10	С48	1	-66	
	11	ПЕТАЛЯ П1	3	-119	
	12	П3	2	-120	
	13	П4	1	-121	

1.089.1-1.2-1-10			
НАЧ.ОТД. НОВИЧКОВ	И.КОНТ. НЕКРИТИН	ГИП. НЕКРИТИН	РУК.ГР. ДОМАХИНА
ИНЖ. СОТНИКОВА			
БЛОК АРМАТУРНЫЙ			
БА19; БА20			
СТАД. П	ЛИСТ	ЛИСТОВ	
		1	
ГИПРОНИИ ЗДРАВ			

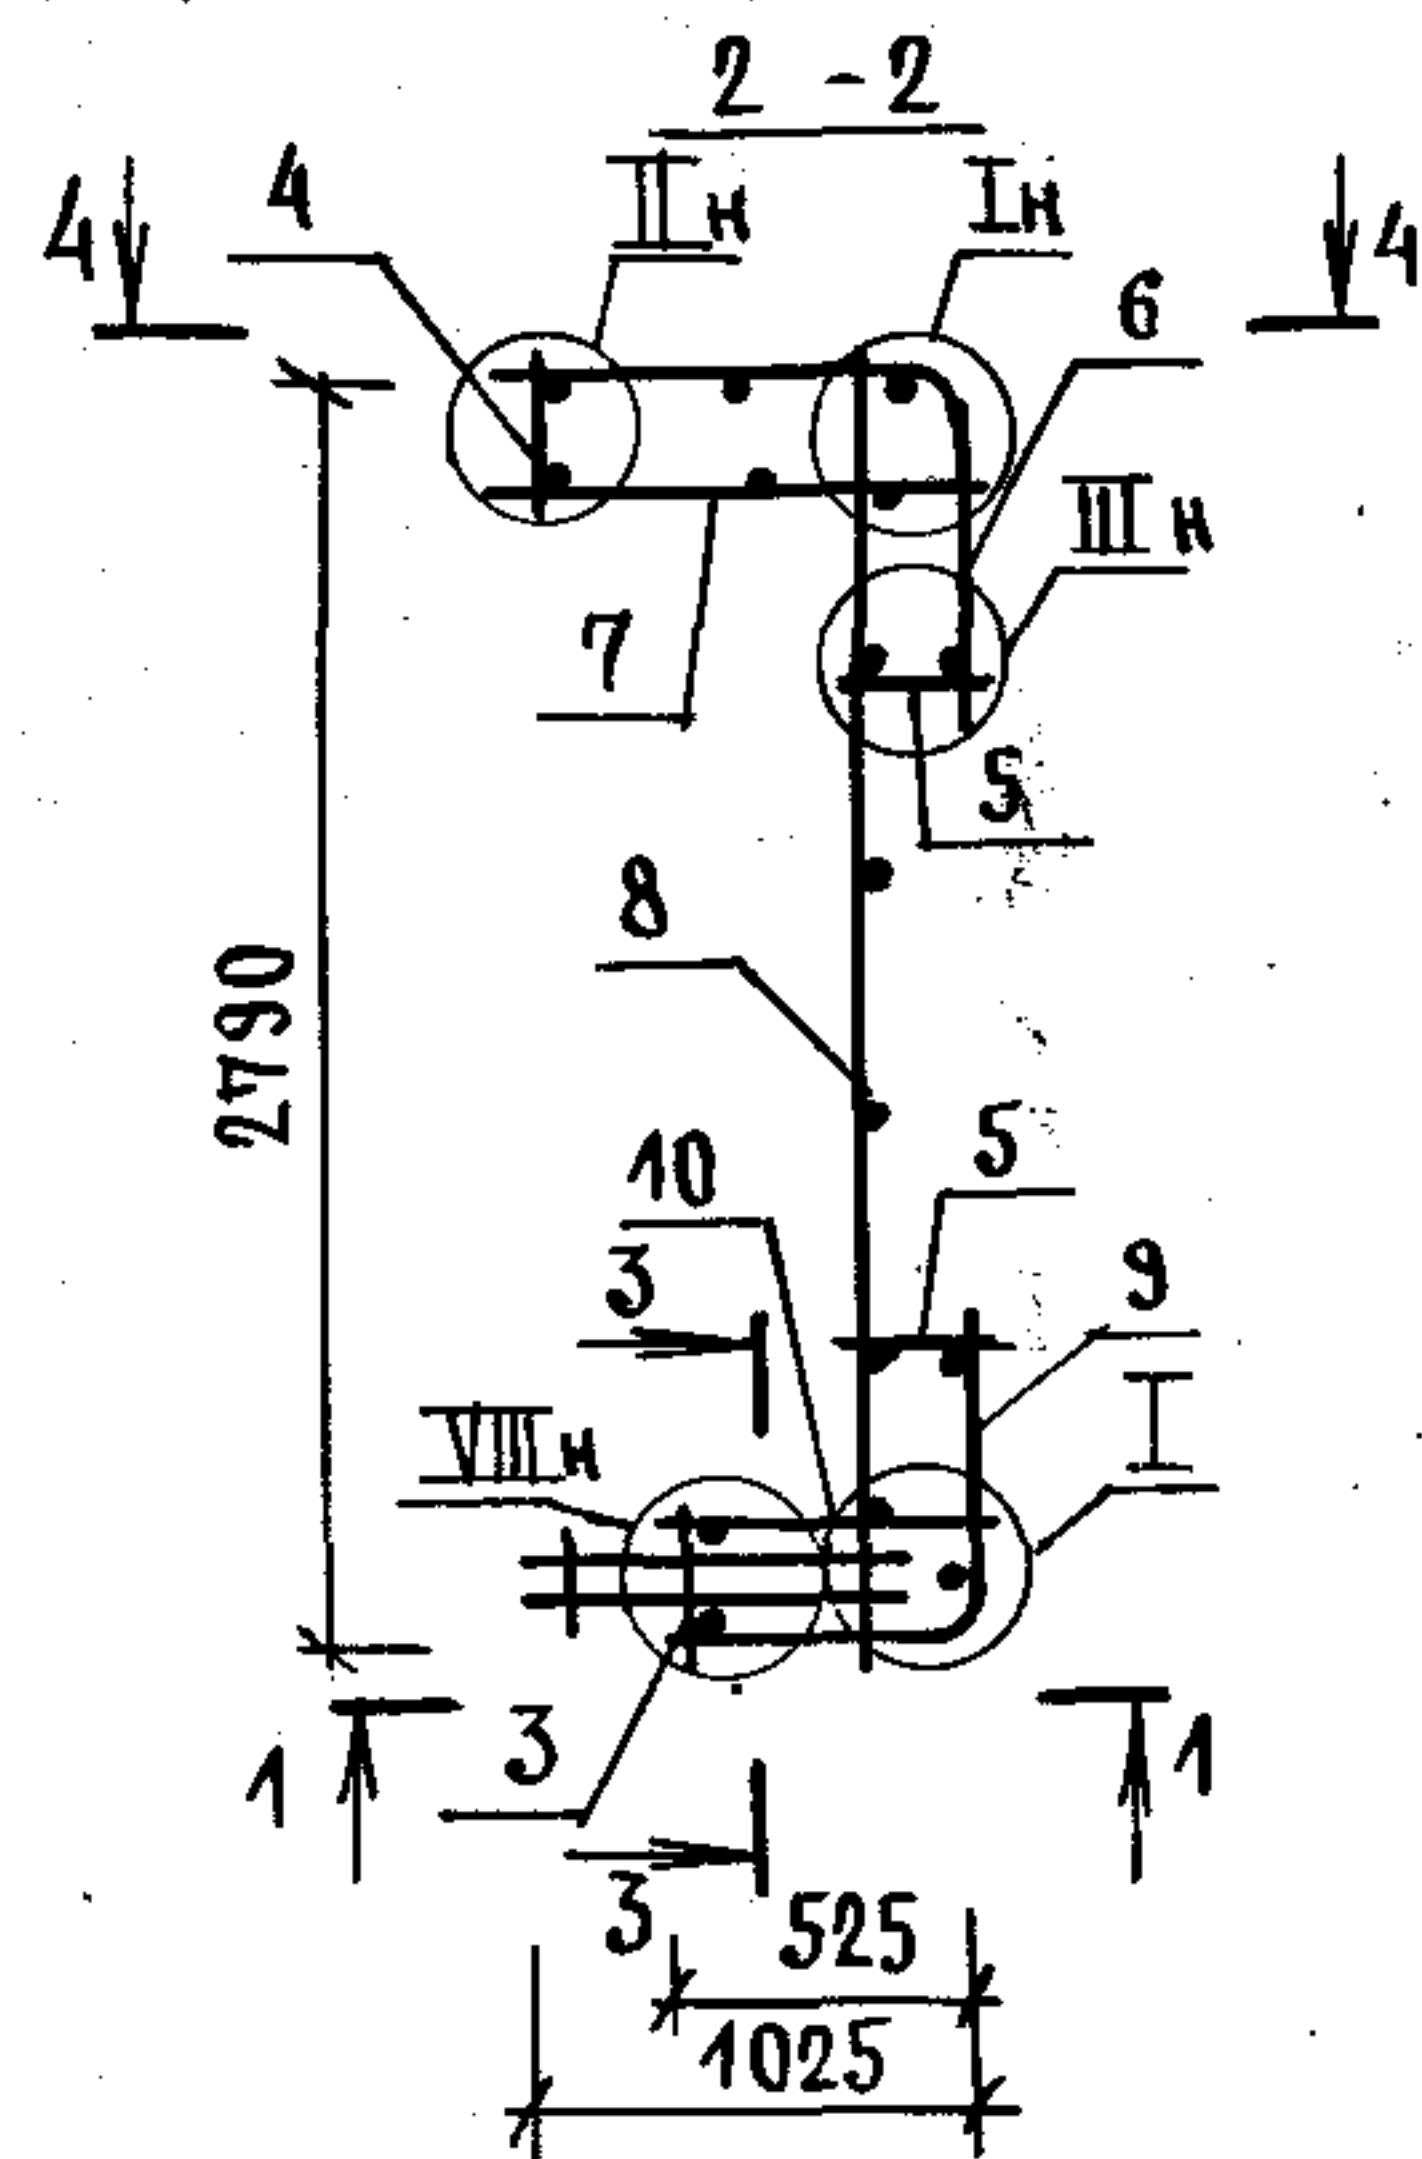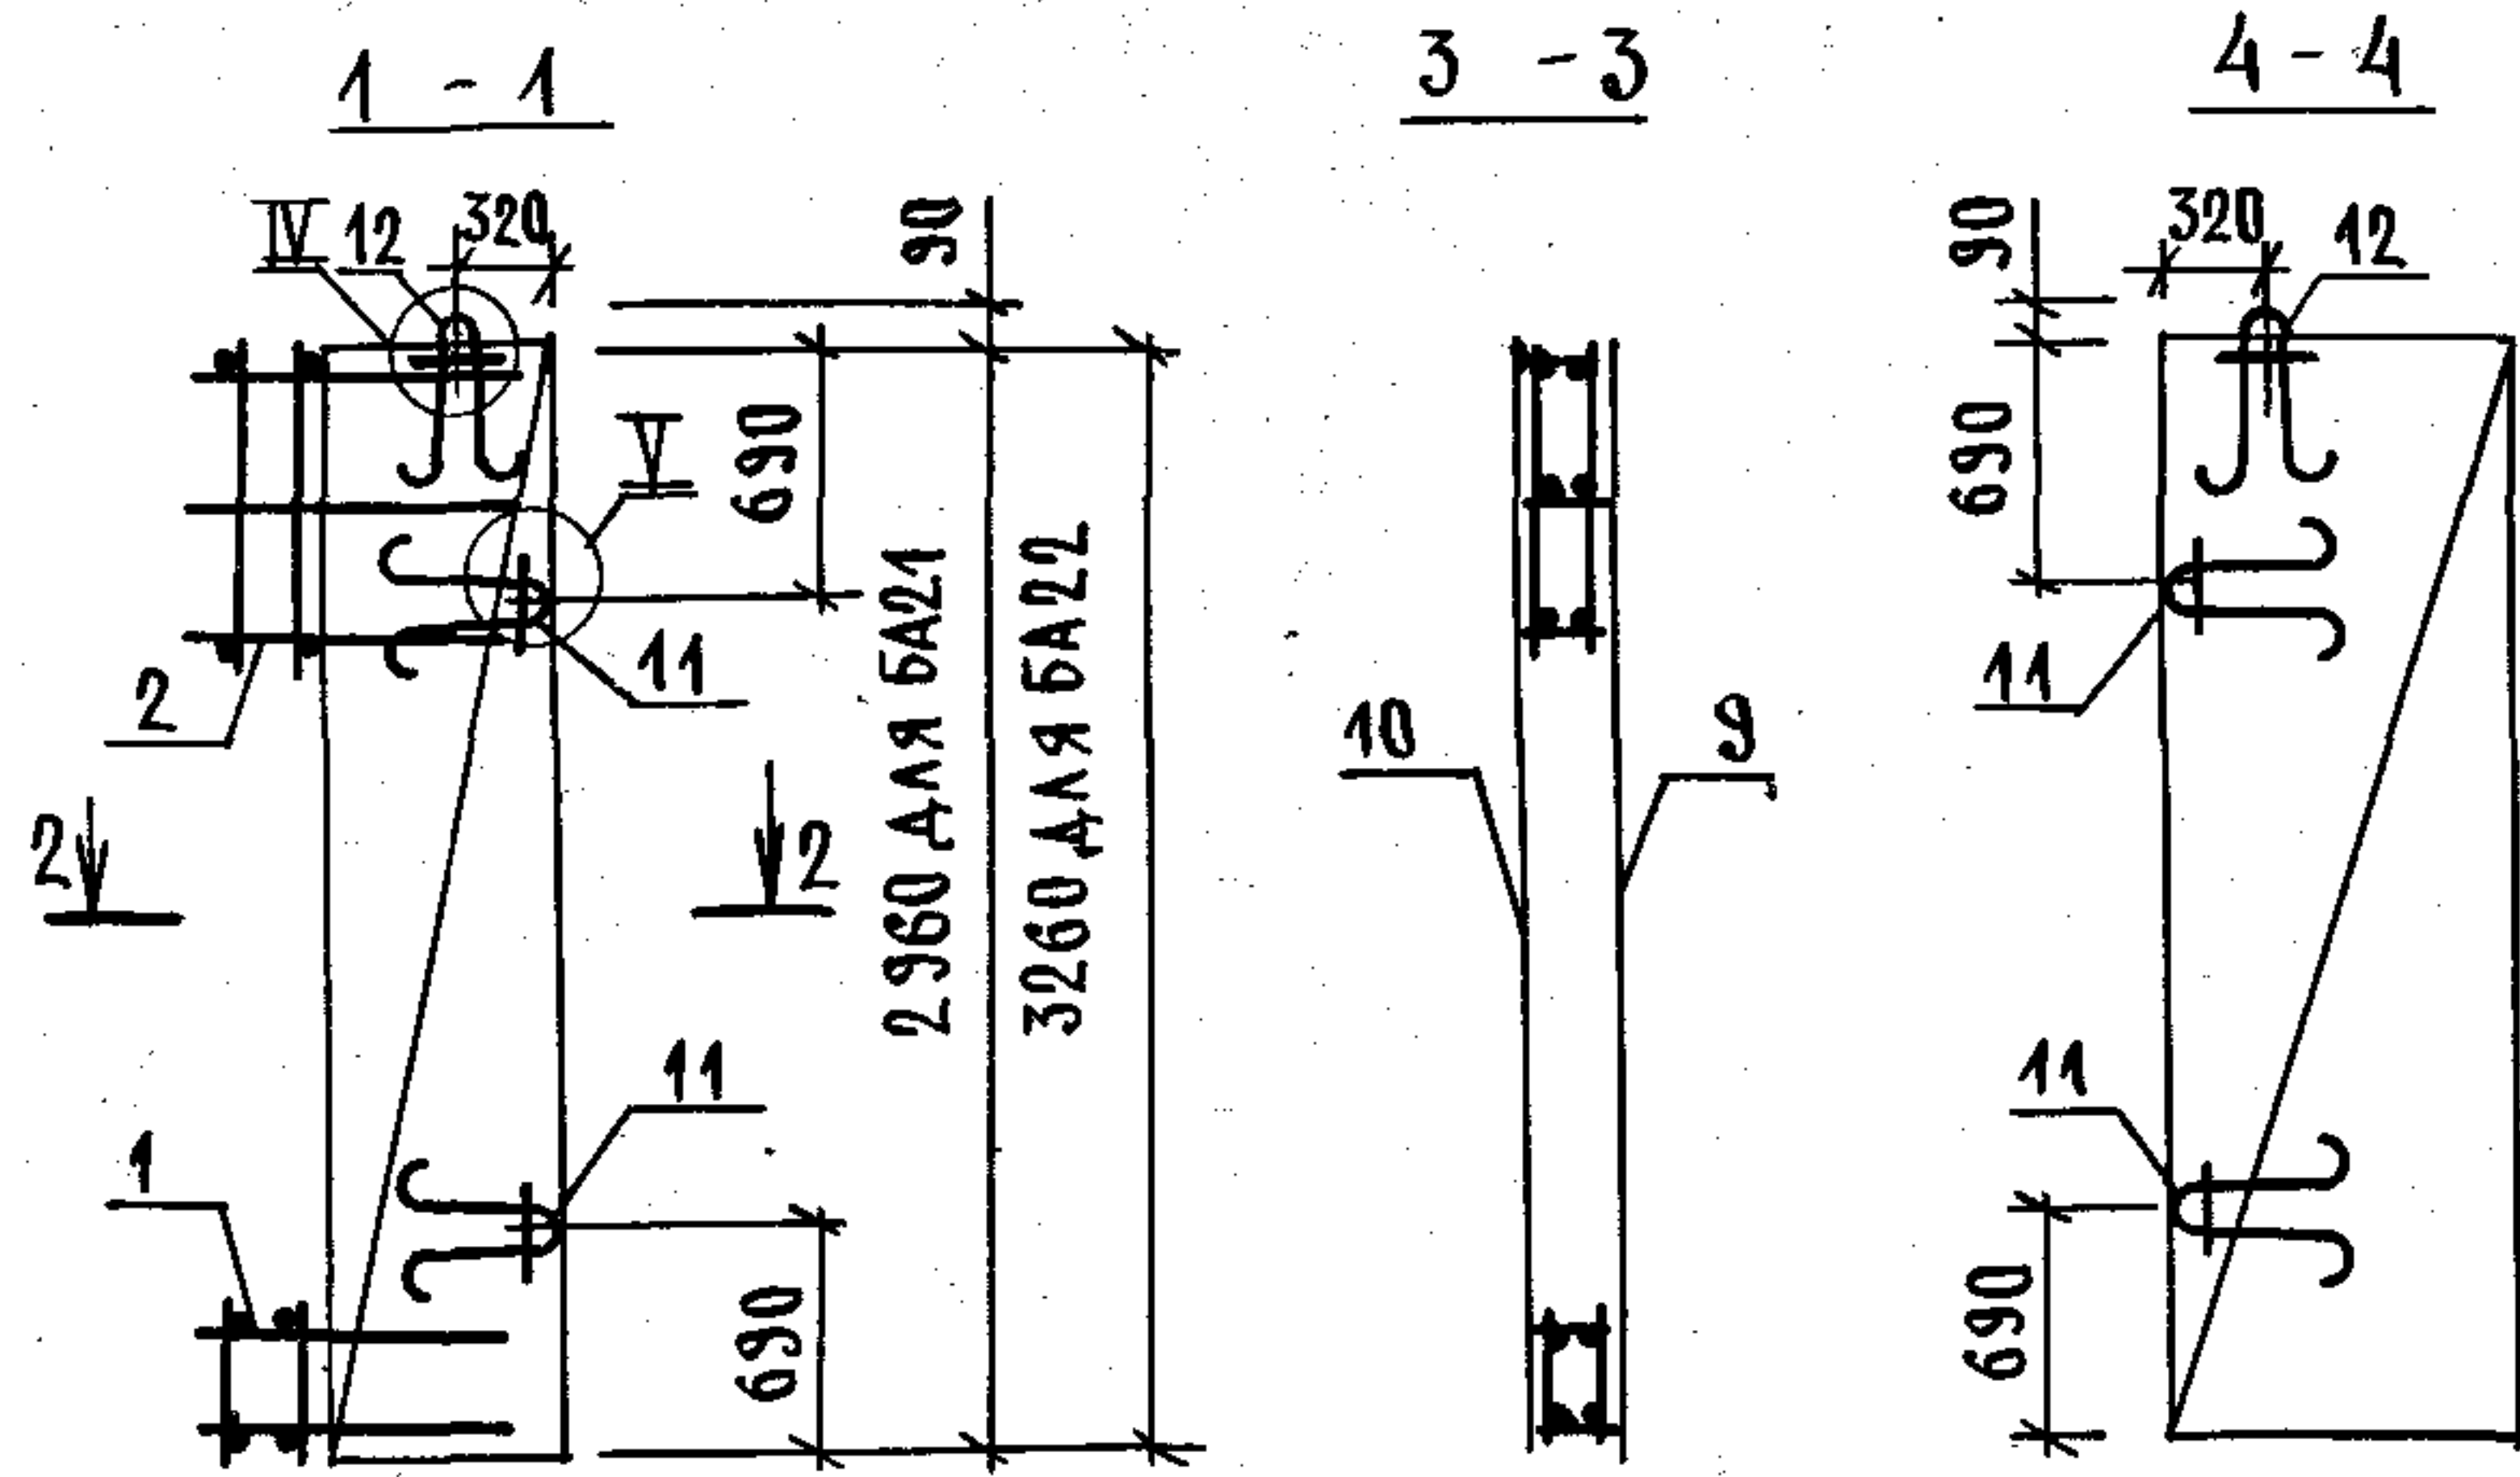


ТЕХНИЧЕСКИЕ ТРЕБОВАНИЯ СМ. 1.089.1-1.2-1-ТТ.
УЗЛЫ I... V; VII СМ. 1.089.1-1.2-1-Д.

МАРКА БЛОКА	ПОР.	НАИМЕНОВАНИЕ	КОЛ.	ОБОЗНАЧЕНИЕ ДОКУМЕНТА	МАССА БЛОКА, КГ
БА21	1	КАРКАС КР13	1	1.089.1-1.2-1 - 36	73,72
	2	КР28	1	-45	
	3	СЕТКА С124	1	-80	
	4	С125	1		
	5	С131	2		
	6	С136	1	-101	
	7	С138	1	-102	
	8	С139	1	-99	
	9	С140	1	-101	
	10	С141	1	-102	
	11	ПЕТЛЯ П1	4	-119	
	12	П2	2		
БА22	1	КАРКАС КР13	1	1.089.1-1.2-1-36	80,12
	2	КР14	1	-41	
	3	СЕТКА С4	1	-52	
	4	С7	1	-53	
	5	С10	2	-54	
	6	С37	1	-63	
	7	С40	1	-64	
	8	С43	1	-65	
	9	С49	1	-67	
	10	С52	1	-68	
	11	ПЕТЛЯ П1	4	-119	
	12	П2	2		

				1. 089.1-1.2 -1-11			
НАЧ.ОТД.	НОВИЧКОВ	✓		БЛОК АРМАТУРНЫЙ БА21; БА22	СТАДИЯ	ЛИСТ	ЛИСТОВ
Н.КОНТР.	НЕКРИТИН	✓			Р		1
ГИП	НЕКРИТИН	✓			ГИПРОНИИЗДРАВ		
РУК.ГР.	ДОМАХИНА	✓					
ИНЖ.	ГОТНИКОВА	✓					





23954-03 18 ФОРМАТ А3

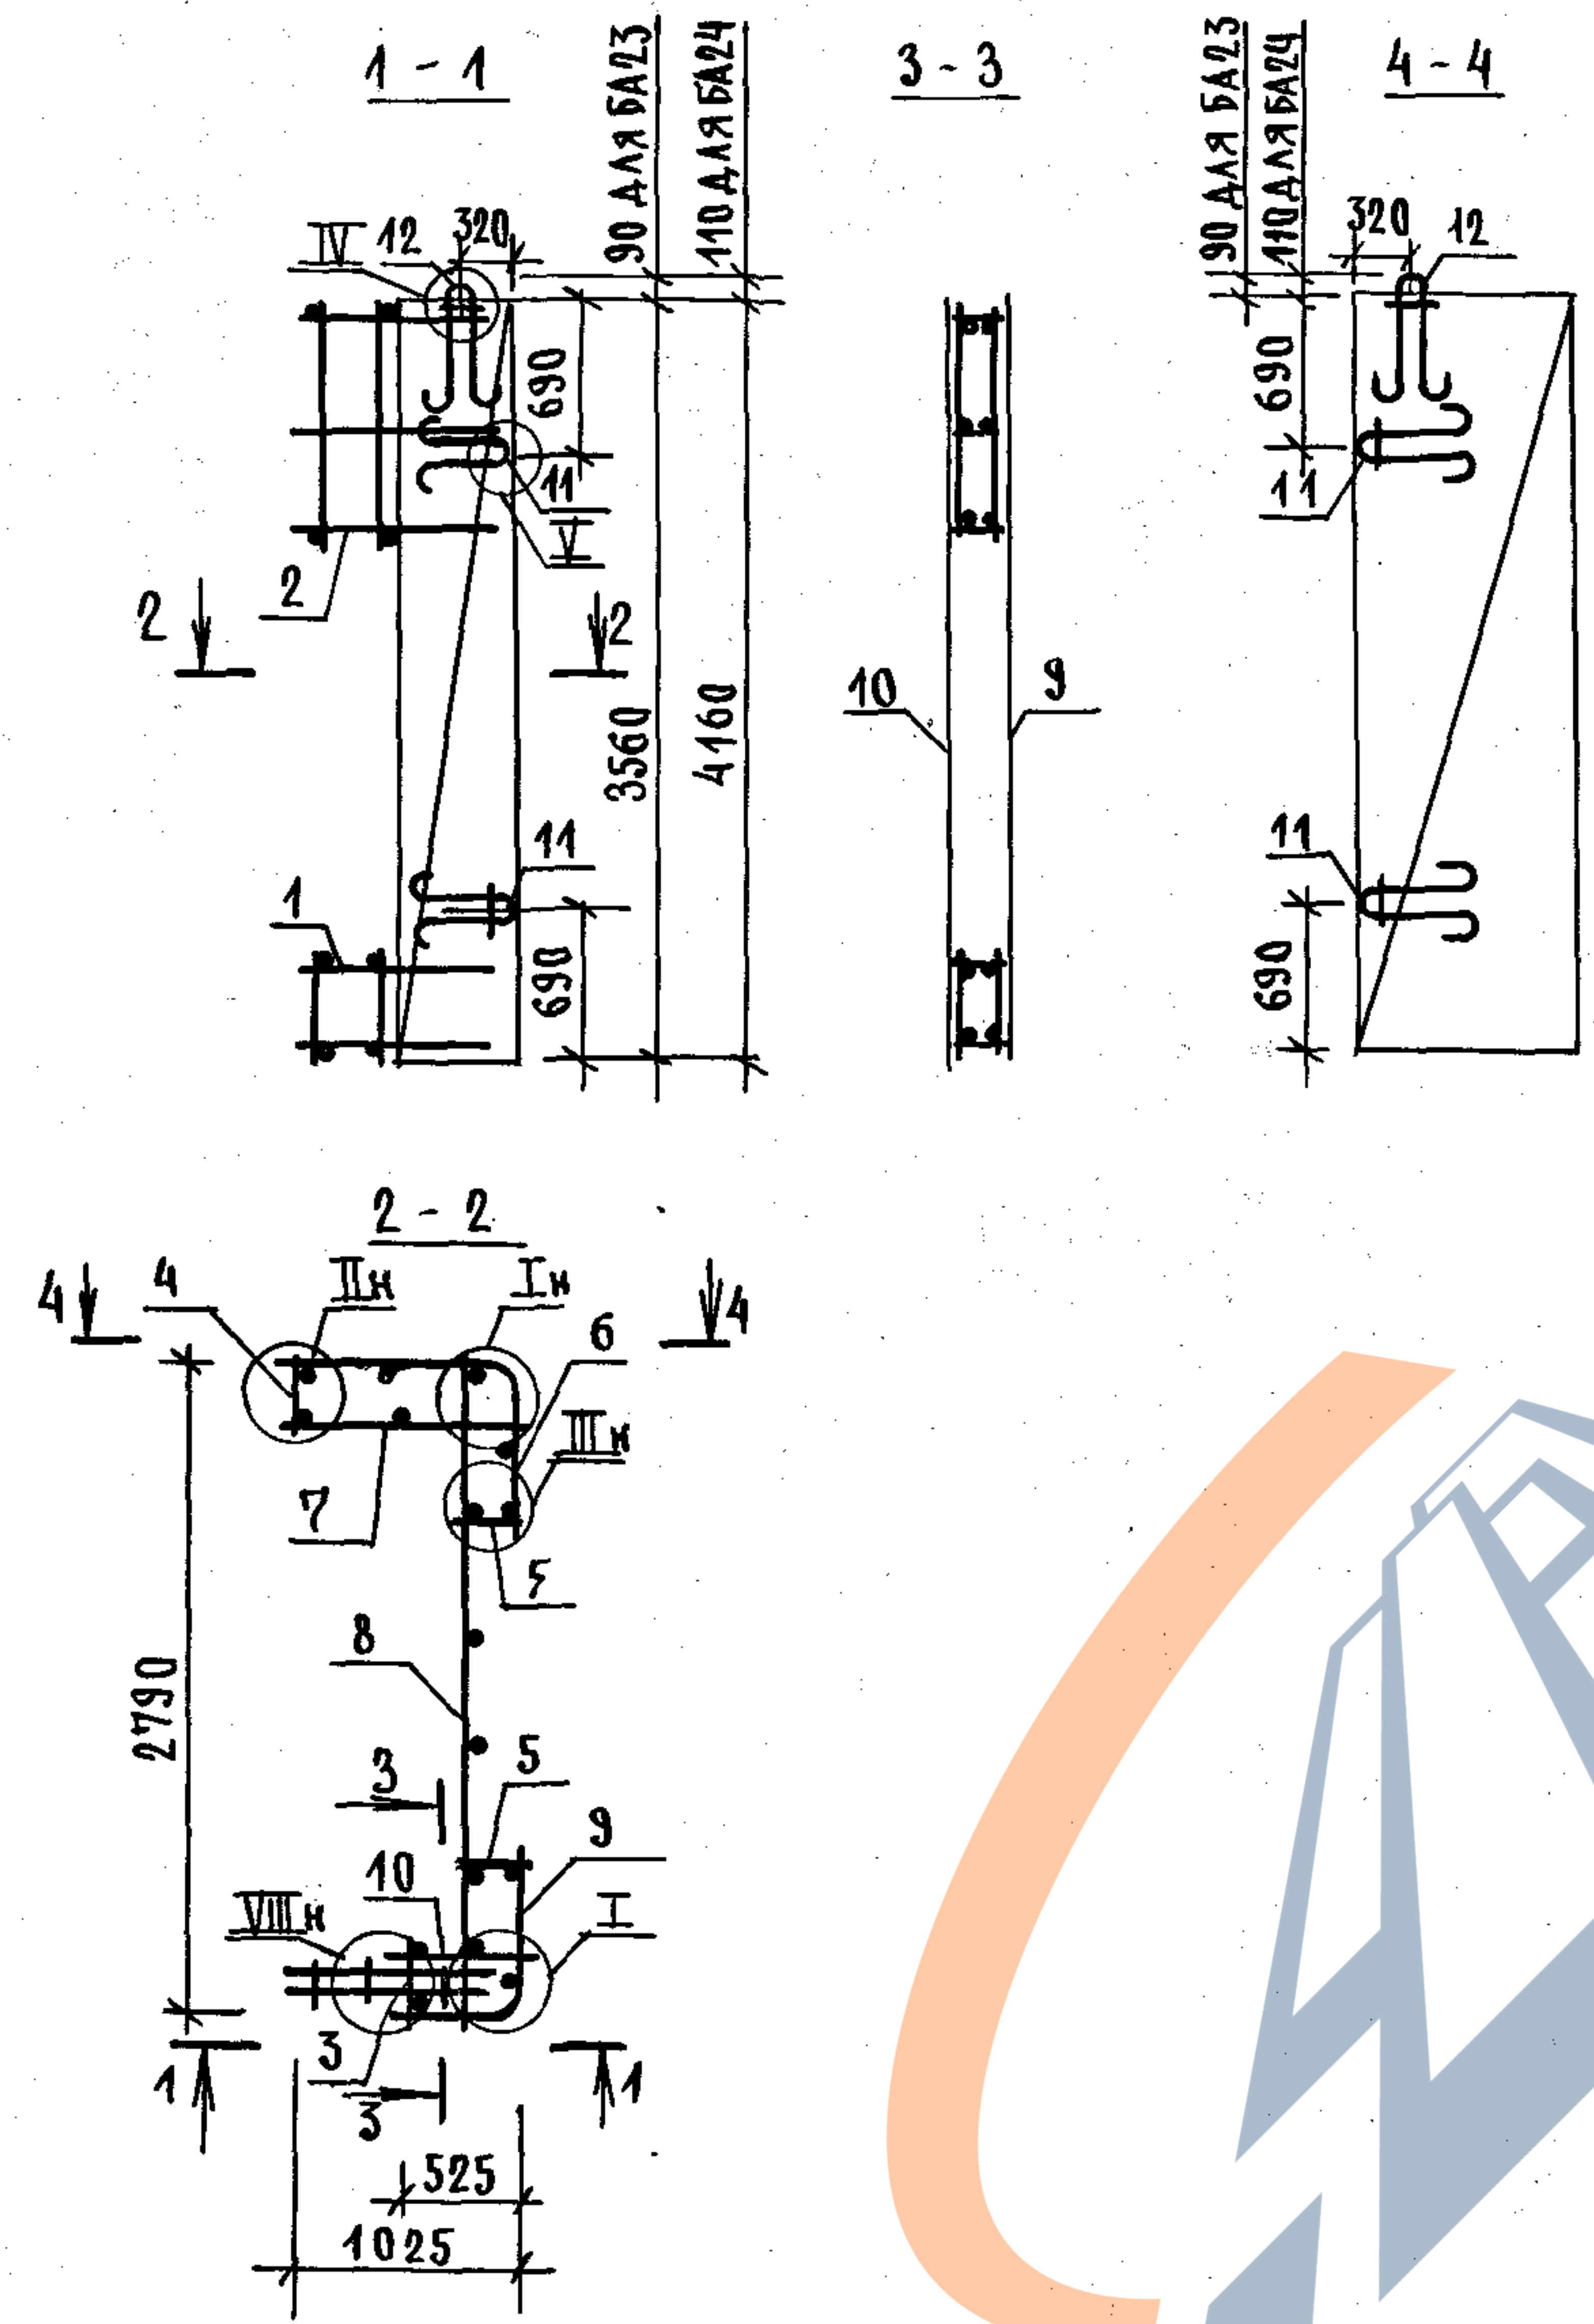

ТЕХНИЧЕСКИЕ ТРЕБОВАНИЯ СМ. 1.089.1-1.2-1-ТТ.
УЗЛЫ I... V; VII СМ. 1.089.1-1.2-1-Д.

МАРКА БЛОКА	ПОР.	НАИМЕНОВАНИЕ	КОЛ.	ОБОЗНАЧЕНИЕ ДОКУМЕНТА	МАССА БЛОКА, КГ
БА 23	1	КАРКАС КП13	1	1.089.1-1.2-1-36	87,66
	2	КП15	1	-44	
	3	СЕТКА С5	1	-52	
	4	С8	1	-53	
	5	С11	2	-54	
	6	С38	1	-63	
	7	С41	1	-64	
	8	С44	1	-65	
	9	С50	1	-67	
	10	С53	1	-68	
	11	ПЕТЛЯ П1	4	-119	
	12	П2	2		
БА 24	1	КАРКАС КП13	1	1.089.1-1.2-1-36	103,46
	2	КП16	1	-44	
	3	СЕТКА С6	1	-52	
	4	С9	1	-53	
	5	С12	2	-54	
	6	С39	1	-63	
	7	С42	1	-64	
	8	С45	1	-65	
	9	С51	1	-67	
	10	С54	1	-68	
	11	ПЕТЛЯ П1	4	-119	
	12	П2	2		


1.089.1-1.2-1-12					
НАЧ.ОТД.	НОВИЧКОВ		БЛОК АРМАТУРНЫЙ БА 23; БА 24		
Н.КОНТР.	НЕКРИТИН				
ГИП	НЕКРИТИН				
РУК.ГР.	ДОМАХИНА				
ИНЖ.	СОТНИКОВА		СТАДИЯ ЛИСТ ЛИСТОВ Р 1		
			ГИПРОНИИЗДРАВ		

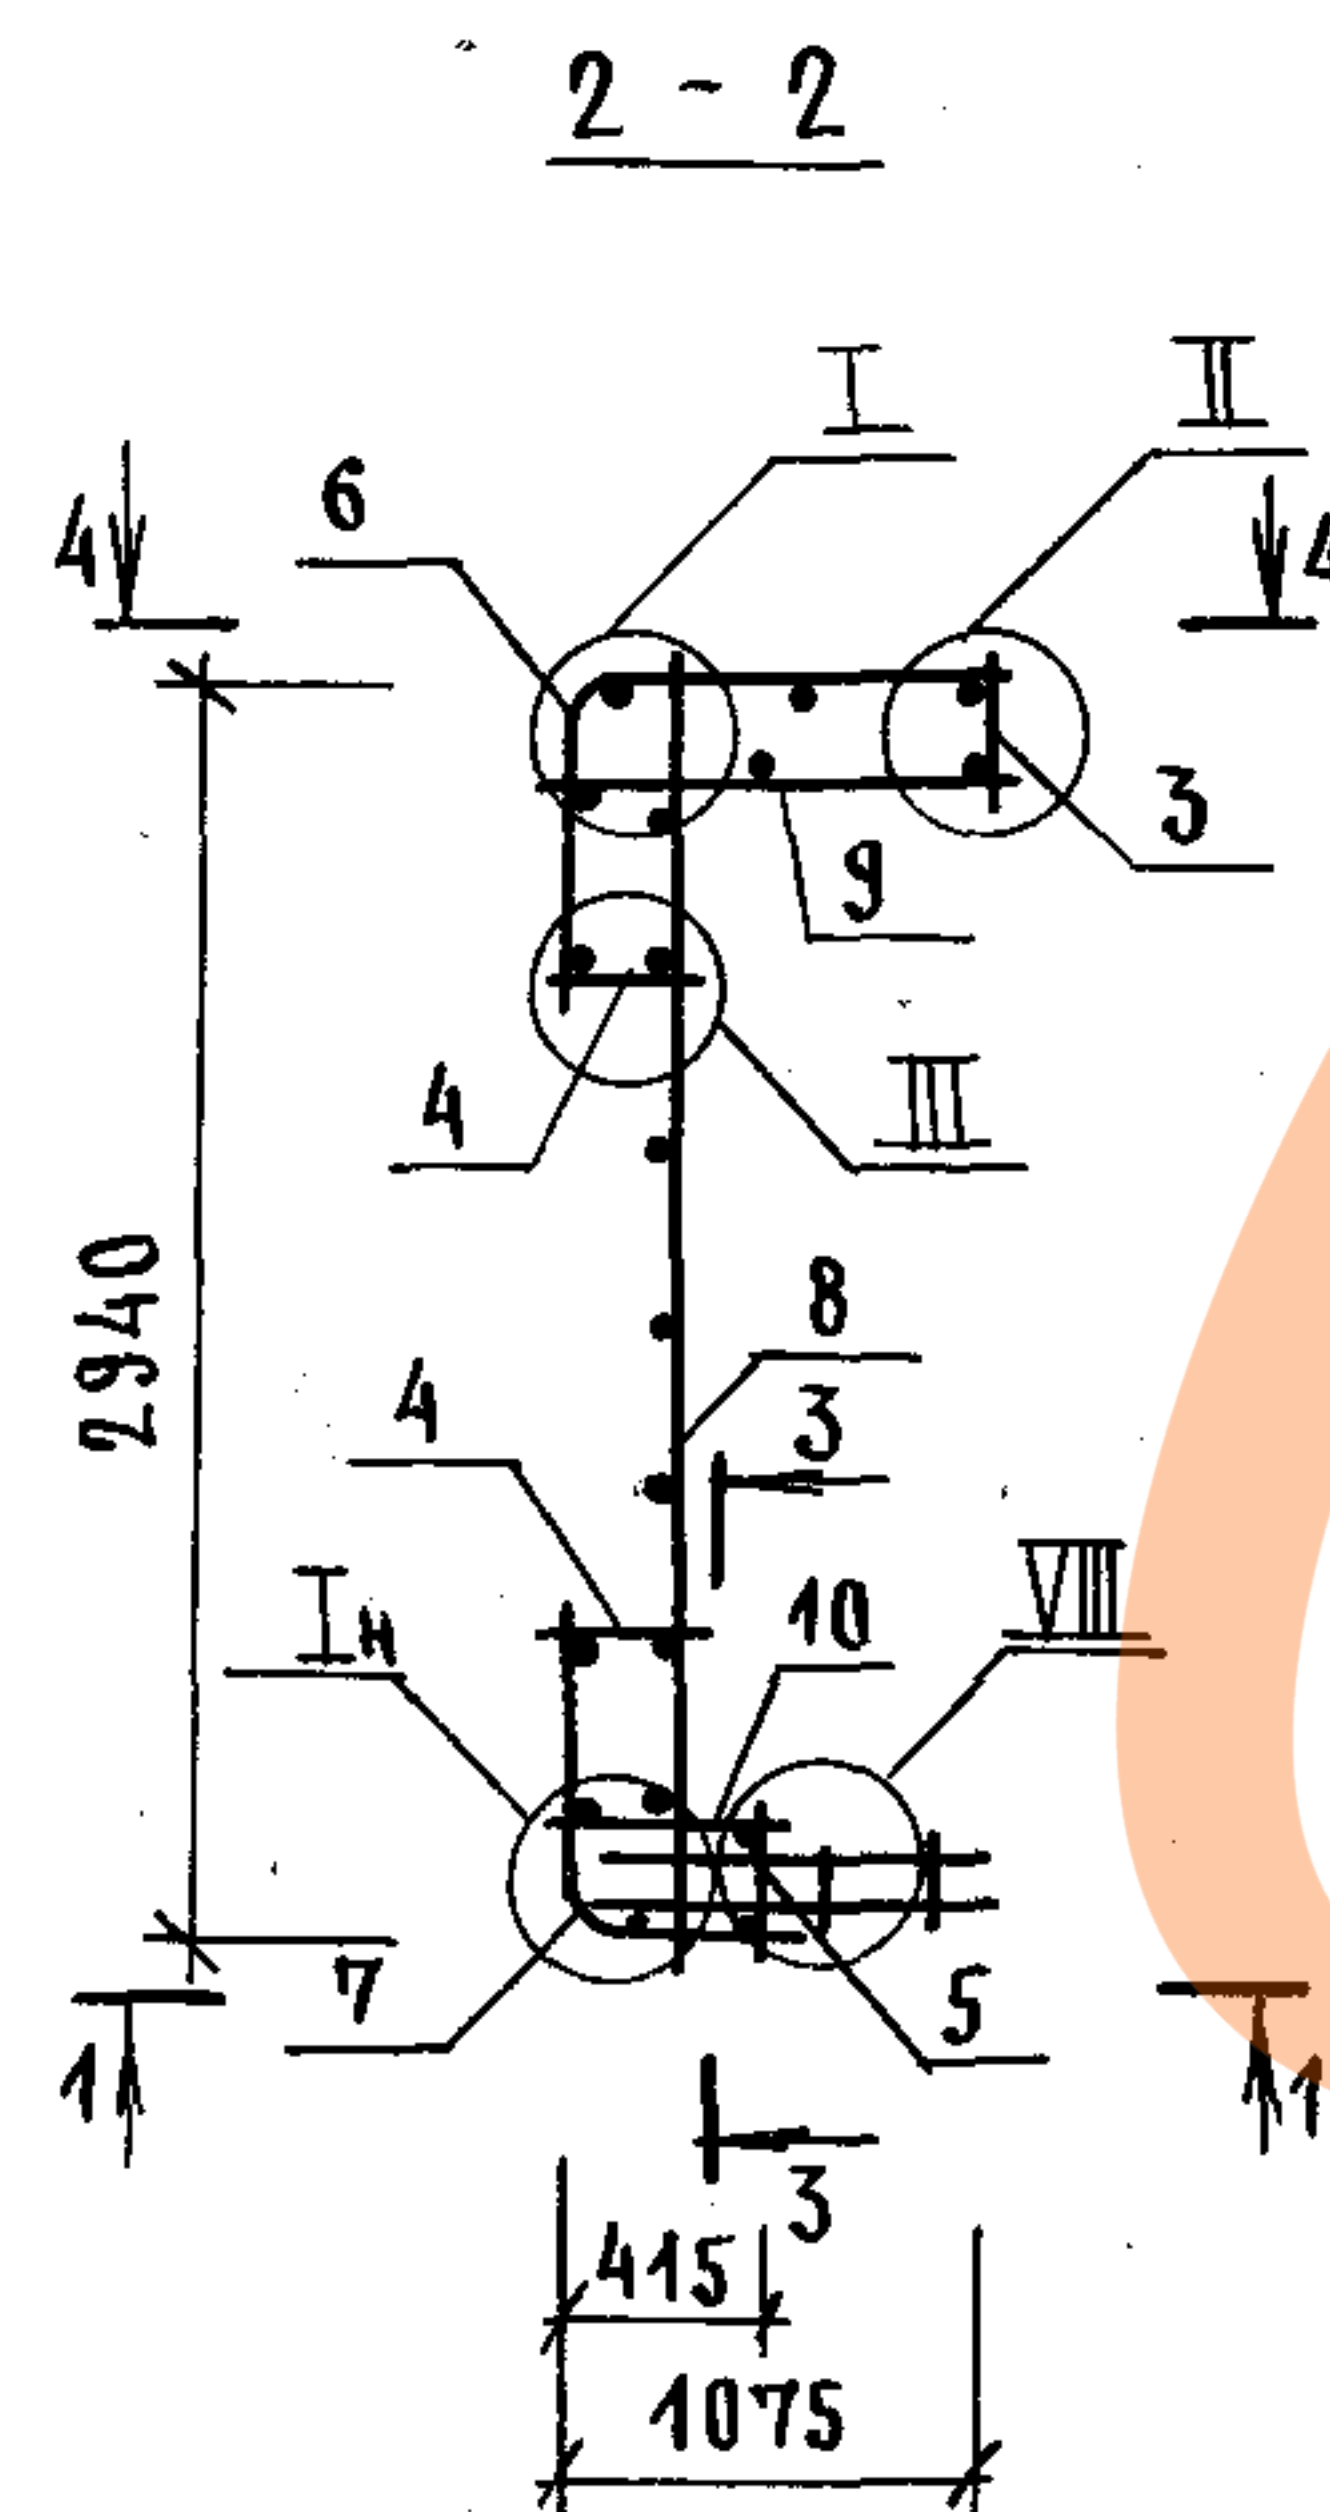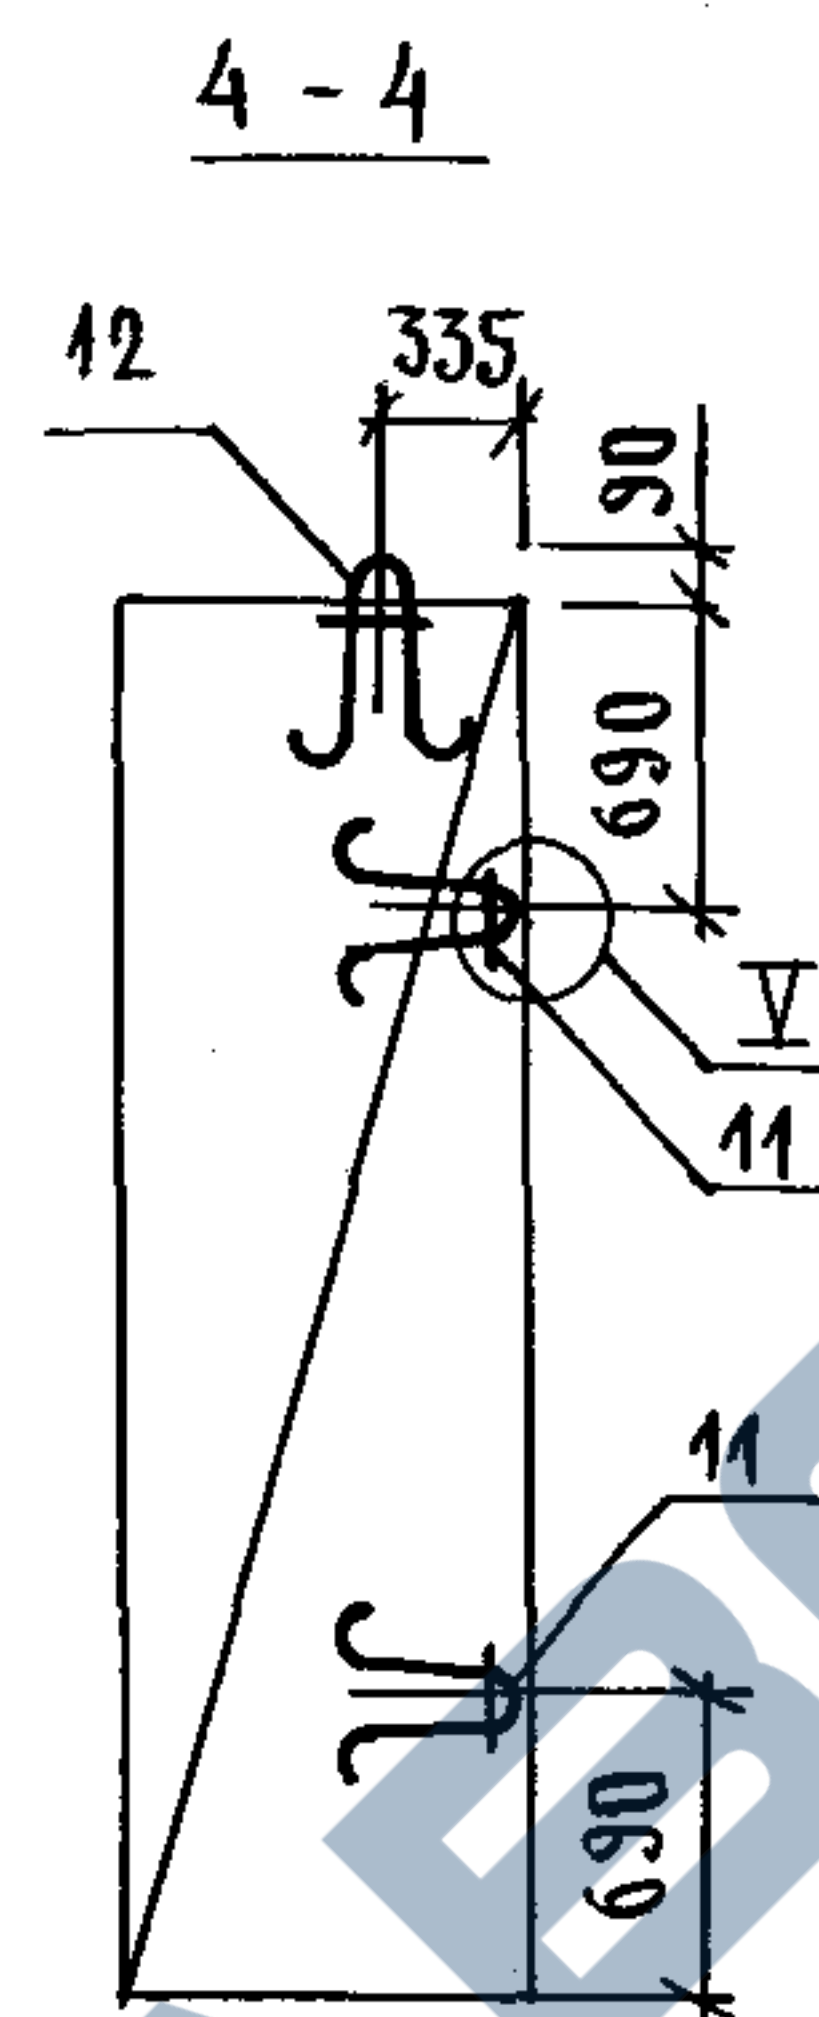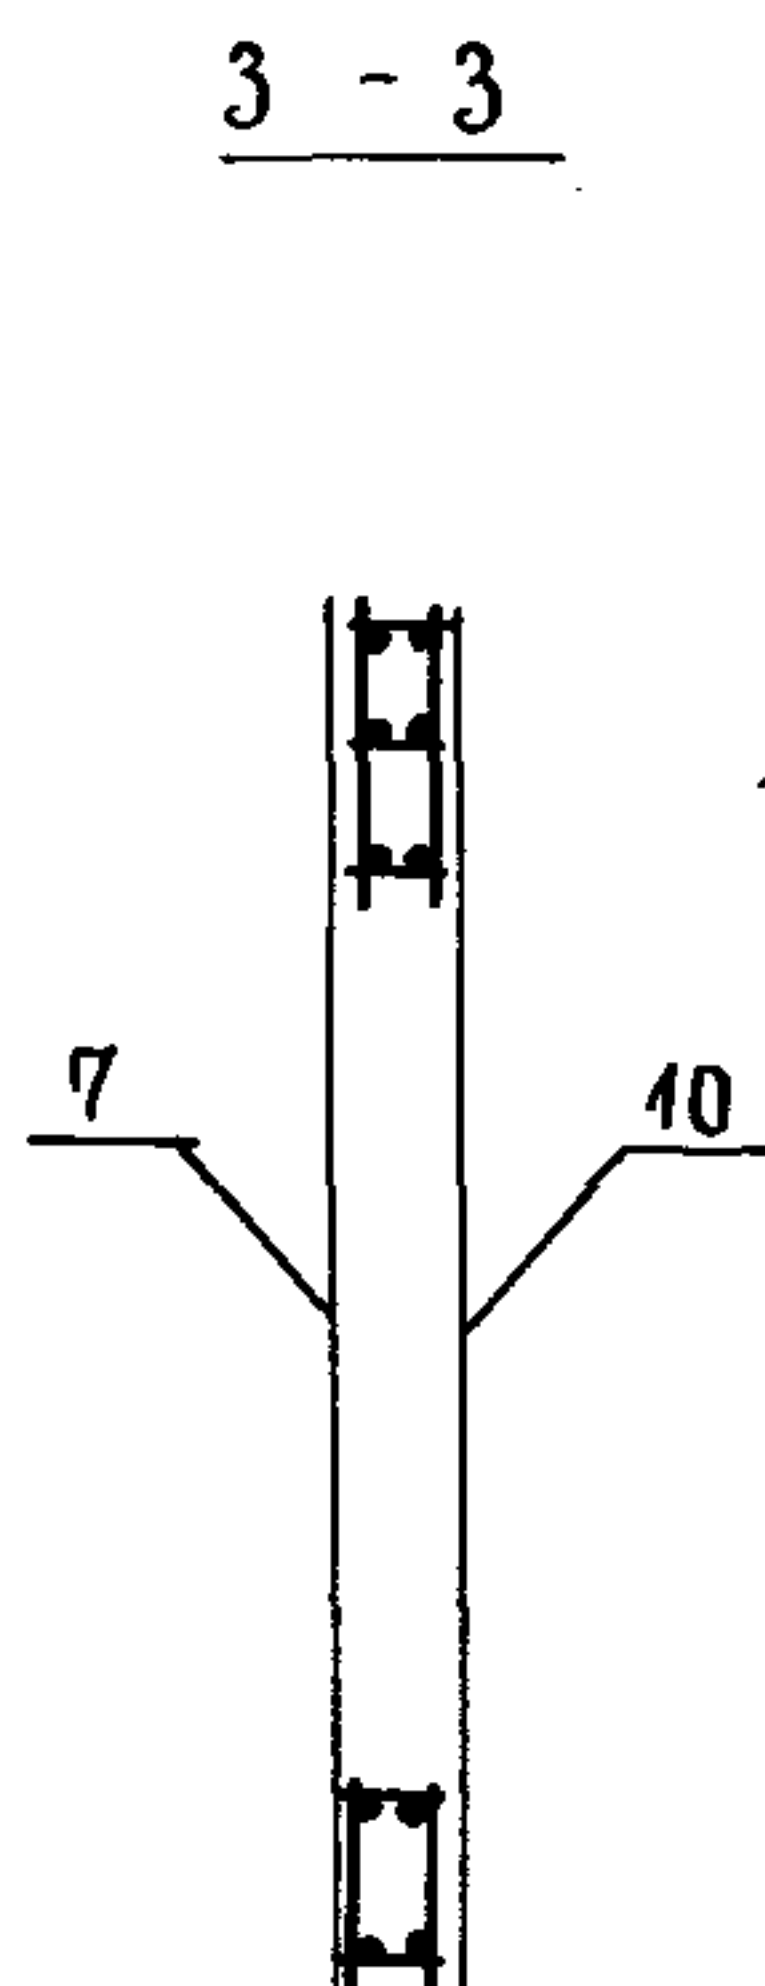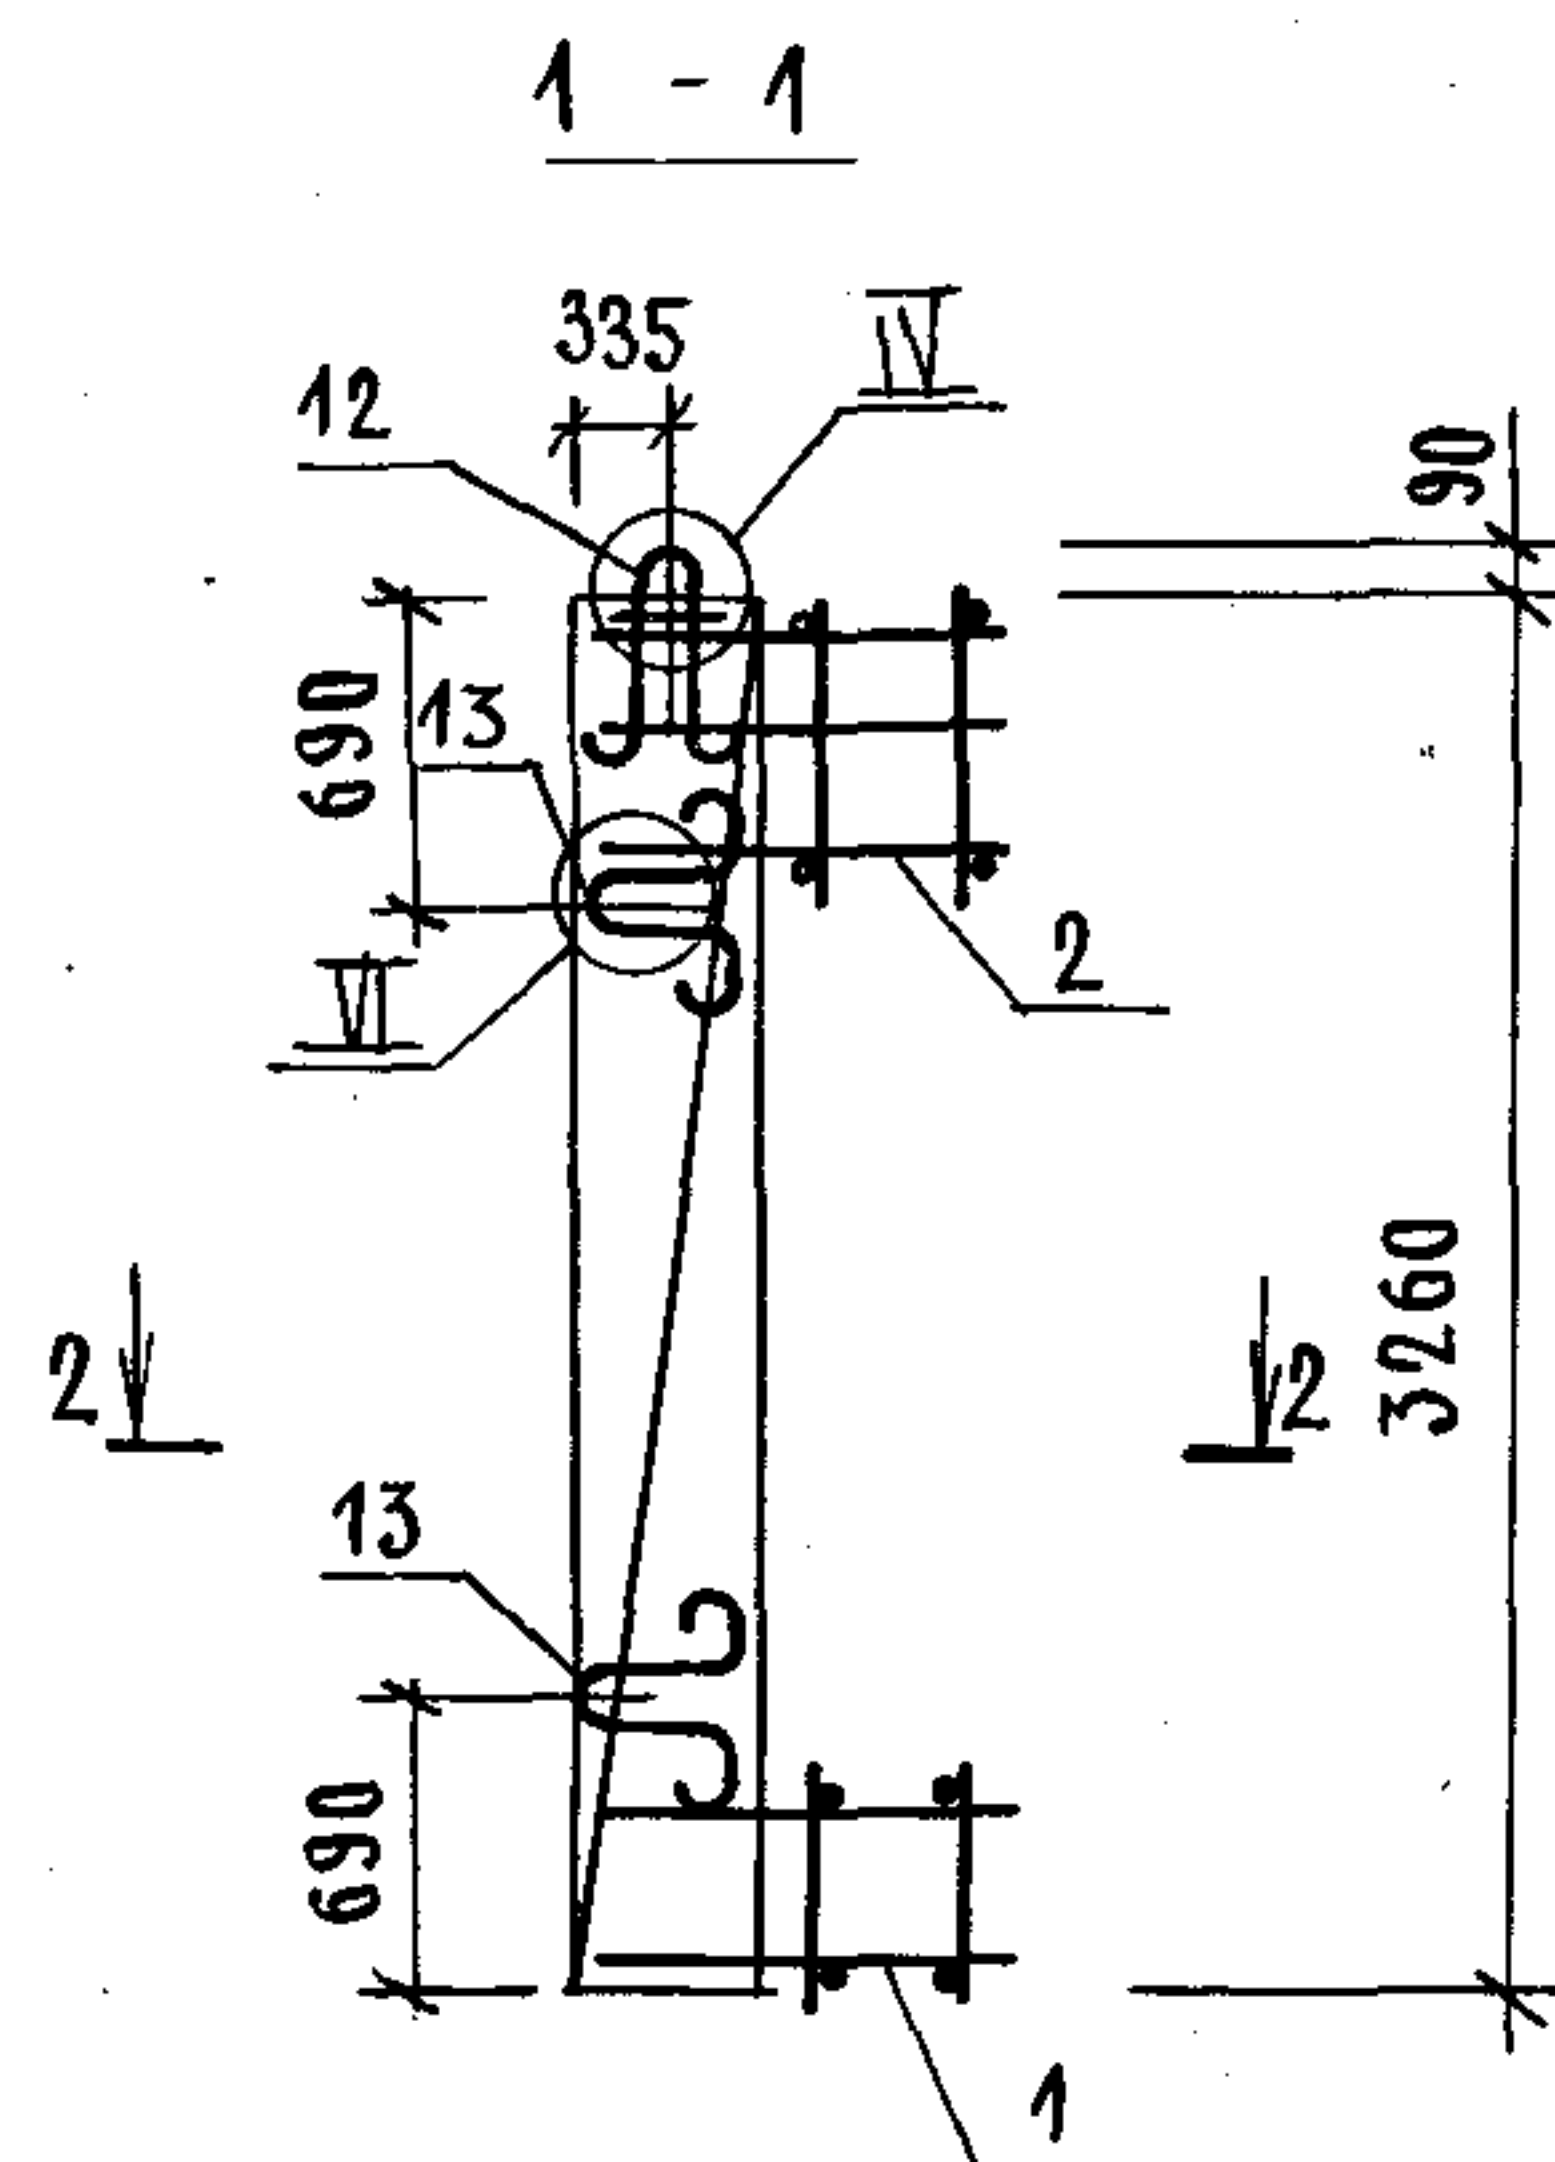

ПОР.	НАИМЕНОВАНИЕ	КОЛ.	ОБОЗНАЧЕНИЕ ДОКУМЕНТА
1	КАРКАС КП29	1	1.089.1-1.2-1 - 47
2	КП30	1	-48
3	ГЕТКА Г7	1	-53
4	Г10	2	-54
5	Г150	1	-108
6	Г153	1	-109
7	Г156	1	-111
8	Г159	1	-113
9	Г162	1	-114
10	Г165	1	-116
11	ПЕТАЯ П1	2	-119
12	П2	2	
13	П11	2	-124

ТЕХНИЧЕСКИЕ ТРЕБОВАНИЯ СМ.1.089.1-1.2-1-ТТ.
УЗЛЫ I...VI; VII СМ.1.089.1-1.2-1-Д.
МАССА БЛОКА 88,71 кг.

				1.089.1-1.2-1-13		
НАЧ.ОТД.	НОВИЧКОВ	<i>Nov</i>	БЛОК АРМАТУРНЫЙ БА25	СТАДИЯ	ЛИСТ	ЛИСТОВ
Н.КОНТР.	НЕКРИТИН	<i>Ne</i>		Р		1
ГИП	НЕКРИТИН	<i>Ne</i>		ГИПРОНИИЗДРАВ		
РУК.ГР.	ДОМАХИНА	<i>Dom</i>				
СТ.ИНЖ.	АЛЕКСАНДРОВА	<i>Ale</i>				


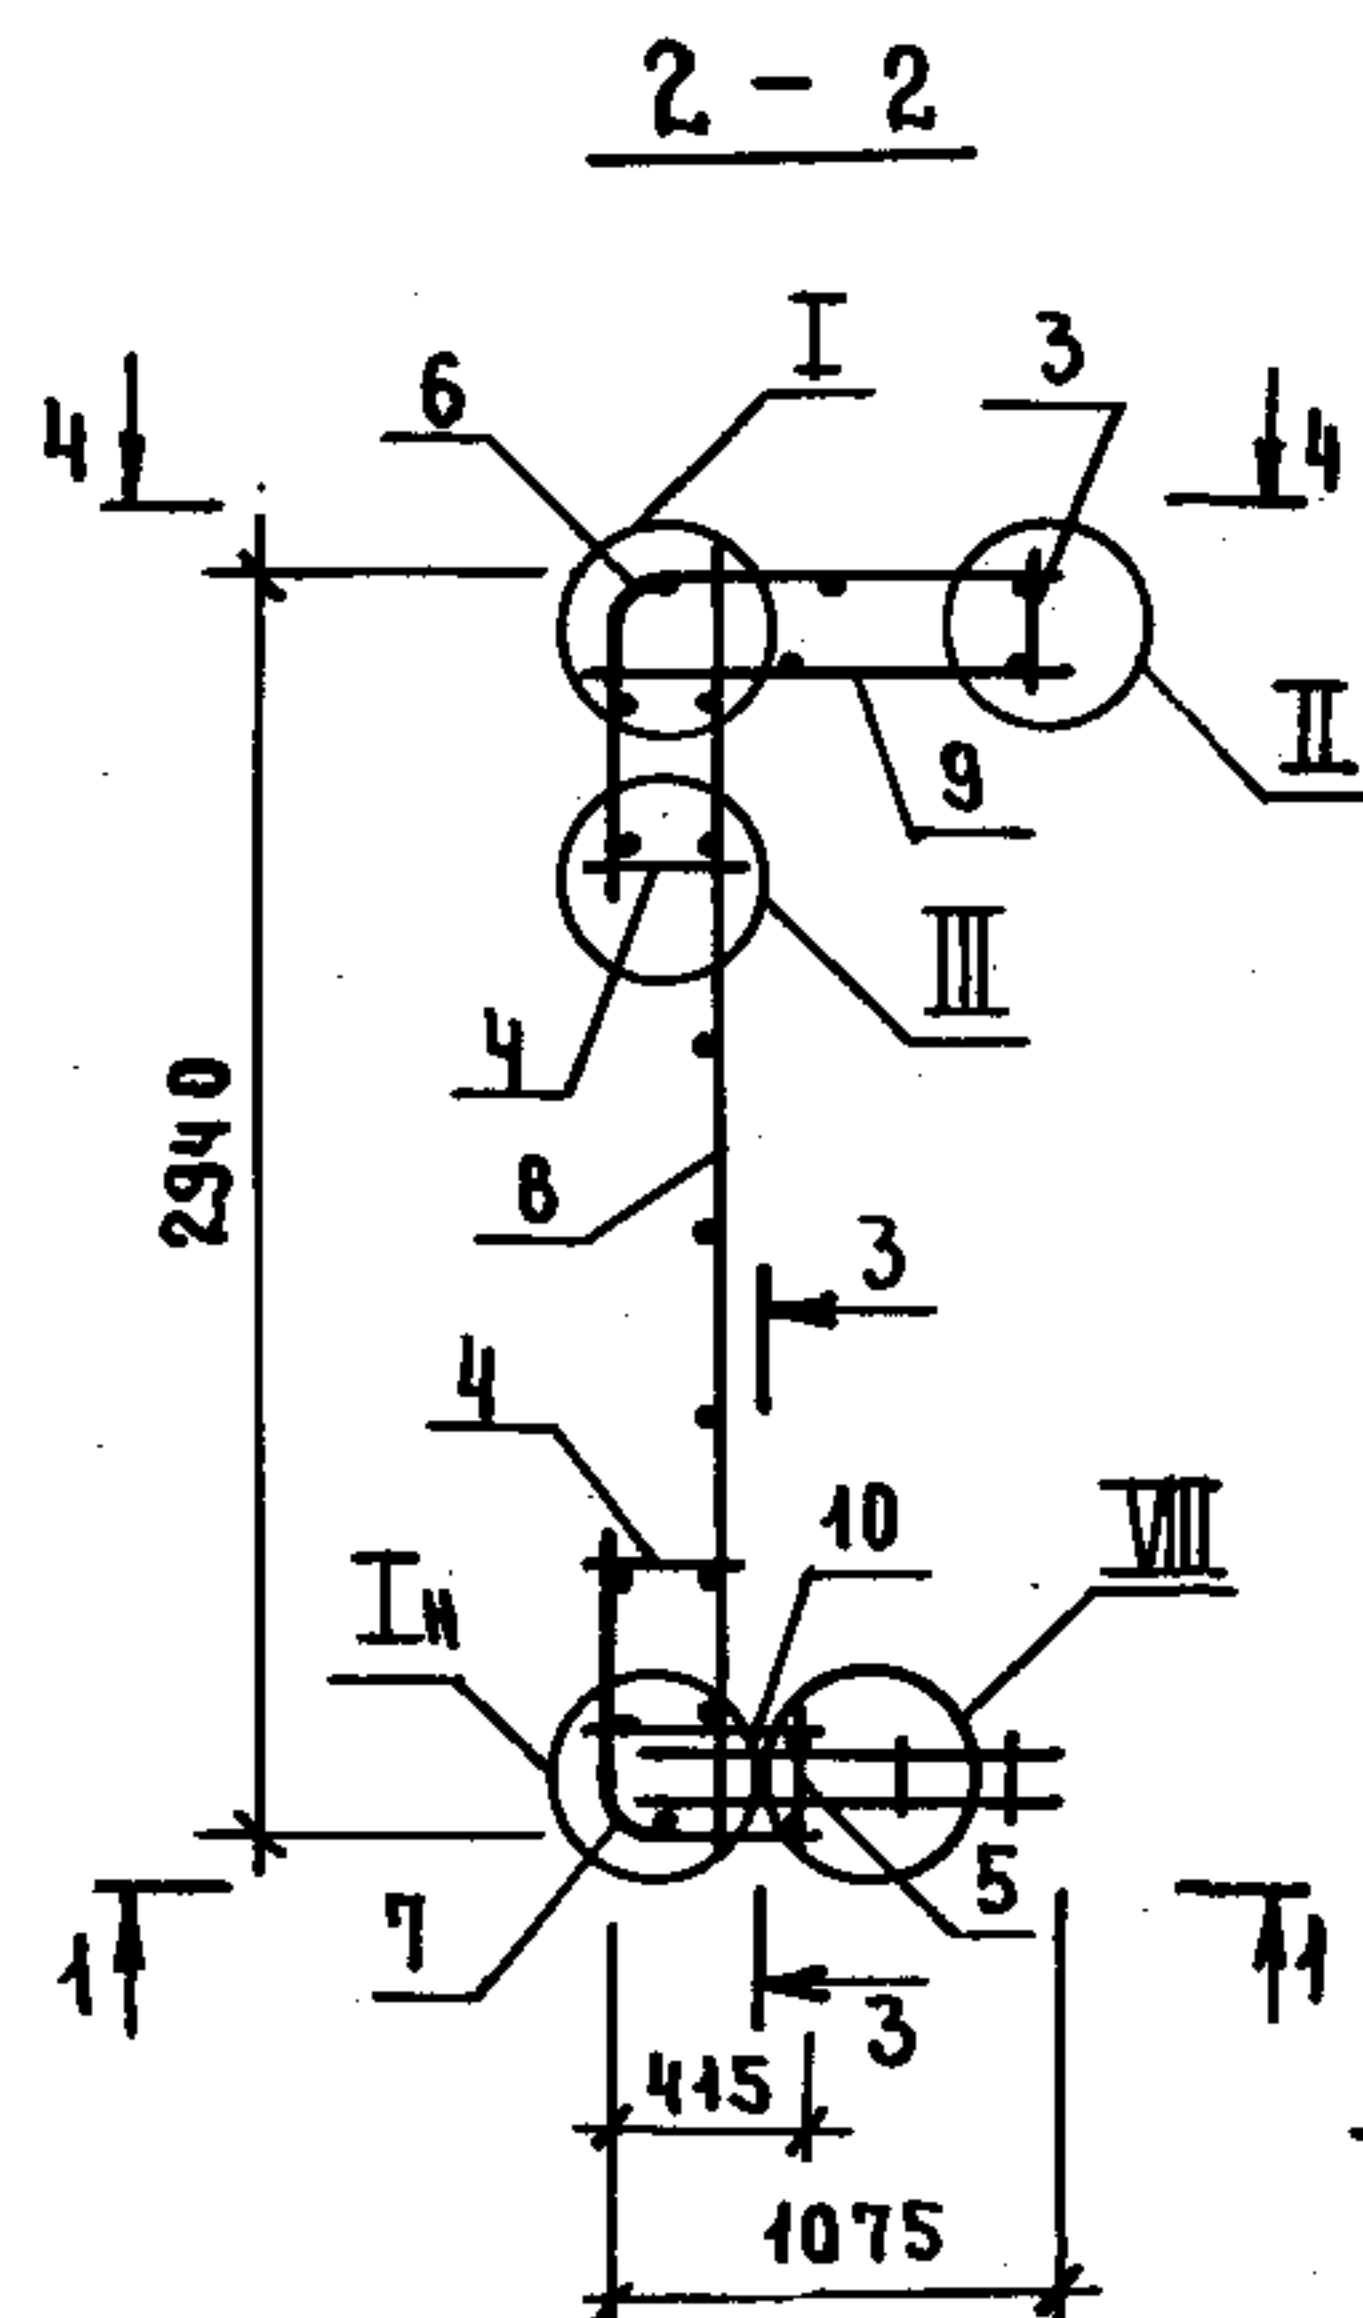


ТЕХНИЧЕСКИЕ ТРЕБОВАНИЯ СМ. 1.089.1-1.2-1-ТТ.

УЗЛЫ I... VI; VIII см. 1.089.1-1.2-1-Д.

МАРКА БЛОКА	Поз.	НАИМЕНОВАНИЕ	Кол.	ОБОЗНАЧЕНИЕ ДОКУМЕНТА	МАССА БЛОКА, кг
БА 26	1	КАРКАС КП29	1	1.089.1-1.2-1-47	100,65
	2	КП31	1	-49	
	3	СЕТКА С8	1	-53	
	4	С11	2	-54	
	5	С151	1	-108	
	6	С154	1	-110	
	7	С157	1	-112	
	8	С160	1	-113	
	9	С163	1	-115	
	10	С166	1	-117	
	11	ПЕТАЯ П1	2	-119	
	12	П3	2	-120	
	13	П11	2	-124	
БА27	1	КАРКАС КП29	1	1.089.1-1.2-1-47	117,16
	2	КП32	1	-50	
	3	СЕТКА С9	1	-53	
	4	С12	2	-54	
	5	С152	1	-108	
	6	С155	1	-110	
	7	С158	1	-112	
	8	С161	1	-113	
	9	С164	1	-115	
	10	С167	1	-117	
	11	ПЕТАЯ П1	2	-119	
	12	П3	2	-120	
	13	П11	2	-124	


[illegible]



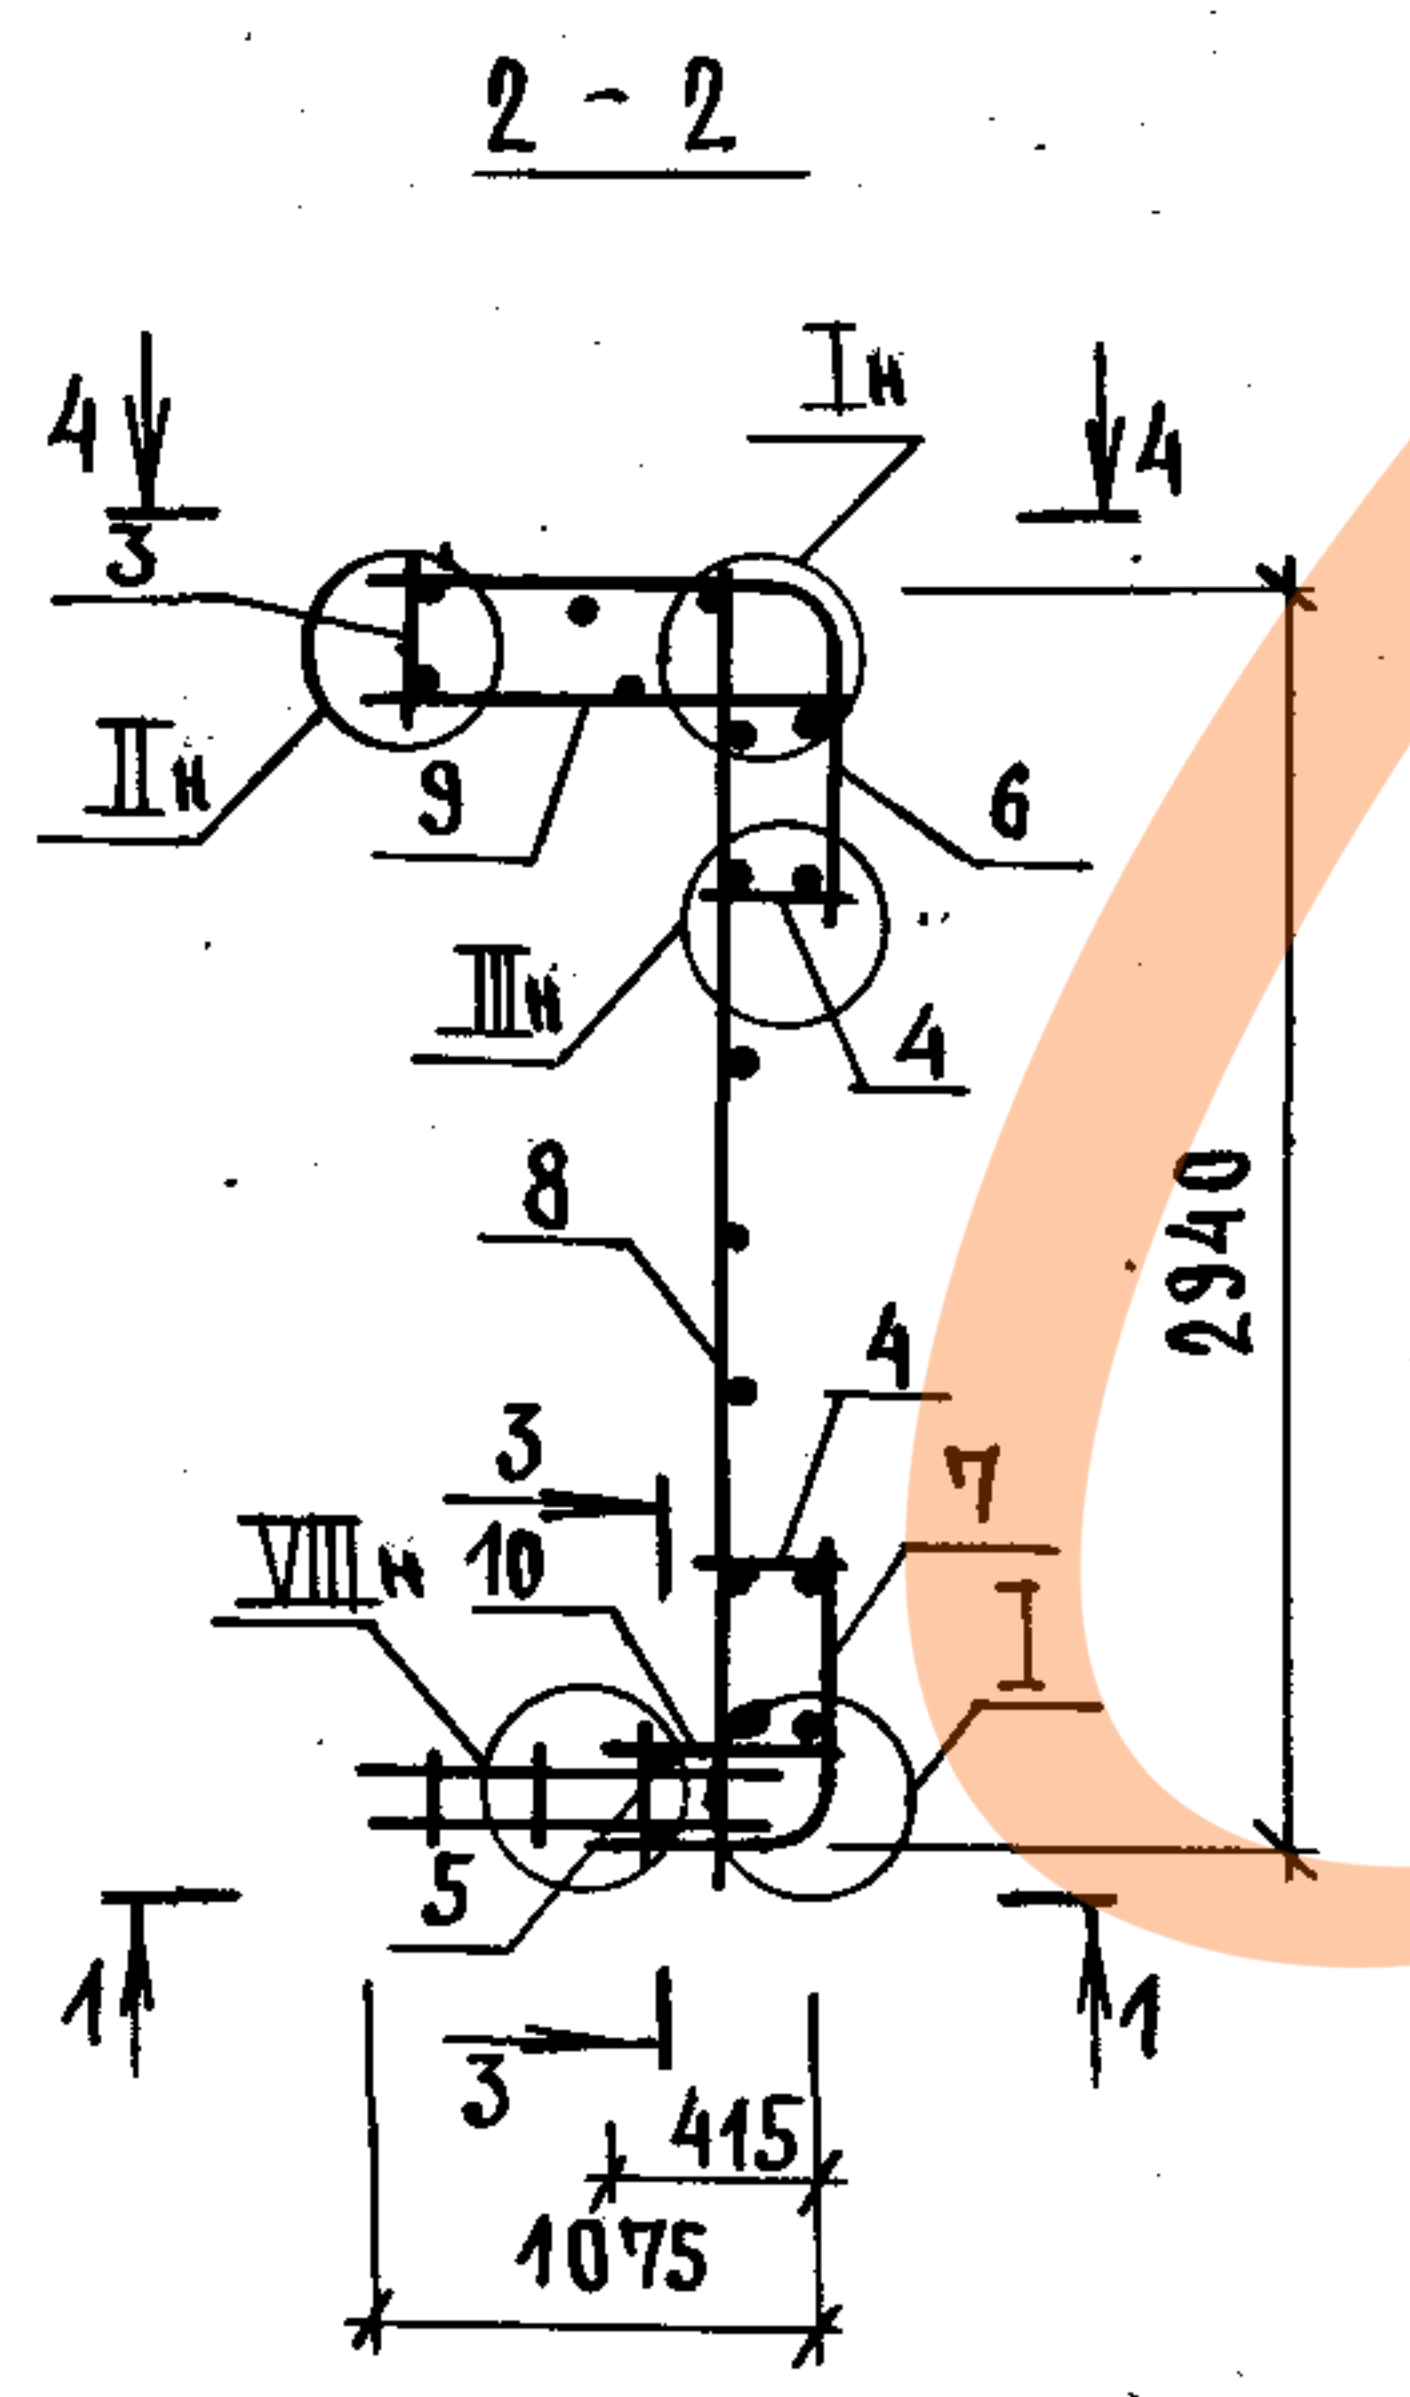
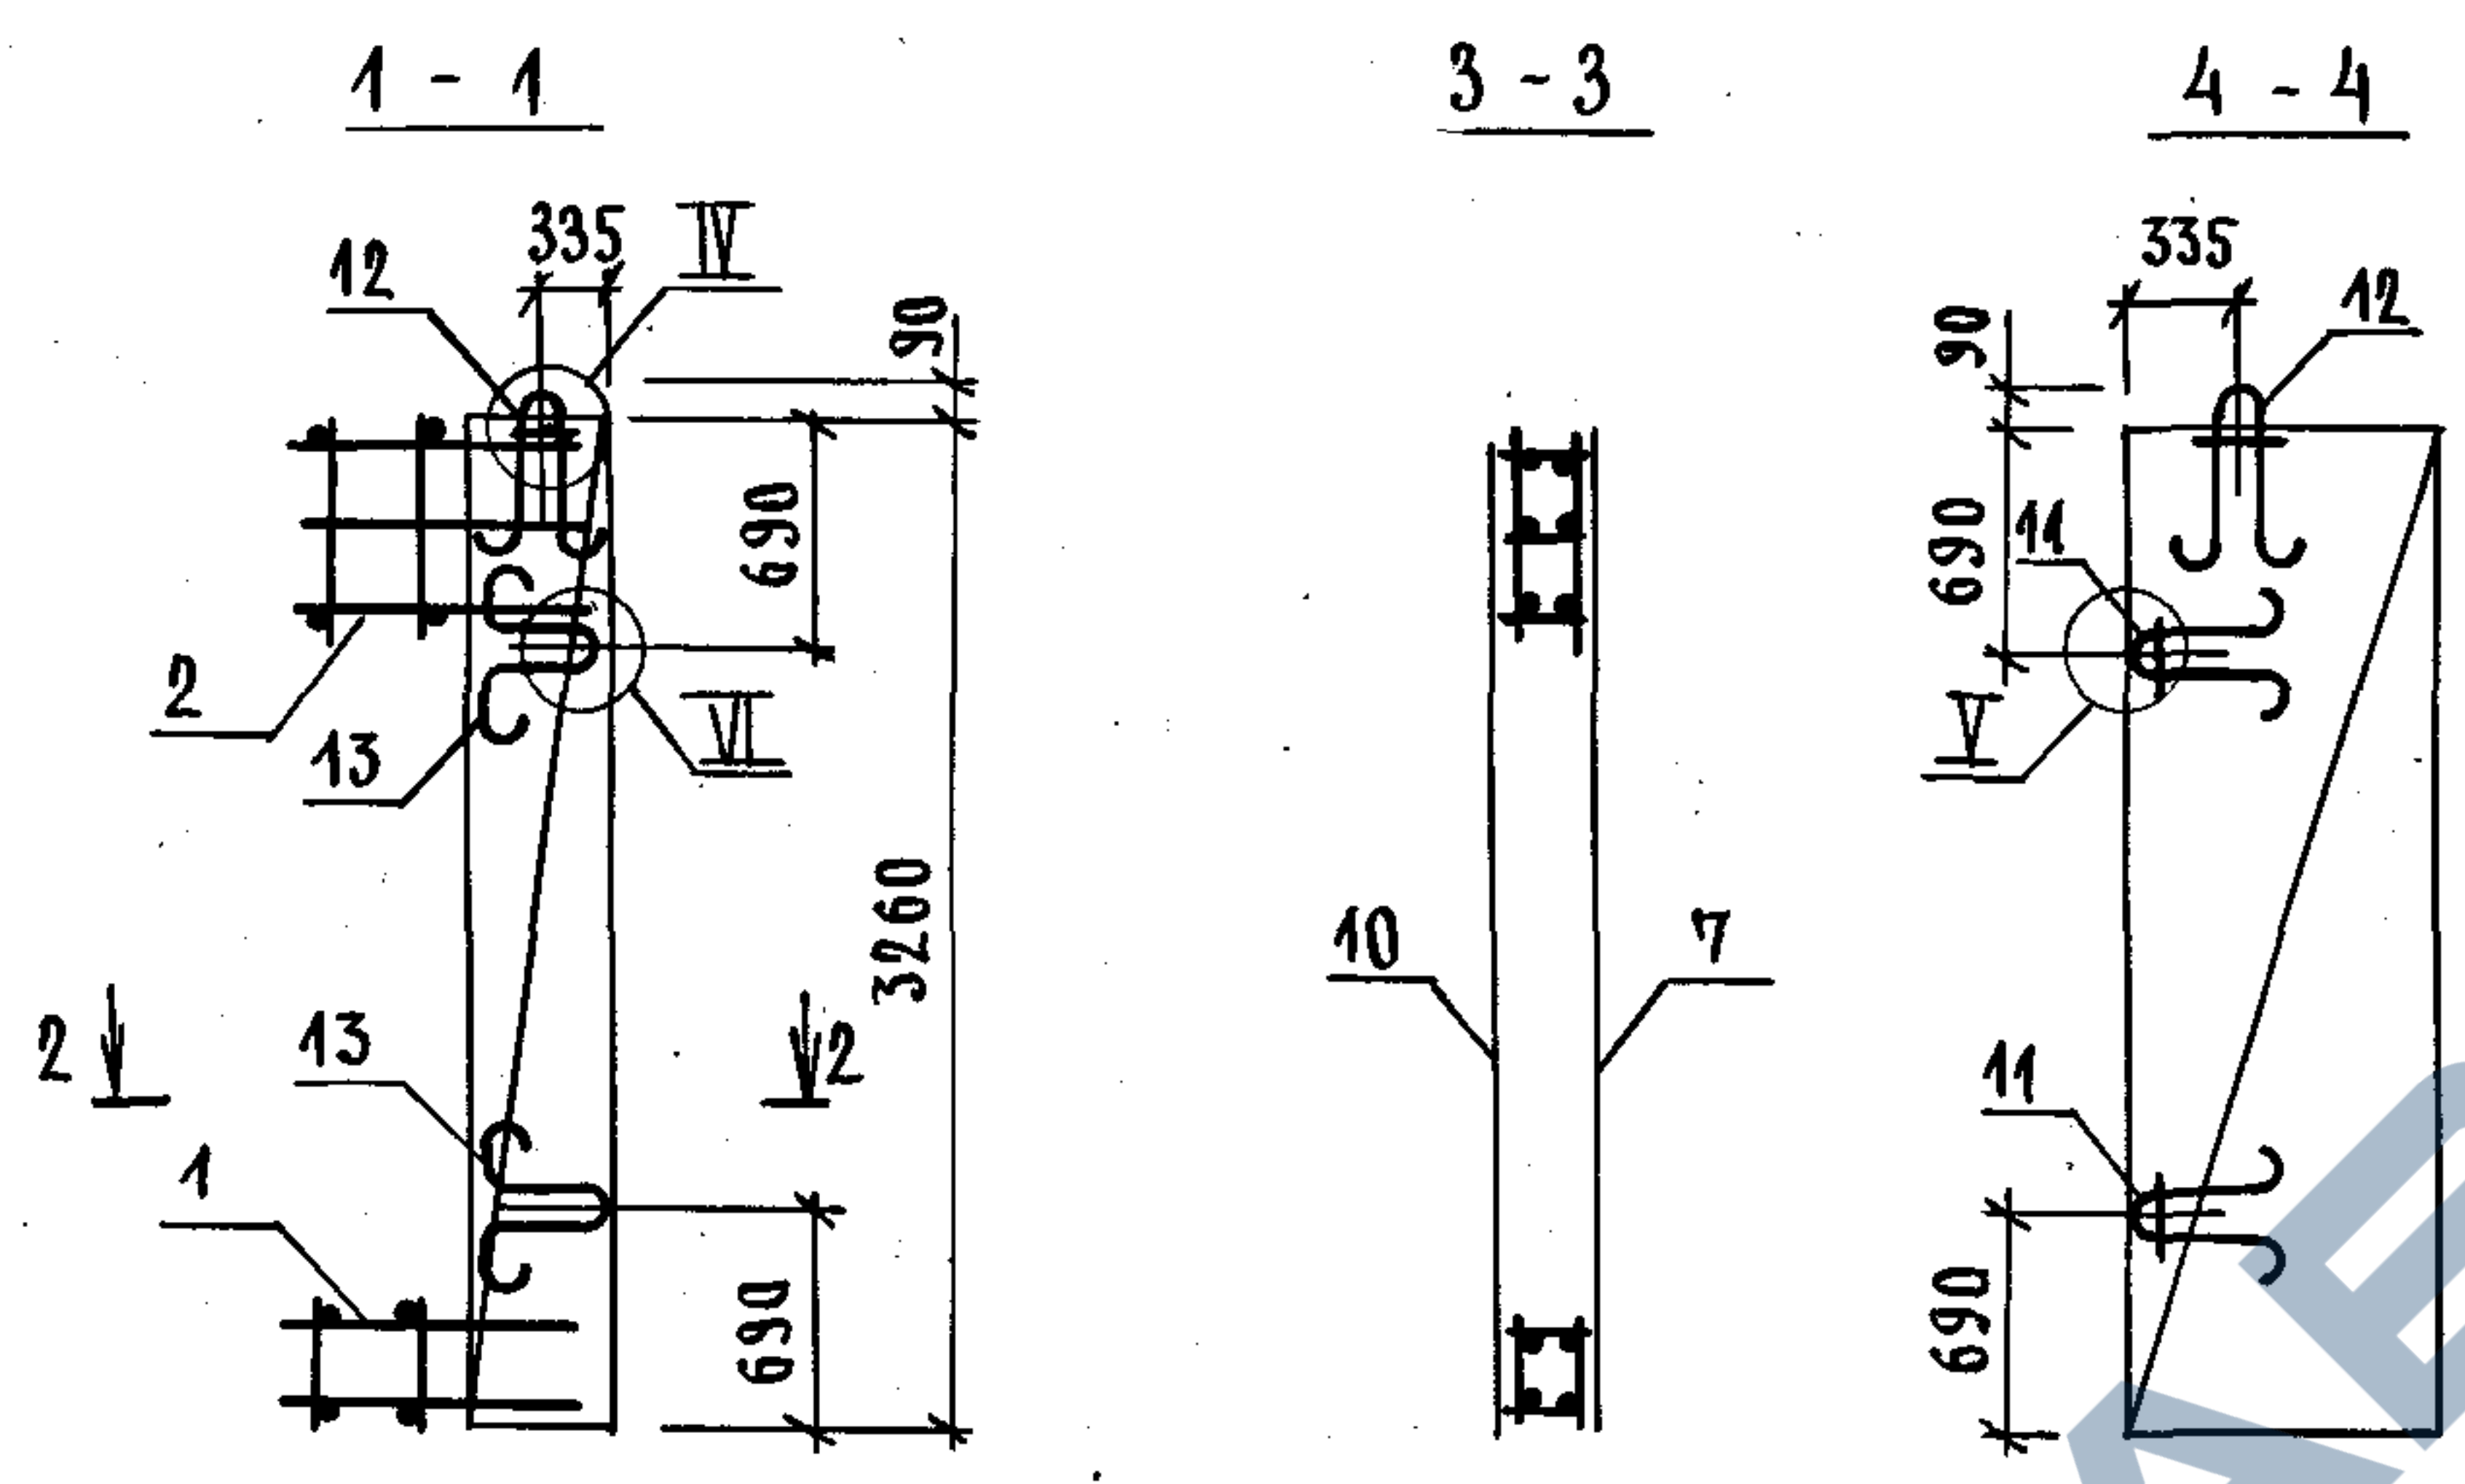


ПОЗ.	НАИМЕНОВАНИЕ	КОЛ.	ОБОЗНАЧЕНИЕ ДОКУМЕНТА
1	КАРКАС КП29	1	1.089.1-1.2-1-47
2	КП30	1	-48
3	СЕТКА Г7	1	-53
4	Г10	2	-54
5	Г150	1	-108
6	Г153	1	-109
7	Г156	1	-111
8	Г159	1	-113
9	Г162	1	-114
10	Г165	1	-116
11	ПЕТАЯ П1	2	-119
12	П2	2	
13	П11	2	-124

ТЕХНИЧЕСКИЕ ТРЕБОВАНИЯ СМ. 1.089.1-1.2-1-ТТ.
УЗЛЫ I... VI; VII СМ. 1.089.1-1.2-1-Д.
МАССА БЛОКА 88,71 кг.

ИНВ. № ПОДЛ. ПОДПИСЬ И ДАТА ВЗАМ. ИНВ. №

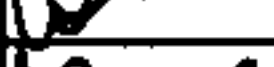
					1.089.1-1.2-1-15		
НАЧ.ОТД.	НОВИЧКОВ	   	БЛОК АРМАТУРНЫЙ БА28	СТАДИЯ	ЛИСТ	ЛИСТОВ	
Н.КОНТР.	НЕКРИТИН			Р		1	
ГИП	НЕКРИТИН			ГИПРОНИИЗДРАВ			
РУК.ГР.	ДОМАКИНА						
СТ.ИНЖ.	АЛЕКСАНДРОВА						

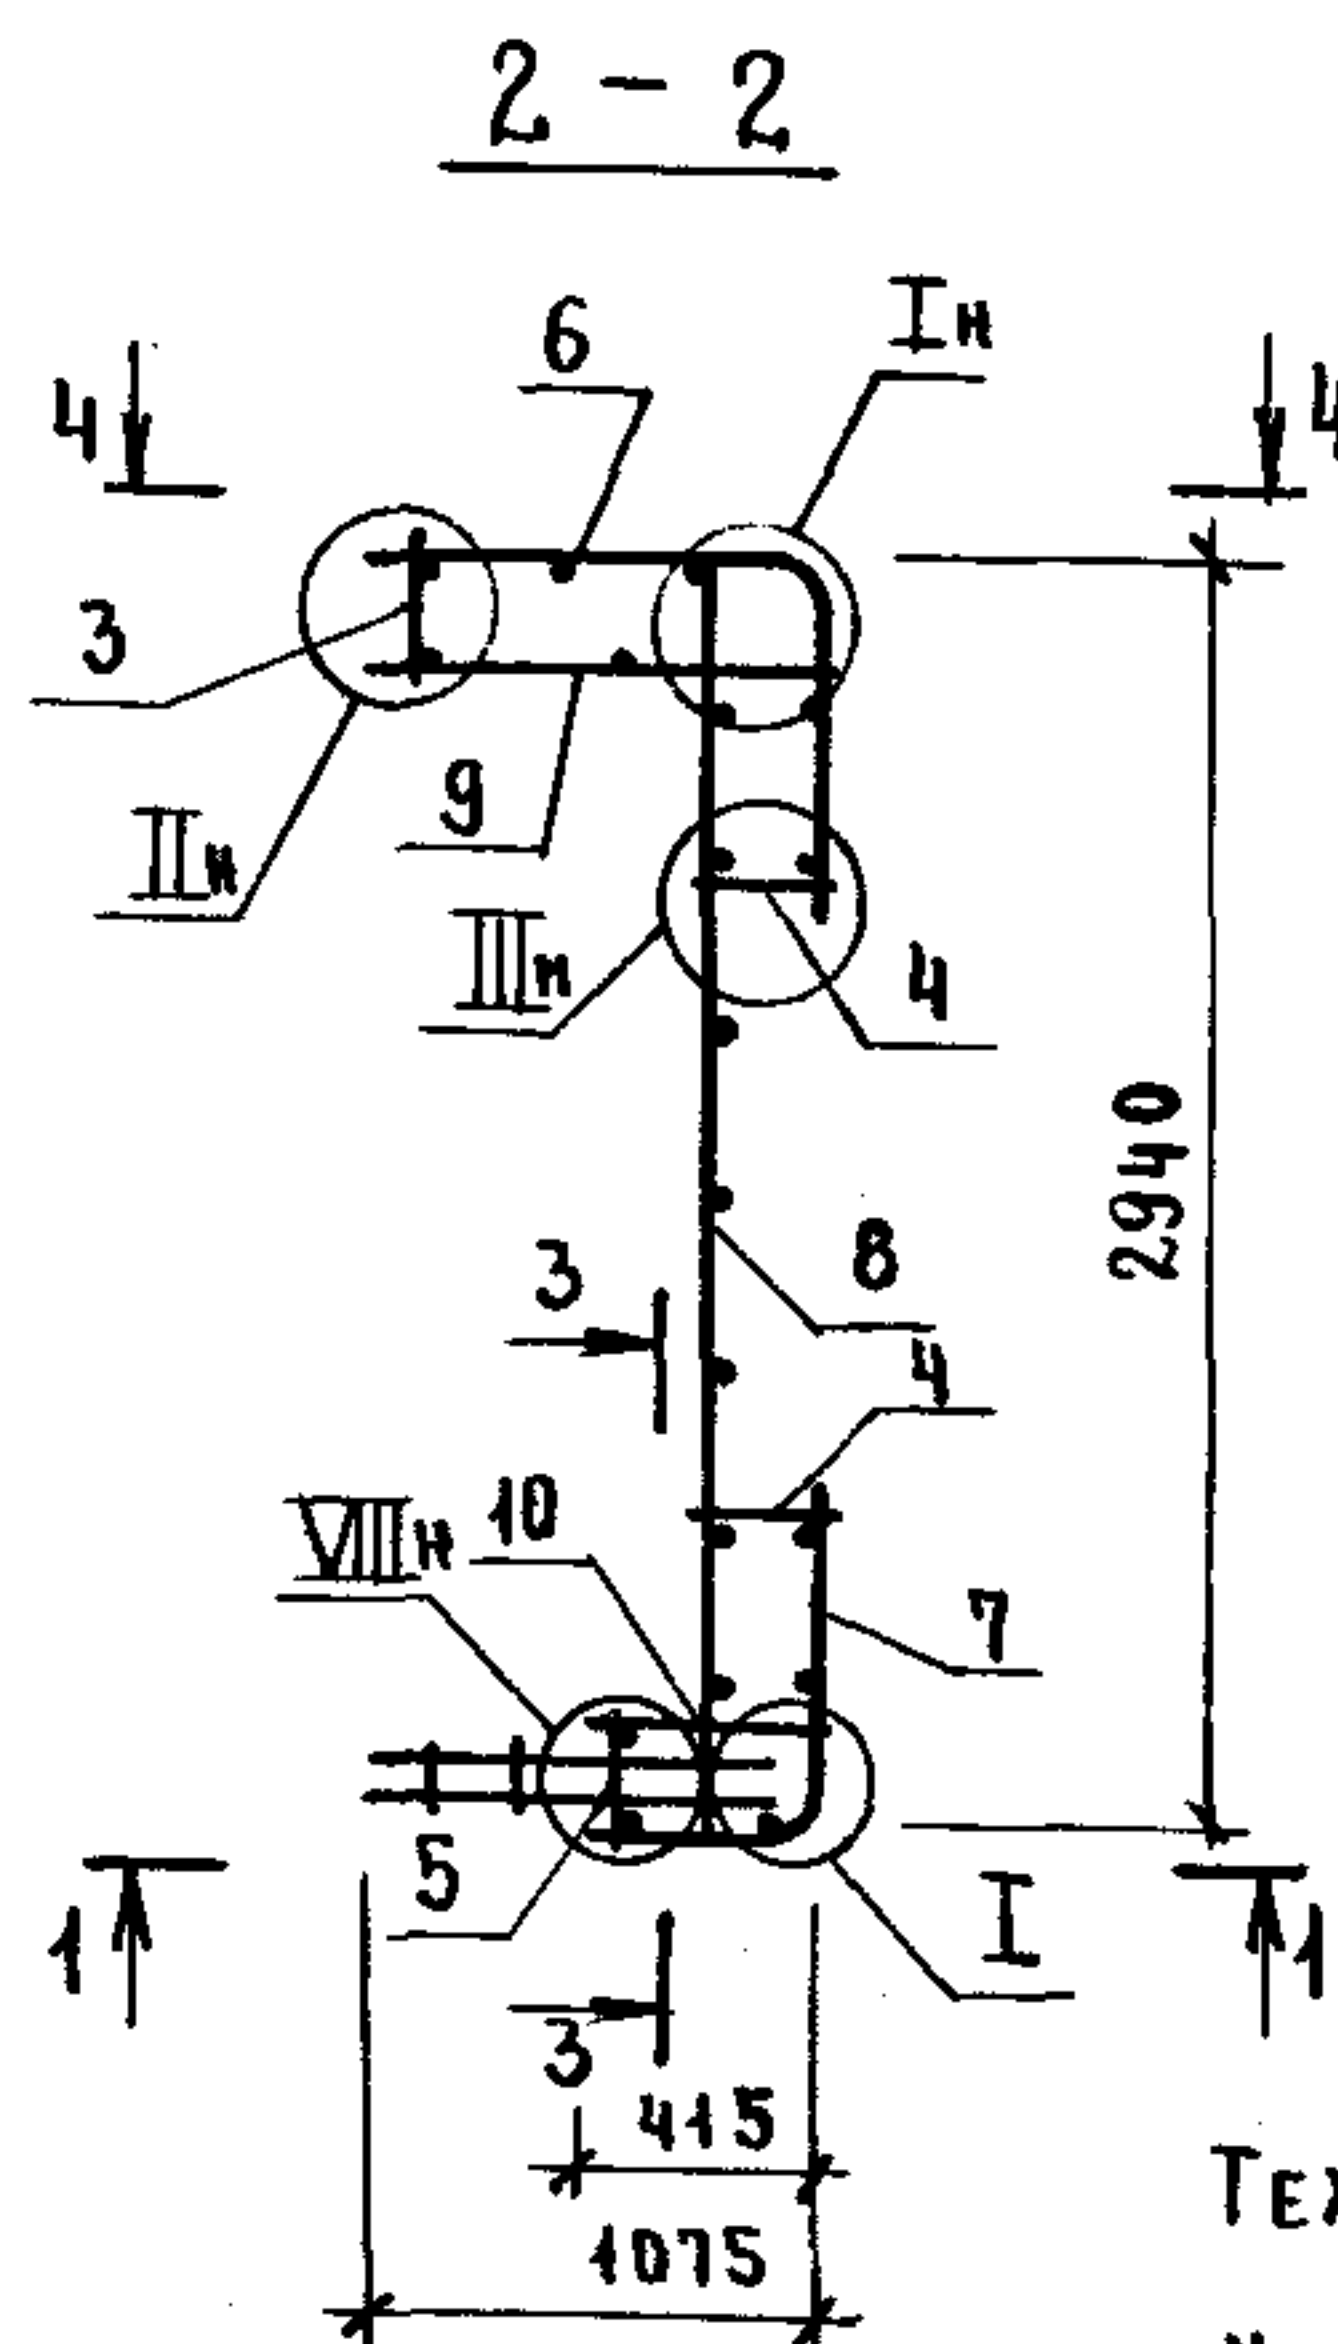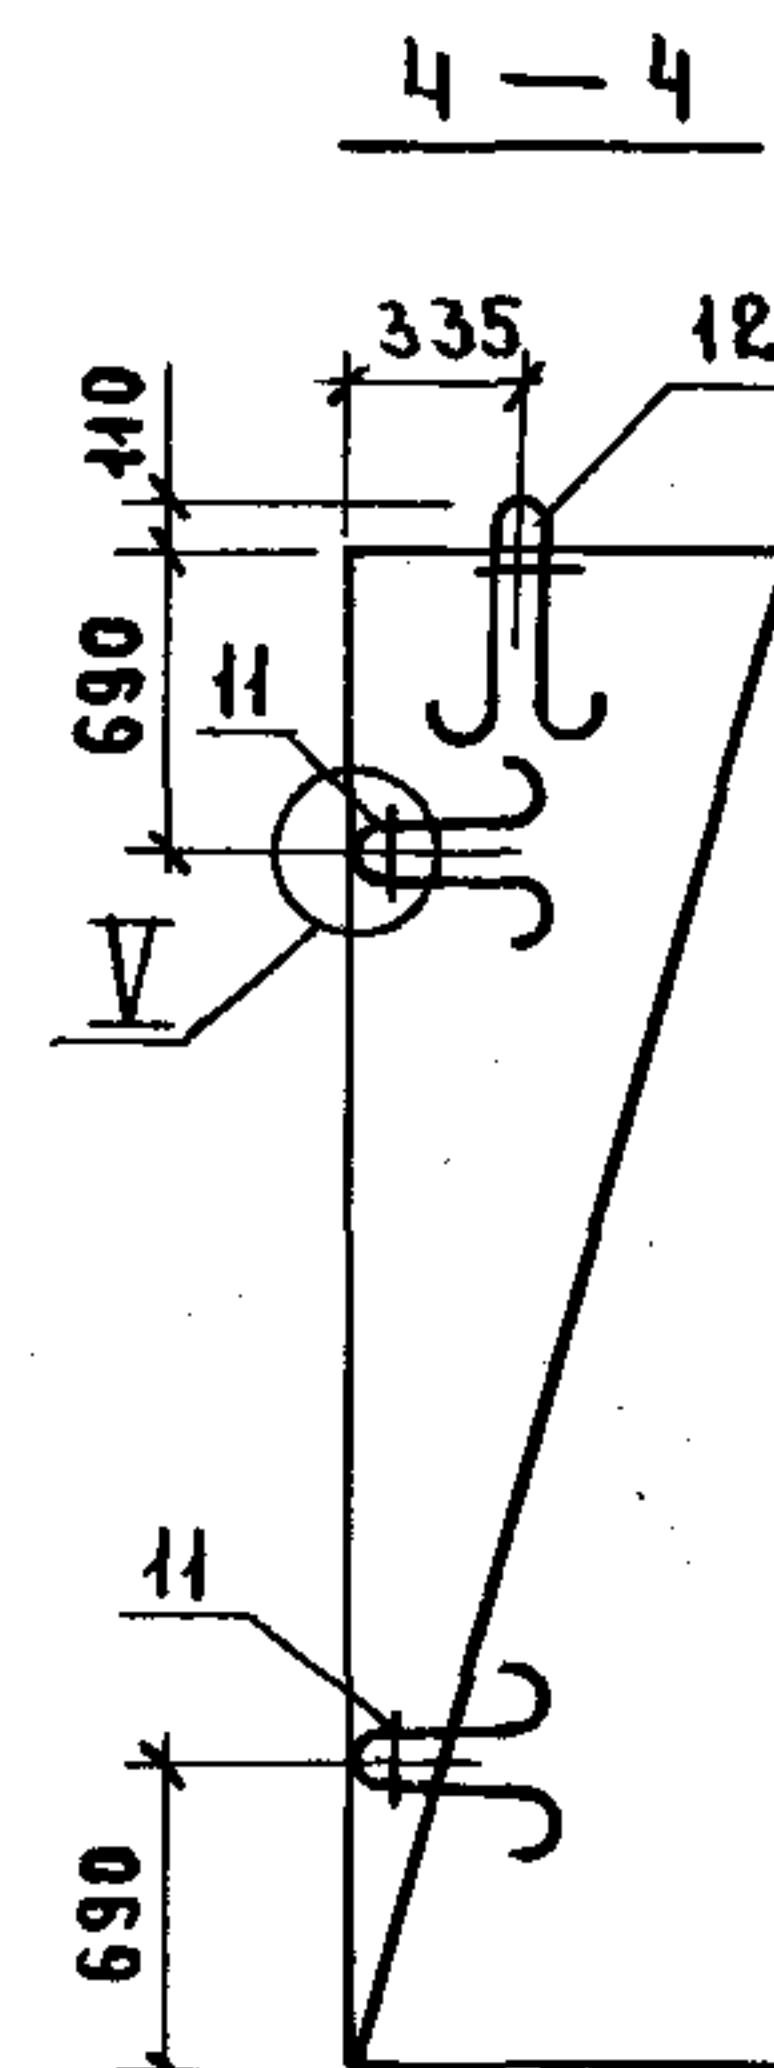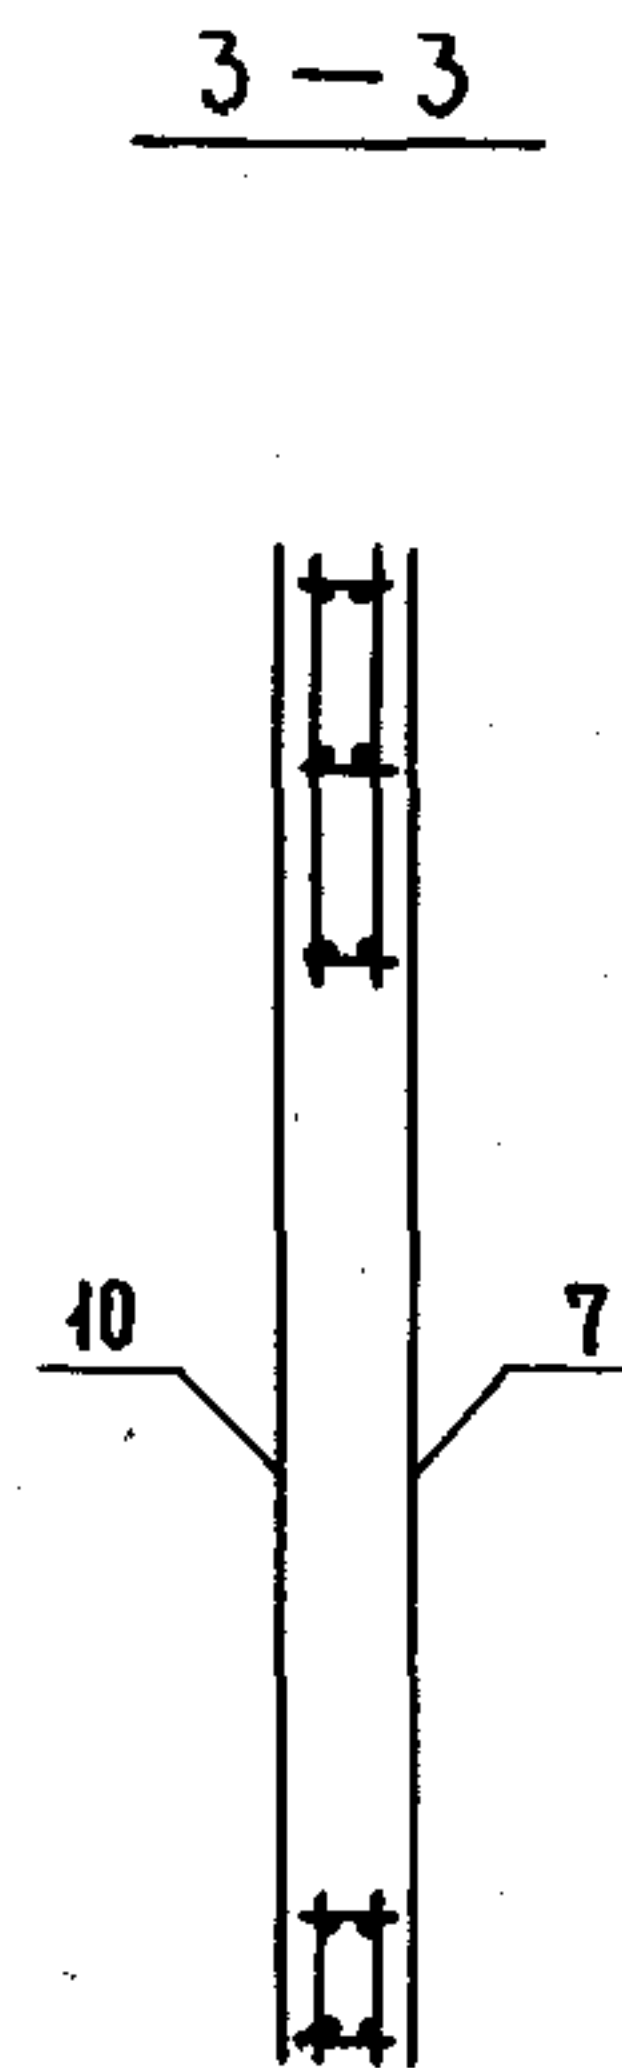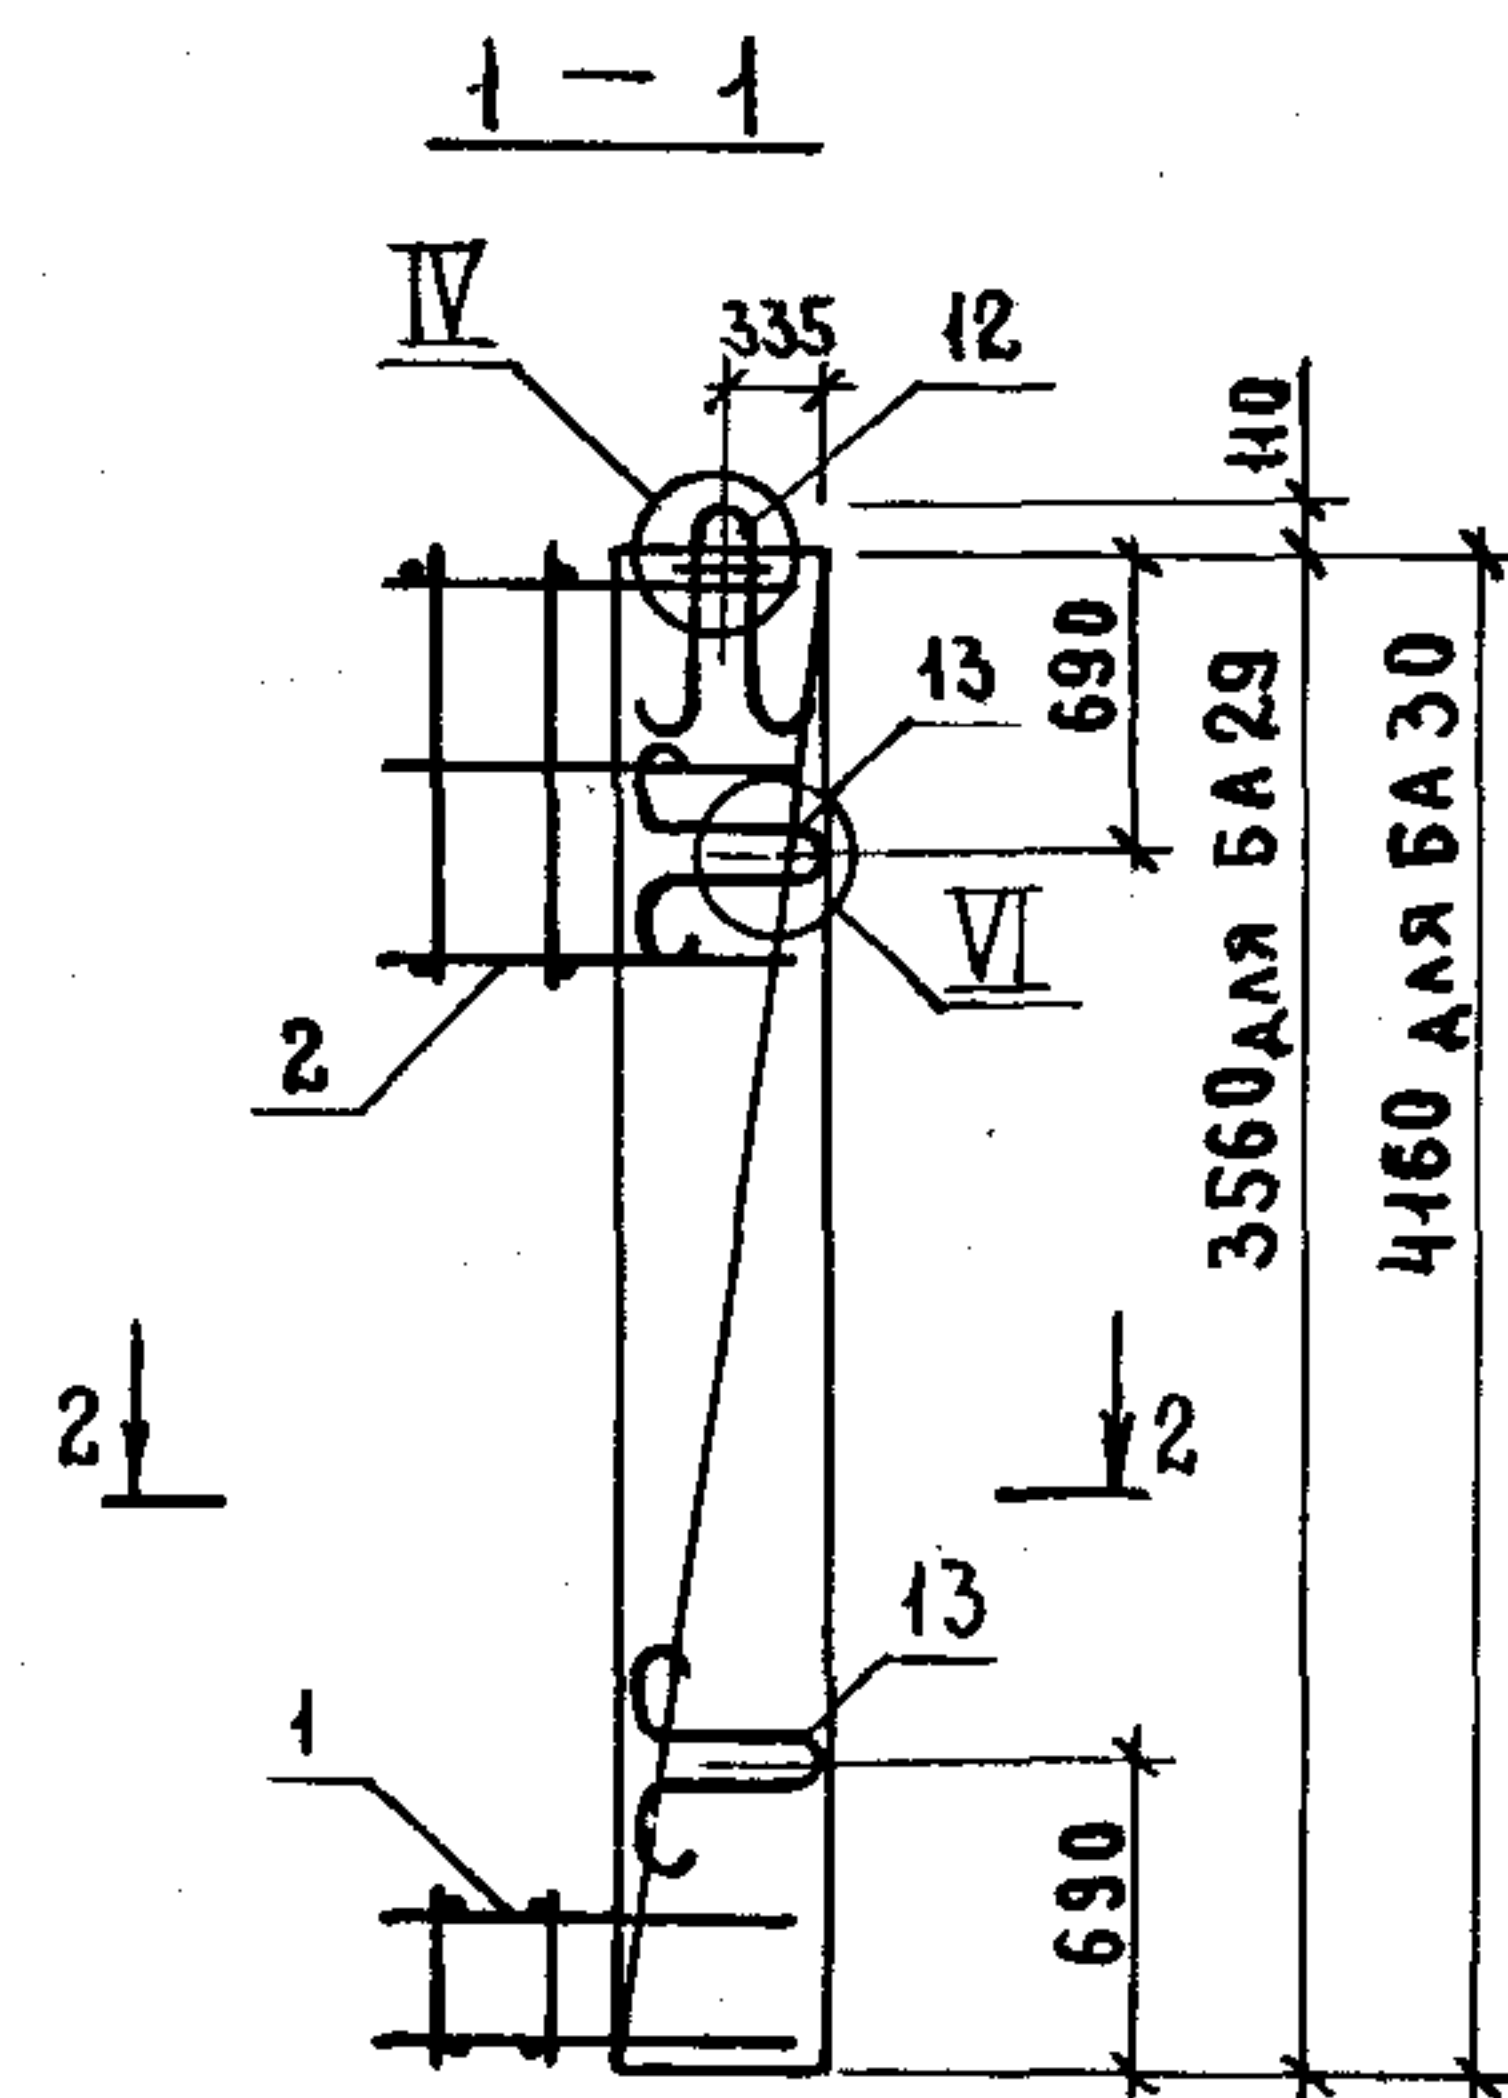


ТЕХНИЧЕСКИЕ ТРЕБОВАНИЯ СМ. 1.089.1-1.2-1-ТТ.
УЗЛЫ I...VI; VIII СМ. 1.089.1-1.2-1-А.

МАРКА БЛОКА	ПОЗ	НАИМЕНОВАНИЕ	КОЛ.	ОБОЗНАЧЕНИЕ ДОКУМЕНТА	МАССА БЛОКА, КГ
БА 29	1	КАРКАС КП 29	1	1.089.1-1.2-1-47	100,65
	2	КП 31	1	-49	
	3	СЕТКА С8	1	-53	
	4	С11	2	-54	
	5	С151	1	-108	
	6	С154	1	-110	
	7	С157	1	-112	
	8	С160	1	-113	
	9	С163	1	-115	
	10	С166	1	-117	
	11	ПЕТАЯ П1	2	-119	
	12	П3	2	-120	
	13	П11	2	-124	
БА 30	1	КАРКАС КП 29	1	1.089.1-1.2-1-47	117,16
	2	КП 32	1	-50	
	3	СЕТКА С9	1	-53	
	4	С12	2	-54	
	5	С152	1	-108	
	6	С155	1	-110	
	7	С158	1	-112	
	8	С161	1	-113	
	9	С164	1	-115	
	10	С167	1	-117	
	11	ПЕТАЯ П1	2	-119	
	12	П3	2	-120	
	13	П11	2	-124	

				1.089.1-1.2-1-16		
НАЧ.ОТД.	НОВИЧКОВ	С		БЛОК АРМАТУРНЫЙ БА 29; БА 30	СТАДИЯ	ЛИСТ
Н.КОНТР.	НЕКРИТИН	С			Р	1
ГИП	НЕКРИТИН	С			ГИПРОНИИ ЗДРАВ	
РУК.ГР.	ДОМАХИНА	С				
СТ.ИНЖ.	АЛЕКСАНДРОВ	С				

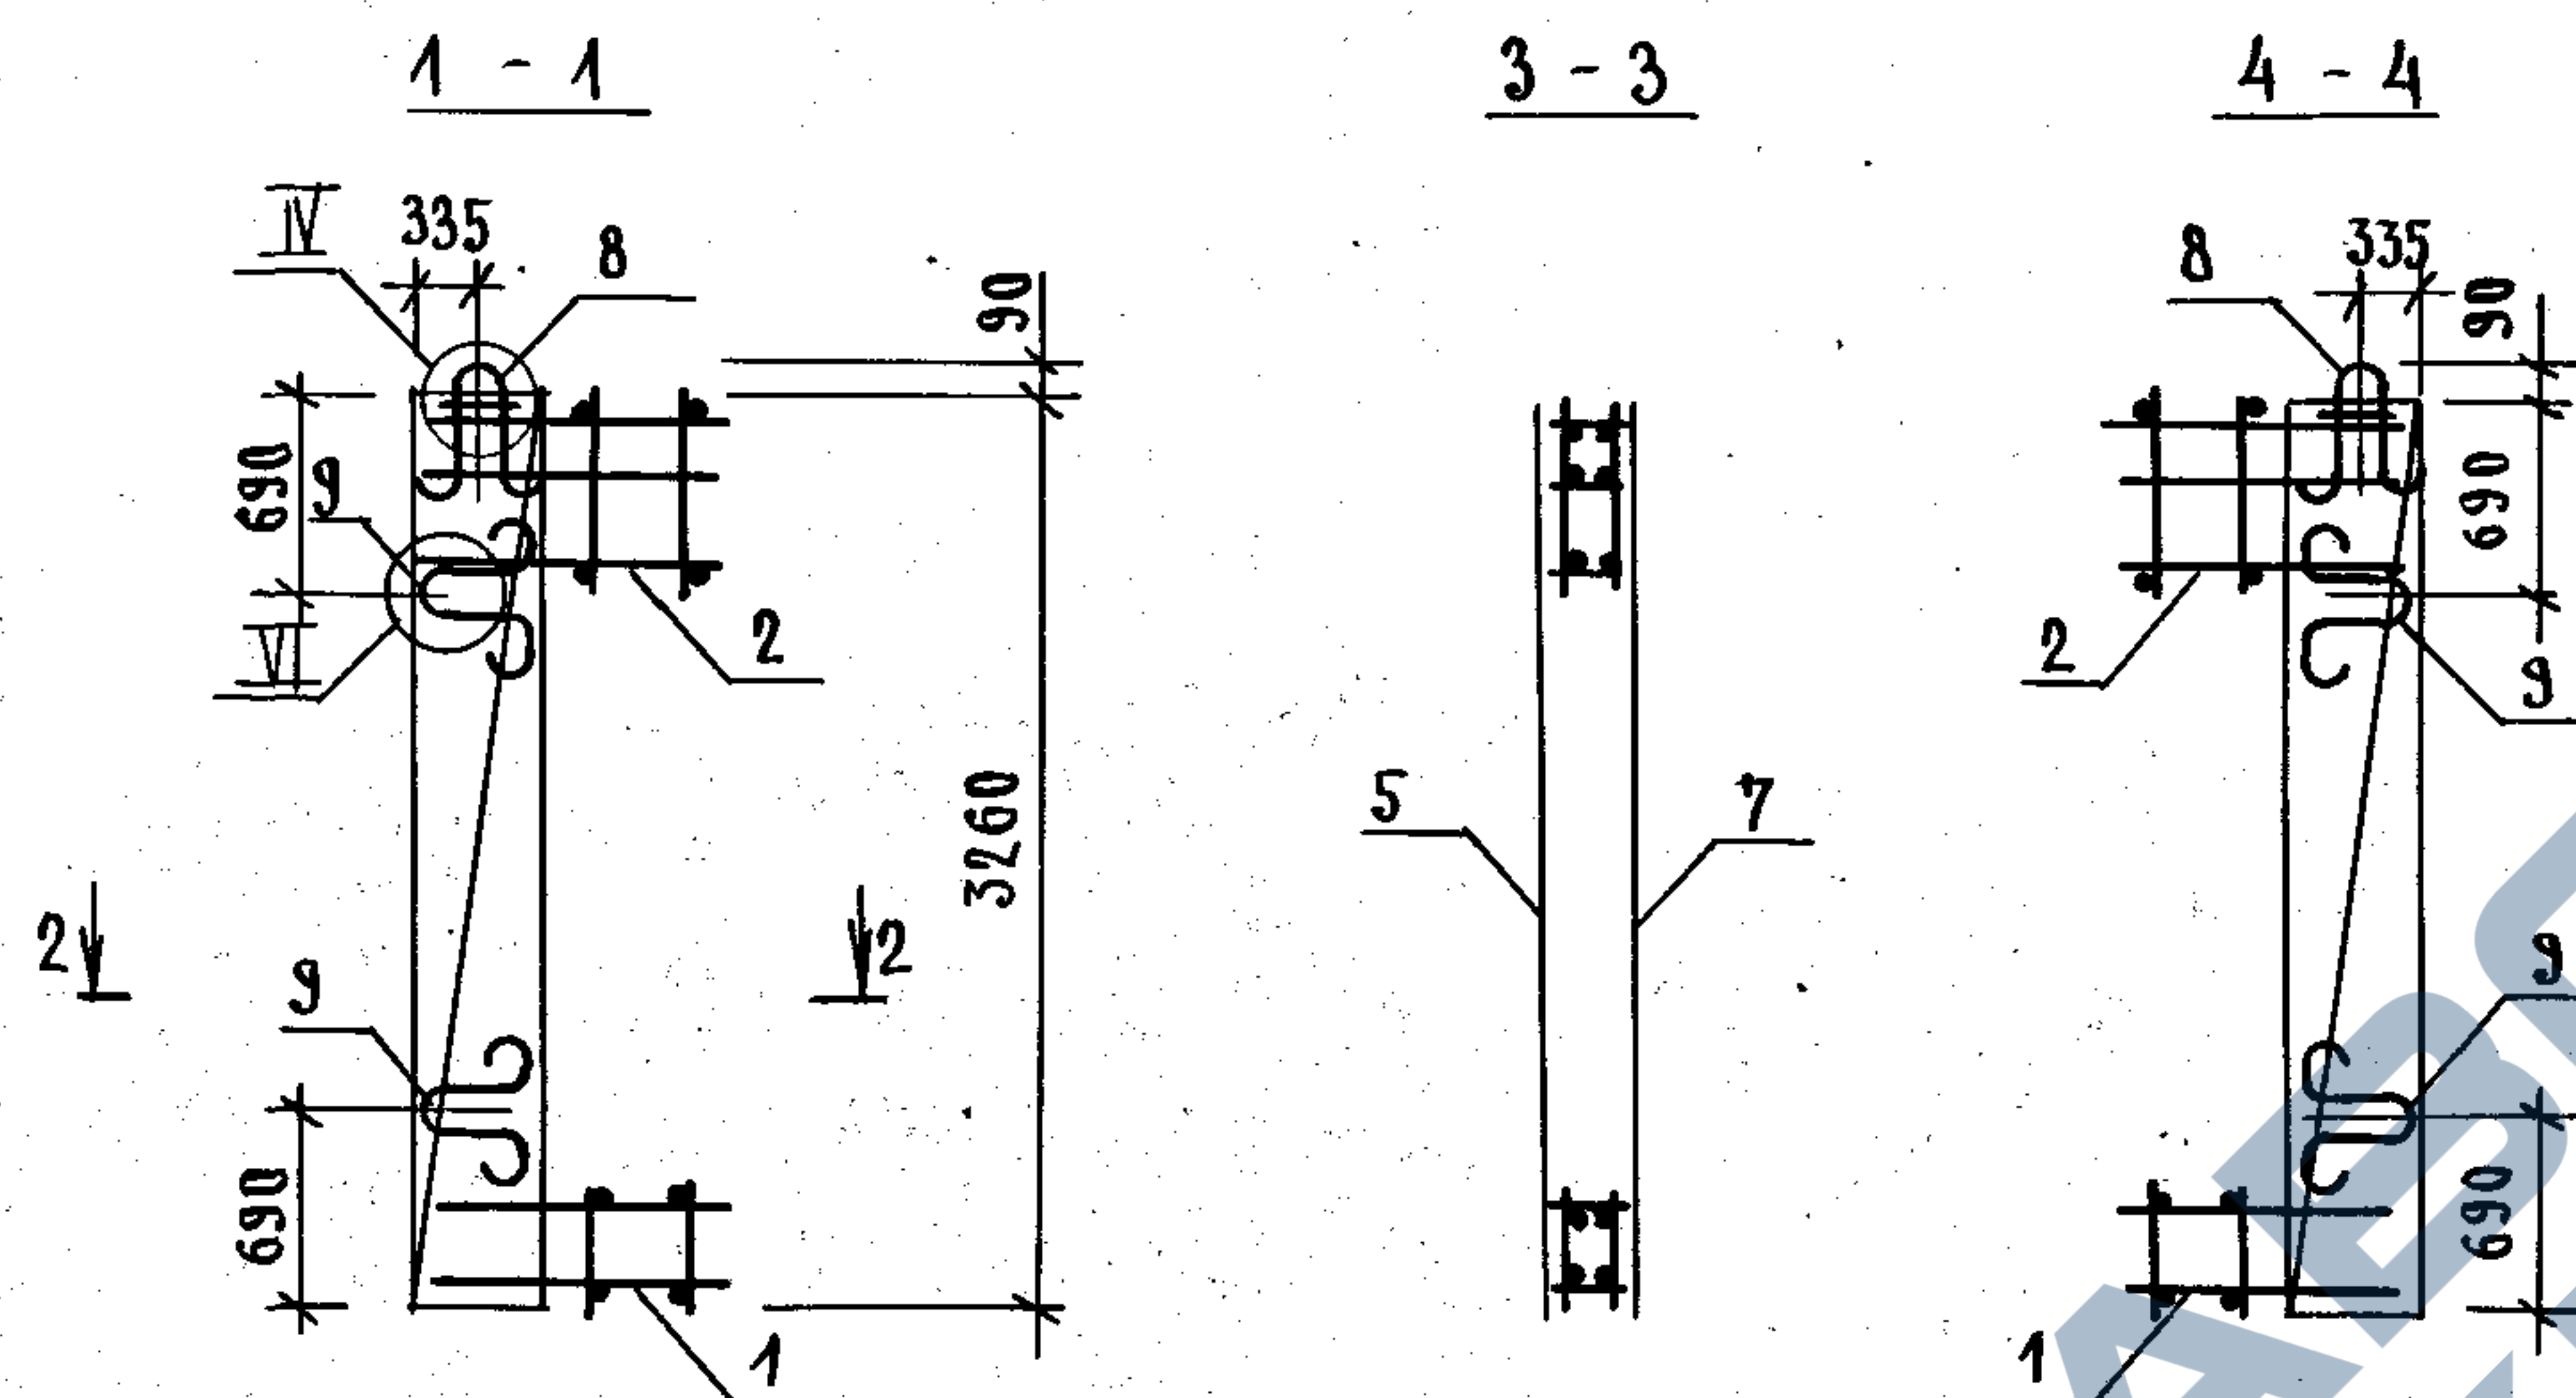





Поз.	НАИМЕНОВАНИЕ	КОЛ.	ОБОЗНАЧЕНИЕ ДОКУМЕНТА
1	КАРКАС КП29	2	1.089.1-1.2-1-47
2	КП30	2	-48
3	СЕТКА G10	2	-54
4	G150	2	-108
5	G156	2	-111
6	G159	1	-113
7	G165	2	-116
8	ПЕЛЯ П2	2	-119
9	П11	4	-124

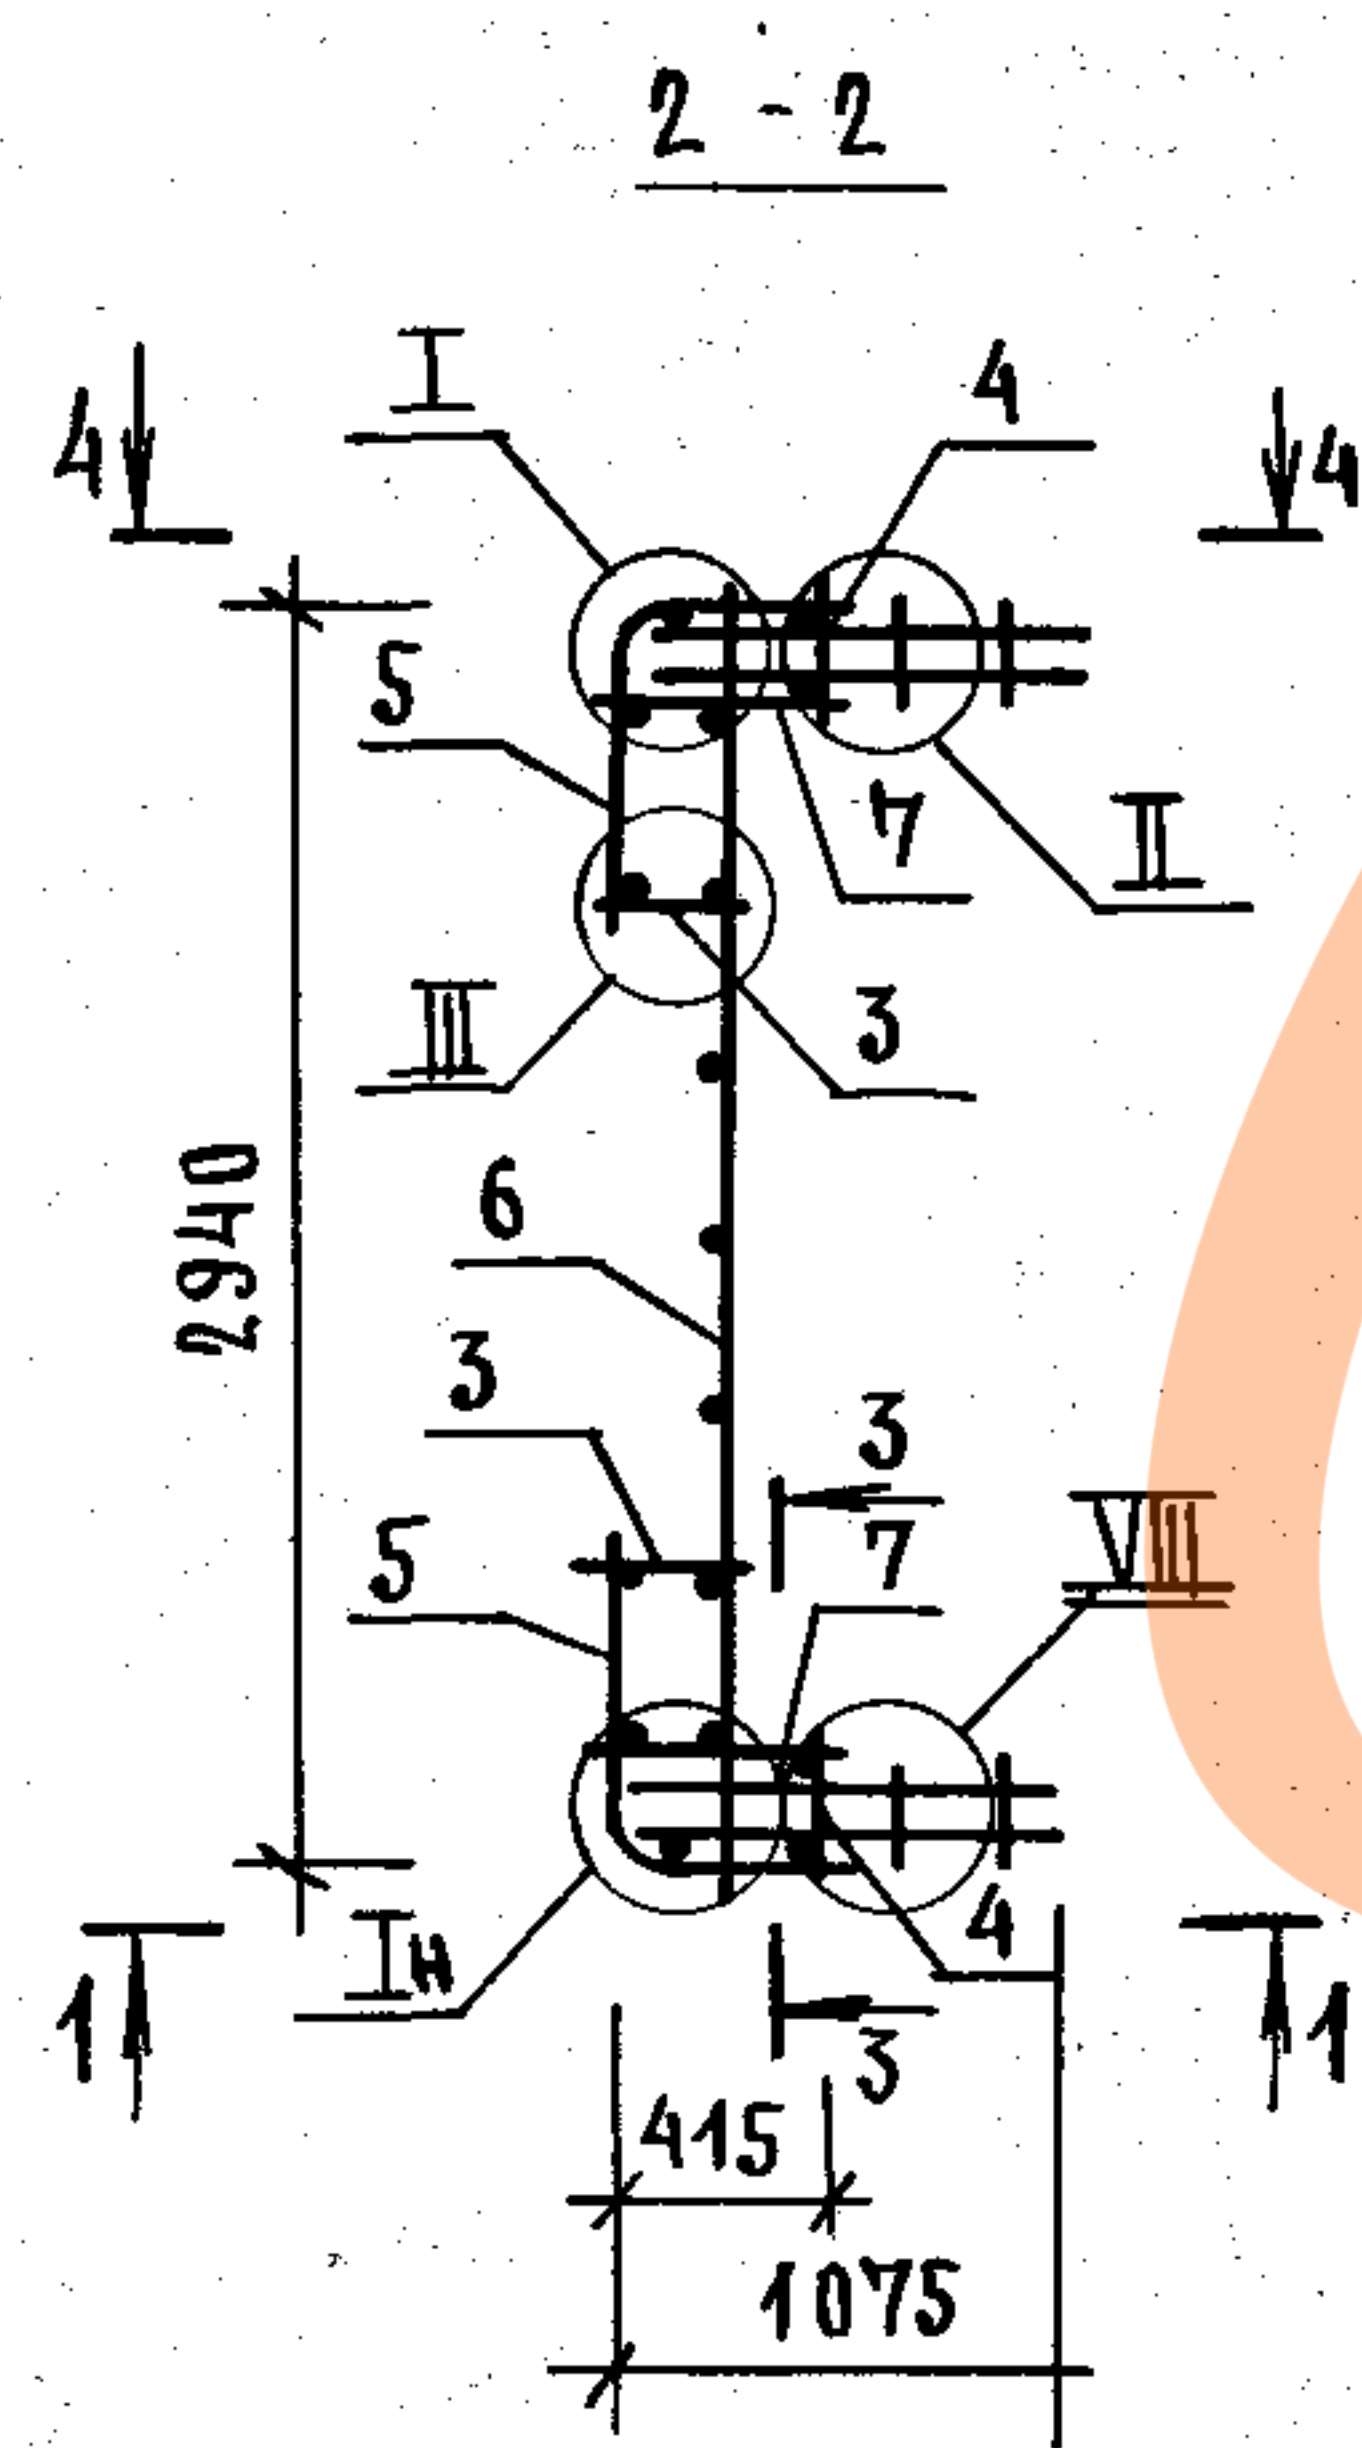

ТЕХНИЧЕСКИЕ ТРЕБОВАНИЯ СМ 1.089.1-1.2-1-ТТ.
УЗЛЫ I... IV; VI; VII СМ. 1.089.1-1.2-1-Д.
МАССА БЛОКА 400,15 кг.

ИМЕН ПОДЛ.	ПОДПИСЬ И ДАТА	ВЗМ. ИМЕН


				1.089.1-1.2-1-17		
НАЧ.ОТД.	НОВИЧКОВ	12	БЛОК АРМАТУРНЫЙ БАЗА	СТАДИЯ	ЛИСТ	ЛИСТОВ
Н.КОНТР.	НЕКРИТИН	12		Р		1
ГИП	НЕКРИТИН	12		ГИПРОНИИЗДРАВ		
РУК.РР.	АДМАХИНА	12				
СТ.ИНЖ.	АЛЕКСАНДРОВА	12				

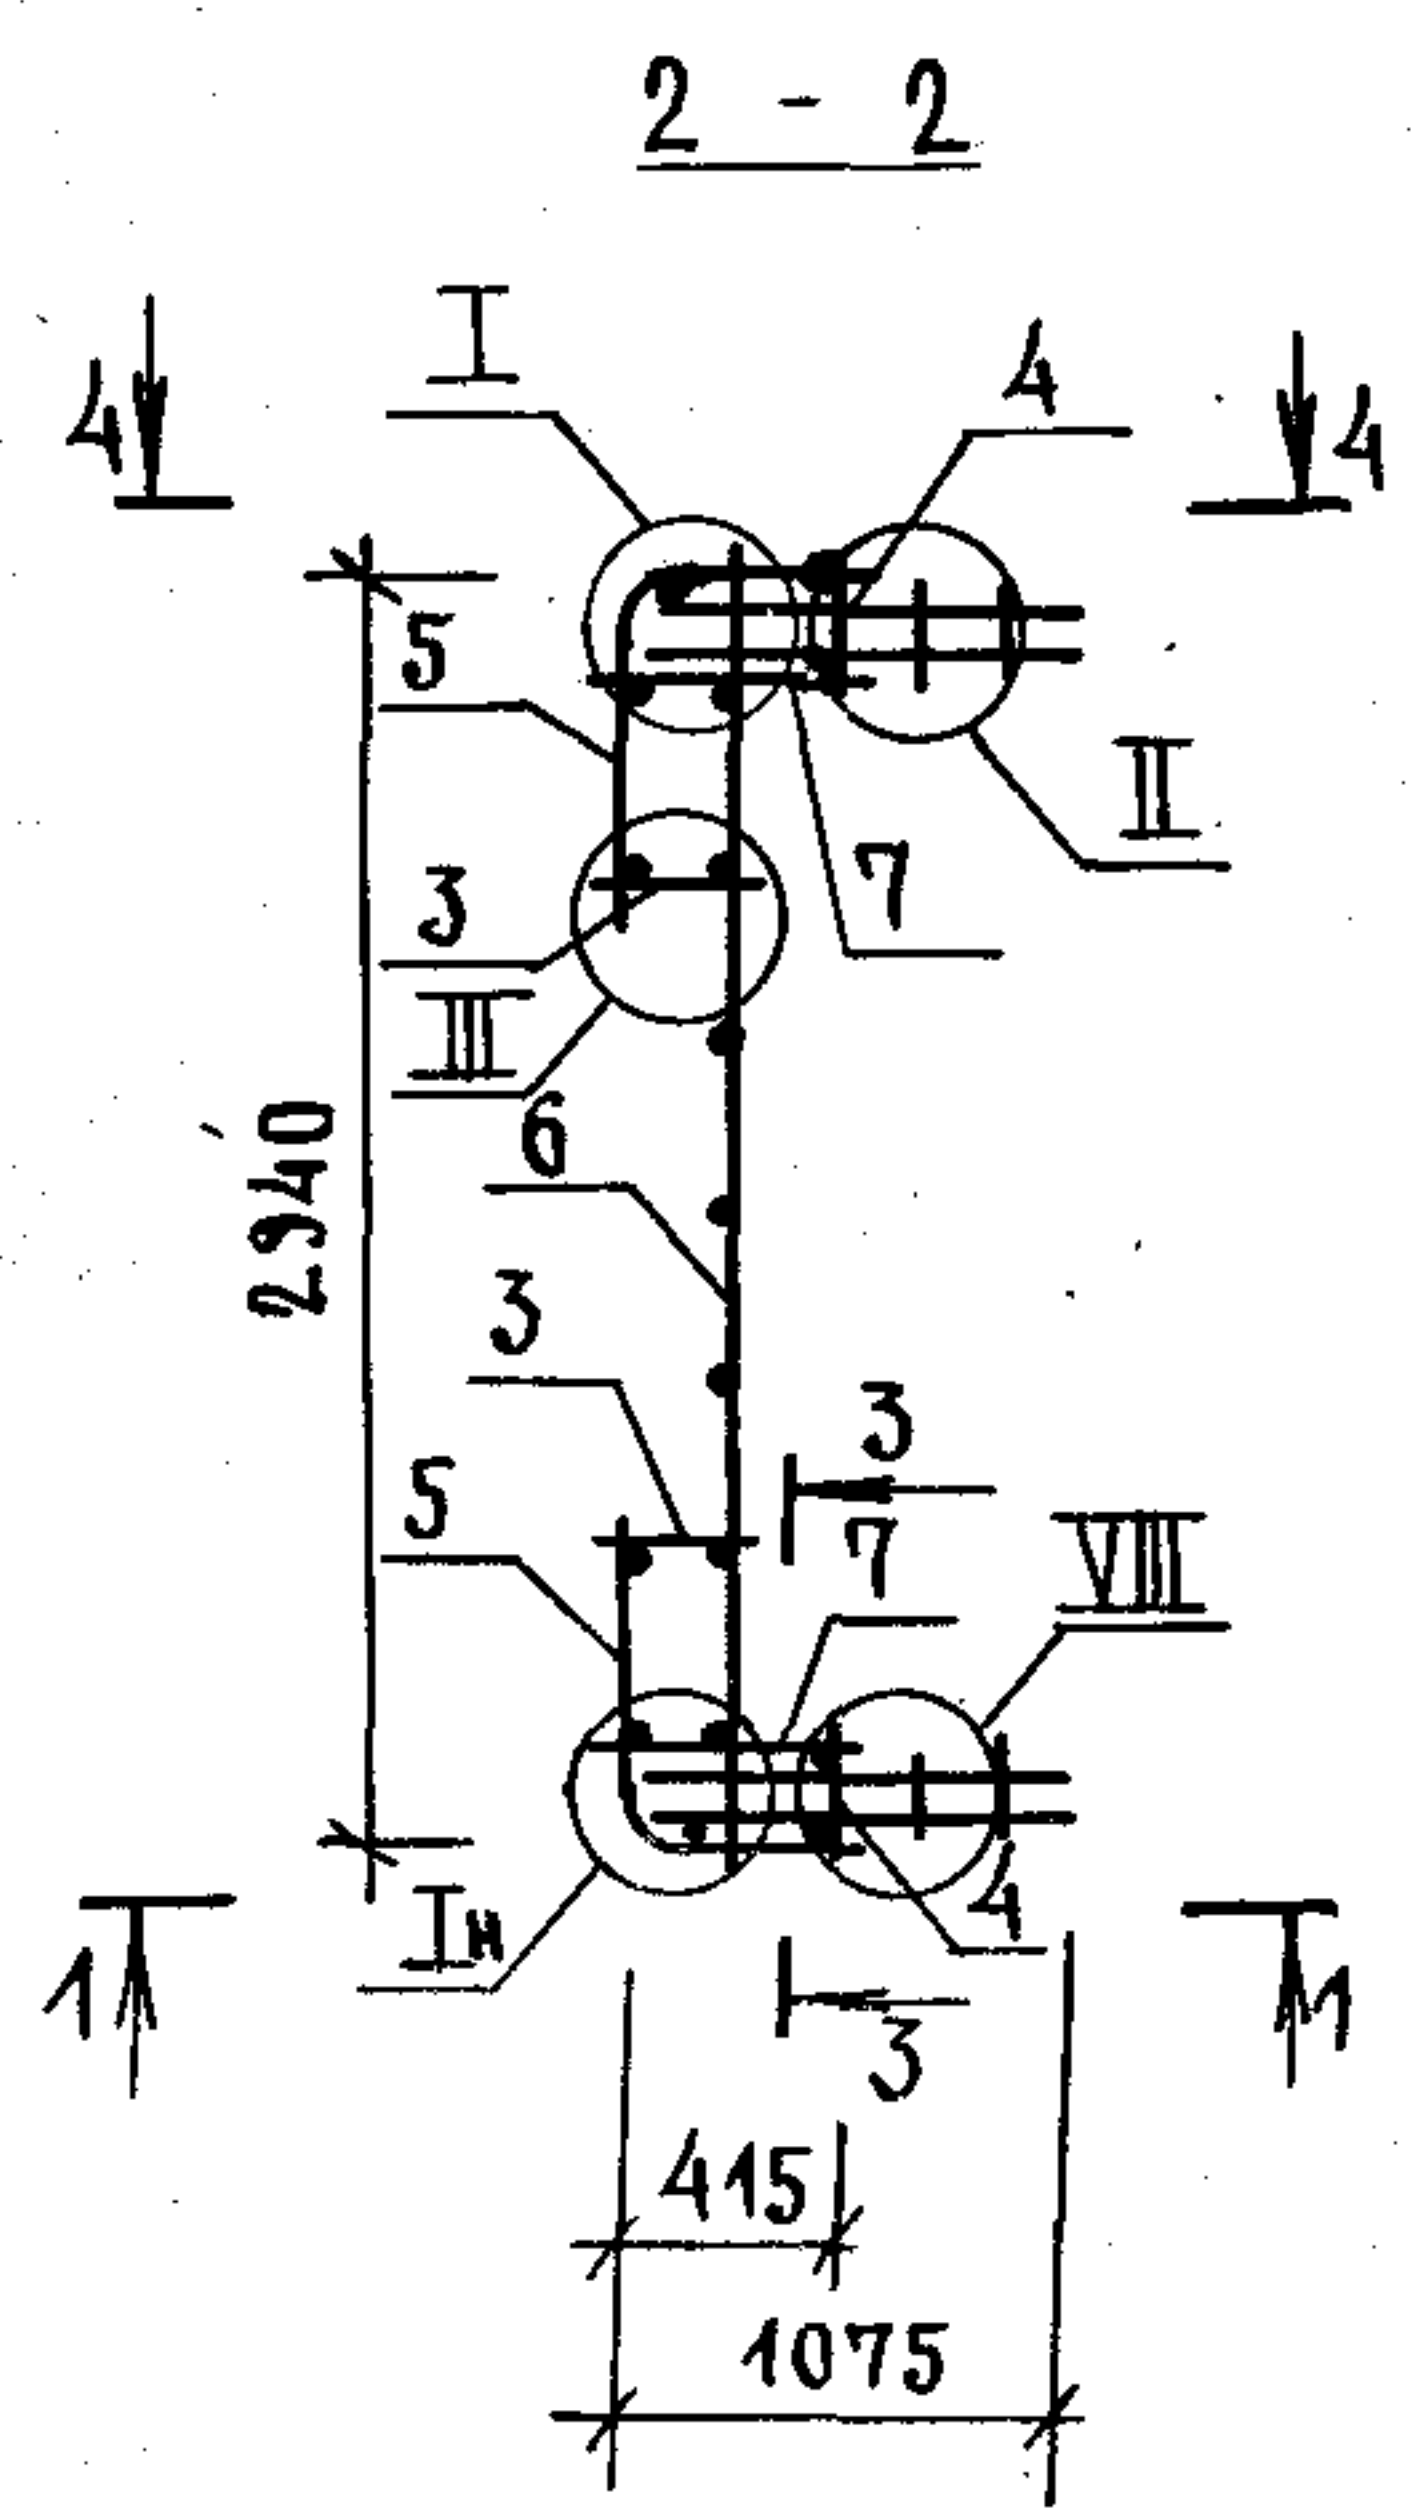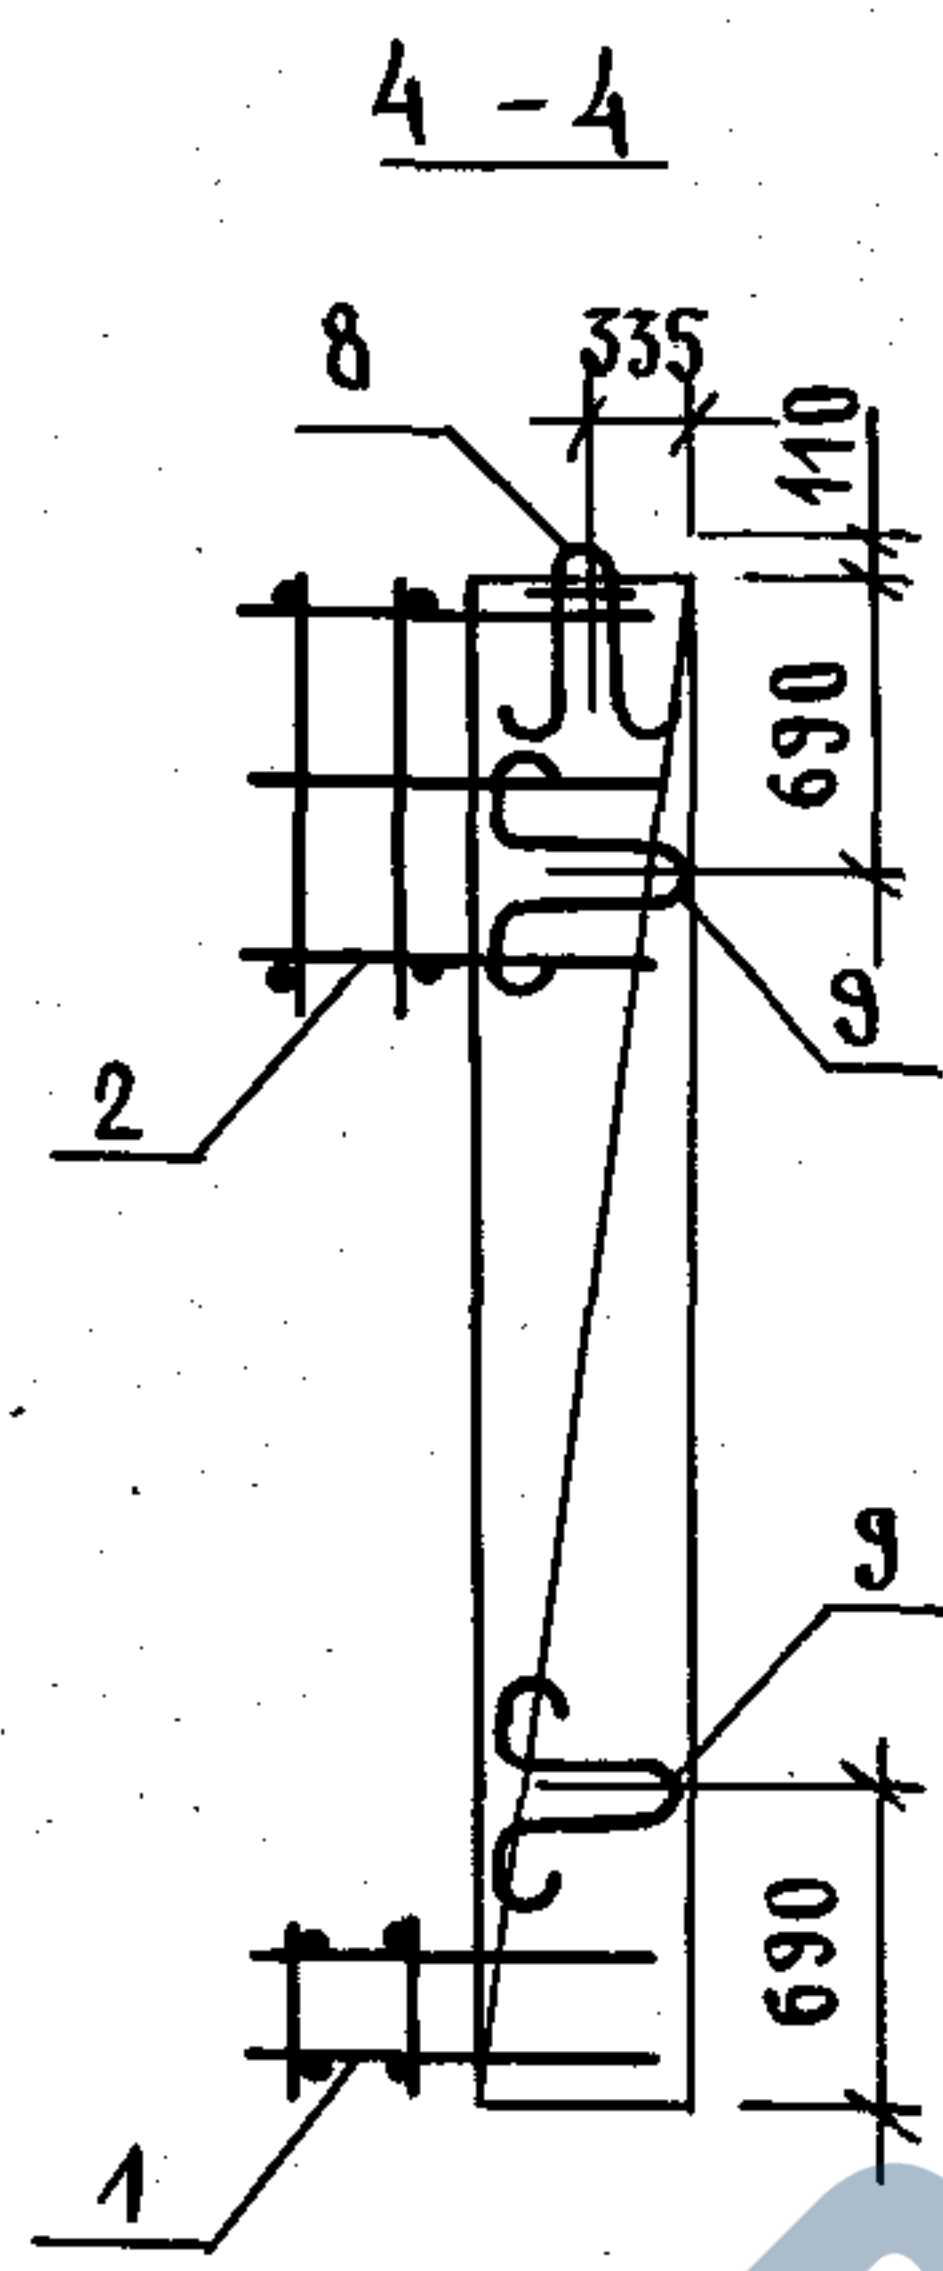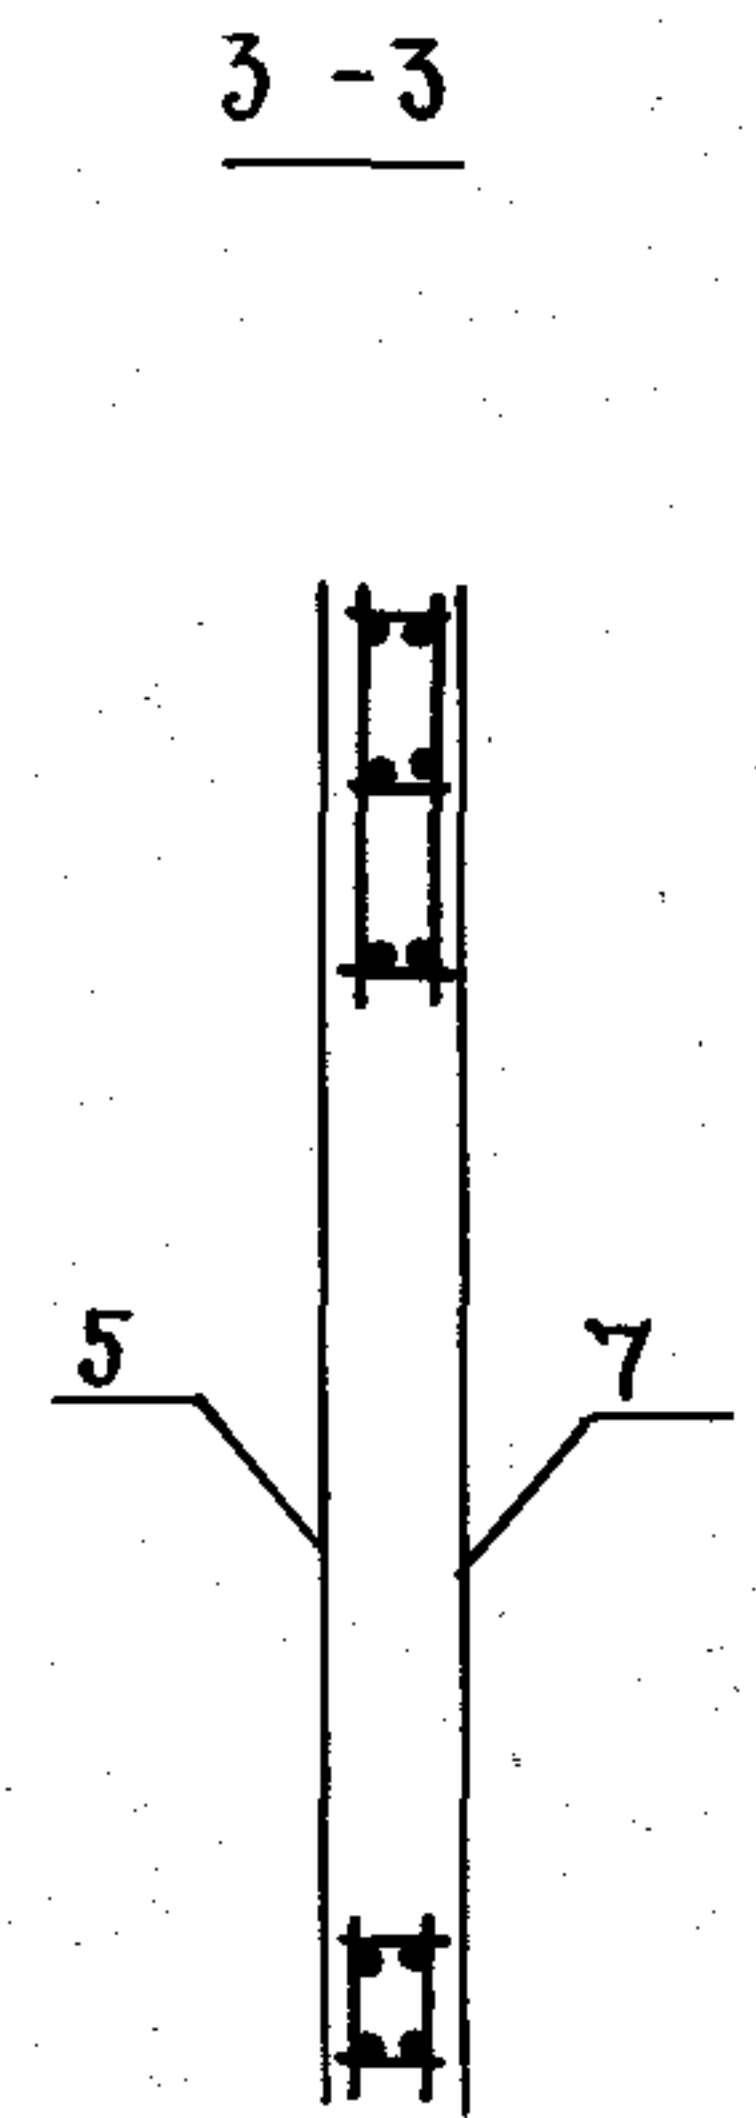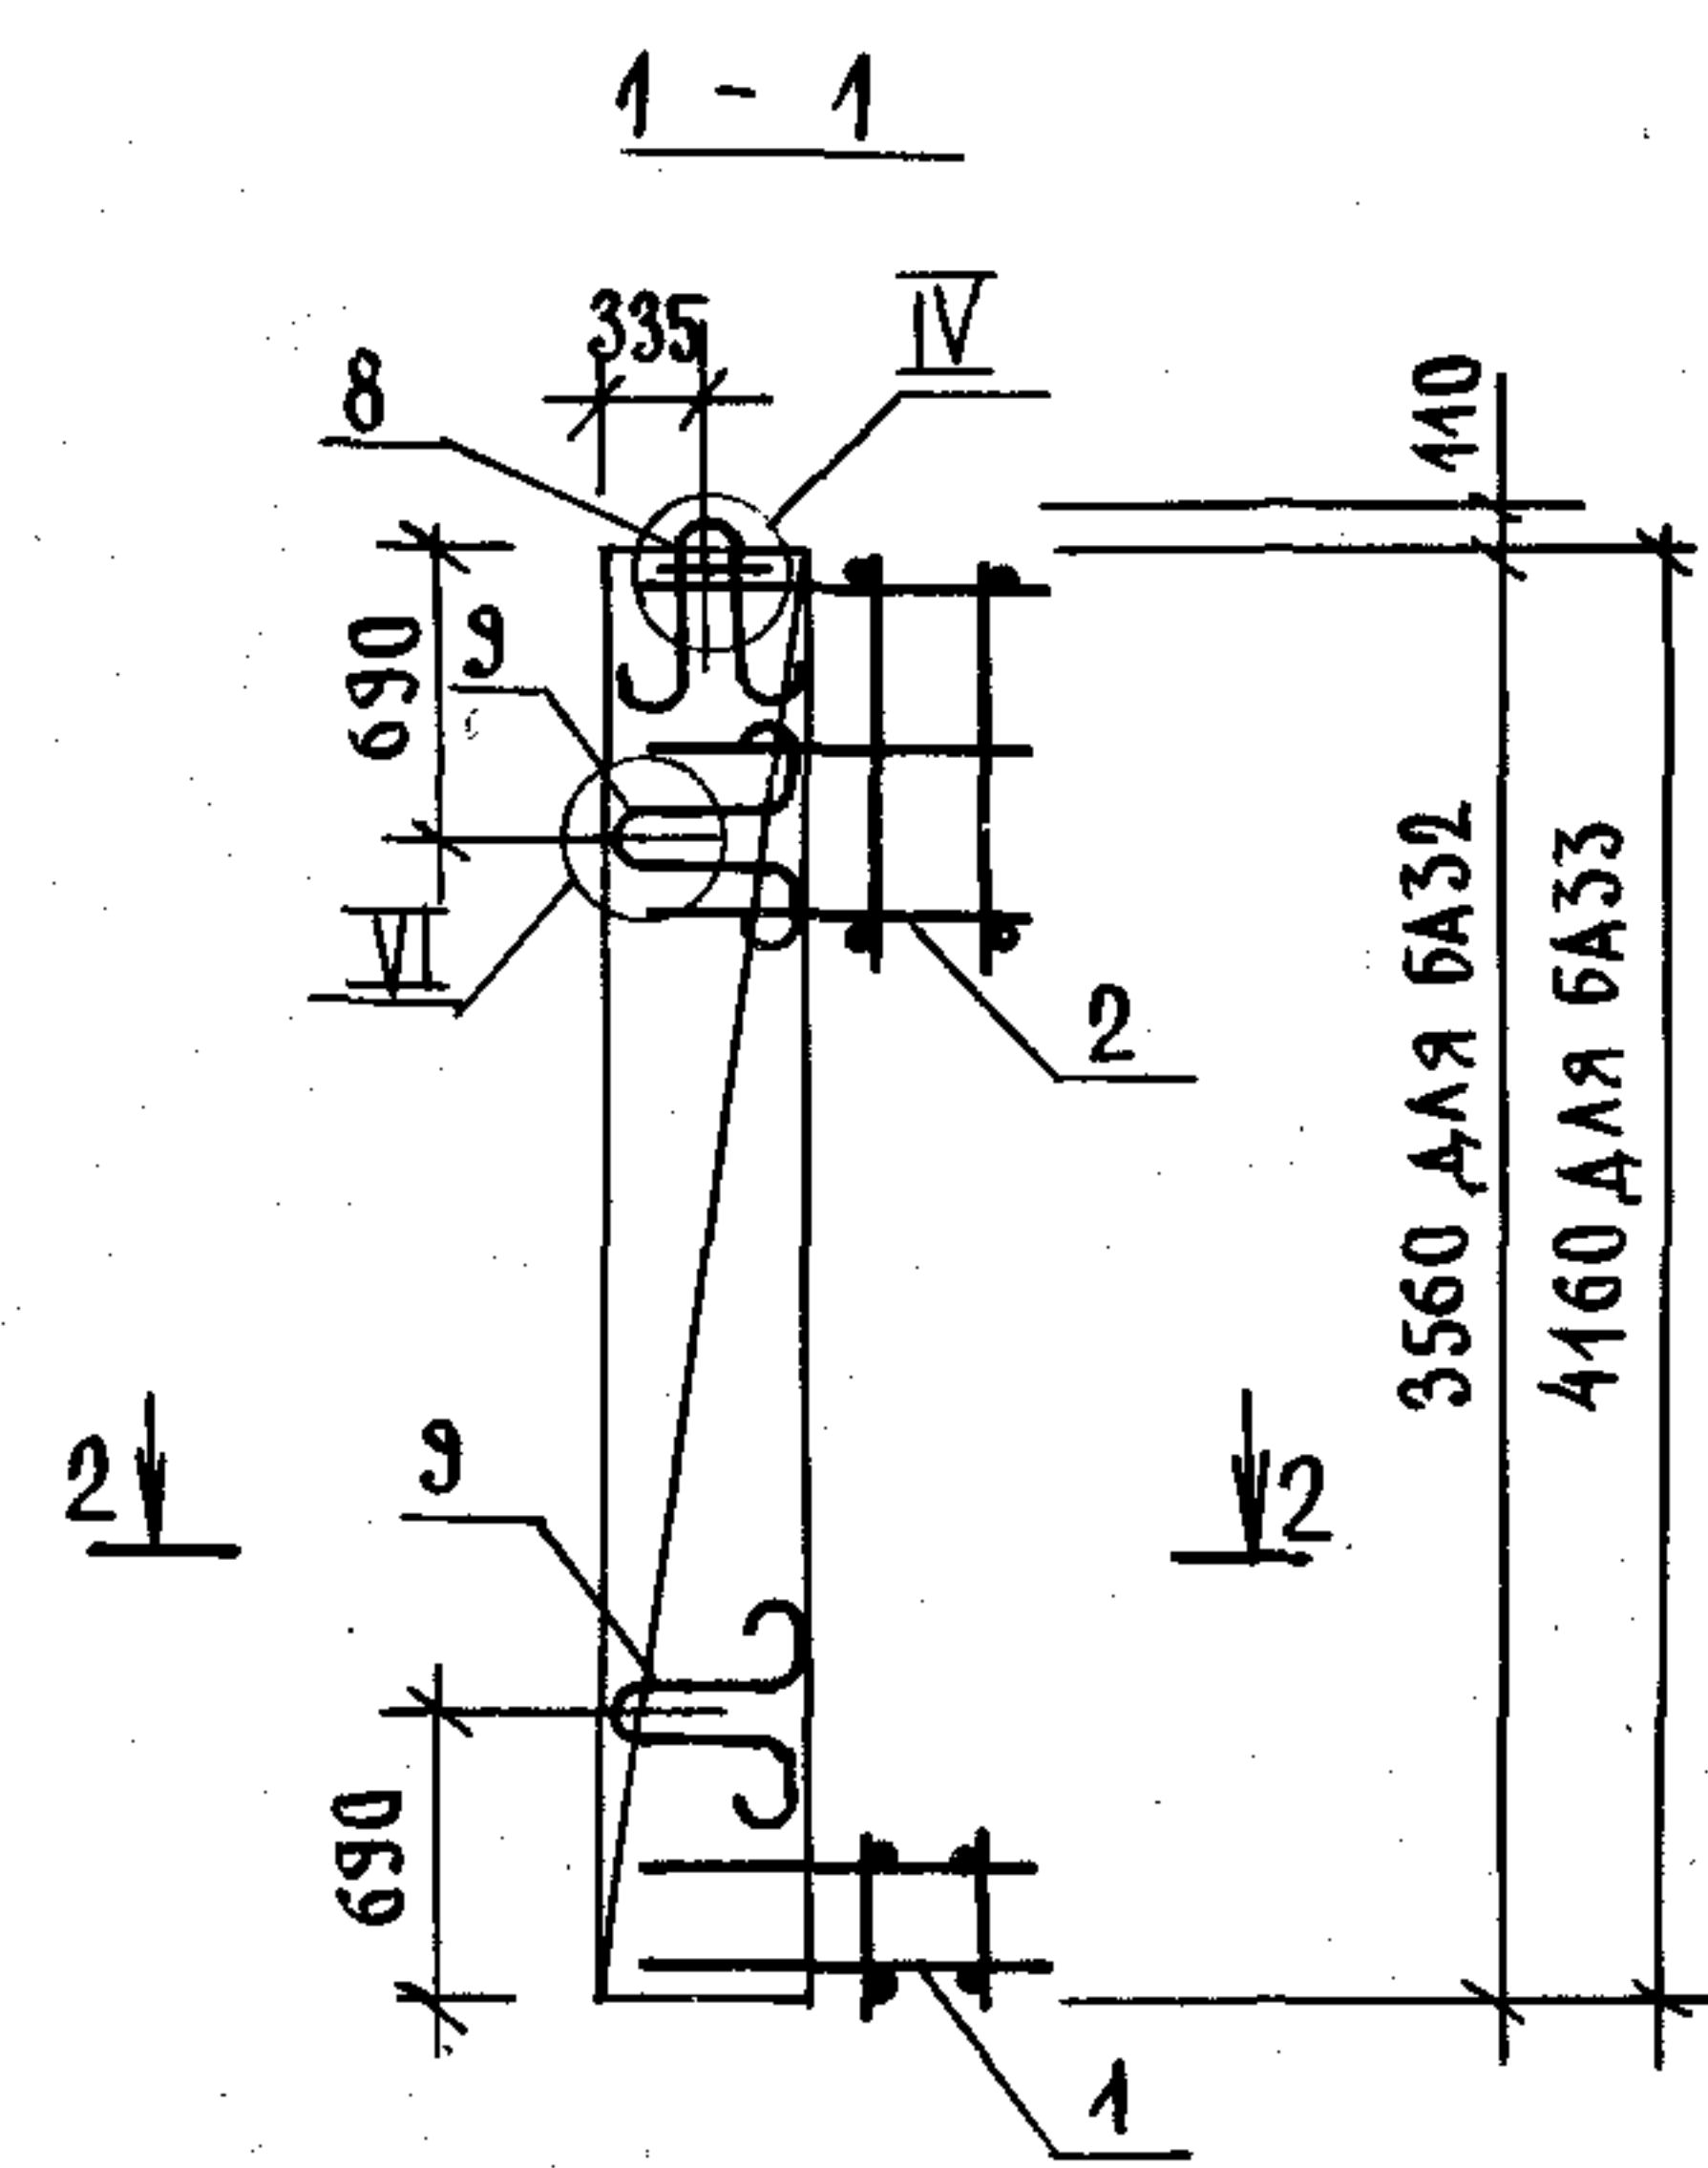

МАРКА БЛОКА	ПОЗ.	НАИМЕНОВАНИЕ	КОЛ.	ОБОЗНАЧЕНИЕ ДОКУМЕНТА	МАССА БЛОКА, кг
БА32	1	КАРКАС КП29	2	1.089.1-1.2-1-47	115,58
	2	КП31	2	-49	
	3	СЕТКА G11	2	-54	
	4	G151	2	-108	
	5	G157	2	-112	
	6	G160	1	-113	
	7	G166	2	-117	
	8	ПЕГЛЯ ПЗ	2	-120	
	9	П11	4	-124	
БА33	1	КАРКАС КП29	2	1.089.1-1.2-1-47	137,89
	2	КП32	2	-50	
	3	СЕТКА G12	2	-54	
	4	G152	2	-108	
	5	G158	2	-112	
	6	G161	1	-113	
	7	G167	2	-117	
	8	ПЕГЛЯ ПЗ	2	-120	
	9	П11	4	-124	

ТЕХНИЧЕСКИЕ ТРЕБОВАНИЯ ГМ. 1.089.1-1.2-1-ТТ.
УЗЛЫ I... IX; VI; VII ГМ. 1.089.1-1.2-1-Д.

1.089.1-1.2-1-18			
НАЧ.ОТД.	НОВИЧКОВ	[Signature]	СТАДИЯ ЛИСТ
Н.КОНТР.	НЕКРИТИН		
ГИП	НЕКРИТИН	[Signature]	ЛИСТОВ
РУК.ГР.	ДОМАХИНА		
СТ.ИНЖ.	АЛЕКСАНДРОВА	[Signature]	1
БЛОК АРМАТУРНЫЙ БА32; БА33			ГИПРОНИИЗДРАВ

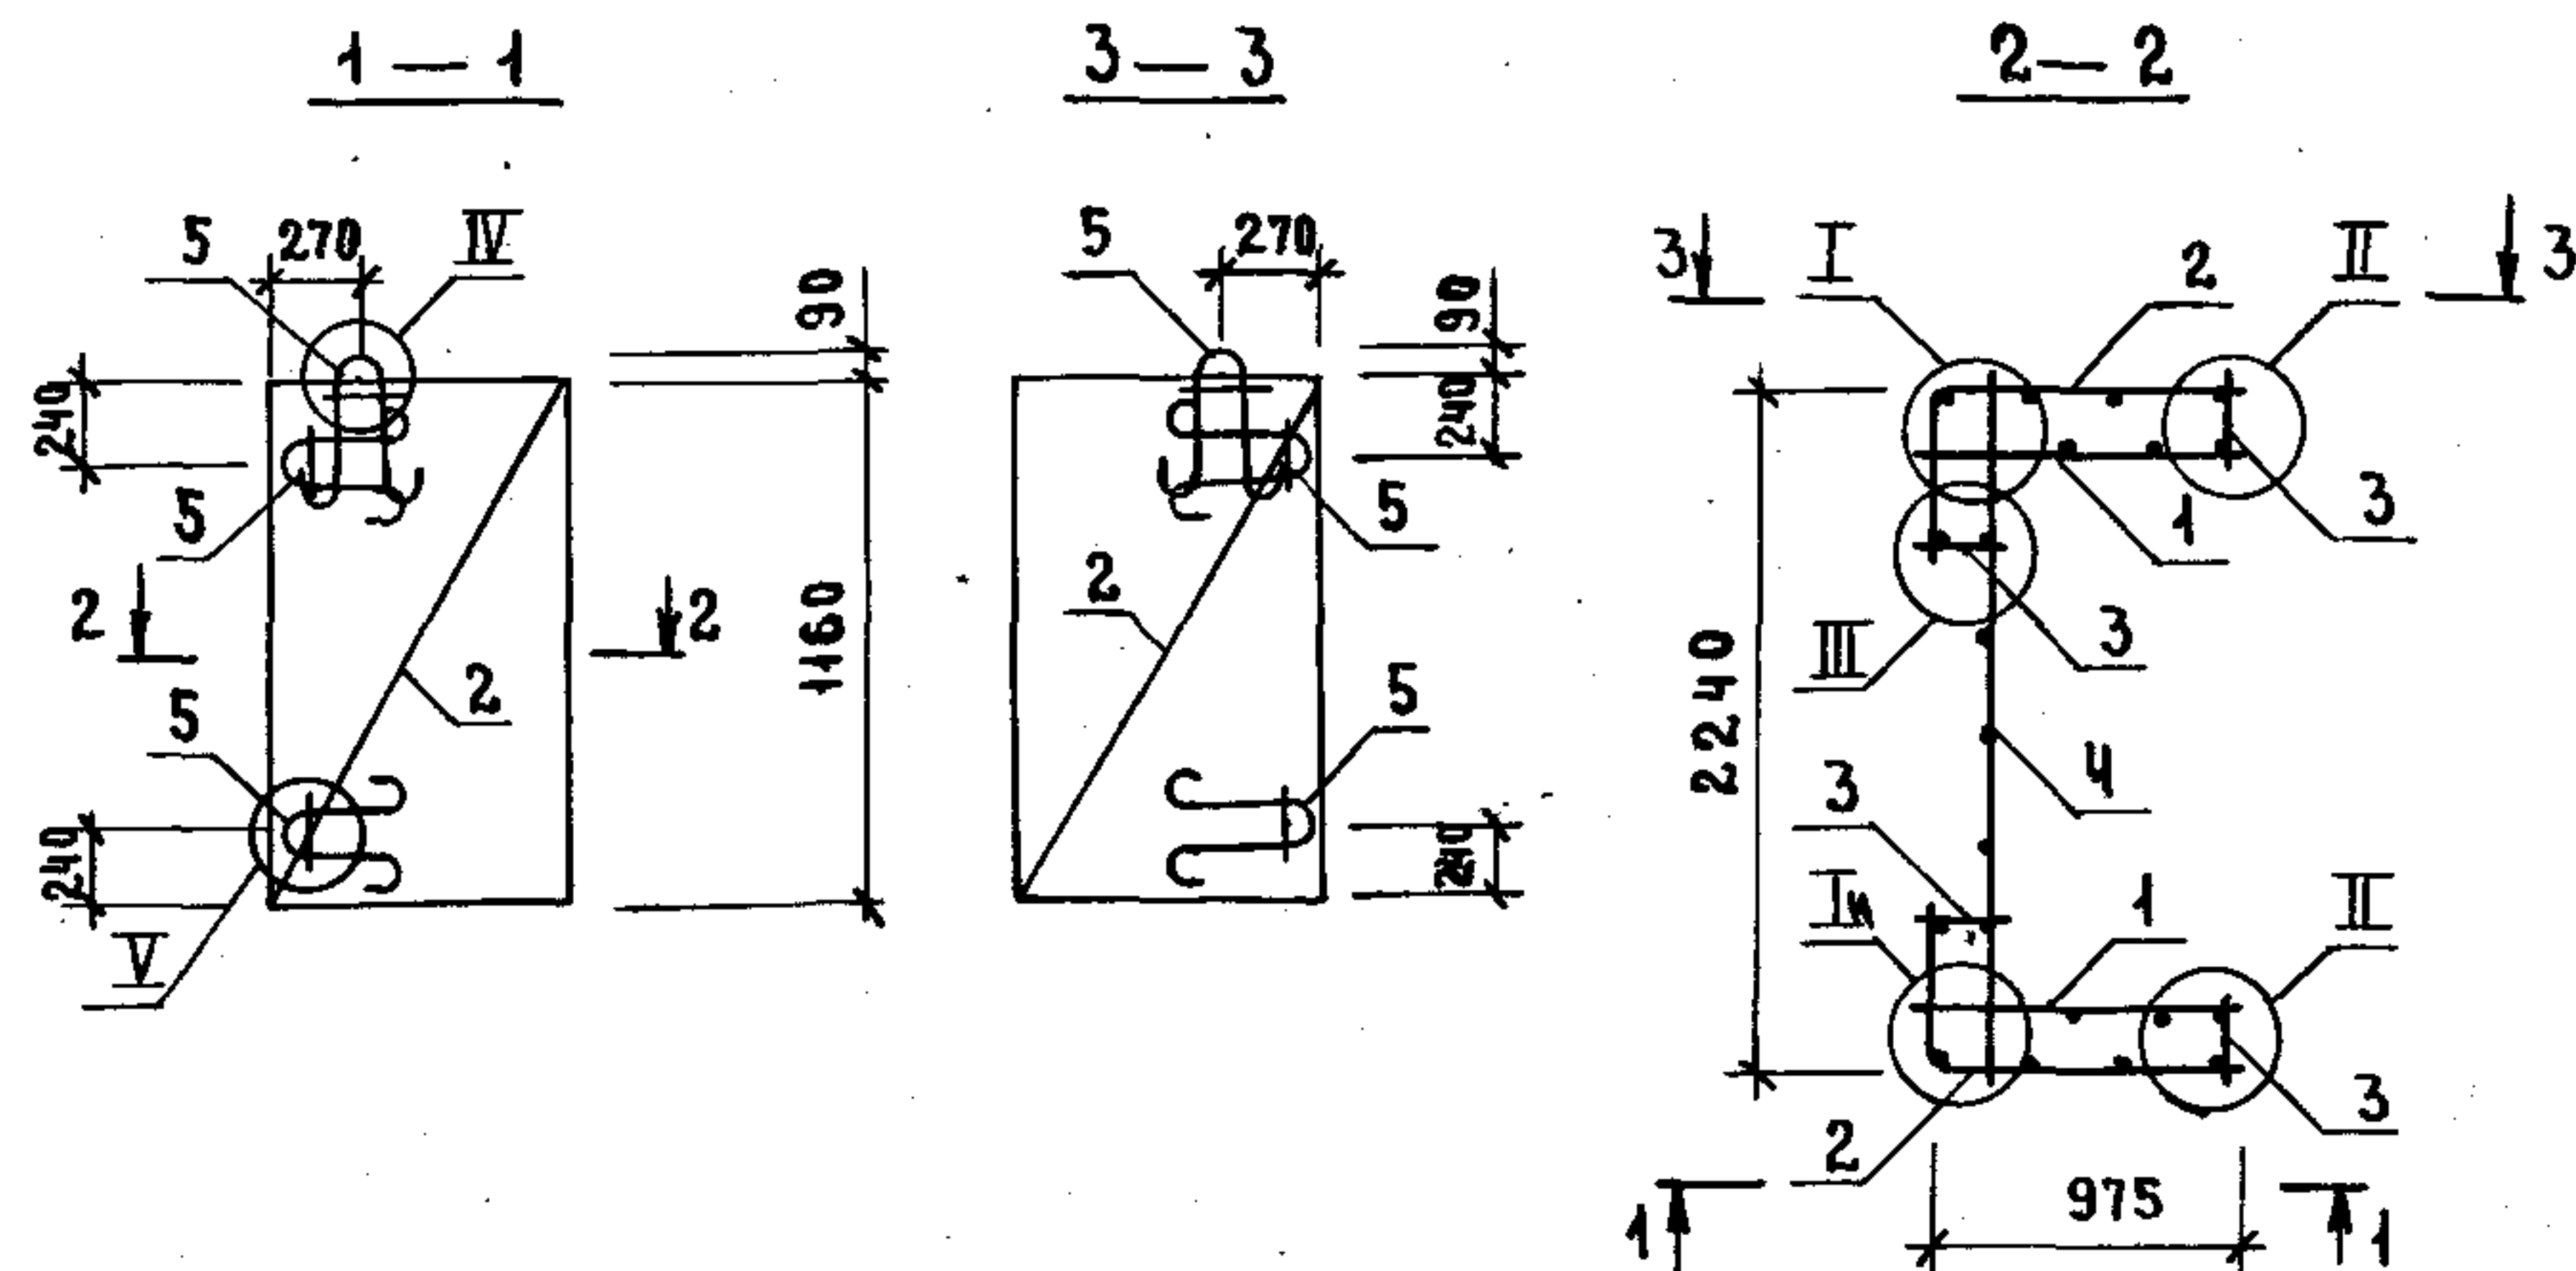

Поз.	НАИМЕНОВАНИЕ	Кол.	ОБОЗНАЧЕНИЕ ДОКУМЕНТА
1	СЕТКА С83	2	1.089.1-1.2-1-77
2	С85	2	-78
3	С91	4	-80
4	С89	1	-79
5	ПЕТАЯ П5	6	-119


ТЕХНИЧЕСКИЕ ТРЕБОВАНИЯ СМ. 1.089.1-1.2-1-ТТ.

УЗЛЫ I...V СМ. 1.089.1-1.2-1-Д.

МАССА БЛОКА 23,38 КГ.

ИНВ.№ ПОДП. ПОДПИСЬ И ДАТА ВЗАМ. ИНВ.№

				1.089.1-1.2-1-19			
НАЧ. ОТА	НОВИЧКОВ	<i>[Signature]</i>			СТАДИЯ	ЛИСТ	ЛИСТОВ
Н. КОНТР.	НЕКРИТИН	<i>[Signature]</i>			Р		1
ГИП	НЕКРИТИН	<i>[Signature]</i>					
РУК. ГР.	ДОМАХИНА	<i>[Signature]</i>					
ИНЖ.	СОТНИКОВА	<i>[Signature]</i>					
				БЛОК АРМАТУРНЫЙ БА 34			ГИПРОНИИ ЗДРАВ

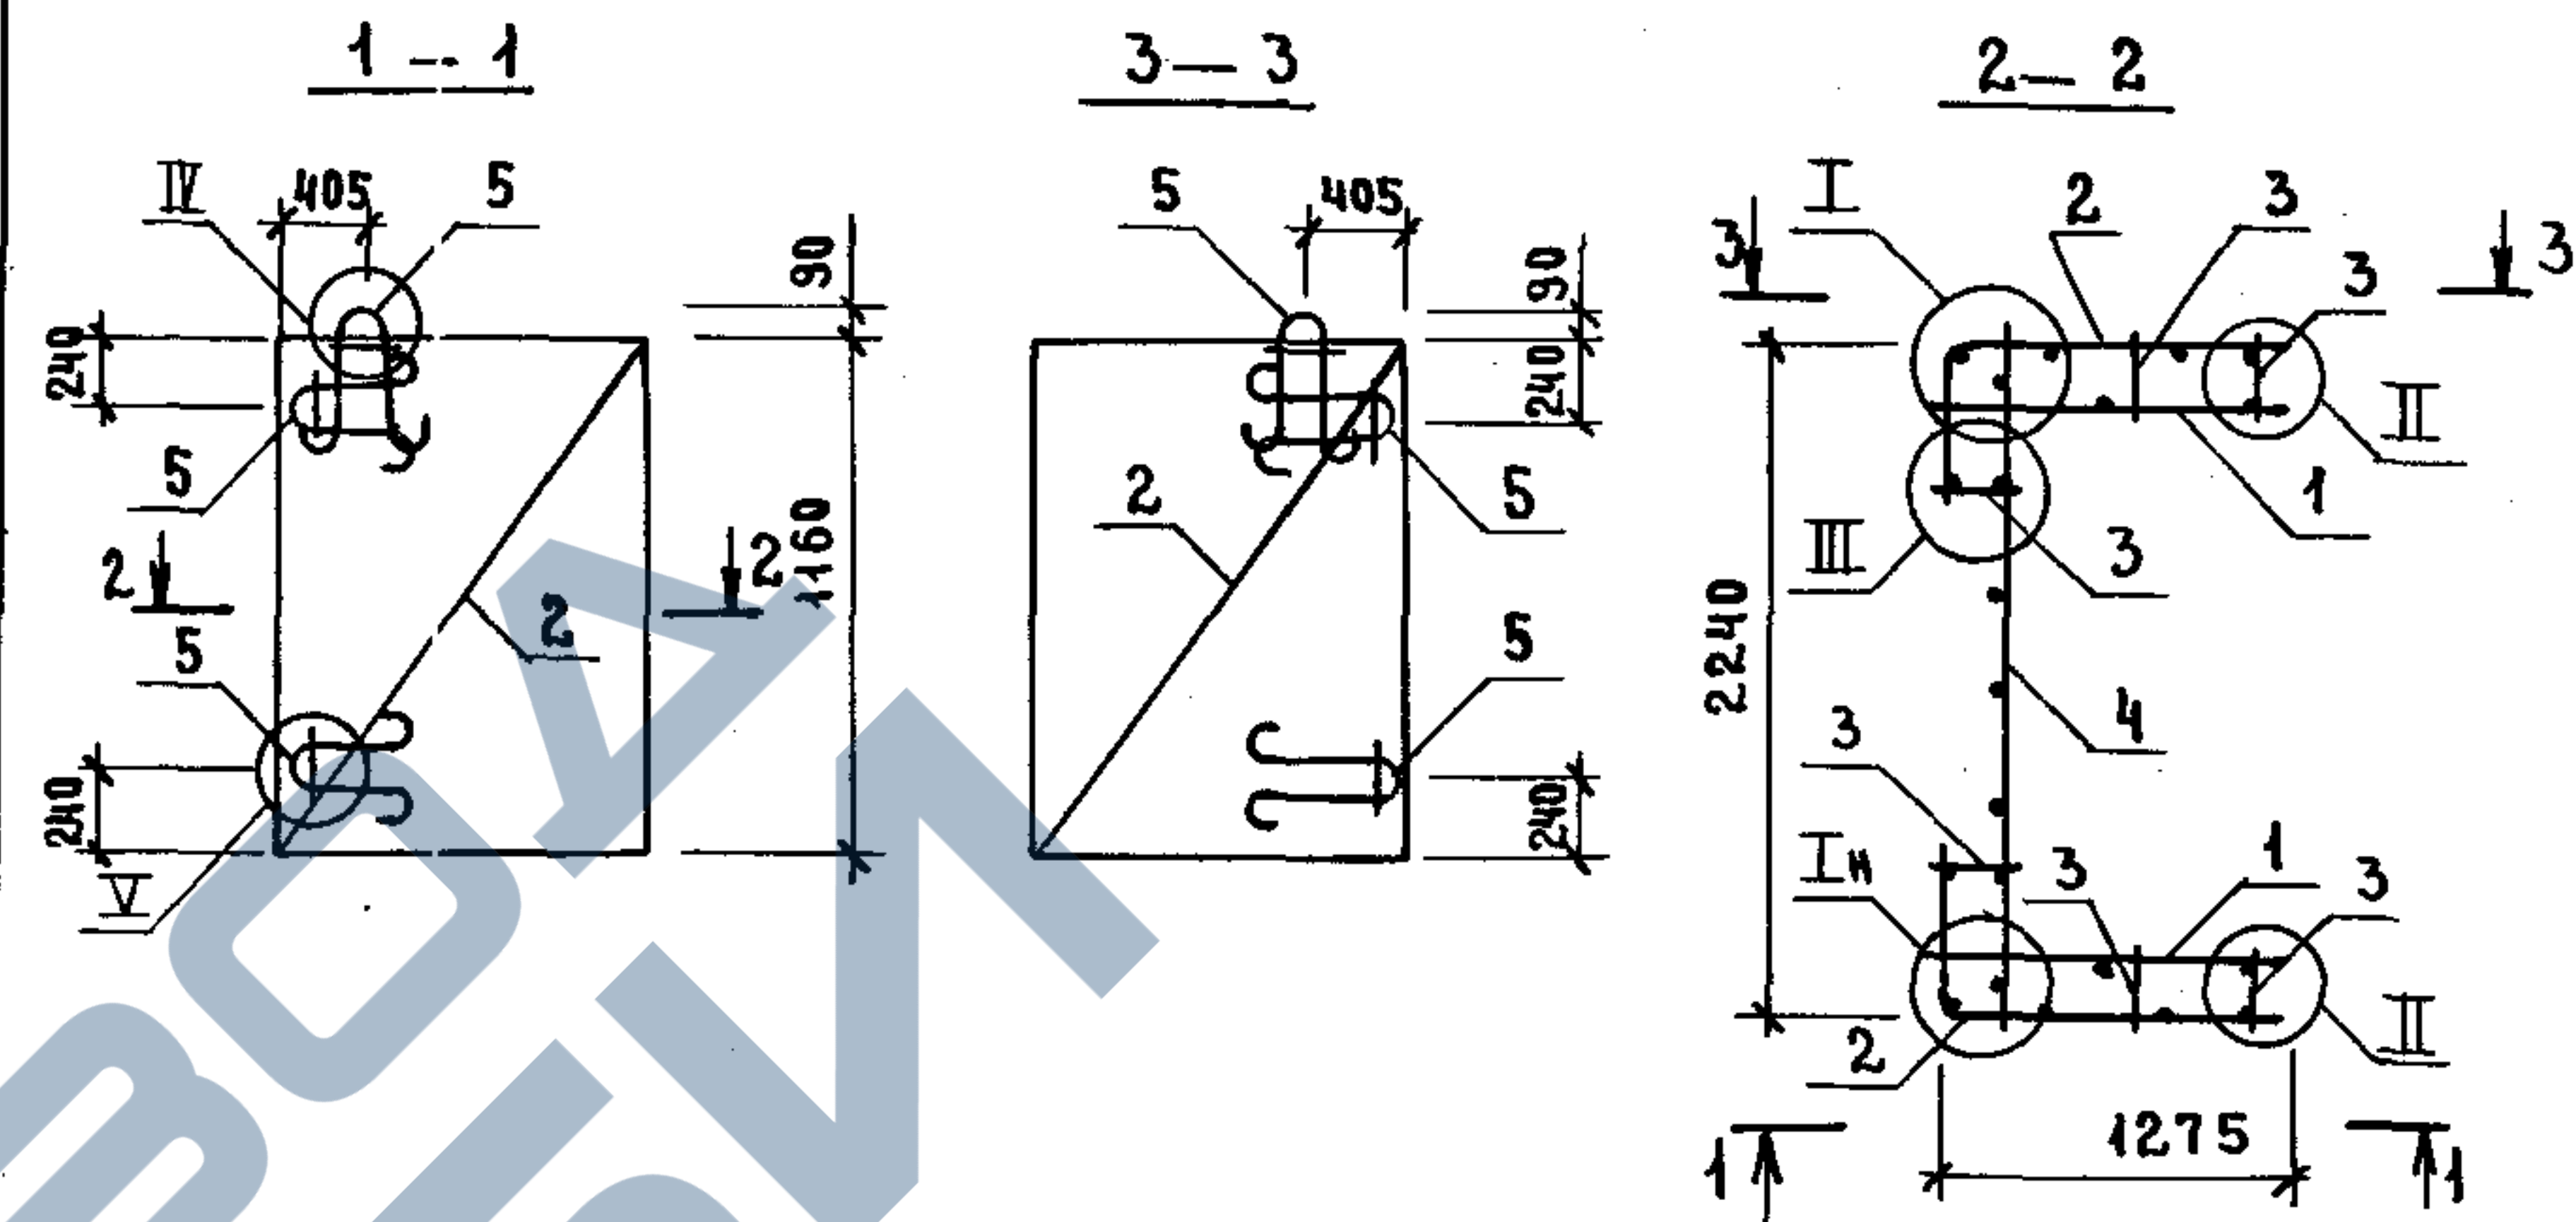

Поз.	НАИМЕНОВАНИЕ	Кол.	ОБОЗНАЧЕНИЕ ДОКУМЕНТА
1	СЕТКА С84	2	1.089.1-1.2-1-77
2	С87	2	-78
3	С91	6	-80
4	С89	1	-79
5	ПЕТАЯ П5	6	-119


ТЕХНИЧЕСКИЕ ТРЕБОВАНИЯ СМ. 1.089.1-1.2-1-ТТ.

УЗЛЫ I...V СМ. 1.089.1-1.2-1-Д.

МАССА БЛОКА 26,84 КГ.

ИНВ.№ ПОДП. ПОДПИСЬ И ДАТА ВЗАМ. ИНВ.№

				1.089.1-1.2-1-20			
НАЧ. ОТА	НОВИЧКОВ	<i>[Signature]</i>			СТАДИЯ	ЛИСТ	ЛИСТОВ
Н. КОНТР.	НЕКРИТИН	<i>[Signature]</i>			Р		1
ГИП	НЕКРИТИН	<i>[Signature]</i>					
РУК. ГР.	ДОМАХИНА	<i>[Signature]</i>					
ИНЖ.	СОТНИКОВА	<i>[Signature]</i>					
				БЛОК АРМАТУРНЫЙ БА 35			ГИПРОНИИ ЗДРАВ

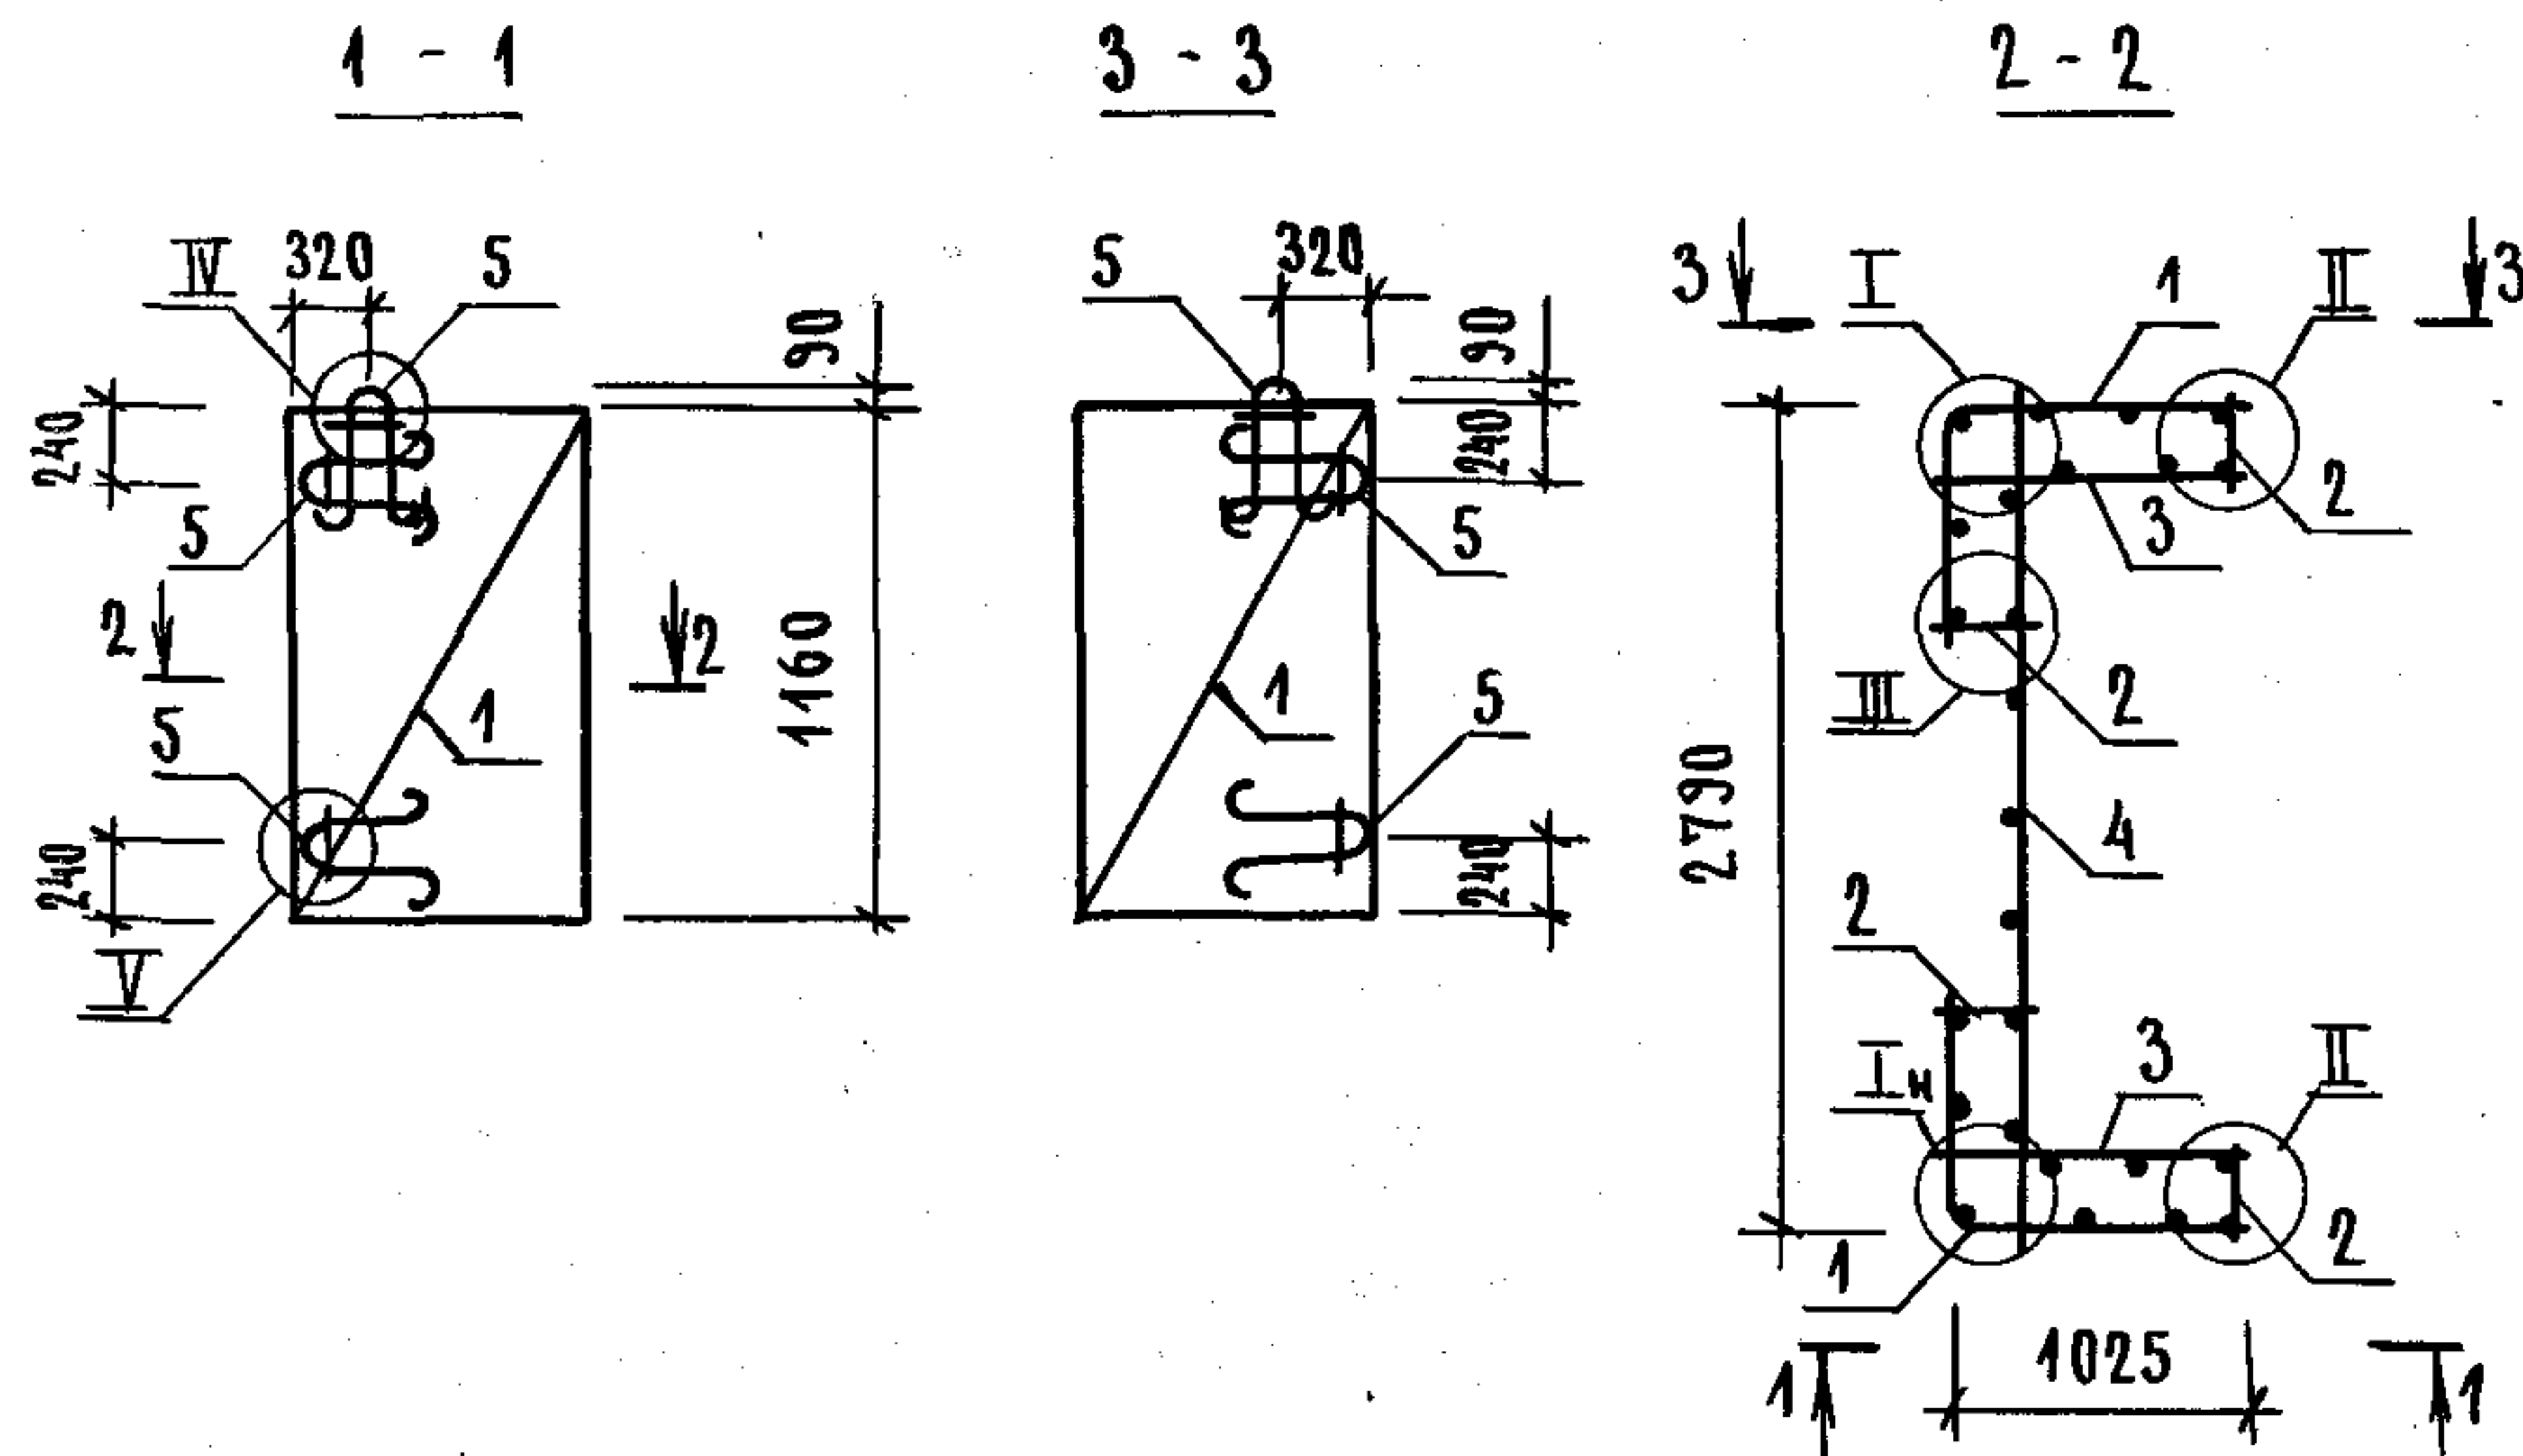


ПОЗ.	НАИМЕНОВАНИЕ	КОЛ.	ОБОЗНАЧЕНИЕ ДОКУМЕНТА
1	СЕТКА С86	2	1.089.1-1.2-1-78
2	С91	4	-80
3	С88	2	-79
4	С90	1	
5	ПЕТЛЯ П5	6	-119

ТЕХНИЧЕСКИЕ ТРЕБОВАНИЯ СМ. 1.089.1-1.2-1-ТТ.
УЗЛЫ I... V СМ. 1.089.1-1.2-1-Д.
МАССА БЛОКА 25,52 КГ.

1.089.1-1.2-1-21

НАЧ.ОТД.	НОВИЧКОВ				
Н.КОНТР.	НЕКРИТИН				
ГИП.	НЕКРИТИН				
РУК.ГР.	ДОМАХИНА				
ИНЖ.	ГОТНИКОВА				
БЛОК АРМАТУРНЫЙ БА36				СТАДИЯ	ЛИСТ
				Р	1
				ГИПРОНИИЗДРАВ	

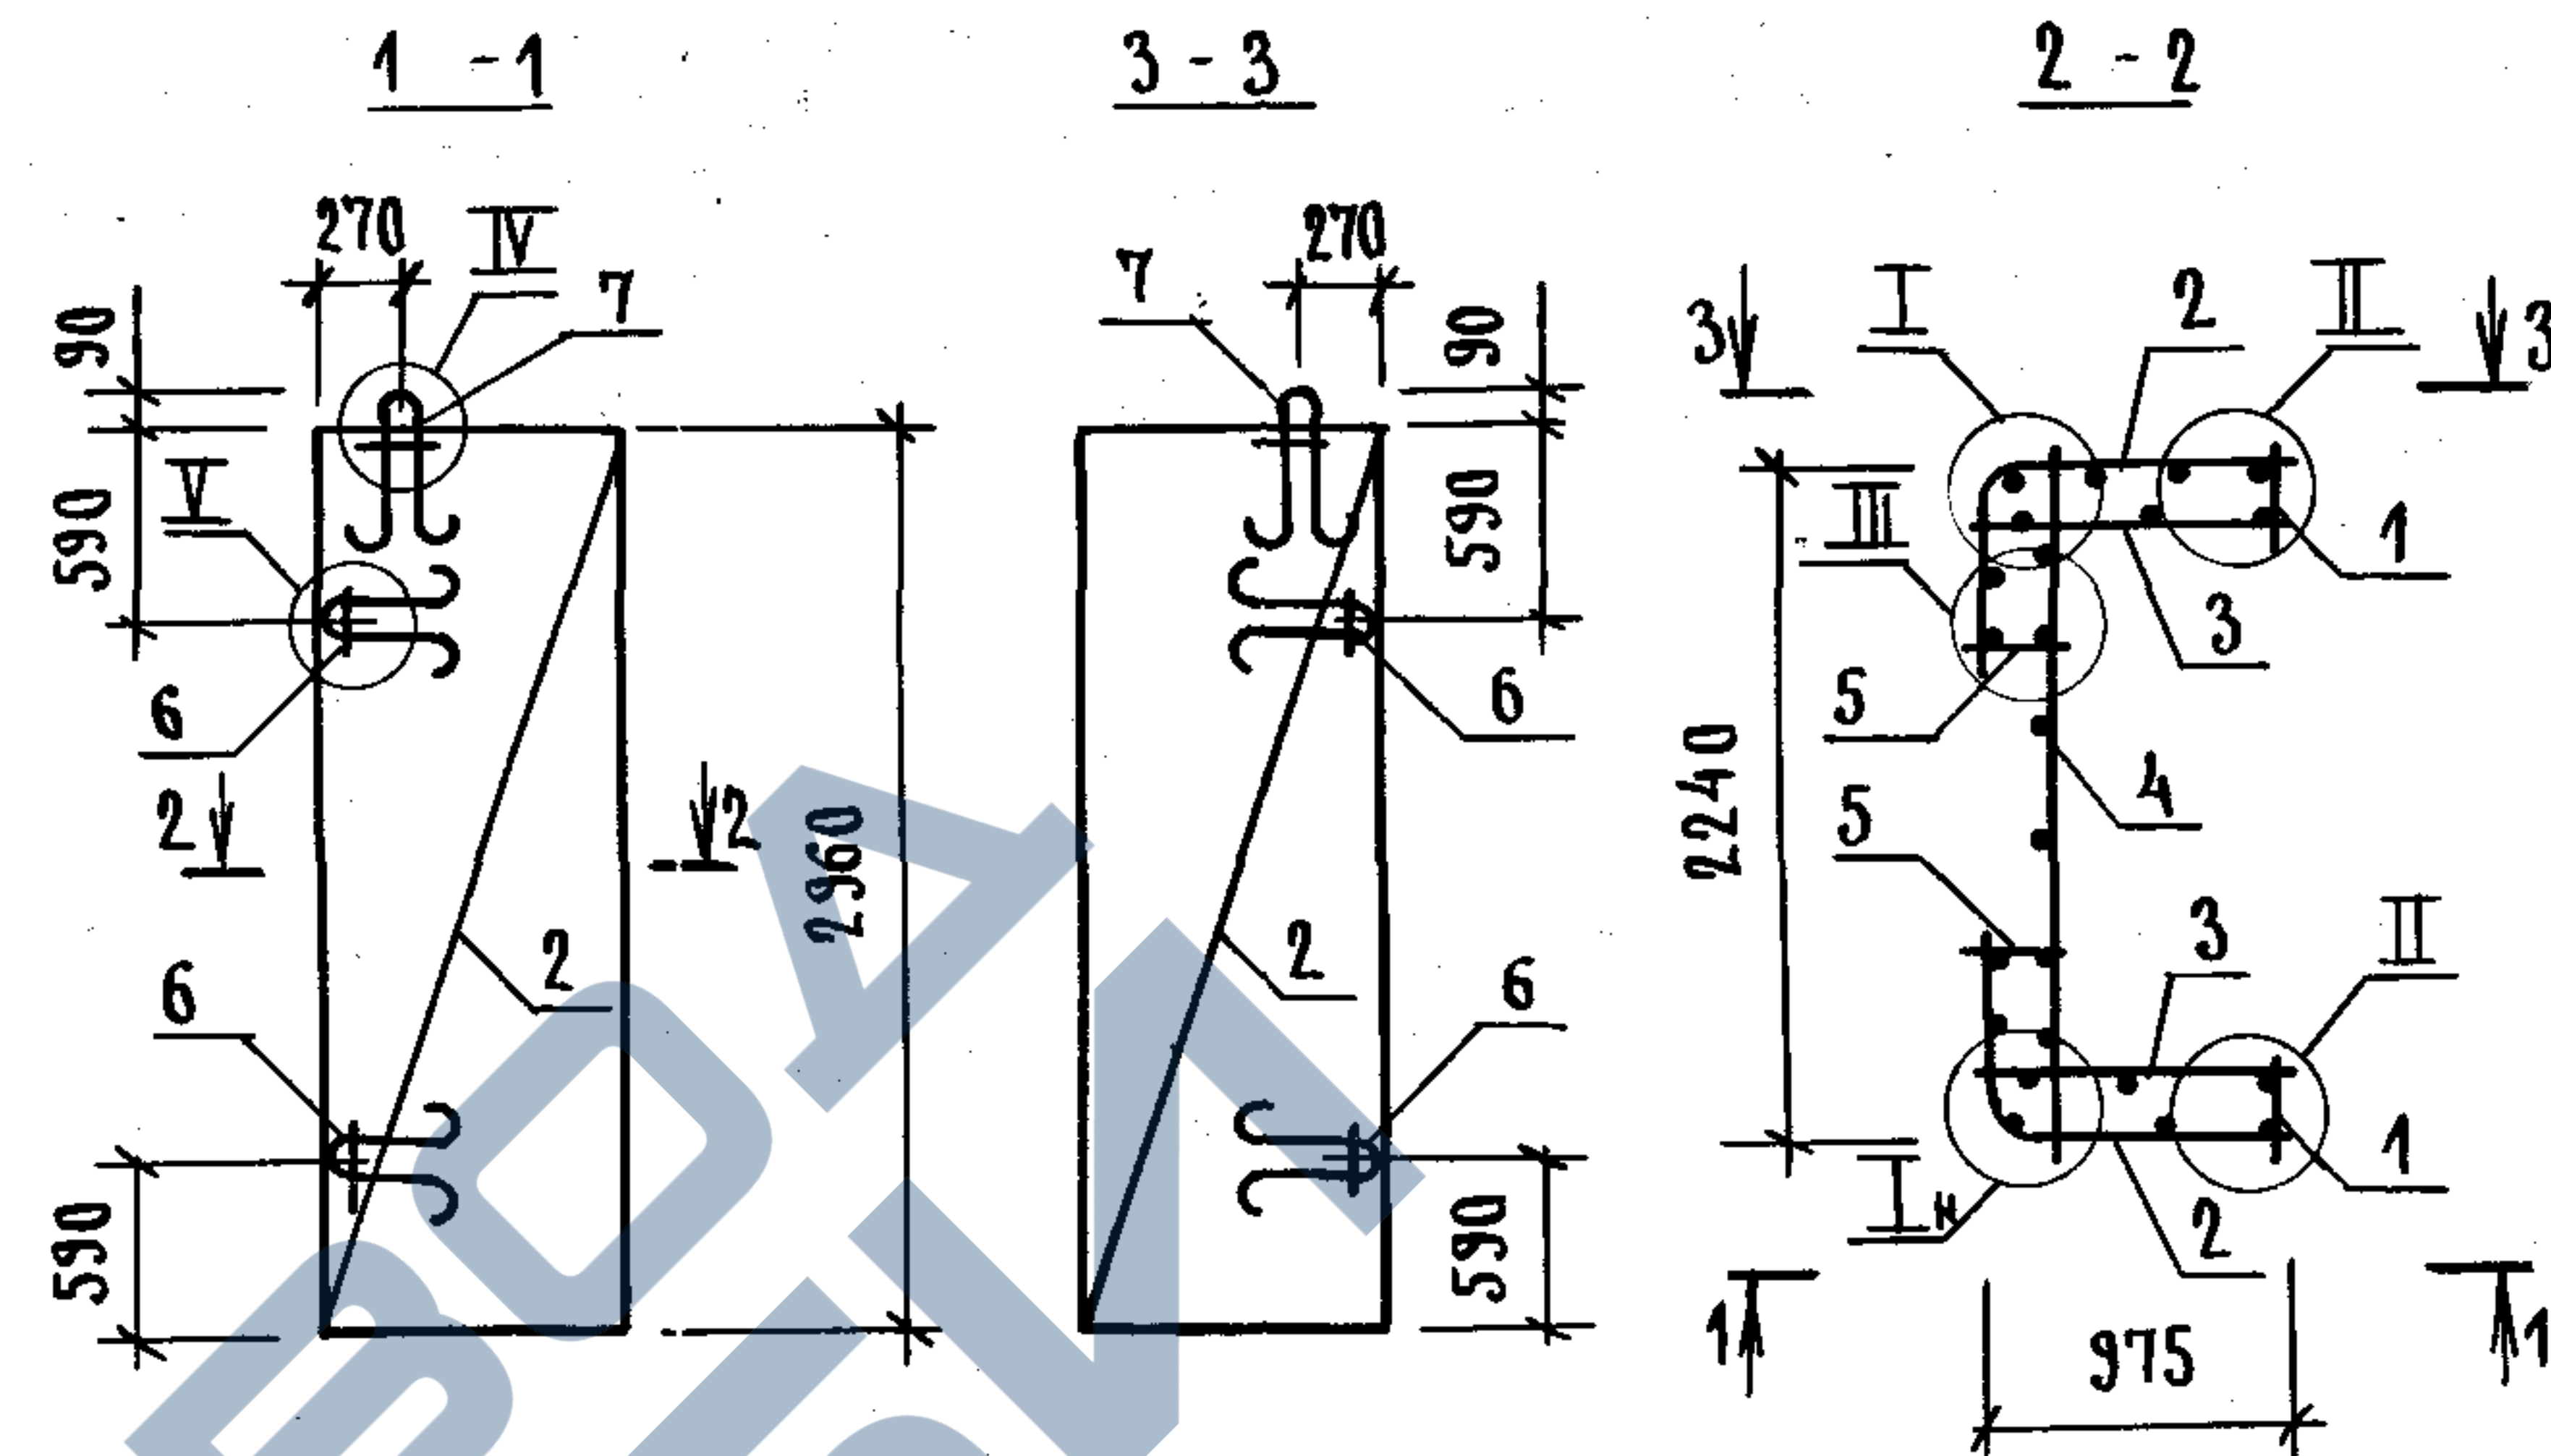


ПОЗ.	НАИМЕНОВАНИЕ	КОЛ.	ОБОЗНАЧЕНИЕ ДОКУМЕНТА
1	СЕТКА С125	2	1.089.1-1.2-1-80
2	С126	2	-95
3	С129	2	-98
4	С130	1	-99
5	С131	2	-80
6	ПЕТЛЯ П1	4	-119
7	П2	2	

ТЕХНИЧЕСКИЕ ТРЕБОВАНИЯ СМ. 1.089.1-1.2-1-ТТ.
УЗЛЫ I... V СМ. 1.089.1-1.2-1-Д.
МАССА БЛОКА 58,25 КГ.

1.089.1-1.2-1-22

НАЧ.ОТД.	НОВИЧКОВ				
Н.КОНТР.	НЕКРИТИН				
ГИП.	НЕКРИТИН				
РУК.ГР.	ДОМАХИНА				
ИНЖ.	ГОТНИКОВА				
БЛОК АРМАТУРНЫЙ БА37				СТАДИЯ	ЛИСТ
				Р	1
				ГИПРОНИИЗДРАВ	

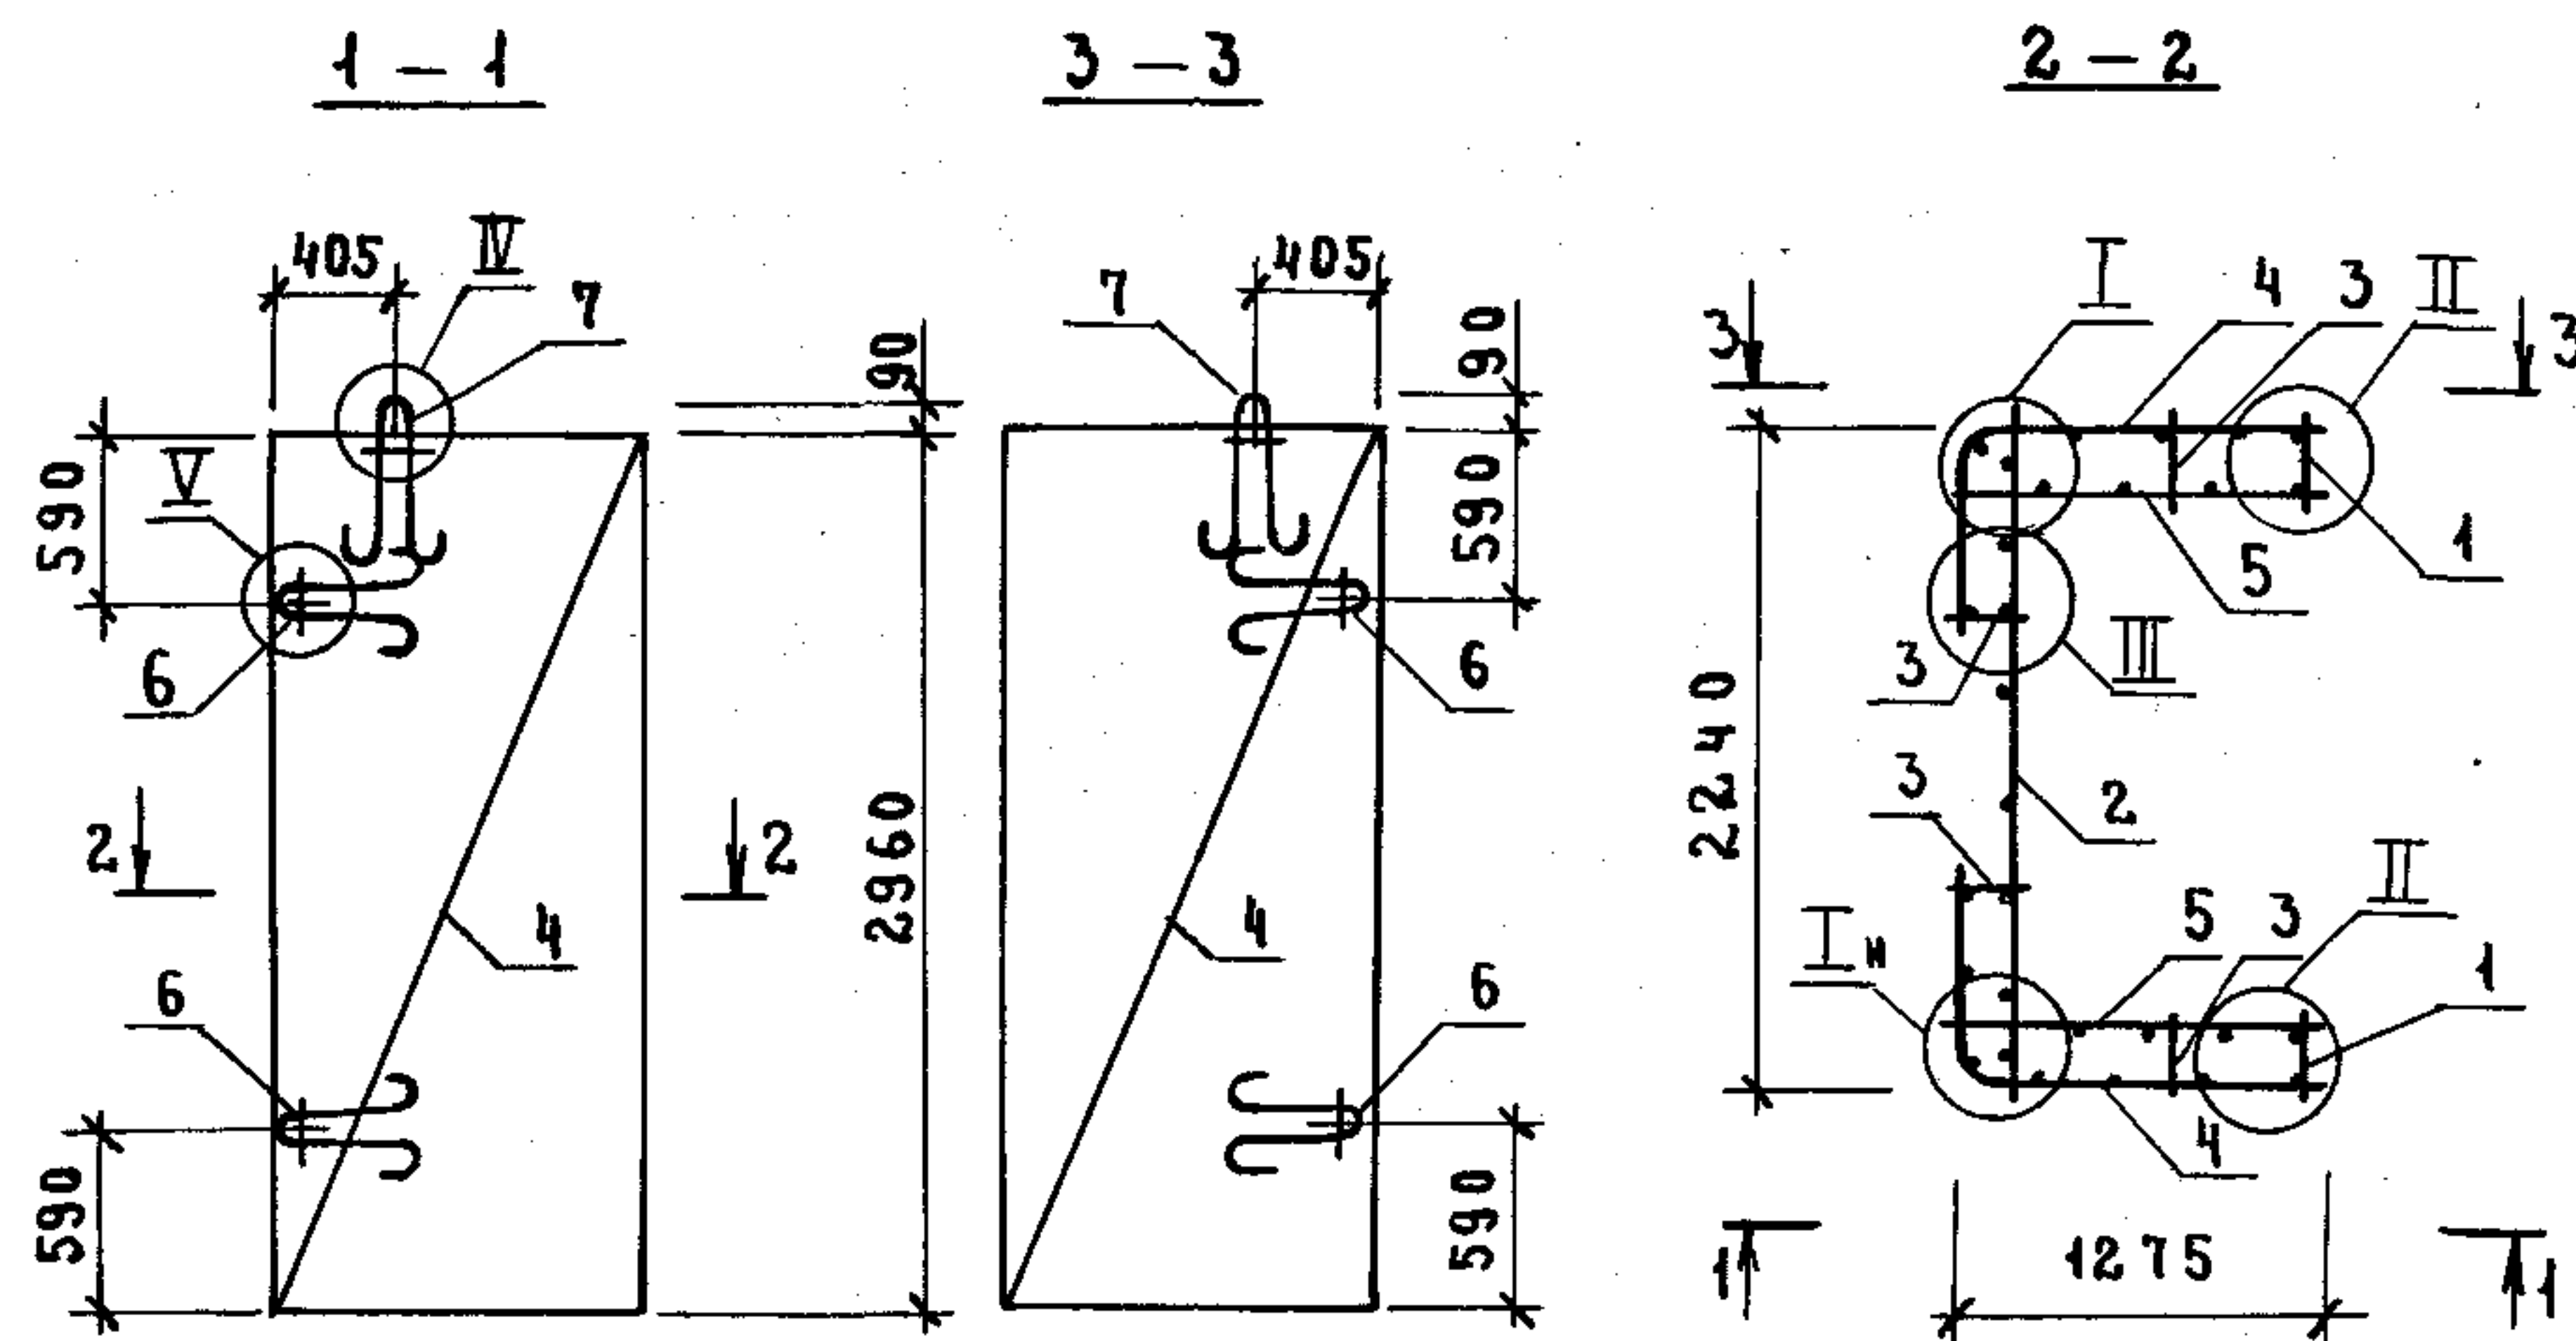

Поз.	НАИМЕНОВАНИЕ	Кол.	ОБОЗНАЧЕНИЕ ДОКУМЕНТА
1	СЕТКА С125	2	1.089.1-1.2-1-80
2	С130	1	-99
3	С131	4	-80
4	С132	2	-95
5	С135	2	-98
6	ПЕЛЯ П1	4	-119
7	П2	2	


ТЕХНИЧЕСКИЕ ТРЕБОВАНИЯ СМ. 1.089.1-1.2-1-ТТ.

УЗЛЫ I...V СМ. 1.089.1-1.2-1-Д.

МАССА БЛОКА 67,95 КГ.

ИНВ. № ПОДПИСЬ И ДАТА ВЗАМ. ИНВ. №

НАЧ. ОТД.	НОВИЧКОВ	10/10	1.089.1-1.2-1-23	СТАДИЯ	ЛИСТ	ЛИСТОВ
Н. КОНТР.	НЕКРИТИН	10/10	БЛОК АРМАТУРНЫЙ	Р		1
ГИП	НЕКРИТИН	10/10	БА 38	ГИПРОНИИ ЗДРАВ		
РУК. ГР.	ДОМАХИНА	10/10				
ИНН.	СОТНИКОВА	10/10				

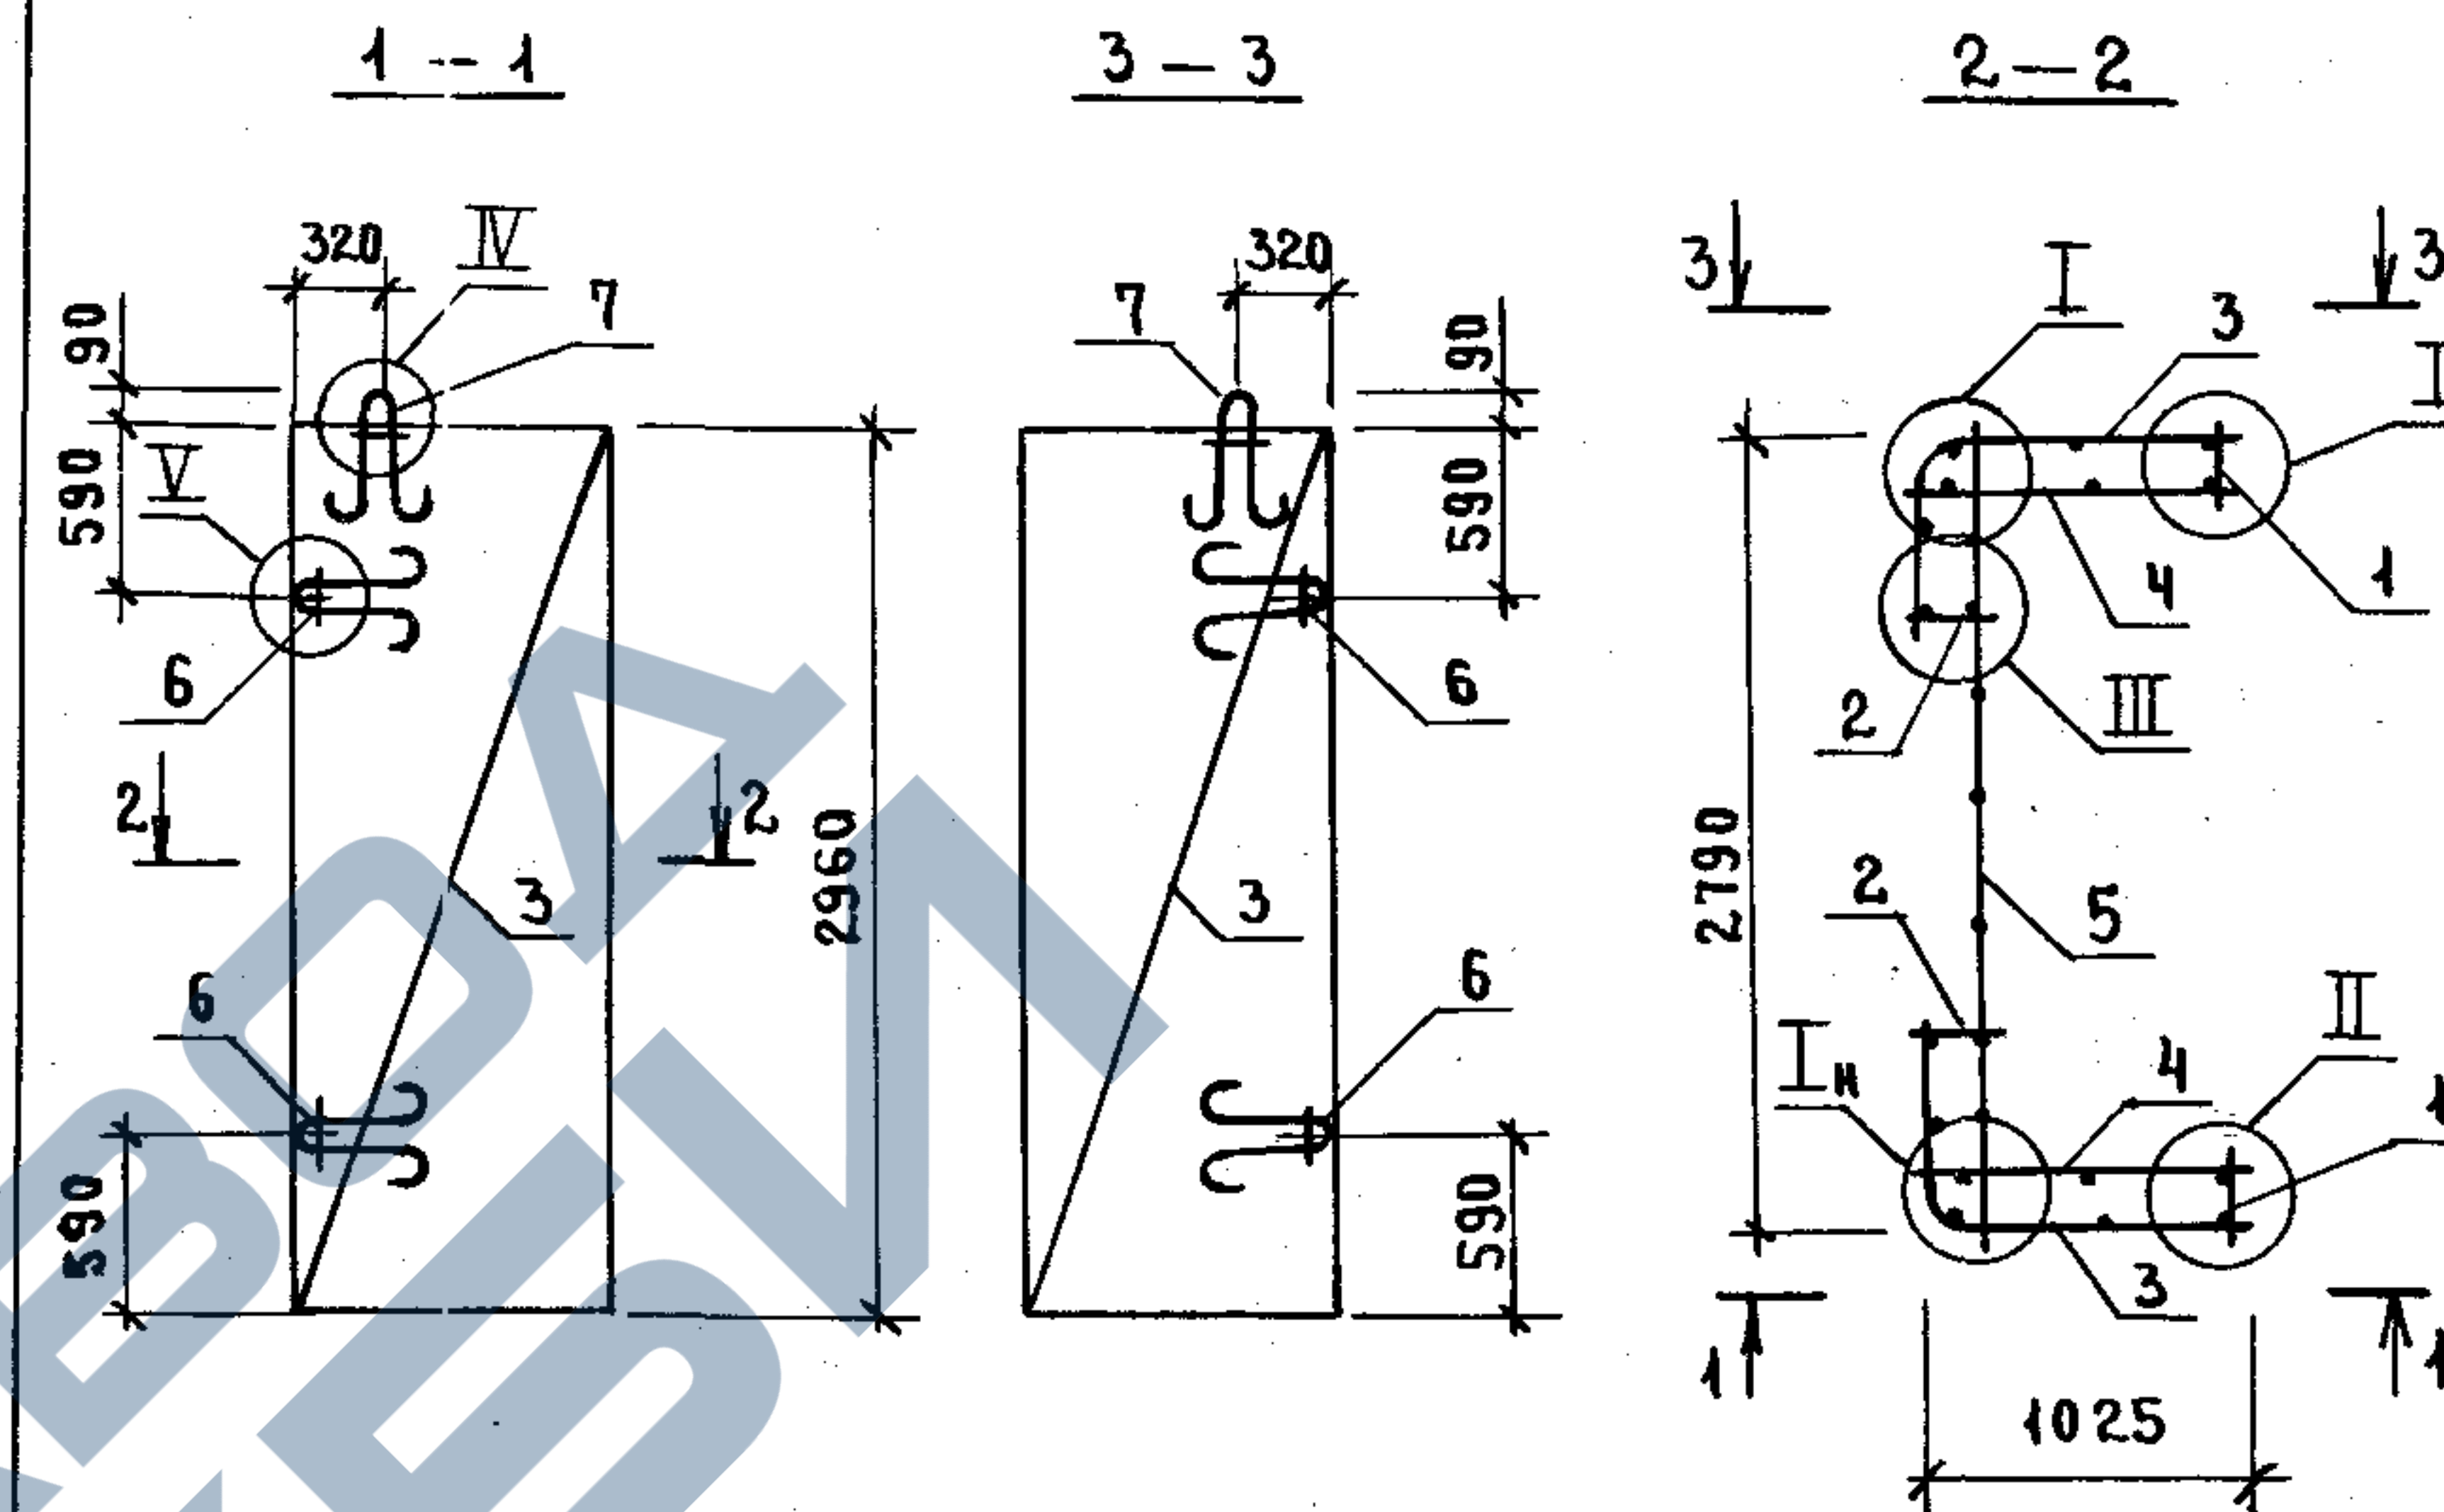

Поз.	НАИМЕНОВАНИЕ	Кол.	ОБОЗНАЧЕНИЕ ДОКУМЕНТА
1	СЕТКА С125	2	1.089.1-1.2-1-80
2	С131	2	
3	С136	2	-101
4	С138	2	-102
5	С139	1	-99
6	ПЕЛЯ П1	4	-119
7	П2	2	


ТЕХНИЧЕСКИЕ ТРЕБОВАНИЯ СМ. 1.089.1-1.2-1-ТТ.

УЗЛЫ I...V СМ. 1.089.1-1.2-1-Д.

МАССА БЛОКА 67,19 КГ.

ИНВ. № ПОДПИСЬ И ДАТА ВЗАМ. ИНВ. №


НАЧ. ОТД.	НОВИЧКОВ	10/10	1.089.1-1.2-1-24	СТАДИЯ	ЛИСТ	ЛИСТОВ
Н. КОНТР.	НЕКРИТИН	10/10	БЛОК АРМАТУРНЫЙ	Р		1
ГИП	НЕКРИТИН	10/10	БА 39	ГИПРОНИИ ЗДРАВ		
РУК. ГР.	ДОМАХИНА	10/10				
ИНН.	СОТНИКОВА	10/10				

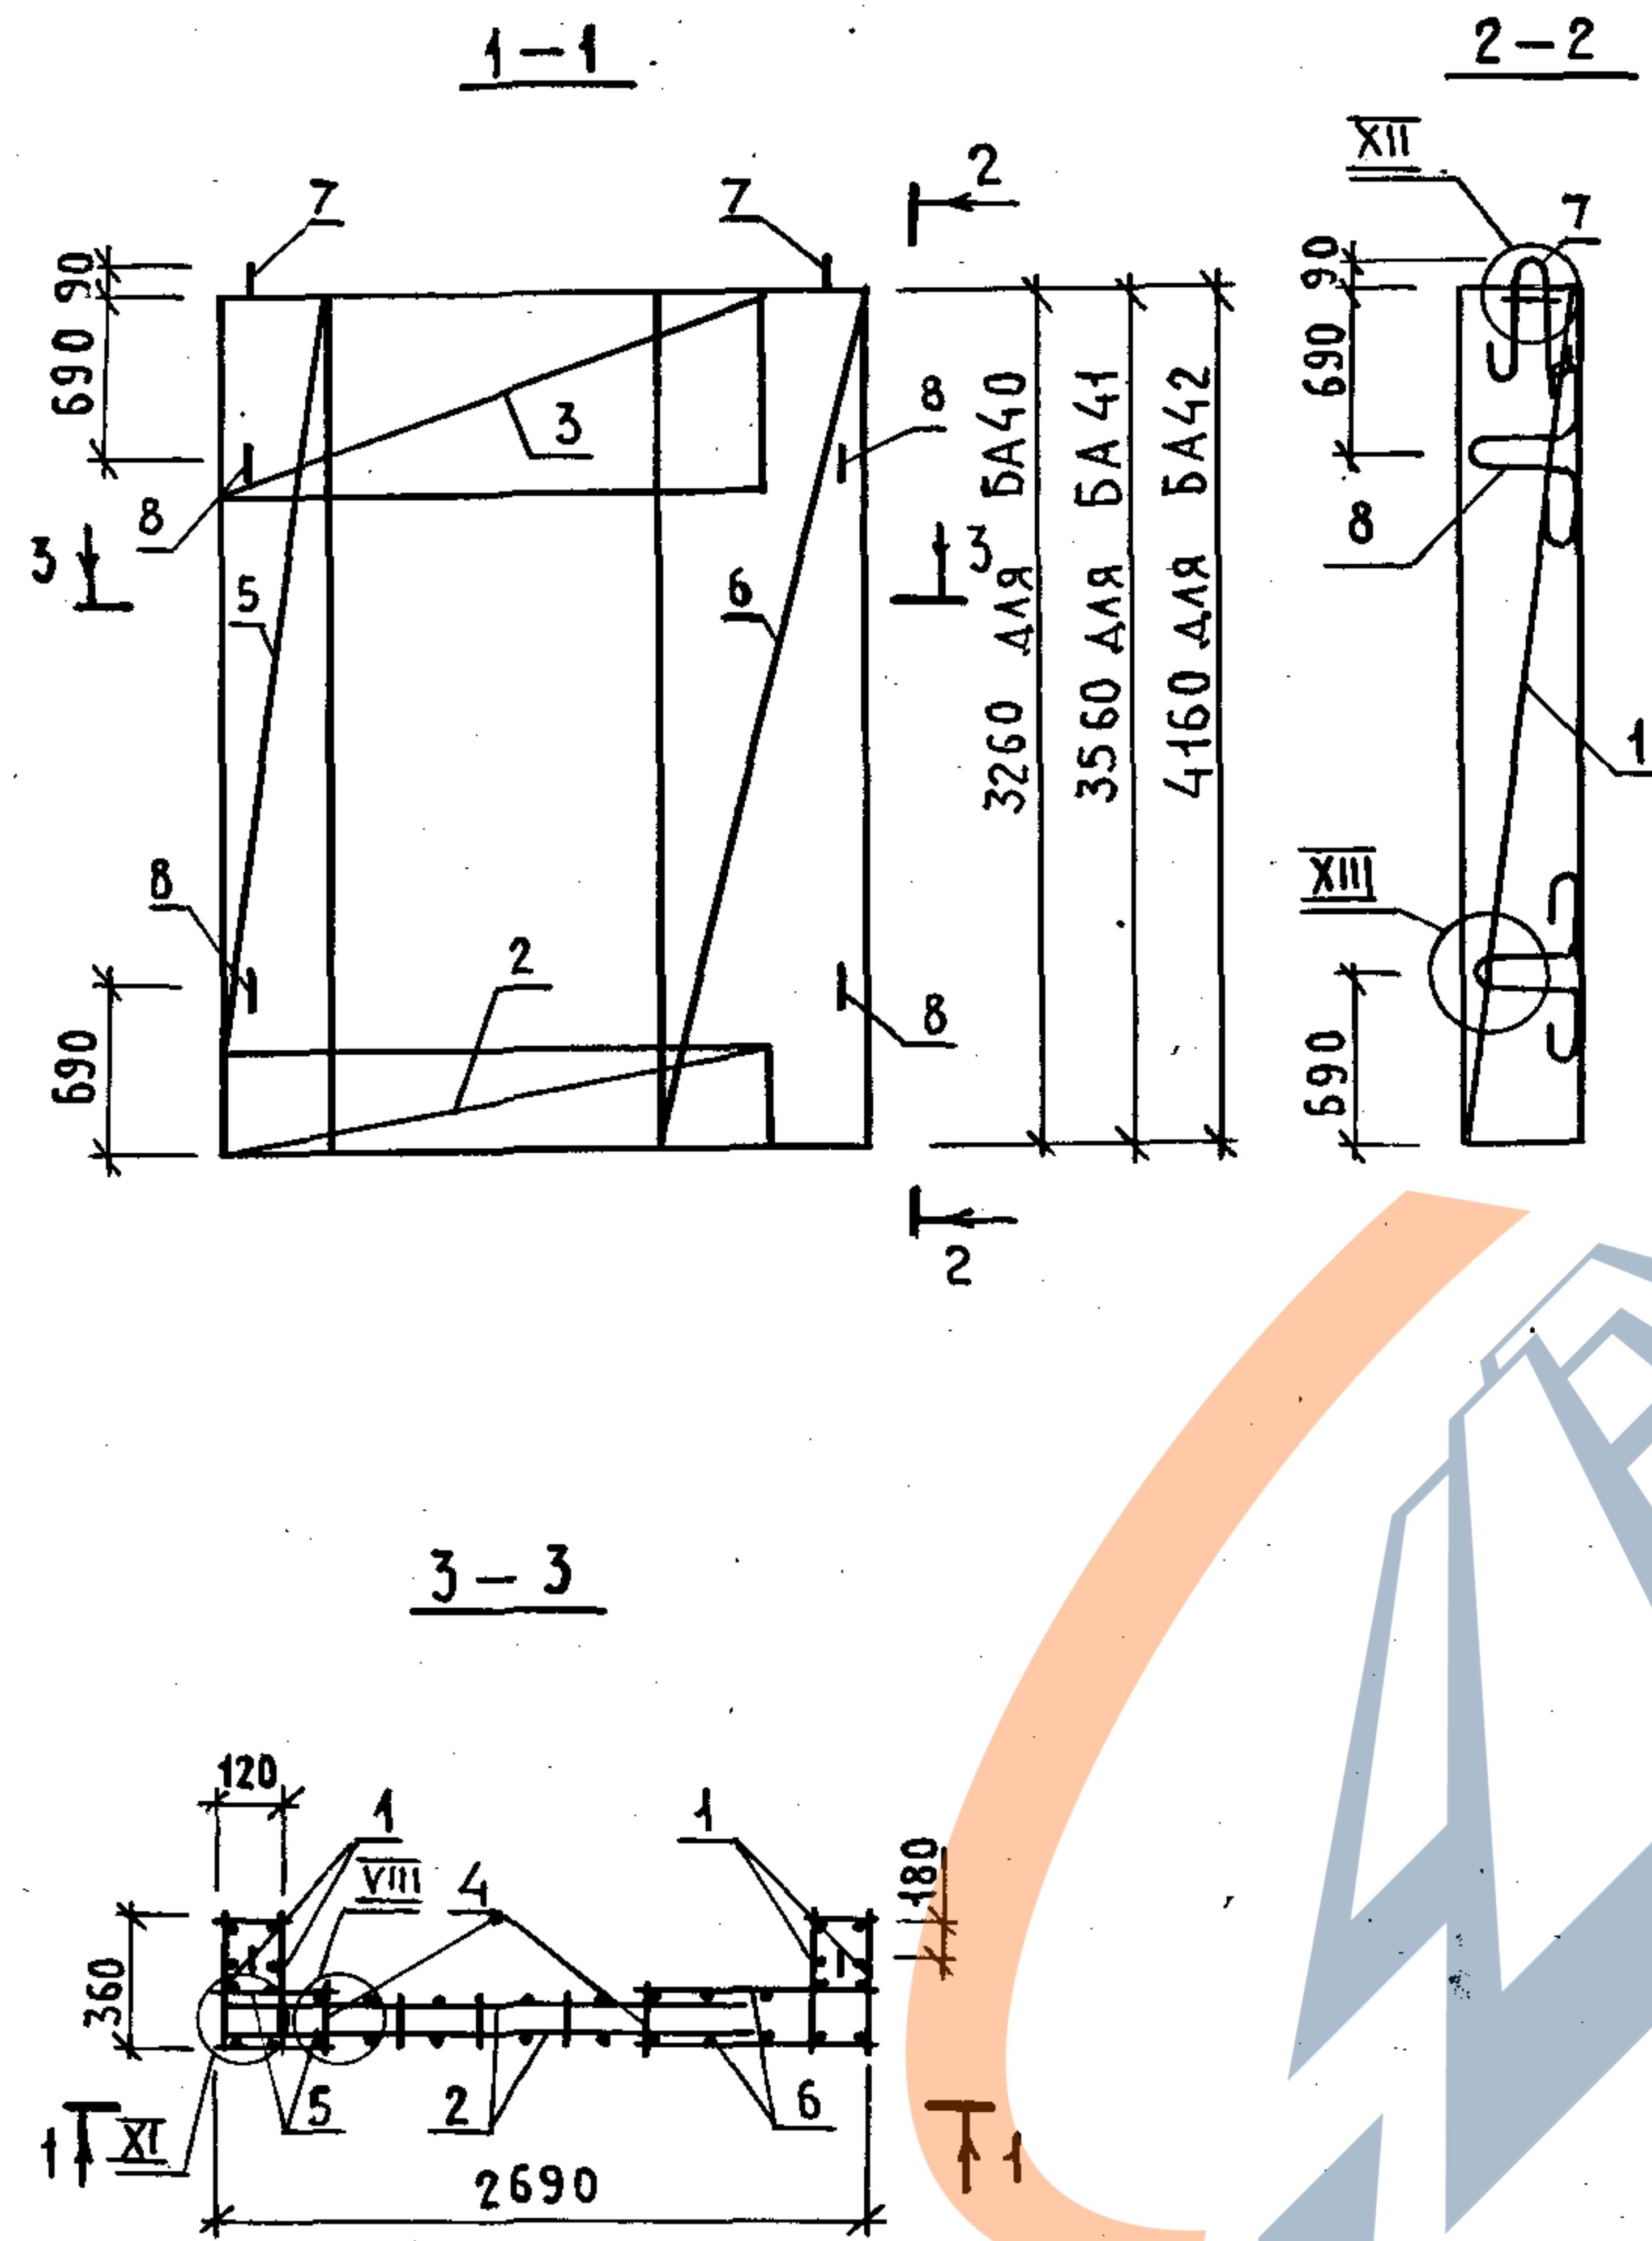


ТЕХНИЧЕСКИЕ ТРЕБОВАНИЯ СМ. 1.089.1-1.2-1-ТТ.
УЗЛЫ VIII; XI...XIII СМ. 1.089.1-1.2-1-Д.

МАРКА БЛОКА	Поз.	НАИМЕНОВАНИЕ	КОЛ.	ОБОЗНАЧЕНИЕ ДОКУМЕНТА	МАССА БЛОКА, КГ
БА40	1	КАРКАС КР17	2	1.089.1-1.2-1-42	109,90
	2	КР20	1	-43	
	3	КР21	1	-44	
	4	СЕТКА С55	2	-69	
	5	С58	2	-70	
	6	С61	2	-71	
	7	ПЕТЛЯ П1	2	-119	
	8	П7	4	-122	
БА41	1	КАРКАС КР18	2	1.089.1-1.2-1-42	119,78
	2	КР20	1	-43	
	3	КР22	1	-44	
	4	СЕТКА С56	2	-69	
	5	С59	2	-70	
	6	С62	2	-71	
	7	ПЕТЛЯ П1	2	-119	
	8	П7	4	-122	
БА42	1	КАРКАС КР19	2	1.089.1-1.2-1-42	139,88
	2	КР20	1	-43	
	3	КР23	1	-44	
	4	СЕТКА С57	2	-69	
	5	С60	2	-70	
	6	С63	2	-71	
	7	ПЕТЛЯ П1	2	-119	
	8	П7	4	-122	

1.089.1-1.2-1-25			
НАЧ.ОТД.	НОВИЧКОВ	И.О.	СТАДИЯ
Н.КОНТР.	НЕКРИТИН	И.О.	ЛИСТ
ТИП	НЕКРИТИН	И.О.	ЛИСТОВ
РУК.ГР.	ДОМАХИНА	И.О.	Р
ИНЖ.	СОТНИКОВА	И.О.	1
БЛОК АРМАТУРНЫЙ БА40...БА42			ГИПРОНИИЗДРАВ

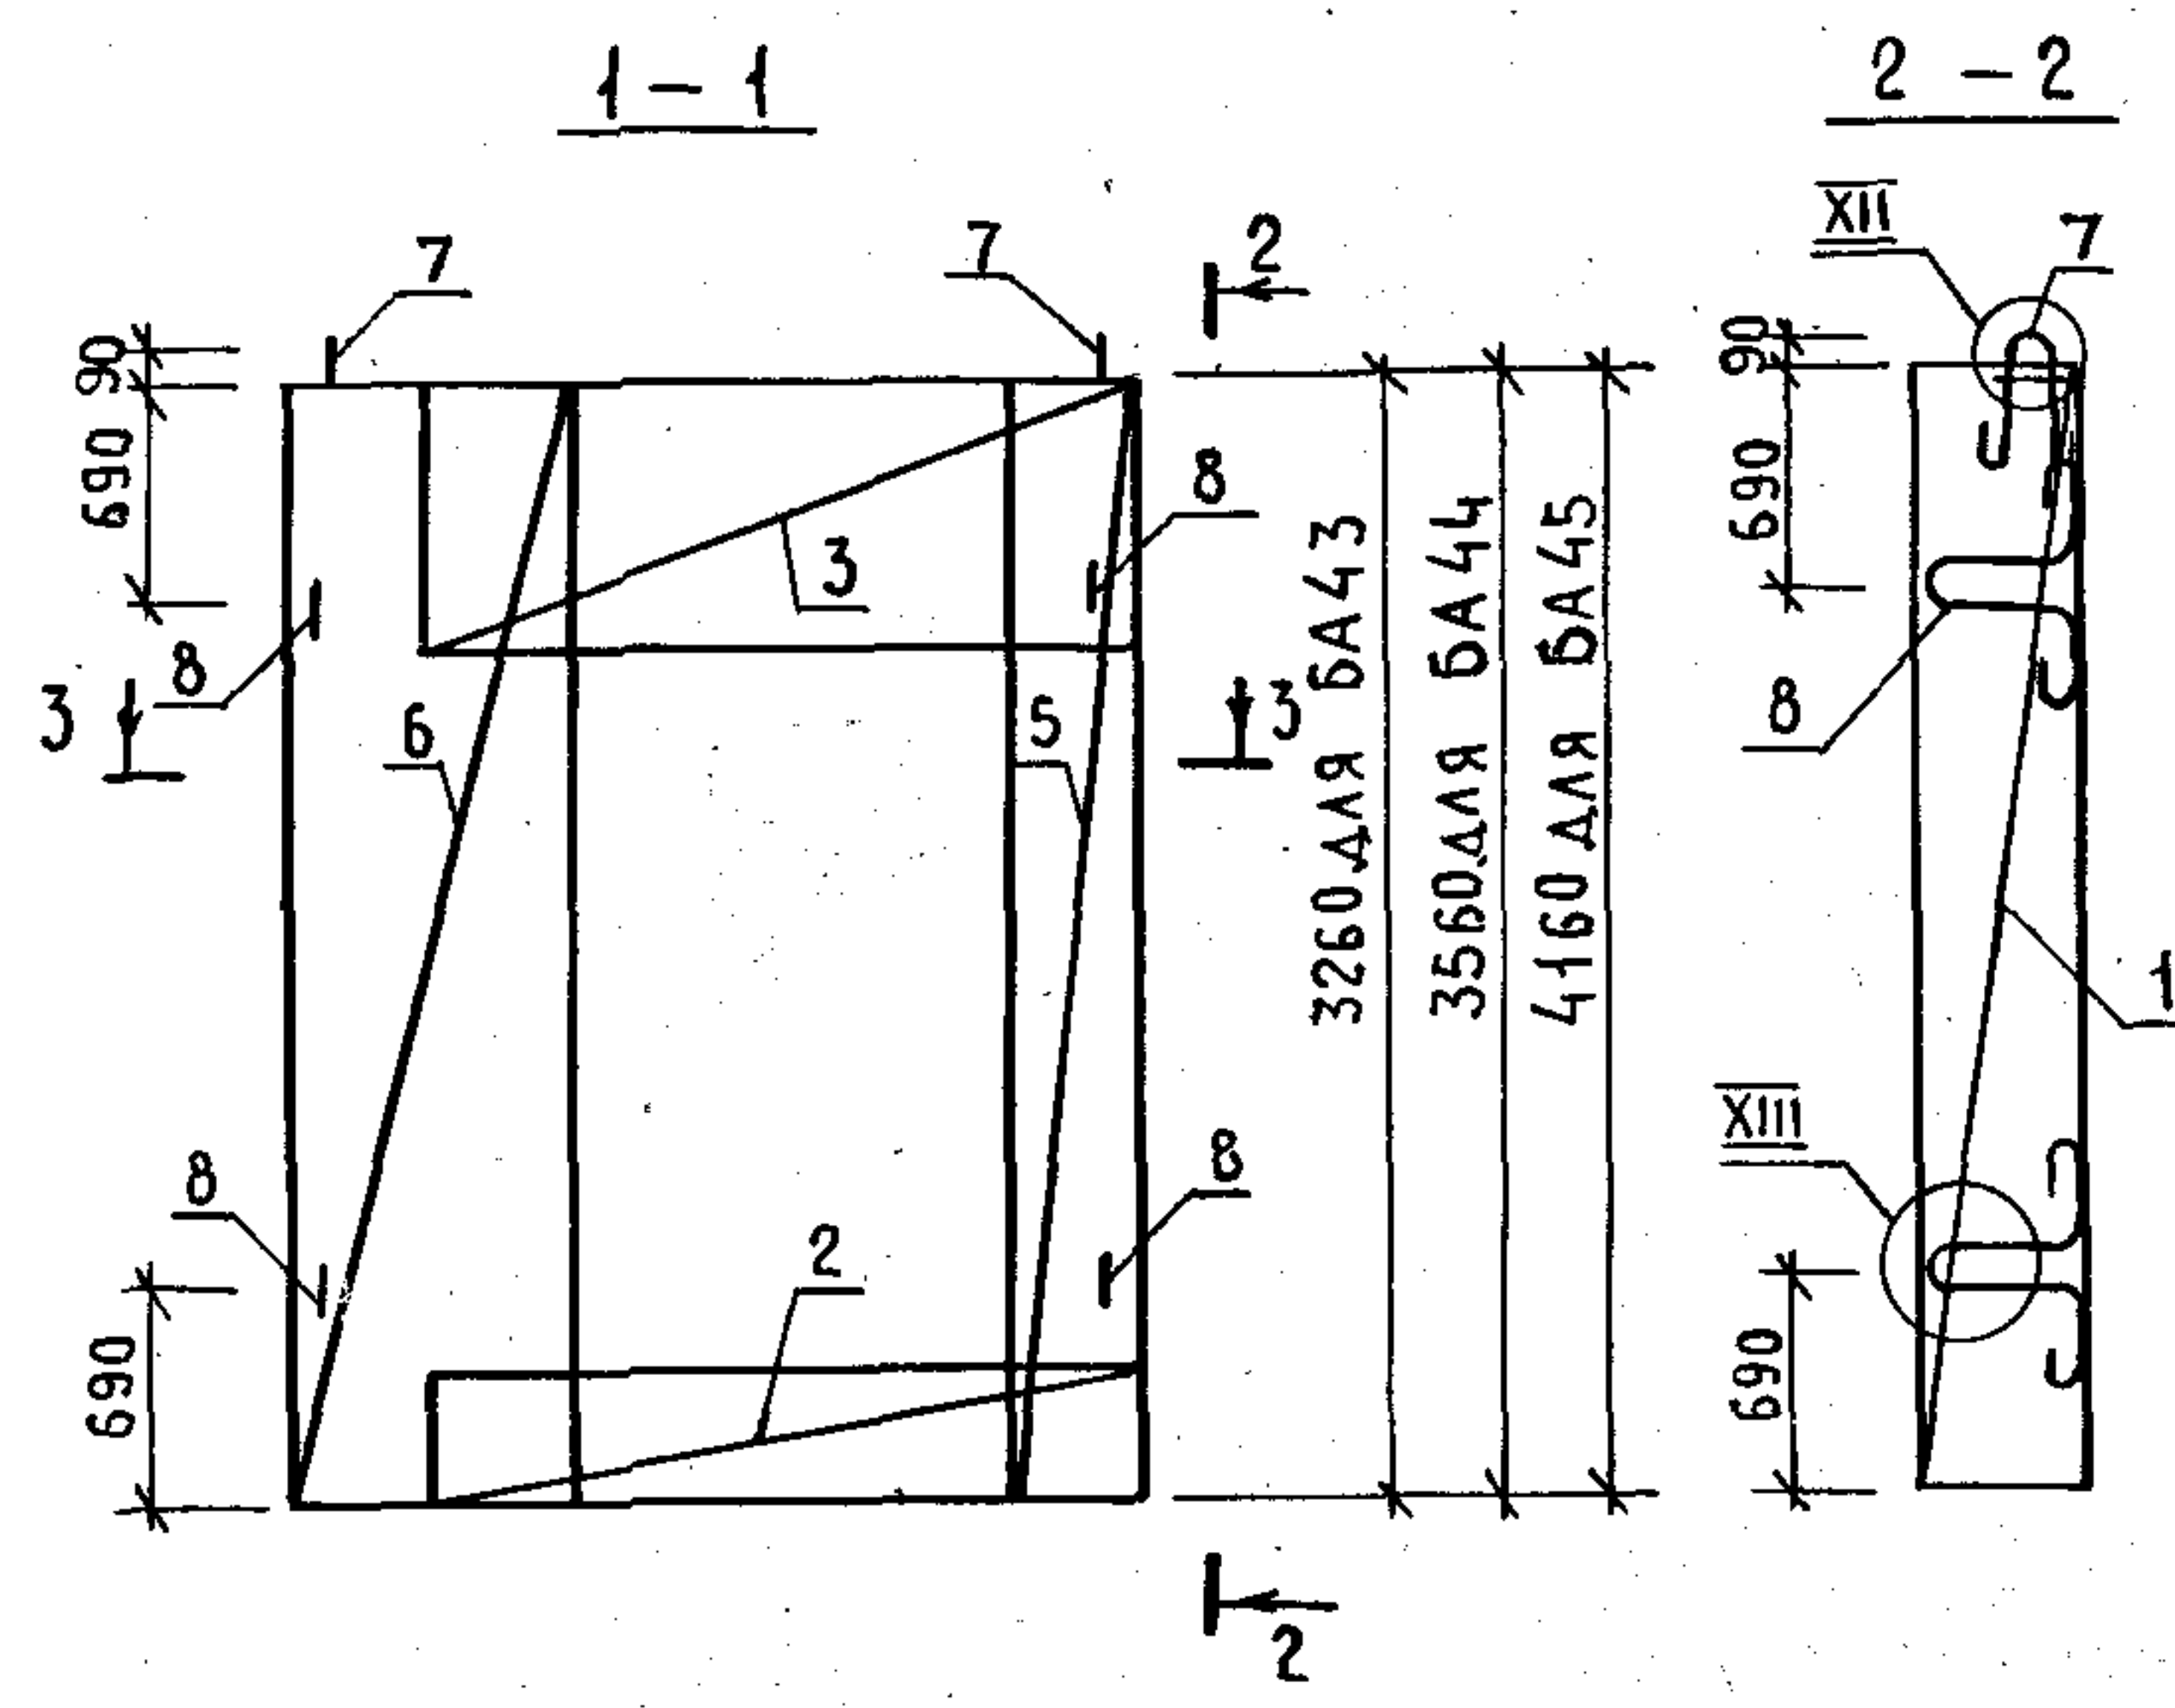


МАРКА БЛОКА	Поз.	НАИМЕНОВАНИЕ	Поз.	ОБОЗНАЧЕНИЕ ДОКУМЕНТА	МАССА БЛОКА, КГ
БА43	1	КАРКАС КР17	2	1. 089.1-1.2-1-42	109,90
	2	КР20	1	-43	
	3	КР21	1	-44	
	4	СЕТКА С55	2	-69	
	5	С58	2	-70	
	6	С61	2	-71	
	7	ПЕТЛЯ П1	2	-119	
	8	П7	4	-122	
БА44	1	КАРКАС КР18	2	1. 089.1-1.2-1-42	119,78
	2	КР20	1	-43	
	3	КР22	1	-44	
	4	СЕТКА С56	2	-69	
	5	С59	2	-70	
	6	С62	2	-71	
	7	ПЕТЛЯ П1	2	-119	
	8	П7	4	-122	
БА45	1	КАРКАС КР19	2	1. 089.1-1.2-1-42	139,88
	2	КР20	1	-43	
	3	КР23	1	-44	
	4	СЕТКА С57	2	-69	
	5	С60	2	-70	
	6	С63	2	-71	
	7	ПЕТЛЯ П1	2	-119	
	8	П7	4	-122	

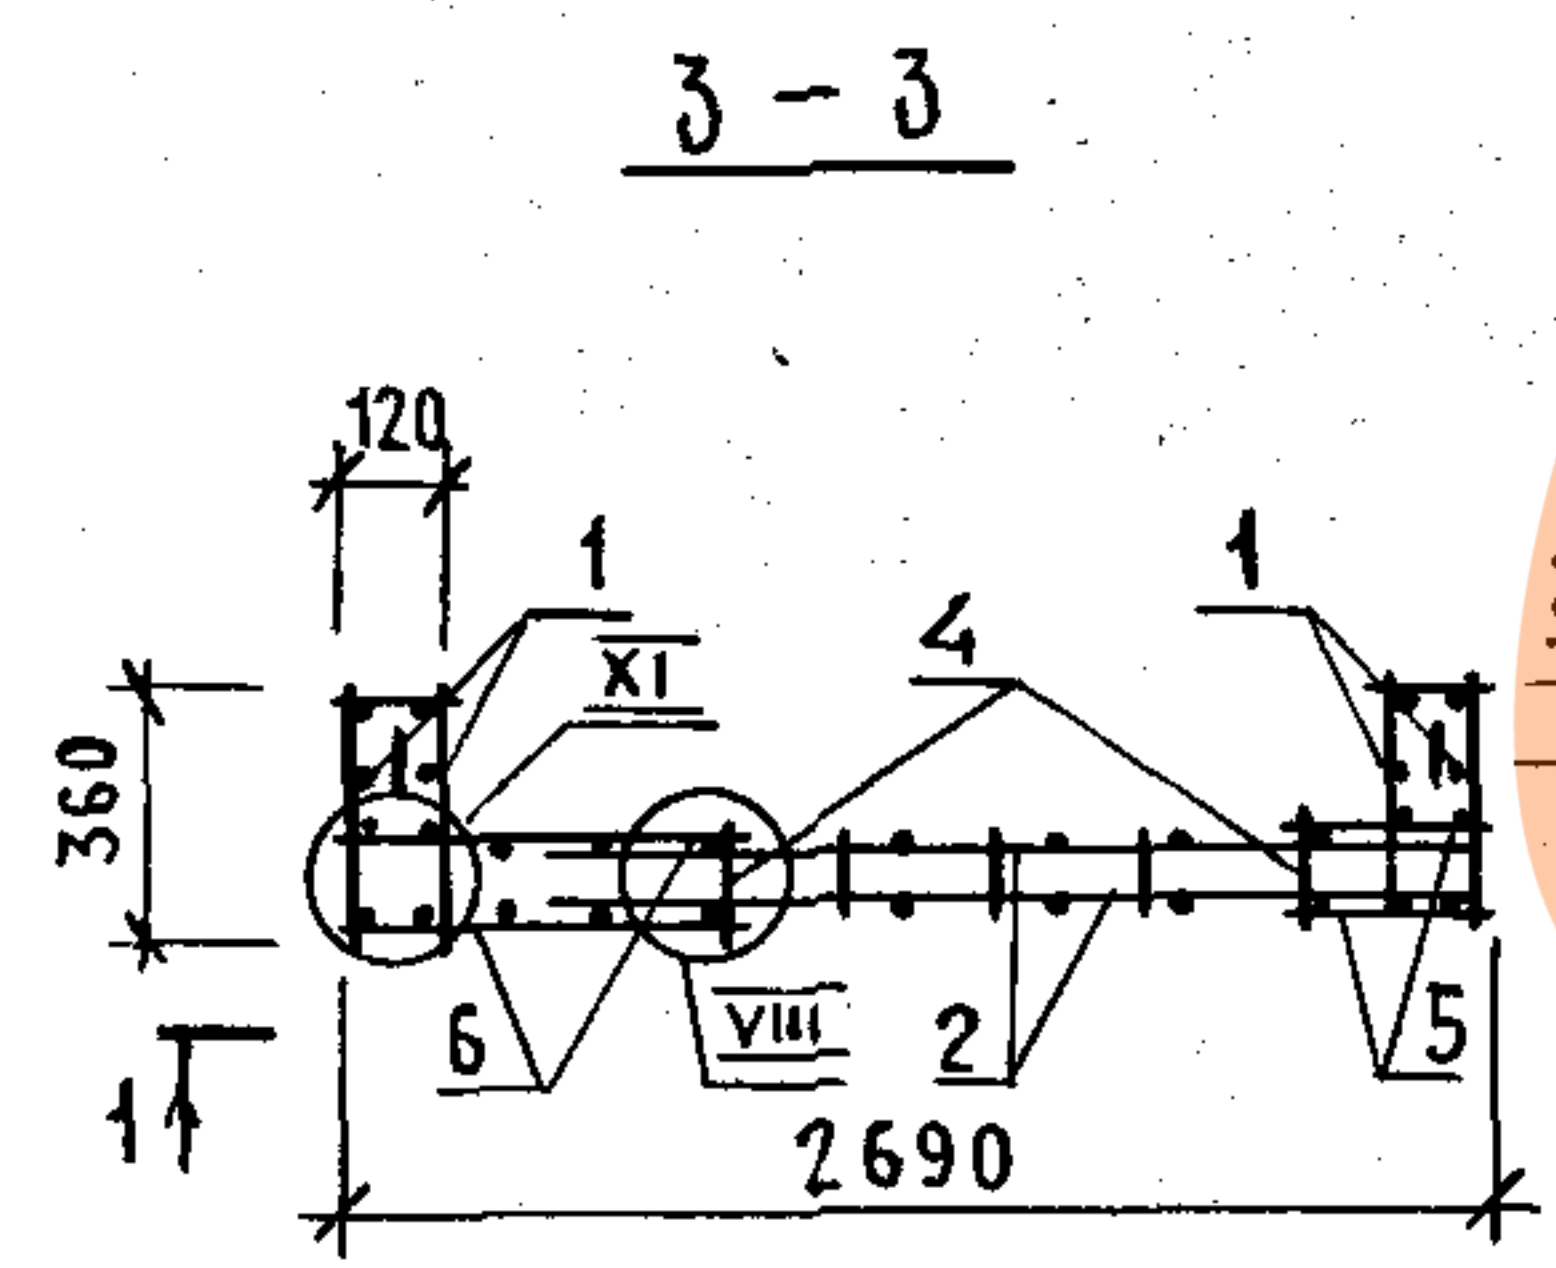




ТЕХНИЧЕСКИЕ ТРЕБОВАНИЯ СМ. 1. 089.1-1.2-1-ТТ.
УЗЛЫ VIII ; XI ...XIII СМ. 1. 089.1-1.2-1-Д.

1. 089.1-1.2-1-26			
НАЧ.ОТД.	НОВИЧКОВ	С	СТАДИЯ
Н.КОНТР.	НЕКРИТИН	С	ЛИСТ
ГИП	НЕКРИТИН	С	ЛИСТОВ
РУК.ГР.	ДОМАХИНА	Д	Р
ИНЖ.	БОТНИКОВА	С	1
БЛОК АРМАТУРНЫЙ БА43... БА45			ГИПРОНИИЗДРАВ

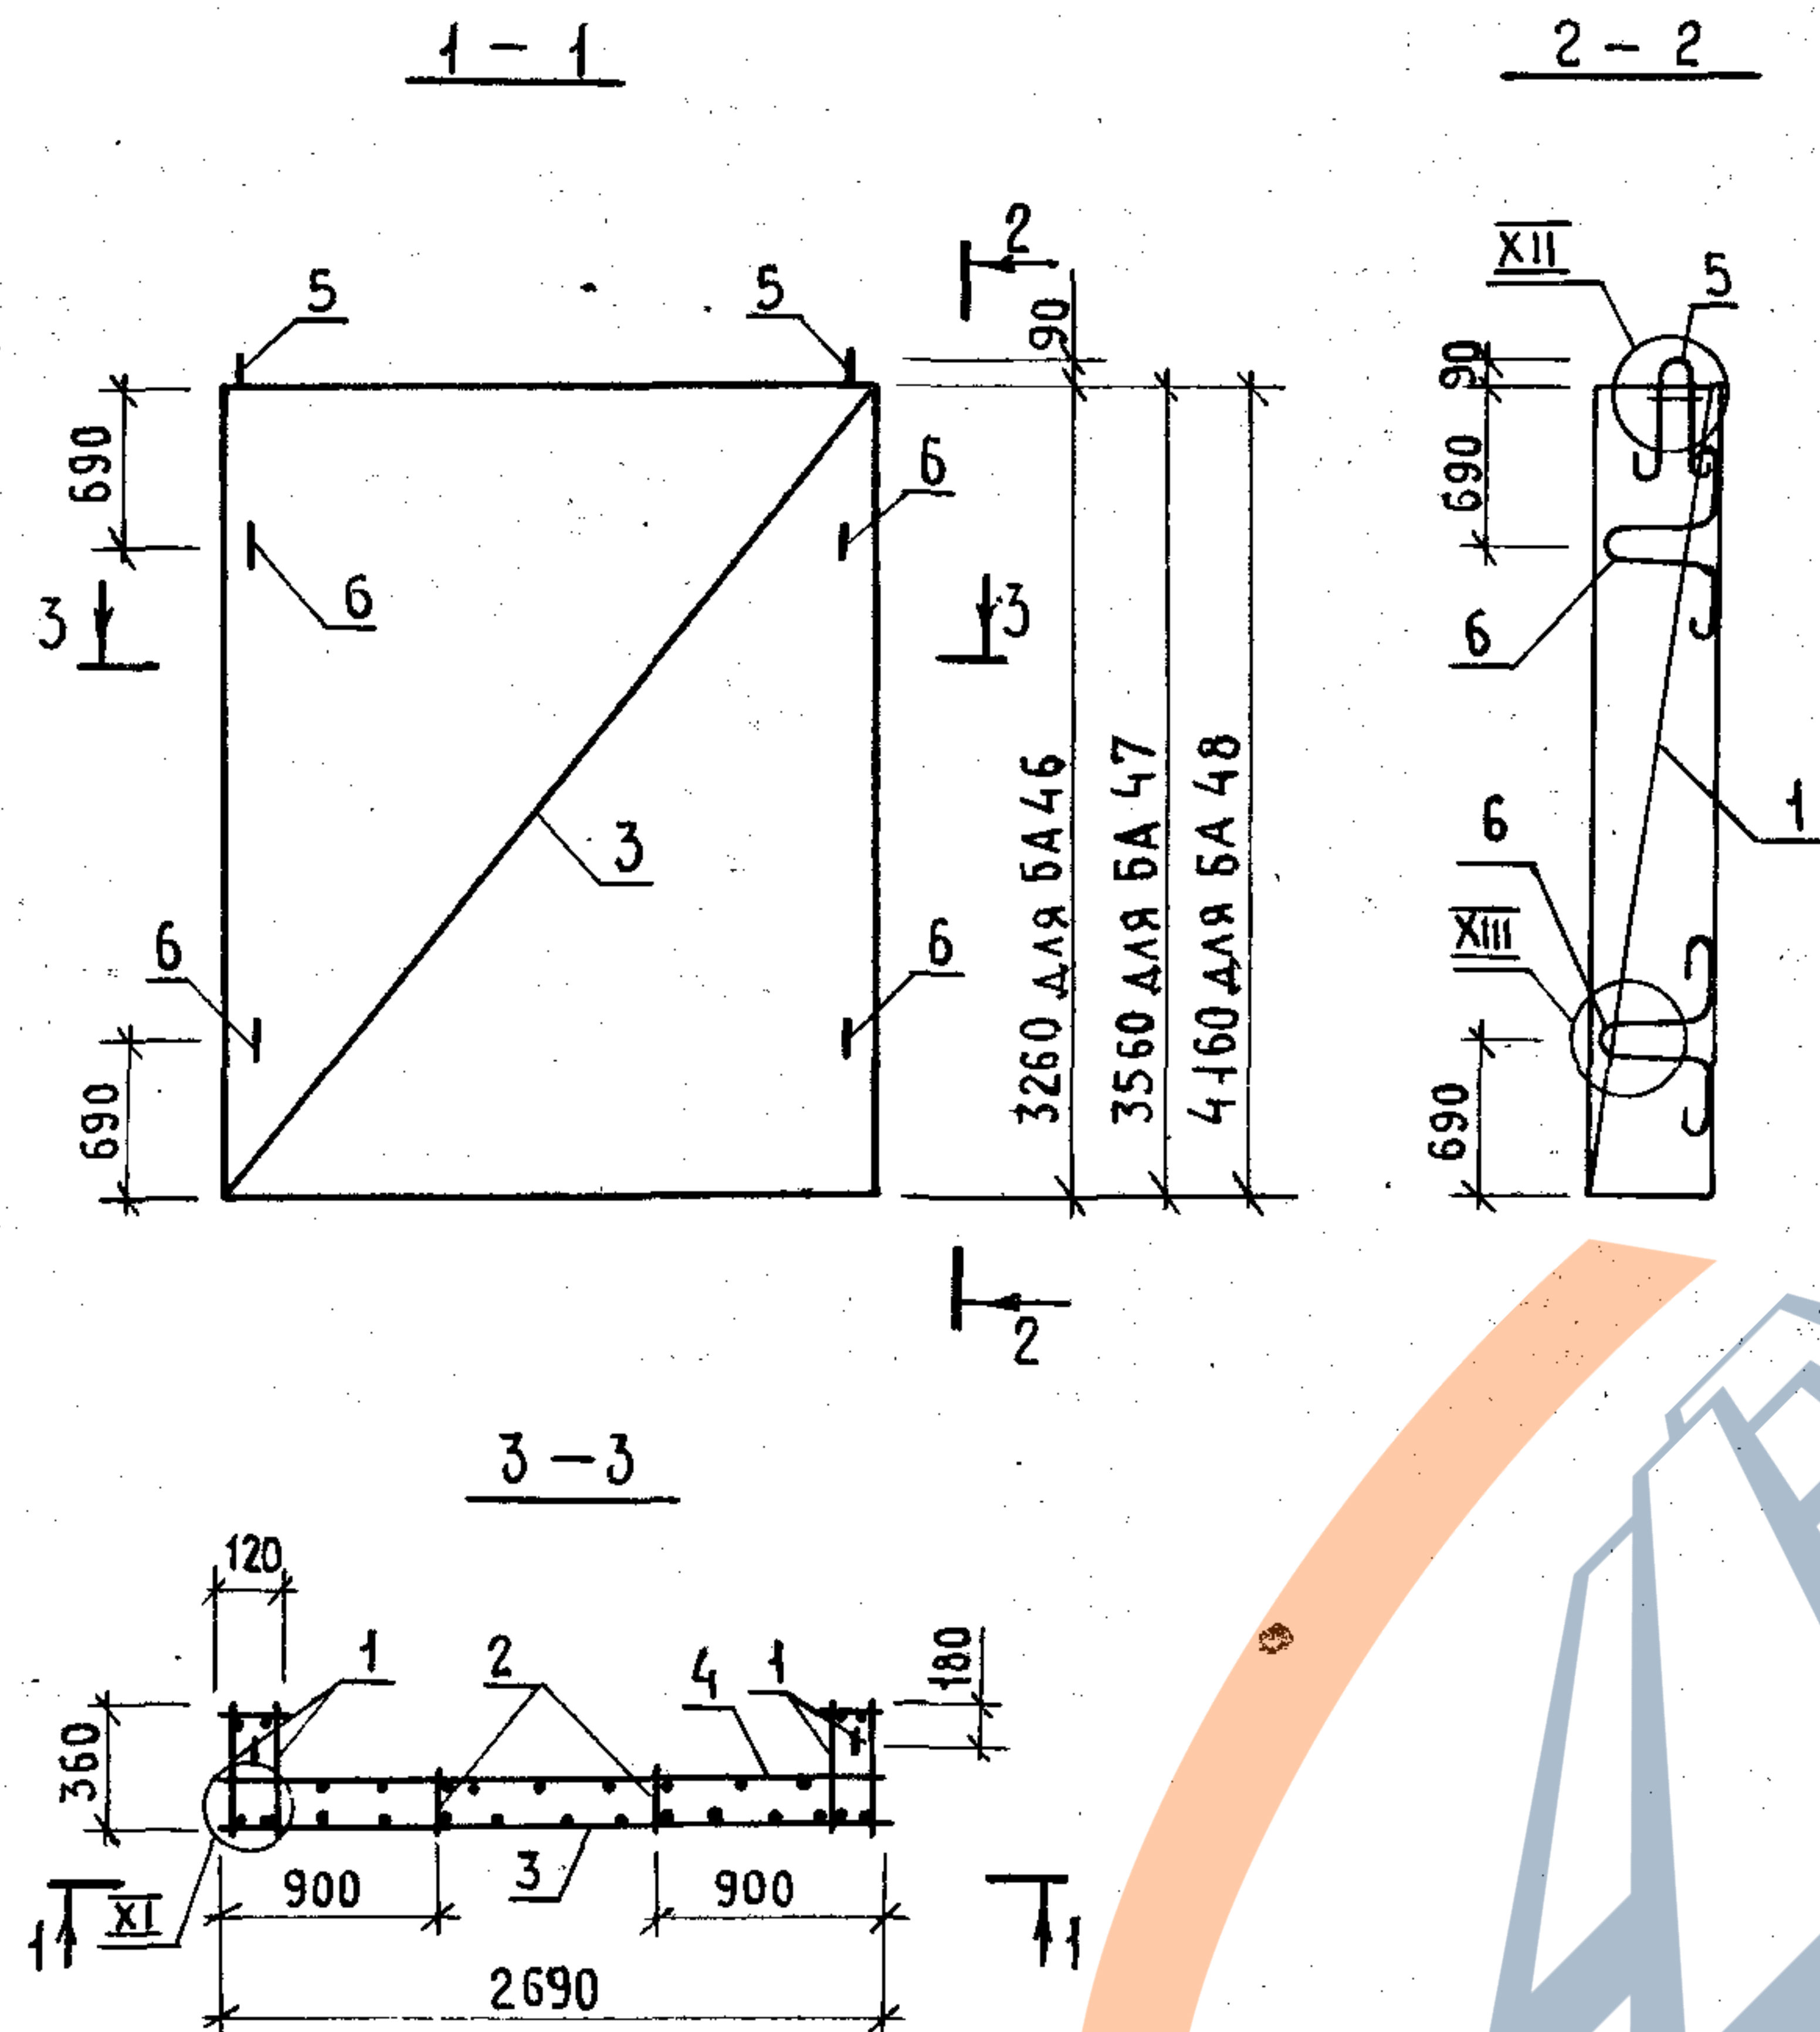

ТЕХНИЧЕСКИЕ ТРЕБОВАНИЯ СМ. 1.089.1-1.2-1-ТТ.
УЗЛЫ XI...XIII СМ. 1.089.1-1.2-1-Д.


1, 089.1-1.2-1-27

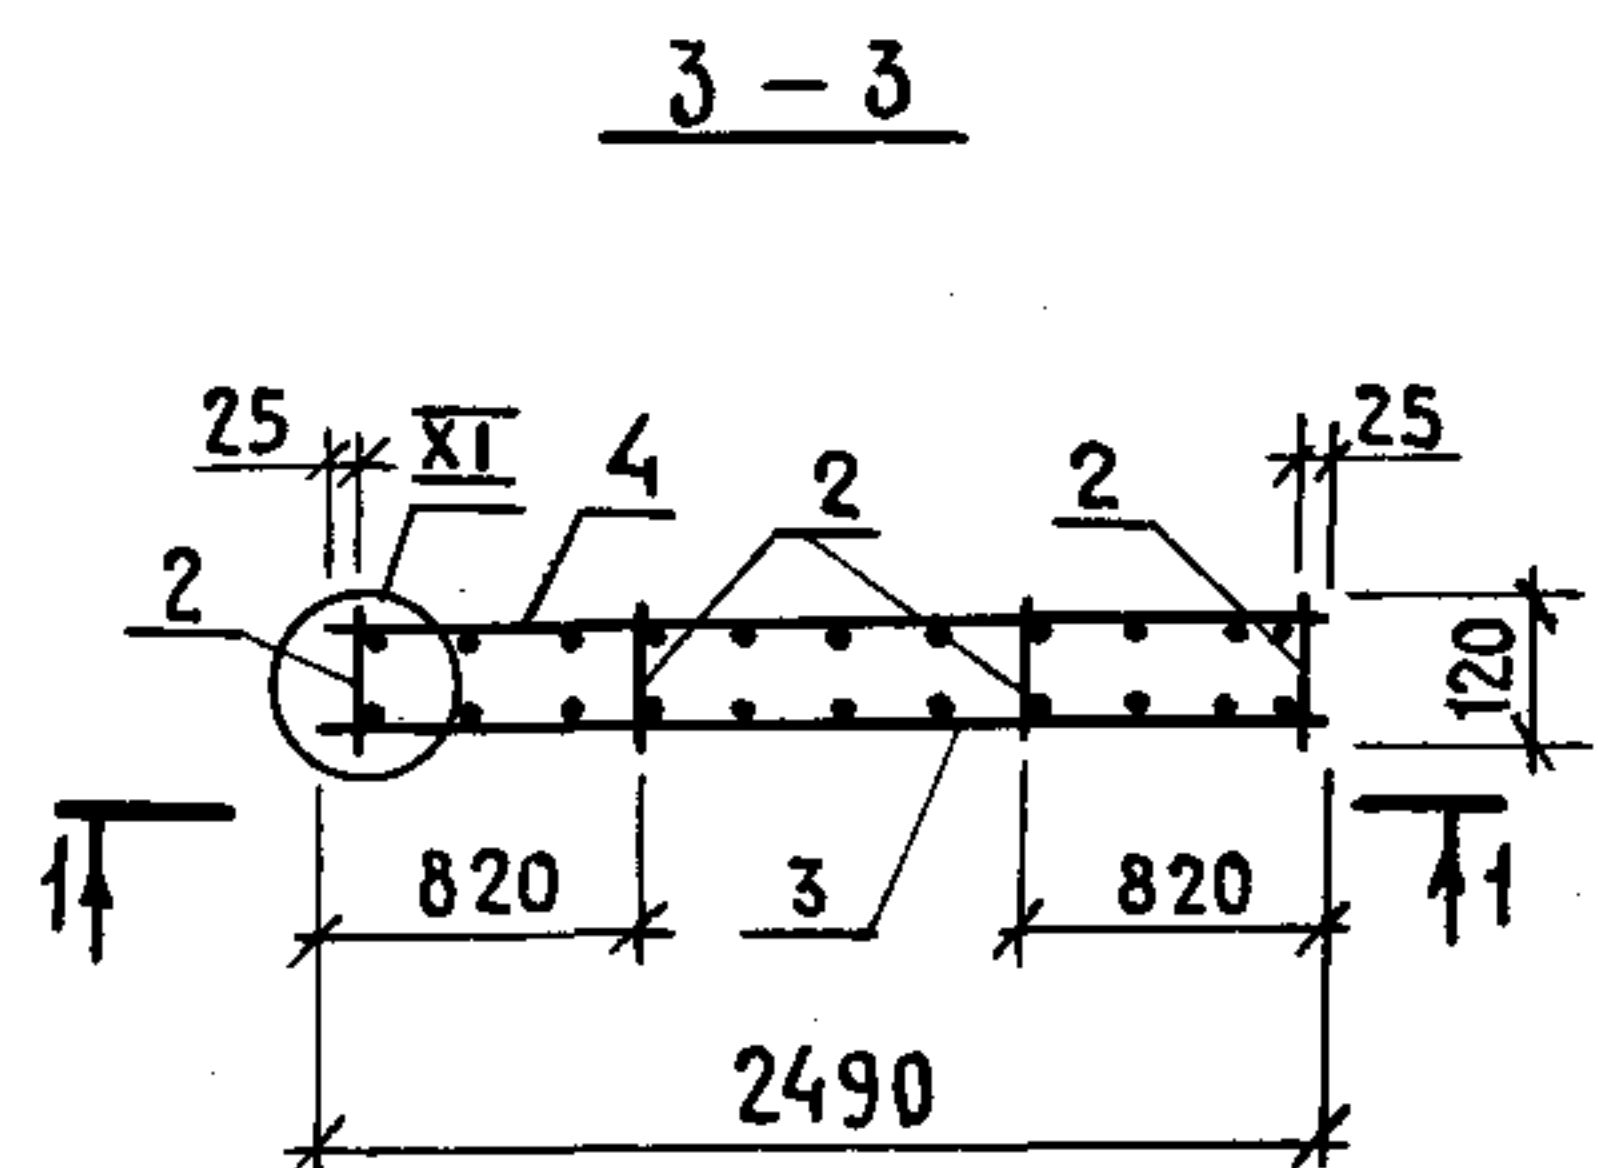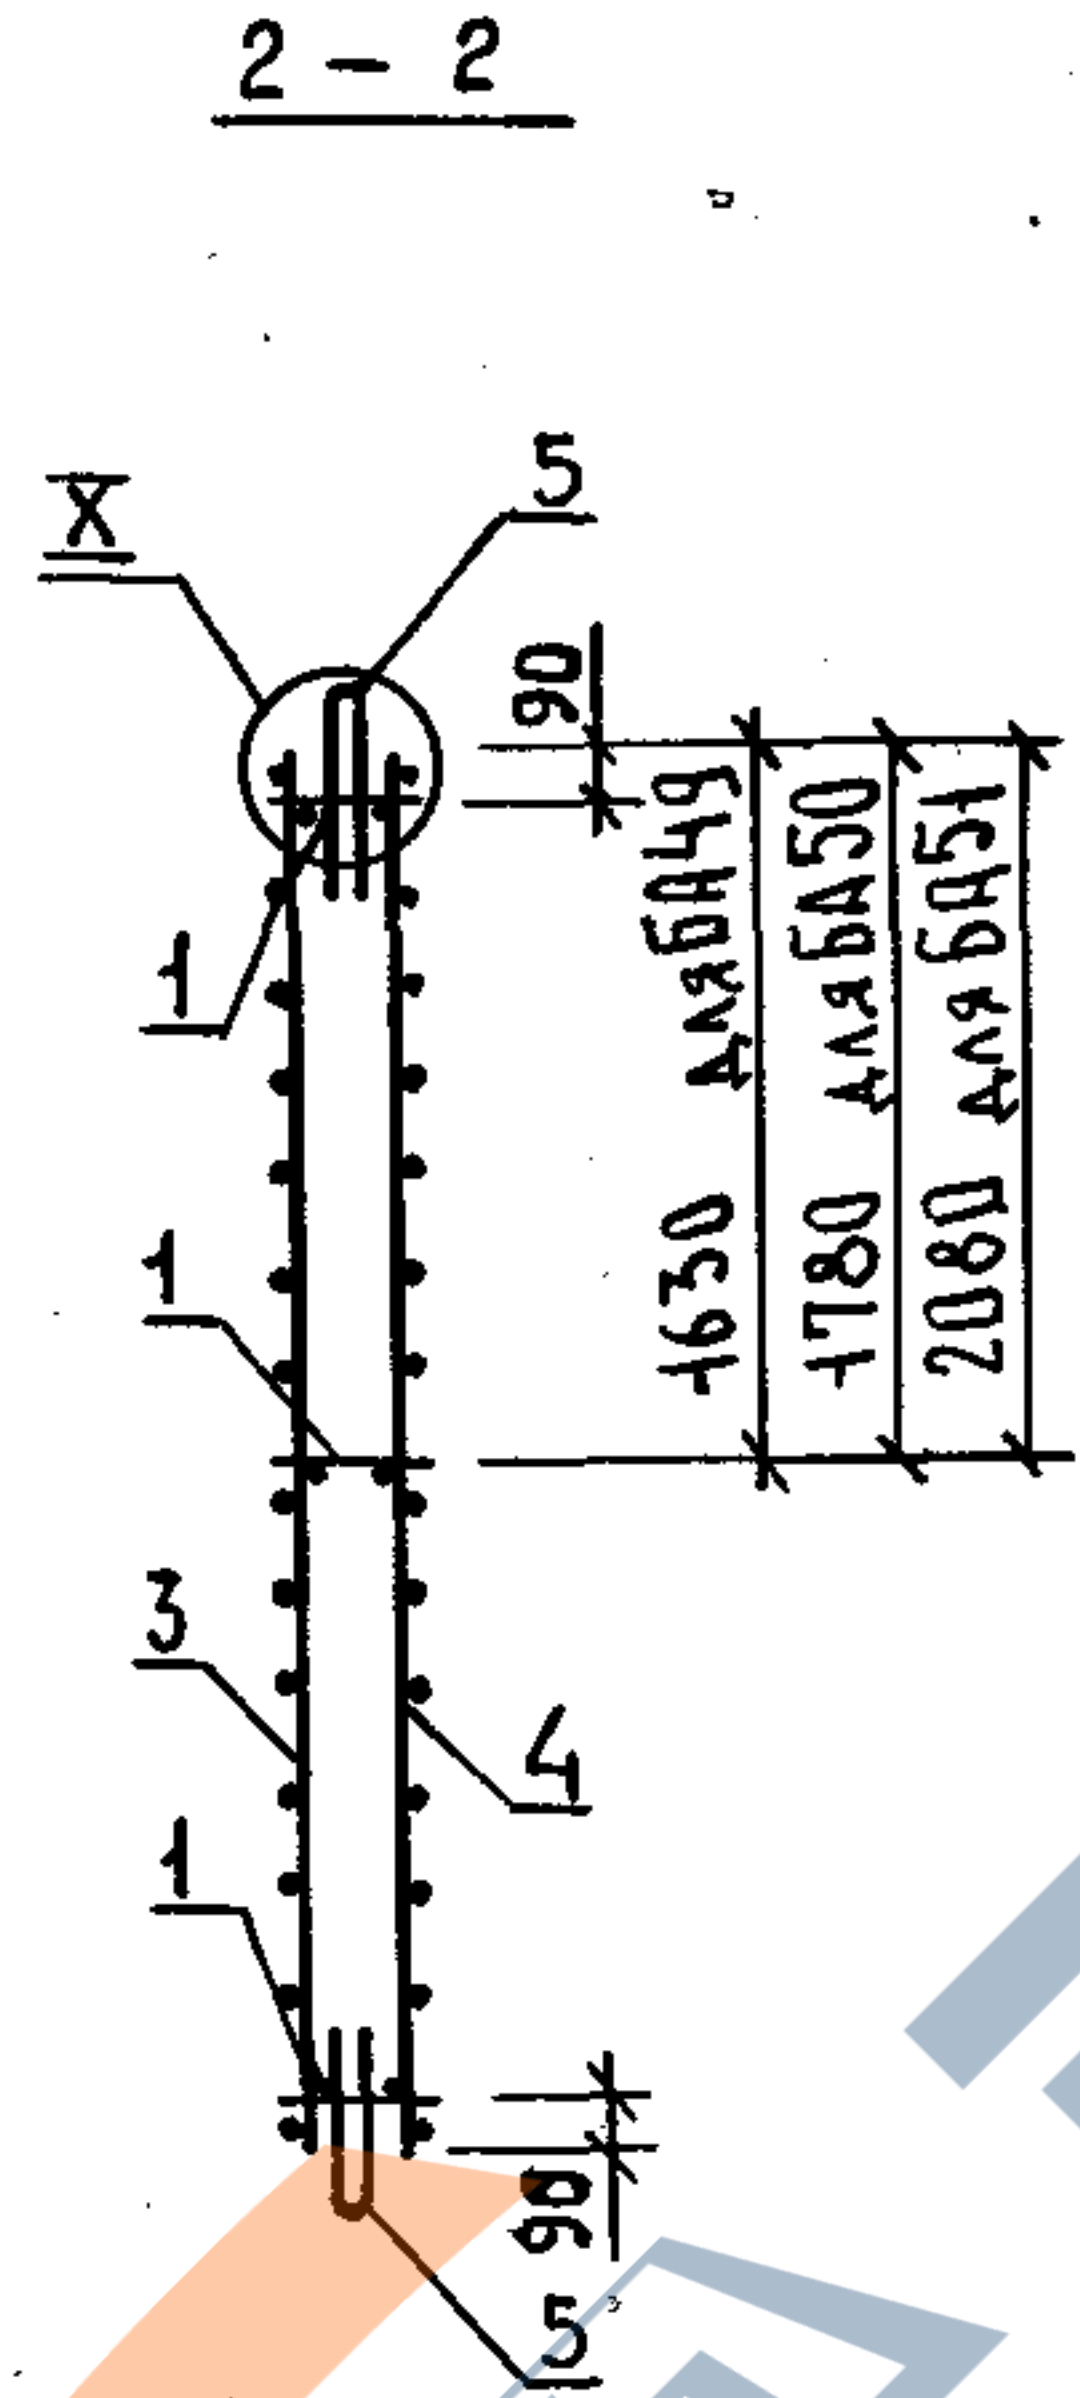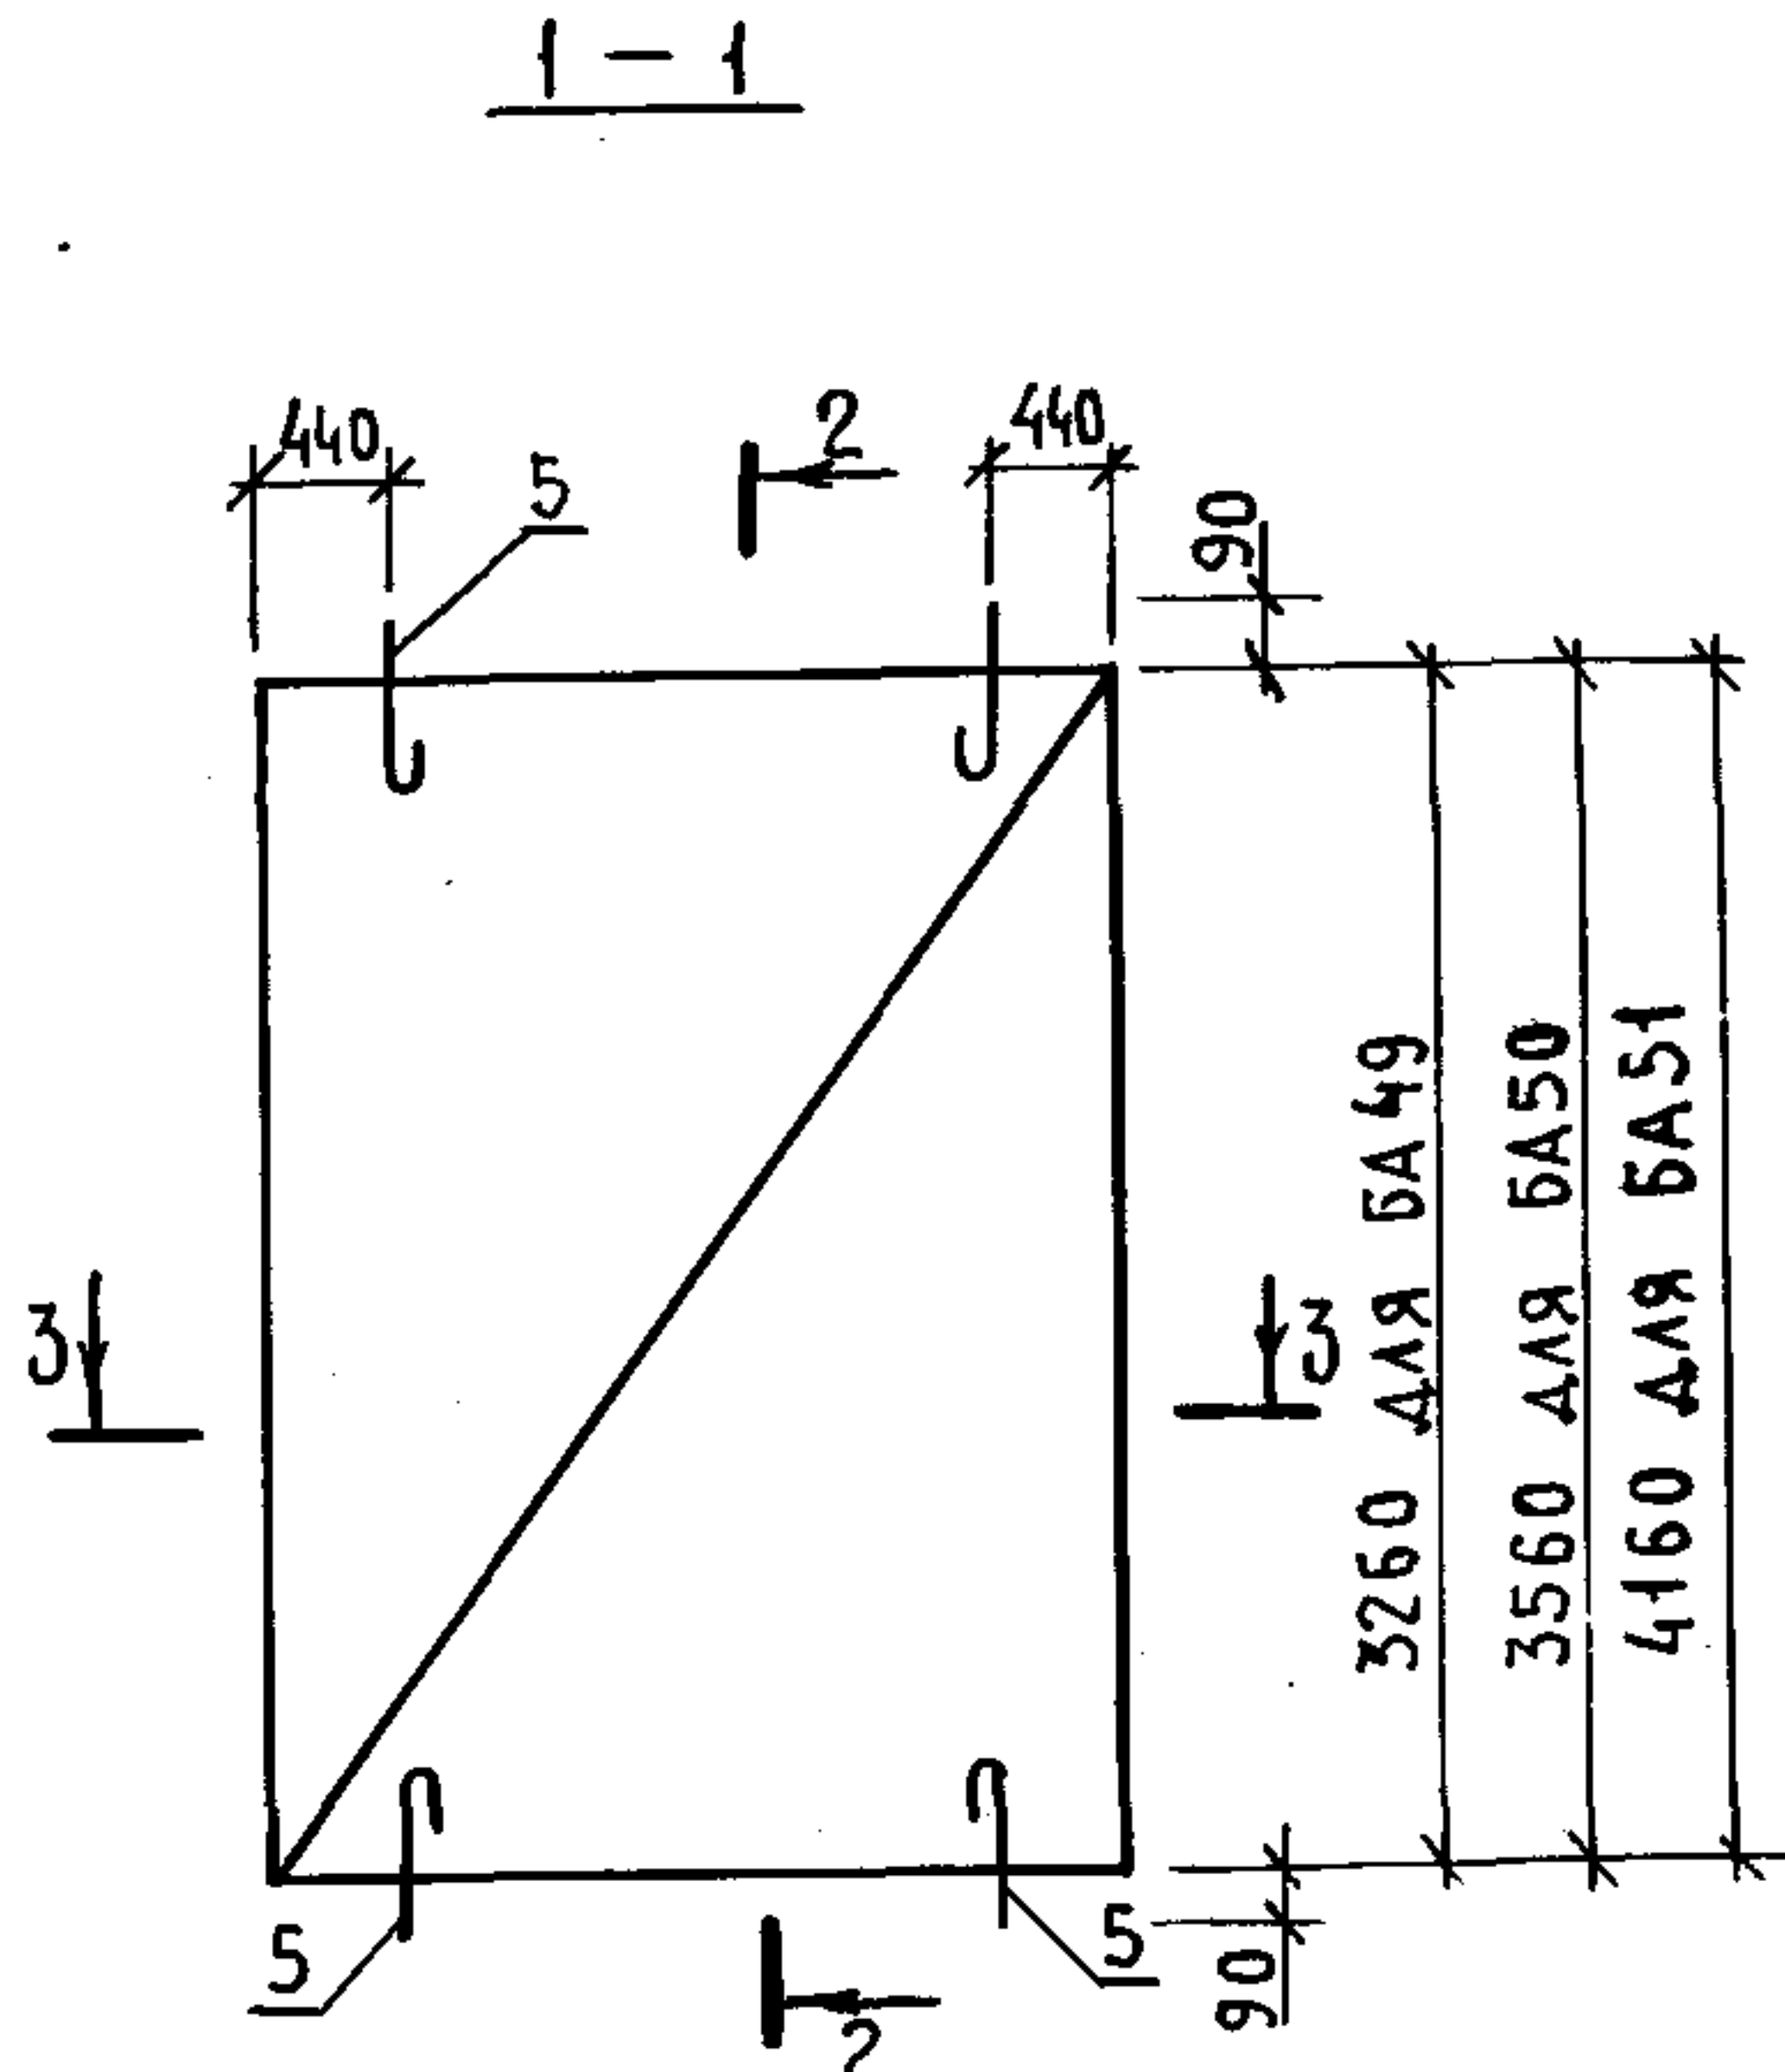

МАРКА БЛОКА	Поз.	НАИМЕНОВАНИЕ	КОЛ.	ОБОЗНАЧЕНИЕ ДОКУМЕНТА	МАССА БЛОКА, КГ
БА49	1	СЕТКА С73	3	1. 089.1-1.2-1-74	66,90
	2	С64	4	-72	
	3	С77	1	-76	
	4	С80	1		
	5	ПЕТЛЯ П9	4	-123	
БА50	1	СЕТКА С73	3	1. 089.1-1.2-1-74	71,35
	2	С65	4	-72	
	3	С78	1	-76	
	4	С81	1		
	5	ПЕТЛЯ П9	4	-123	
БА51	1	СЕТКА С73	3	1. 089.1-1.2-1-74	92,85
	2	С66	4	-72	
	3	С79	1	-76	
	4	С82	1		
	5	ПЕТЛЯ П9	4	-123	

ТЕХНИЧЕСКИЕ ТРЕБОВАНИЯ СМ. 1. 089.1-1.2-1-ТТ.
УЗЛЫ X ; XI СМ. 1.089.1-1.2-1-Д.


				1.089.1-1.2-1-28			
НАЧ.ОТД.	НОВИЧКОВ	<i>[Signature]</i>		БЛОК АРМАТУРНЫЙ БА49...БА51	СТАДИЯ	ЛИСТ	ЛИСТОВ
Н.КОНТР.	НЕКРИТИН	<i>[Signature]</i>			Р		1
ГИП	НЕКРИТИН	<i>[Signature]</i>			ГИПРОНИИЗДАВ		
РУК.ГР.	ДОМАХИНА	<i>[Signature]</i>					
ИНЖ.	БОТНИКОВА	<i>[Signature]</i>					

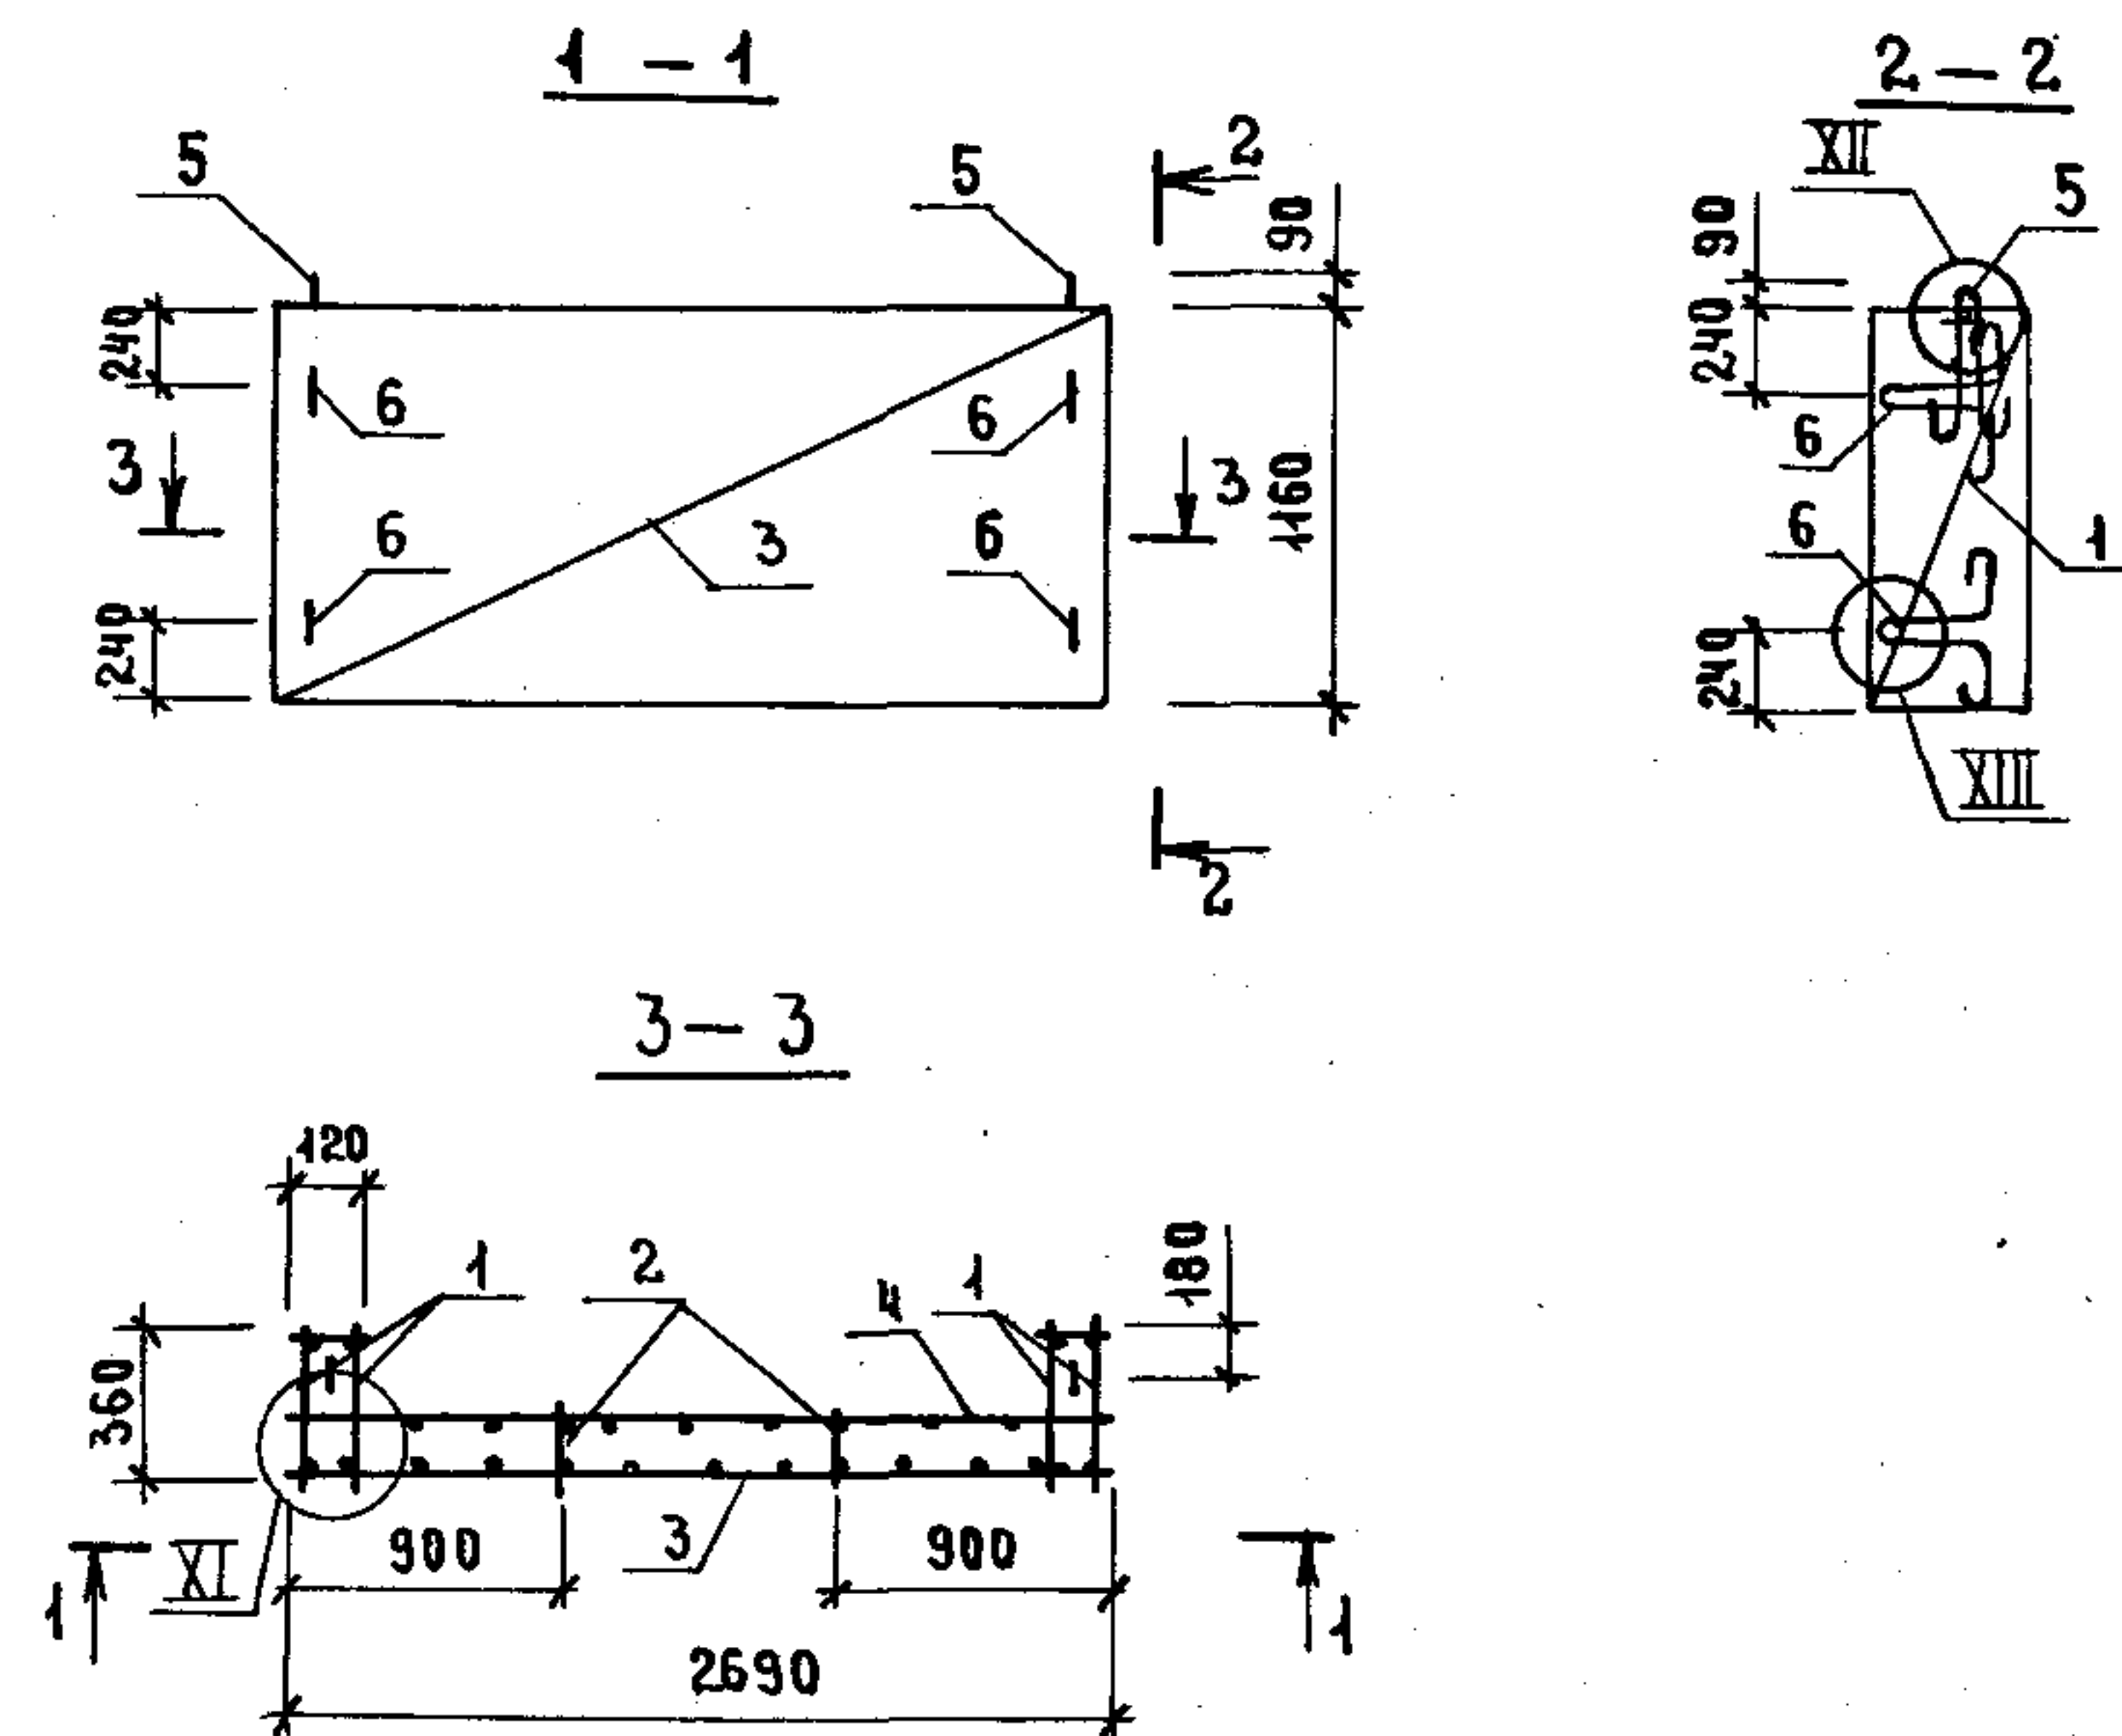

Поз.	НАИМЕНОВАНИЕ	КОЛ.	ОБОЗНАЧЕНИЕ ДОКУМЕНТА
1	КАРКАС К П 24	2	1.089.1-1.2-1-42
2	СЕТКА С 92	2	-81
3	С 94	1	-82
4	С 95	1	
5	ПЕТЛЯ П 5	2	-119
6	П 8	4	-122

ТЕХНИЧЕСКИЕ ТРЕБОВАНИЯ СМ. 1.089.1-1.2-1-ТТ.
УЗЛЫ XI...XIII СМ. 1.089.1-1.2-1-Д.
МАССА БЛОКА 26,04 КГ.

1.089.1-1.2-1-29			
НАЧ.ОТД.	НОВИЧКОВ	19/	БЛОК АРМАТУРНЫЙ БА 52
Н.КОНТР.	НЕКРИТИН	19/	
ГИП	НЕКРИТИН	19/	
РУК.ГР.	ДОМАХИНА	19/	
ИНЖ.	СОТНИКОВА	19/	
СТАДИЯ			Л И С Т
Р			1
ГИПРОНИИ ЗДРАВ			

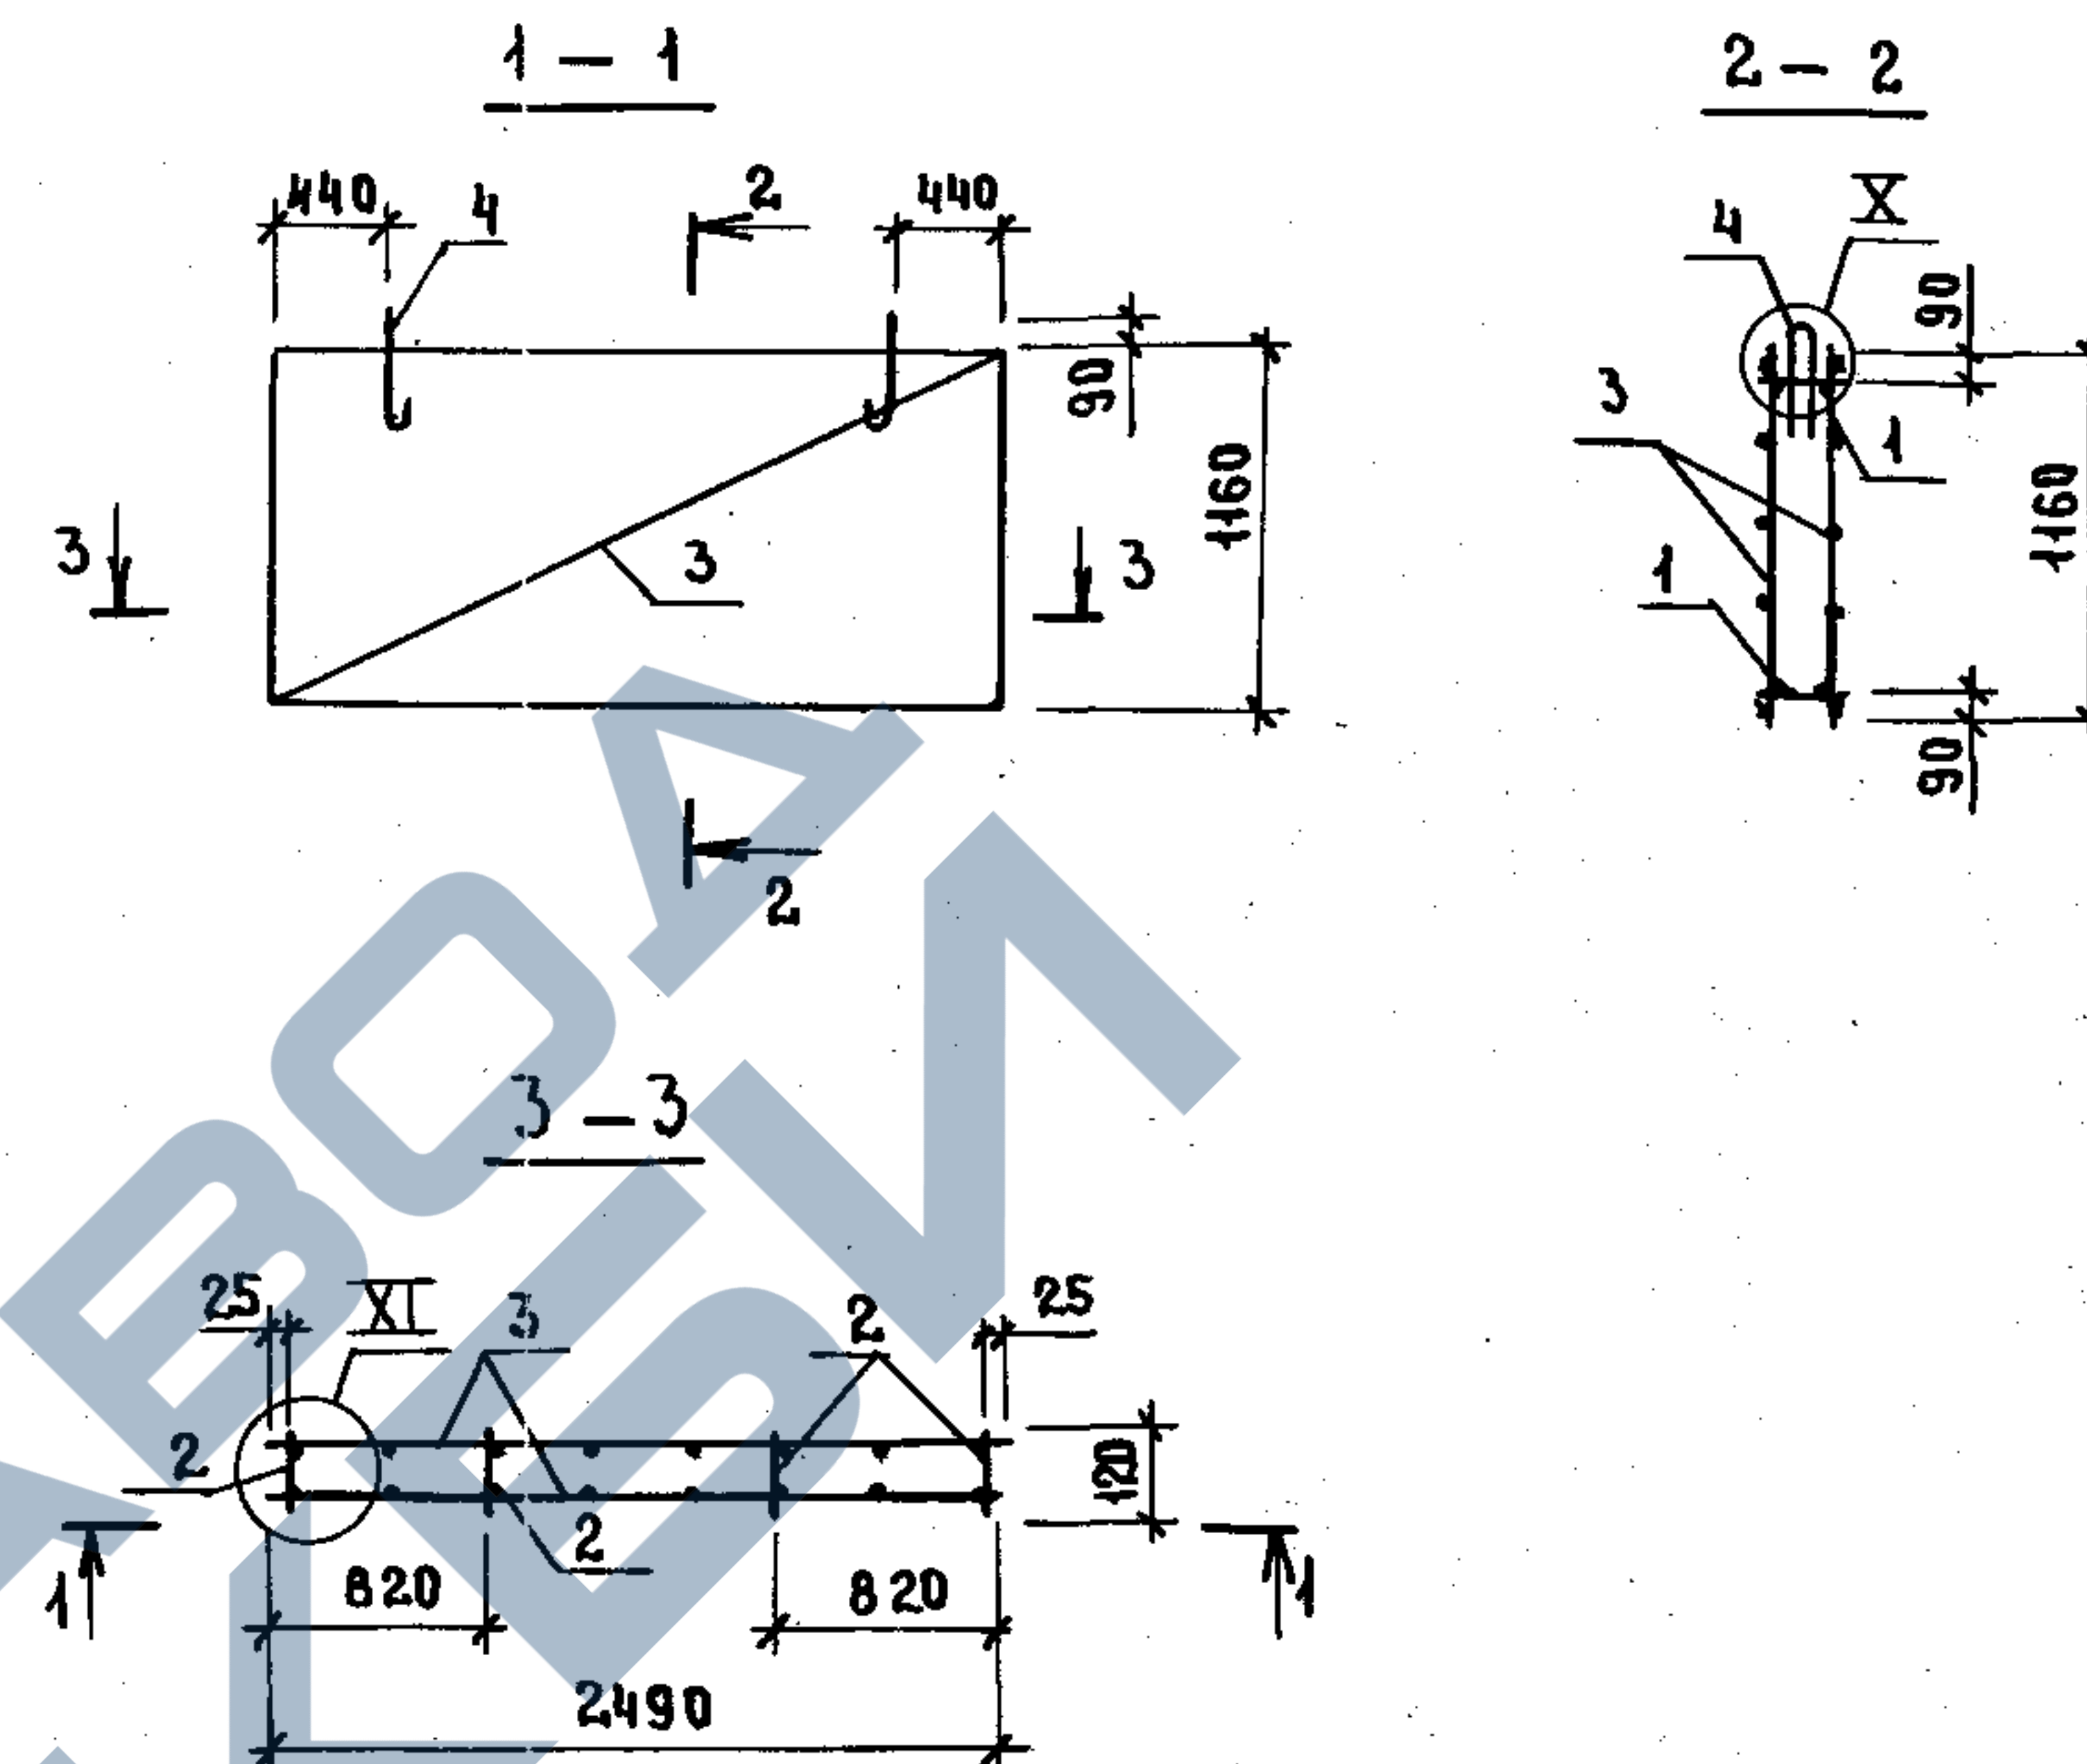


Поз.	НАИМЕНОВАНИЕ	КОЛ.	ОБОЗНАЧЕНИЕ ДОКУМЕНТА
1	СЕТКА С 73	2	1.089.1-1.2-1-74
2	С 92	4	-81
3	С 96	2	-83
4	ПЕТЛЯ П 10	2	-123

ТЕХНИЧЕСКИЕ ТРЕБОВАНИЯ СМ. 1.089.1-1.2-1-ТТ.
УЗЛЫ X ; XI СМ. 1.089.1-1.2-1-Д.
МАССА БЛОКА 16,75 КГ.

1.089.1-1.2-1-30			
НАЧ.ОТД.	НОВИЧКОВ	19/	БЛОК АРМАТУРНЫЙ БА 53
Н.КОНТР.	НЕКРИТИН	19/	
ГИП	НЕКРИТИН	19/	
РУК.ГР.	ДОМАХИНА	19/	
ИНЖ.	СОТНИКОВА	19/	
СТАДИЯ			Л И С Т
Р			1
ГИПРОНИИ ЗДРАВ			

ЦНВ. № подл.	Подпись и дата	Взам. инв. №

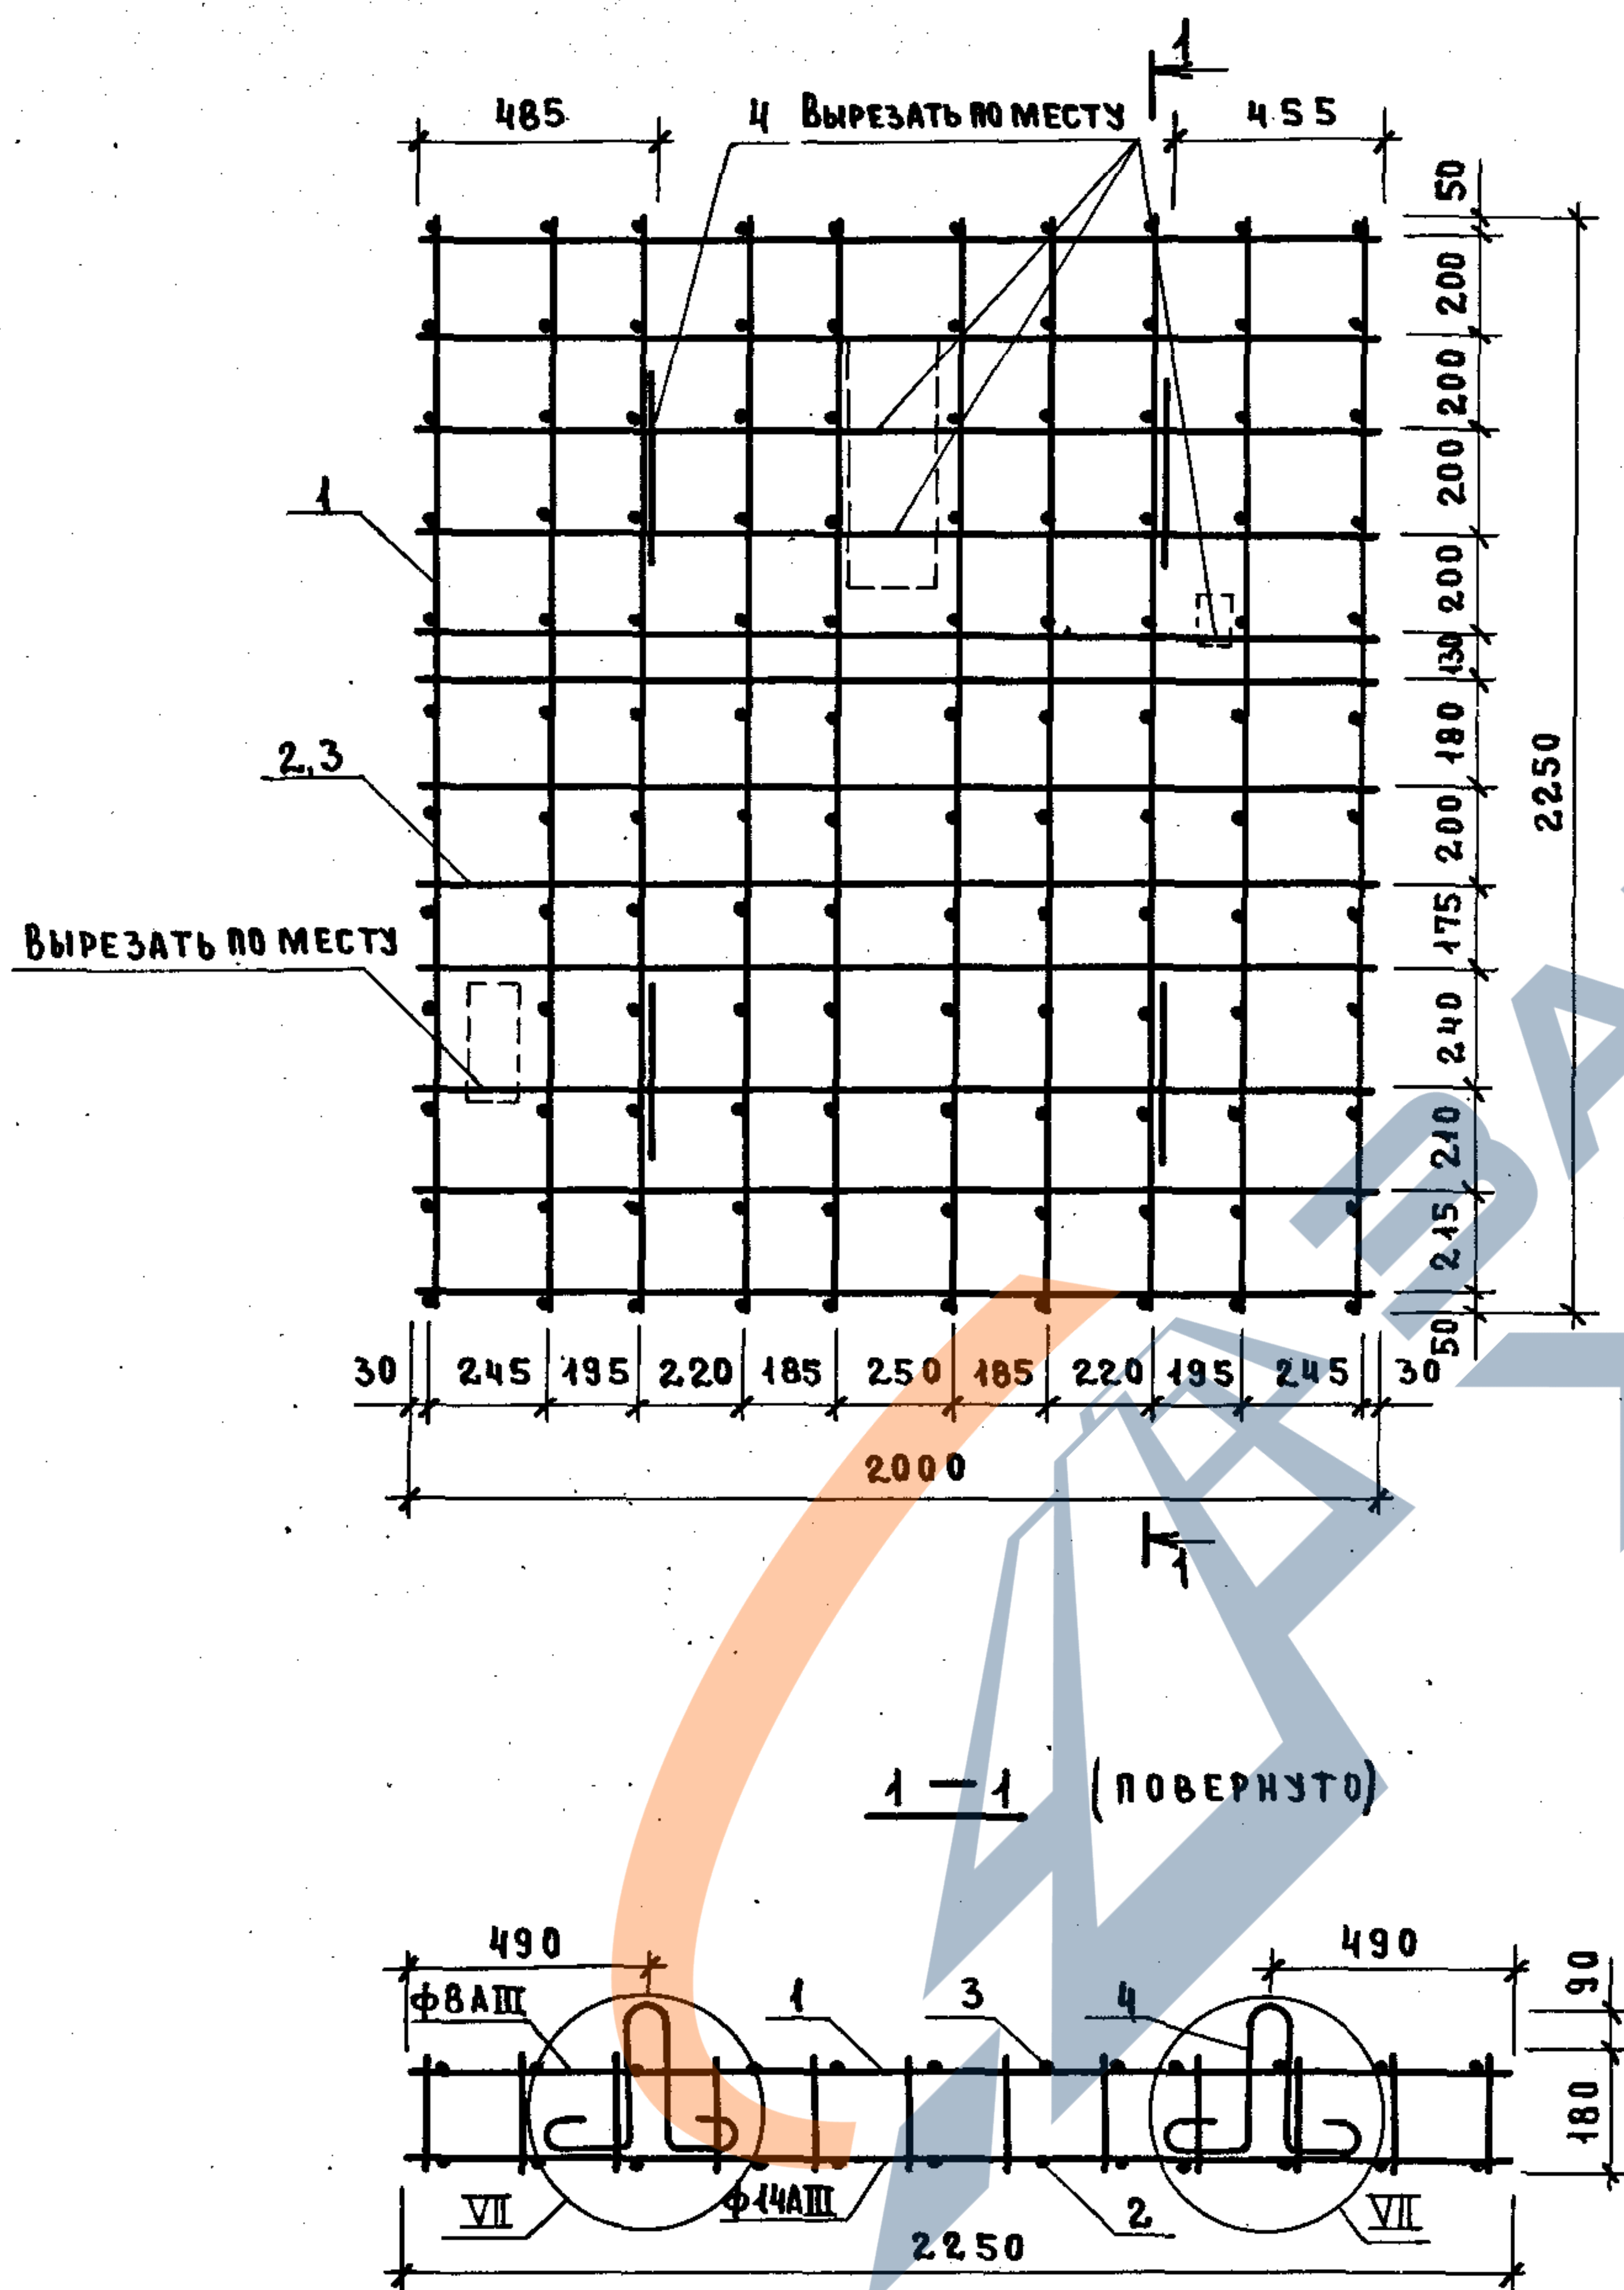

Поз.	НАИМЕНОВАНИЕ	Кол.	ОБОЗНАЧЕНИЕ ДОКУМЕНТА
1	СЕТКА С 123	10	1.089.1-1.2-1-94
2	Ф 14 АШ, $l=2000$; 2,42 кг	12	БЕЗ ЧЕРТ.
3	Ф 8 АШ, $l=2000$; 0,79 кг	12	БЕЗ ЧЕРТ.
4	ПЕЛЯ П 6	4	1.089.1-1.2-1-121

Арматура: класса А-I, А-III по ГОСТ 5781-82.



Технические требования см. 1.089.1-1.2-1-ТТ.

Узел VII см. 1.089.1-1.2-1-А.

Масса бабка 84,58 кг.

				1. 089.1-1.2-1-34			
НАЧ.ОТД.	НОВИЧКОВ	12		БЛОК АРМАТУРНЫЙ БА 54	СТАДИЯ	ЛИСТ	ЛИСТОВ
Н.КОНТР.	НЕКРИТИН	12			Р		1
ГИП	НЕКРИТИН	12			ГИПРОНИИ ЗДРАВ		
РУК.ГР.	ДОМАХИНА	12					
ИНЖ.	СОТНИКОВА	12					


Поз.	Наименование	Кол.	Обозначение документа
1	СЕТКА С 121	12	1.089.1-1.2-1-93
2	φ14 АШ, ℓ=2100; 2,54 кг	15	БЕЗ ЧЕРТ.
3	φ8 АШ, ℓ=2100; 0,83 кг	15	БЕЗ ЧЕРТ.
4	ПЕЛЯ П6	4	1.089.1-1.2-1-121

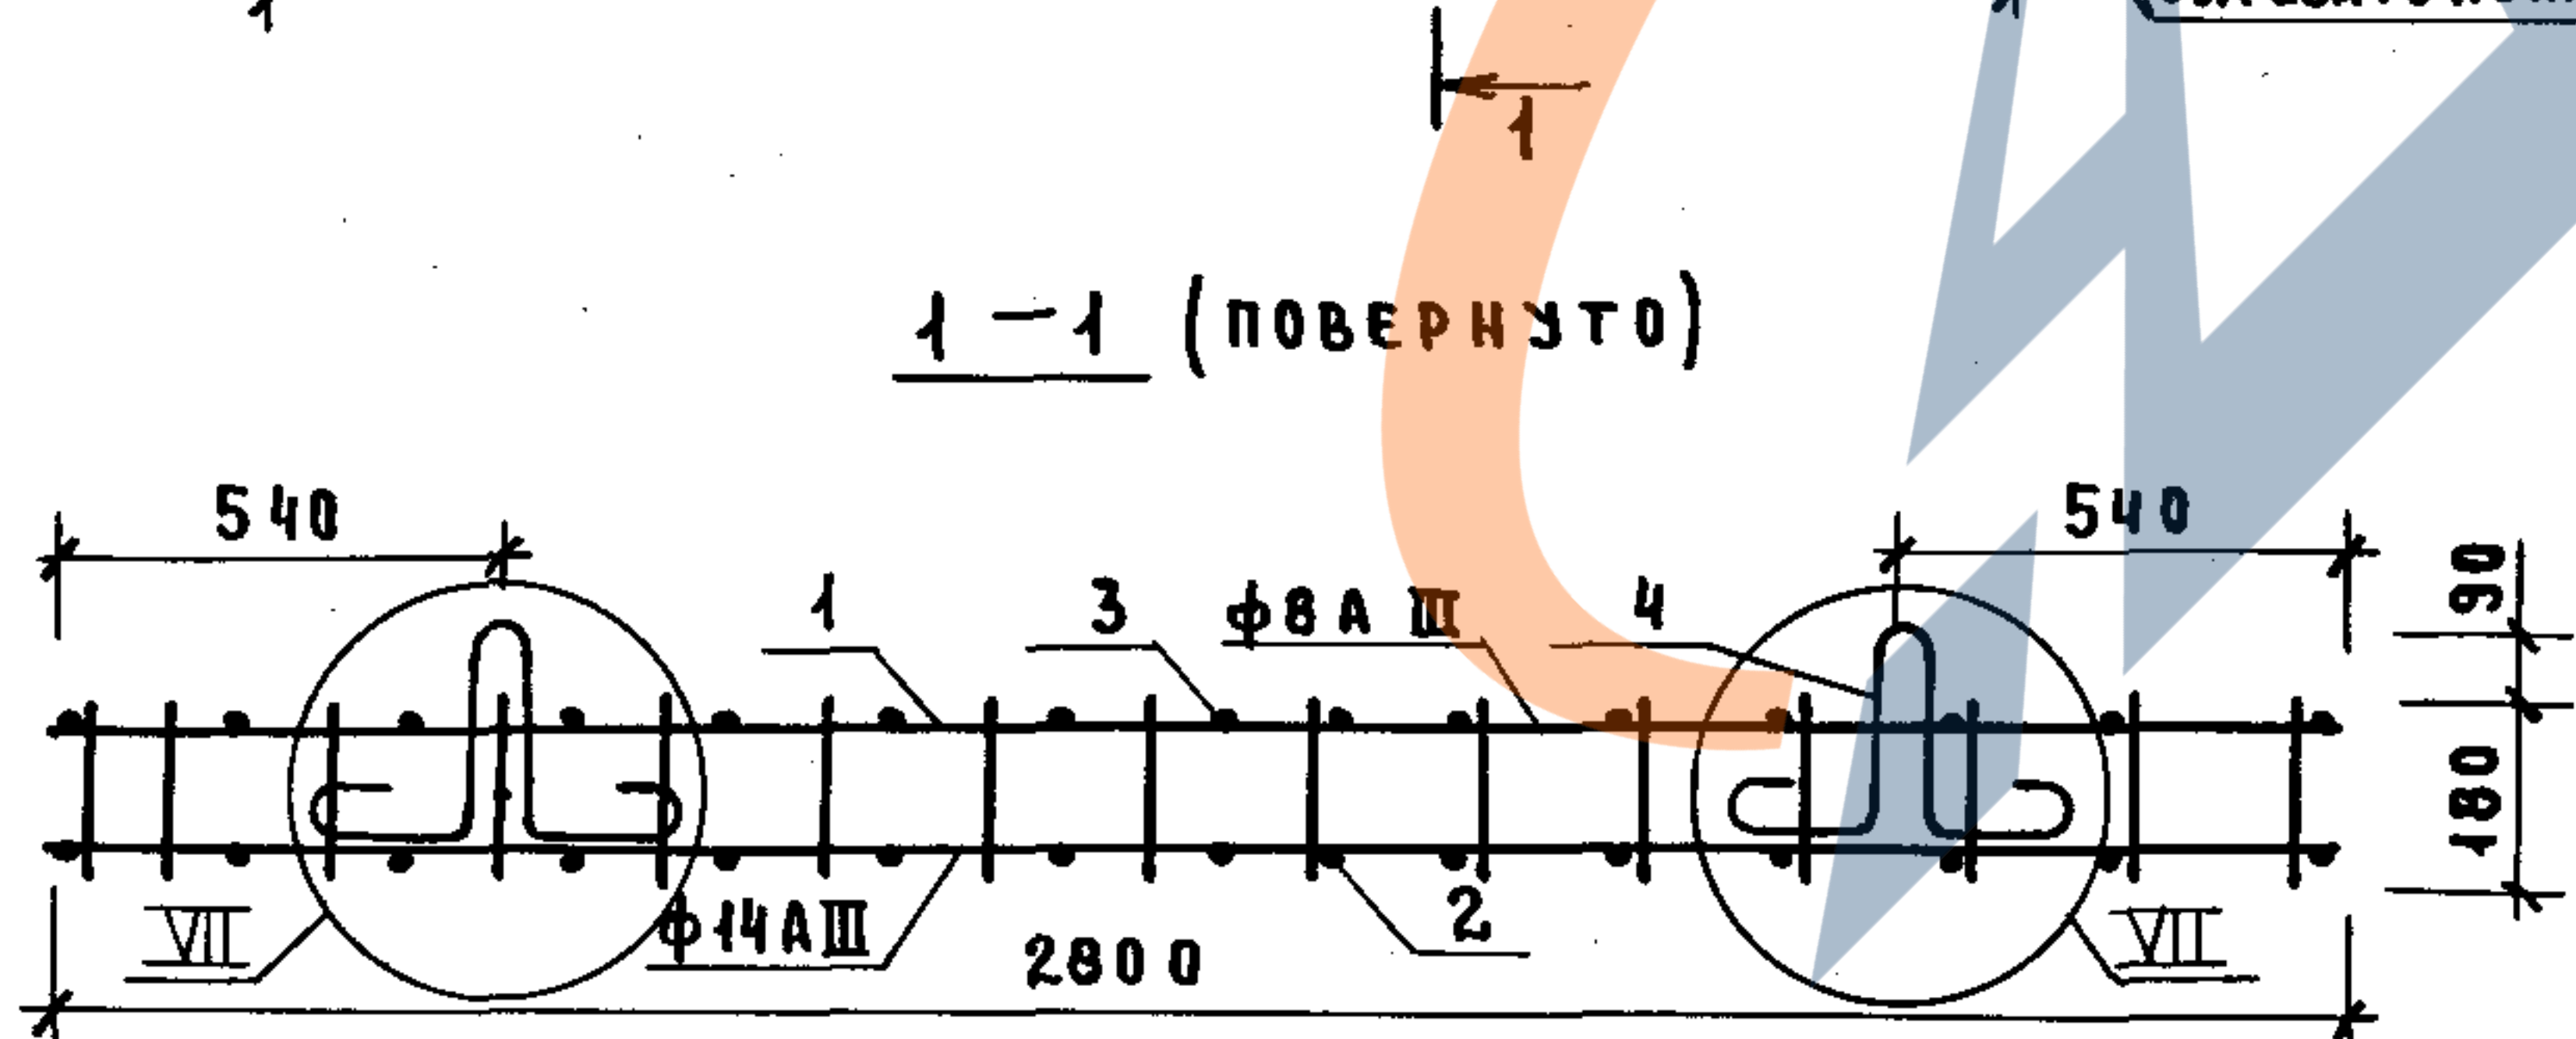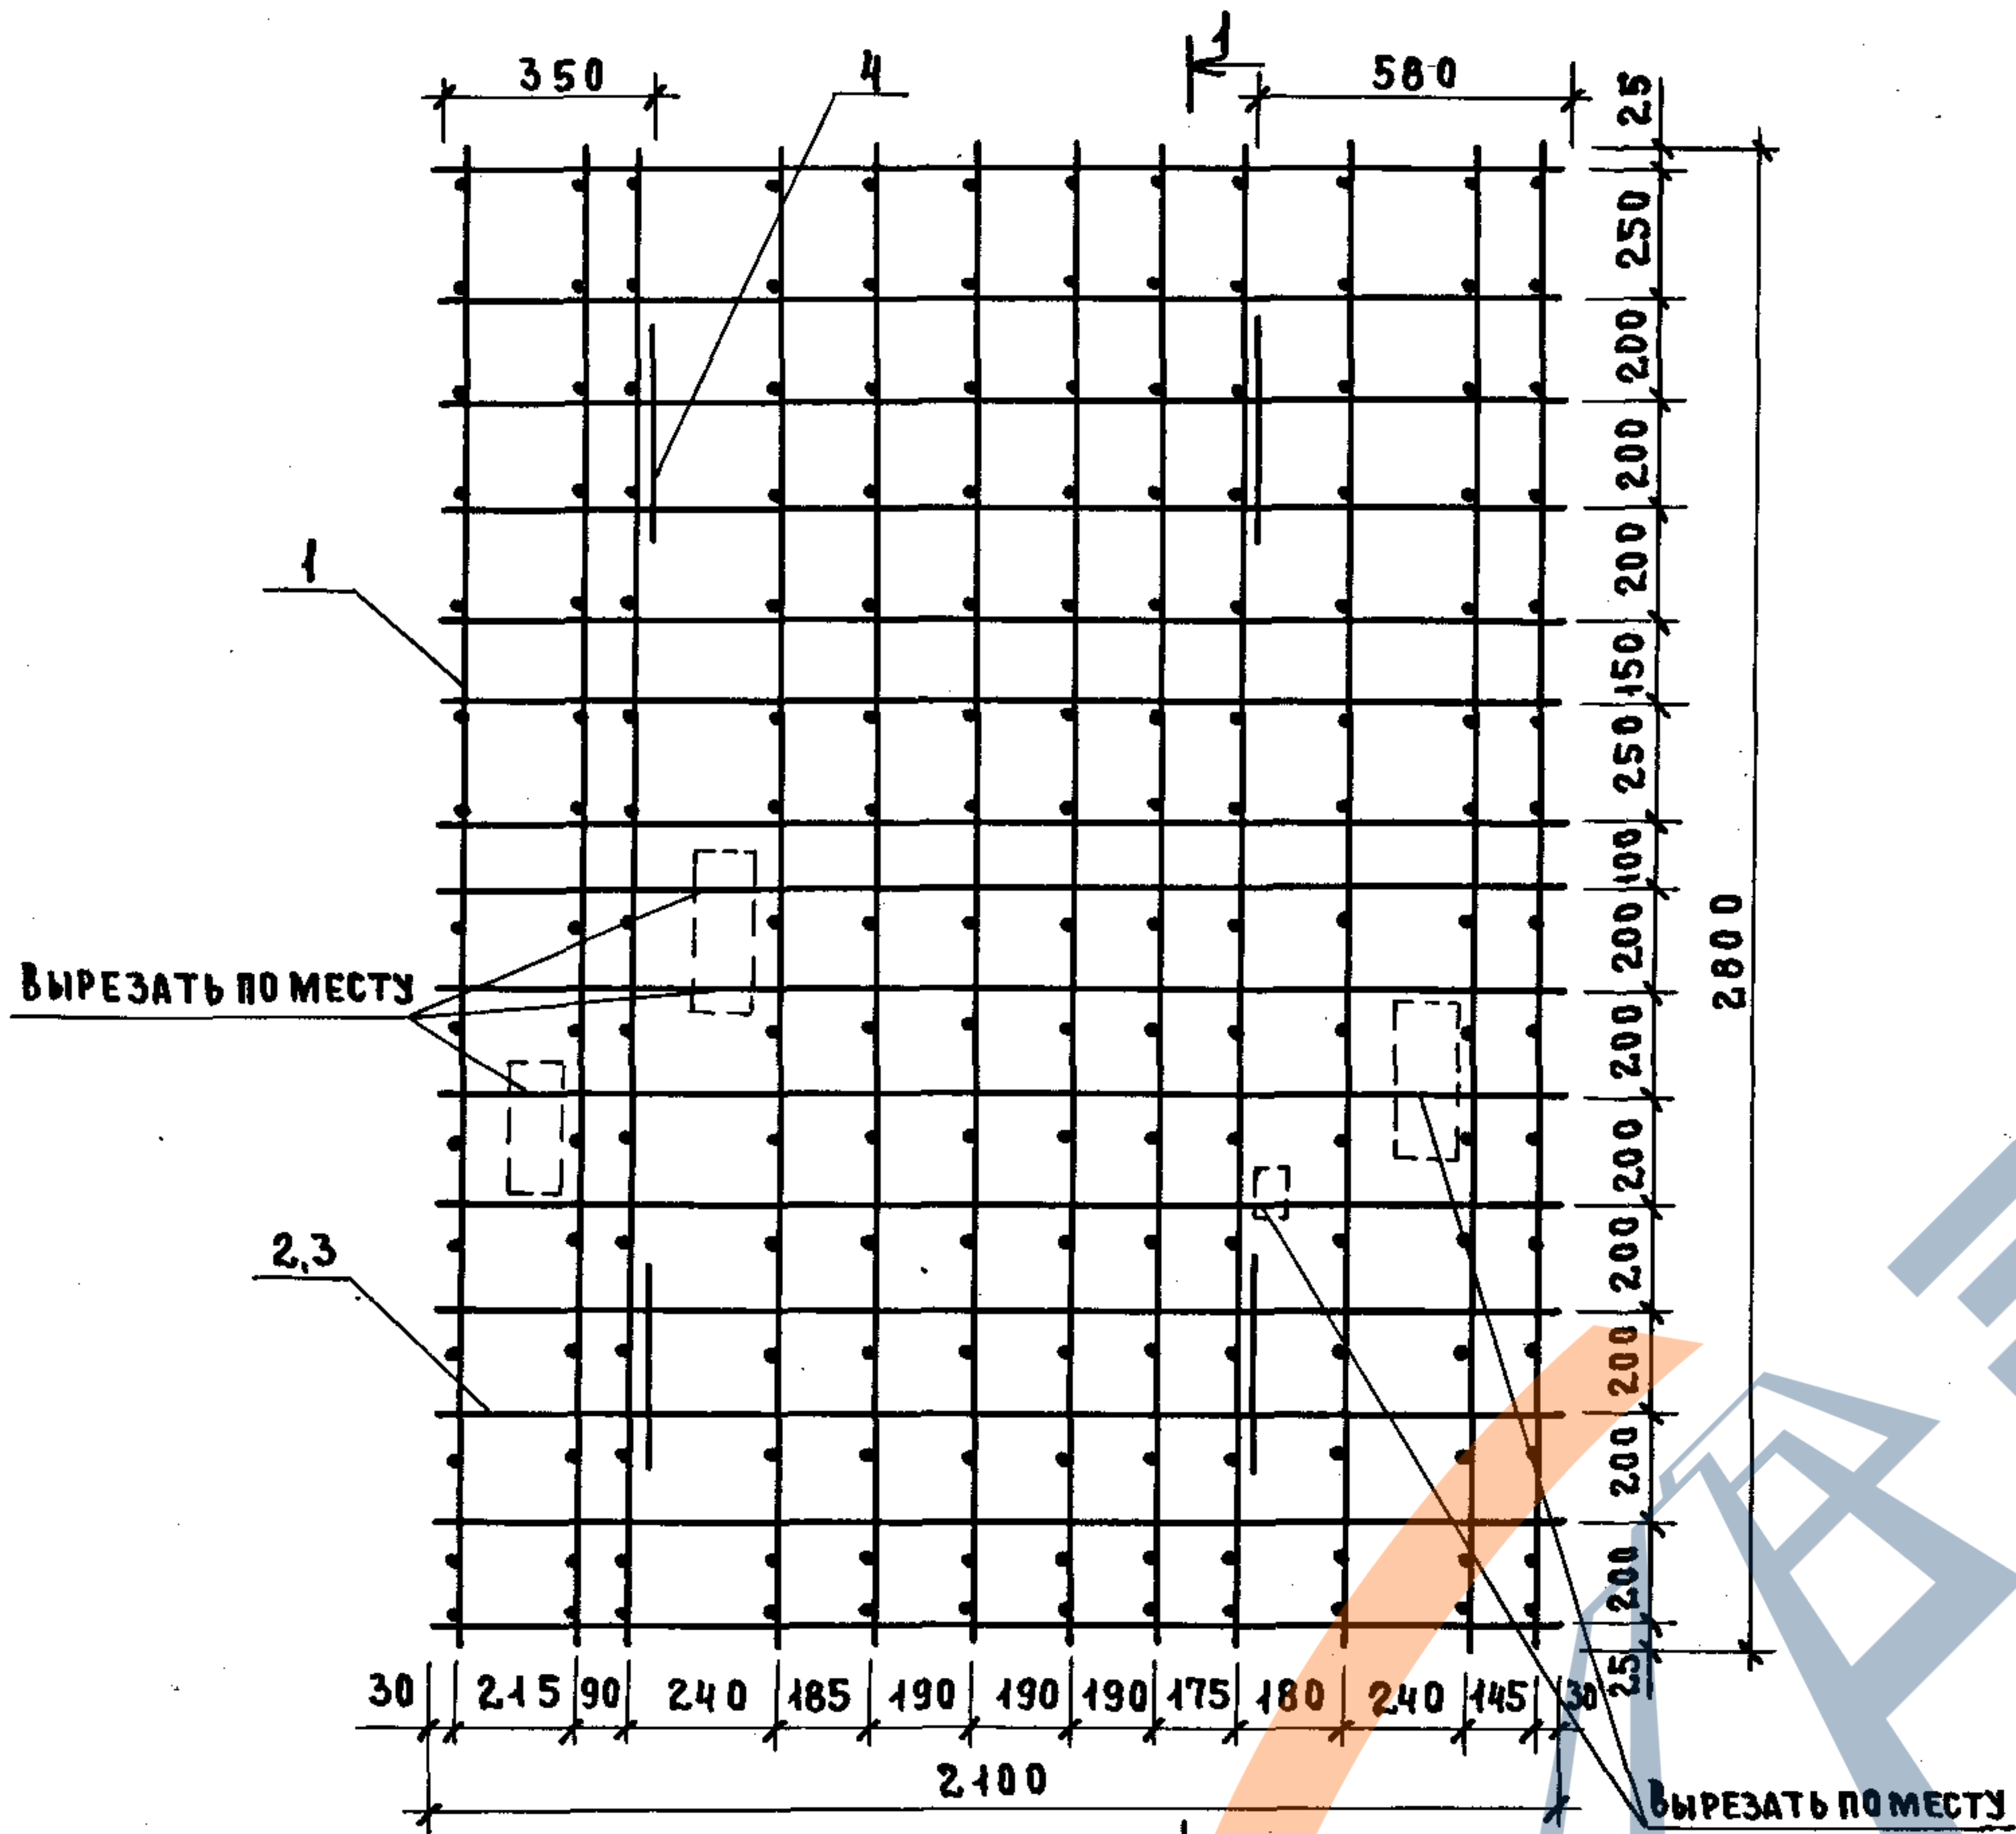

АРМАТУРА: КЛАССА А-Ш ПО ГОСТ 5781-82.
ТЕХНИЧЕСКИЕ ТРЕБОВАНИЯ СМ. 1.089.1-1.2-1-ТТ.
УЗЕЛ VIII СМ. 1.089.1-1.2-1-Д.
МАССА БЛОКА 417,12 кг.


				1. 089.1-1.2-1-32		
НАЧ.ОТД.	НОВИЧКОВ	12	БЛОК АРМАТУРНЫЙ БА 55	СТАДИЯ	Лист	Листов
И.КОНТ.	НЕКРИТИН	12		Р		1
ГИП	НЕКРИТИН	12		ГИПРОНИИ ЗДРАВ		
РУК.ГР.	ДОМАХИНА	12				
ИНЖ.	СОТНИКОВА	12				

АРМАТУРА: КЛАССА А-III по ГОСТ 5781-82.
ТЕХНИЧЕСКИЕ ТРЕБОВАНИЯ СМ. 1.089.1-1.2-1-ТТ.
УЗЕЛ VII СМ. 1.089.1-1.2-1-Д.
МАССА БЛОКА 109,24 кг.

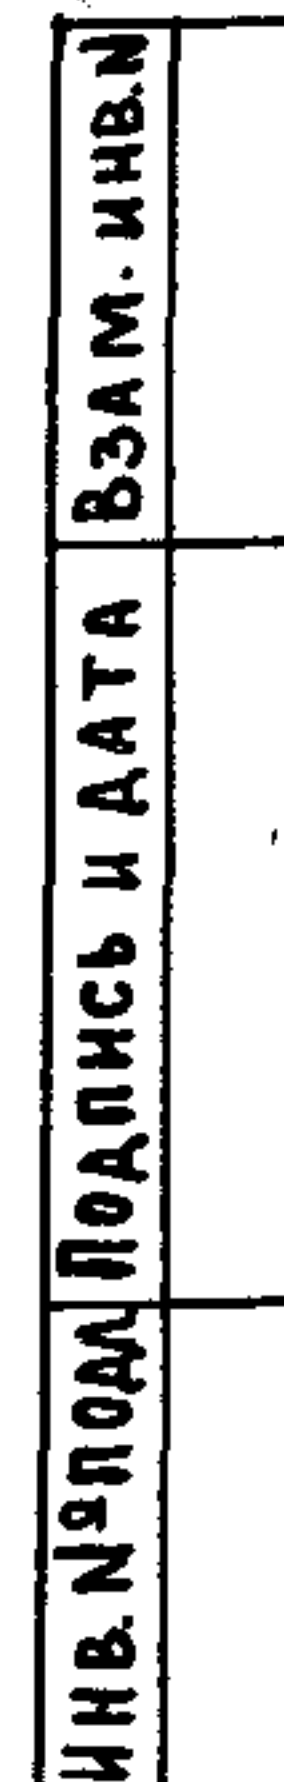

23954-03 36

- <https://zavodjbi.co>

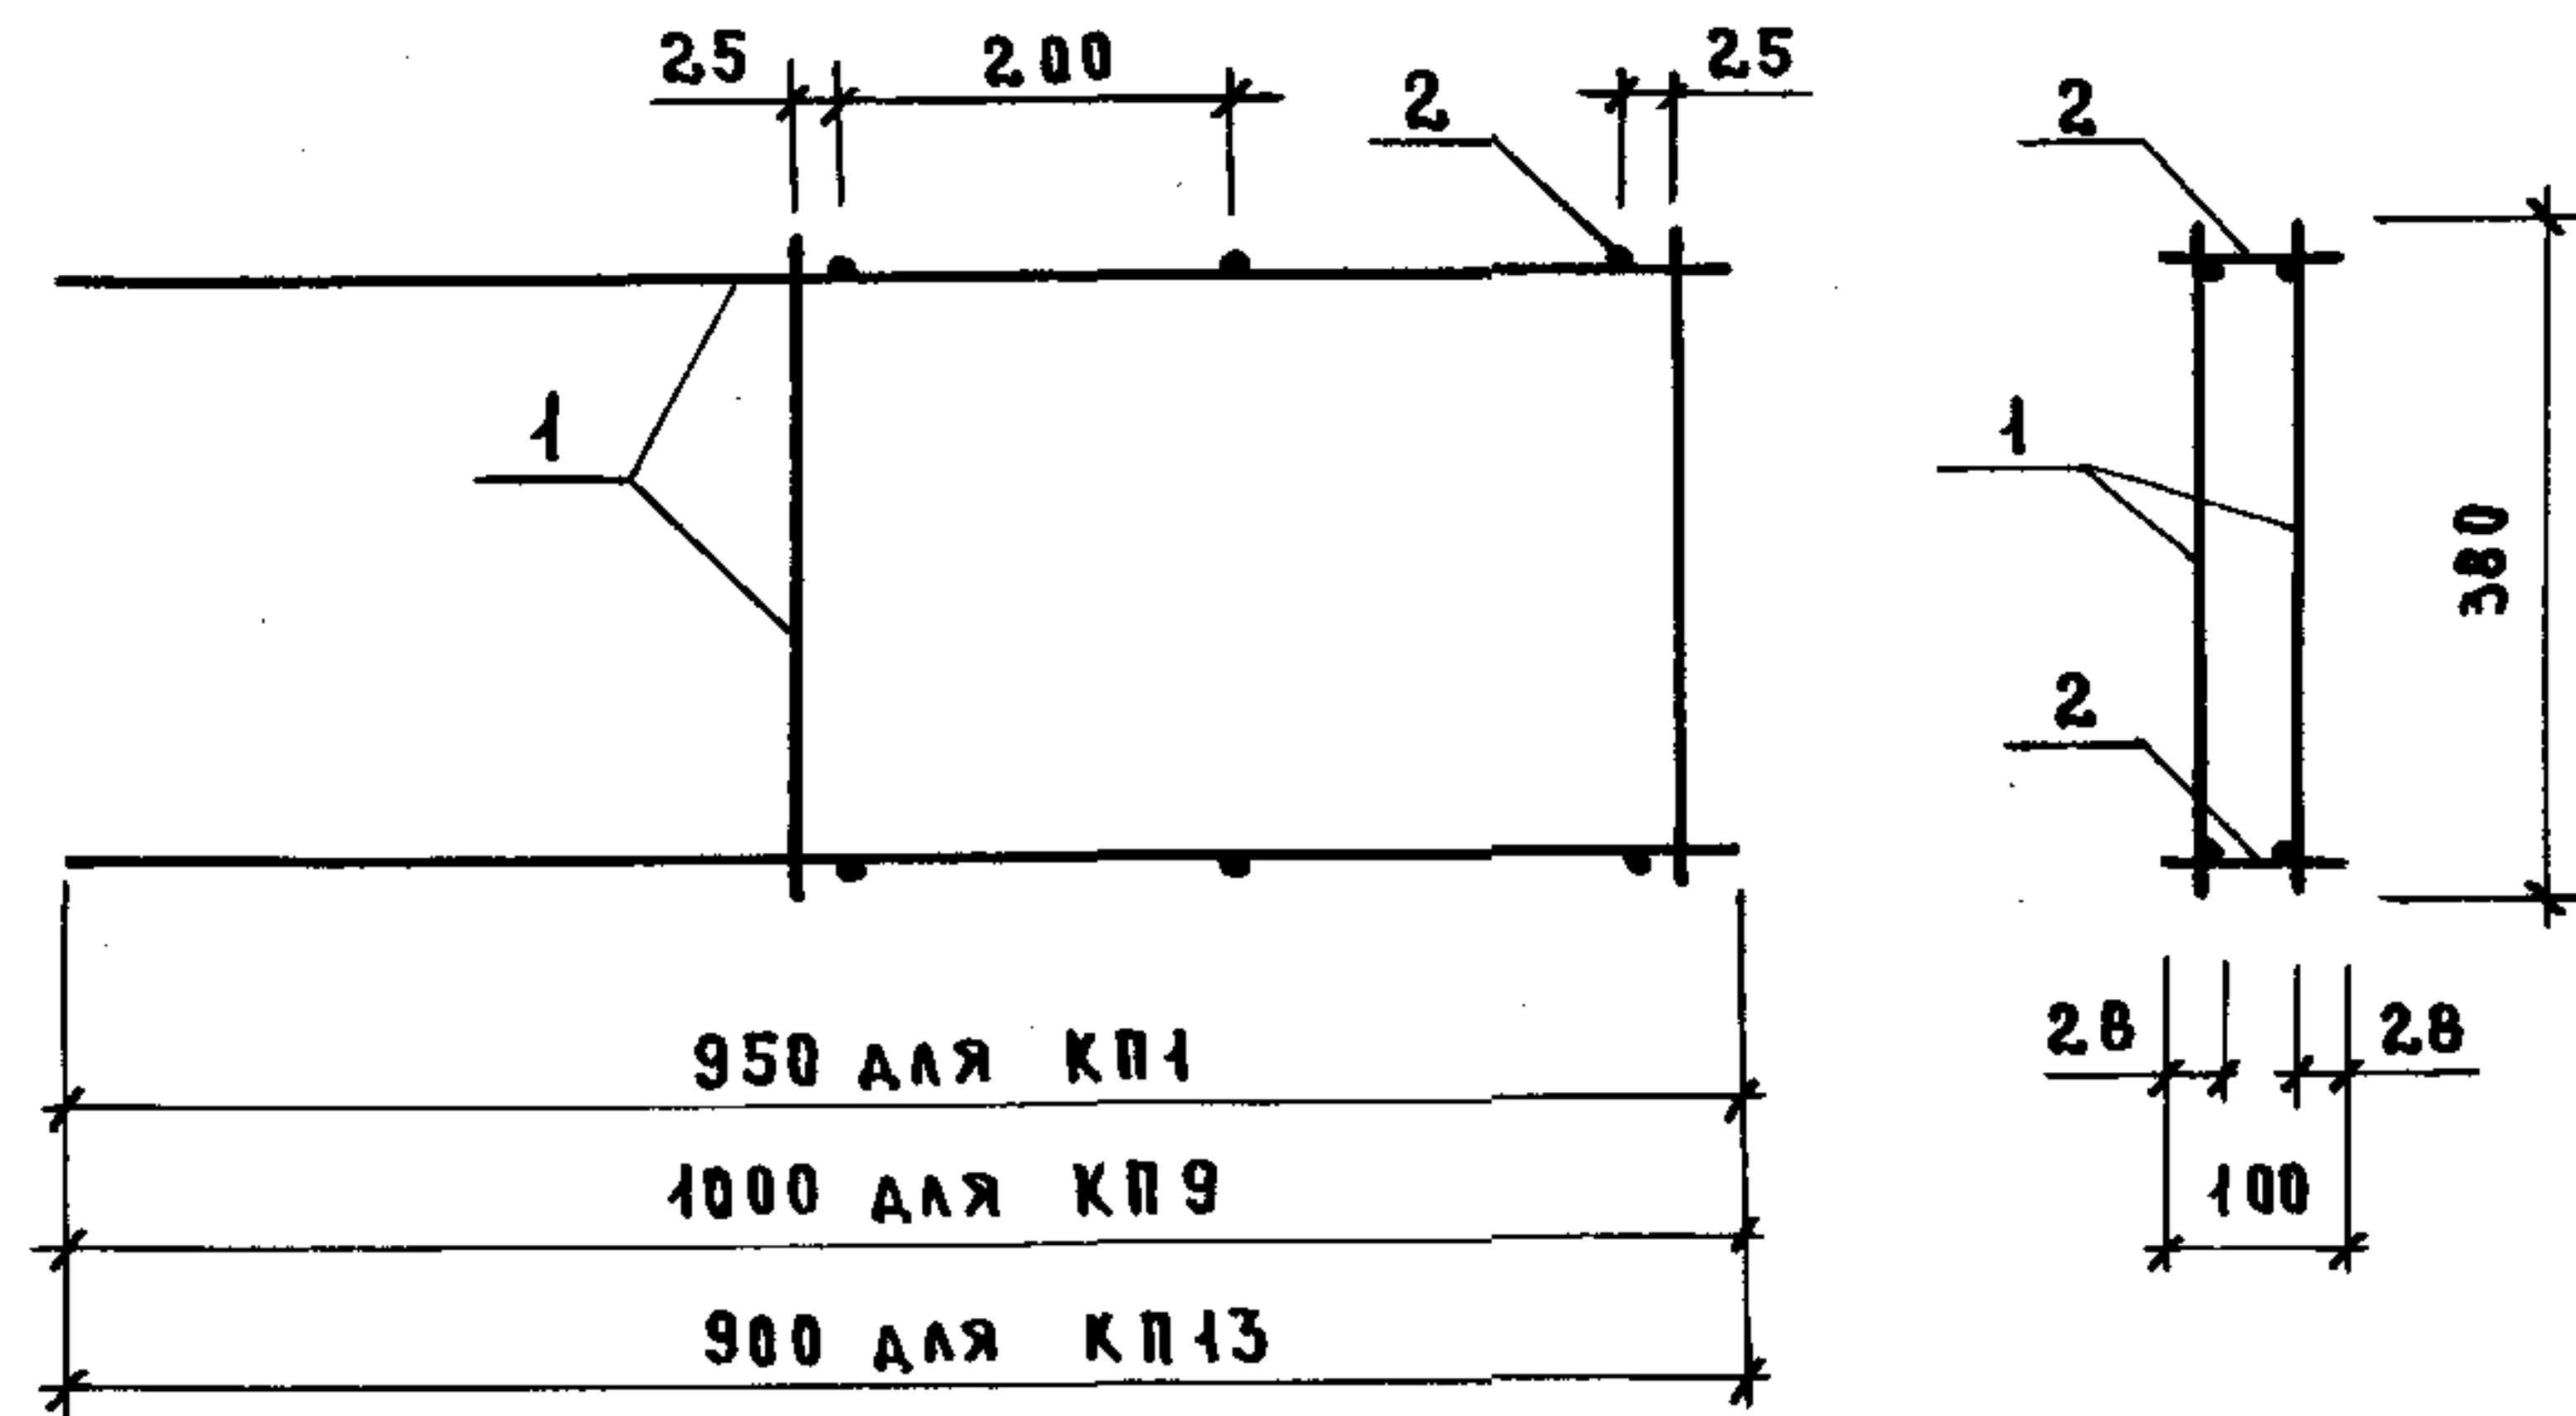


МАРКА КАРКАСА	ПОЗ.	НАИМЕНОВАНИЕ	КОЛ.	ОБОЗНАЧЕНИЕ ДОКУМЕНТА	МАССА КАРКАСА, КГ
КП1	1	СЕТКА С97	2	1.089.1-1.2-1-84	5,31
	2	ФБАІ, $\ell=100$; 0,02 кг	6	БЕЗ ЧЕРТ.	
КП9	1	СЕТКА С105	2	1.089.1-1.2-1-86	5,49
	2	ФБАІ, $\ell=100$; 0,02 кг	6	БЕЗ ЧЕРТ.	
КП13	1	СЕТКА С109	2	1.089.1-1.2-1-86	4,83
	2	ФБАІ, $\ell=100$; 0,02 кг	6	БЕЗ ЧЕРТ.	

ТЕХНИЧЕСКИЕ ТРЕБОВАНИЯ СМ. 1.089.1-1.2-1-ТТ.
АРМАТУРА: КЛАССА А-І ПО ГОСТ 5781-82.

1.089.1-1.2-1-36

НАЧ.ОТД.	НОВИЧКОВ				
Н.КОНТР.	НЕКРИТИН				
ГИП	НЕКРИТИН				
РЗК.ГР.	ДОМАХИНА				
ИНЖ.	СОТНИКОВА				
КАРКАС ПРОСТРАНСТВЕННЫЙ					
КП1; КП9; КП13					
СТАДИЯ					
П					
АНСТ					
АНСТОВ					
1					
ГИПРОНИИ ЗДРАВ					

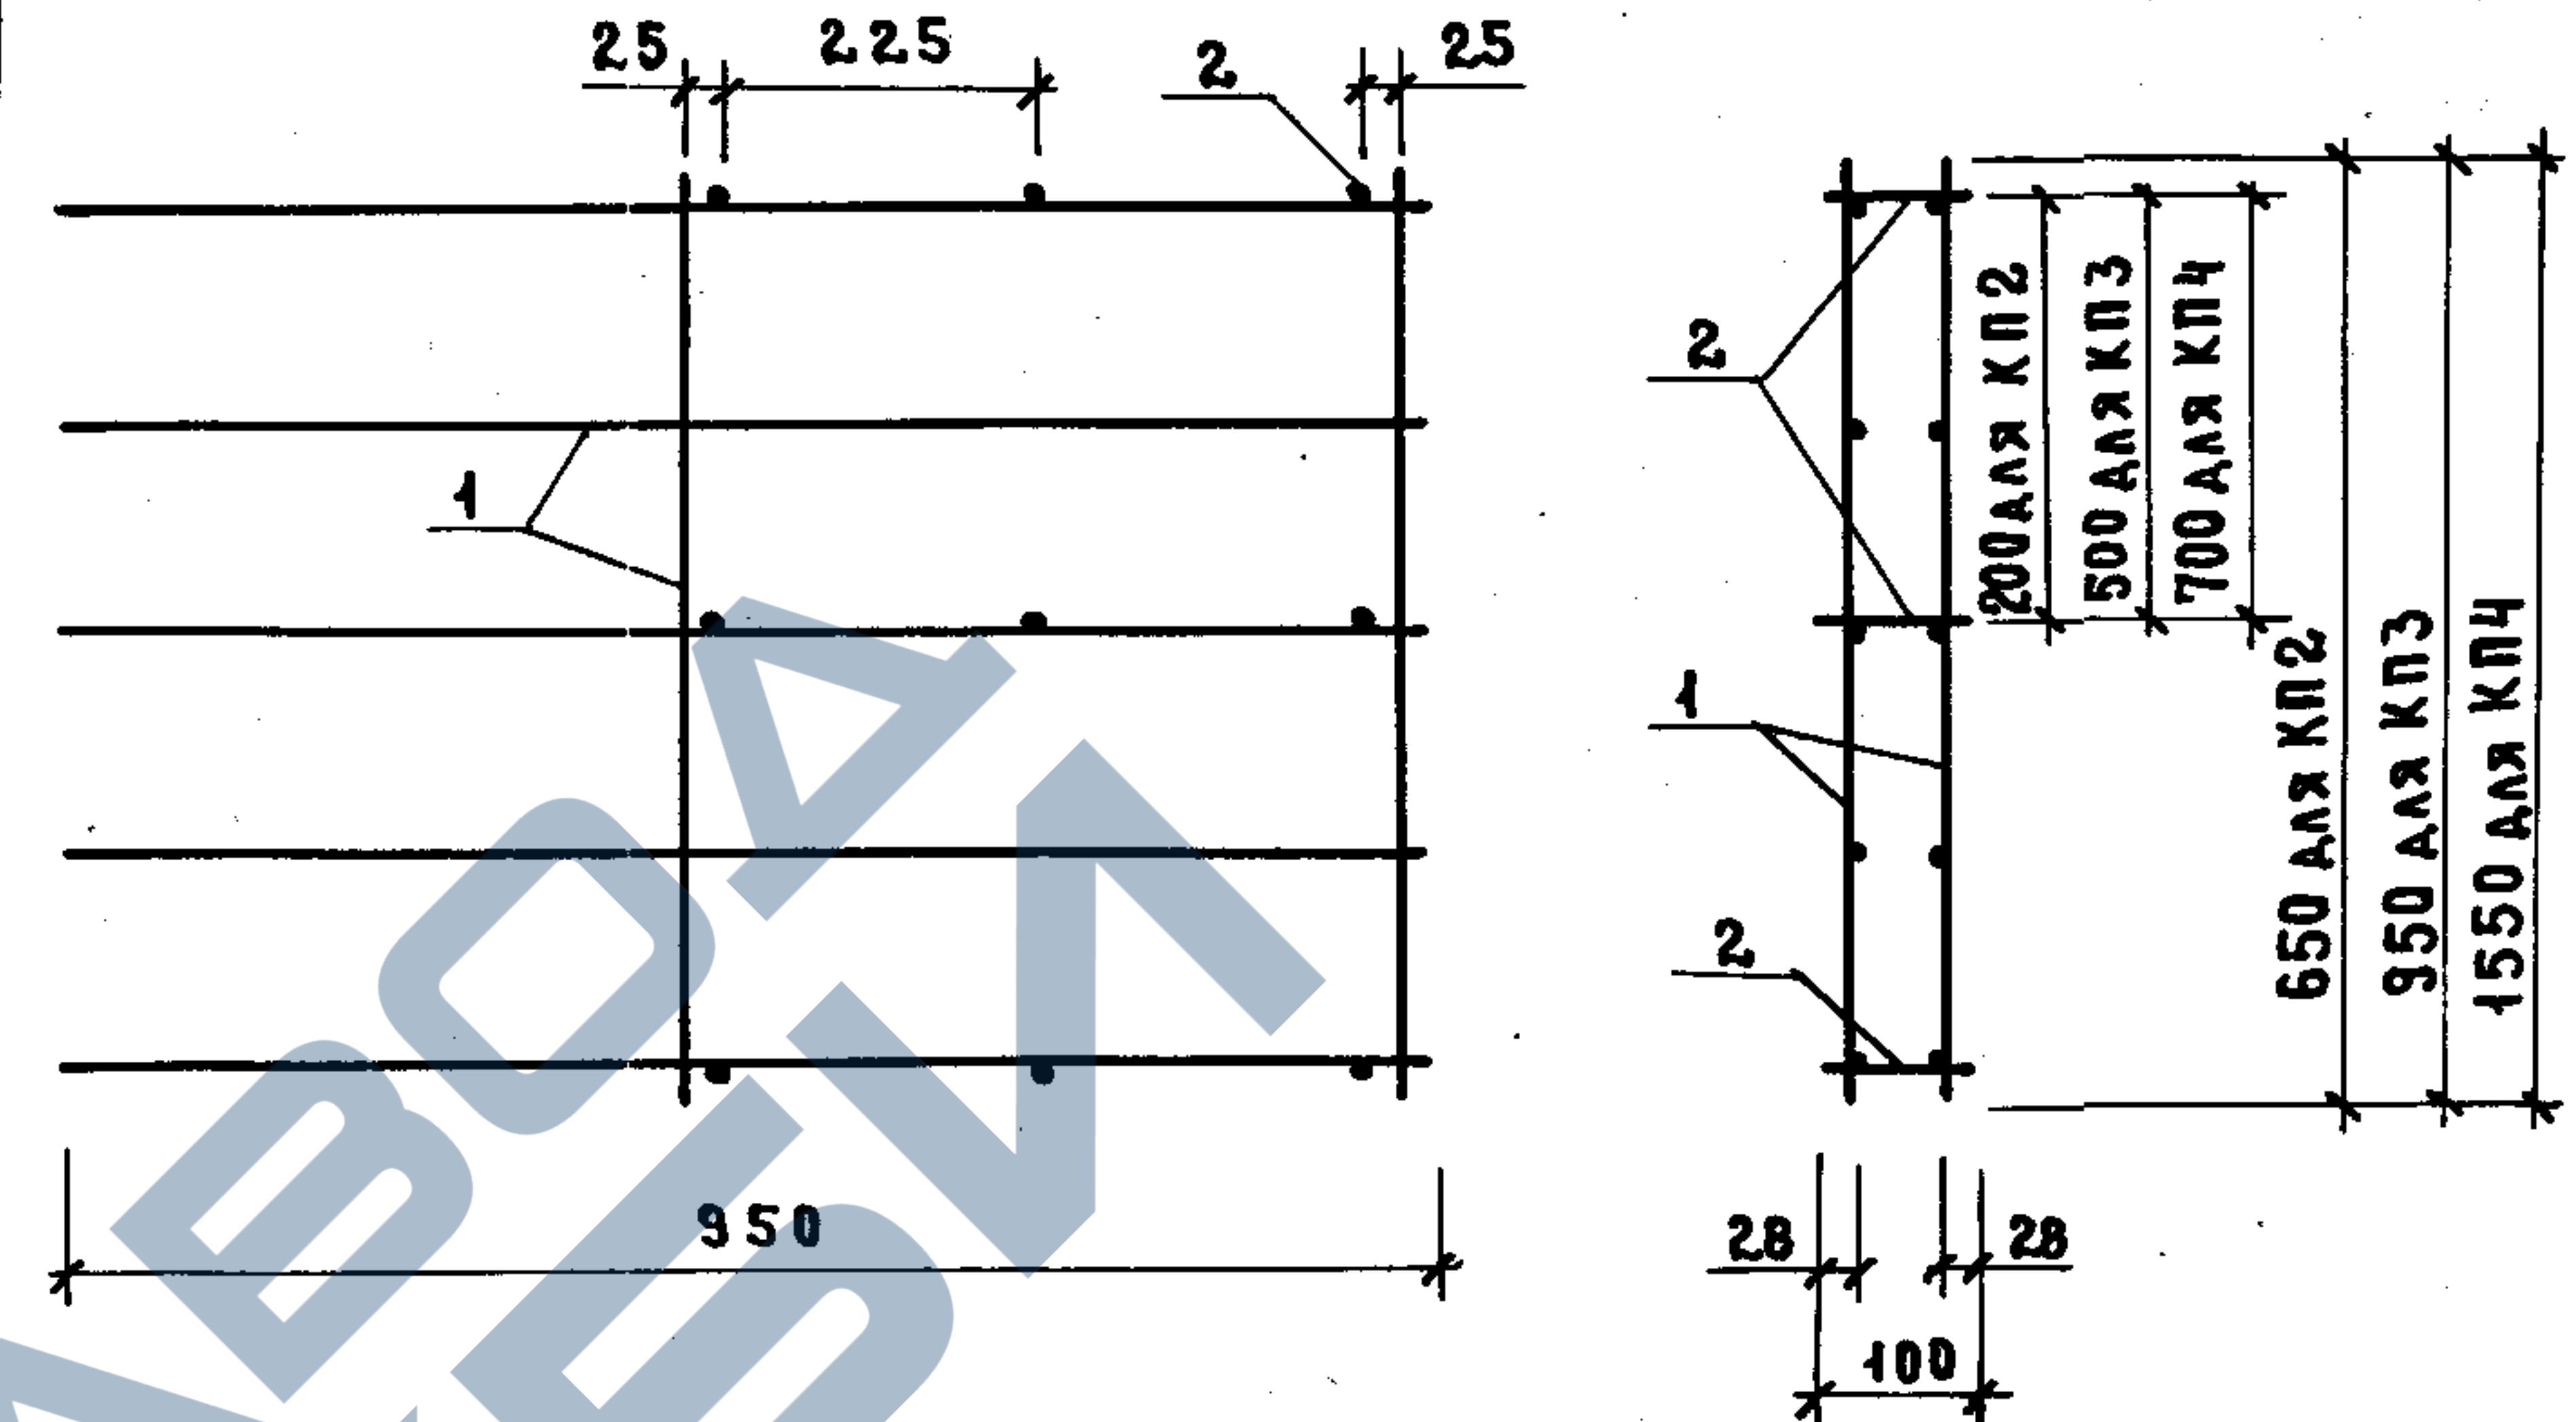


МАРКА КАРКАСА	ПОЗ.	НАИМЕНОВАНИЕ	КОЛ.	ОБОЗНАЧЕНИЕ ДОКУМЕНТА	МАССА КАРКАСА, КГ
КП2	1	СЕТКА С98	2	1.089.1-1.2-1-85	7,14
	2	ФБАІ, $\ell=100$; 0,02 кг	9	БЕЗ ЧЕРТ.	
КП3	1	СЕТКА С99	2	1.089.1-1.2-1-85	9,58
	2	ФБАІ, $\ell=100$; 0,02 кг	9	БЕЗ ЧЕРТ.	
КП4	1	СЕТКА С100	2	1.089.1-1.2-1-85	13,74
	2	ФБАІ, $\ell=100$; 0,02 кг	9	БЕЗ ЧЕРТ.	

ТЕХНИЧЕСКИЕ ТРЕБОВАНИЯ СМ. 1.089.1-1.2-1-ТТ.
АРМАТУРА: КЛАССА А-І ПО ГОСТ 5781-82.

1.089.1-1.2-1-37

НАЧ.ОТД.	НОВИЧКОВ				
Н.КОНТР.	НЕКРИТИН				
ГИП	НЕКРИТИН				
РЗК.ГР.	ДОМАХИНА				
ИНЖ.	СОТНИКОВА				
КАРКАС ПРОСТРАНСТВЕННЫЙ					
КП2...КП4					
СТАДИЯ					
П					
АНСТ					
АНСТОВ					
1					
ГИПРОНИИ ЗДРАВ					

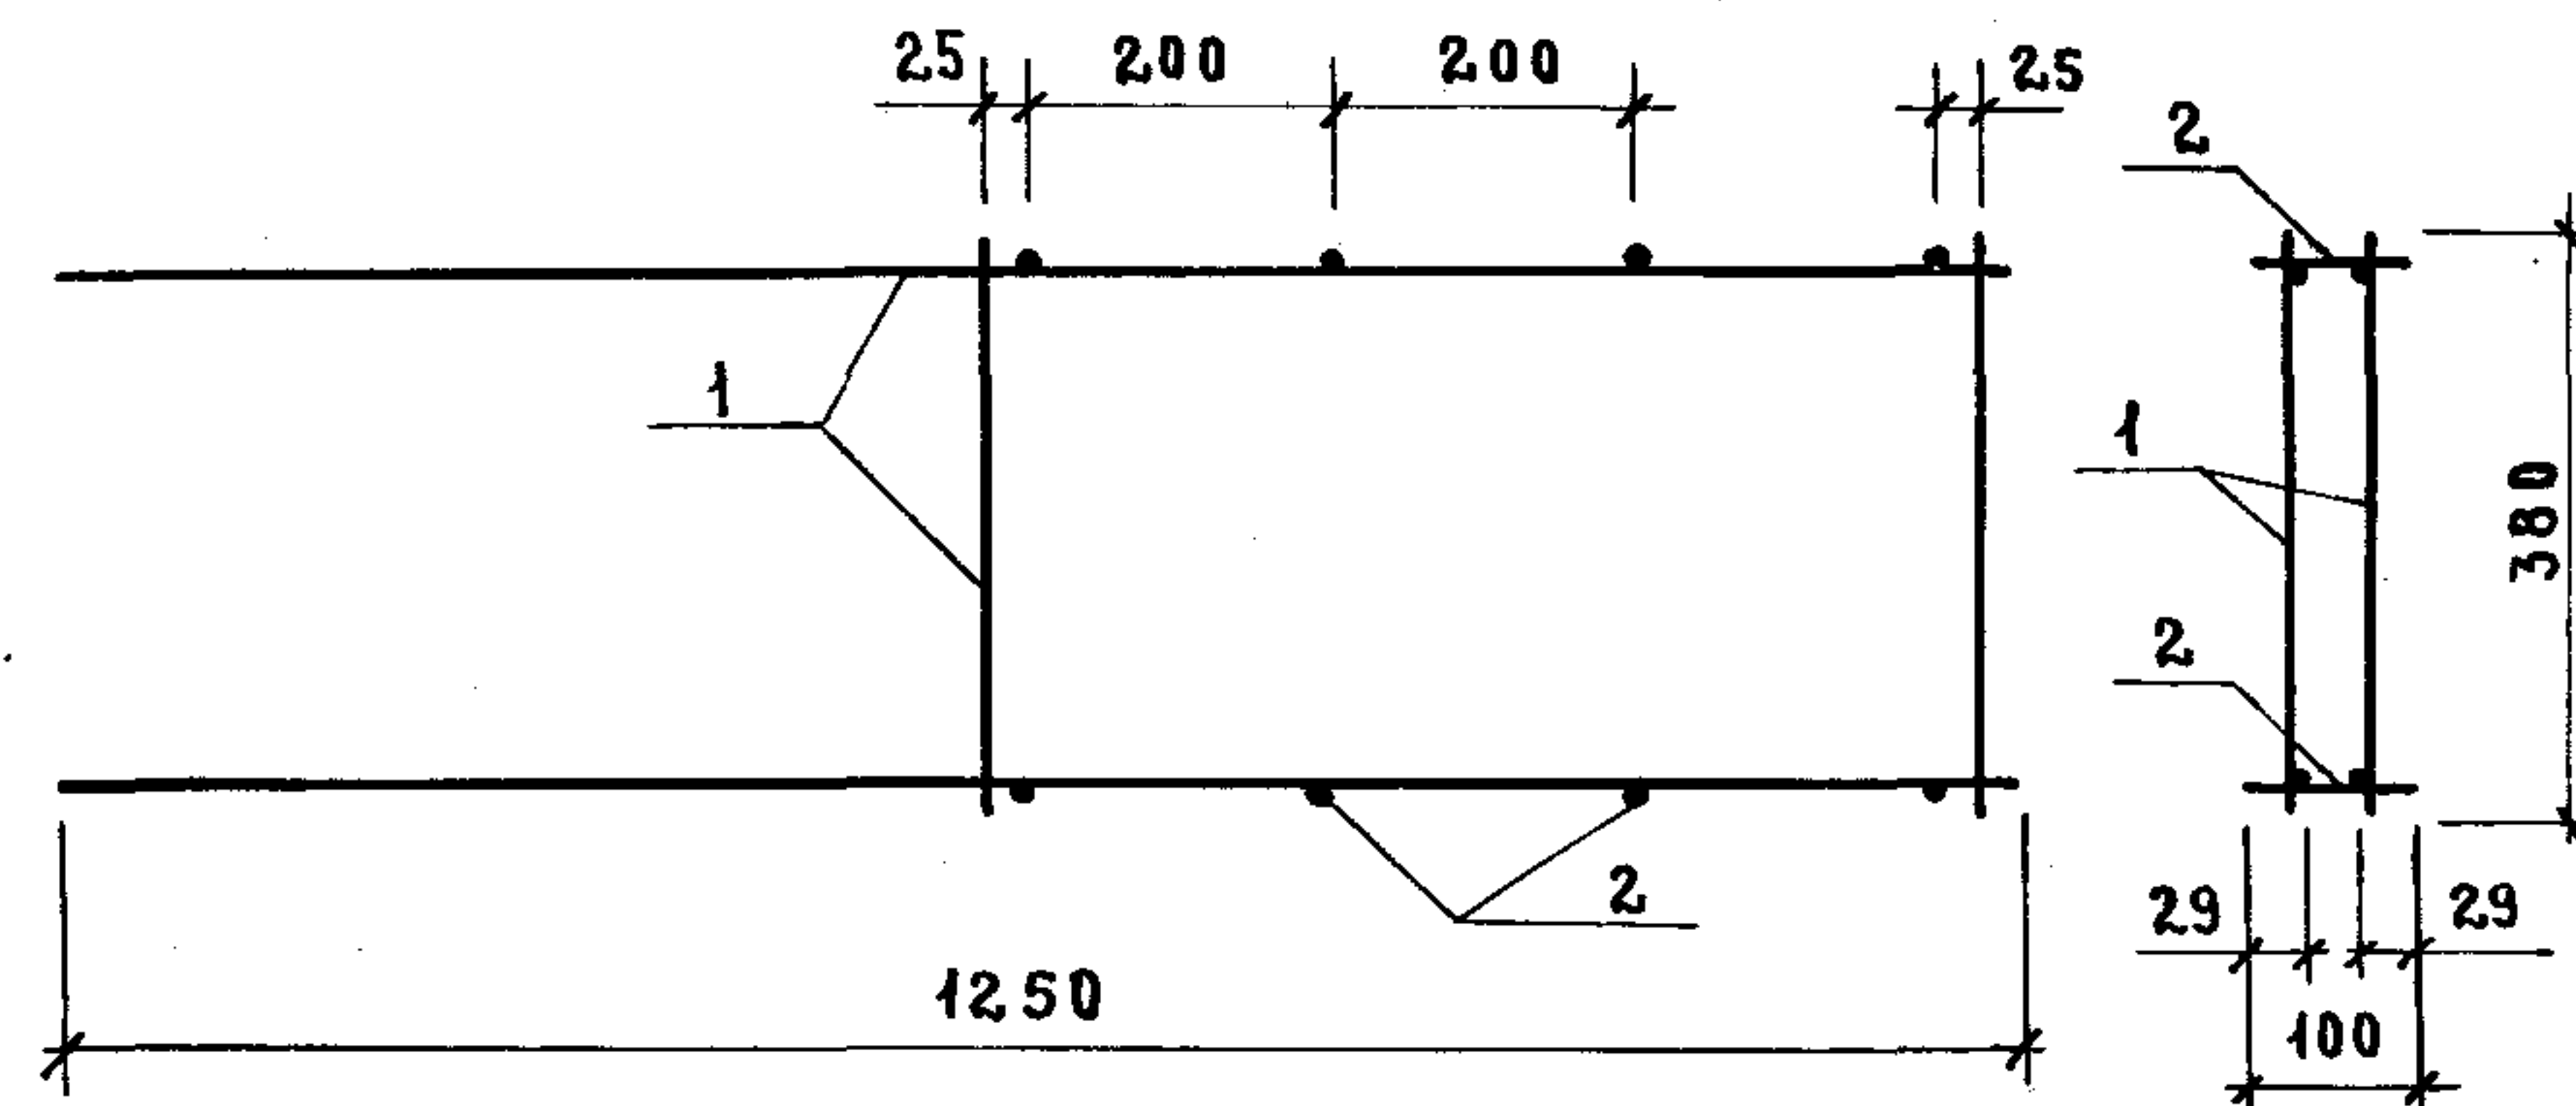

Поз.	НАИМЕНОВАНИЕ	КОЛ.	ОБОЗНАЧЕНИЕ ДОКУМЕНТА
1	СЕТКА С101	2	1.089.1-1.2-1-86
2	ФБАТ, $\varnothing=100$; 0,02	8	БЕЗ ЧЕРТ.

ТЕХНИЧЕСКИЕ ТРЕБОВАНИЯ см. 1.089.1-1.2-1-ТТ.

АРМАТУРА: КЛАССА А-I по ГОСТ 5781-82.

МАССА КАРКАСА 8,32 кг.

ИНВ. № ПОДАРОЧНИКОВ И ДАТА	ВЗАМ. ИНВЕН
----------------------------	-------------

НАЧ. ОТА	НОВИЧКОВ		
Н. КОНТР.	НЕКРИТИН		
ГИП	НЕКРИТИН		
РУК. ГР.	ДОМАХИНА		
ИНН.	СОТНИКОВА		


1. 089. 1-1. 2-1-38

КАРКАС ПРОСТРАНСТВЕННЫЙ

KN 5

СТАДИЯ	ЛИСТ	ЛИСТОВ
Р		1

ГИПРОНИИ ЗДРАВ

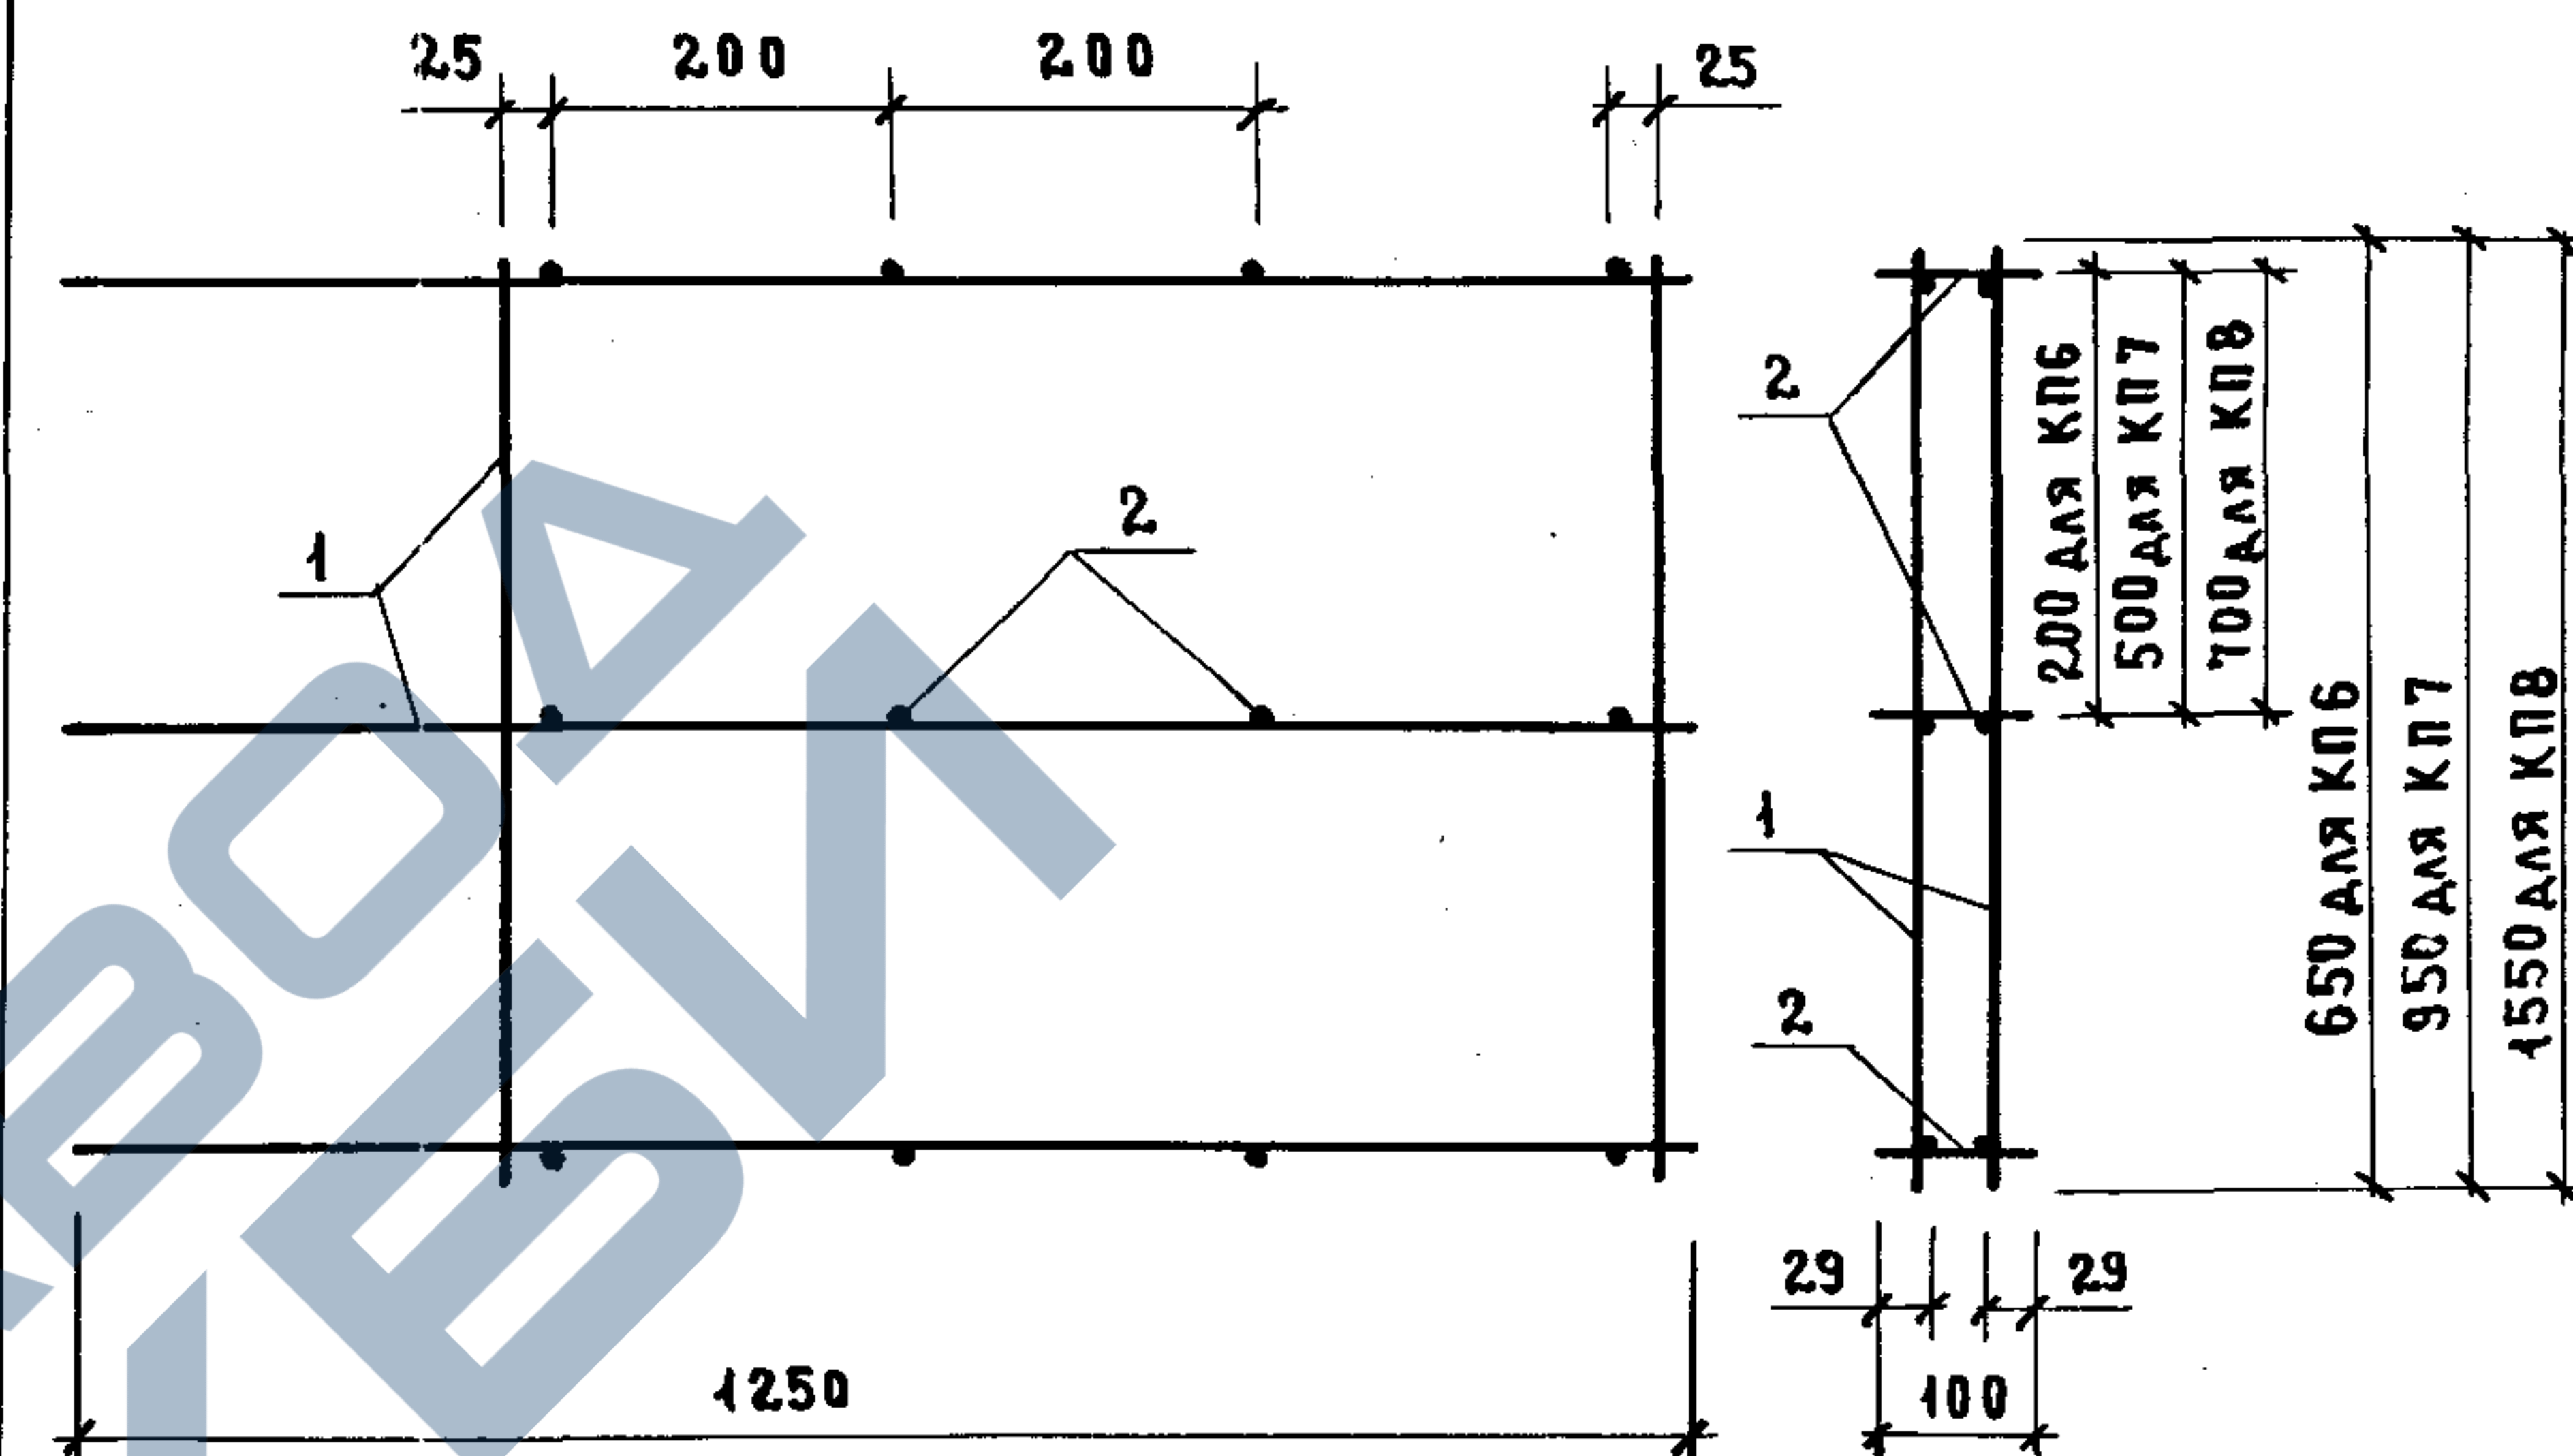

МАРКА КАРКАСА	Поз.	НАИМЕНОВАНИЕ	Кол.	ОБОЗНАЧЕНИЕ ДОКУМЕНТА	МАССА КАРКАСА, кг
КП6	1	СЕТКА С102	2	1.089.1-1.2-1-87	10,86
	2	Ф6А1, $\varnothing=100$; 0,02 кг	12	БЕЗ ЧЕРТ.	
КП7	1	СЕТКА С103	2	1.089.1-1.2-1-87	14,02
	2	Ф6А1, $\varnothing=100$; 0,02 кг	12	БЕЗ ЧЕРТ.	
КП8	1	СЕТКА С104	2	1.089.1-1.2-1-87	19,34
	2	Ф6А1, $\varnothing=100$; 0,02 кг	12	БЕЗ ЧЕРТ.	

ТЕХНИЧЕСКИЕ ТРЕБОВАНИЯ СМ. 1.089.1-1.2-1-ТТ.

АРМАТУРА: КЛАССА А-I ПО ГОСТ 5781-82.

ИНВ. № ПОДА.	ПОДПИСЬ И ДАТА	ВЗАМ. ИНВ. №
--------------	----------------	--------------

НАЧ. ОТА	НОВИЧКОВ		
И. КОНТР.	НЕКРИТИН		
Г И П	НЕКРИТИН		
РУК. ГР.	ДОМАХИНА		
ИНН.	СОТНИКОВА		


1. 089.1-1.2-1-39

КАРКАС ПРОСТРАНСТВЕННЫЙ

КП6...КП8

СТАДИЯ	ЛИСТ	ЛИСТОВ
Р		1

ГИПРОНИИ ЗАРАВ

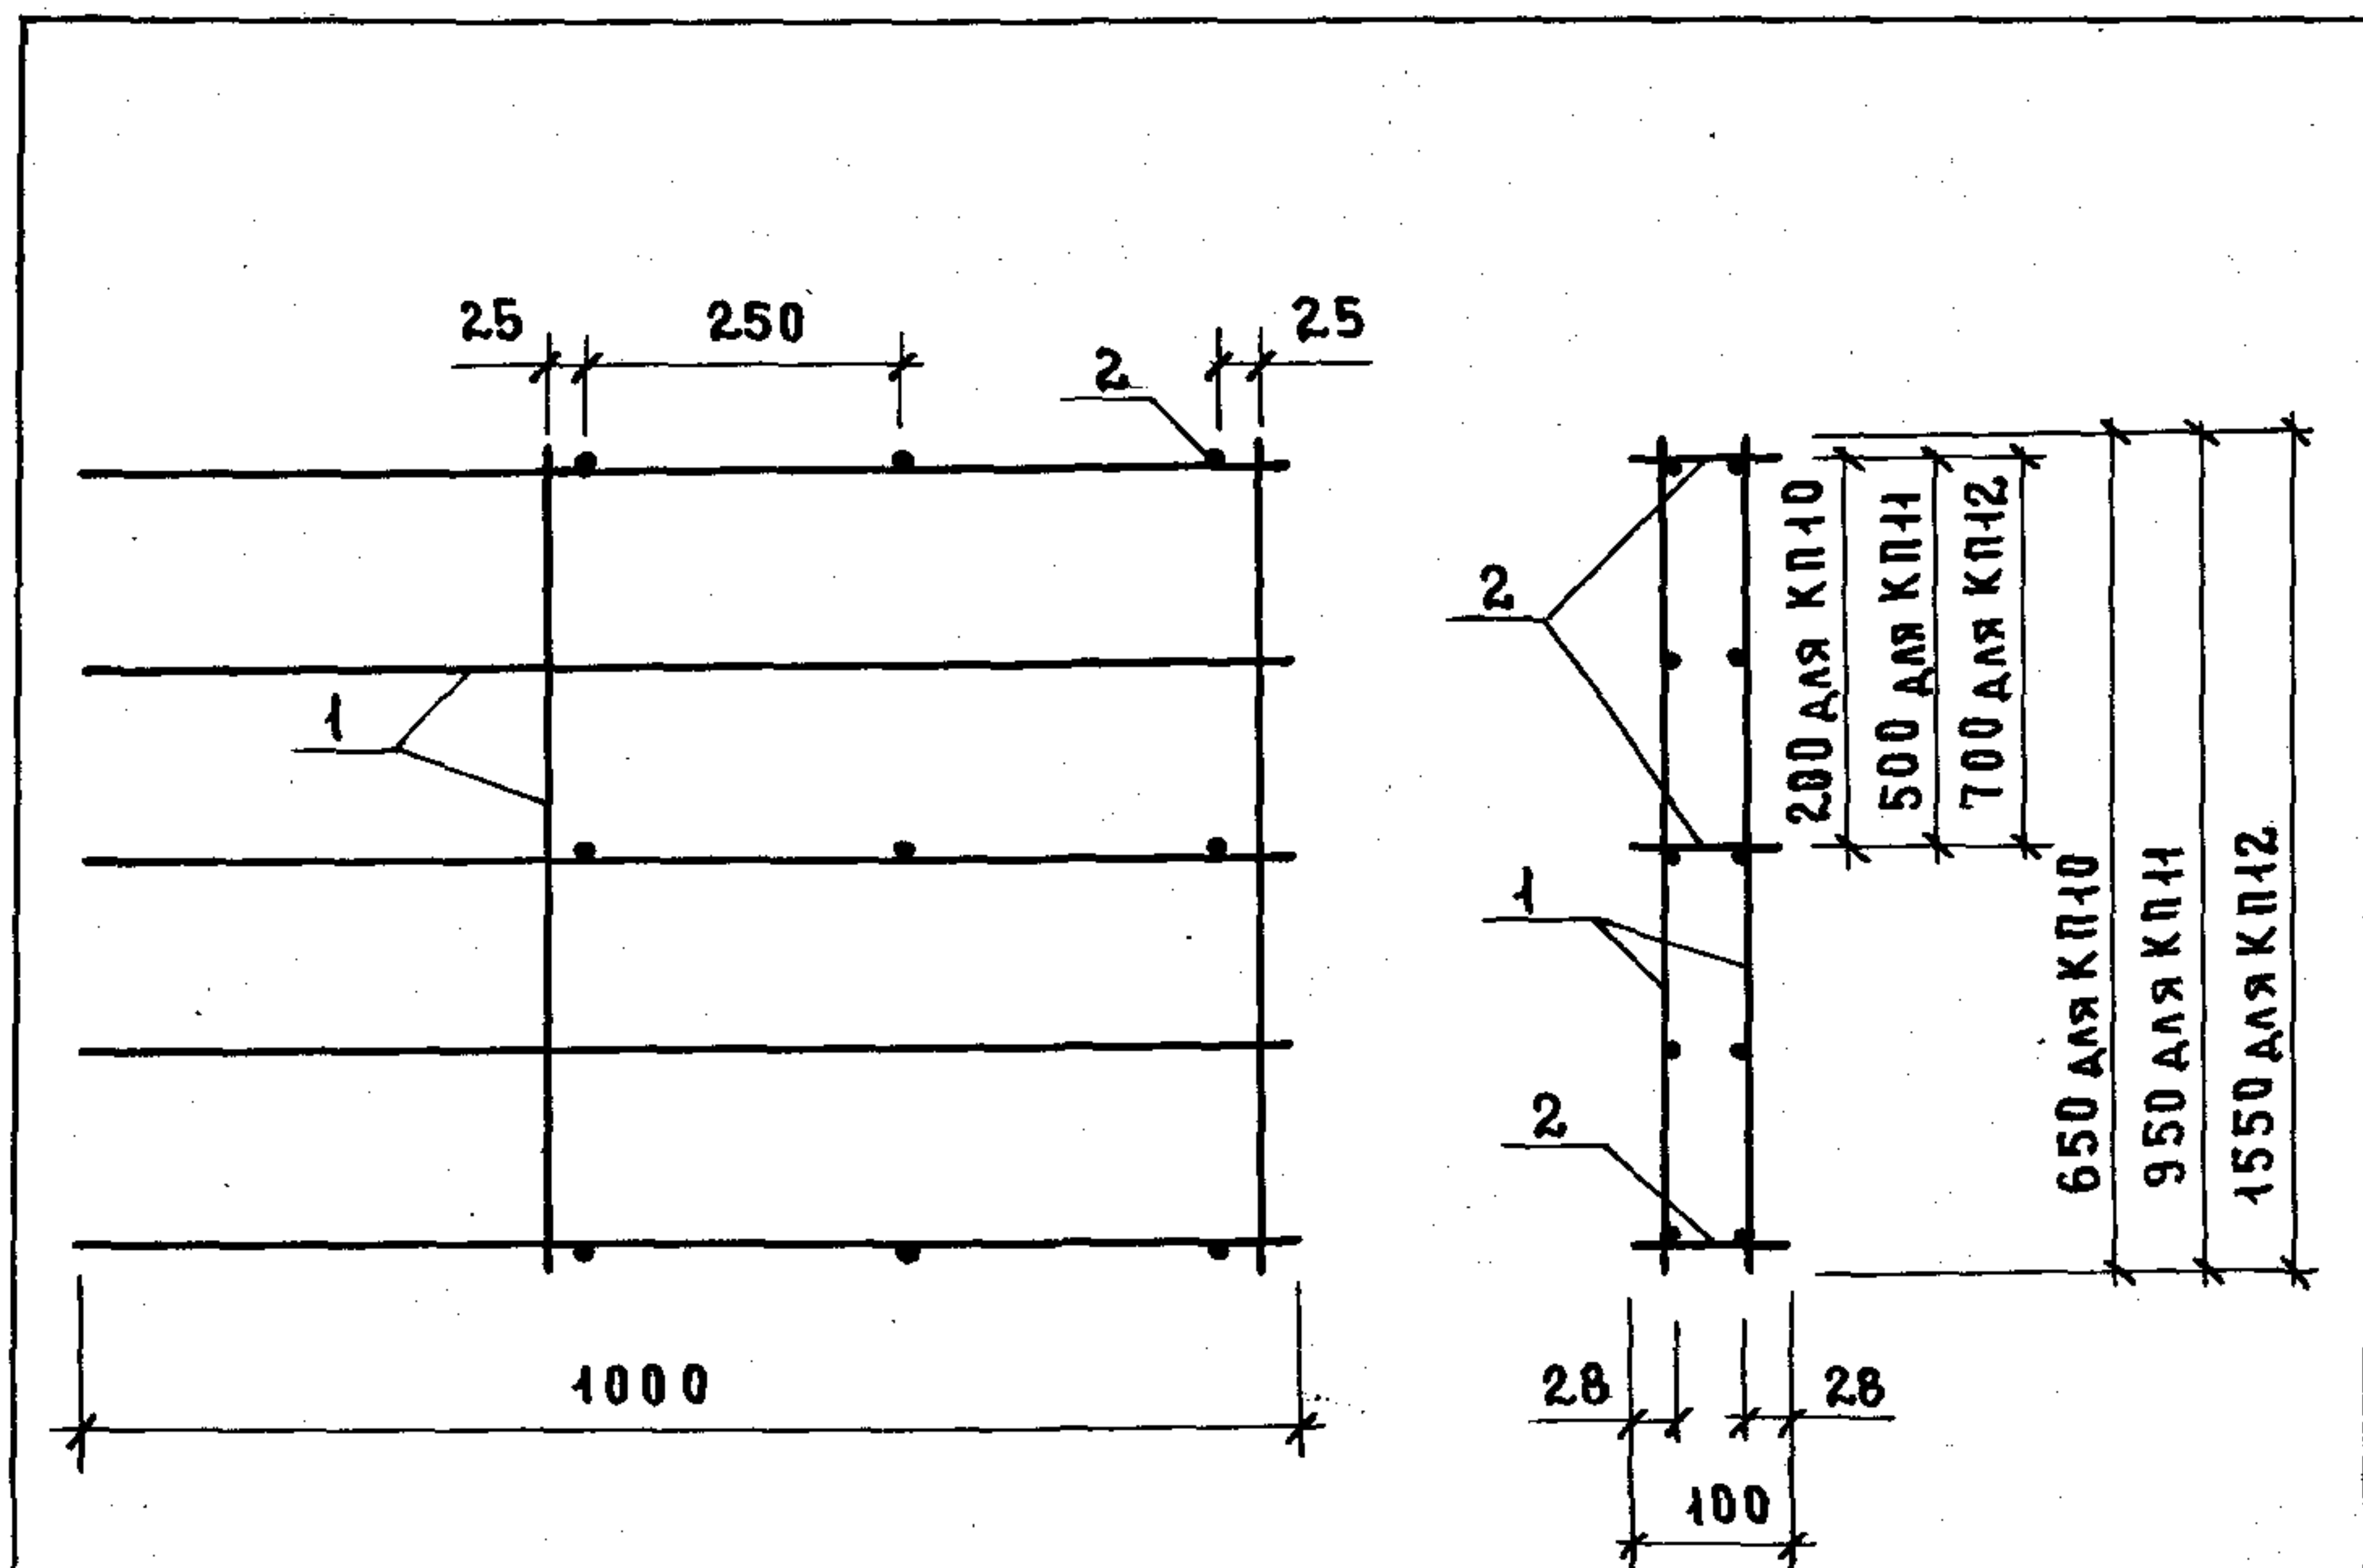

МАРКА КАРКАСА	Поз.	НАИМЕНОВАНИЕ	КОЛ.	ОБОЗНАЧЕНИЕ ДОКУМЕНТА	МАССА КАРКАСА, КГ
КП10	1	СЕТКА С106	2	1.089.1-1.2-1-88	7,40
	2	ФБАТ, $\varnothing=100$; 0,02 кг	9	БЕЗ ЧЕРТ.	
КП11	1	СЕТКА С107	2	1.089.1-1.2-1-88	9,92
	2	ФБАТ, $\varnothing=100$; 0,02 кг	9	БЕЗ ЧЕРТ.	
КП12	1	СЕТКА С108	2	1.089.1-1.2-1-88	14,20
	2	ФБАТ, $\varnothing=100$; 0,02 кг	9	БЕЗ ЧЕРТ.	


ТЕХНИЧЕСКИЕ ТРЕБОВАНИЯ СМ. 1.089.1-1.2-1-ТТ.
АРМАТУРА: КЛАССА А-І ПО ГОСТ 5781-82.

1.089.1-1.2-1-40

НАЧ.ОТД. НОВИЧКОВ
Н.КОНТ. НЕКРИТИН
ГИП НЕКРИТИН
РУК.ГР. ДОМАХИНА
ИНЖ. СОТНИКОВА

КАРКАС ПРОСТРАНСТВЕННЫЙ
КП10... КП12

СТАДИЯ ЛИСТ ЛИСТОВ
Р 1
ГИПРОНИИ ЗДРАВ

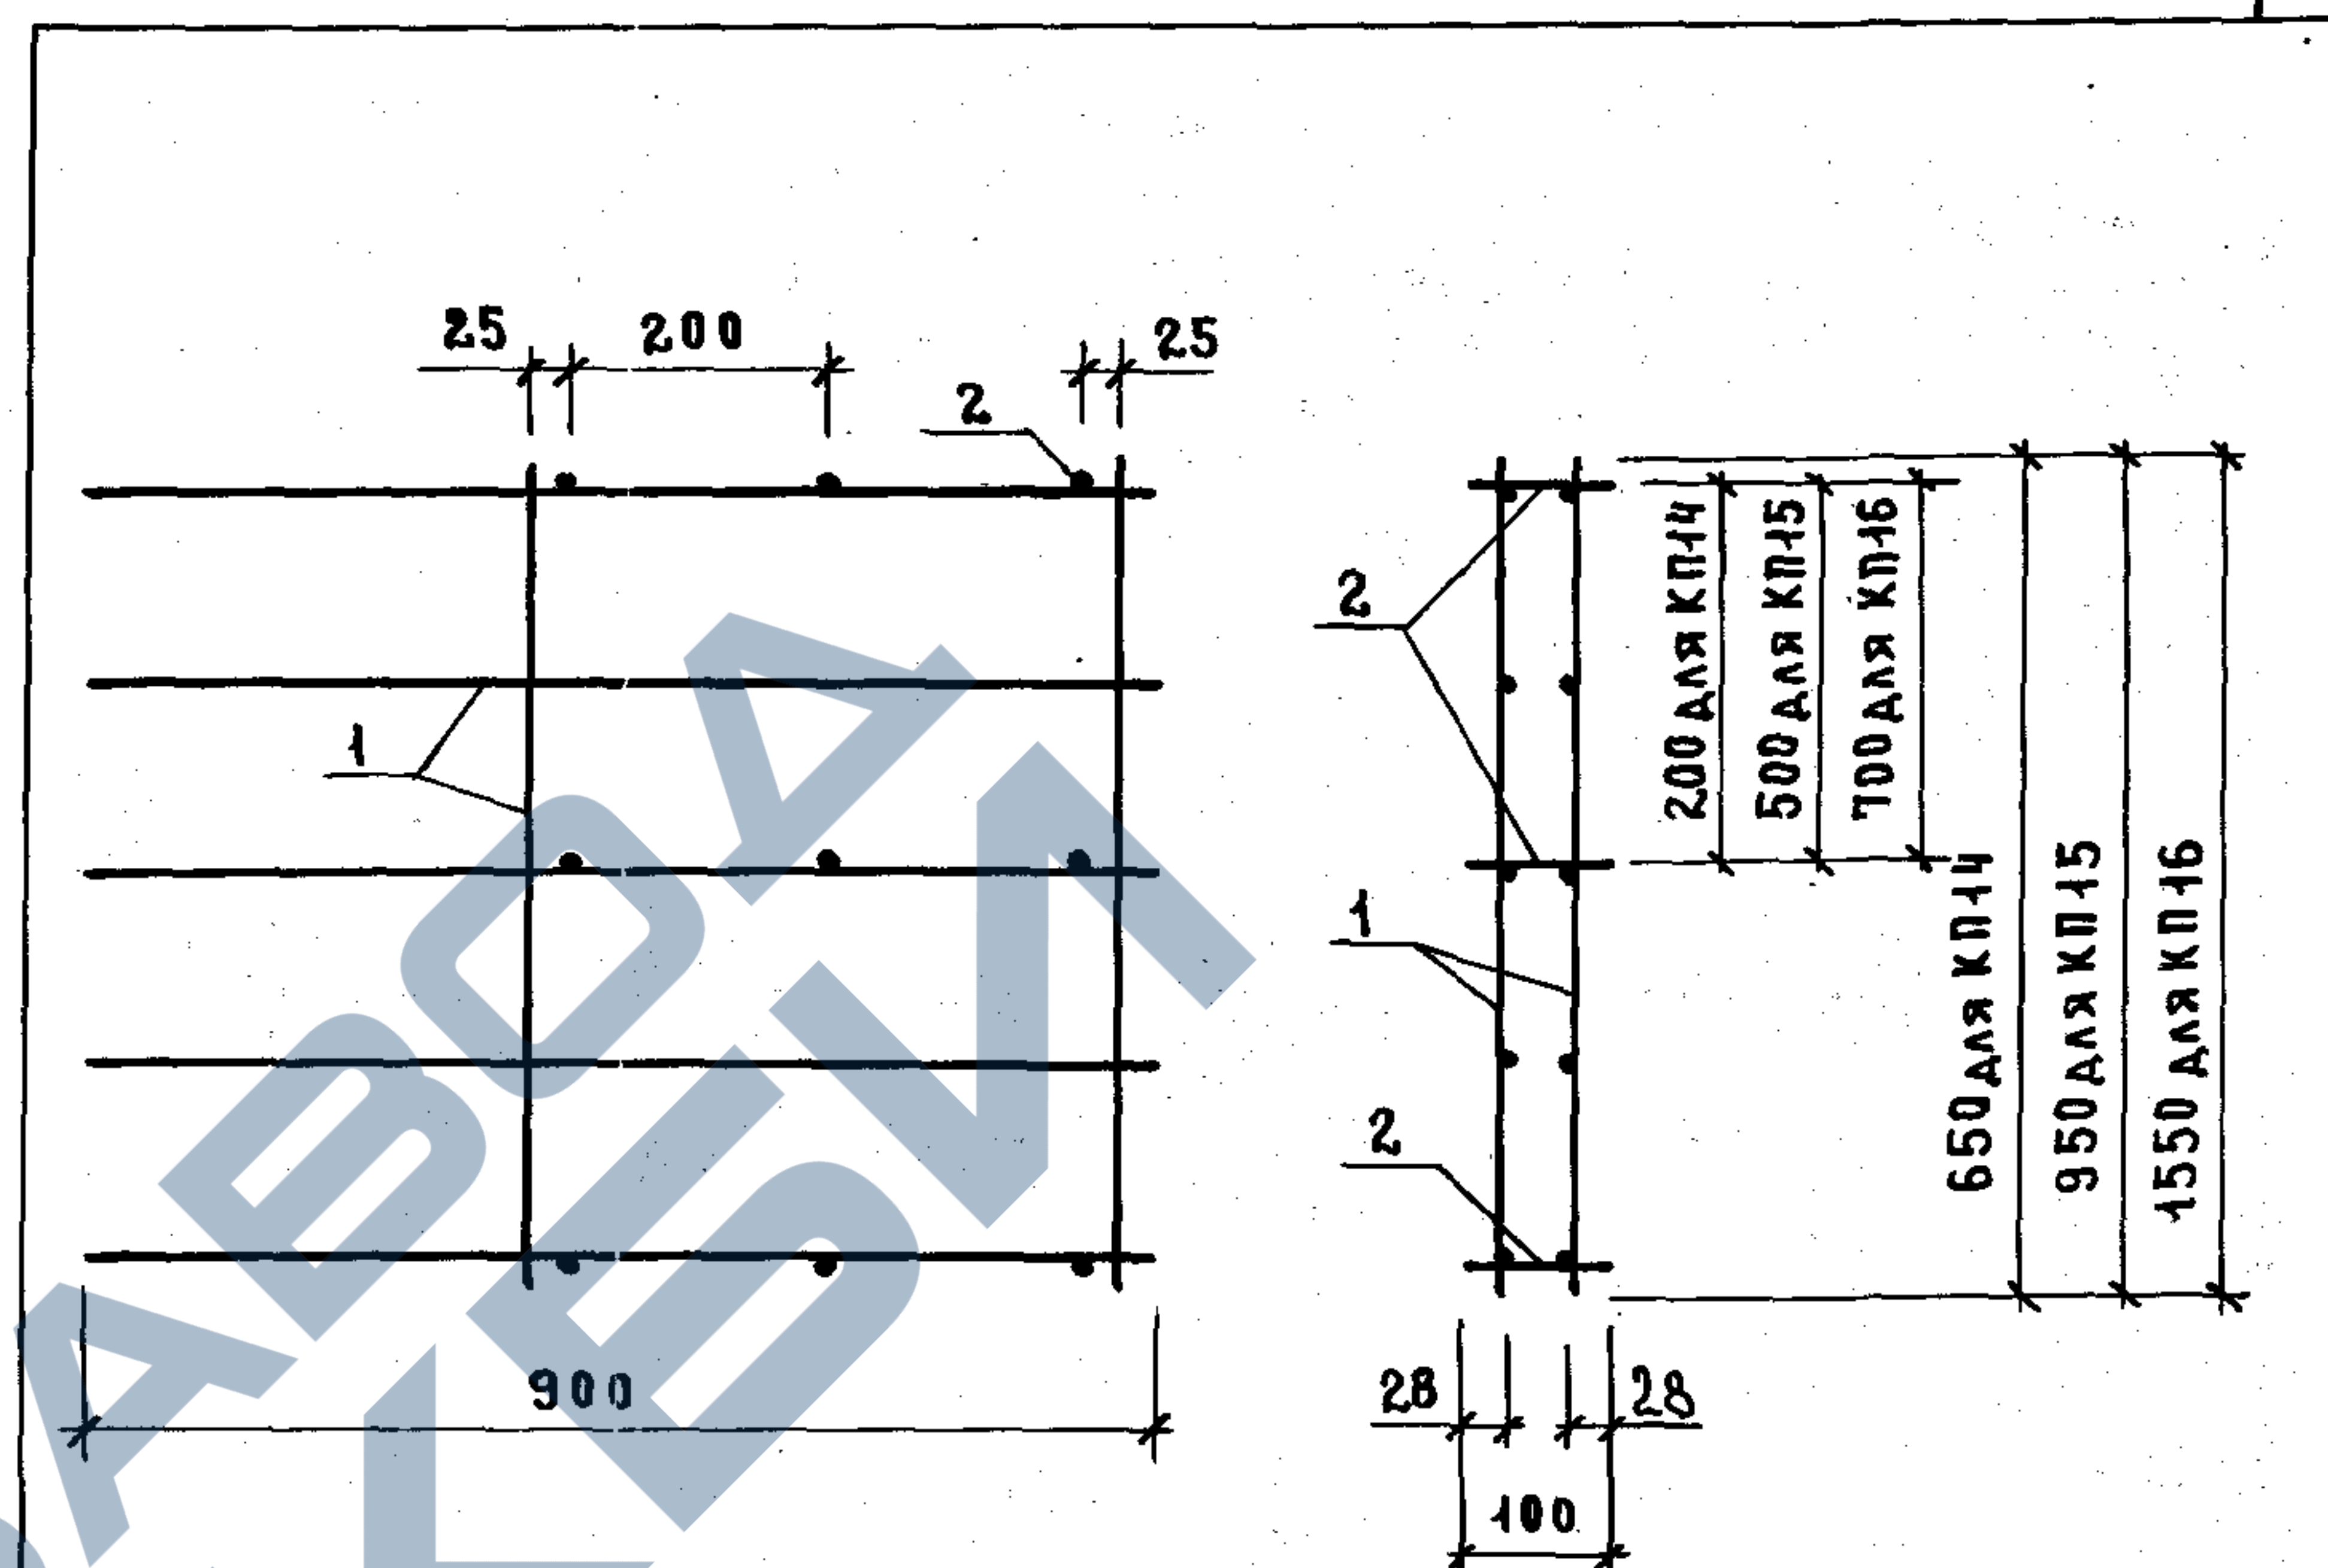

МАРКА КАРКАСА	Поз.	НАИМЕНОВАНИЕ	КОЛ.	ОБОЗНАЧЕНИЕ ДОКУМЕНТА	МАССА КАРКАСА, КГ
КП14	1	СЕТКА С110	2	1.089.1-1.2-1-89	6,88
	2	ФБАТ, $\varnothing=100$; 0,02 кг	9	БЕЗ ЧЕРТ.	
КП15	1	СЕТКА С111	2	1.089.1-1.2-1-89	9,24
	2	ФБАТ, $\varnothing=100$; 0,02 кг	9	БЕЗ ЧЕРТ.	
КП16	1	СЕТКА С112	2	1.089.1-1.2-1-89	13,28
	2	ФБАТ, $\varnothing=100$; 0,02 кг	9	БЕЗ ЧЕРТ.	





ТЕХНИЧЕСКИЕ ТРЕБОВАНИЯ СМ. 1.089.1-1.2-1-ТТ.
АРМАТУРА: КЛАССА А-І ПО ГОСТ 5781-82.

1.089.1-1.2-1-41

НАЧ.ОТД. НОВИЧКОВ
Н.КОНТ. НЕКРИТИН
ГИП НЕКРИТИН
РУК.ГР. ДОМАХИНА
ИНЖ. СОТНИКОВА

КАРКАС ПРОСТРАНСТВЕННЫЙ
КП14... КП16

СТАДИЯ ЛИСТ ЛИСТОВ
Р 1
ГИПРОНИИ ЗДРАВ

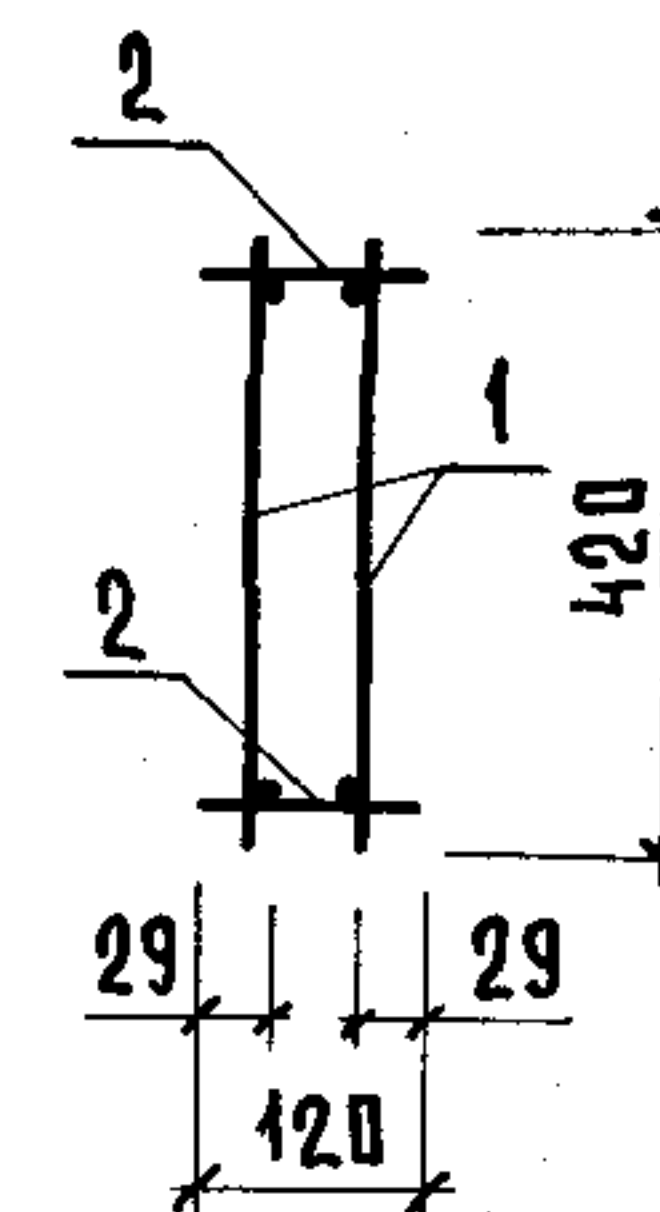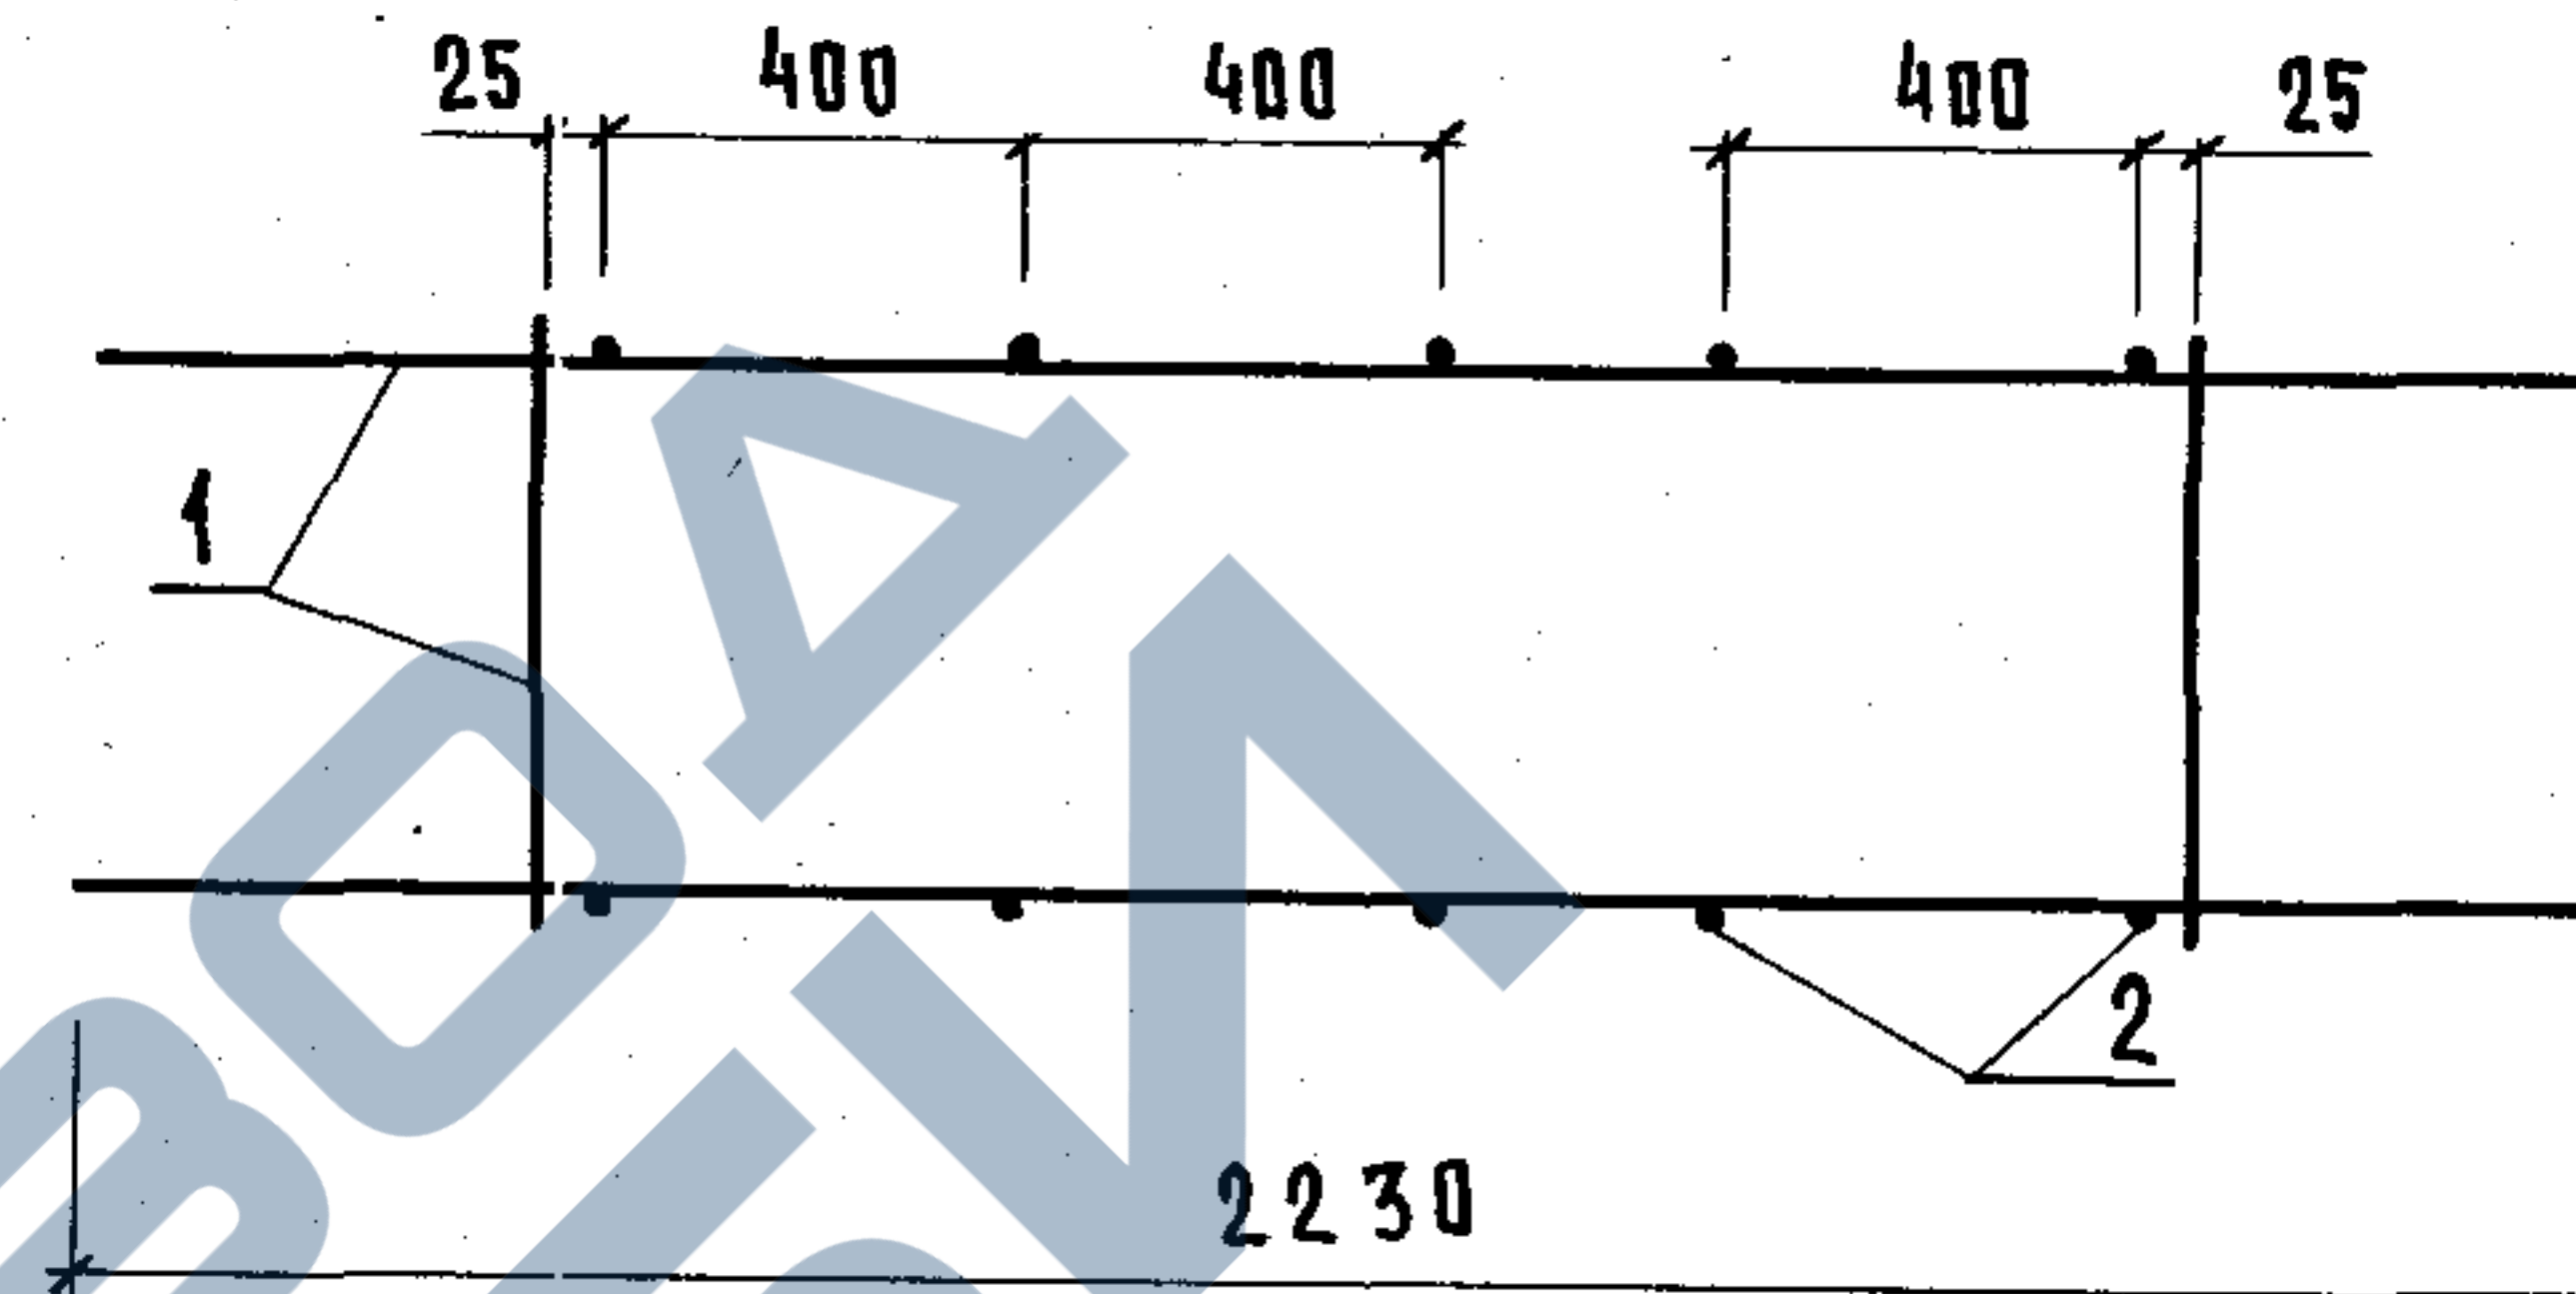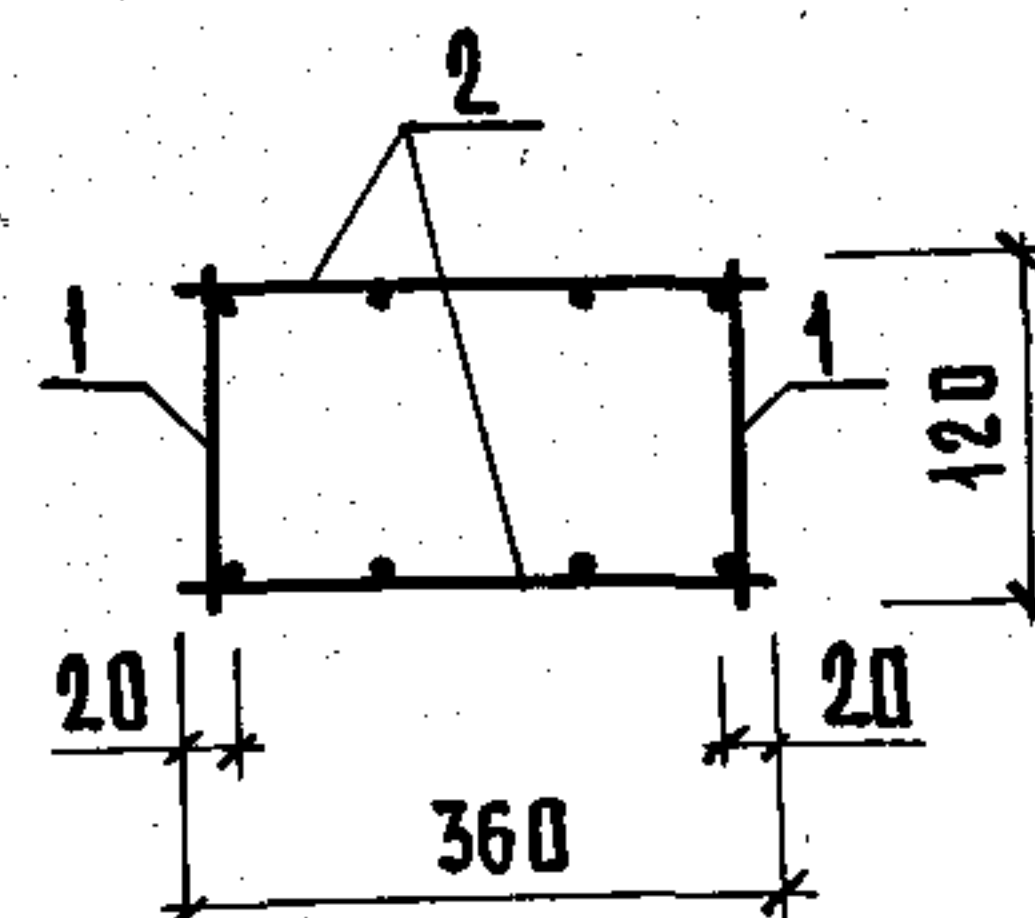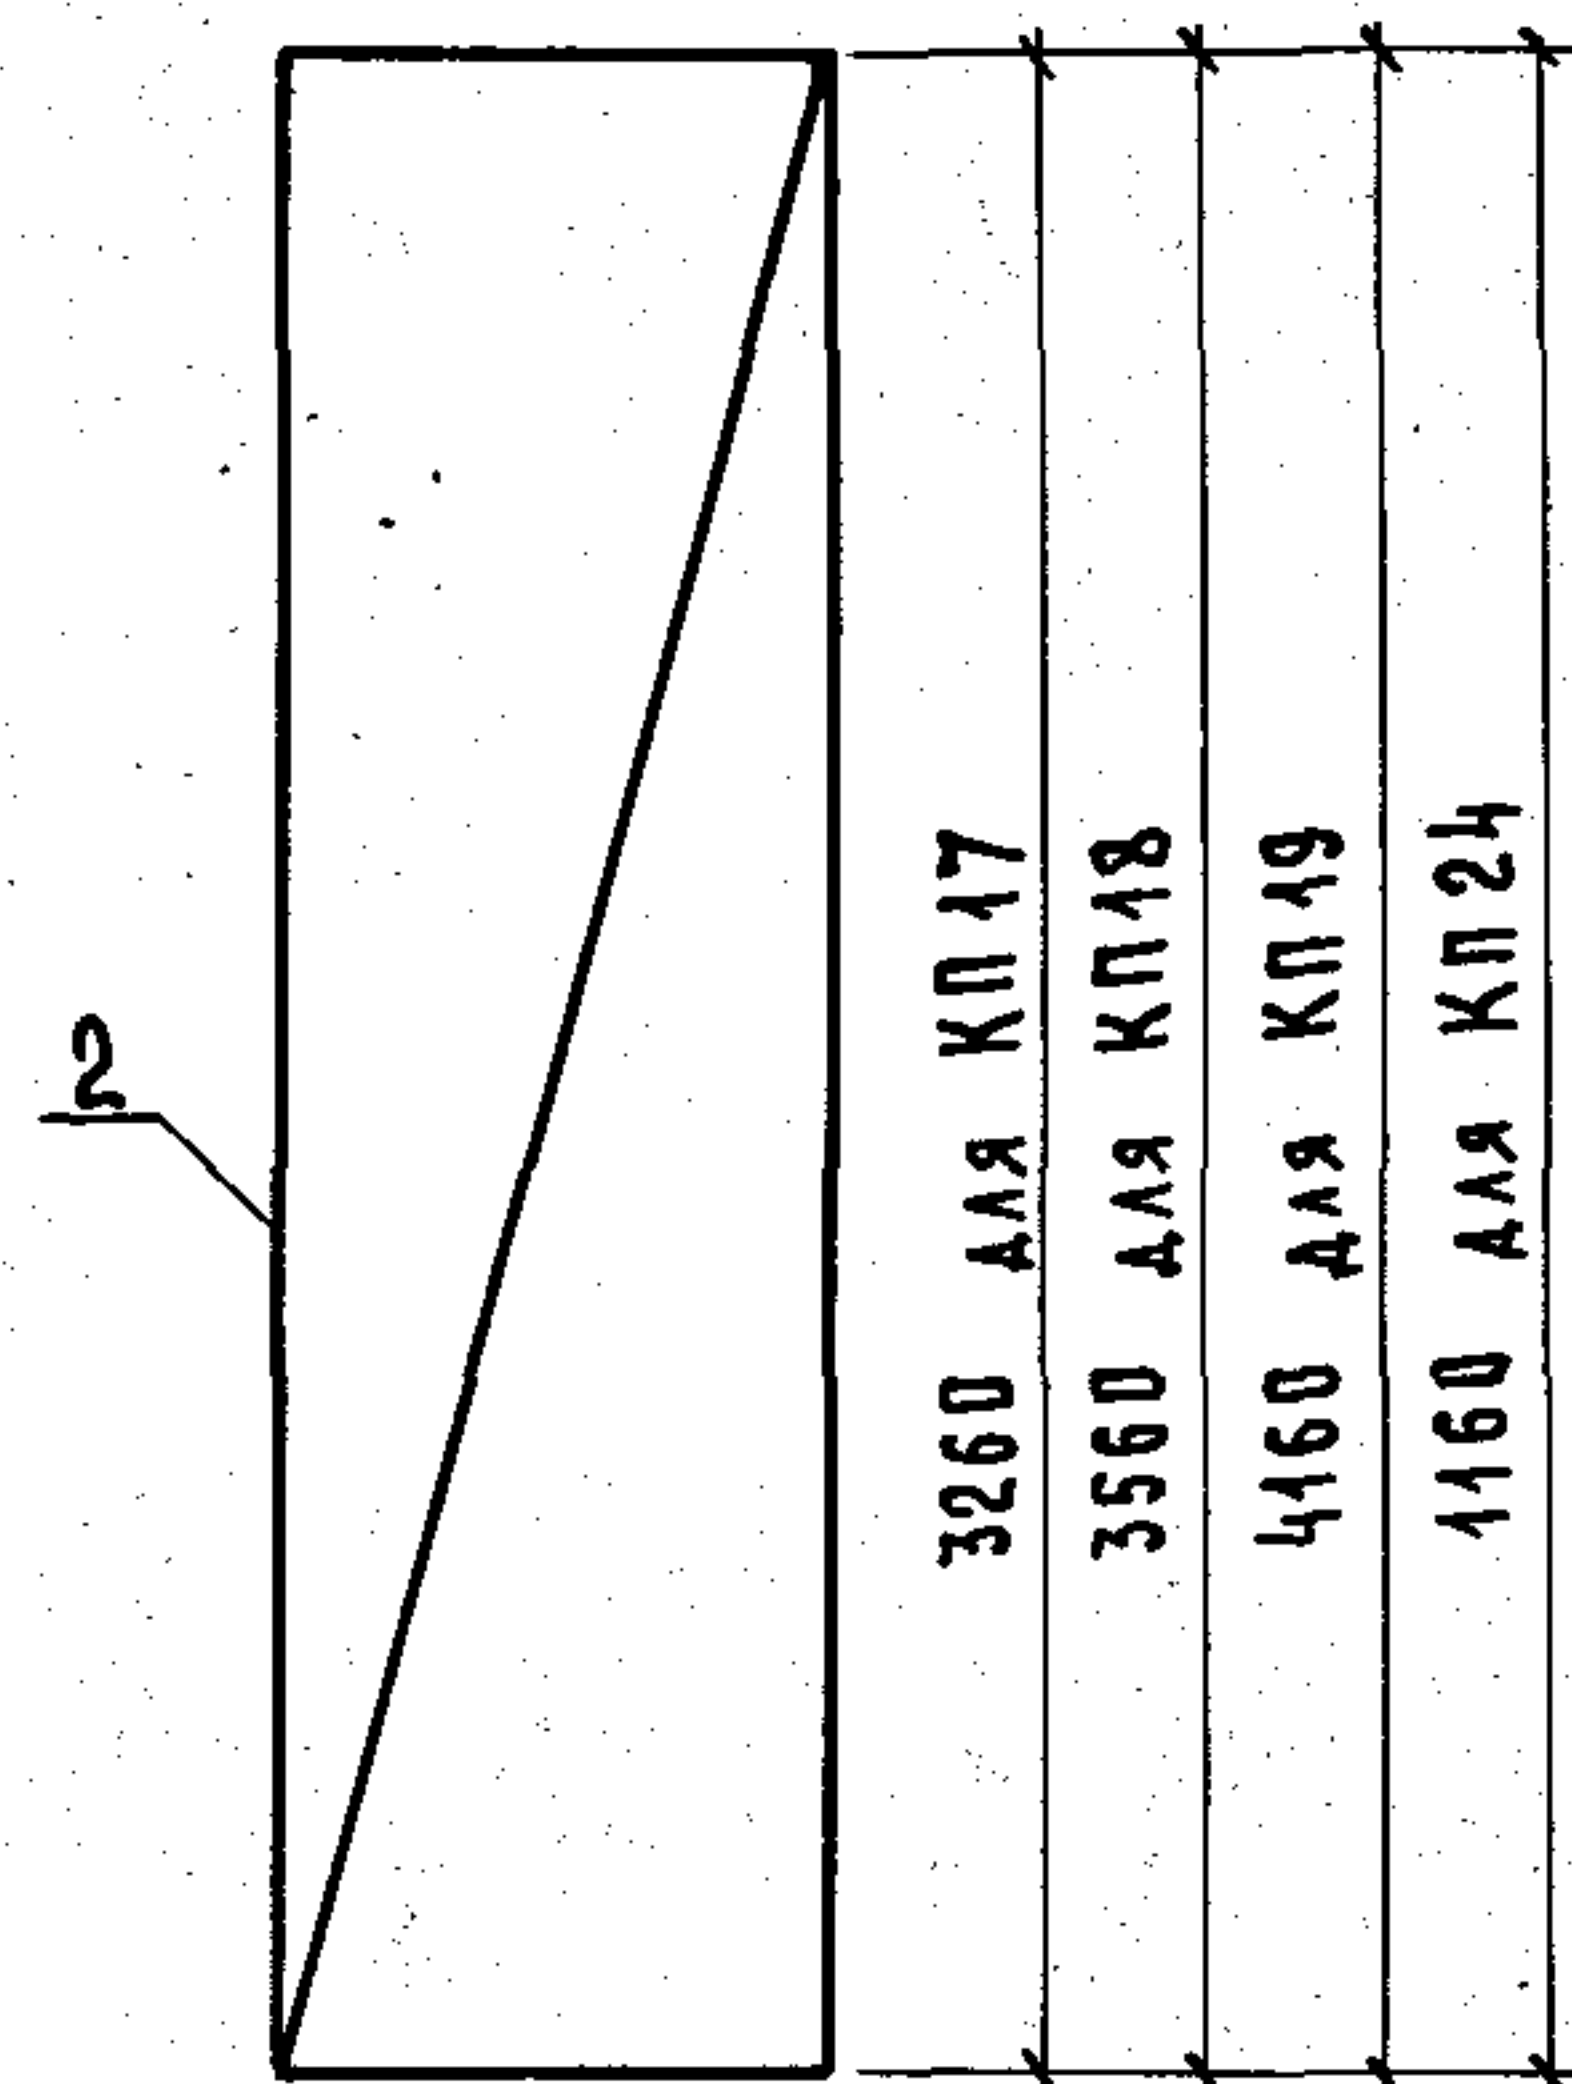

МАРКА КАРКАСА	Поз.	НАИМЕНОВАНИЕ	КОЛ.	ОБОЗНАЧЕНИЕ ДОКУМЕНТА	МАССА КАРКАСА, кг
КП17	1	СЕТКА С74	2	1.089.1-1.2-1-75	20,38
	2	С113	2	-90	
КП18	1	СЕТКА С75	2	1.089.1-1.2-1-75	22,32
	2	С114	2	-90	
КП19	1	СЕТКА С76	2	1.089.1-1.2-1-75	26,06
	2	С115	2	-90	
КП24	1	СЕТКА С92	2	1.089.1-1.2-1-81	3,36
	2	С93	2		

ТЕХНИЧЕСКИЕ ТРЕБОВАНИЯ СМ. 1.089.1-1.2-1-ТТ.

1.089.1-1.2-1-42

ИНВ. № ПОДЛ. ПОДПИСЬ И ДАТА ВЗАМ. ИНВ. №

НАЧ. ОТД. НОВИЧКОВ
Н. КОНТР. НЕКРИТИН
ГИП. НЕКРИТИН
РУК. ГР. ДОМАХИНА
ИЖ. СОТНИКОВА

КАРКАС ПРОСТРАНСТВЕННЫЙ
КП17...КП19; КП24

СТАДИЯ ЛИСТ ЛИСТОВ
Р 1
ГИПРОНИИЗДРАВ

Поз.	НАИМЕНОВАНИЕ	КОЛ.	ОБОЗНАЧЕНИЕ ДОКУМЕНТА
1	СЕТКА С116	2	1.089.1-1.2-1-91
2	Ф6АТ, $\ell=120$; 0,02 кг	10	БЕЗ ЧЕРТ.

ТЕХНИЧЕСКИЕ ТРЕБОВАНИЯ СМ. 1.089.1-1.2-1-ТТ.

АРМАТУРА: КЛАССА А-I ПО ГОСТ 5781-82.

МАССА КАРКАСА 11,85 кг.

1.089.1-1.2-1-43


ИНВ. № ПОДЛ. ПОДПИСЬ И ДАТА ВЗАМ. ИНВ. №

НАЧ. ОТД. НОВИЧКОВ
Н. КОНТР. НЕКРИТИН
ГИП. НЕКРИТИН
РУК. ГР. ДОМАХИНА
ИЖ. СОТНИКОВА

КАРКАС ПРОСТРАНСТВЕННЫЙ
КП20

СТАДИЯ ЛИСТ ЛИСТОВ
Р 1
ГИПРОНИИЗДРАВ

23954-03 42

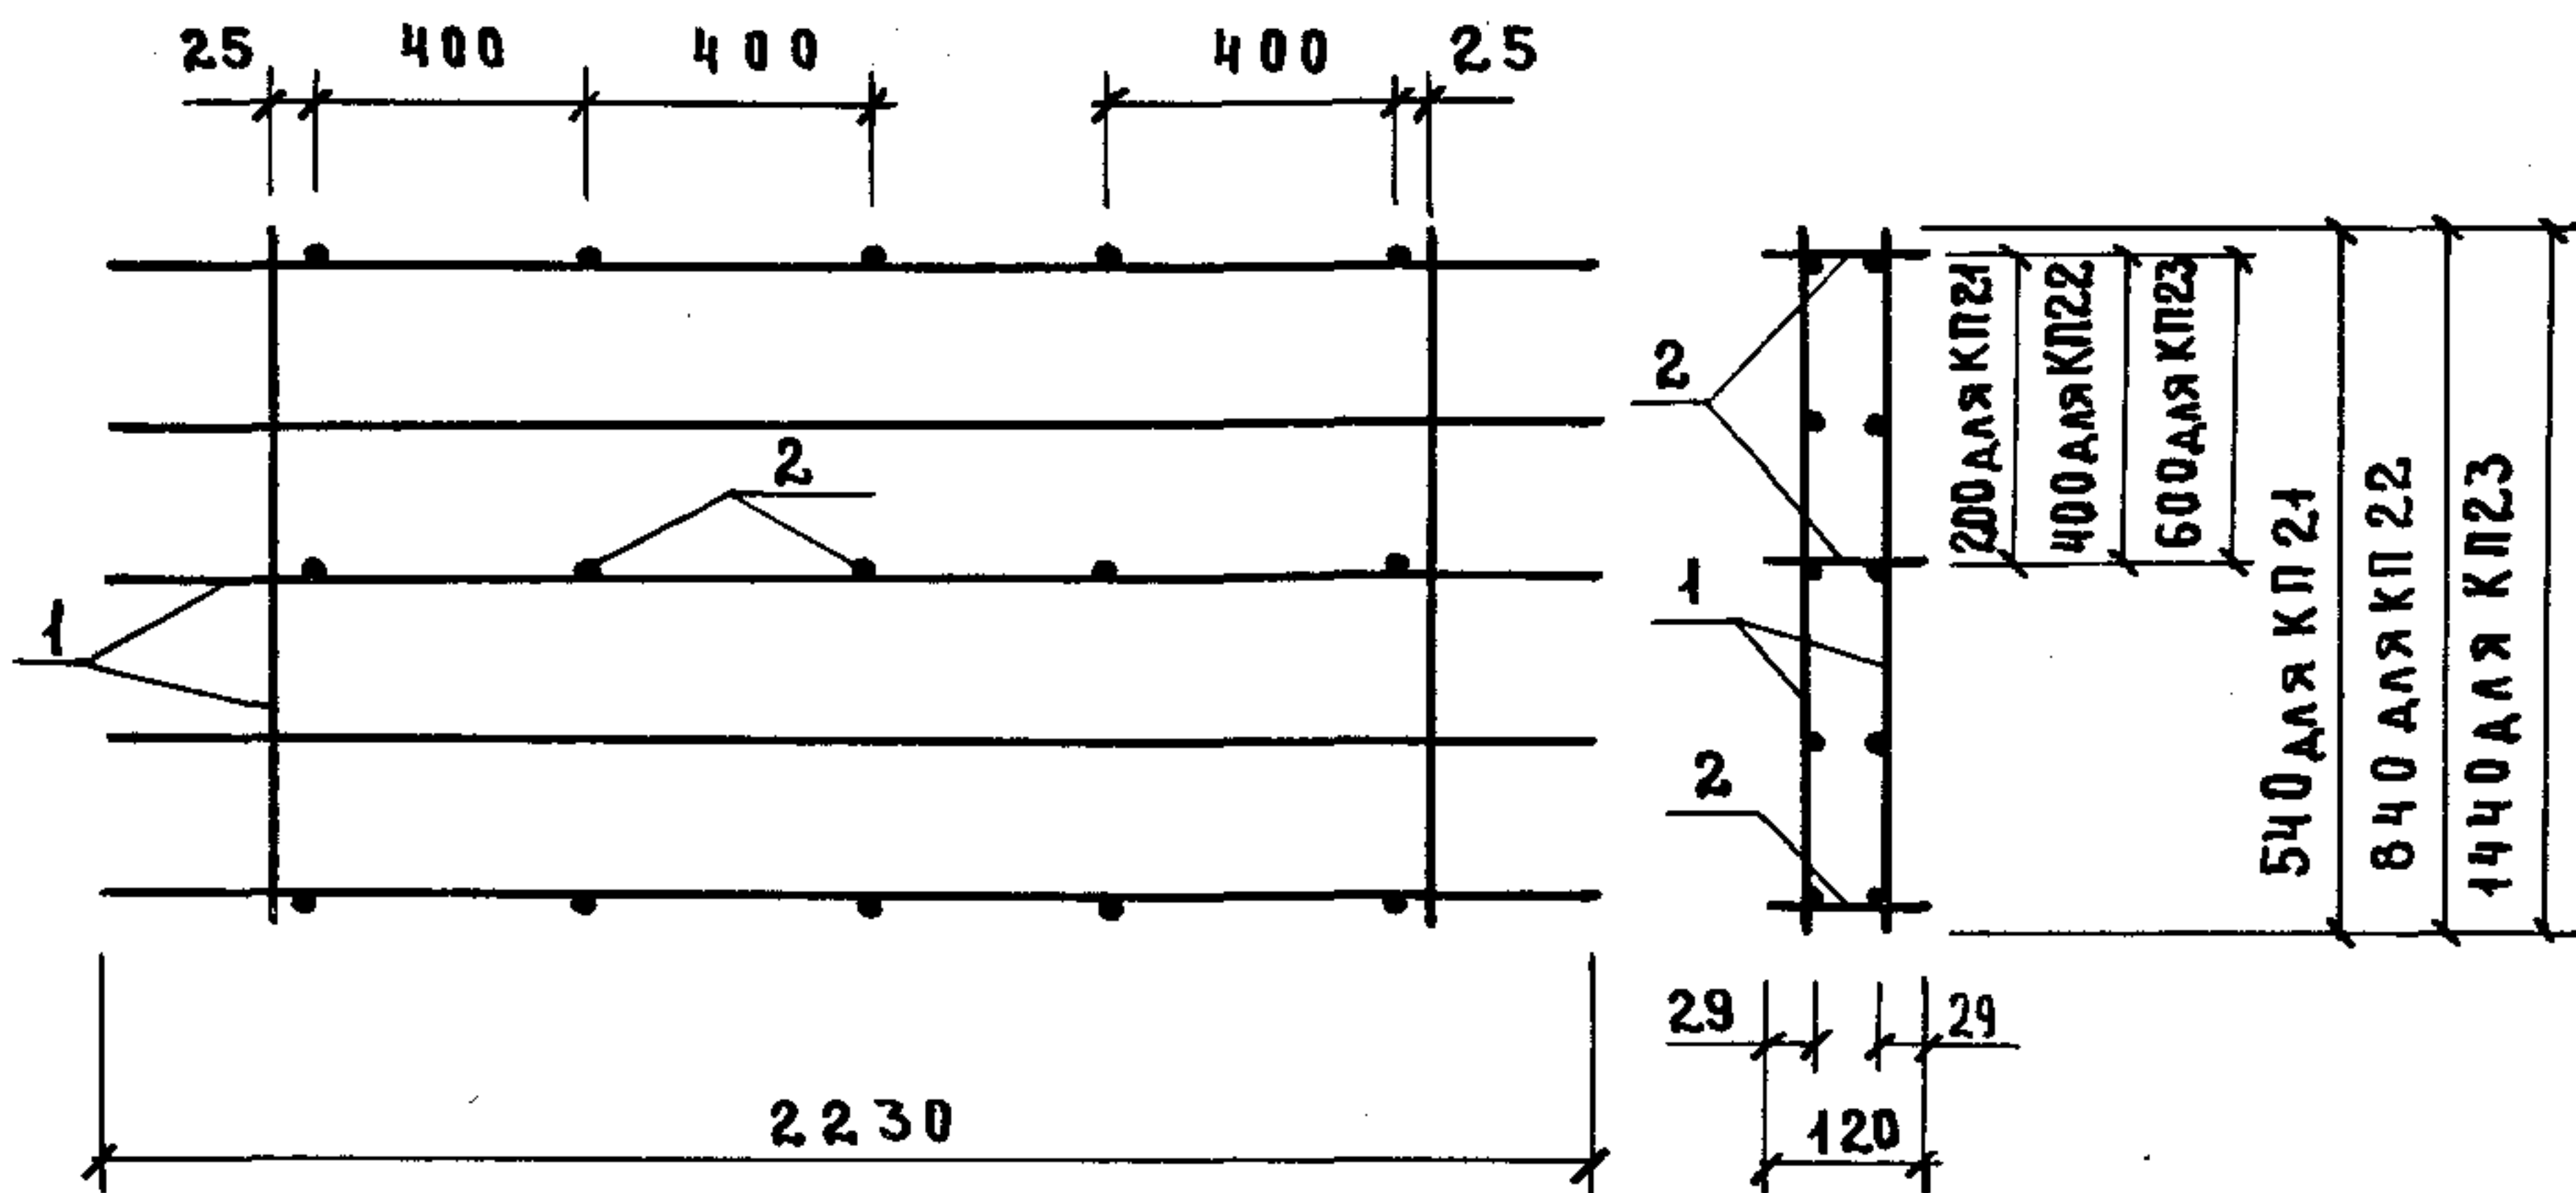

МАРКА КАРКАСА	Поз.	НАИМЕНОВАНИЕ	КОЛ.	ОБОЗНАЧЕНИЕ ДОКУМЕНТА	МАССА КАРКАСА, КГ
КП21	1	СЕТКА С117	2	1.089.1-1.2-1-92	14,14
	2	ФБАІ, $\ell=120$; 0,02 кг	15	БЕЗ ЧЕРТ.	
КП22	1	СЕТКА С118	2	1.089.1-1.2-1-92	17,26
	2	ФБАІ, $\ell=120$; 0,02 кг	15	БЕЗ ЧЕРТ.	
КП23	1	СЕТКА С119	2	1.089.1-1.2-1-92	24,50
	2	ФБАІ, $\ell=120$; 0,02 кг	15	БЕЗ ЧЕРТ.	

ТЕХНИЧЕСКИЕ ТРЕБОВАНИЯ СМ. 1.089.1-1.2-1-ТТ.


АРМАТУРА: КЛАССА А-І ПО ГОСТ 5781-82.

1.089.1-1.2-1-44

НАЧ.ОТД. НОВИЧКОВ
Н.КОНТР. НЕКРИТИН
ГИП НЕКРИТИН
РУК.ГР. ДОМАХИНА
ИНН. СОТНИКОВА

КАРКАС ПРОСТРАНСТВЕННЫЙ
КП21... КП23

СТАДИЯ ЛИСТ ЛИСТОВ
Р 1
ГИПРОНИИ ЗДРАВ

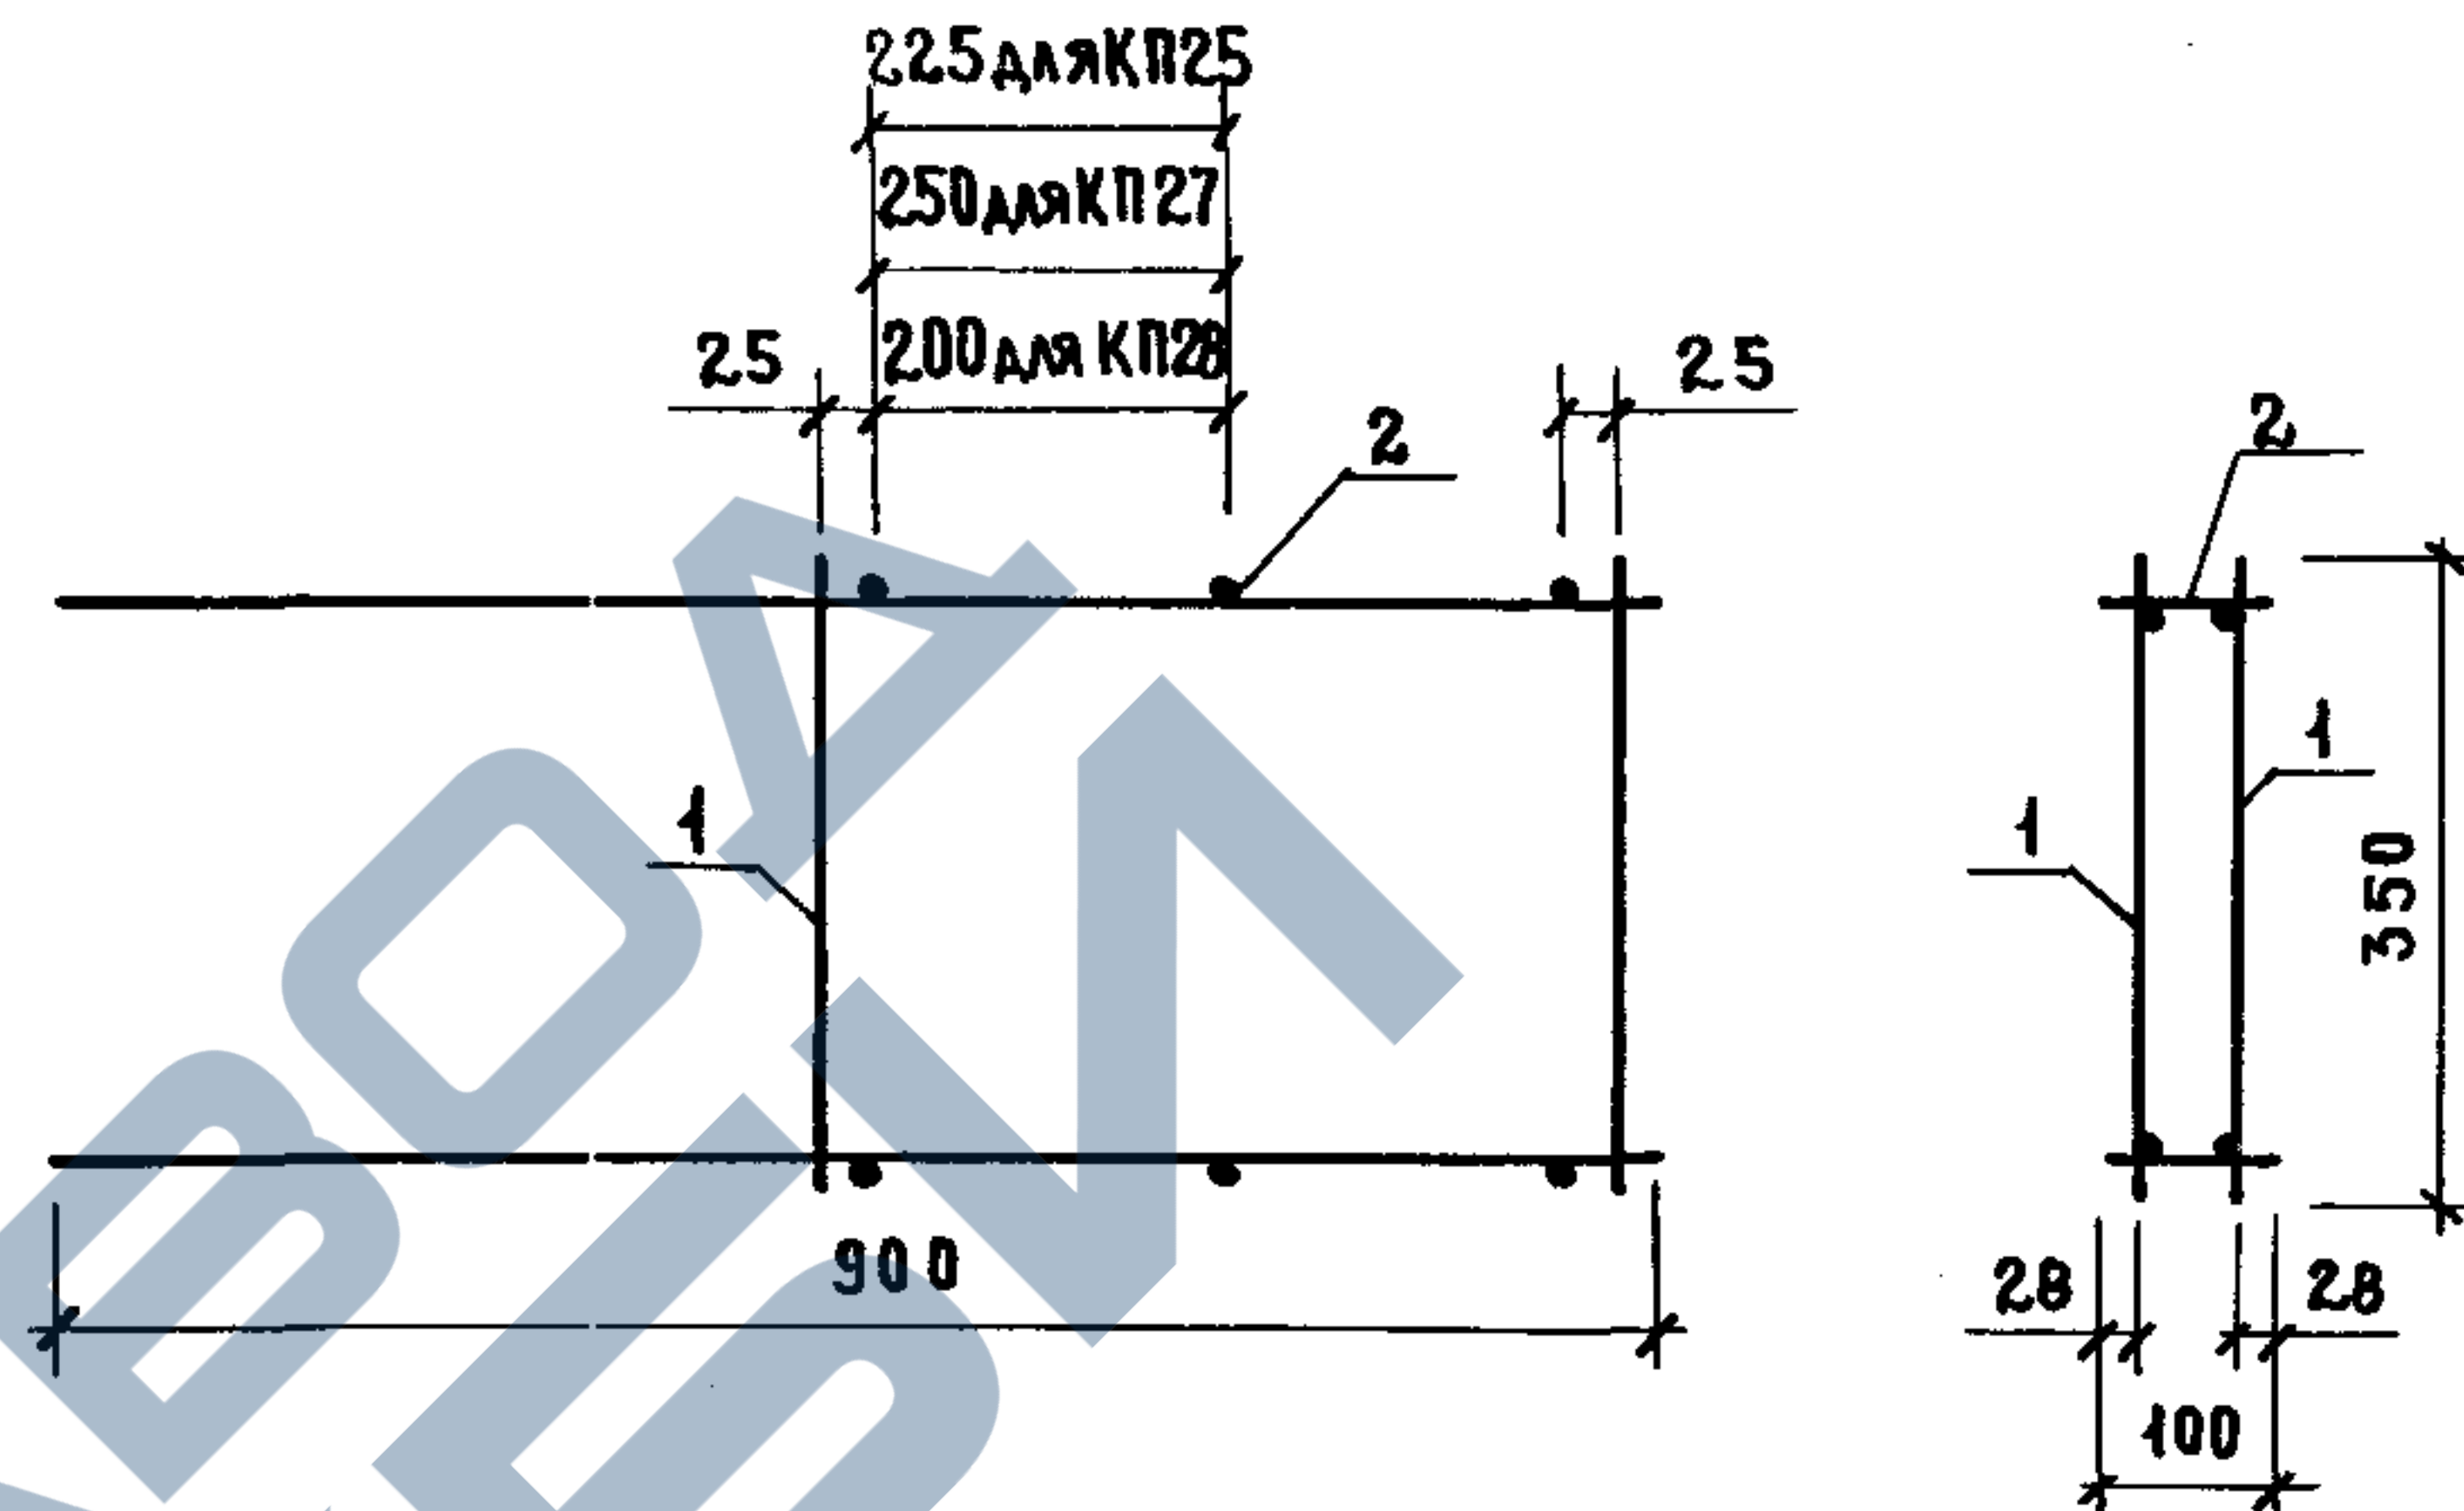

МАРКА КАРКАСА	Поз.	НАИМЕНОВАНИЕ	КОЛ.	ОБОЗНАЧЕНИЕ ДОКУМЕНТА	МАССА КАРКАСА, КГ
КП25	1	СЕТКА С142	2	1.089.1-1.2-1-103	4,61
	2	ФБАІ, $\ell=100$; 0,02 кг	6	БЕЗ ЧЕРТ.	
КП27	1	СЕТКА С145	2	1.089.1-1.2-1-104	4,79
	2	ФБАІ, $\ell=100$; 0,02 кг	6	БЕЗ ЧЕРТ.	
КП28	1	СЕТКА С144	2	1.089.1-1.2-1-104	4,43
	2	ФБАІ, $\ell=100$; 0,02 кг	6	БЕЗ ЧЕРТ.	

ТЕХНИЧЕСКИЕ ТРЕБОВАНИЯ СМ. 1.089.1-1.2-1-ТТ.

АРМАТУРА: КЛАССА А-І ПО ГОСТ 5781-82.


1.089.1-1.2-1-45

НАЧ.ОТД. НОВИЧКОВ
Н.КОНТР. НЕКРИТИН
ГИП НЕКРИТИН
РУК.ГР. ДОМАХИНА
ИНН. СОТНИКОВА

КАРКАС ПРОСТРАНСТВЕННЫЙ
КП25; КП27; КП28

СТАДИЯ ЛИСТ ЛИСТОВ
Р 1
ГИПРОНИИ ЗДРАВ



23954-03 43

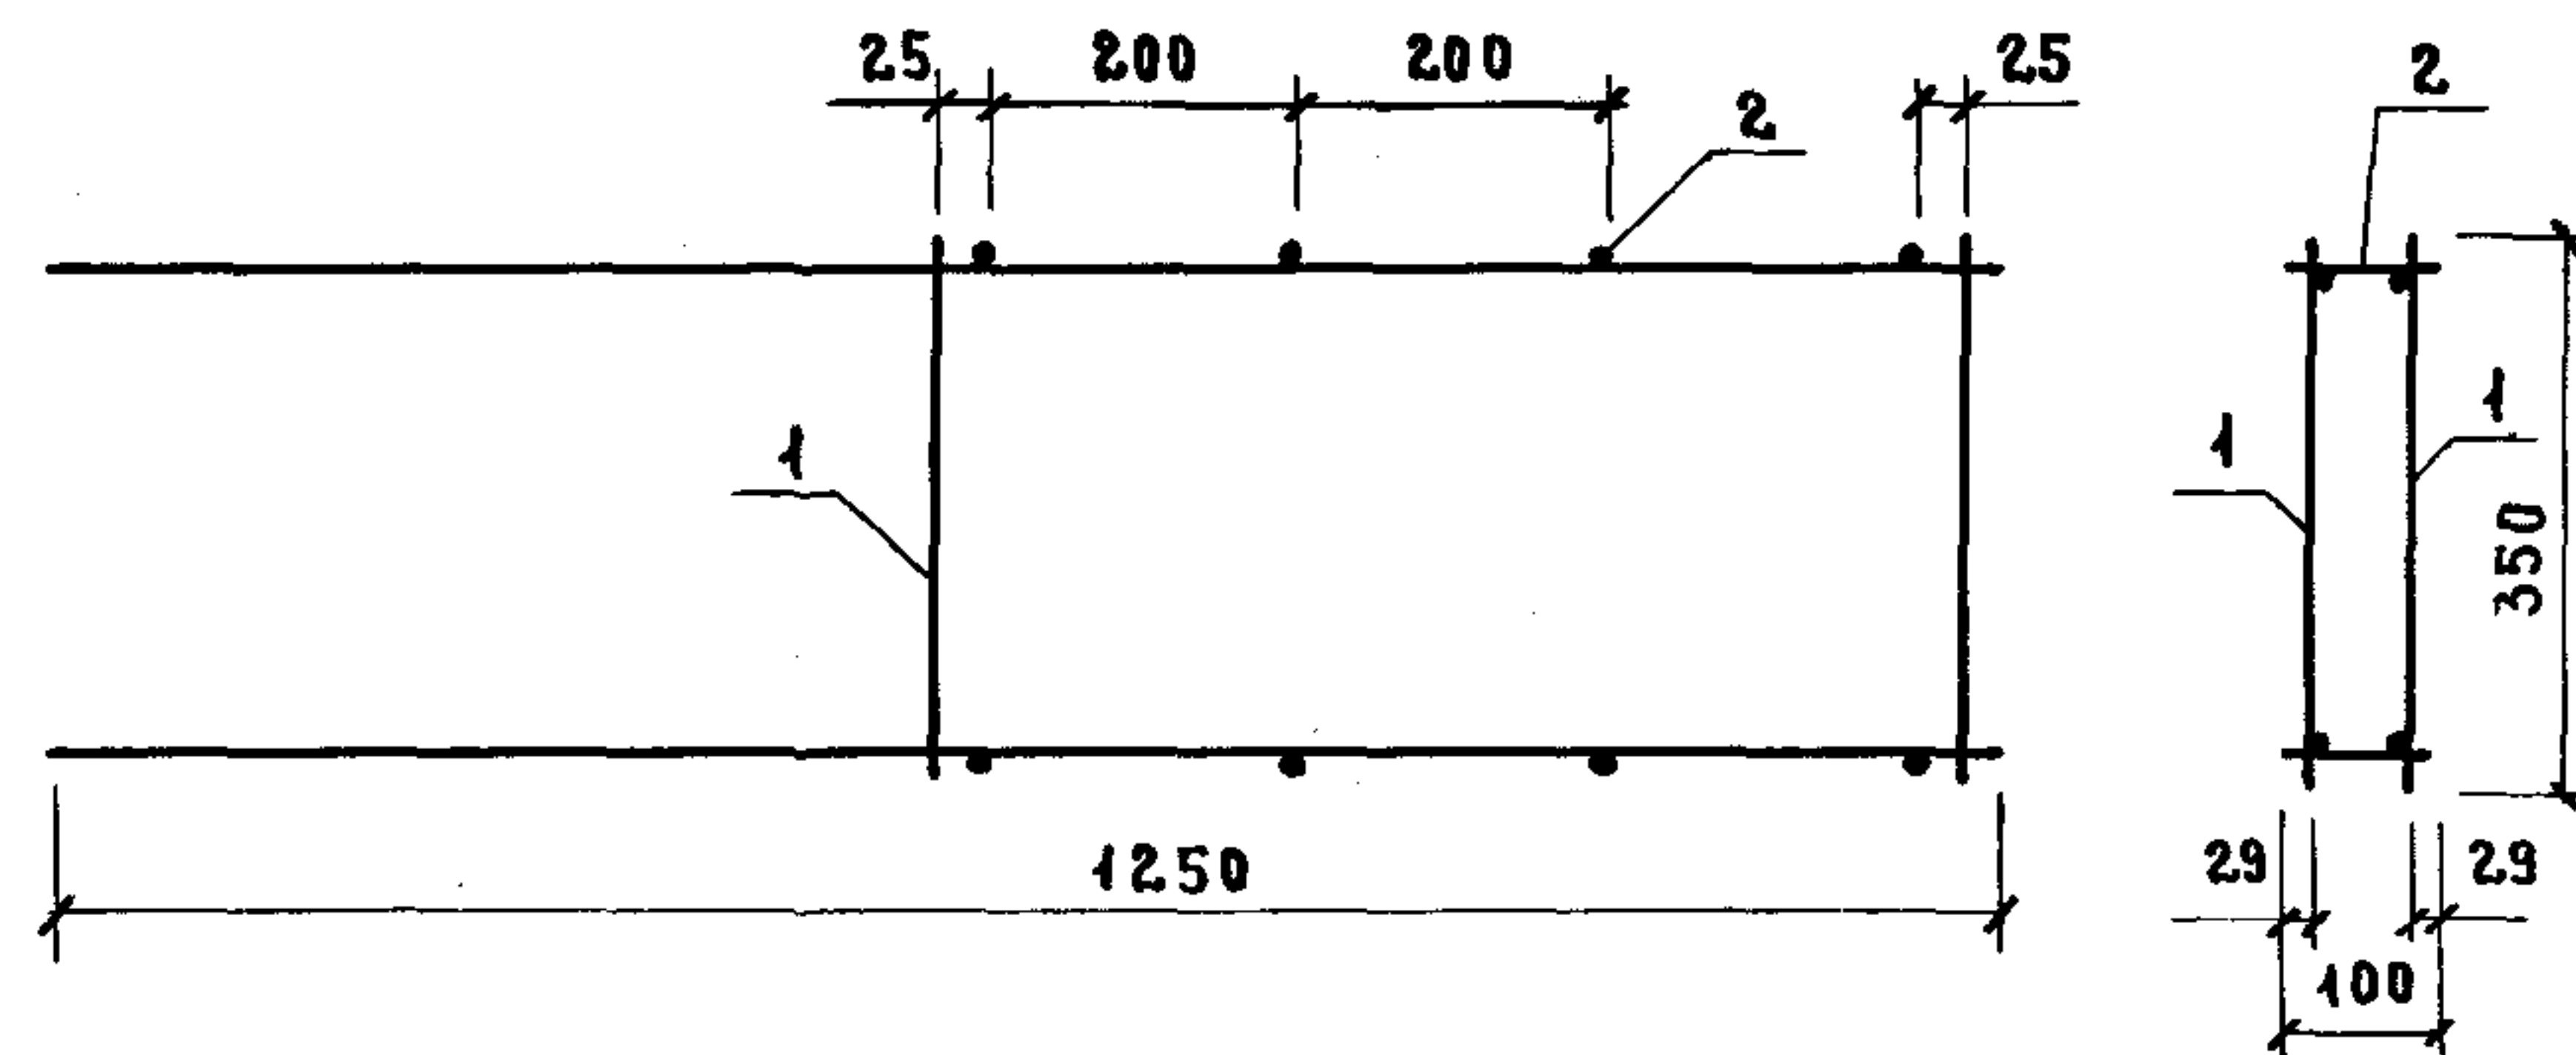

Поз.	Наименование	Кол.	Обозначение документа
1	СЕТКА С143	2	1.089.1-1.2-1-103
2	Ф6А1, $\varnothing=100$; 0,02 кг	8	БЕЗ ЧЕРТ.

ТЕХНИЧЕСКИЕ ТРЕБОВАНИЯ см. 1.089.1-1.2-1-ТТ.
 АРМАТУРА: КЛАССА А-I ПО ГОСТ 5781-82.
 МАССА КАРКАСА 7,60 кг.



ИНВ.№ ПОДЛ.	ПОДПИСЬ И ДАТА	ВЗАМ. И ИВН	1.089.1-1.2-1-46			
НАЧ.ОТД.	НОВИЧКОВ		КАРКАС ПРОСТРАНСТВЕННЫЙ КП 26	СТАДИЯ	ЛИСТ	ЛИСТОВ
Н.КОНТР.	НЕКРИТИН			Р		1
ГИП	НЕКРИТИН			ГИПРОНИИ ЗДРАВ		
РУК.ГР.	ДОМАХИНА					
ИНН.	СОТНИКОВА					

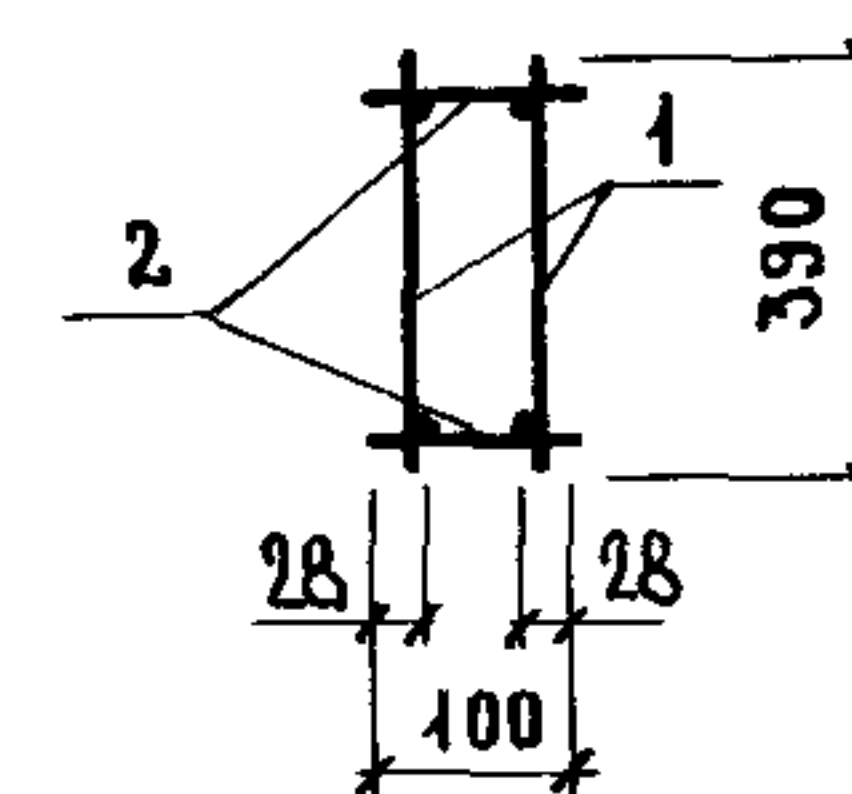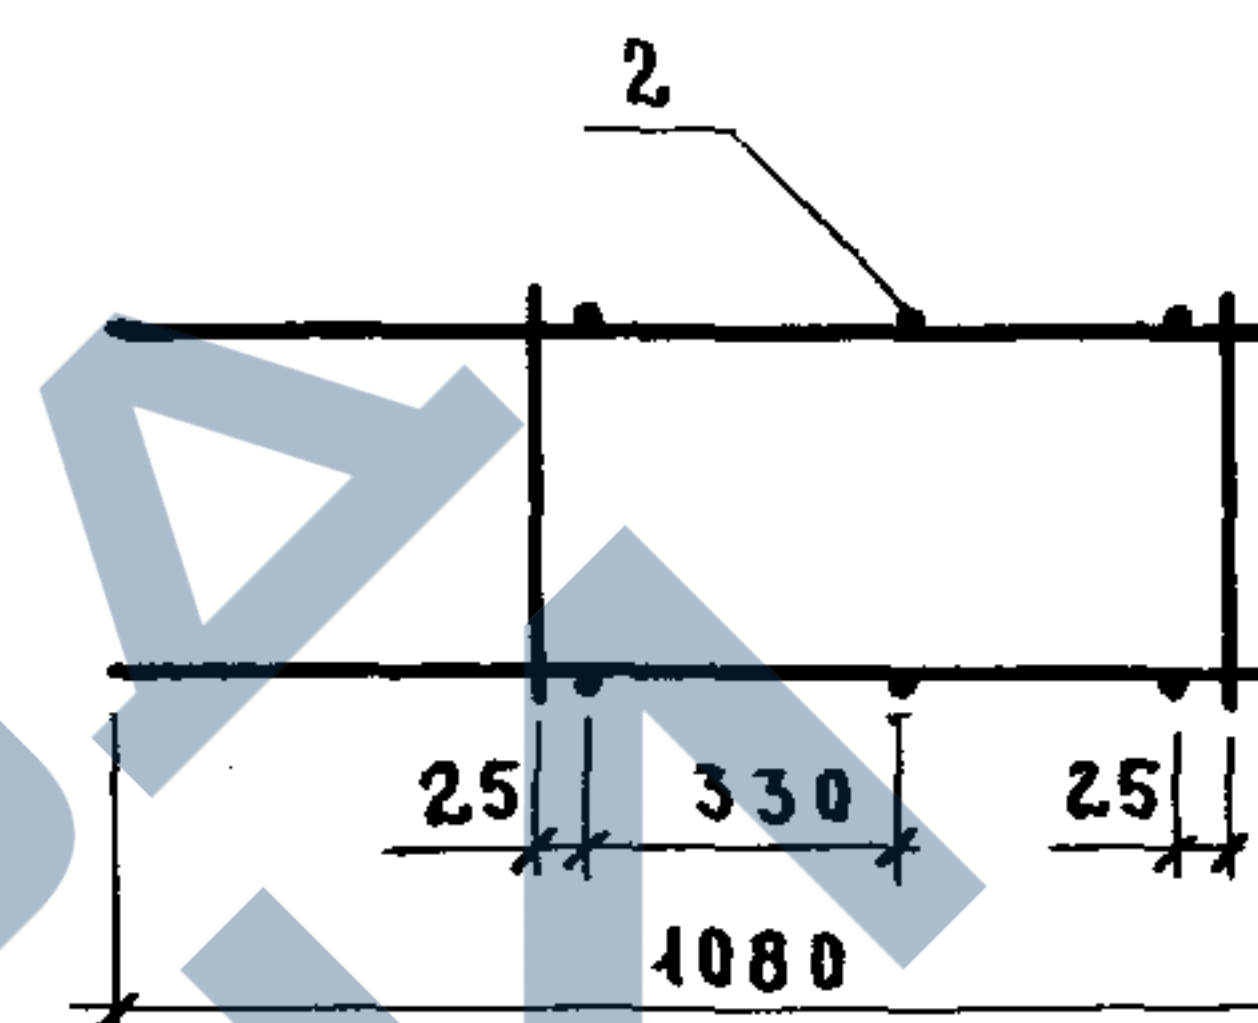

Поз.	Наименование	Кол.	Обозначение документа
1	СЕТКА С146	2	1.089.1-1.2-1-105
2	Ф6А1, $\varnothing=100$; 0,02 кг	6	БЕЗ ЧЕРТ.

ТЕХНИЧЕСКИЕ ТРЕБОВАНИЯ см. 1.089.1-1.2-1-ТТ.
 АРМАТУРА: КЛАССА А-I ПО ГОСТ 5781-82.
 МАССА КАРКАСА 7,51 кг.

ИНВ.№ ПОДЛ.	ПОДПИСЬ И ДАТА	ВЗАМ. И ИВН	1.089.1-1.2-1-47			
НАЧ.ОТД.	НОВИЧКОВ		КАРКАС КП 29	СТАДИЯ	ЛИСТ	ЛИСТОВ
Н.КОНТР.	НЕКРИТИН			Р		1
ГИП	НЕКРИТИН			ГИПРОНИИ ЗДРАВ		
РУК.ГР.	ДОМАХИНА					
СТ.ИНН.	АЛЕКСАНДРОВА					

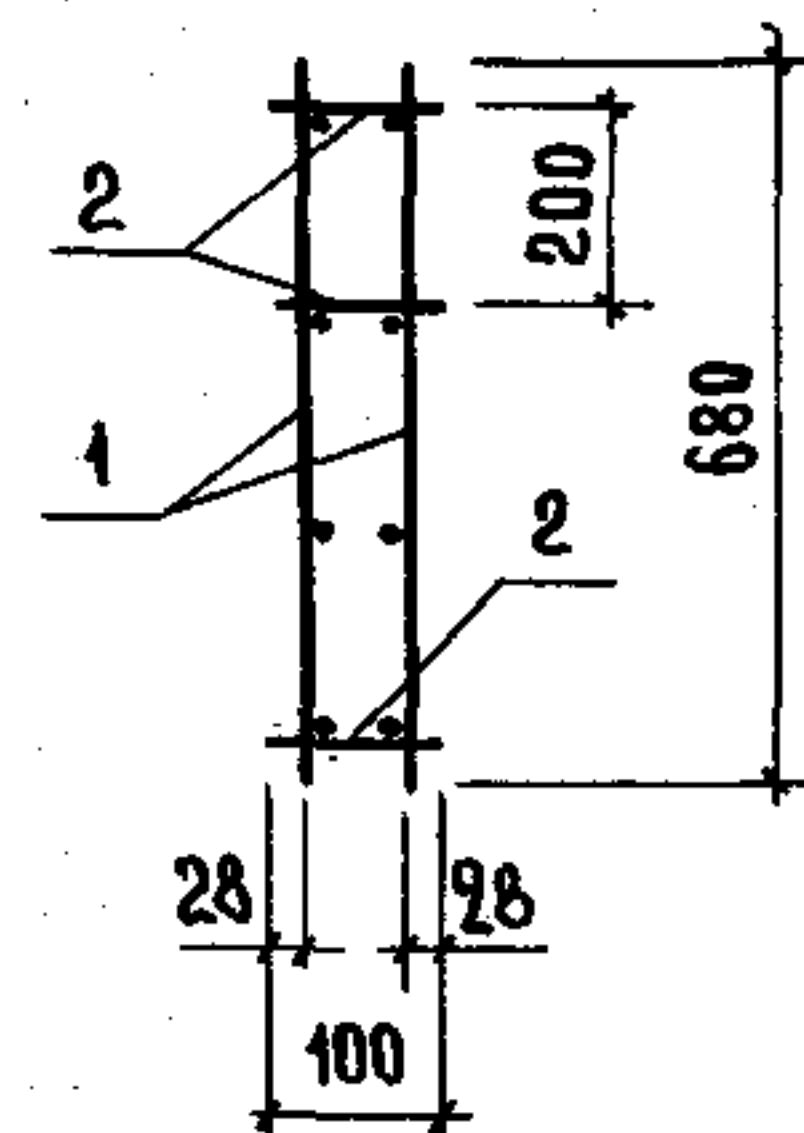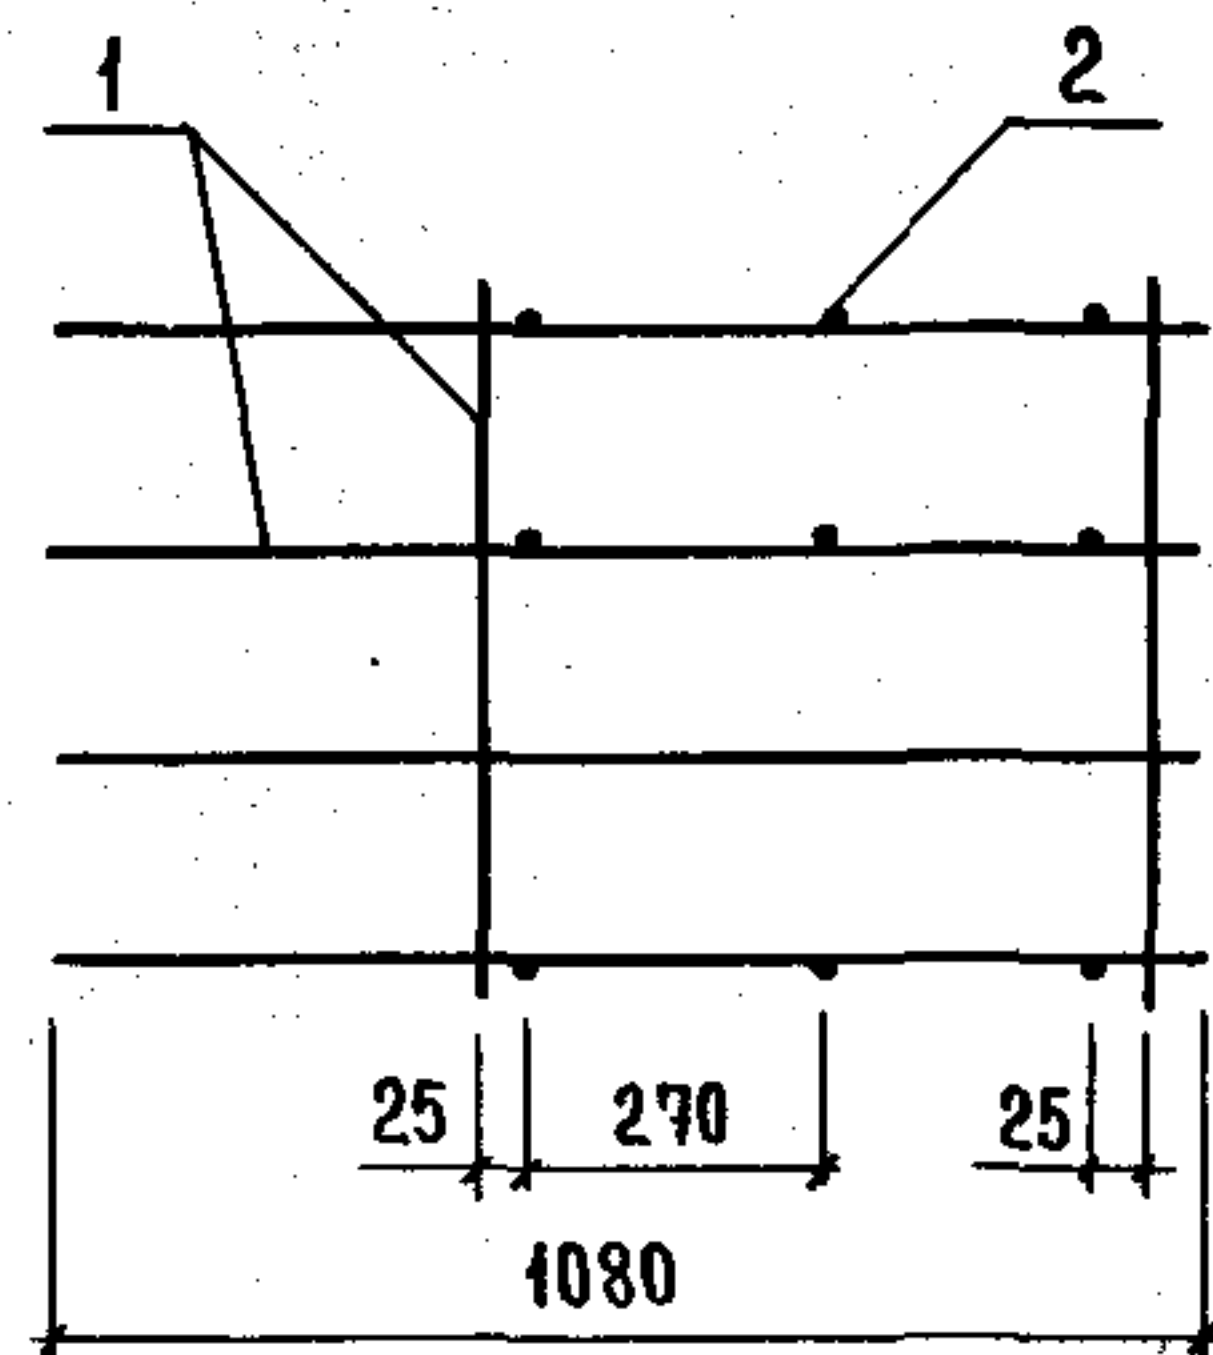



Поз.	Наименование	Кол.	Обозначение документа
1	СЕТКА С147	2	1.089.1-1.2-1-106
2	Ø 6 АІ, $l=100$; 0,02 кг	9	БЕЗ ЧЕРТ.

ТЕХНИЧЕСКИЕ ТРЕБОВАНИЯ СМ. 1.089.1-1.2-1-ТТ.

АРМАТУРА: КЛАССА А-І ПО ГОСТ 5781-82.

МАССА КАРКАСА 8,20 кг.

				1.089.1-1.2-1-48			
НАЧ.ОТД.	НОВИЧКОВ		КАРКАС	КПЗО	СТАДИЯ	ЛИСТ	ЛИСТОВ
Н. КОНТР.	НЕКРИТИН				Р		1
ГИП	НЕКРИТИН						
РУК. ГР.	ДОМАХИНА						
СТ. ИНЖ.	АЛЕКСАНДРОВА						
			ГИПРОНИИЗ ДР АВ				

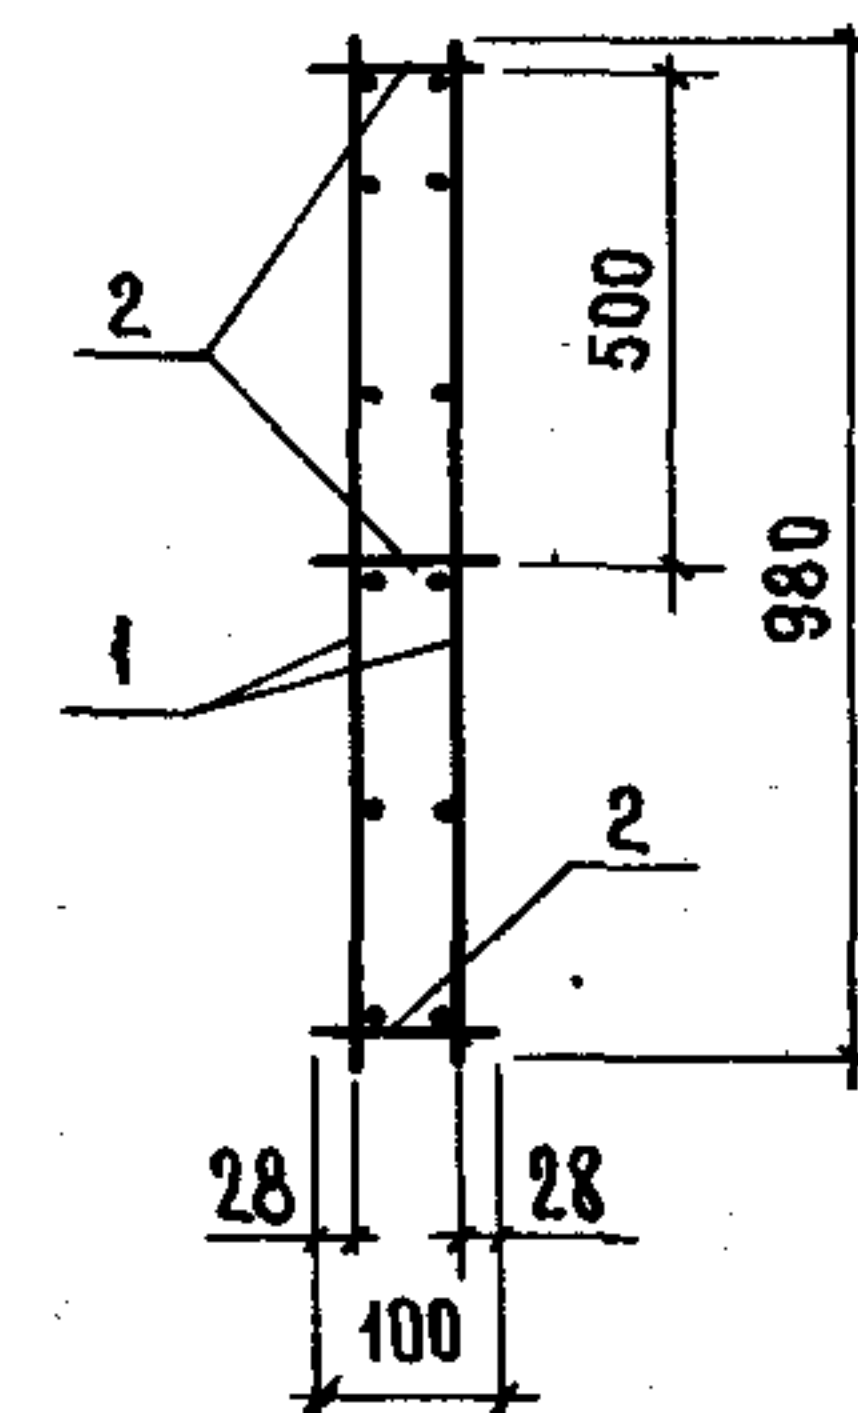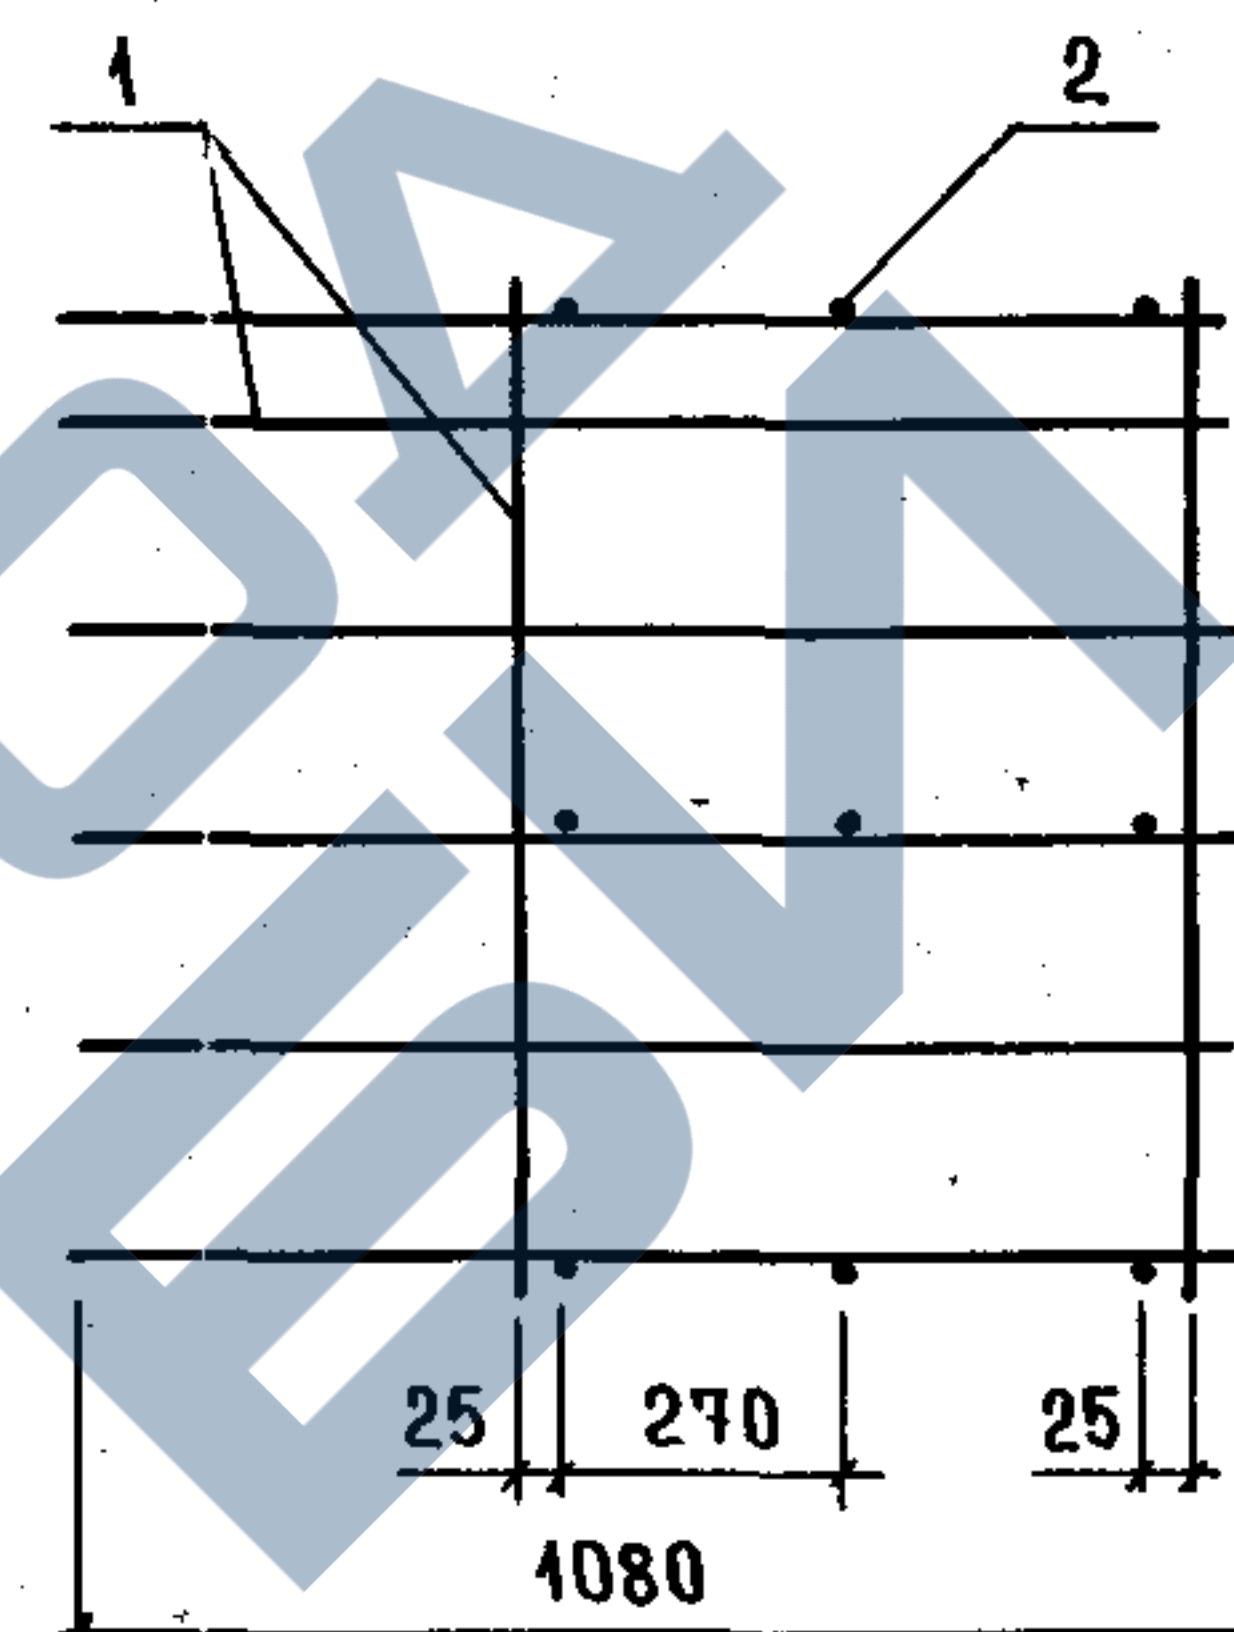

Поз.	Наименование	Кол.	Обозначение документа
1	СЕТКА С148	2	1.089.1-1.2-1-107
2	Ø 6 АІ, $l=100$; 0,02 кг	9	БЕЗ ЧЕРТ.

ТЕХНИЧЕСКИЕ ТРЕБОВАНИЯ СМ. 1.089.1-1.2-1-ТТ.

АРМАТУРА: КЛАССА А-І ПО ГОСТ 5781-82.

МАССА КАРКАСА 12,06 кг.



ИНВ. № ПОДЛ.	ПОДПИСЬ И ДАТА	ВЗАМ. ИНВ. №	1	СЕТКА С 148	2	1.089.1-1.2-1-107
			2	Ø 6 АІ, l=100; 0,02 кг	9	БЕЗ ЧЕРТ.

ТЕХНИЧЕСКИЕ ТРЕБОВАНИЯ СМ. 1.089.1-1.2-1-ТТ.

АРМАТУРА: КЛАССА А-І ПО ГОСТ 5781-82.

МАССА КАРКАСА 12,06 кг.

				1.089.1-1.2-1-49		
НАЧ.ОТД.	НОВИЧКОВ		КАРКАС КПЗІ	СТАДИЯ	ЛИСТ	ЛИСТОВ
Н.КОНТР.	НЕКРИТИН			Р		1
ГИП	НЕКРИТИН			ГИПРОНИИЗДРАВ		
РУК.ГР.	ДОМАХИНА					
СТ.ИНЖ.	АЛЕКСАНДРОВА					

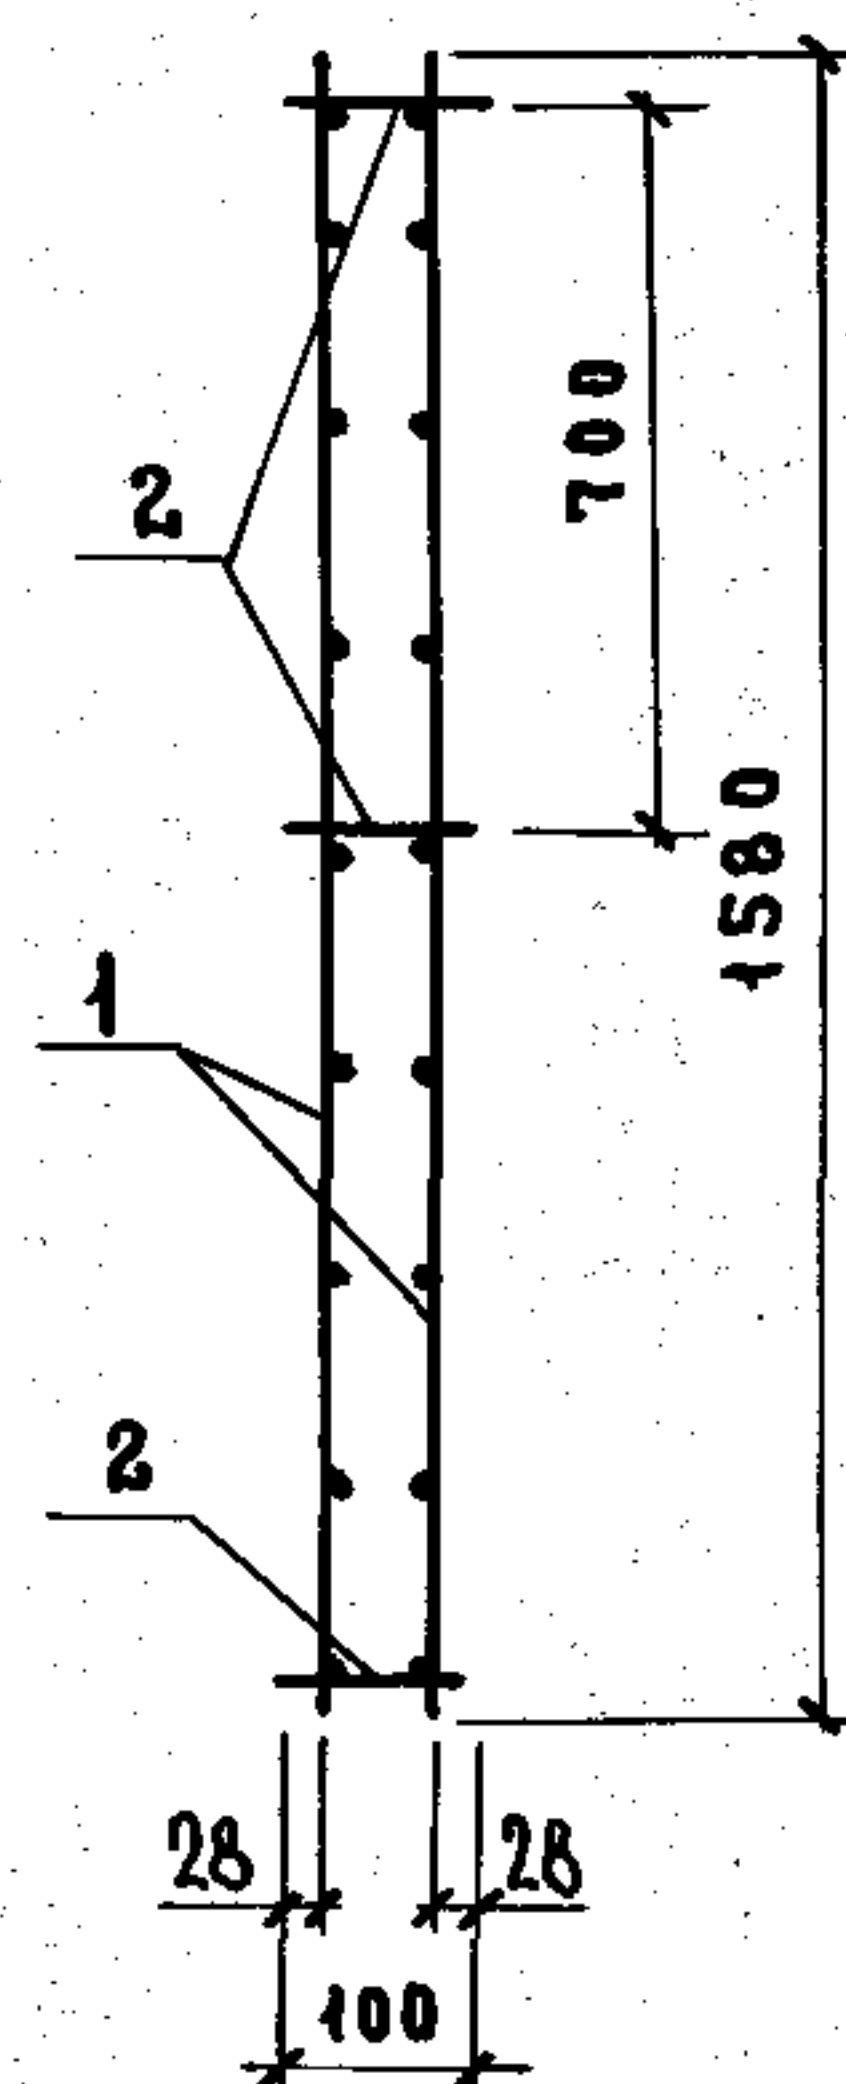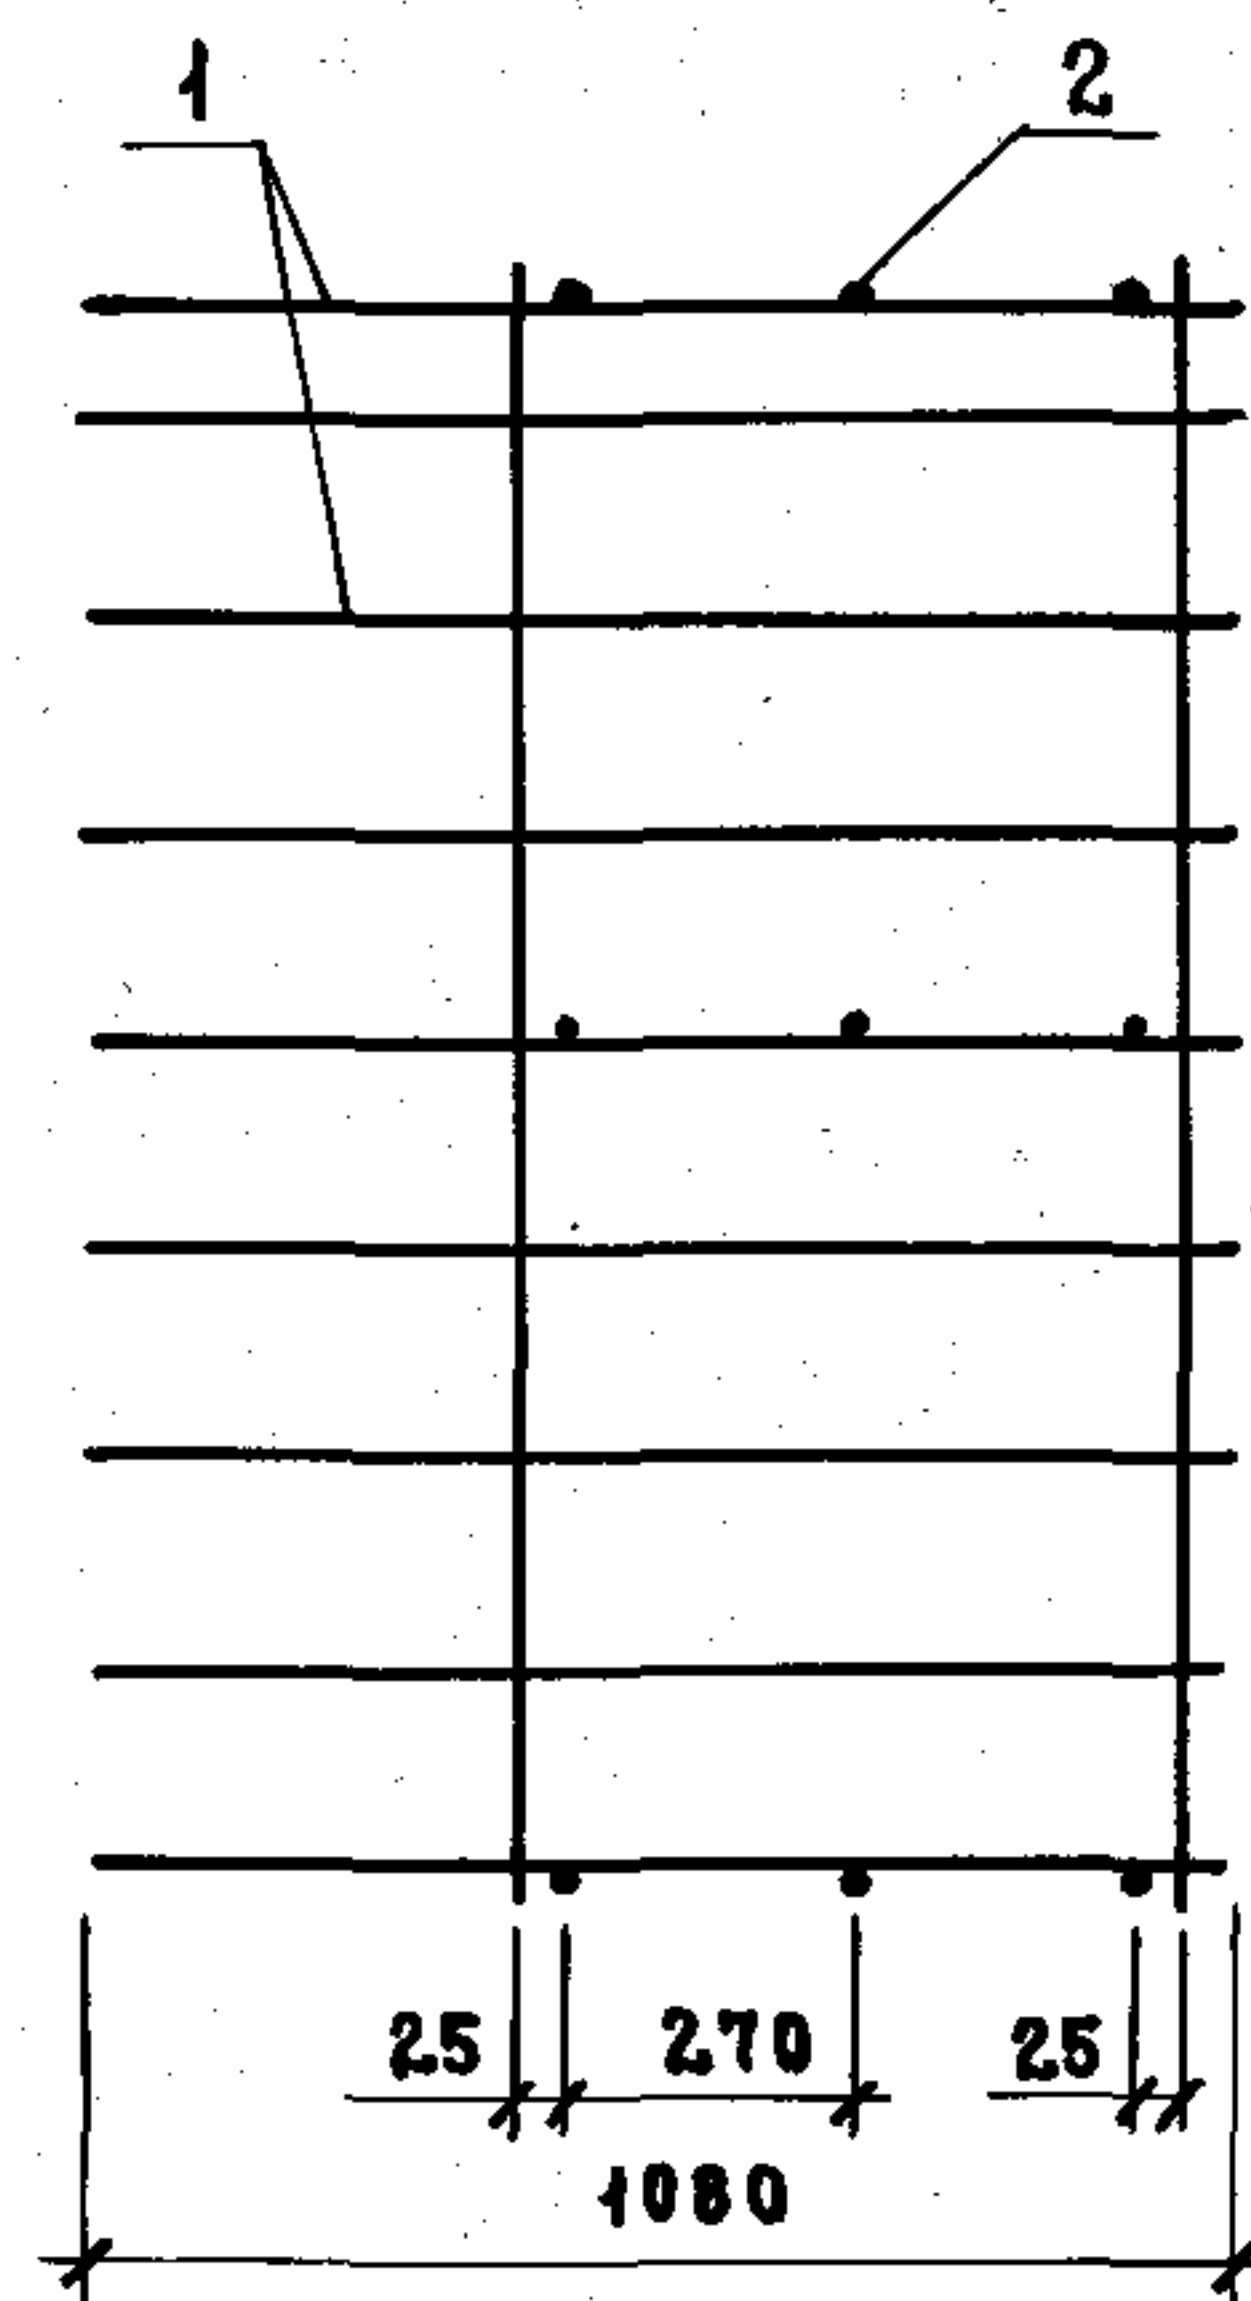

Поз.	НАИМЕНОВАНИЕ	КОЛ.	ОБОЗНАЧЕНИЕ ДОКУМЕНТА
1	СЕТКА С149	2	1.089.1-1.2-1-107
2	ФБАТ, $\varnothing=100$; 0,02 кг	9	БЕЗ ЧЕРТ.

ТЕХНИЧЕСКИЕ ТРЕБОВАНИЯ СМ. 1. 089.1-1.2-1-ТТ.

АРМАТУРА: КЛАССА А-І ПО ГОСТ 5781-82.

МАССА КАРКАСА 18,42 кг.

ИНВ.№ ПОДЛ. ПОДПИСЬ И ДАТА ВЗАИМ.ИЗМ.

2	Ф 6 А I, $\varnothing=100$; 0,02 кг	9	БЕЗ ЧЕРТ.
---	--------------------------------------	---	-----------


ТЕХНИЧЕСКИЕ ТРЕБОВАНИЯ СМ. 1. 089.1-1. 2-1-ТТ.
АРМАТУРА: КЛАССА А-I ПО ГОСТ 5781-82.
МАССА КАРКАСА 18,42 кг.

НАЧ.ОТД	НОВИЦКОВ	<i>[Signature]</i>	
Н.КОНТ	НЕКРИТИН	<i>[Signature]</i>	
ГИ П	НЕКРИТИН	<i>[Signature]</i>	
РУК.ГР.	ДОМАХИНА	<i>[Signature]</i>	
СТ. ИНЖ	АЛЕКСАНДРОВА	<i>[Signature]</i>	

1.089.1-1.2-1-50

КАРКАС КП32

СТАДИЯ	ЛИСТ	ЛИСТОВ
Р		1
ГИПРОНИИ ЗДРАВ		

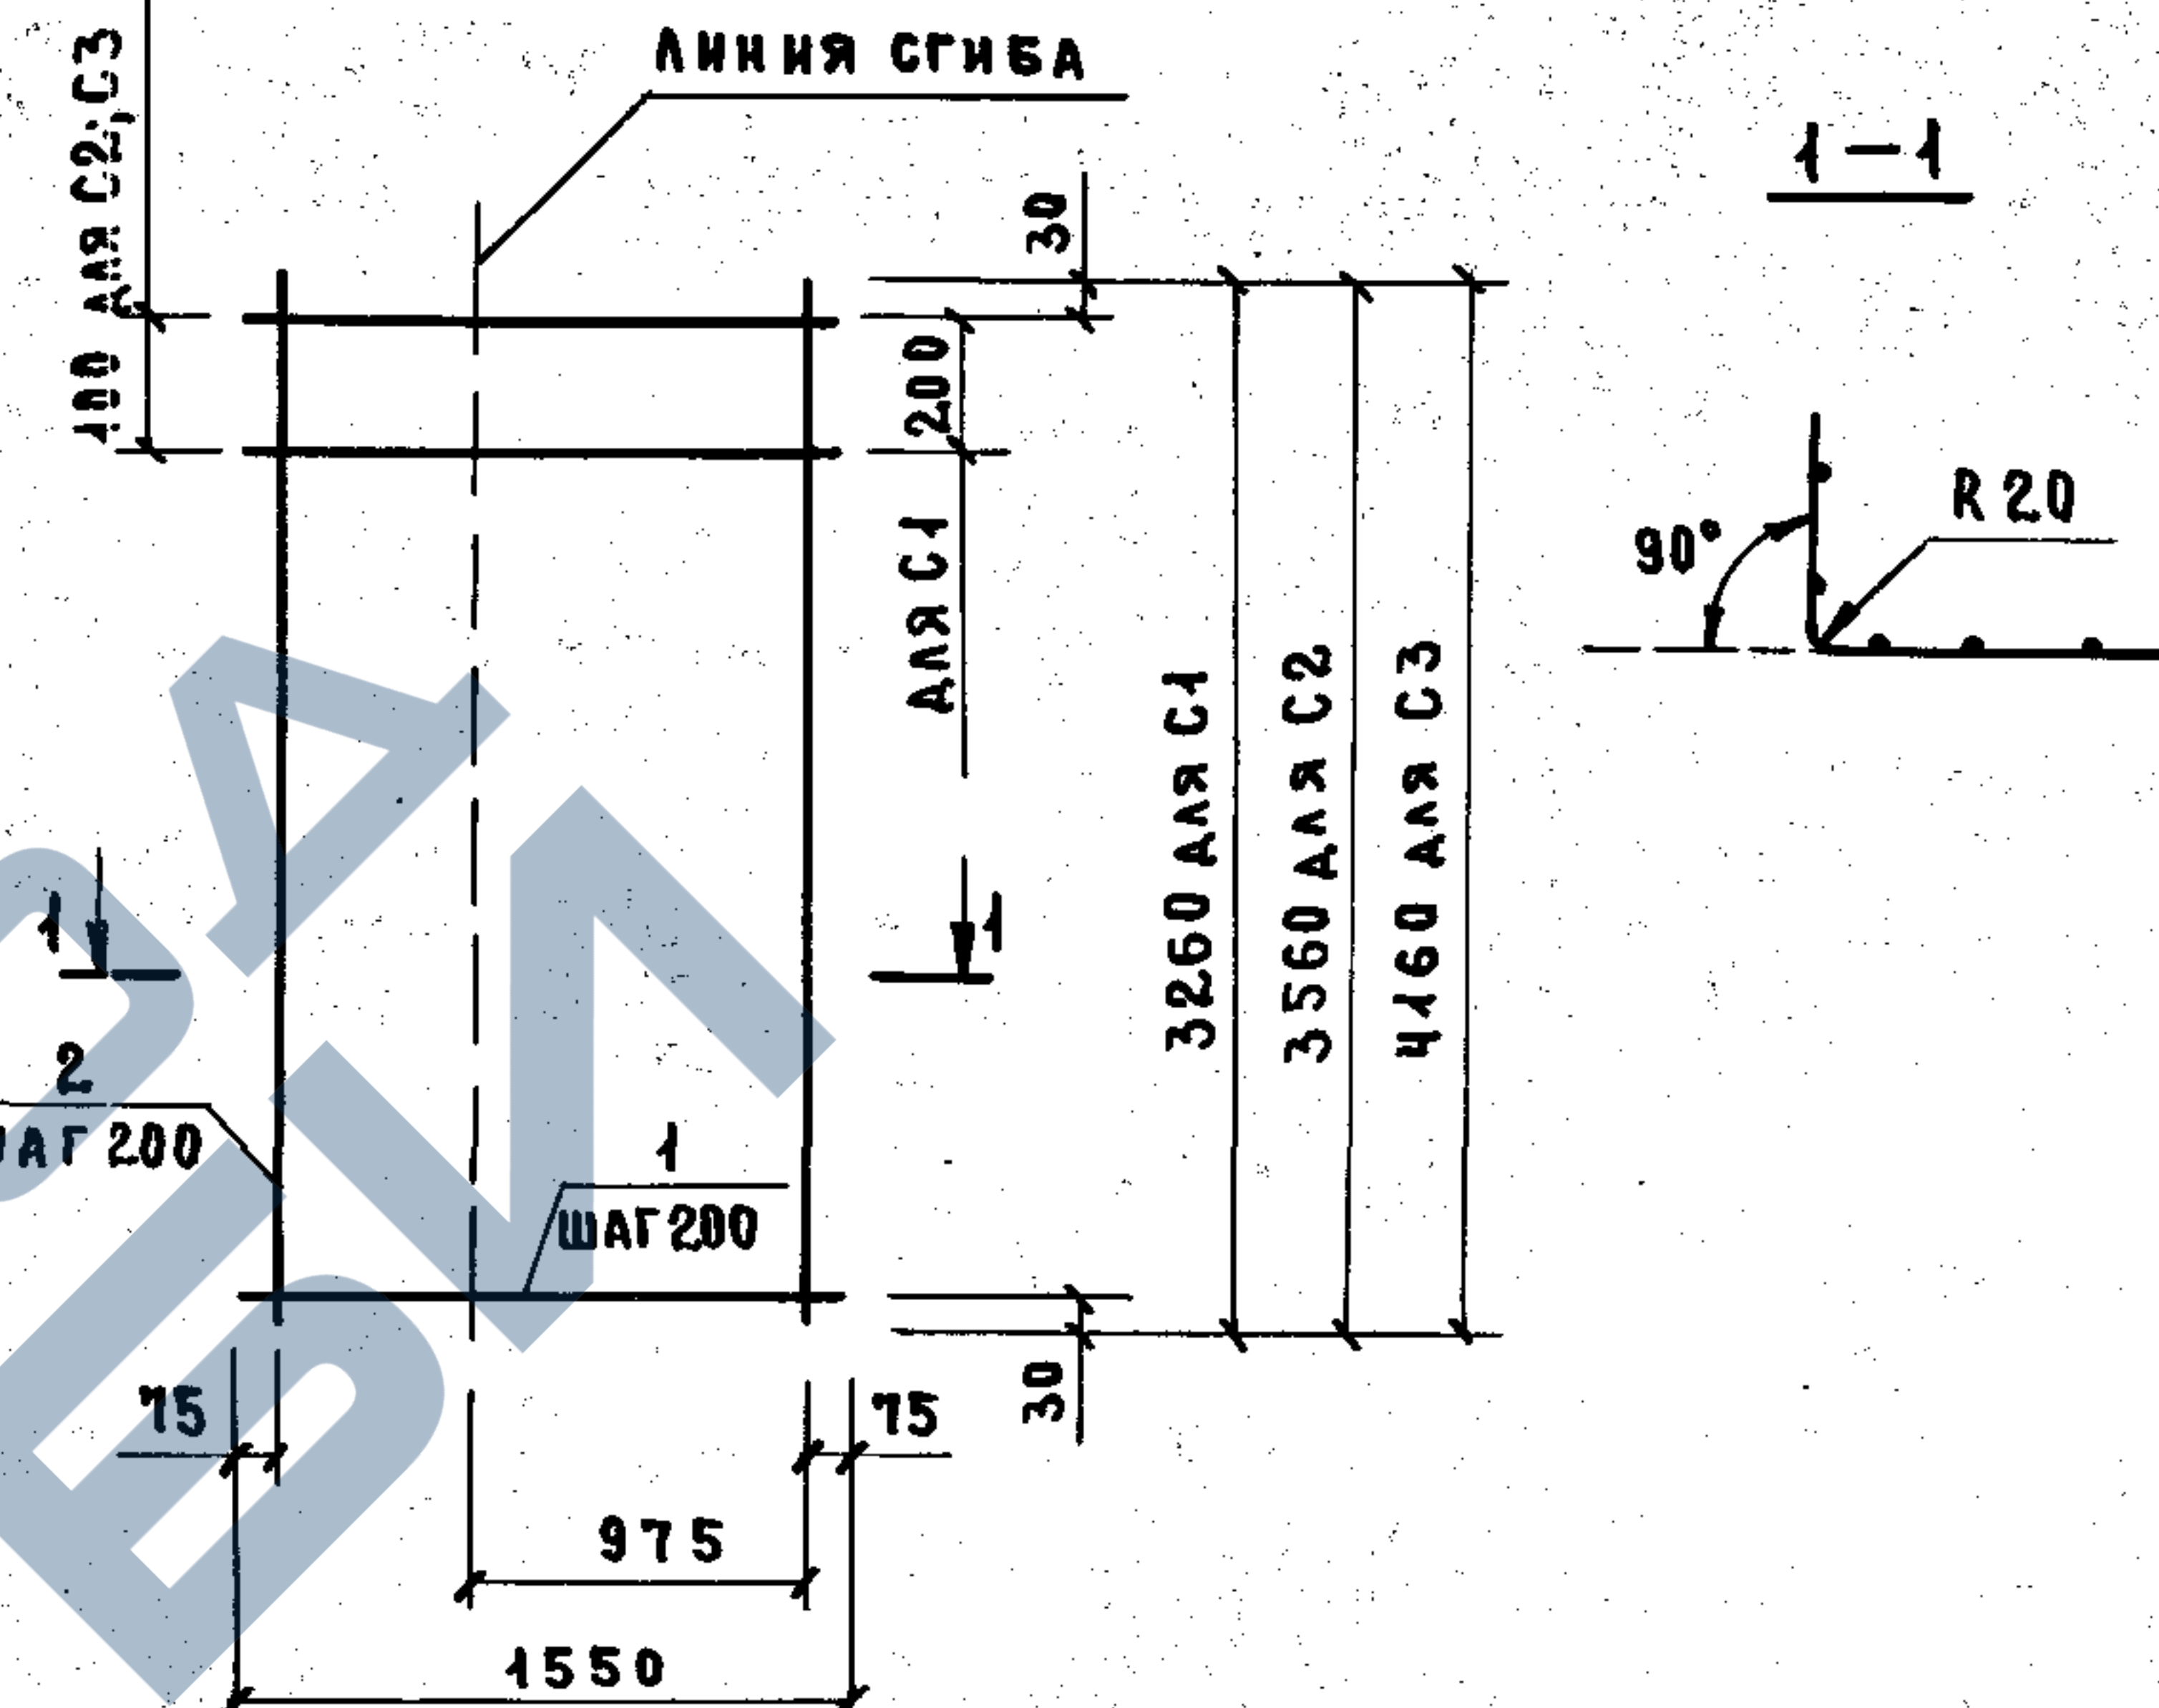

МАРКА СЕТКИ	Поз.	НАИМЕНОВАНИЕ	КОЛ.	МАССА ЕД., КГ	МАССА СЕТКИ, КГ
С 1	1	φ58p1, l = 1550	17	0,21	7,28
	2	58p1, l = 3260	8	0,45	
С 2	1	φ58p1, l = 1550	19	0,21	8,05
	2	58p1, l = 3560	8	0,49	
С 3	1	φ58p1, l = 1550	22	0,21	9,36
	2	58p1, l = 4160	8	0,58	

АРМАТУРА: КЛАССА Вр-1 по ГОСТ 6727-80.


СЗ	1	Ф5Вр1, $\ell = 1550$	22	0,21	9,36
	2	5Вр1, $\ell = 4160$	8	0,58	

АРМАТУРА: КЛАССА Вр-1 по ГОСТ 6727-80.

					1.089.1-1.2-1-51
НАЧ.ОТД.	НОВИЧКОВ				СЕТКА С1... СЗ
Н.КОНТР.	НЕКРИТИН				
ГИП	НЕКРИГИН				
РУК.ГР.	ДОМАХИНА				
ИНЖ.	СОТНИКОВА				

СТАДИЯ	ЛИСТ	ЛИСТОВ
Р		1

ГИПРОНИИЗДРАВ

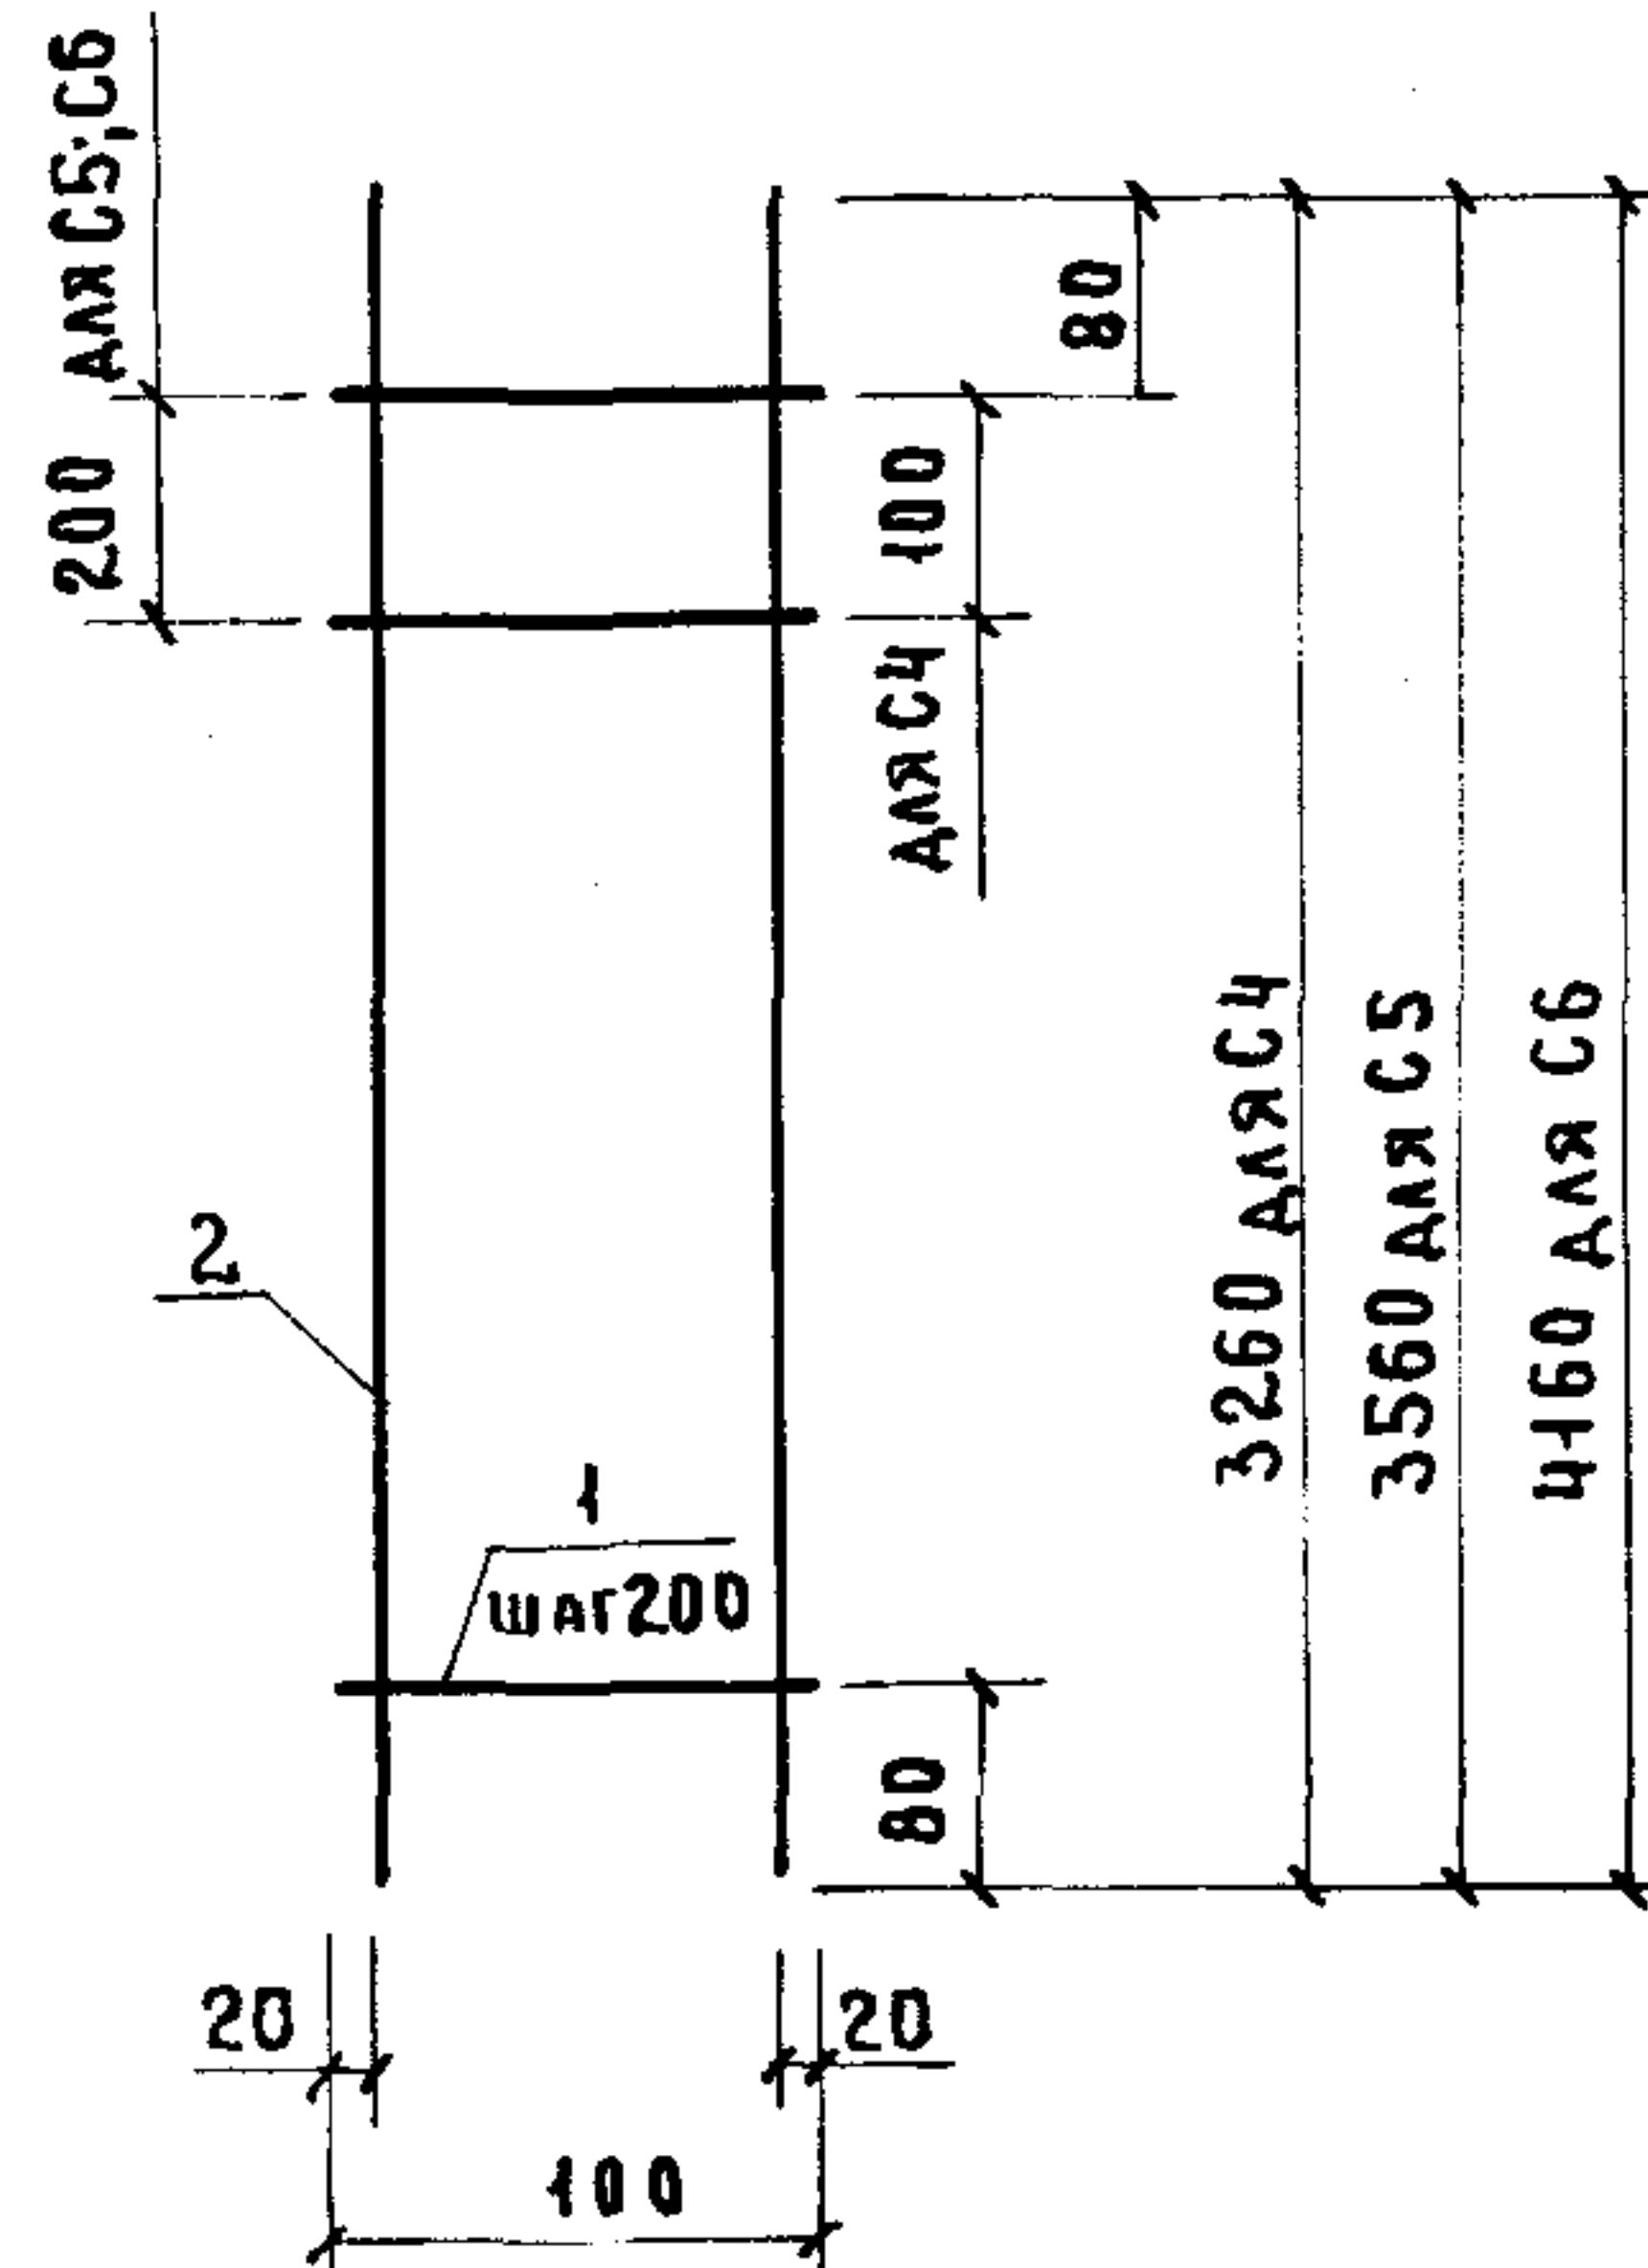

МАРКА СЕТКИ	Поз.	НАИМЕНОВАНИЕ	КОЛ.	МАССА ЕД., КГ	МАССА СЕТКИ, КГ
С4	1	Ф6АІ, l=100	17	0,02	4,39
	2	ІІІА, l=3260	2	2,01	
С5	1	Ф6АІ, l=100	18	0,02	4,79
	2	ІІІА, l=3560	2	2,20	
С6	1	Ф6АІ, l=100	21	0,02	5,60
	2	ІІІА, l=4160	2	2,57	


АРМАТУРА: КЛАССА А-І, А-ІІІ ПО ГОСТ 5781-82.

1.089.1-1.2-1-52

НАЧ.ОТД. НОВИЧКОВ
Н.КОНТ. НЕКРИТНИ
ГИП. НЕКРИТНИ
РУК.ГР. ДОМАХИНА
ИНЖ. СОТНИКОВА

СЕТКА С4...С6

СТАДИЯ ЛИСТ ЛИСТОВ
Р 1
ГИПРОНИИ ЗДРАВ

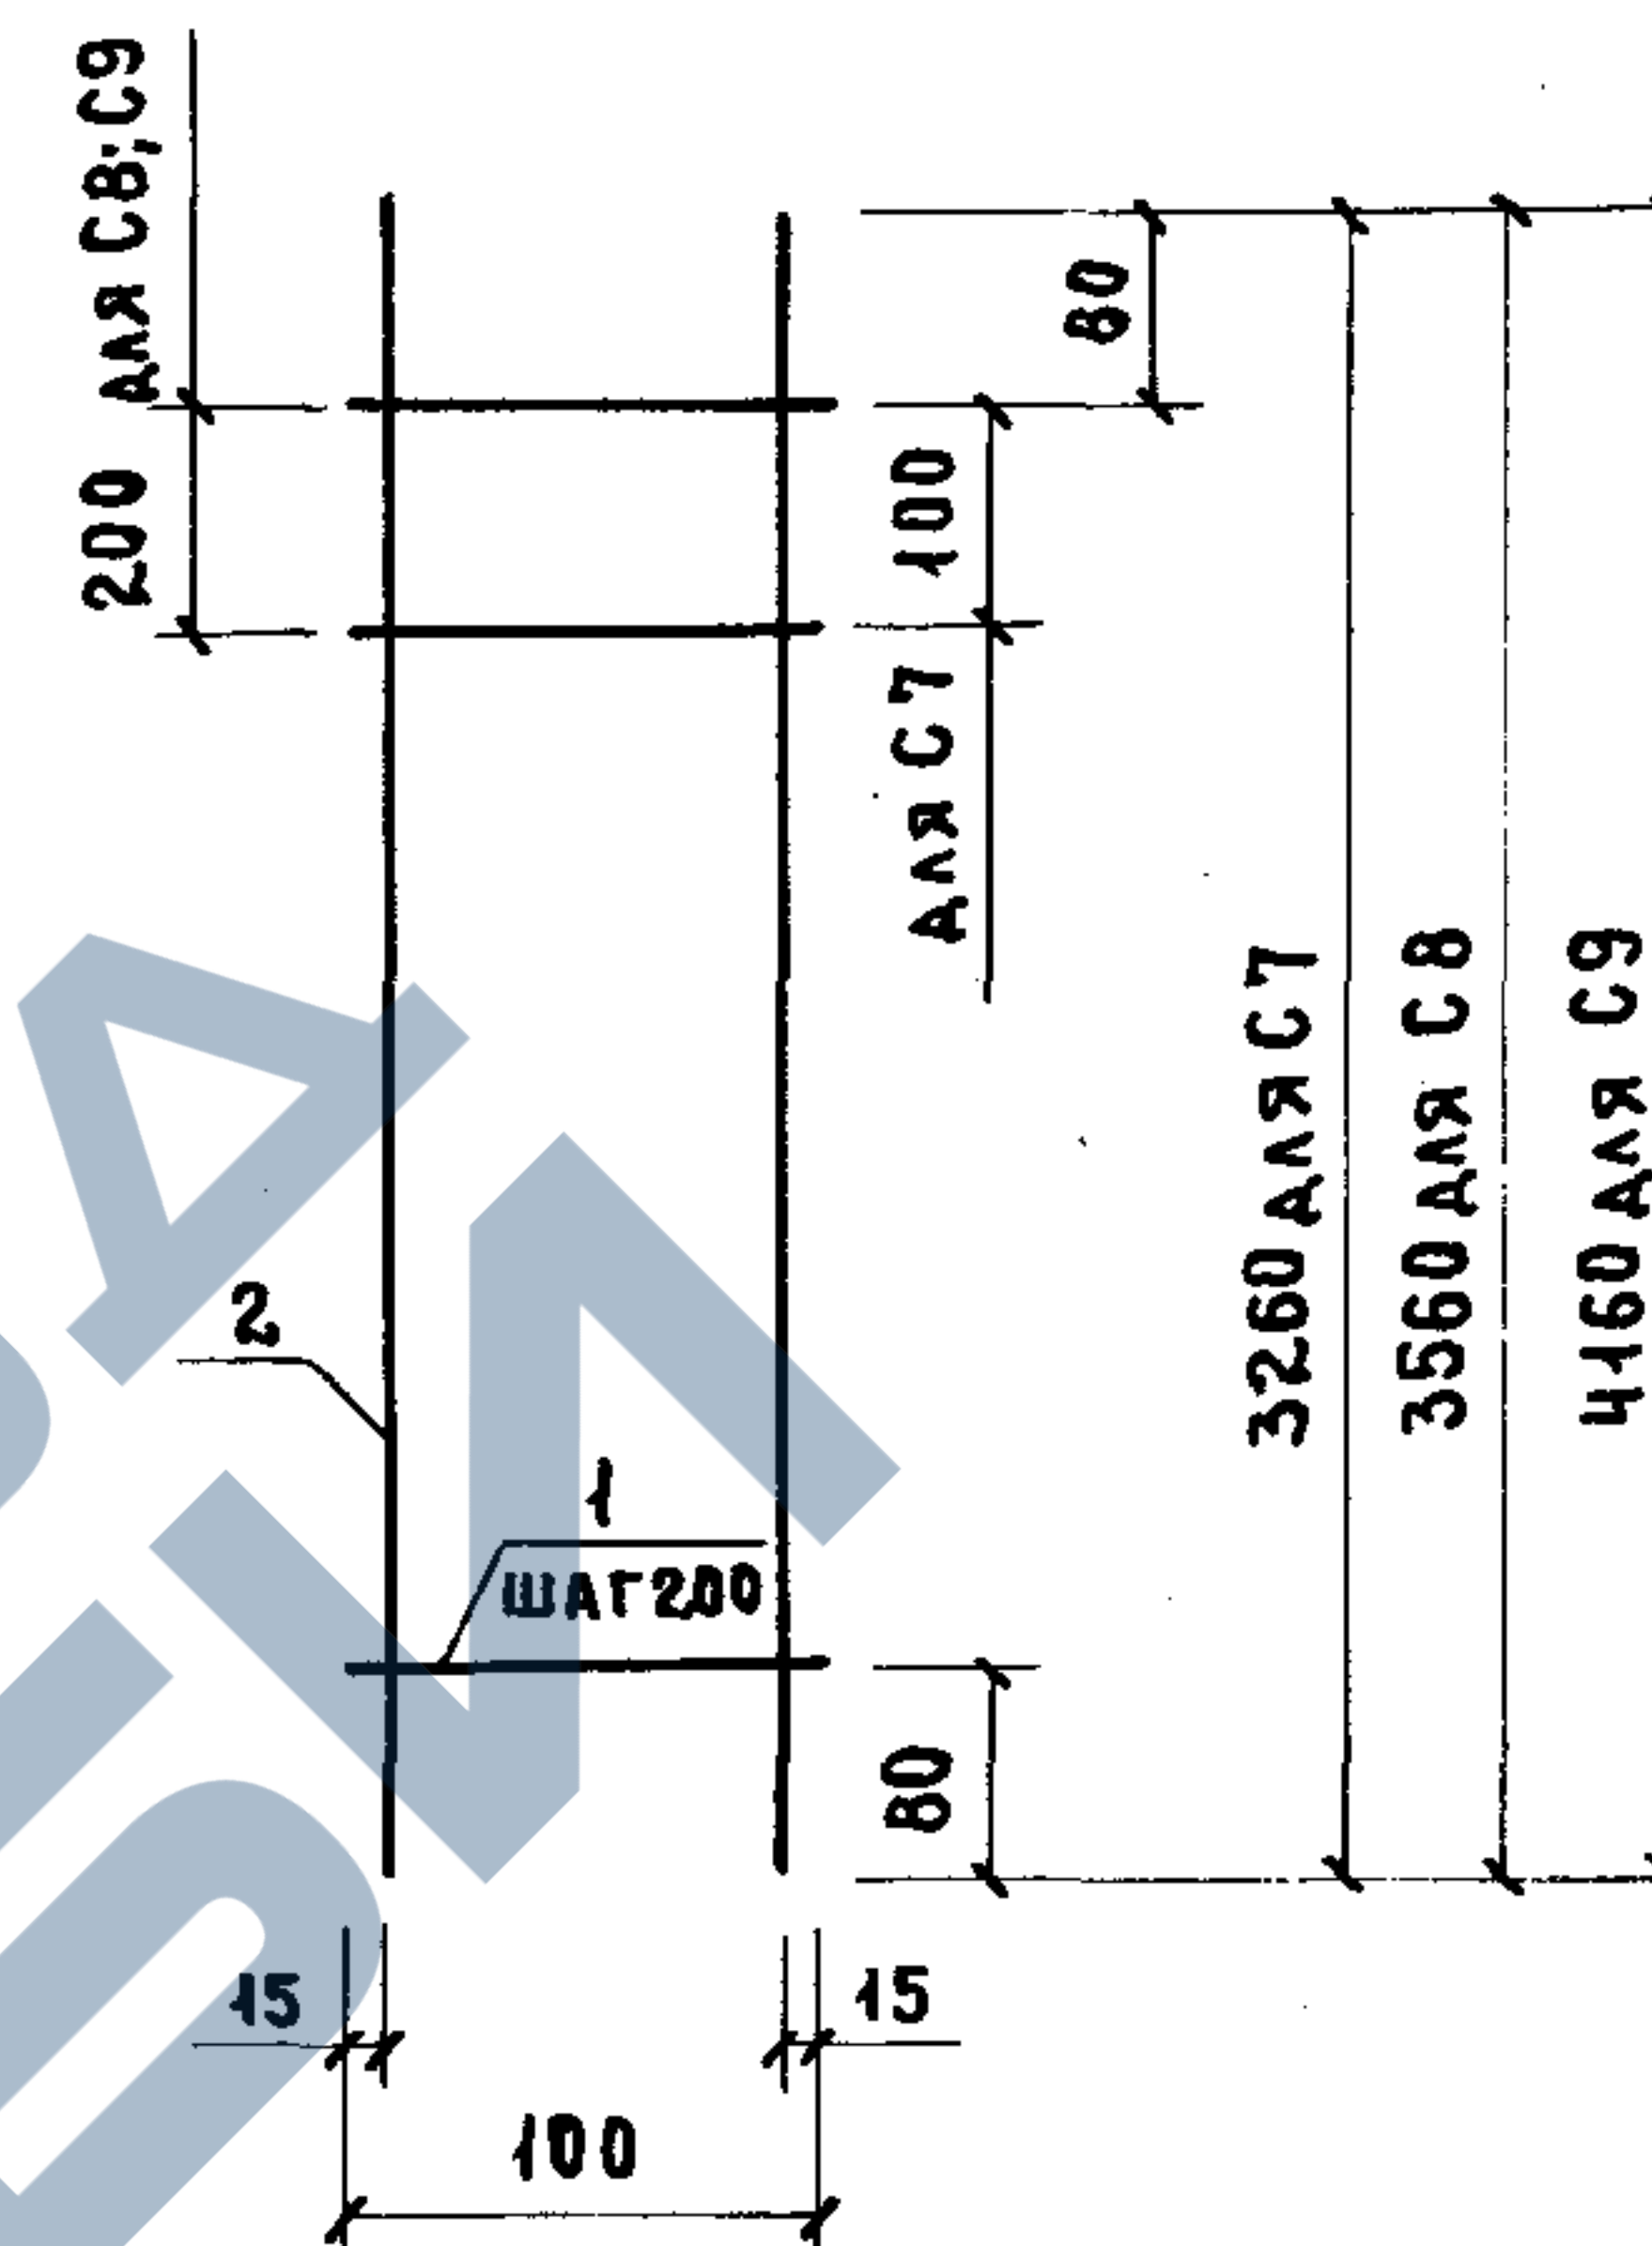

МАРКА СЕТКИ	Поз.	НАИМЕНОВАНИЕ	КОЛ.	МАССА ЕД., КГ	МАССА СЕТКИ, КГ
С7	1	Ф6АІ, l=100	17	0,02	2,95
	2	ІІІА, l=3260	2	1,29	
С8	1	Ф6АІ, l=100	18	0,02	3,21
	2	ІІІА, l=3560	2	1,41	
С9	1	Ф6АІ, l=100	21	0,02	3,75
	2	ІІІА, l=4160	2	1,64	


АРМАТУРА: КЛАССА А-І, А-ІІІ ПО ГОСТ 5781-82.

1.089.1-1.2-1-53

НАЧ.ОТД. НОВИЧКОВ
Н.КОНТ. НЕКРИТНИ
ГИП. НЕКРИТНИ
РУК.ГР. ДОМАХИНА
ИНЖ. СОТНИКОВА

СЕТКА С7...С9

СТАДИЯ ЛИСТ ЛИСТОВ
Р 1
ГИПРОНИИ ЗДРАВ

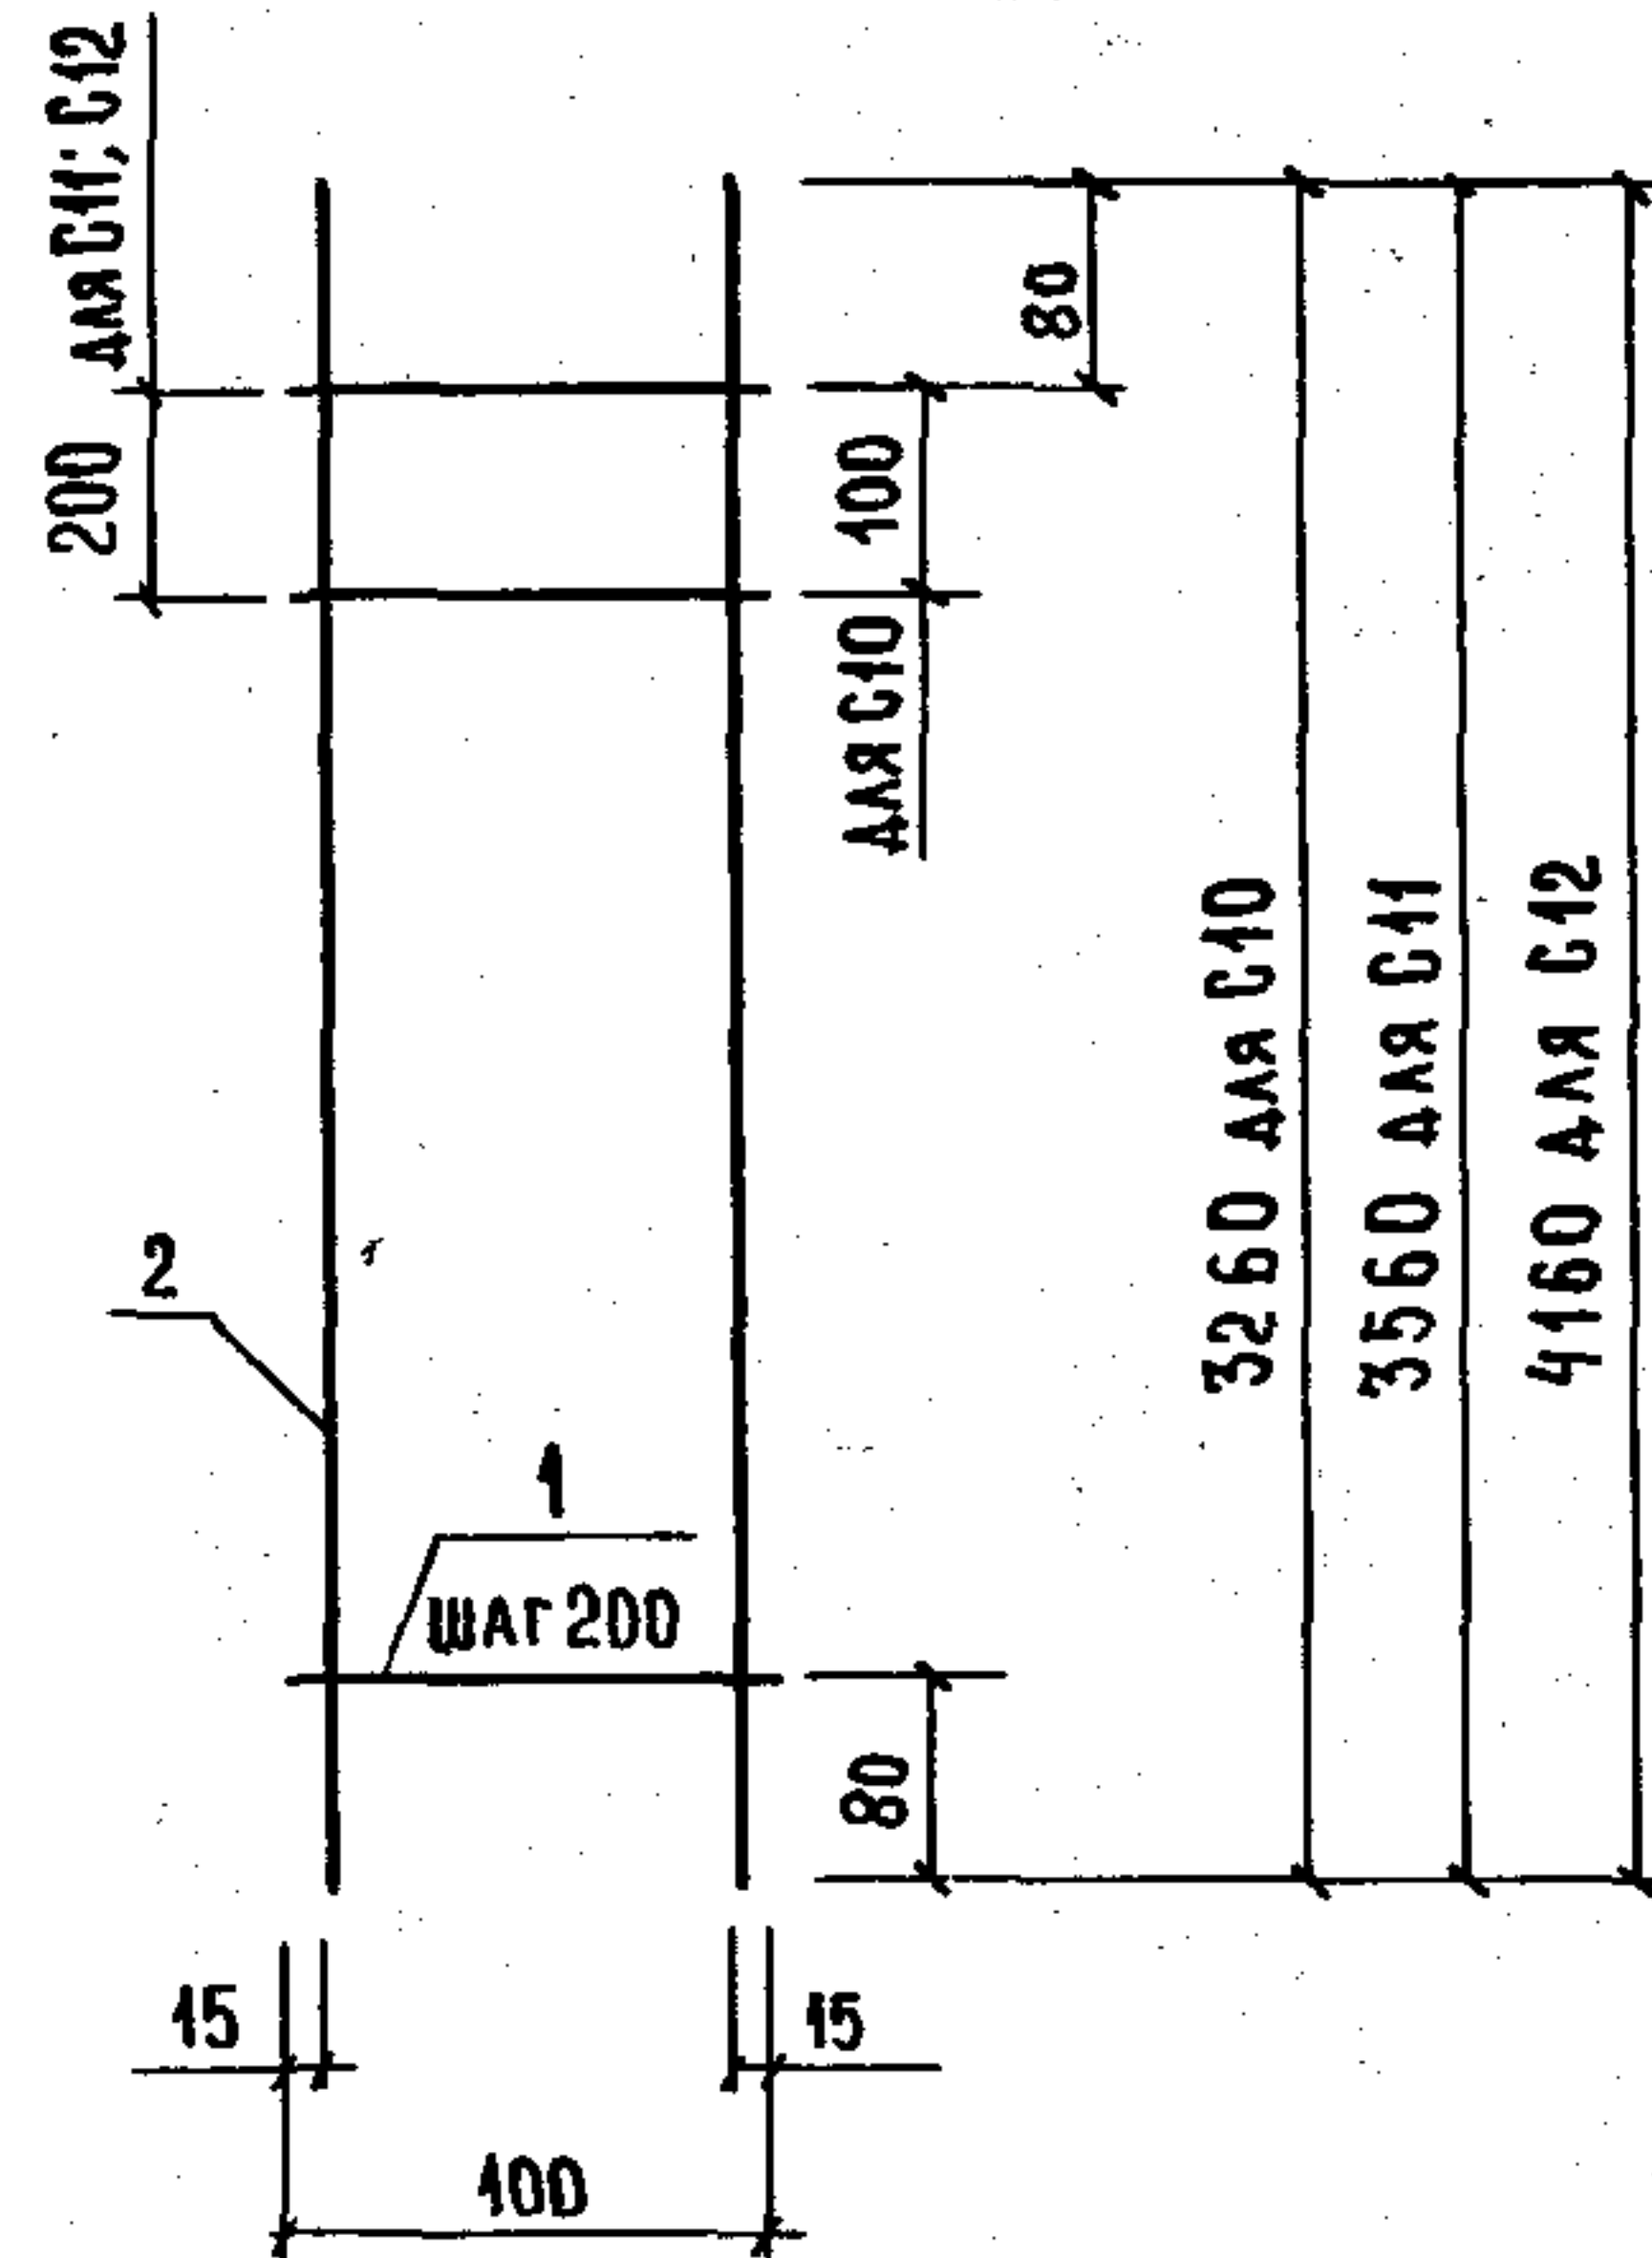


МАРКА СЕТКИ	Поз.	НАИМЕНОВАНИЕ	КОЛ.	МАССА ЕД., КГ	МАССА СЕТКИ, КГ
С10	1	φ 6 АІ, l = 100	17	0,02	1,82
	2	6 АІ, l = 3260	2	0,72	
С11	1	φ 6 АІ, l = 100	18	0,02	1,98
	2	6 АІ, l = 3560	2	0,79	
С12	1	φ 6 АІ, l = 100	21	0,02	2,31
	2	6 АІ, l = 4160	2	0,92	

АРМАТУРА: КЛАССА А-I ПО ГОСТ 5781-82.

1. 089.1-1. 2-1- 54

ИНВ. № ПОДА.	ПОДПИСЬ И ДАТА	ВЗАМ. ИНВ. №
НАЧ. ОТА	НОВИЧКОВ	
Н. КОНТР.	НЕКРИТИН	
ГИП	НЕКРИТИН	
РУК. ГР.	ДОМАХИНА	
ИНЖ.	БОТНИКОВА	
СТАНЦИЯ ЛИСТ ЛИСТОВ		
Р 1		
СЕТКА С10... С12		
ГИПРОНИИЗДРАВ		

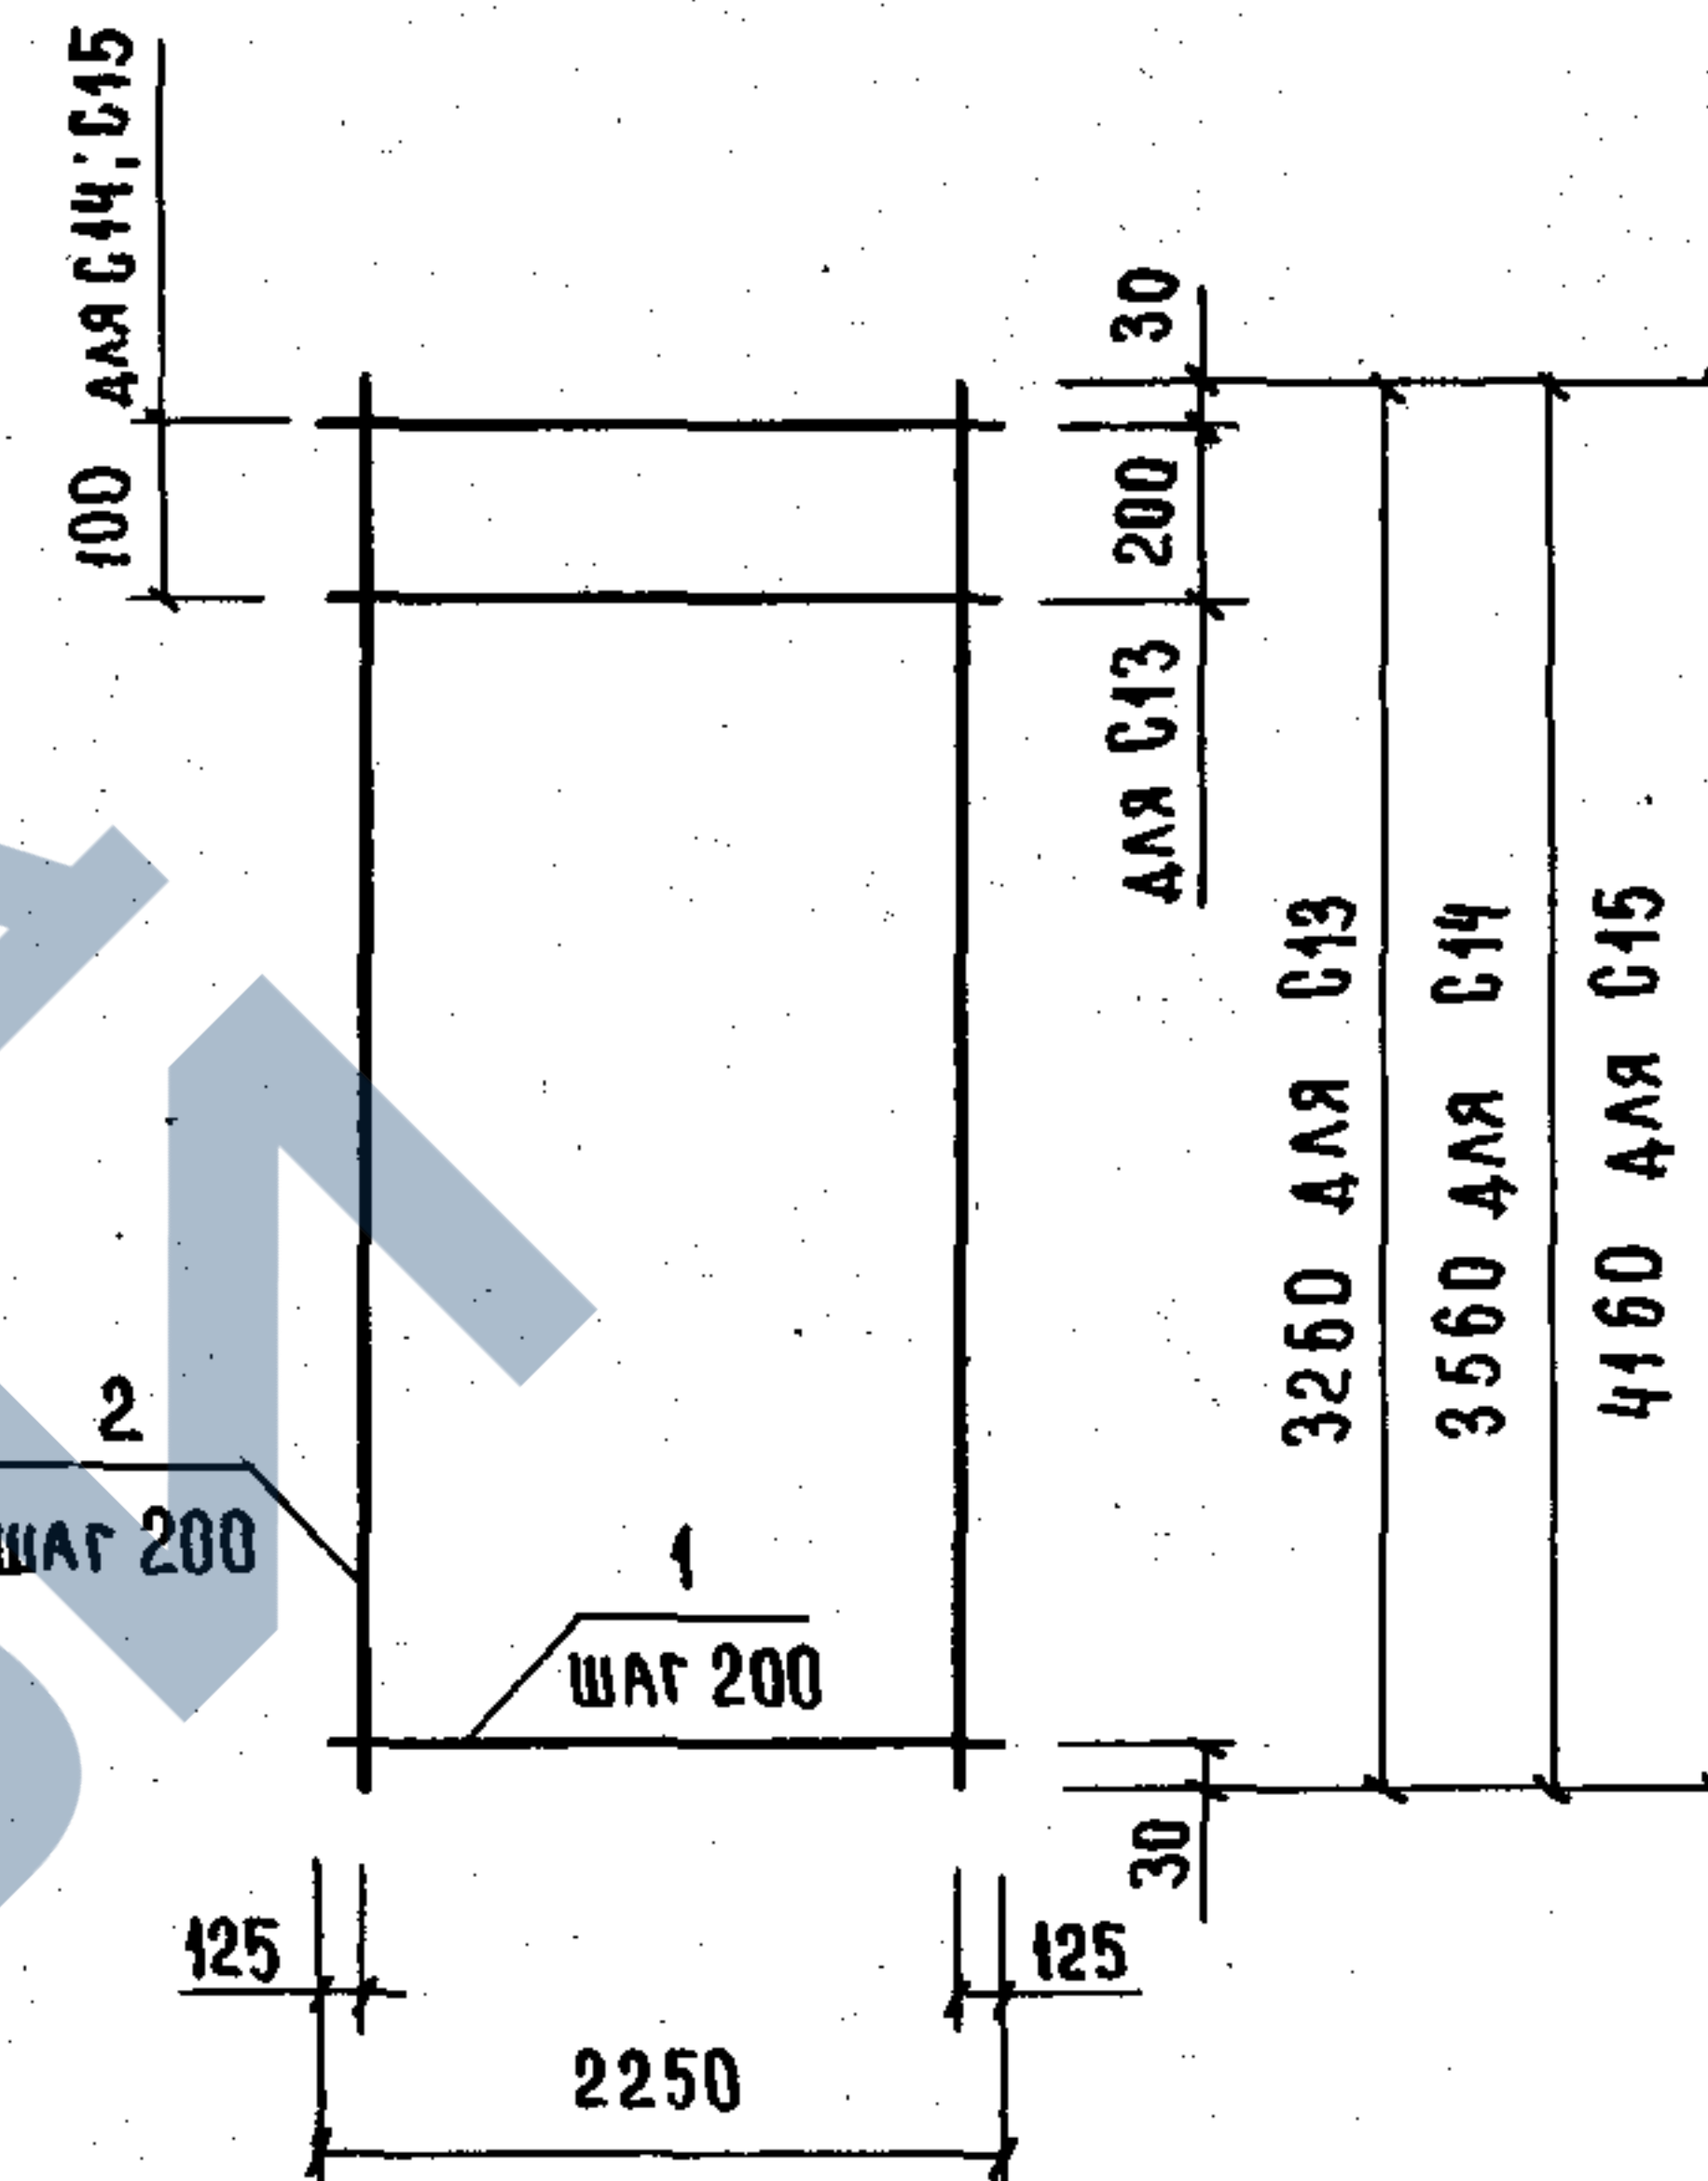


МАРКА СЕТКИ	Поз.	НАИМЕНОВАНИЕ	КОЛ.	МАССА ЕД., КГ	МАССА СЕТКИ, КГ
С13	1	φ 5 ВРІ, l = 2250	17	0,31	10,30
	2	5 ВРІ, l = 3260	11	0,45	
С14	1	φ 5 ВРІ, l = 2250	19	0,31	11,39
	2	5 ВРІ, l = 3560	11	0,49	
С15	1	φ 5 ВРІ, l = 2250	22	0,31	13,24
	2	5 ВРІ, l = 4160	11	0,58	

АРМАТУРА: КЛАССА ВР-I ПО ГОСТ 6727-80.

1. 089.1-1. 2-1- 55

ИНВ. № ПОДА.	ПОДПИСЬ И ДАТА	ВЗАМ. ИНВ. №
НАЧ. ОТА	НОВИЧКОВ	
Н. КОНТР.	НЕКРИТИН	
ГИП	НЕКРИТИН	
РУК. ГР.	ДОМАХИНА	
ИНЖ.	БОТНИКОВА	
СТАНЦИЯ ЛИСТ ЛИСТОВ		
Р 1		
СЕТКА С13... С15		
ГИПРОНИИЗДРАВ		

23954-03 48

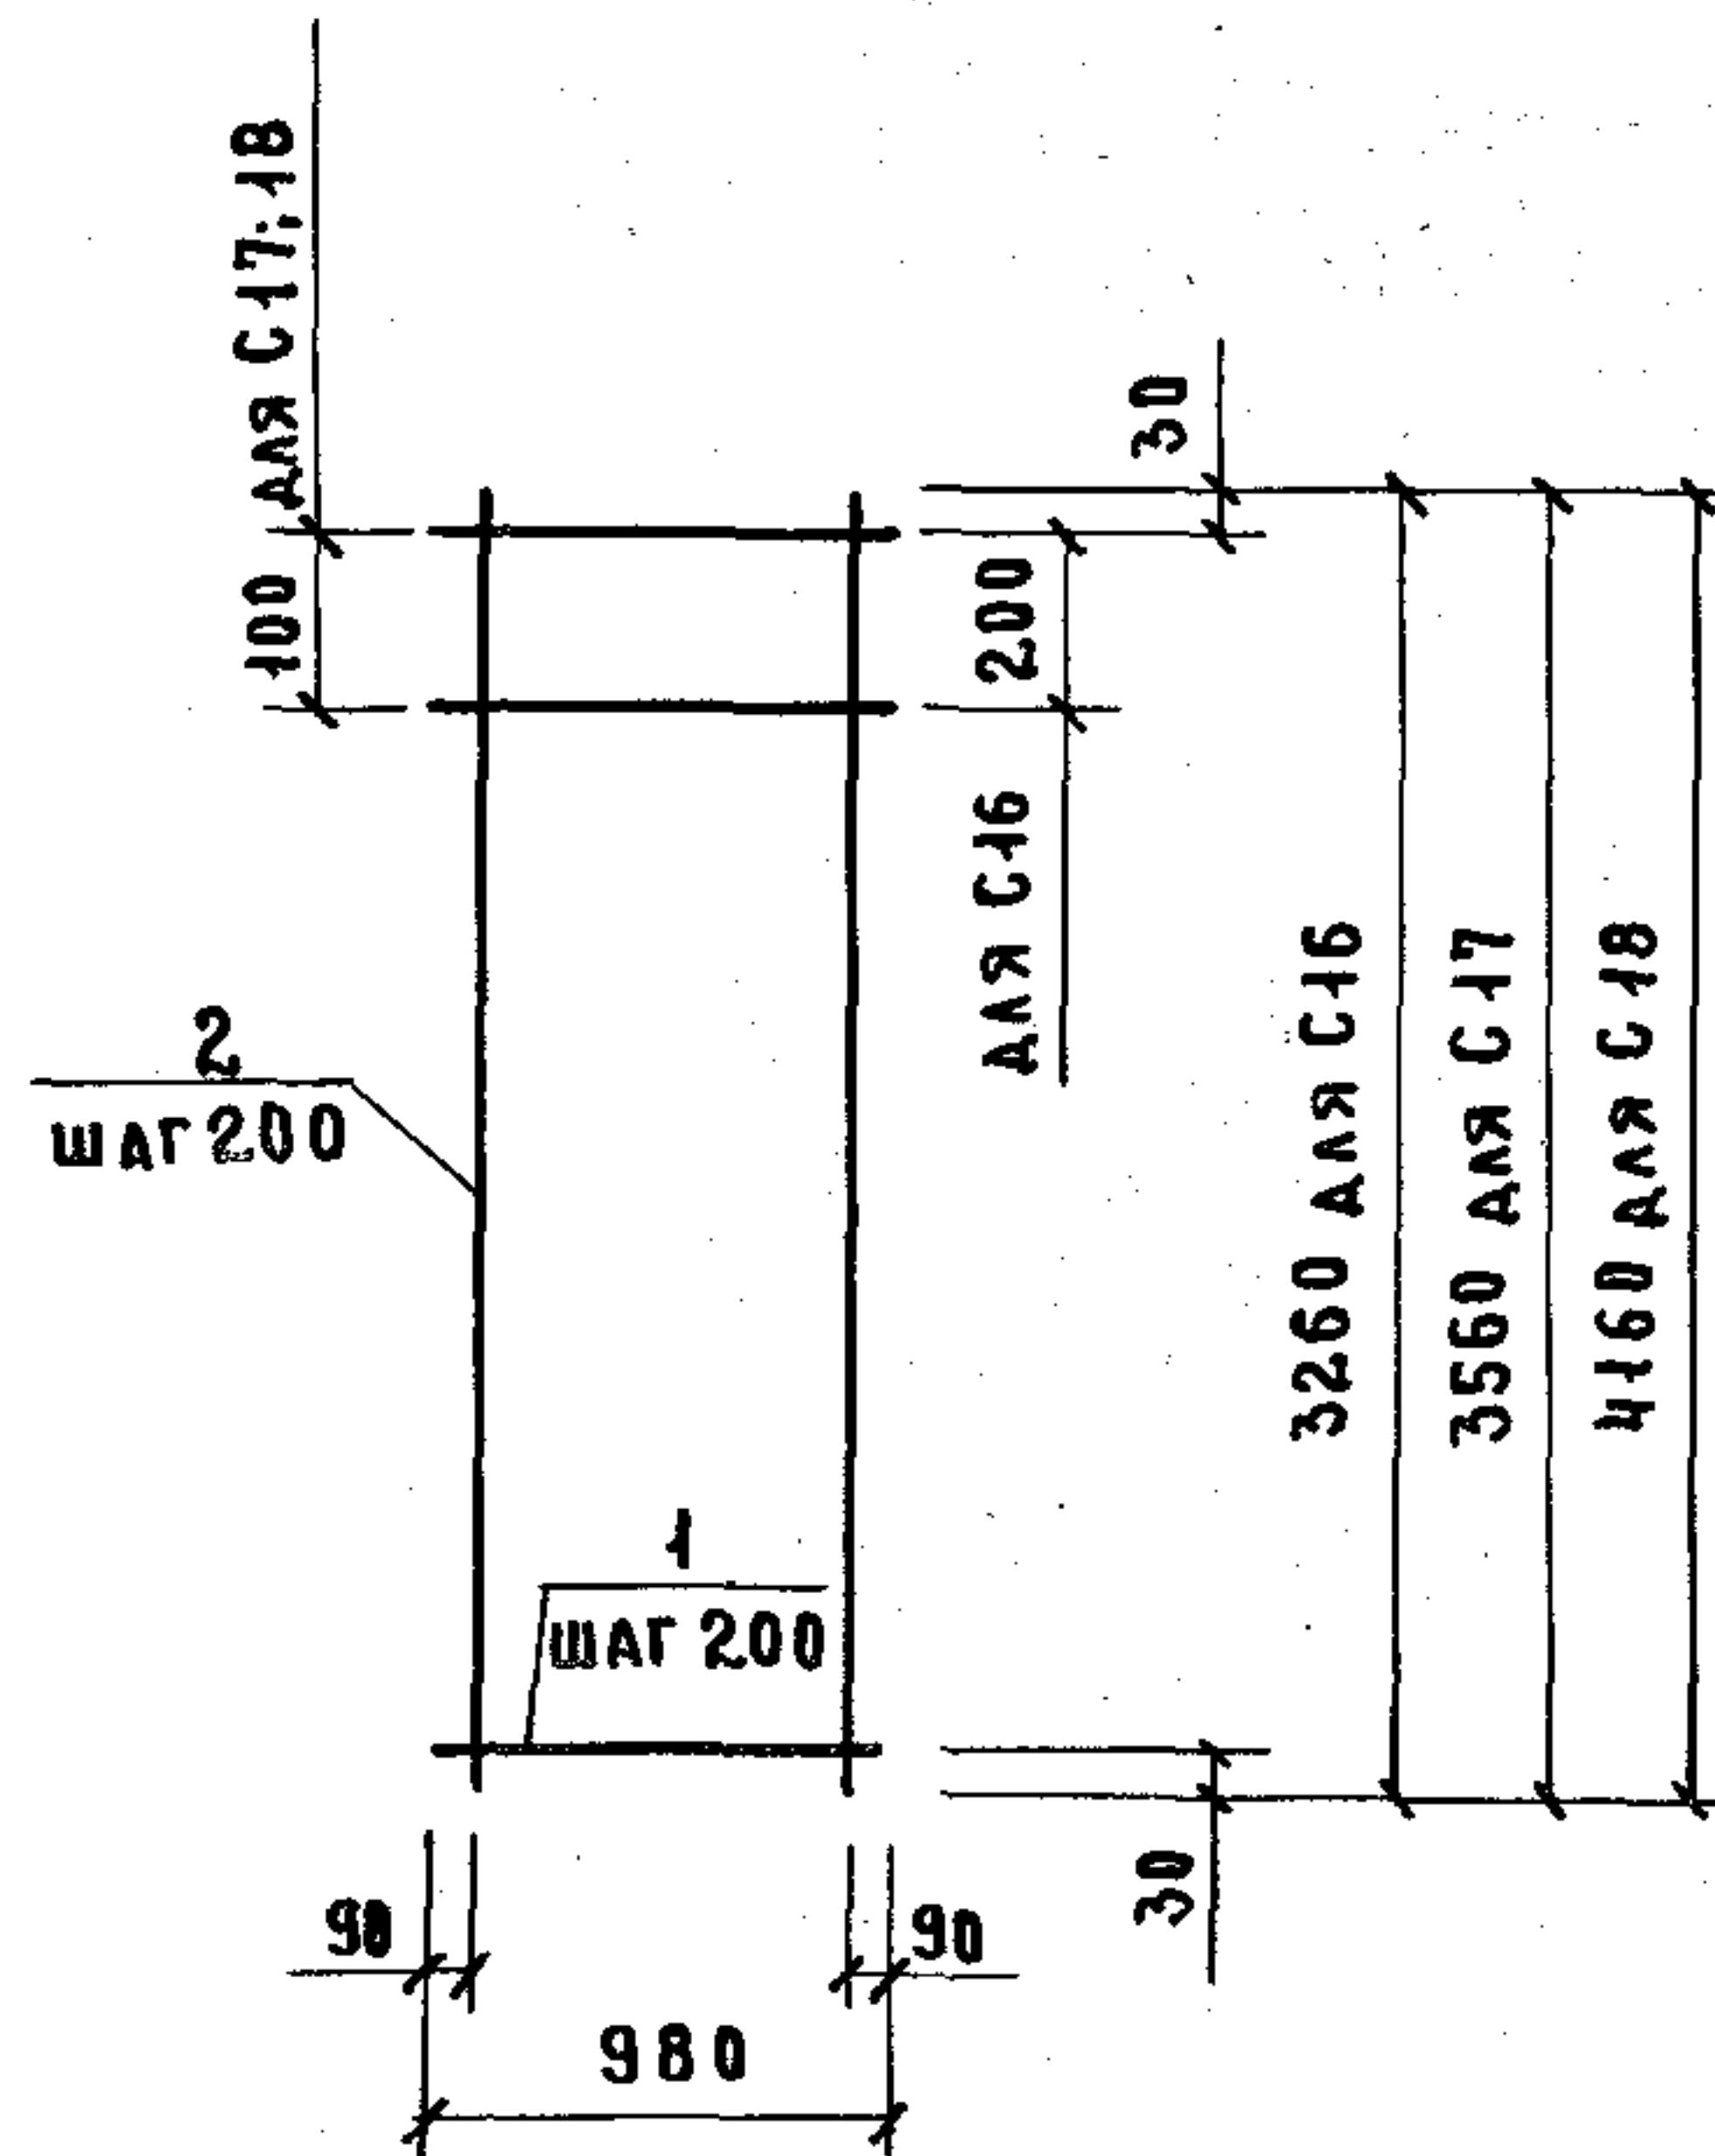

МАРКА СЕТКИ	Поз.	НАИМЕНОВАНИЕ	КОЛ.	МАССА ЕД., КГ	МАССА СЕТКИ, КГ
C16	1	φ5Bp1, l = 980	17	0,14	4,57
	2	5Bp1, l = 3260	5	0,45	
C17	1	φ5Bp1, l = 980	19	0,14	5,06
	2	5Bp1, l = 3560	5	0,49	
C18	1	φ5Bp1, l = 980	22	0,14	5,88
	2	5Bp1, l = 4160	5	0,58	


АРМАТУРА: КЛАССА Bp-1 по ГОСТ 6727-80.

1.089.1-1.2-1-56

НАЧ.ОТД.	НОВИЧКОВ		СТАДИЯ	ЛИСТ	ЛИСТОВ
И.КОНТР.	НЕКРИТИН		Р		1
ГИП	НЕКРИТИН		ГИПРОНИИ ЗДРАВ		
РУК.ГР.	ДОМАХИНА				
ИНЖ.	СОТНИКОВА				

СЕТКА C16... C18

ГИПРОНИИ ЗДРАВ

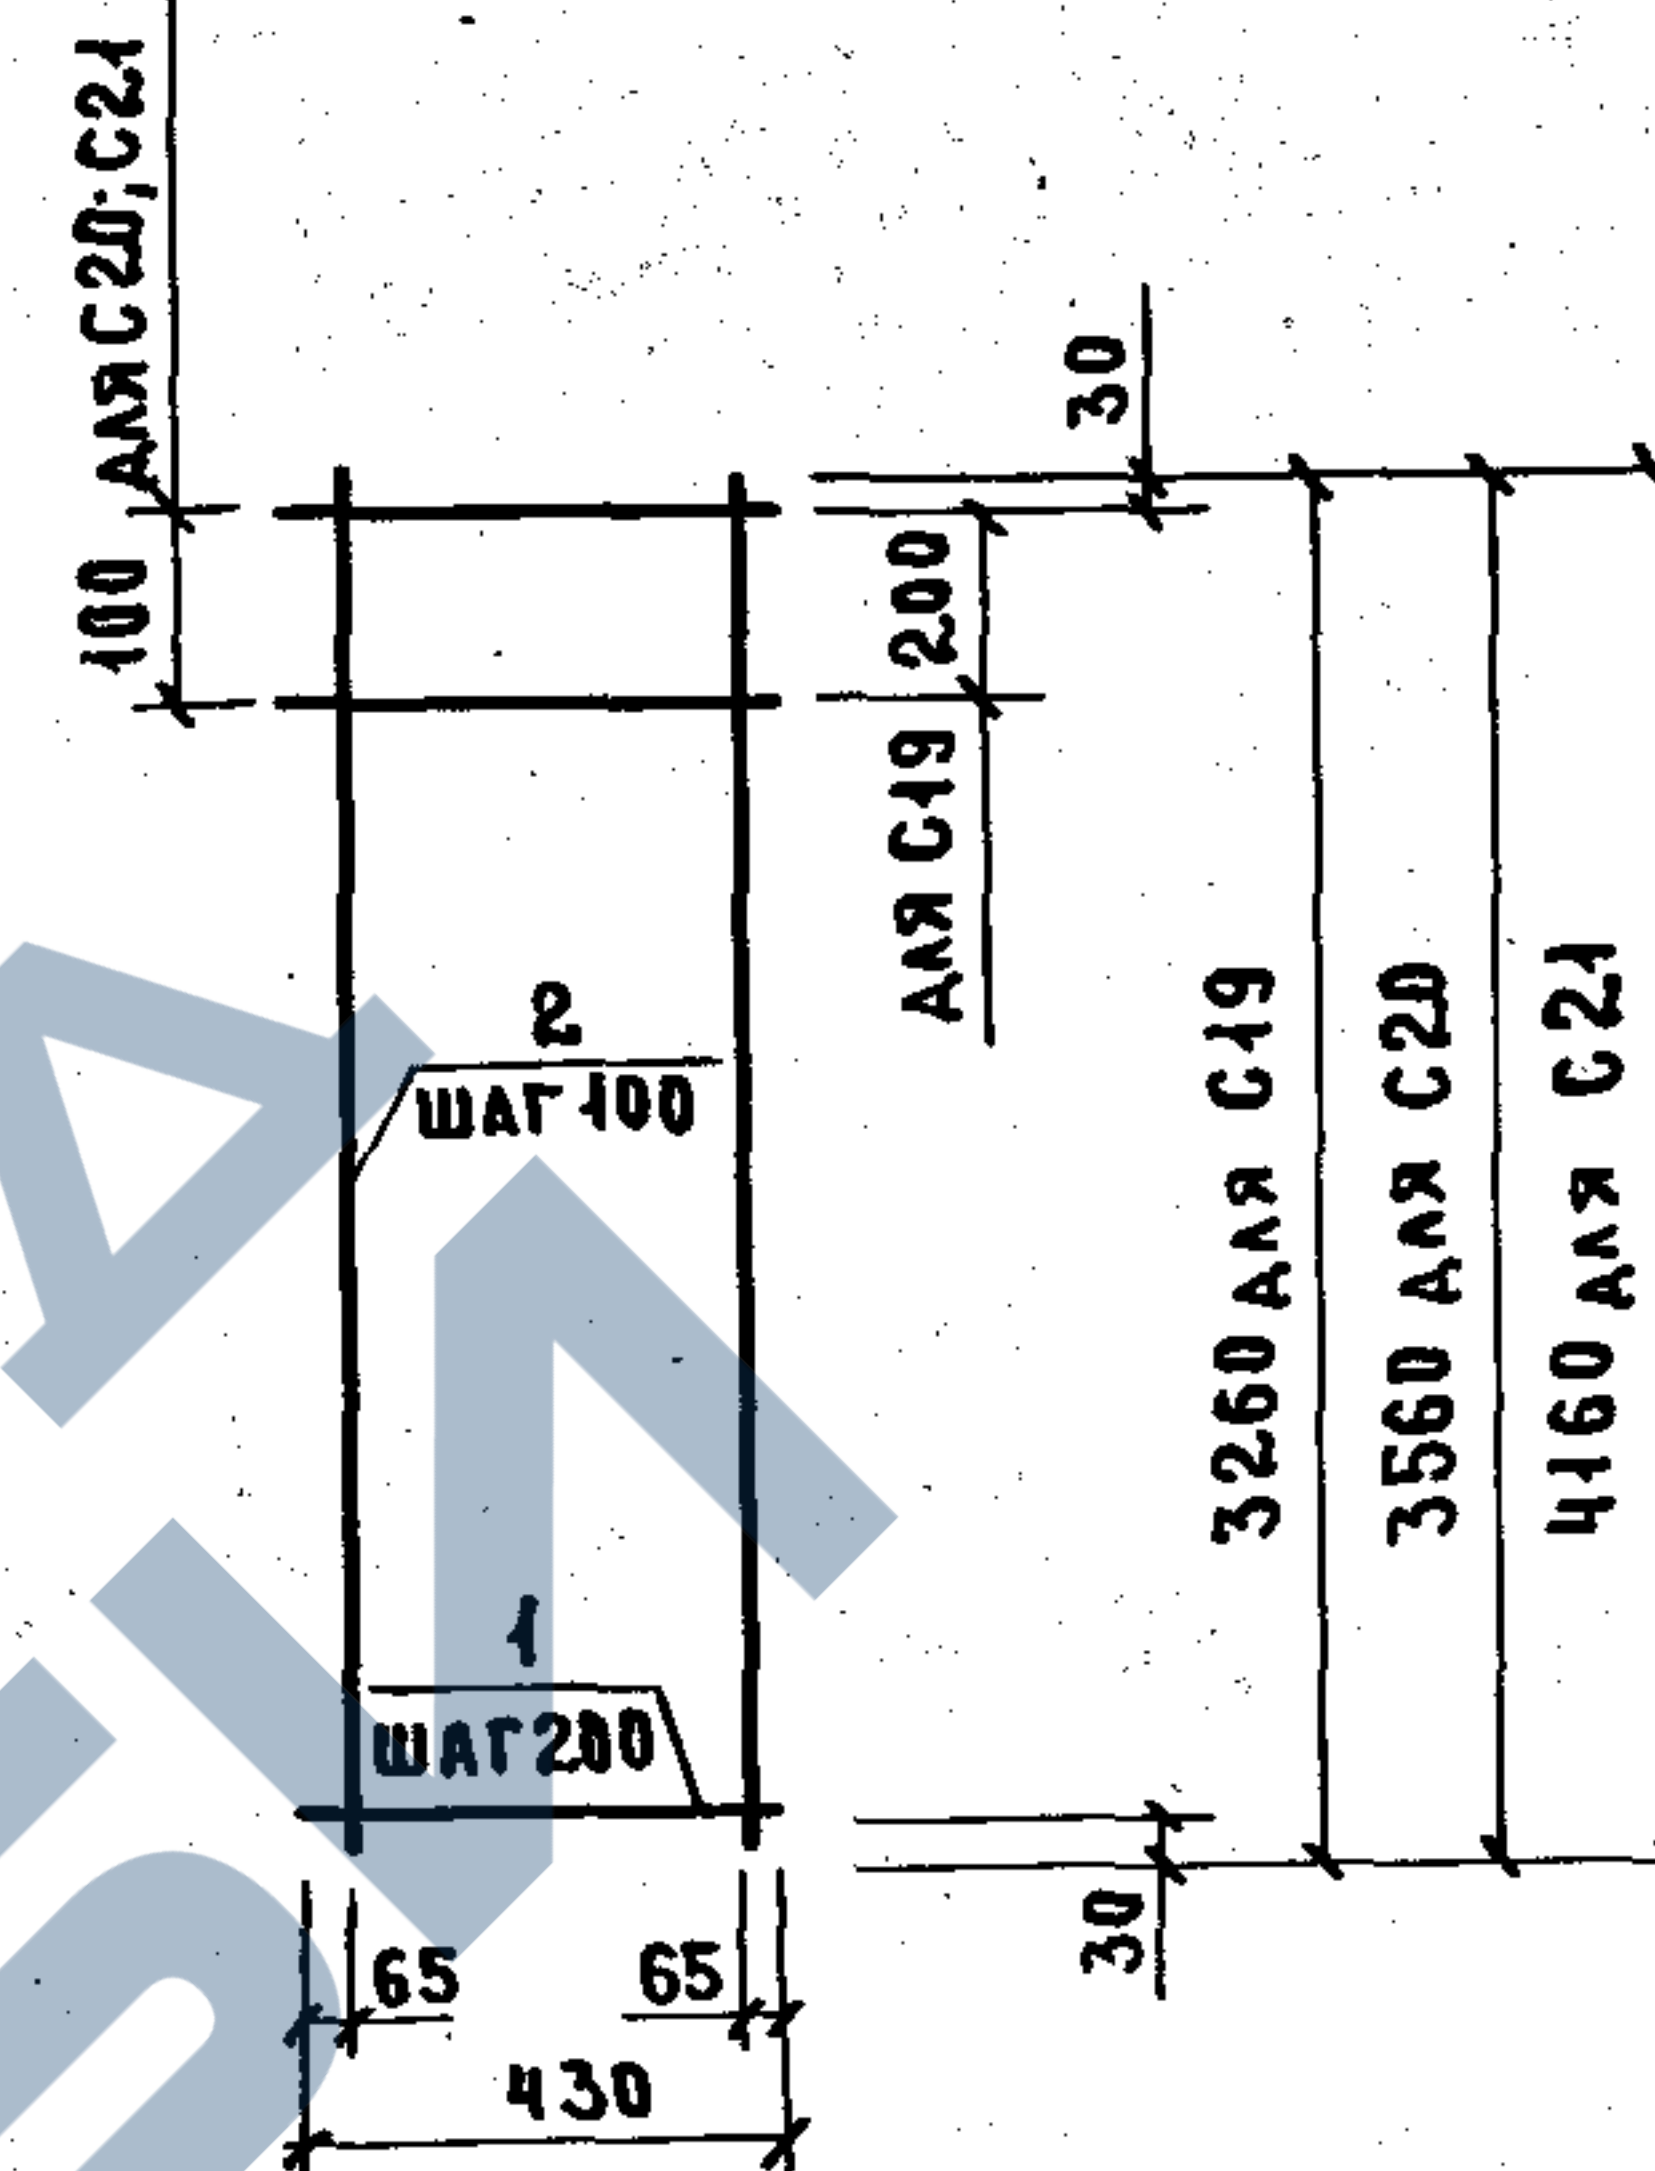

МАРКА СЕТКИ	Поз.	НАИМЕНОВАНИЕ	КОЛ.	МАССА ЕД., КГ	МАССА СЕТКИ, КГ
C19	1	φ5Bp1, l = 430	17	0,06	2,83
	2	5Bp1, l = 3260	4	0,45	
C20	1	φ5Bp1, l = 430	19	0,06	3,12
	2	5Bp1, l = 3560	4	0,49	
C21	1	φ5Bp1, l = 430	22	0,06	3,63
	2	5Bp1, l = 4160	4	0,58	

АРМАТУРА: КЛАССА Bp-1 по ГОСТ 6727-80.


1.089.1-1.2-1-57

НАЧ.ОТД.	НОВИЧКОВ		СТАДИЯ	ЛИСТ	ЛИСТОВ
И.КОНТР.	НЕКРИТИН		Р		1
ГИП	НЕКРИТИН		ГИПРОНИИ ЗДРАВ		
РУК.ГР.	ДОМАХИНА				
ИНЖ.	СОТНИКОВА				

СЕТКА C19... C21

ГИПРОНИИ ЗДРАВ

23954-03 40

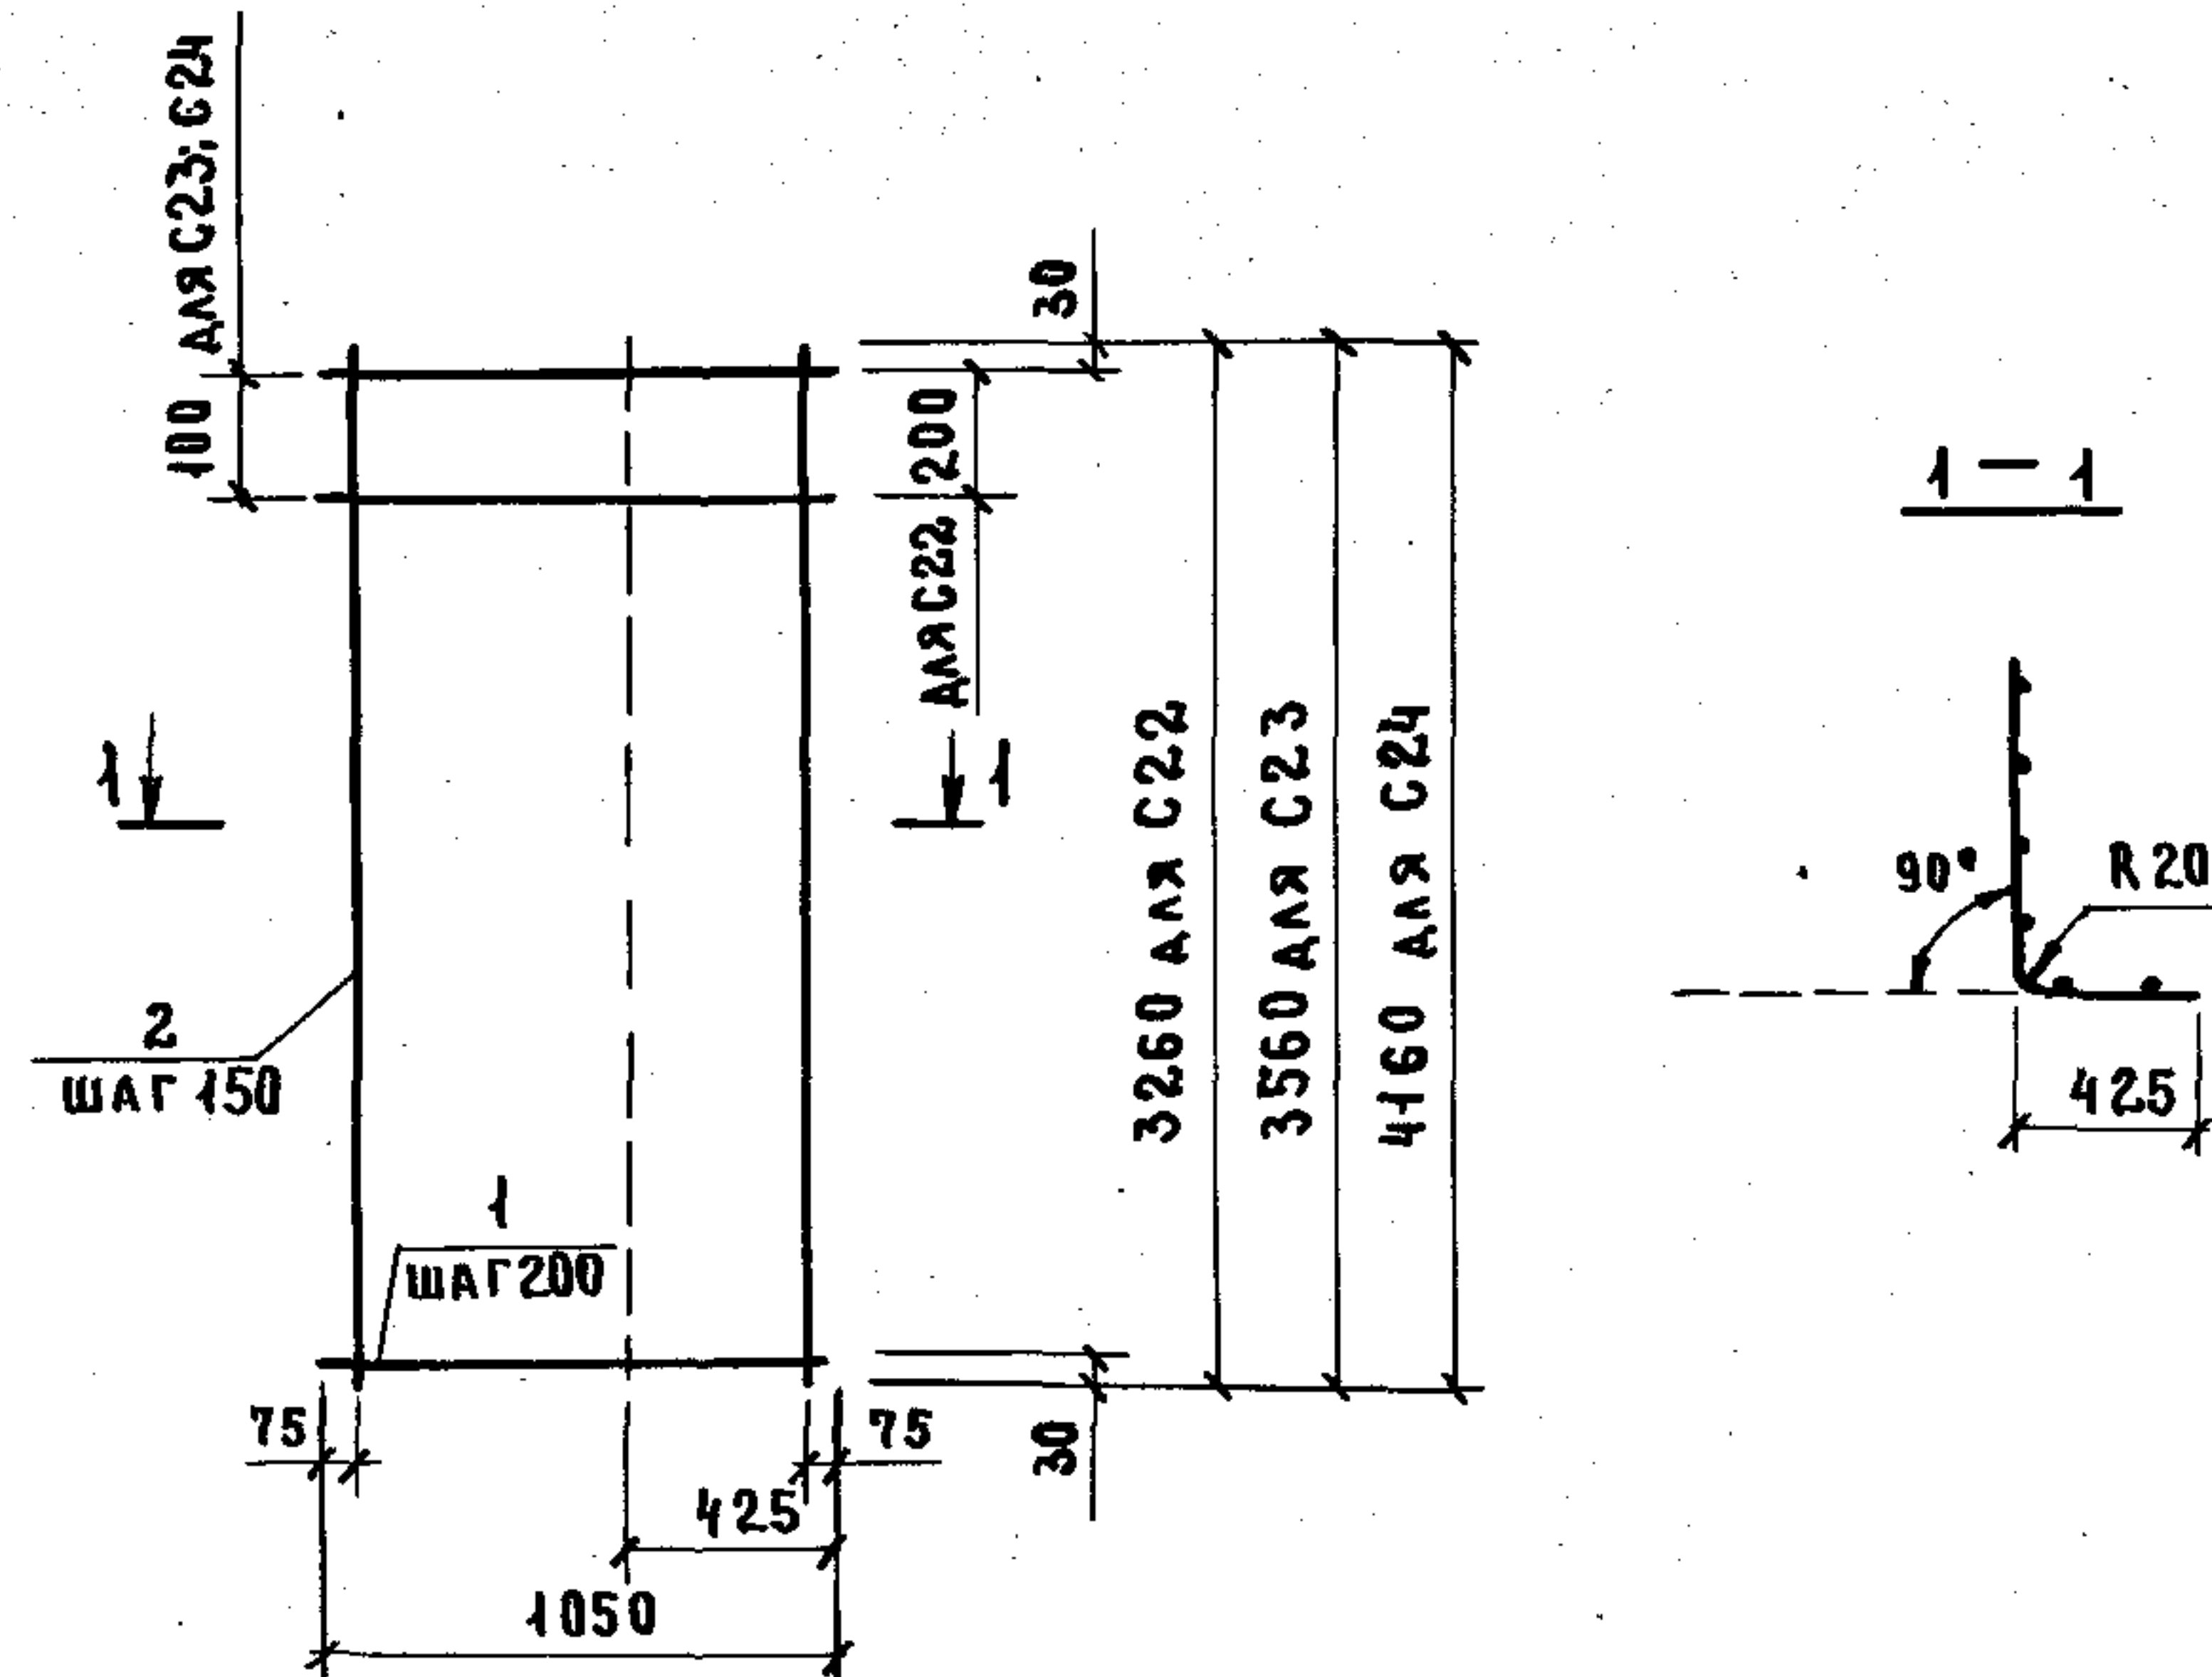


МАРКА СЕТКИ	Поз.	НАИМЕНОВАНИЕ	КОЛ.	МАССА ЕД., КГ	МАССА СЕТКИ, КГ
C 22	1	φ 5Bp1, l = 1050	17	0,15	5,65
	2	5Bp1, l = 3260	7	0,45	
C 23	1	φ 5Bp1, l = 1050	19	0,15	6,24
	2	5Bp1, l = 3560	7	0,49	
C 24	1	φ 5Bp1, l = 1050	22	0,15	7,26
	2	5Bp1, l = 4160	7	0,58	

АРМАТУРА: КЛАССА Bp-1 по ГОСТ 6727-80.

1. 089.1-1.2-1-58

ИНВ. № ПОДЛ.	ПОДПИСЬ НА АТА	ВЗАМ. ИНВ. №
НАЧ. ОТА	НОВИЧКОВ	
Н. КОНТР.	НЕКРИТИН	
ГИП	НЕКРИТИН	
РУК. ГР.	ДОМАХИНА	
ИНЖ.	СОТНИКОВА	
СТАНЦИЯ АИСТ АИСТОВ		
Р 1		
СЕТКА C22... C24		
ГИПРОНИИ ЗДРАВ		

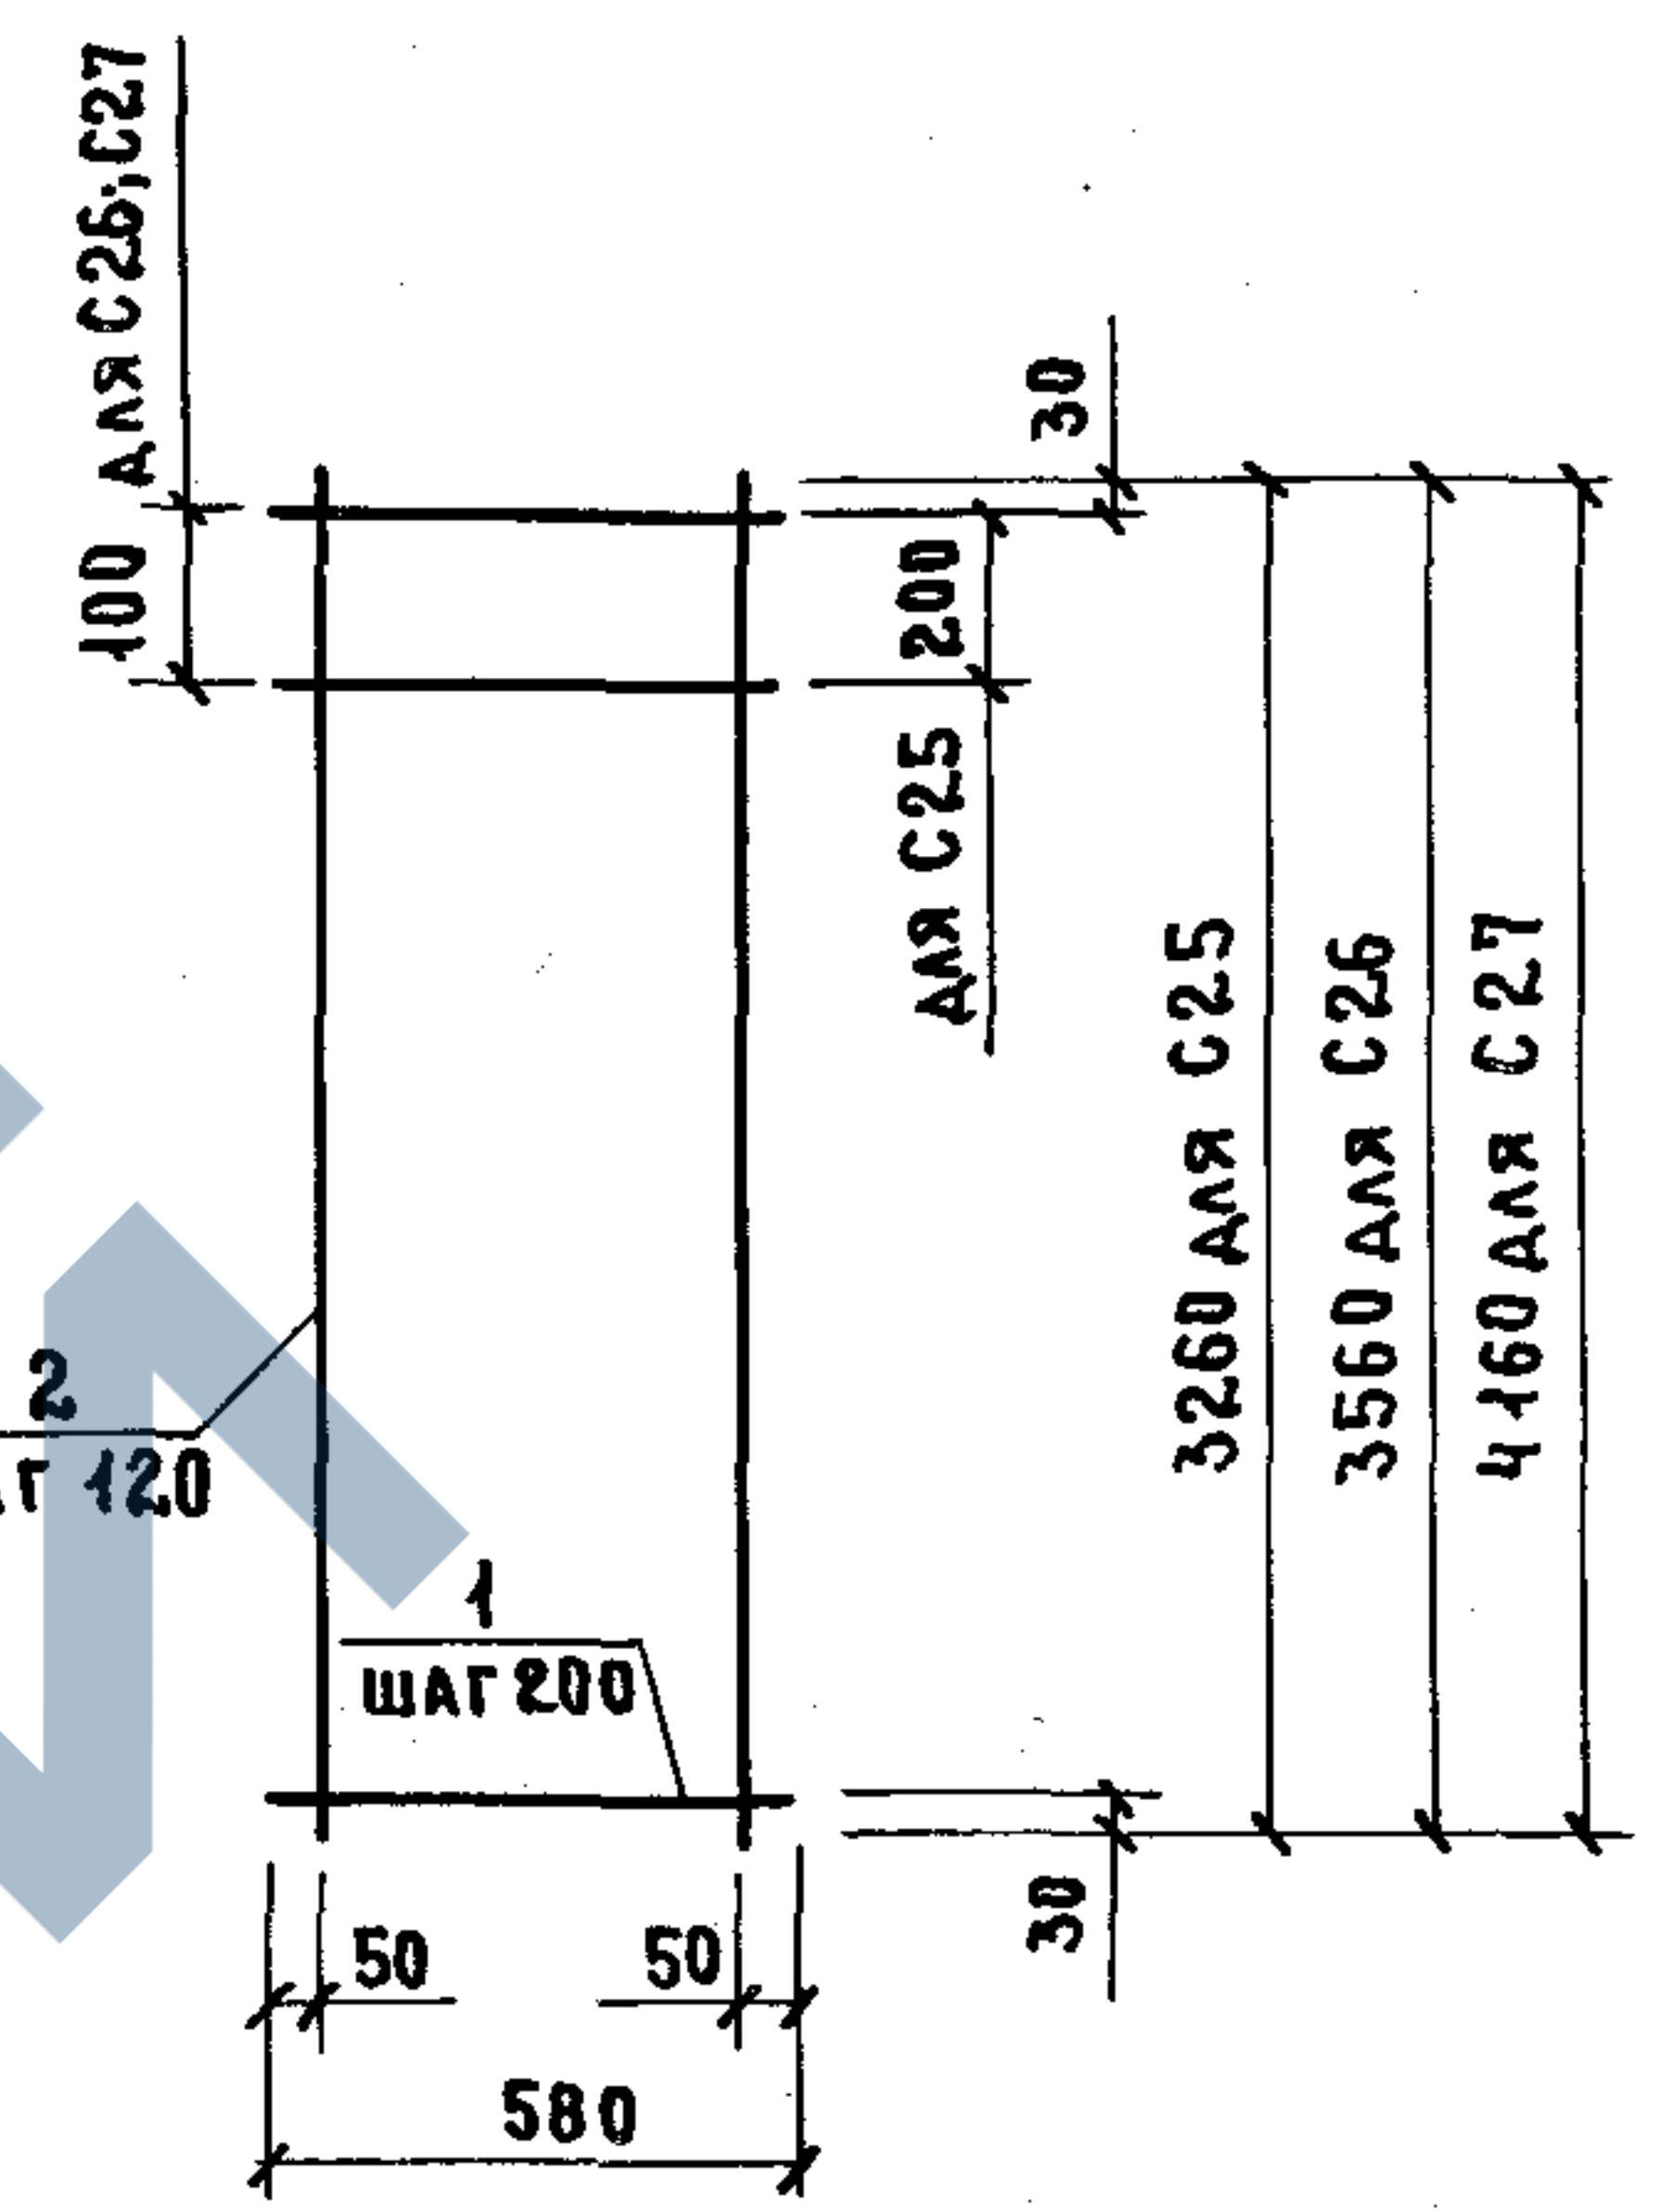


МАРКА СЕТКИ	Поз.	НАИМЕНОВАНИЕ	КОЛ.	МАССА ЕД., КГ	МАССА СЕТКИ, КГ
C 25	1	φ 5Bp1, l = 580	17	0,08	3,64
	2	5Bp1, l = 3260	5	0,45	
C 26	1	φ 5Bp1, l = 580	19	0,08	4,01
	2	5Bp1, l = 3560	5	0,49	
C 27	1	φ 5Bp1, l = 580	22	0,08	4,67
	2	5Bp1, l = 4160	5	0,58	

АРМАТУРА: КЛАССА Bp-1 по ГОСТ 6727-80.

1. 089.1-1.2-1-59

ИНВ. № ПОДЛ.	ПОДПИСЬ НА АТА	ВЗАМ. ИНВ. №
НАЧ. ОТА	НОВИЧКОВ	
Н. КОНТР.	НЕКРИТИН	
ГИП	НЕКРИТИН	
РУК. ГР.	ДОМАХИНА	
ИНЖ.	СОТНИКОВА	
СТАНЦИЯ АИСТ АИСТОВ		
Р 1		
СЕТКА C25... C27		
ГИПРОНИИ ЗДРАВ		

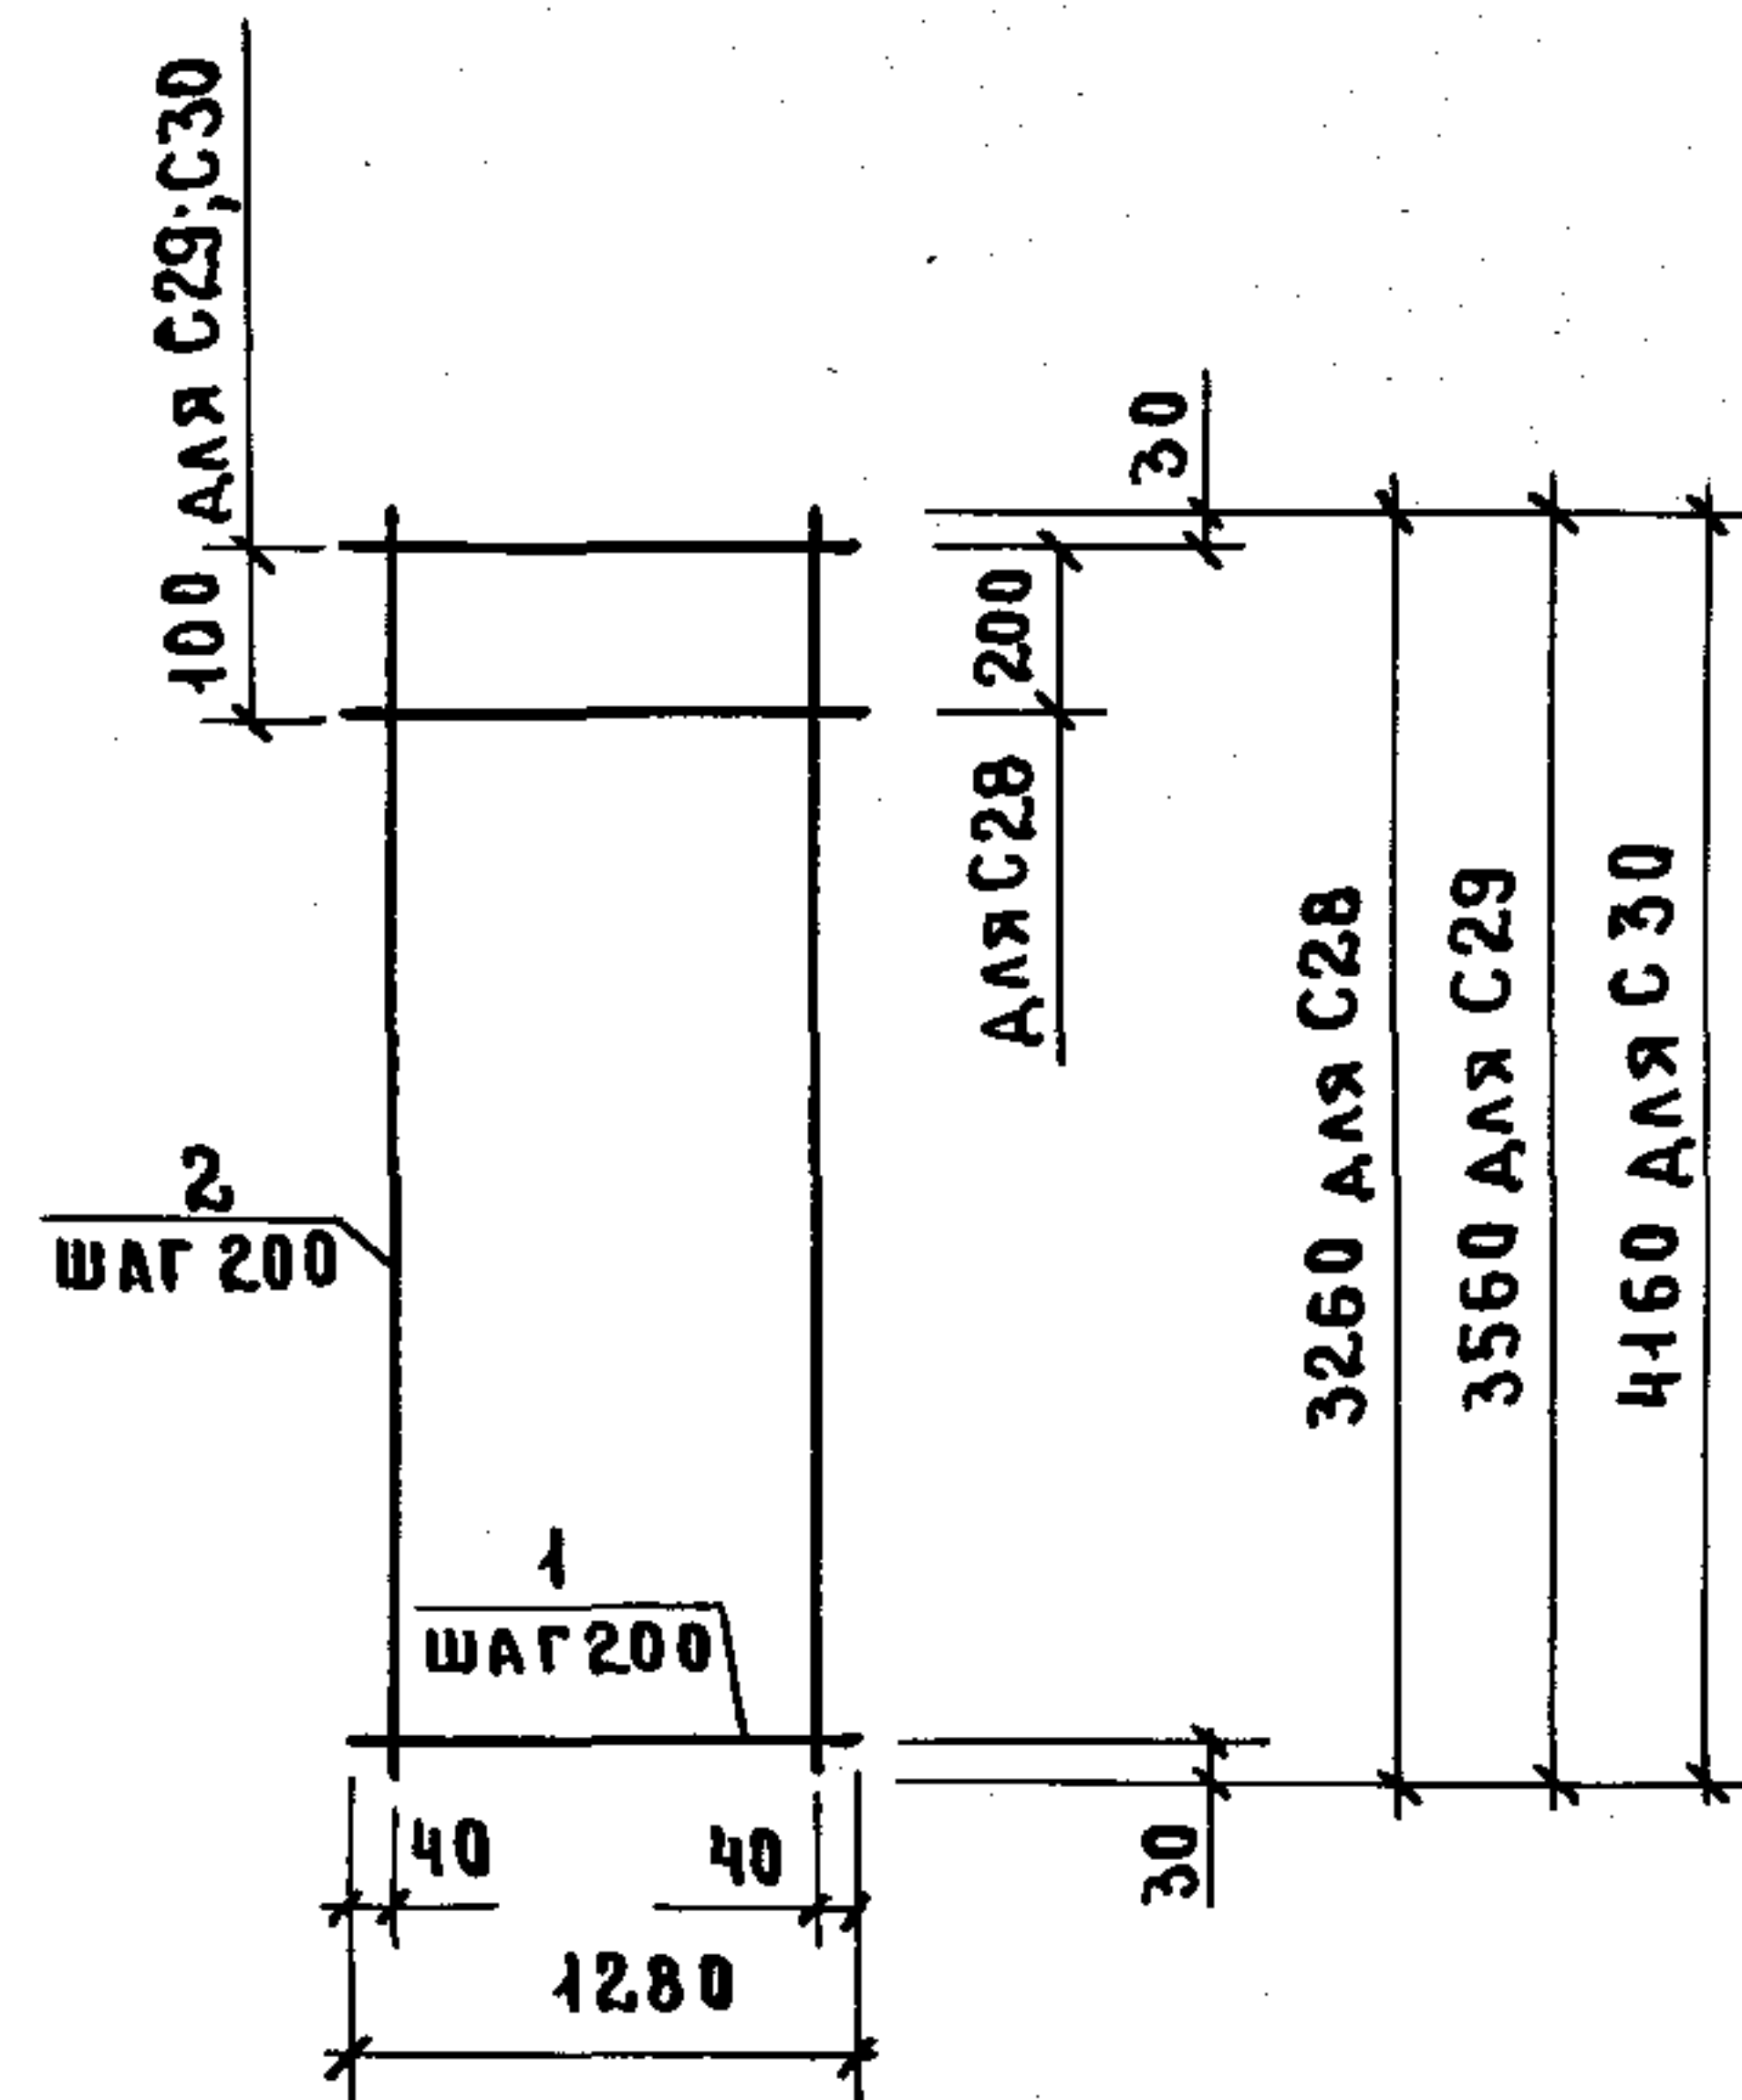


МАРКА СЕТКИ	Поз.	НАИМЕНОВАНИЕ	КОЛ.	МАССА ЕД., КГ	МАССА СЕТКИ, КГ
С 28	1	φ5Bp1, l = 1280	17	0,18	6,20
	2	5Bp1, l = 3260	7	0,45	
С 29	1	φ5Bp1, l = 1280	19	0,18	6,85
	2	5Bp1, l = 3560	7	0,49	
С 30	1	φ5Bp1, l = 1280	22	0,18	7,96
	2	5Bp1, l = 4160	7	0,58	

АРМАТУРА: КЛАССА Вp-1 по ГОСТ 6727-80.

1. 089.1-1.2-1-60

НАЧ.ОТД.	НОВИЧКОВ			
Н.КОНТР.	НЕКРИТИН			
Г.И.П.	НЕКРИТИН			
РУК.ГР.	ДОМАХИНА			
ИНЖ.	СОТНИКОВА			
СТАРШИЙ ЛИСТ				1
СЕТКА С28...С30				ГИПРОНИИ ЗДРАВ

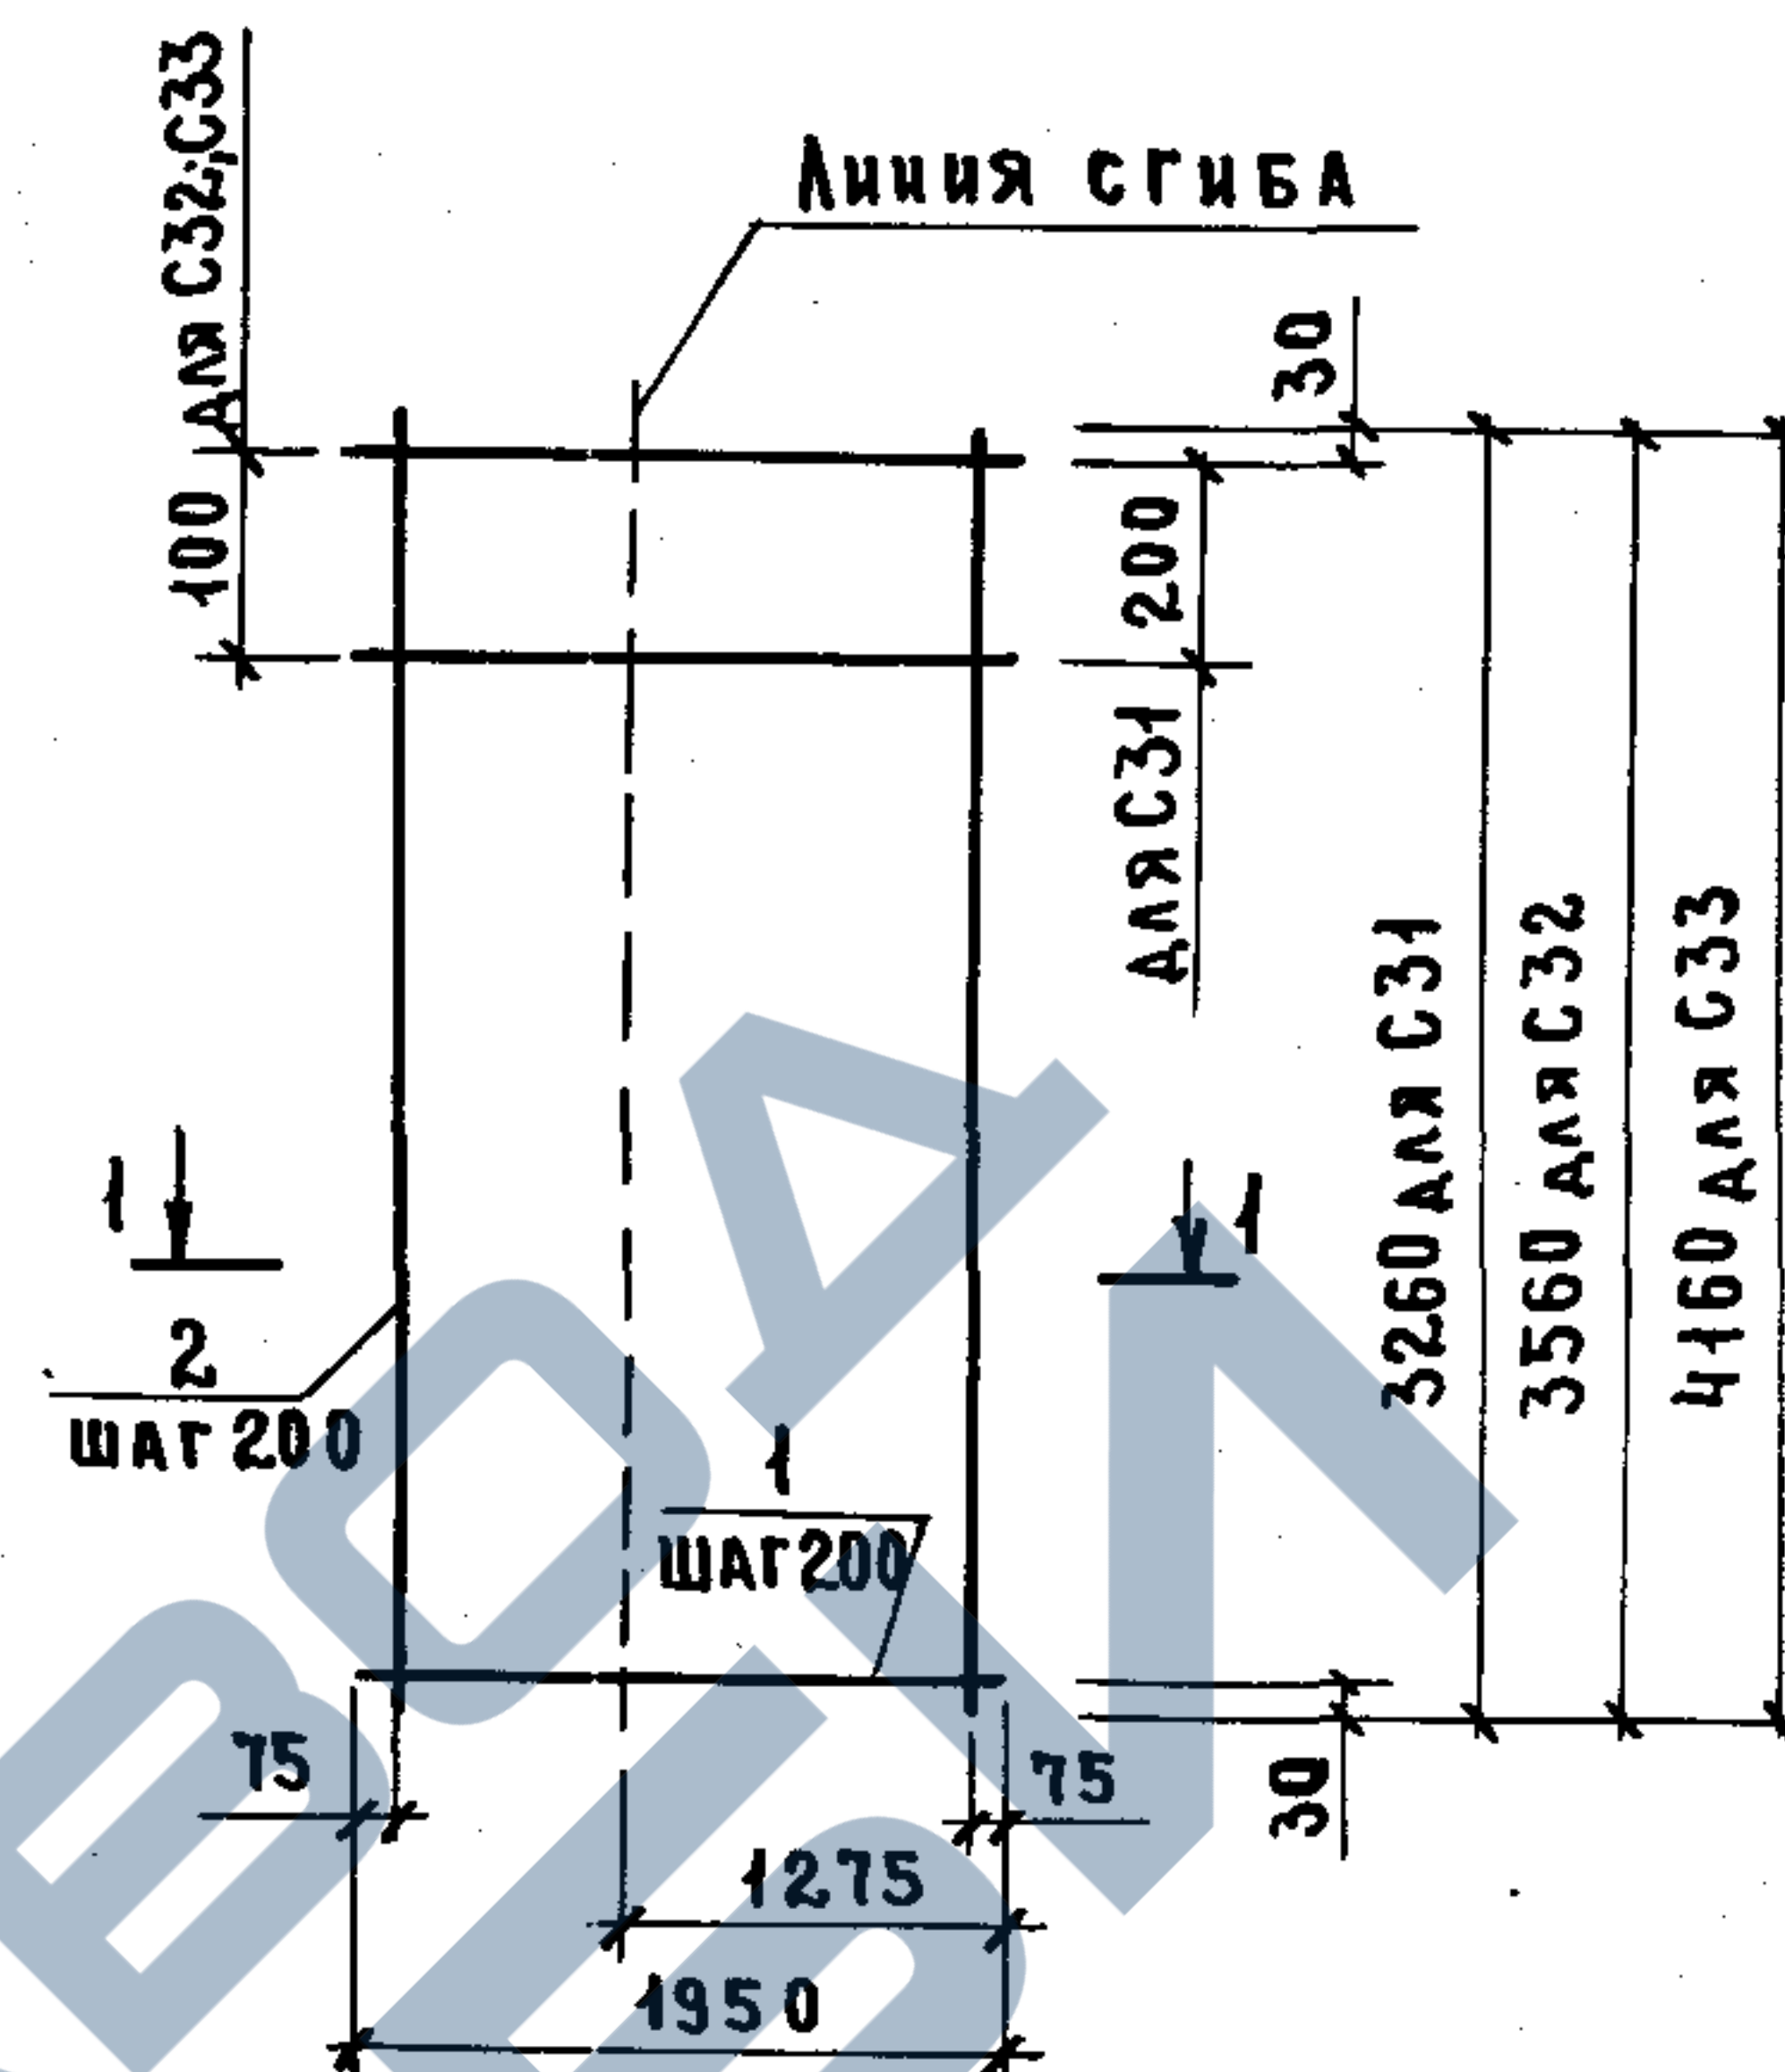



МАРКА СЕТКИ	Поз.	НАИМЕНОВАНИЕ	КОЛ.	МАССА ЕД., КГ	МАССА СЕТКИ, КГ
С 31	1	φ5Bp1, l = 1950	17	0,27	9,14
	2	5Bp1, l = 3260	10	0,45	
С 32	1	φ5Bp1, l = 1950	19	0,27	10,10
	2	5Bp1, l = 3560	10	0,49	
С 33	1	φ5Bp1, l = 1950	22	0,27	11,74
	2	5Bp1, l = 4160	10	0,58	

АРМАТУРА: КЛАССА Вp-1 по ГОСТ 6727-80.

1. 089.1-1.2-1-61

НАЧ.ОТД.	НОВИЧКОВ			
Н.КОНТР.	НЕКРИТИН			
Г.И.П.	НЕКРИТИН			
РУК.ГР.	ДОМАХИНА			
ИНЖ.	СОТНИКОВА			
СТАРШИЙ ЛИСТ				1
СЕТКА С31...С33				ГИПРОНИИ ЗДРАВ

23954-03 51

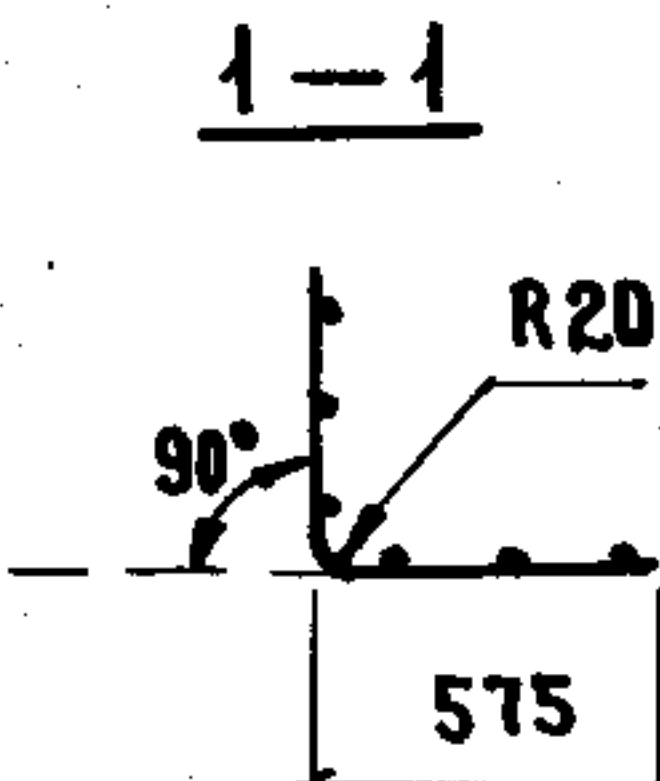
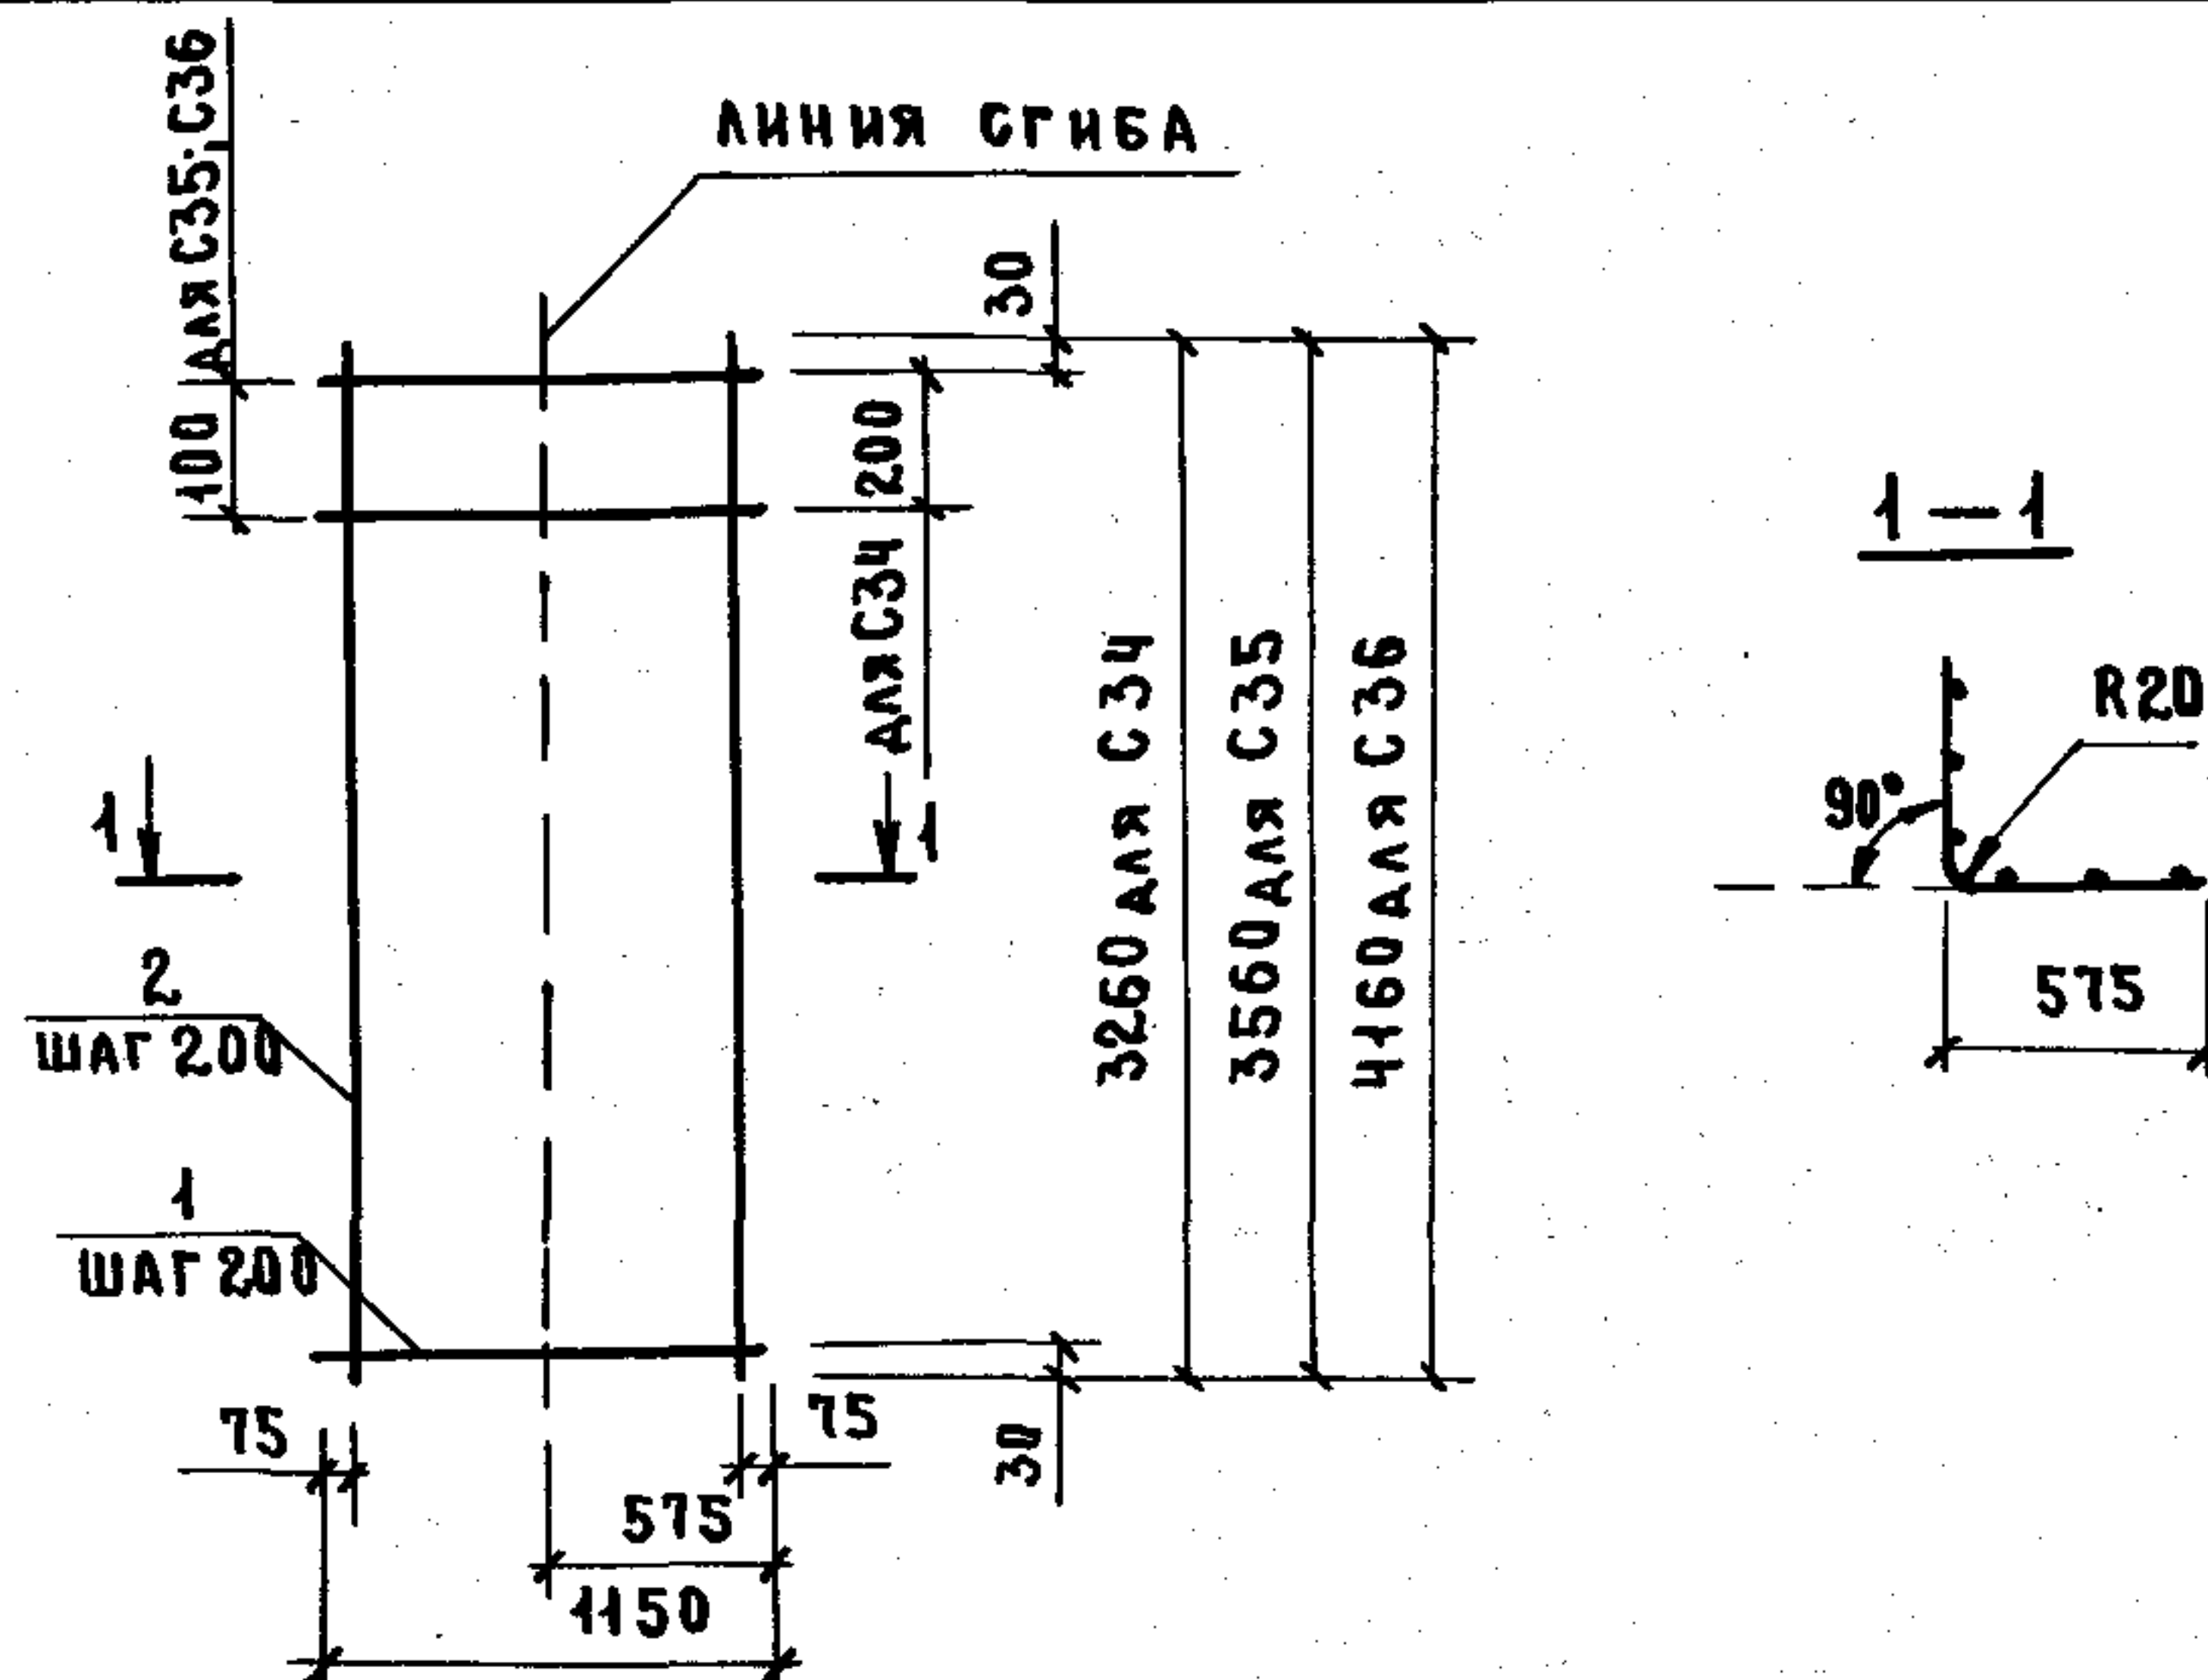


МАРКА СЕТКИ	ПОЗ.	НАИМЕНОВАНИЕ	КОЛ.	МАССА ЕД., КГ	МАССА СЕТКИ, КГ
С 34	1	φ5Вр1, $l = 1150$	17	0,16	5,44
	2	5Вр1, $l = 3260$	6	0,45	
С 35	1	φ5Вр1, $l = 1150$	19	0,16	6,04
	2	5Вр1, $l = 3560$	6	0,49	
С 36	1	φ5Вр1, $l = 1150$	22	0,16	6,99
	2	5Вр1, $l = 4160$	6	0,58	

АРМАТУРА: КЛАССА Вр-1 по ГОСТ 6727-80.

ИНВ.№ ПОДПИСЬ И ДАТА	ВЗАМ. ИНВ.№
НАЧ.ОТД. НОВИЧКОВ	
Н.КОНТ. НЕКРИТИН	
ГИП НЕКРИТИН	
РУК.ГР. ДОМАХИНА	
ИНН. СОТНИКОВА	

1. 089. 1-1. 2-1-62			
СЕТКА С34...С36	СТАДИЯ	ЛИСТ	ЛИСТОВ
	Р		1
	ГИПРОНИИ ЗДРАВ		

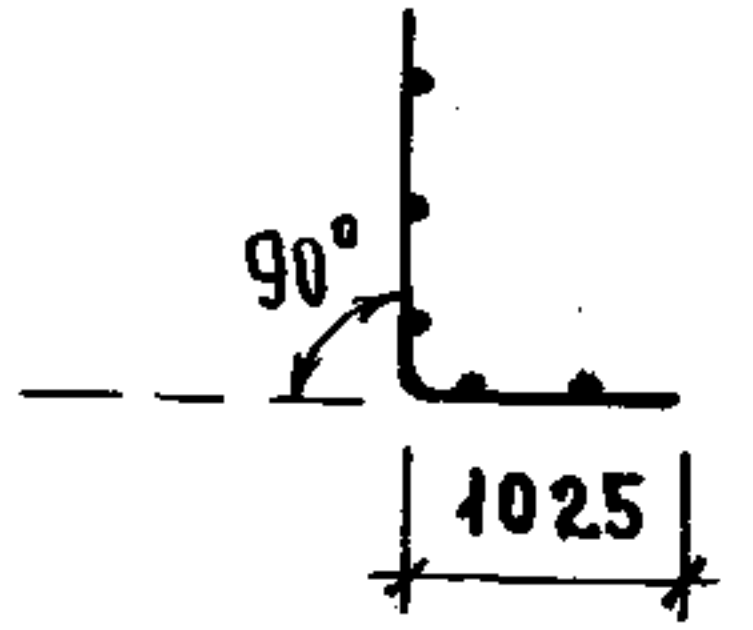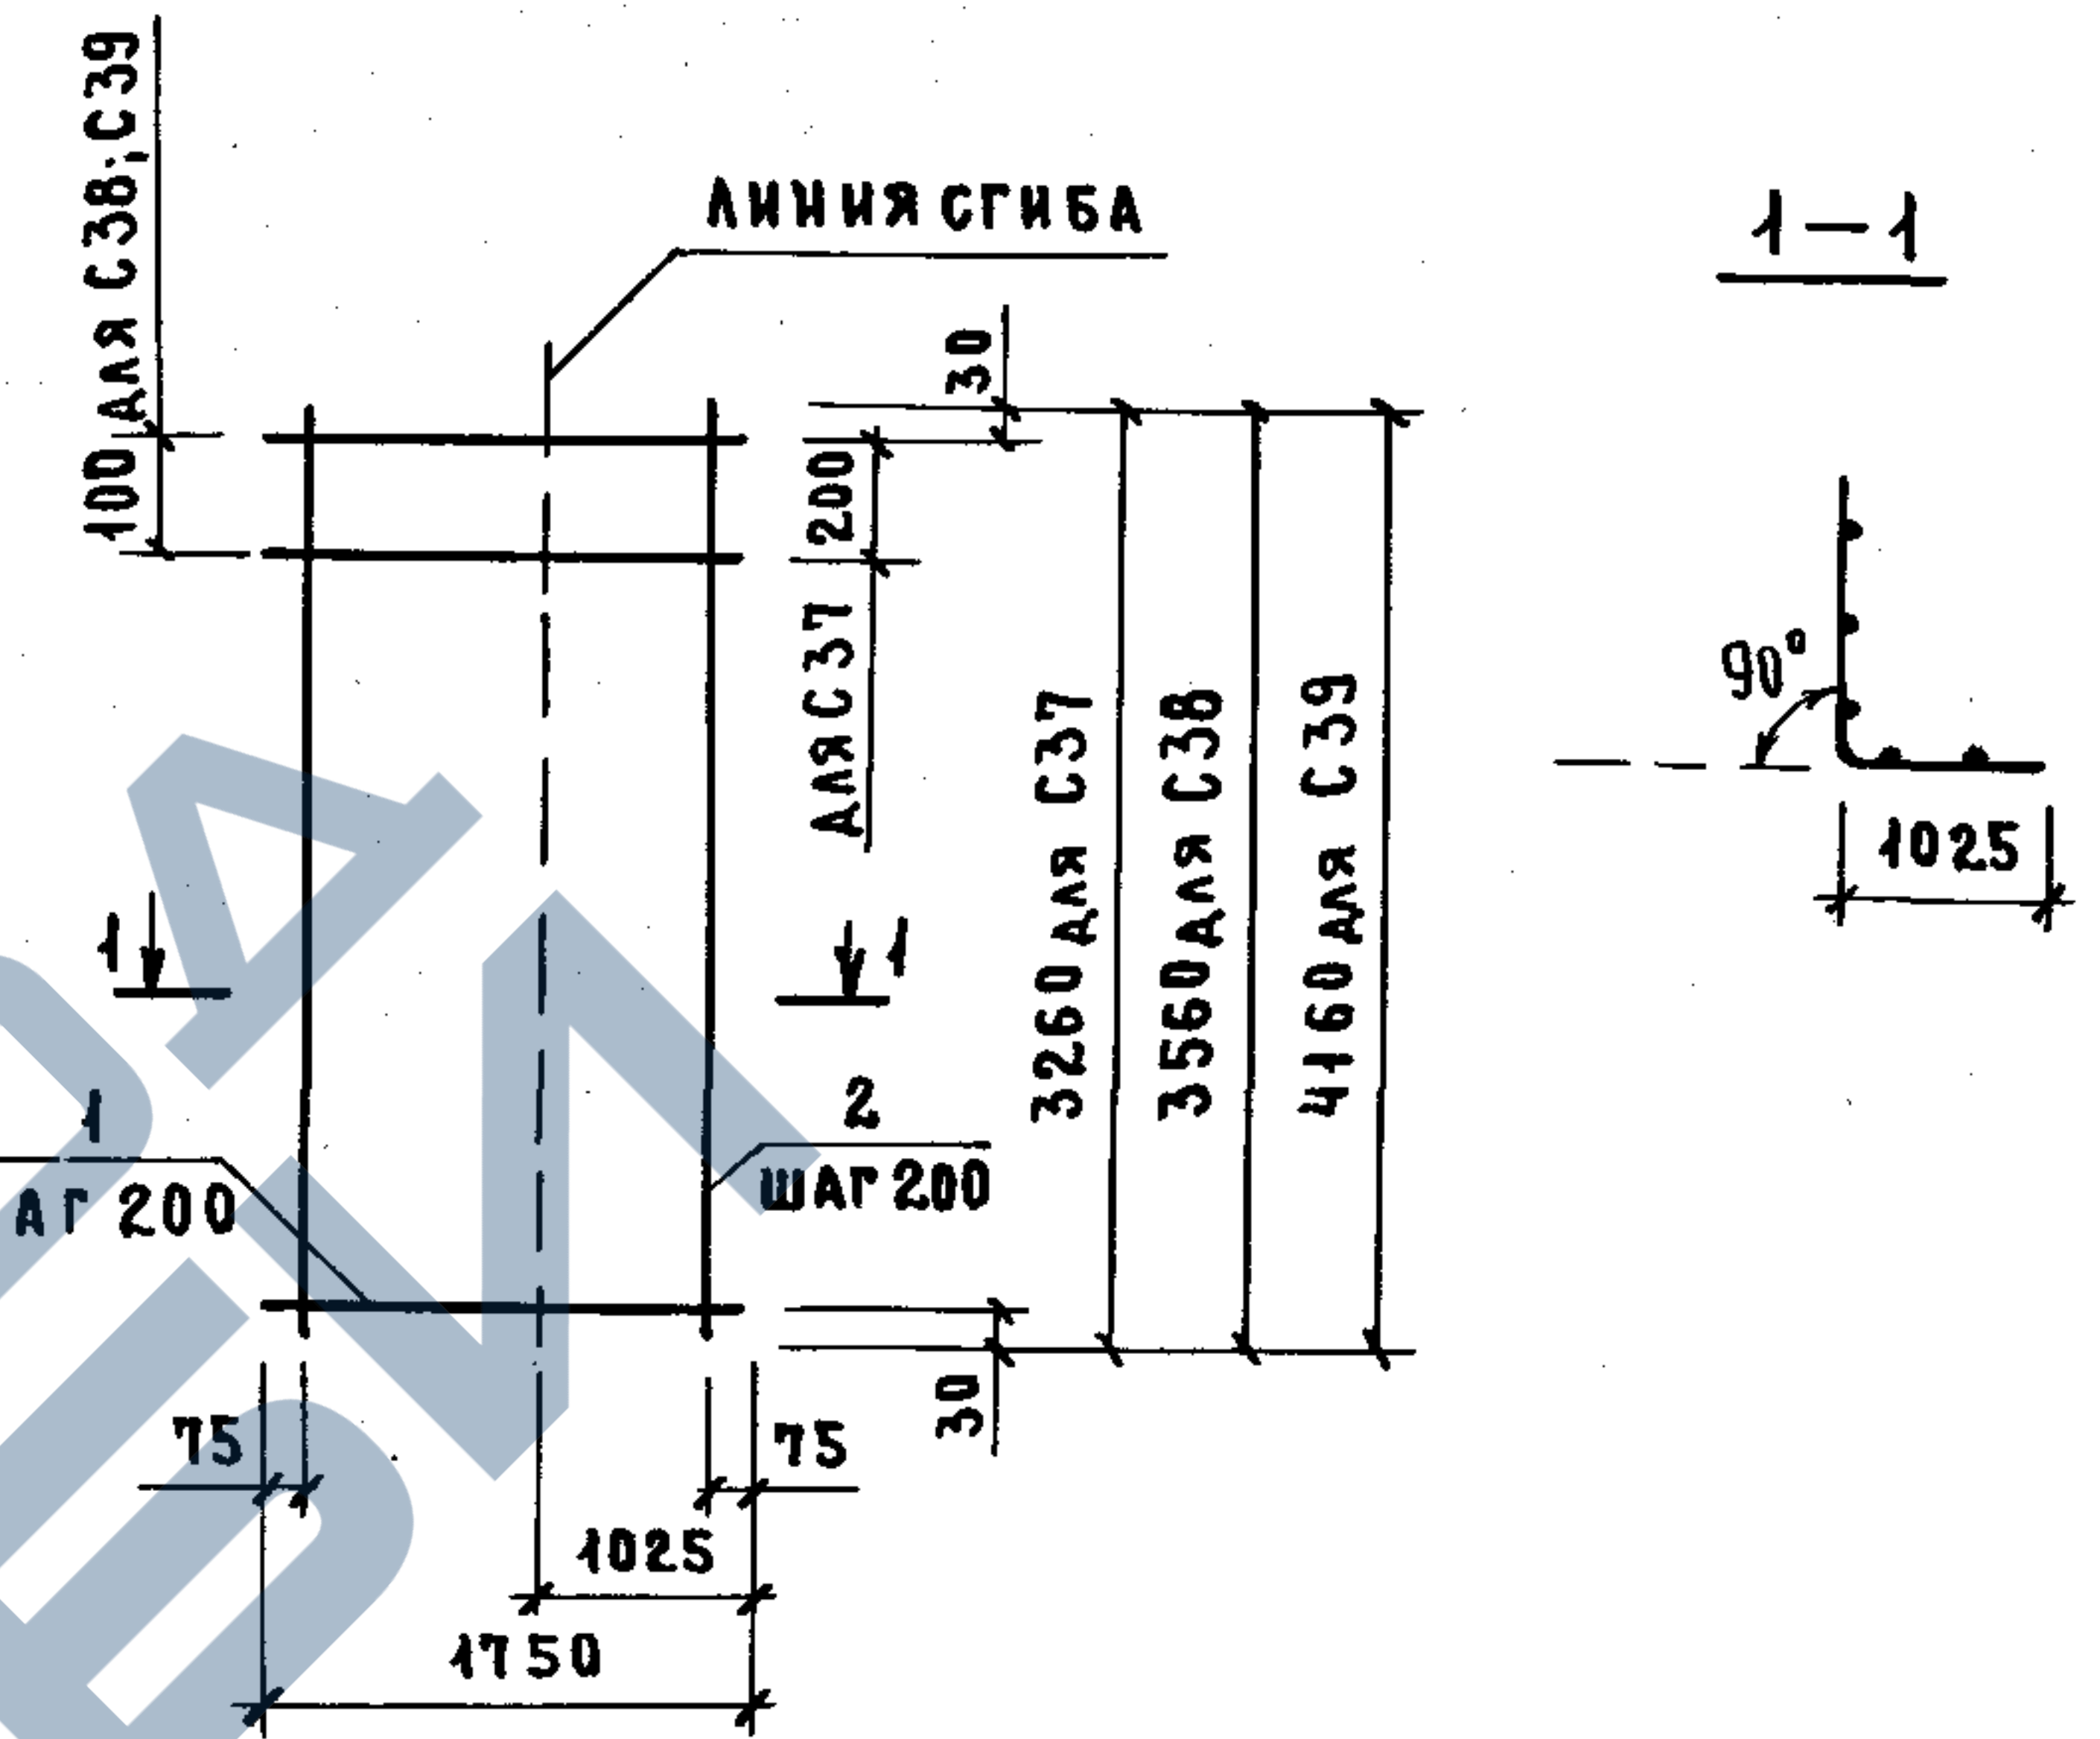


МАРКА СЕТКИ	ПОЗ.	НАИМЕНОВАНИЕ	КОЛ.	МАССА ЕД., КГ	МАССА СЕТКИ, КГ
С 37	1	φ5Вр1, $l = 1750$	17	0,24	8,24
	2	5Вр1, $l = 3260$	9	0,45	
С 38	1	φ5Вр1, $l = 1750$	19	0,24	9,08
	2	5Вр1, $l = 3560$	9	0,49	
С 39	1	φ5Вр1, $l = 1750$	22	0,24	10,55
	2	5Вр1, $l = 4150$	9	0,58	

АРМАТУРА: КЛАССА Вр-1 по ГОСТ 6727-80.

ИНВ.№ ПОДПИСЬ И ДАТА	ВЗАМ. ИНВ.№
НАЧ.ОТД. НОВИЧКОВ	
Н.КОНТ. НЕКРИТИН	
ГИП НЕКРИТИН	
РУК.ГР. ДОМАХИНА	
ИНН. СОТНИКОВА	

1. 089.1-1.2-1-63			
СЕТКА С37...С39	СТАДИЯ	ЛИСТ	ЛИСТОВ
	Р		1
	ГИПРОНИИ ЗДРАВ		

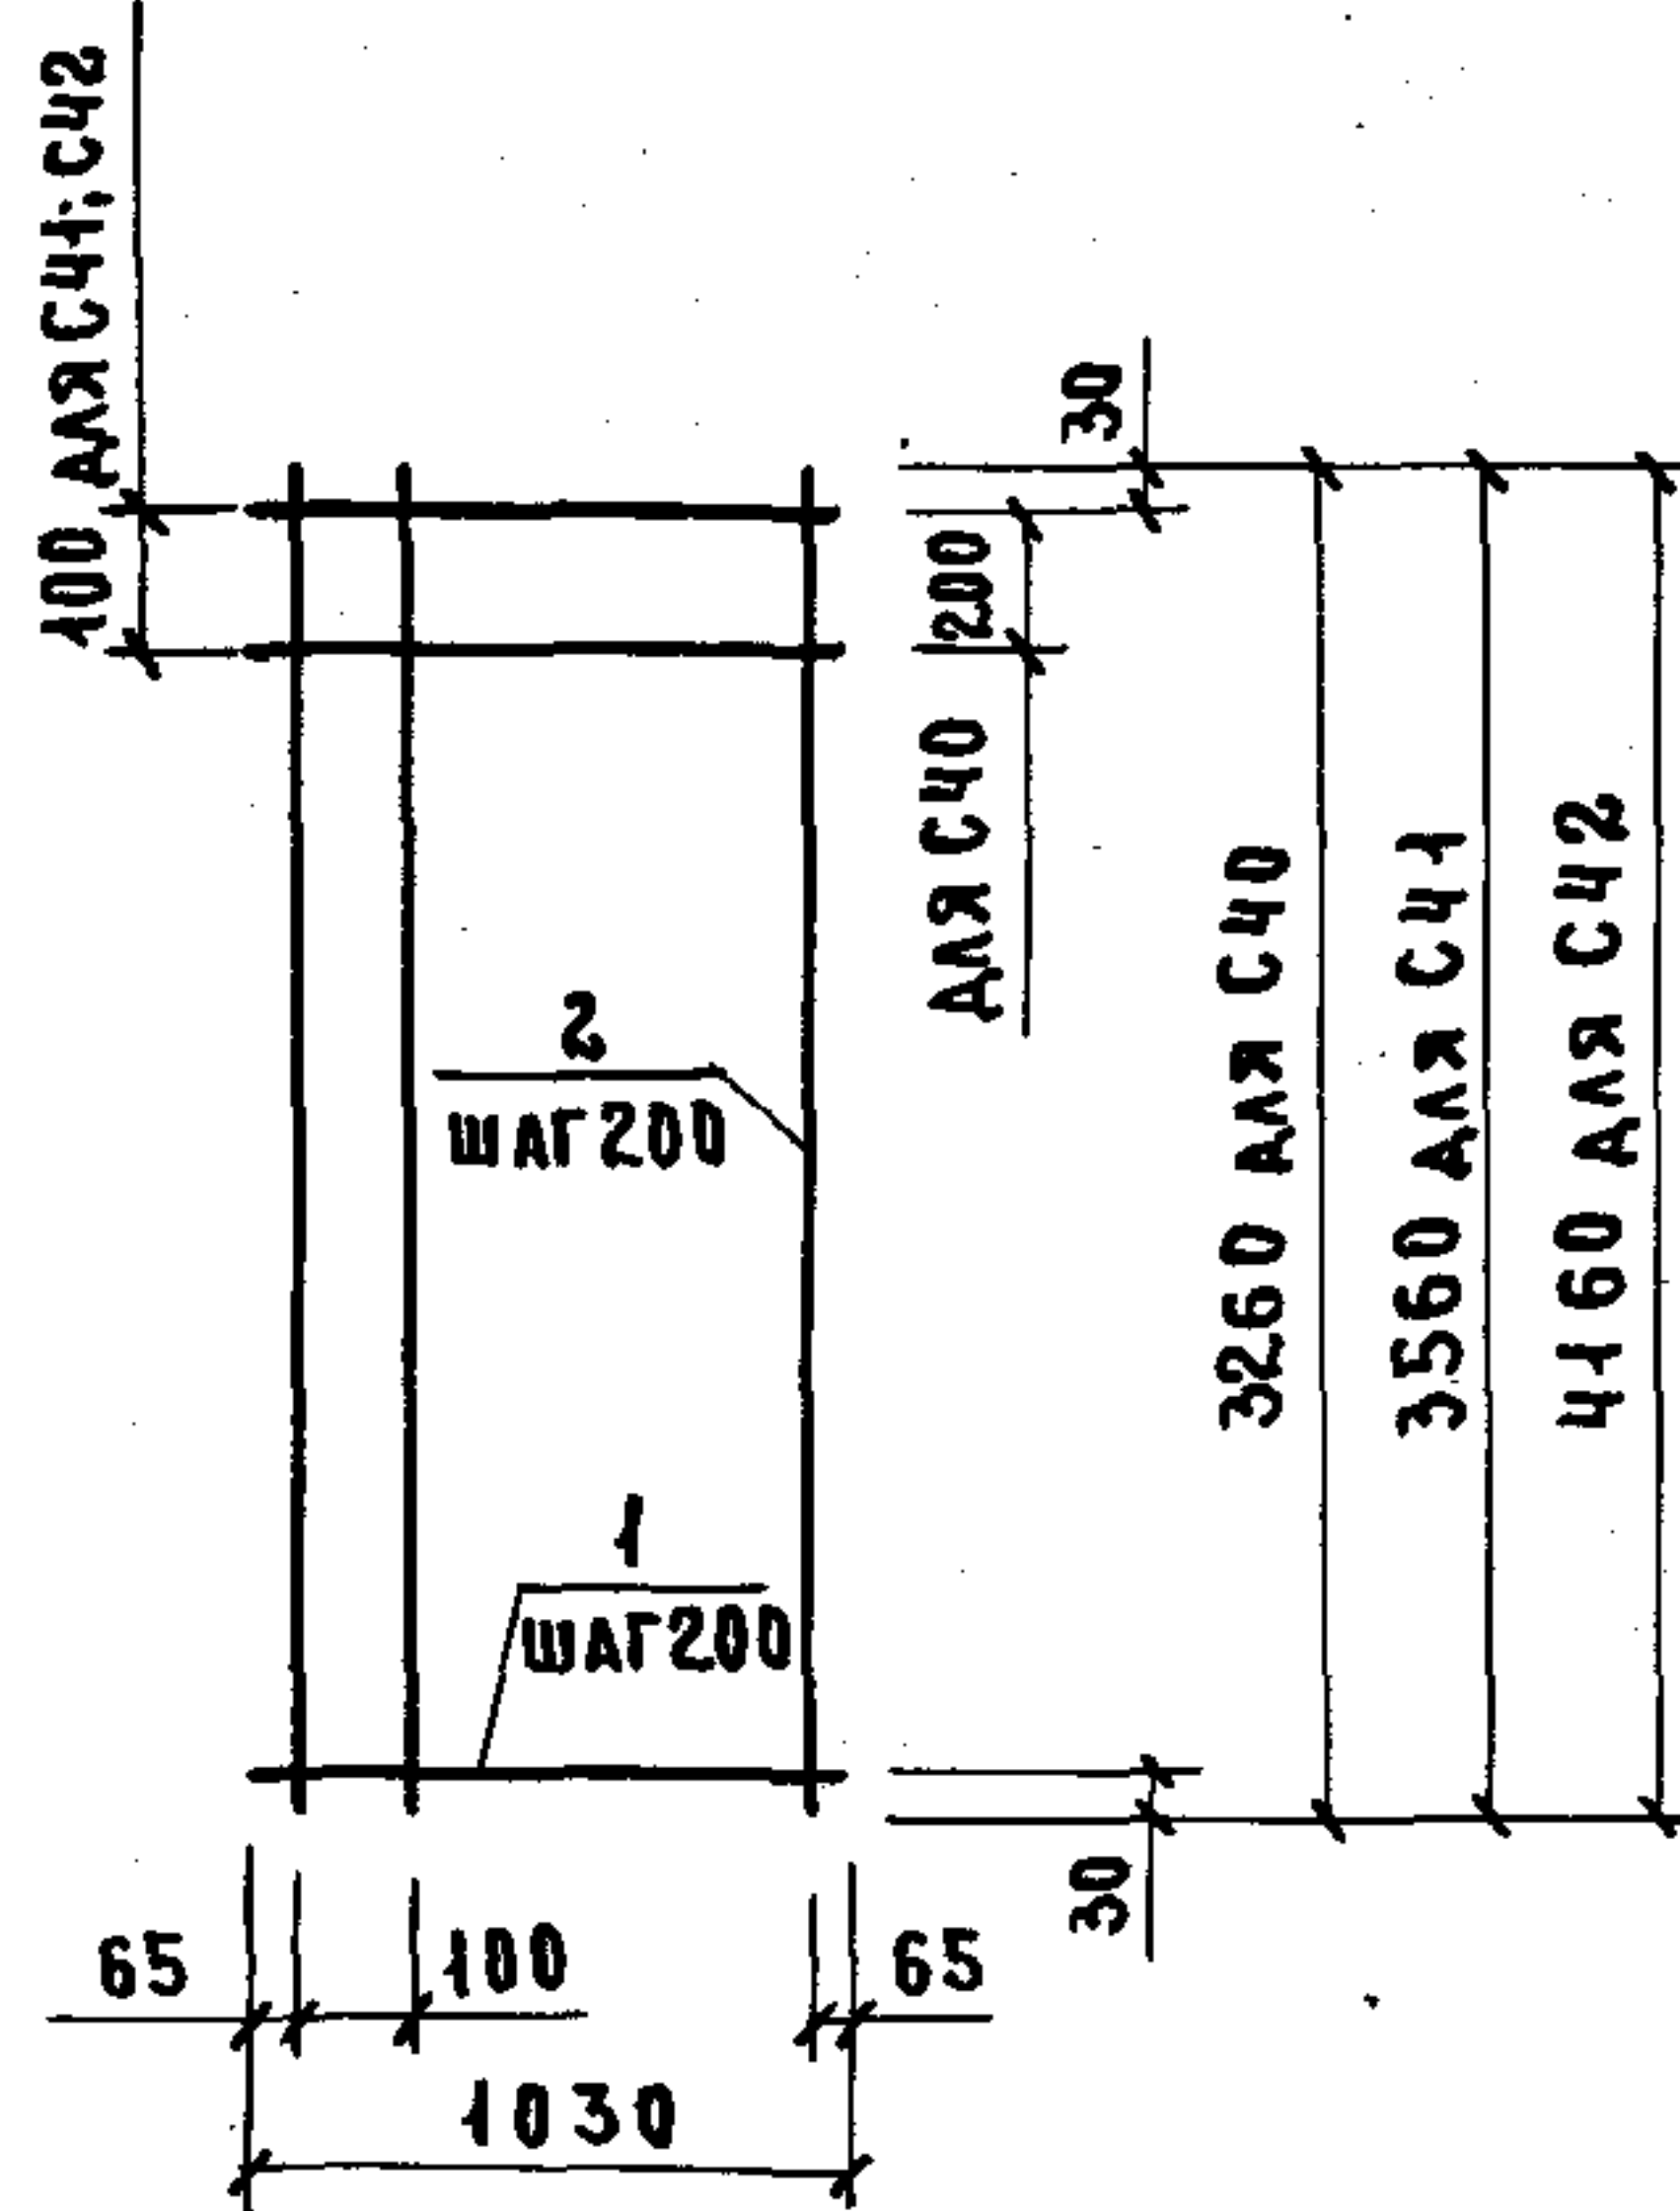

МАРКА СЕТКИ	Поз.	НАИМЕНОВАНИЕ	КОЛ.	МАССА ЕД., КГ	МАССА СЕТКИ, КГ
С40	1	φ5Вр1, l=1030	17	0,14	5,15
	2	5Вр1, l=3260	6	0,45	
С41	1	φ5Вр1, l=1030	19	0,14	5,69
	2	5Вр1, l=3560	6	0,49	
С42	1	φ5Вр1, l=1030	22	0,14	6,62
	2	5Вр1, l=4160	6	0,58	


АРМАТУРА: КЛАССА Вр-1 по ГОСТ 6727-80.

1.089.1-1.2-1-64

НАЧ.ОТД. НОВИЧКОВ
И.КОНТР. НЕКРИТИН
Г.И.П. НЕКРИТИН
РУК.ГР. ДОМАХИНА
ИНН. СОТНИКОВА

СЕТКА С40... С42

СТАДИЯ ЛИСТ ЛИСТОВ
Р 1
ГИПРОНИИ ЗДРАВ

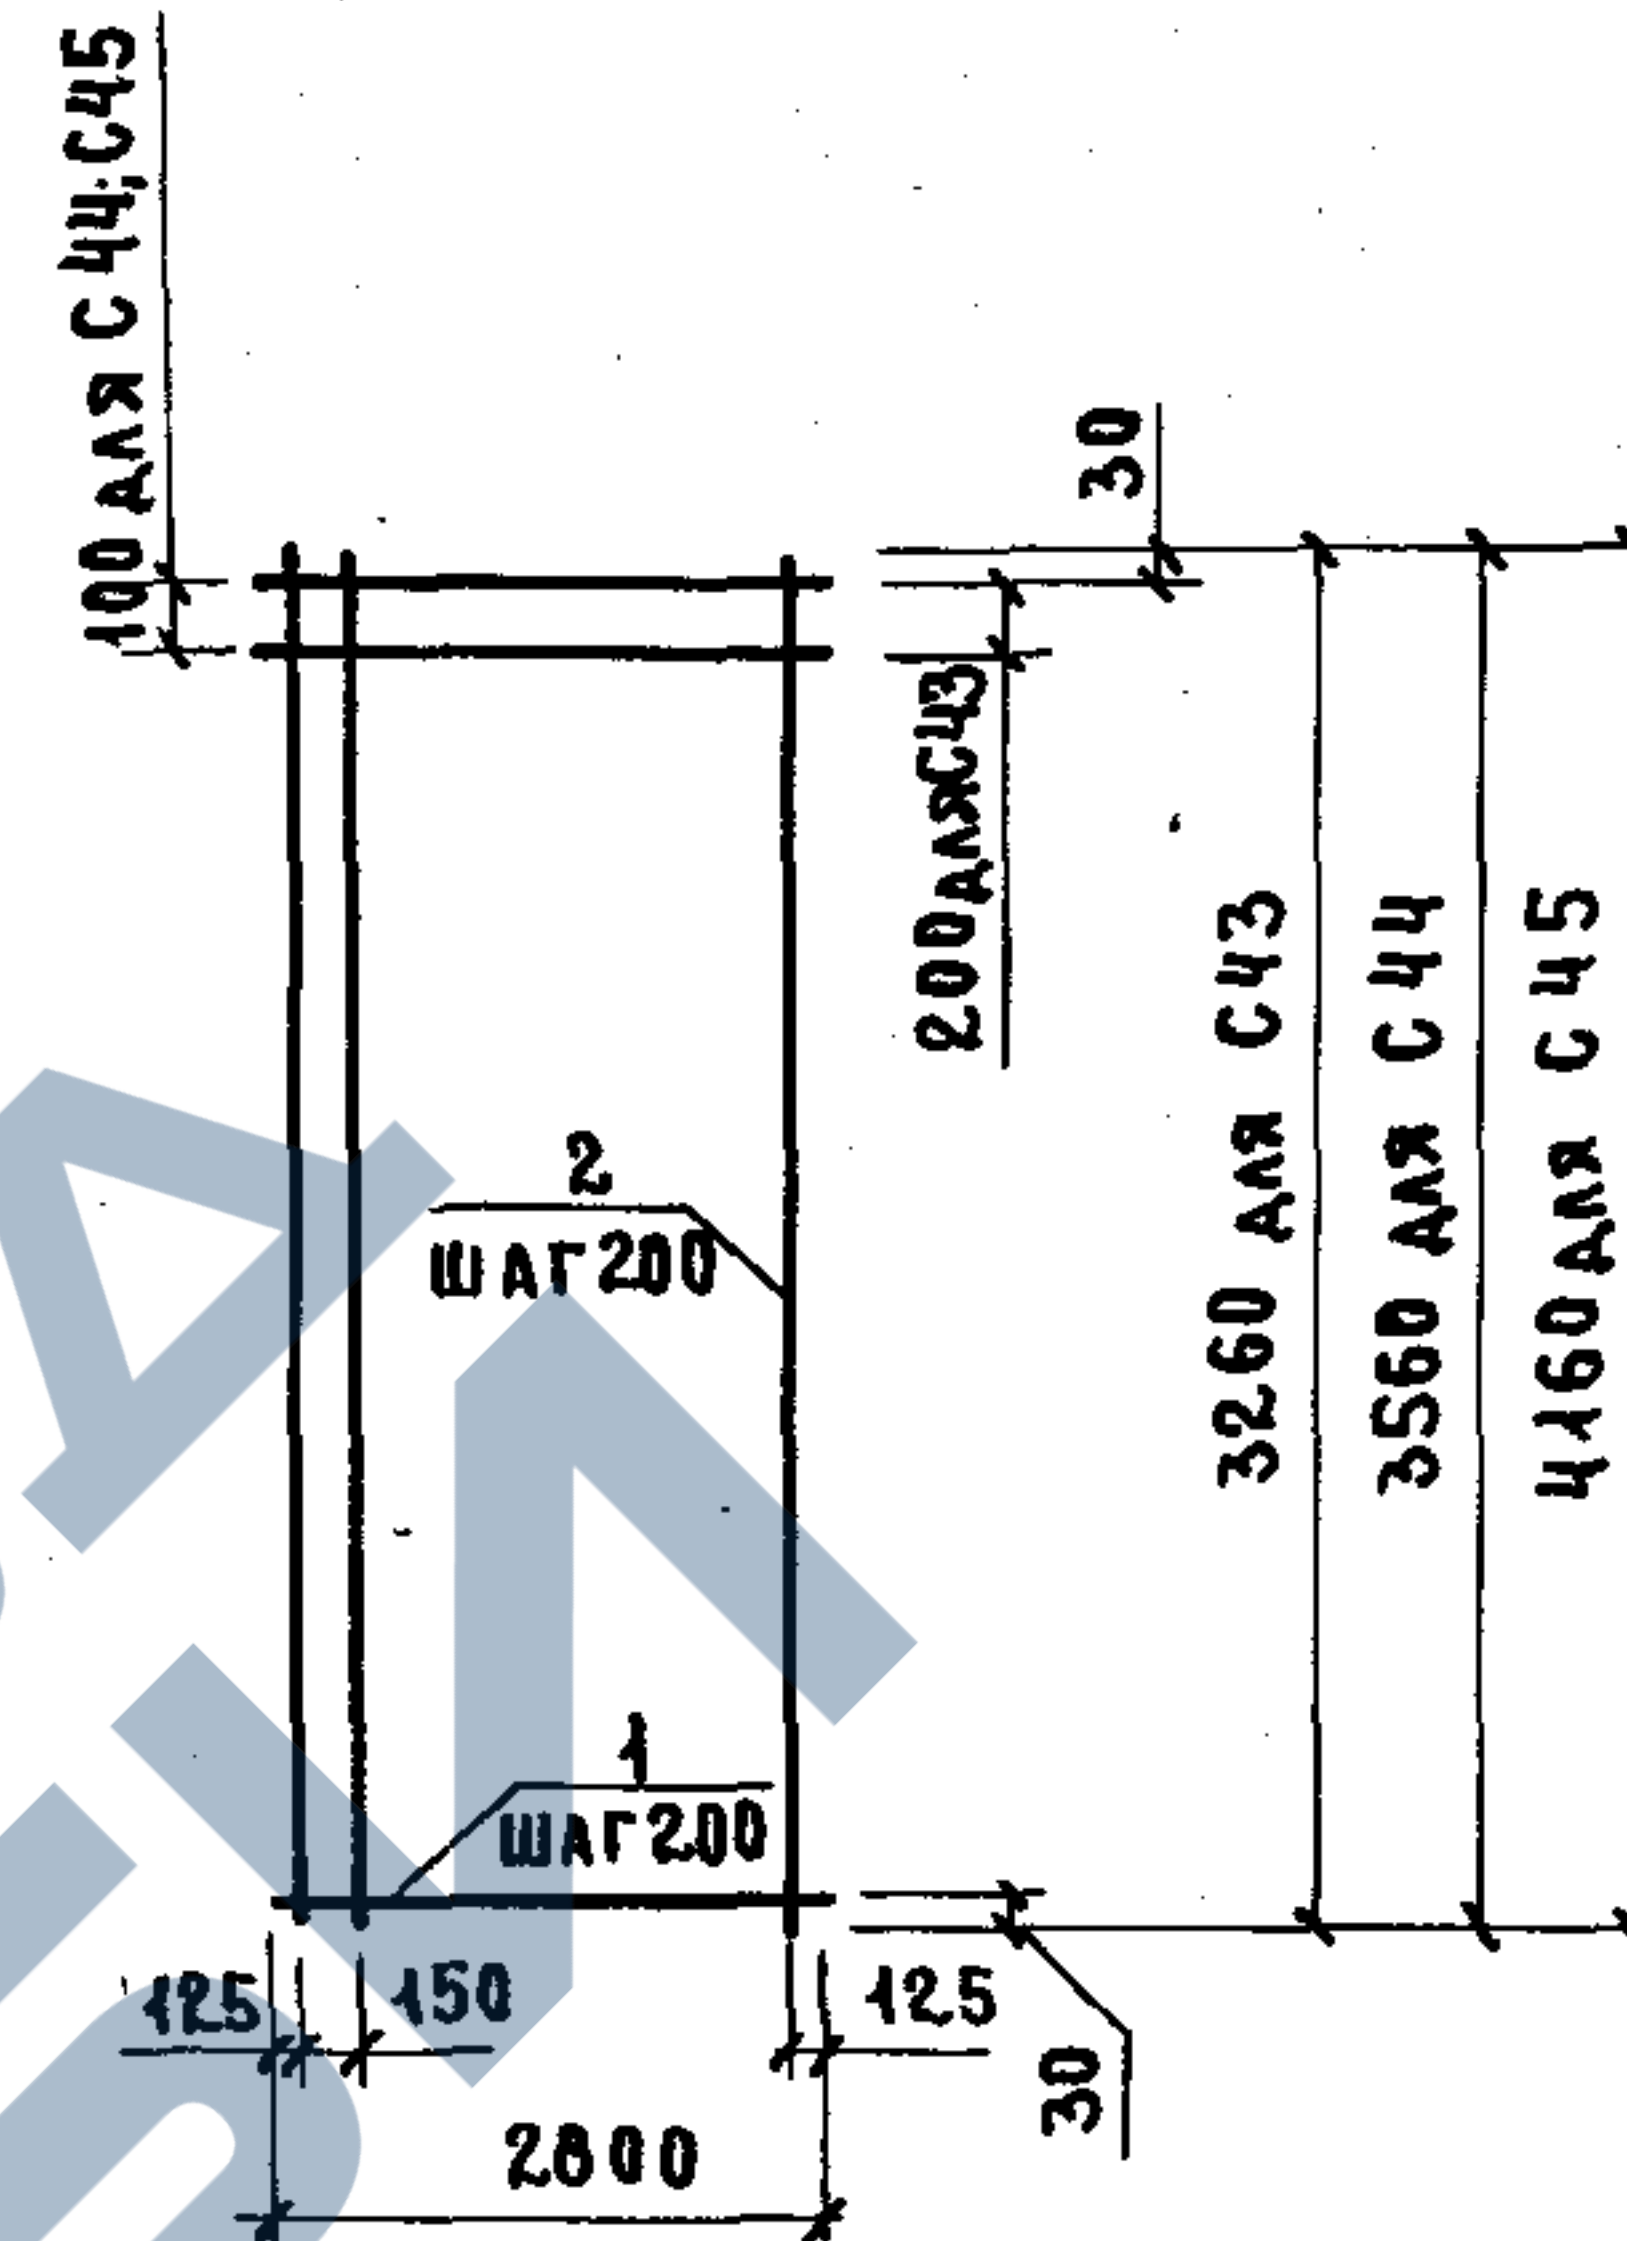

МАРКА СЕТКИ	Поз.	НАИМЕНОВАНИЕ	КОЛ.	МАССА ЕД., КГ	МАССА СЕТКИ, КГ
С43	1	φ6АШ, l=2800	17	0,62	16,94
	2	5Вр1, l=3260	14	0,45	
С44	1	φ6АШ, l=2800	19	0,62	18,75
	2	5Вр1, l=3560	14	0,49	
С45	1	φ6АШ, l=2800	22	0,62	21,77
	2	5Вр1, l=4160	14	0,58	


АРМАТУРА: КЛАССА Вр-1 по ГОСТ 6727-80,
КЛАССА А-III по ГОСТ 5781-82.

1.089.1-1.2-1-65

НАЧ.ОТД. НОВИЧКОВ
И.КОНТР. НЕКРИТИН
Г.И.П. НЕКРИТИН
РУК.ГР. ДОМАХИНА
ИНН. СОТНИКОВА

СЕТКА С43... С45

СТАДИЯ ЛИСТ ЛИСТОВ
Р 1
ГИПРОНИИ ЗДРАВ

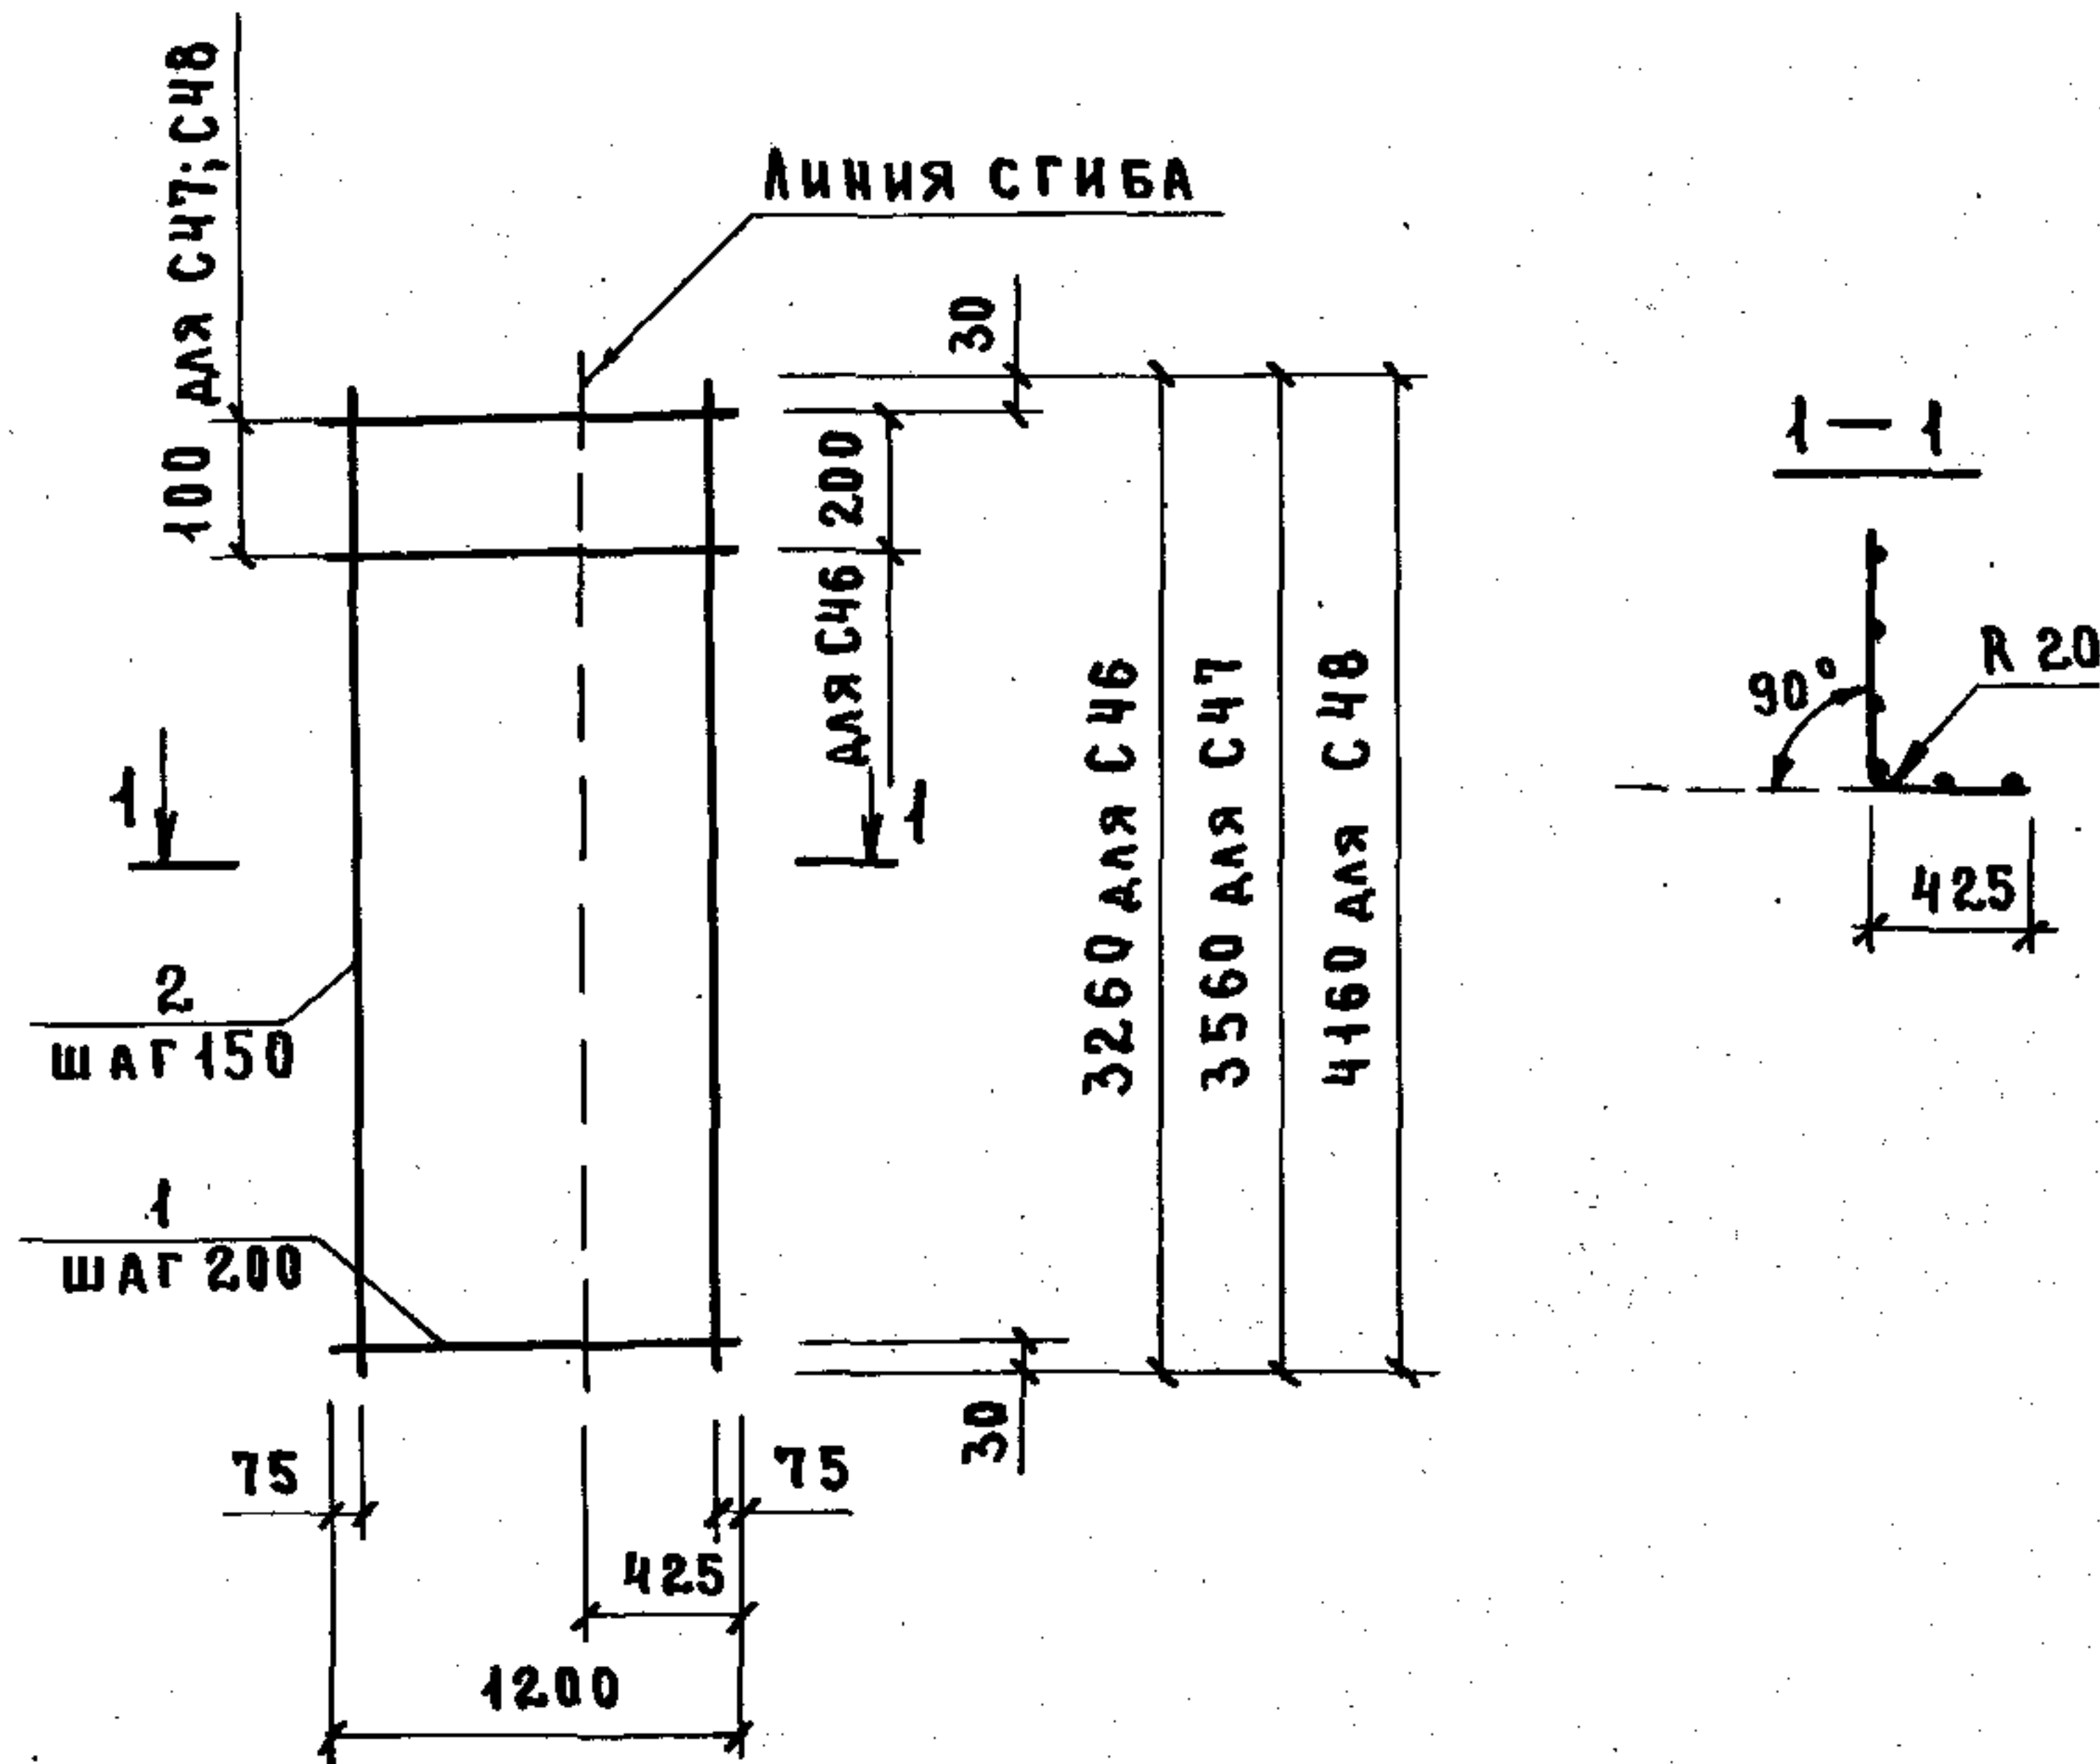

МАРКА СЕТКИ	ПОЗ.	НАИМЕНОВАНИЕ	КОЛ.	МАССА ЕД., КГ	МАССА СЕТКИ, КГ
С 46	1	φ5Вр1, l = 1200	17	0,17	6,46
	2	5Вр1, l = 3260	8	0,45	
С 47	1	φ5Вр1, l = 1200	19	0,17	7,13
	2	5Вр1, l = 3560	8	0,49	
С 48	1	φ5Вр1, l = 1200	22	0,17	8,30
	2	5Вр1, l = 4160	8	0,58	


Арматура: класса Вр-1 по ГОСТ 6727-80.

1. 089.1-1.2-1-66

ИЗВ. ПОДП.	ПОДПИСЬ И ДАТА	ВЗАМ. ИЗВ. №
НАЧ. ОТД.	НОВИЧКОВ	С
Н. КОНТР.	НЕКРИТИН	С
ГИП	НЕКРИТИН	С
РУК. ГР.	ДОМАХИНА	С
ИНЖ.	СОТНИКОВА	С

СЕТКА С46...С48

СТАДИЯ	ЛИСТ	ЛИСТОВ
Р		1
ГИПРОНИИ ЗДРАВ		

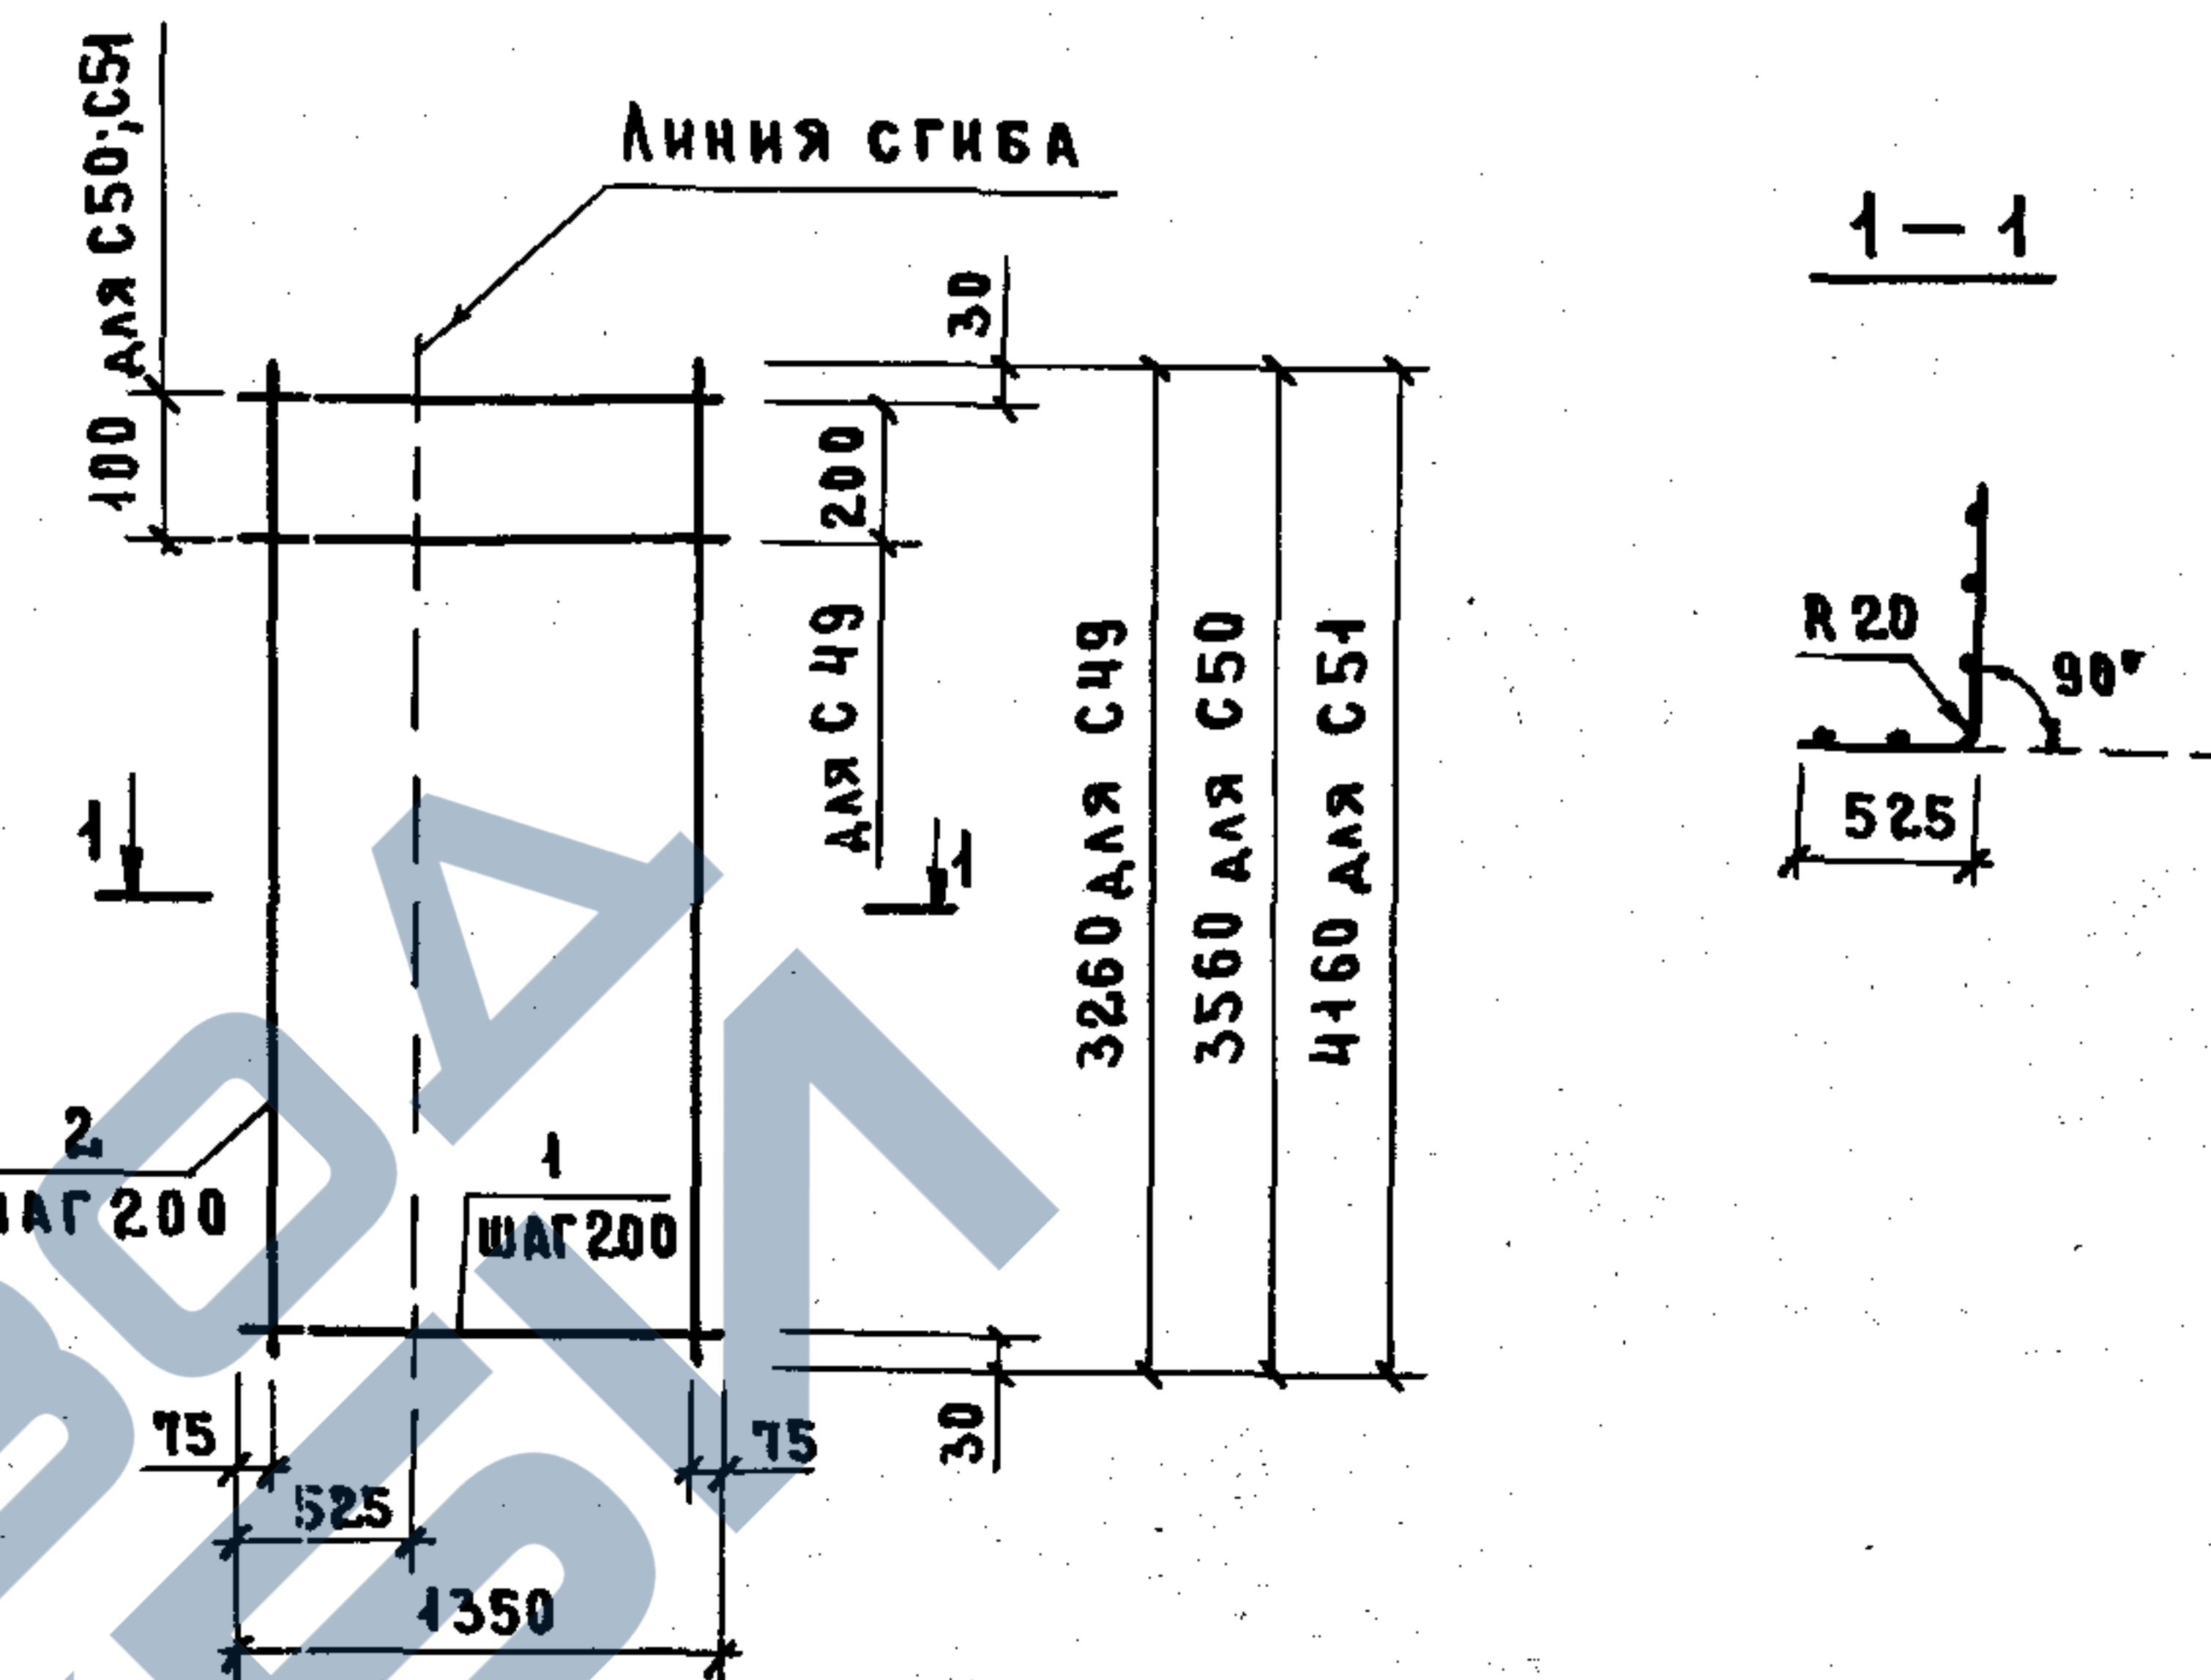

МАРКА СЕТКИ	ПОЗ.	НАИМЕНОВАНИЕ	КОЛ.	МАССА ЕД., КГ	МАССА СЕТКИ, КГ
С 49	1	φ5Вр1, l = 1350	17	0,19	6,36
	2	5Вр1, l = 3260	7	0,45	
С 50	1	φ5Вр1, l = 1350	19	0,19	7,04
	2	5Вр1, l = 3560	7	0,49	
С 51	1	φ5Вр1, l = 1350	22	0,19	8,18
	2	5Вр1, l = 4160	7	0,58	


Арматура: класса Вр-1 по ГОСТ 6727-80.

1. 089.1-1.2-1-67

ИЗВ. ПОДП.	ПОДПИСЬ И ДАТА	ВЗАМ. ИЗВ. №
НАЧ. ОТД.	НОВИЧКОВ	С
Н. КОНТР.	НЕКРИТИН	С
ГИП	НЕКРИТИН	С
РУК. ГР.	ДОМАХИНА	С
ИНЖ.	СОТНИКОВА	С

СЕТКА С49...С51

СТАДИЯ	ЛИСТ	ЛИСТОВ
Р		1
ГИПРОНИИ ЗДРАВ		

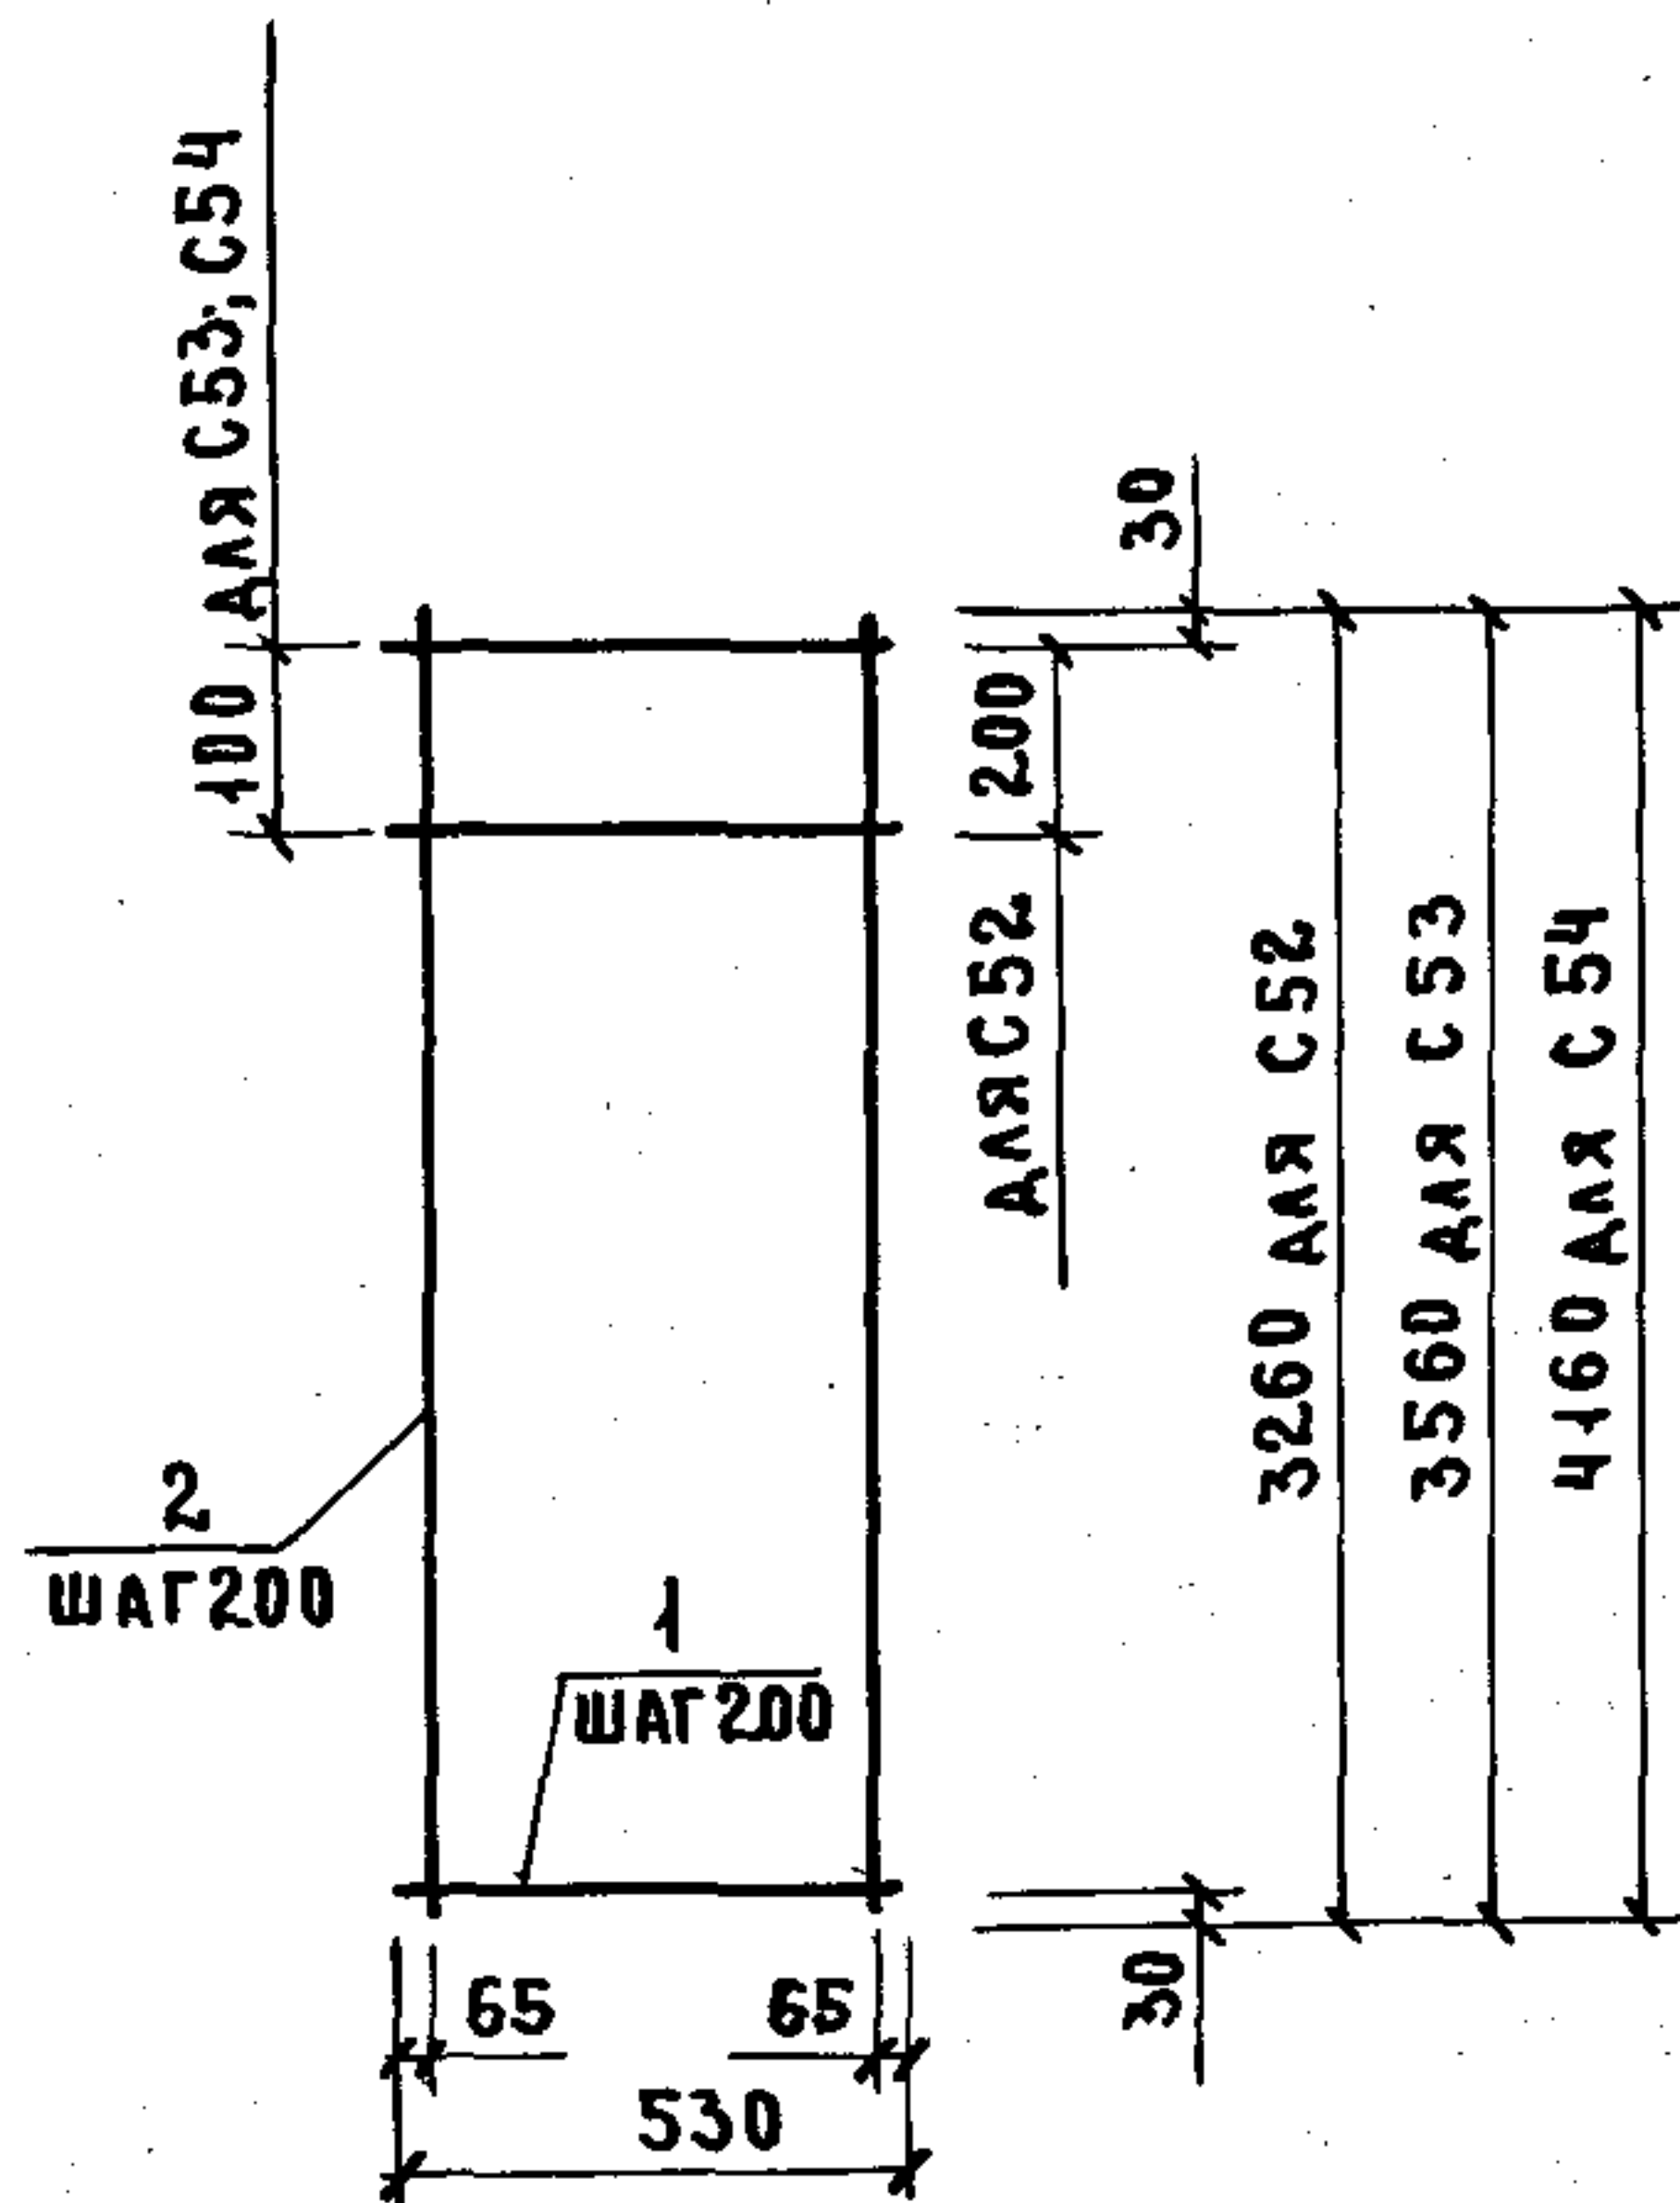

МАРКА СЕТКИ	Поз.	НАИМЕНОВАНИЕ	КОЛ.	МАССА ЕД., КГ	МАССА СЕТКИ, КГ
С 52	1	φ 6A I, l = 530	17	0,07	2,62
	2	5Bp I, l = 3260	3	0,45	
С 53	1	φ 6A I, l = 530	19	0,07	2,89
	2	5Bp I, l = 3560	3	0,49	
С 54	1	φ 6A I, l = 530	22	0,07	3,36
	2	5Bp I, l = 4160	3	0,58	


АРМАТУРА: КЛАССА Вp-I по ГОСТ 6727-80.

1.089.1-1.2-1-68

НАЧ.ОТД. НОВИЧКОВ
Н.КОНТР. НЕКРИТИН
ГИП. НЕКРИТИН
РУК.ГР. ДОМАХИНА
ИНН. СОТНИКОВА

СЕТКА С 52... С 54

СТАДИЯ ЛИСТ ЛИСТОВ
Р 1
ГИПРОНИИ ЗДРАВ

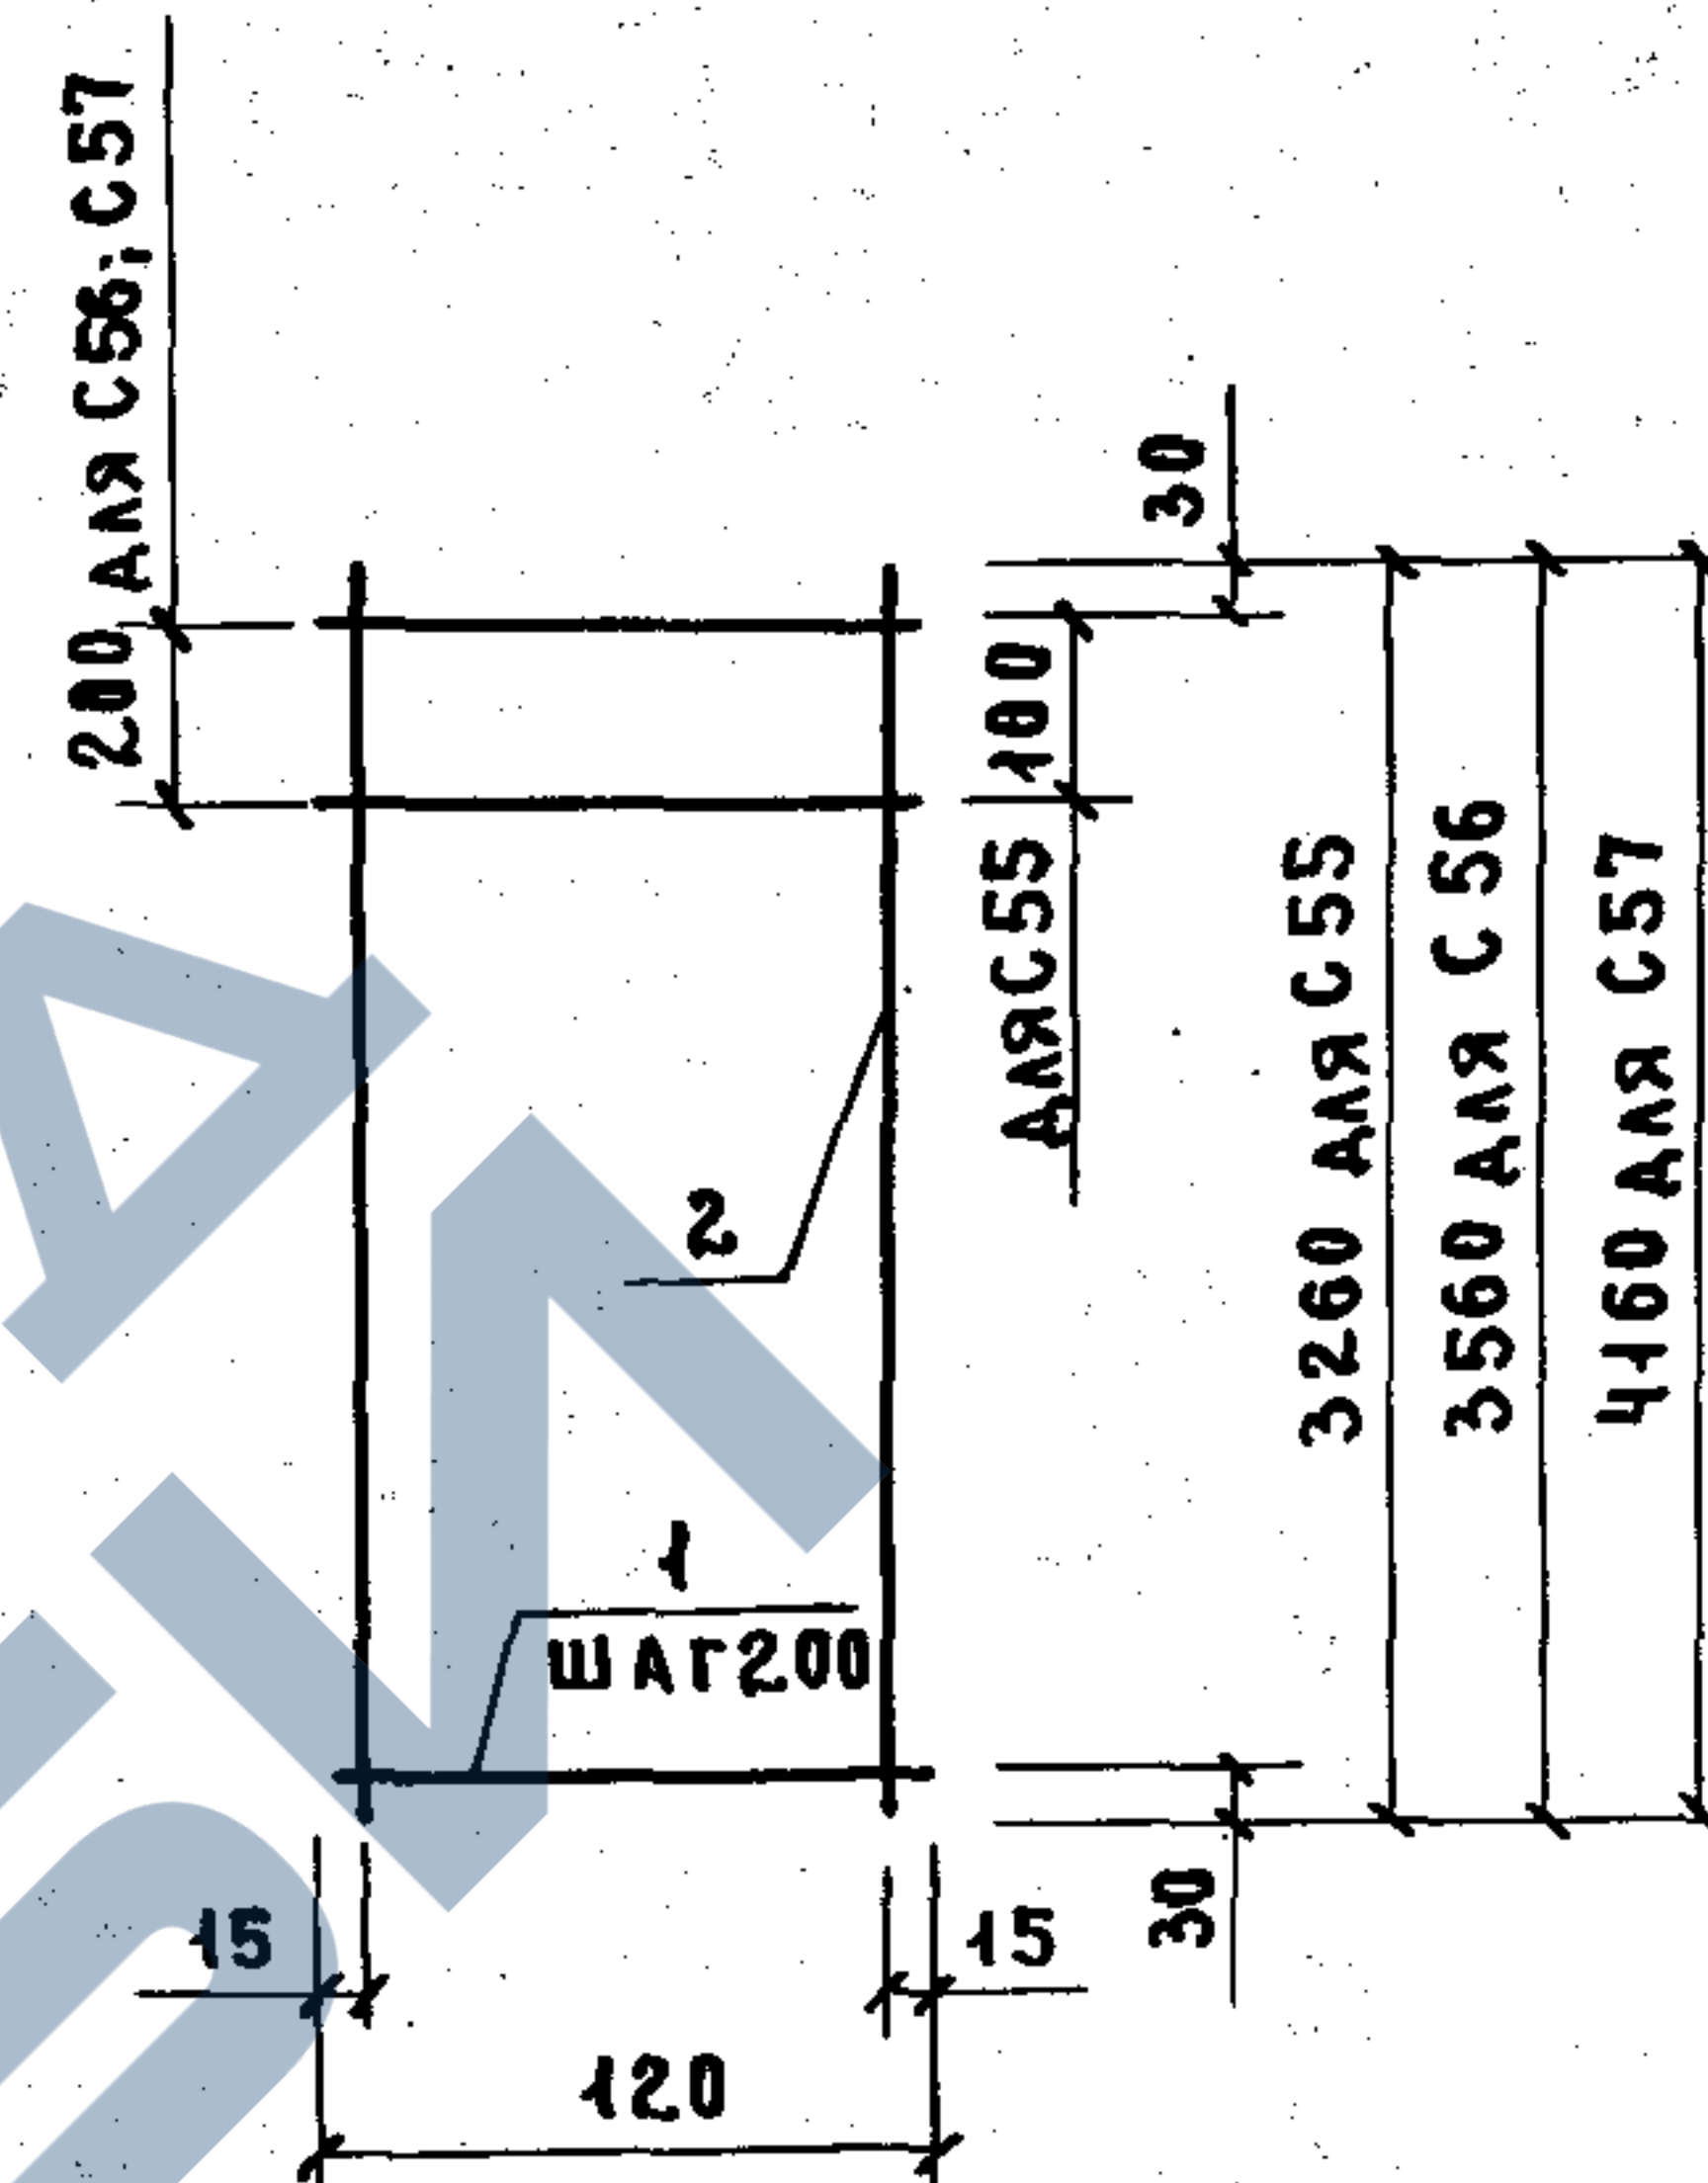

МАРКА СЕТКИ	Поз.	НАИМЕНОВАНИЕ	КОЛ.	МАССА ЕД., КГ	МАССА СЕТКИ, КГ
С 55	1	φ 6A I, l = 120	17	0,03	3,04
	2	8A III, l = 3260	2	1,29	
С 56	1	φ 6A I, l = 120	18	0,03	3,30
	2	8A III, l = 3560	2	1,44	
С 57	1	φ 6A I, l = 120	21	0,03	3,86
	2	8A III, l = 4160	2	1,64	


АРМАТУРА: КЛАССА А-I, А-III по ГОСТ 5781-82.

1.089.1-1.2-1-69

НАЧ.ОТД. НОВИЧКОВ
Н.КОНТР. НЕКРИТИН
ГИП. НЕКРИТИН
РУК.ГР. ДОМАХИНА
ИНН. СОТНИКОВА

СЕТКА С 55... С 57

СТАДИЯ ЛИСТ ЛИСТОВ
Р 1
ГИПРОНИИ ЗДРАВ

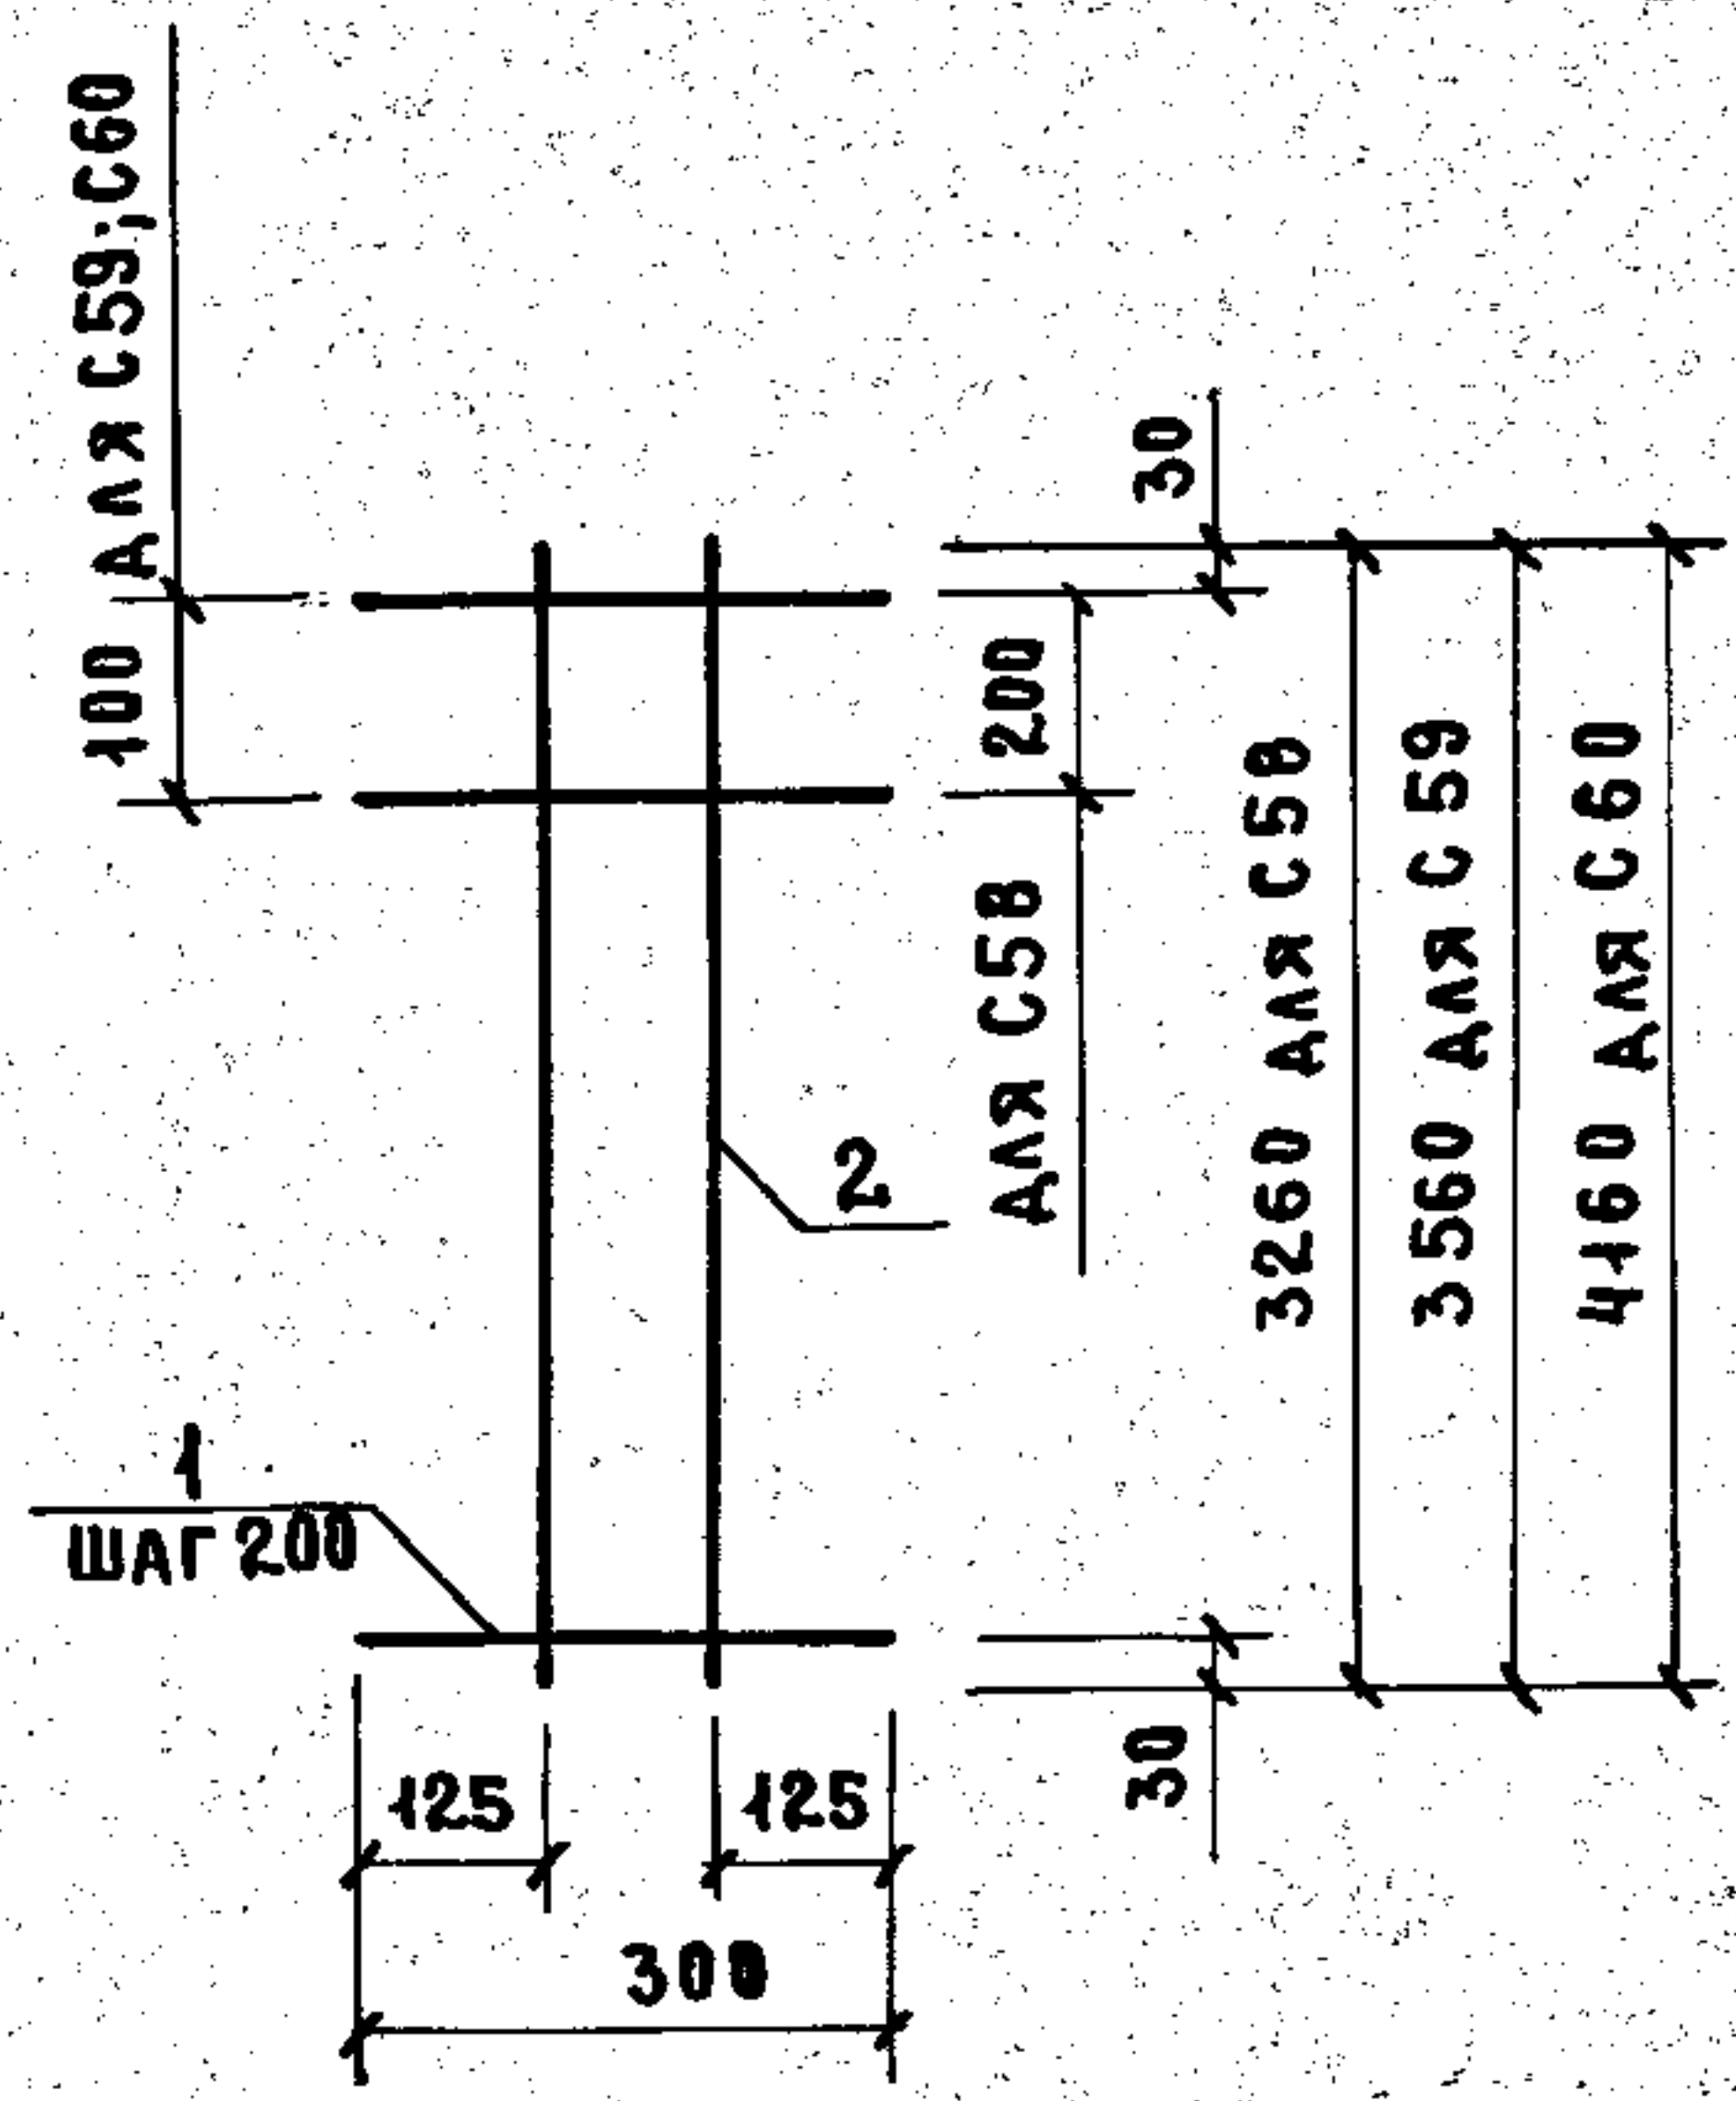

МАРКА СЕТКИ	Поз.	НАИМЕНОВАНИЕ	КОЛ.	МАССА ЕД., КГ	МАССА СЕТКИ, КГ
С 58	1	Ф6АІ, l = 300	17	0,07	3,72
	2	8АІ, l = 3260	2	1,29	
С 59	1	Ф6АІ, l = 300	19	0,07	4,08
	2	8АІ, l = 3560	2	1,41	
С 60	1	Ф6АІ, l = 300	22	0,07	4,76
	2	8АІ, l = 4160	2	1,64	

АРМАТУРА: КЛАССА А-І ПО ГОСТ 5781-82.


1.089.1-1.2-1-70

ИЗВ. № ПОДЛ.	ПОДПИСЬ	ИЗМ.	ИЗМ.
НАЧ. ОТД.	НОВИЧКОВ		
Н. КОНТР.	НЕКРИТИН		
ГИП	НЕКРИТИН		
РУК. ГР.	ДОМАХИНА		
ИНН	СОТНИКОВА		

СЕТКА С 58... С 60

СТАДИЯ	ЛИСТ	ЛИСТОВ
Р		1

ГИПРОНИИ ЗДРАВ

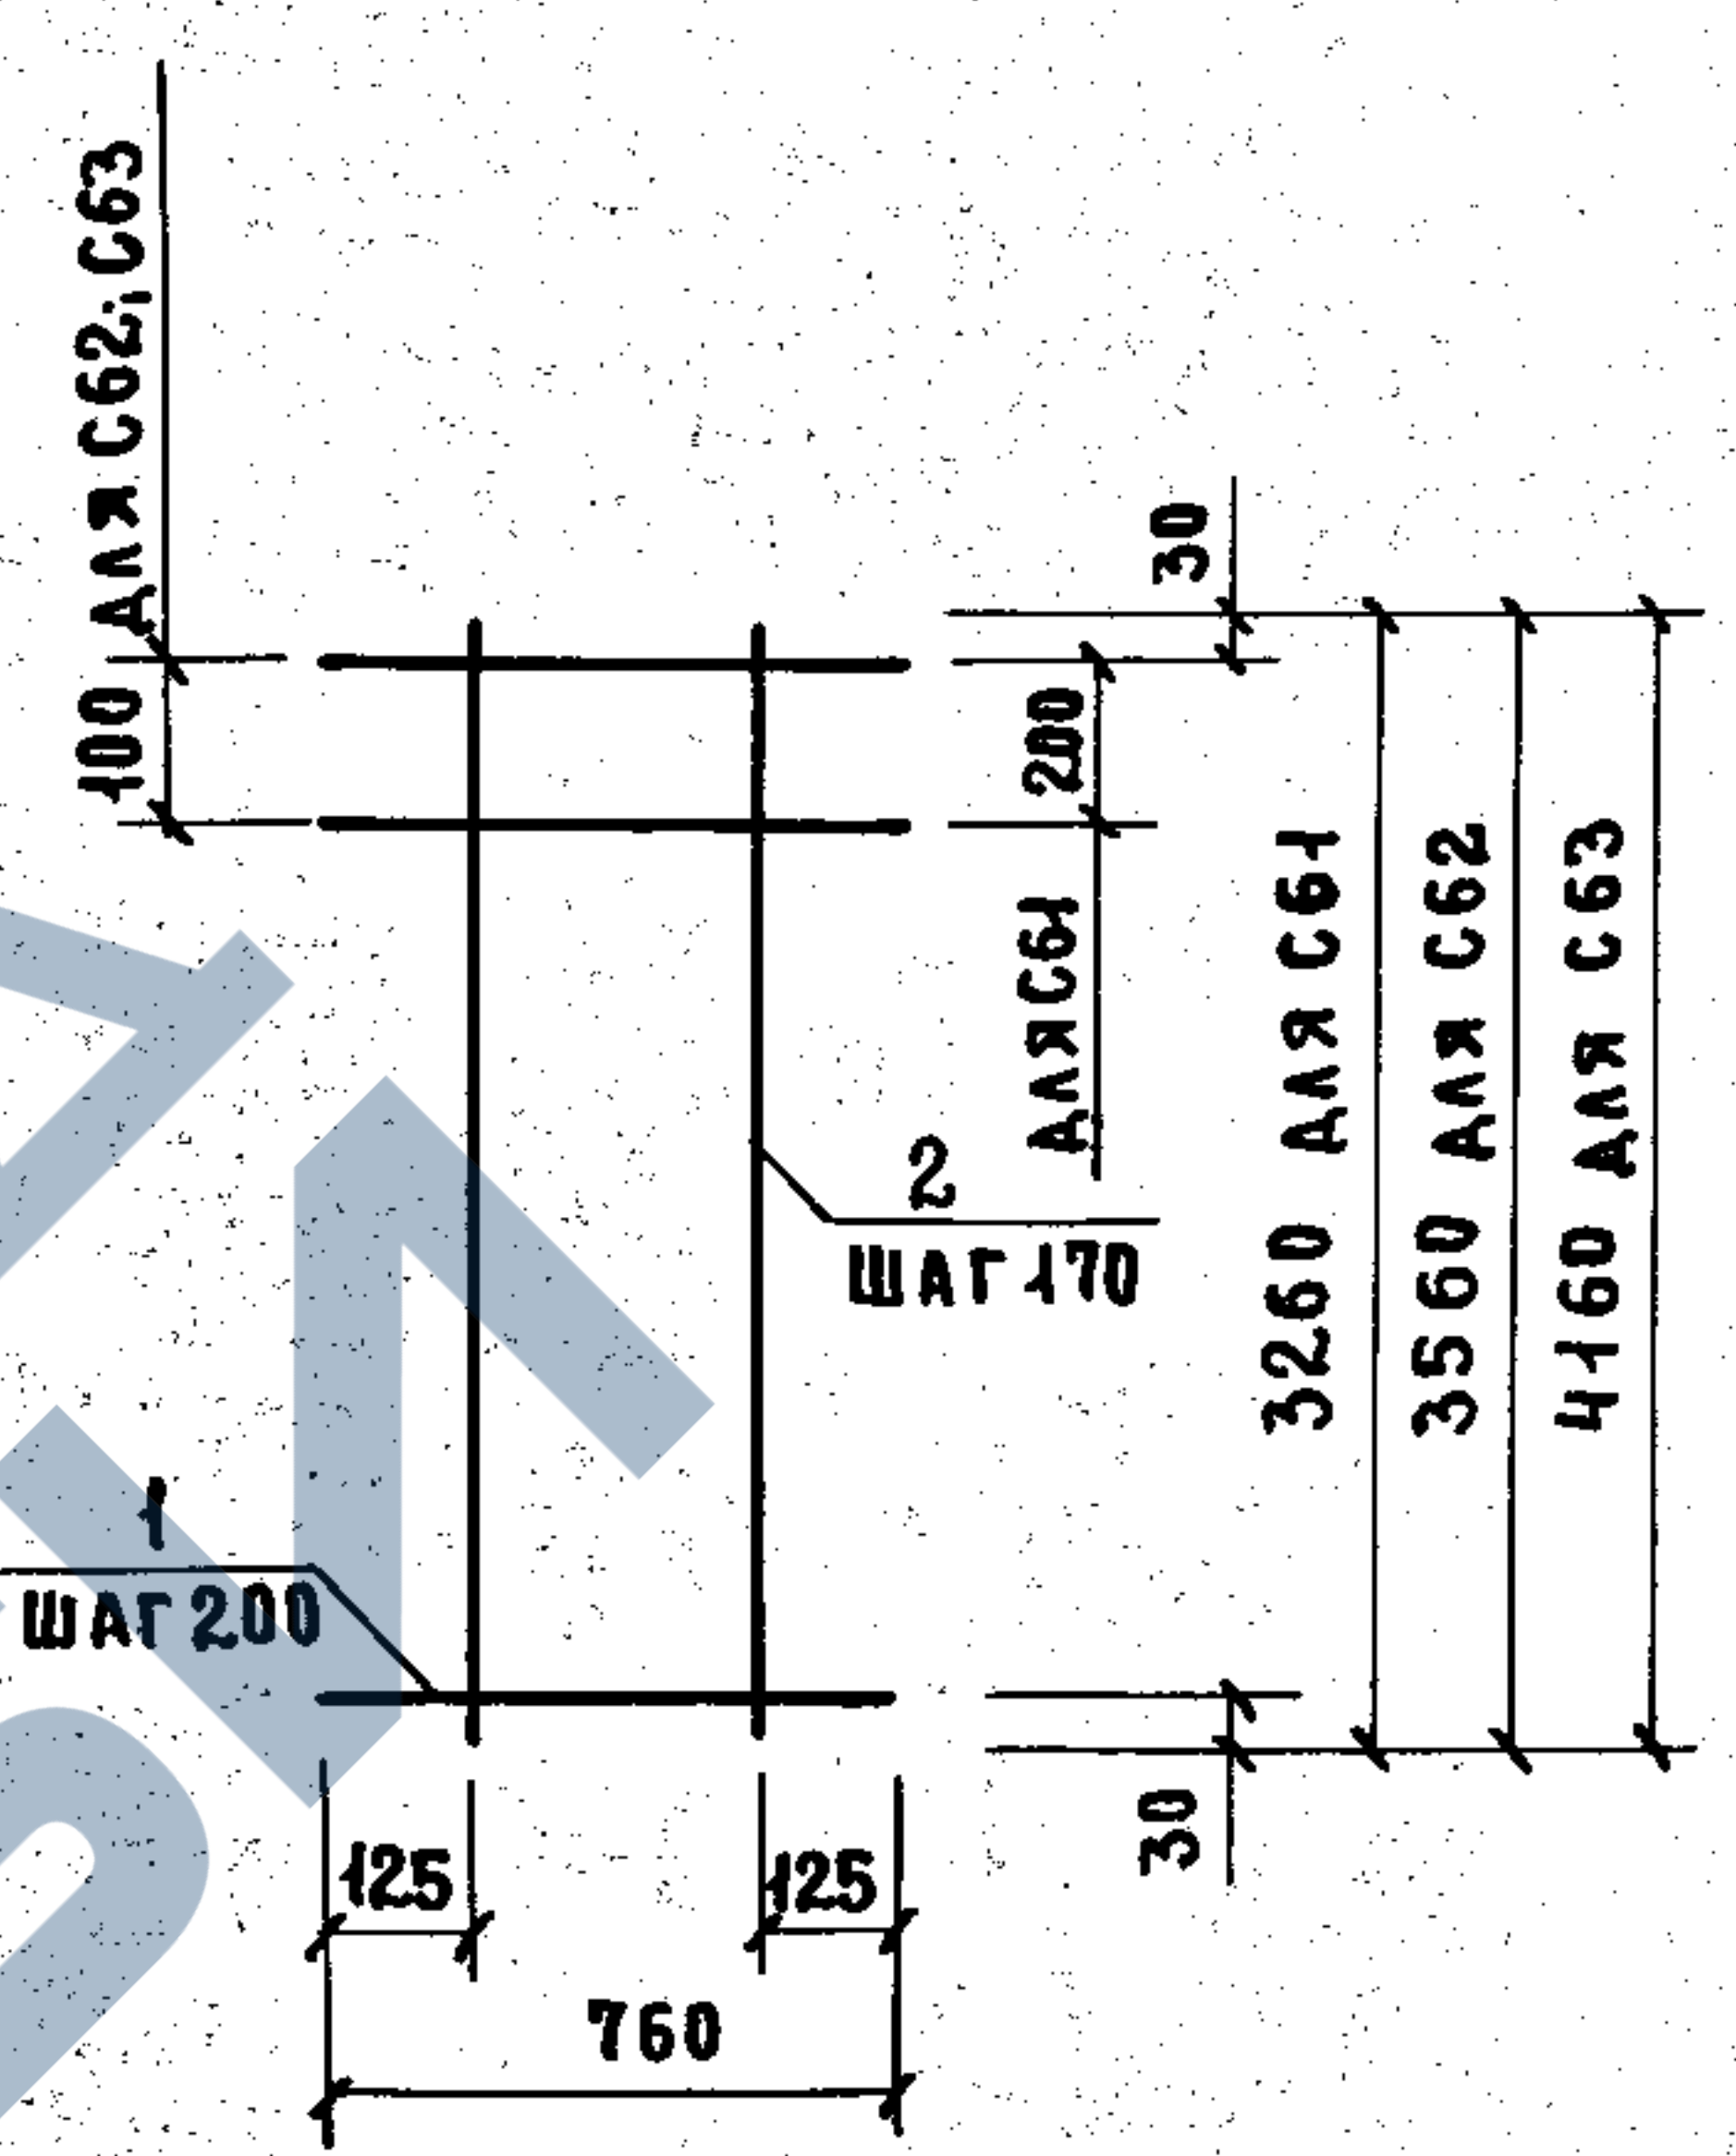

МАРКА СЕТКИ	Поз.	НАИМЕНОВАНИЕ	КОЛ.	МАССА ЕД., КГ	МАССА СЕТКИ, КГ
С 61	1	Ф6АІ, l = 760	17	0,17	8,02
	2	8АІ, l = 3260	4	1,29	
С 62	1	Ф6АІ, l = 760	19	0,17	8,83
	2	8АІ, l = 3560	4	1,41	
С 63	1	Ф6АІ, l = 760	22	0,17	10,29
	2	8АІ, l = 4160	4	1,64	

АРМАТУРА: КЛАССА А-І ПО ГОСТ 5781-82.


1.089.1-1.2-1-71

ИЗВ. № ПОДЛ.	ПОДПИСЬ	ИЗМ.	ИЗМ.
НАЧ. ОТД.	НОВИЧКОВ		
Н. КОНТР.	НЕКРИТИН		
ГИП	НЕКРИТИН		
РУК. ГР.	ДОМАХИНА		
ИНН	СОТНИКОВА		

СЕТКА С 61... С 63

СТАДИЯ	ЛИСТ	ЛИСТОВ
Р		1

ГИПРОНИИ ЗДРАВ

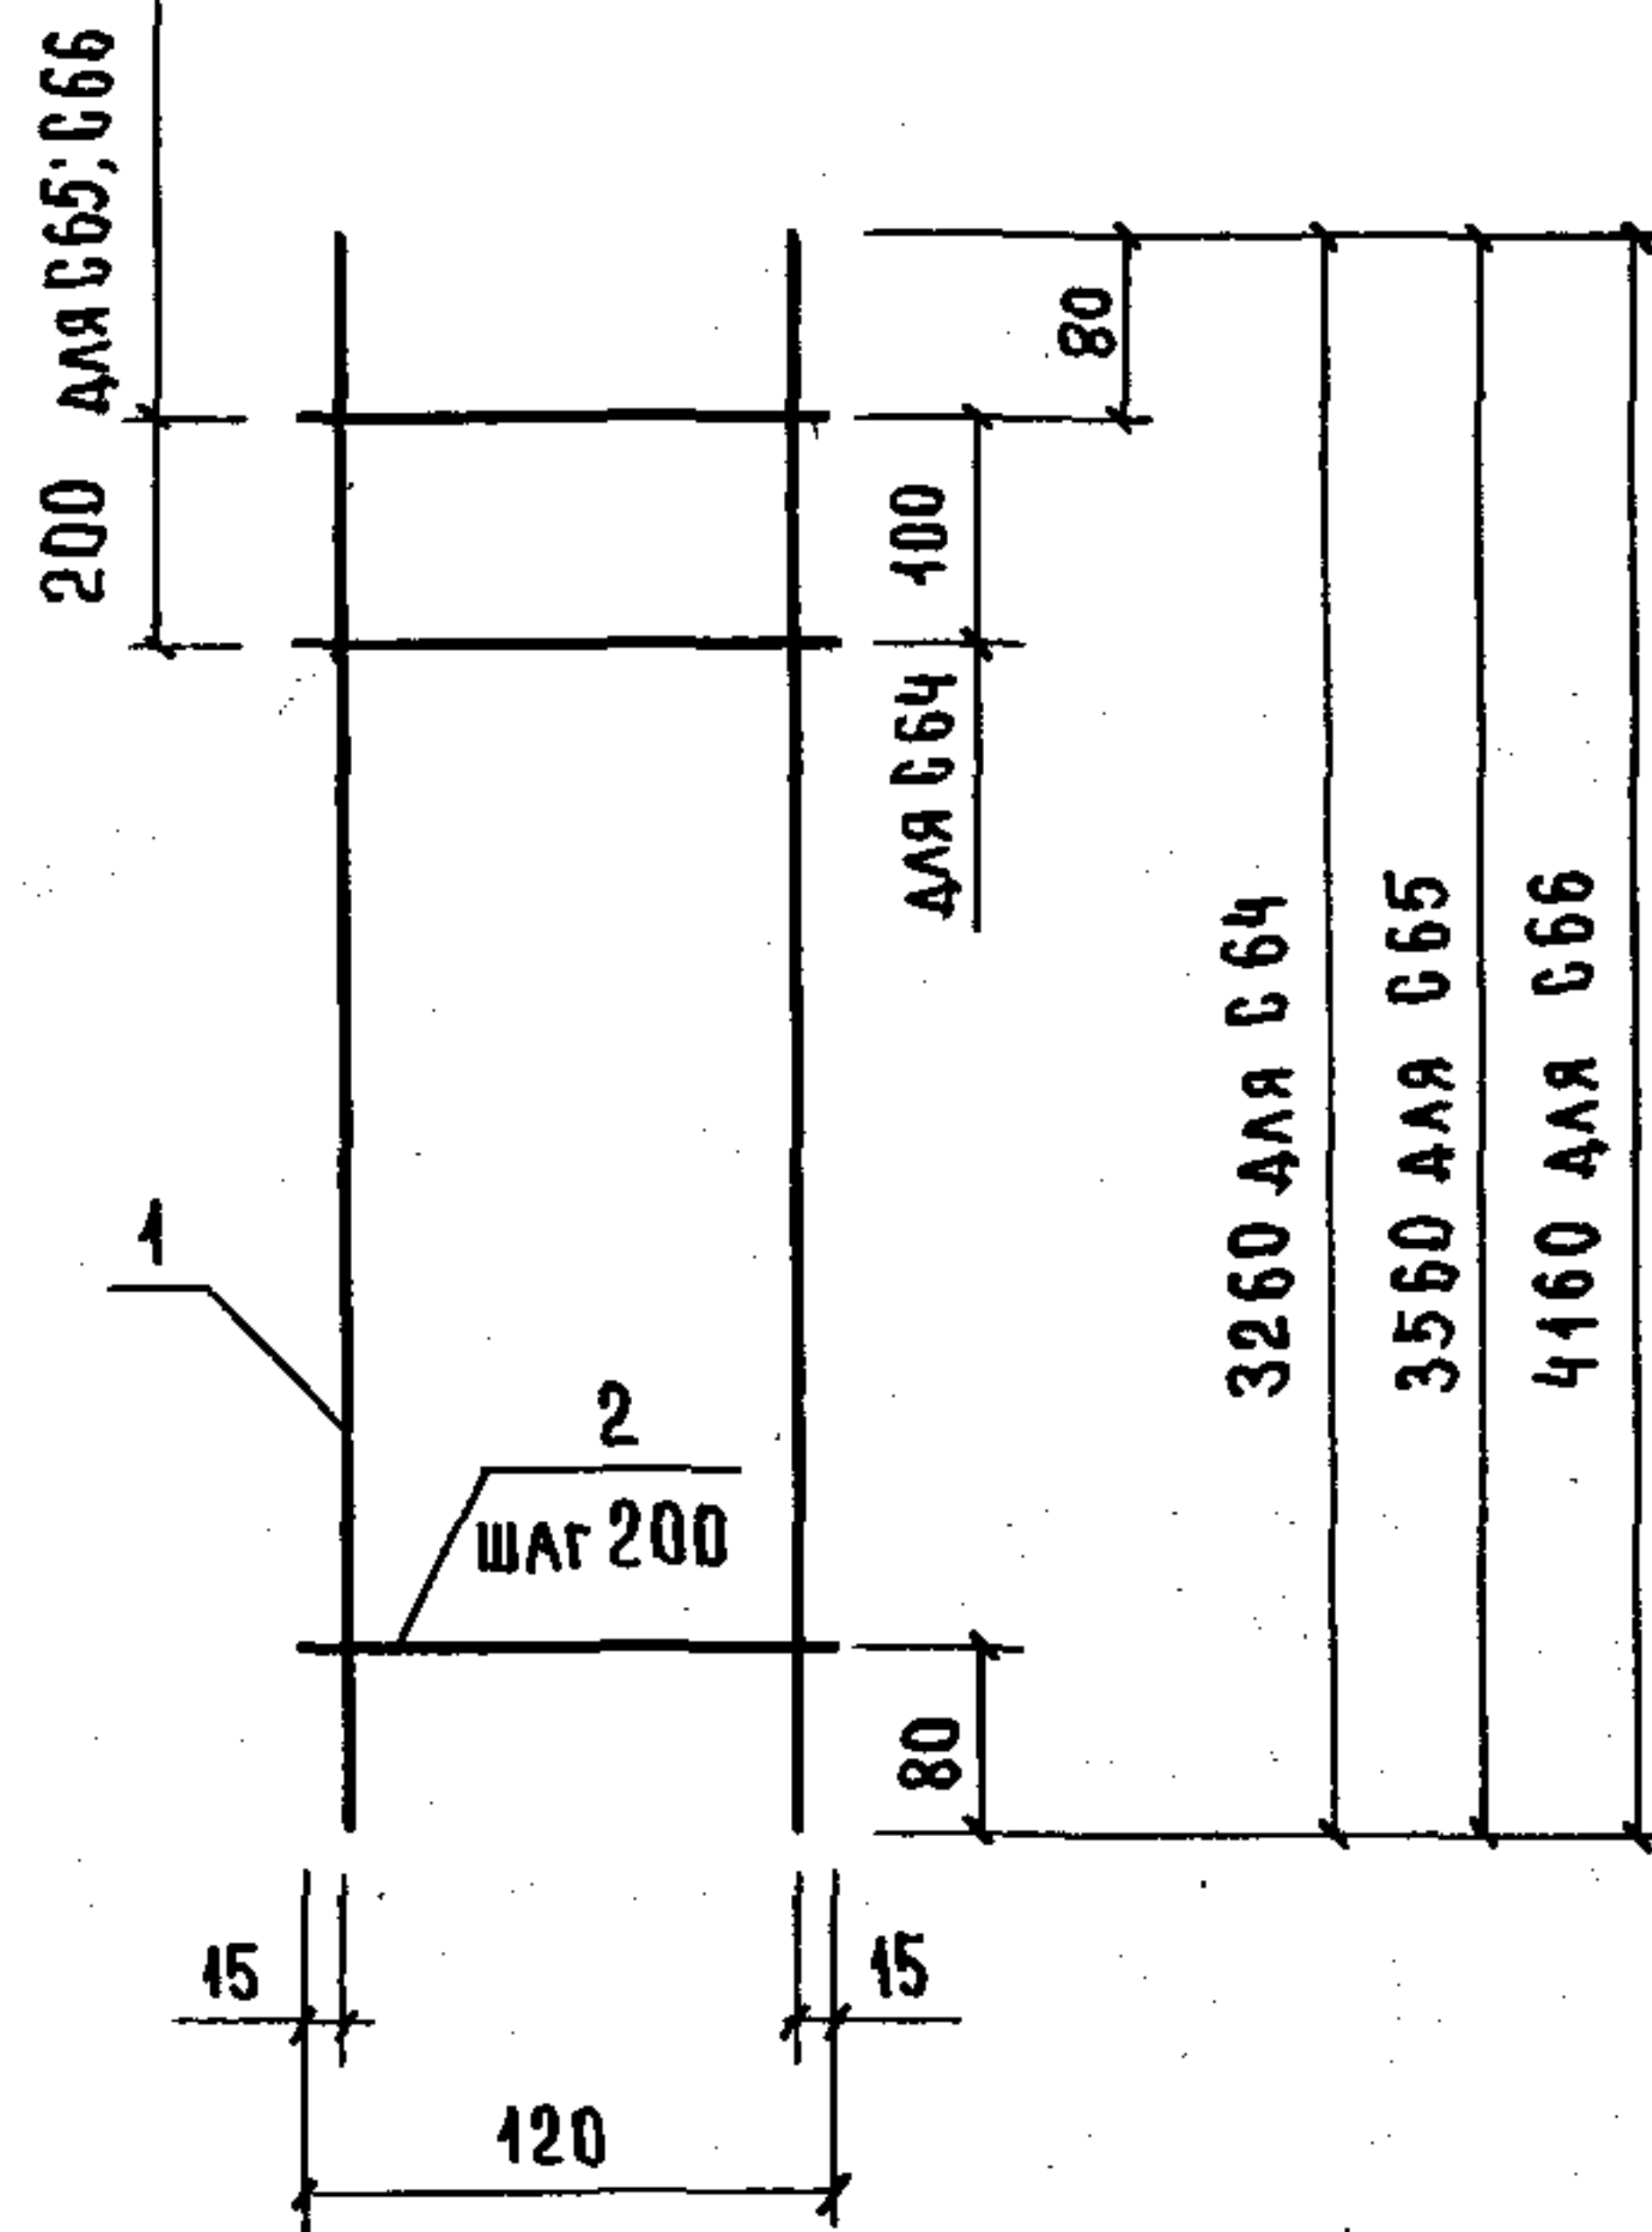

МАРКА СЕТКИ	Поз.	НАИМЕНОВАНИЕ	КОЛ.	МАССА ЕД., КГ	МАССА СЕТКИ, КГ
С 64	1	Ø 6A I, $l=3260$	2	0,72	1,91
	2	6A I, $l=120$	17	0,03	
С 65	1	Ø 6A I, $l=3560$	2	0,79	2,07
	2	6A I, $l=120$	18	0,03	
С 66	1	Ø 6A I, $l=4160$	2	0,92	2,42
	2	6A I, $l=120$	21	0,03	


Арматура: класса А-I по ГОСТ 5781-82.

1.089.1-1.2-1-72

НАЧ.ОТД.	НОВИЧКОВ	В
Н.КОНТР.	НЕКРИТИН	В
ГИП	НЕКРИТИН	В
РУК.ГР.	ДОМАХИНА	В
ИНЖ.	СОТНИКОВА	В

СЕТКА С64... С66

СТАДИЯ	ЛИСТ	ЛИСТОВ
Р		1
ГИПРОНИИЗДРАВ		

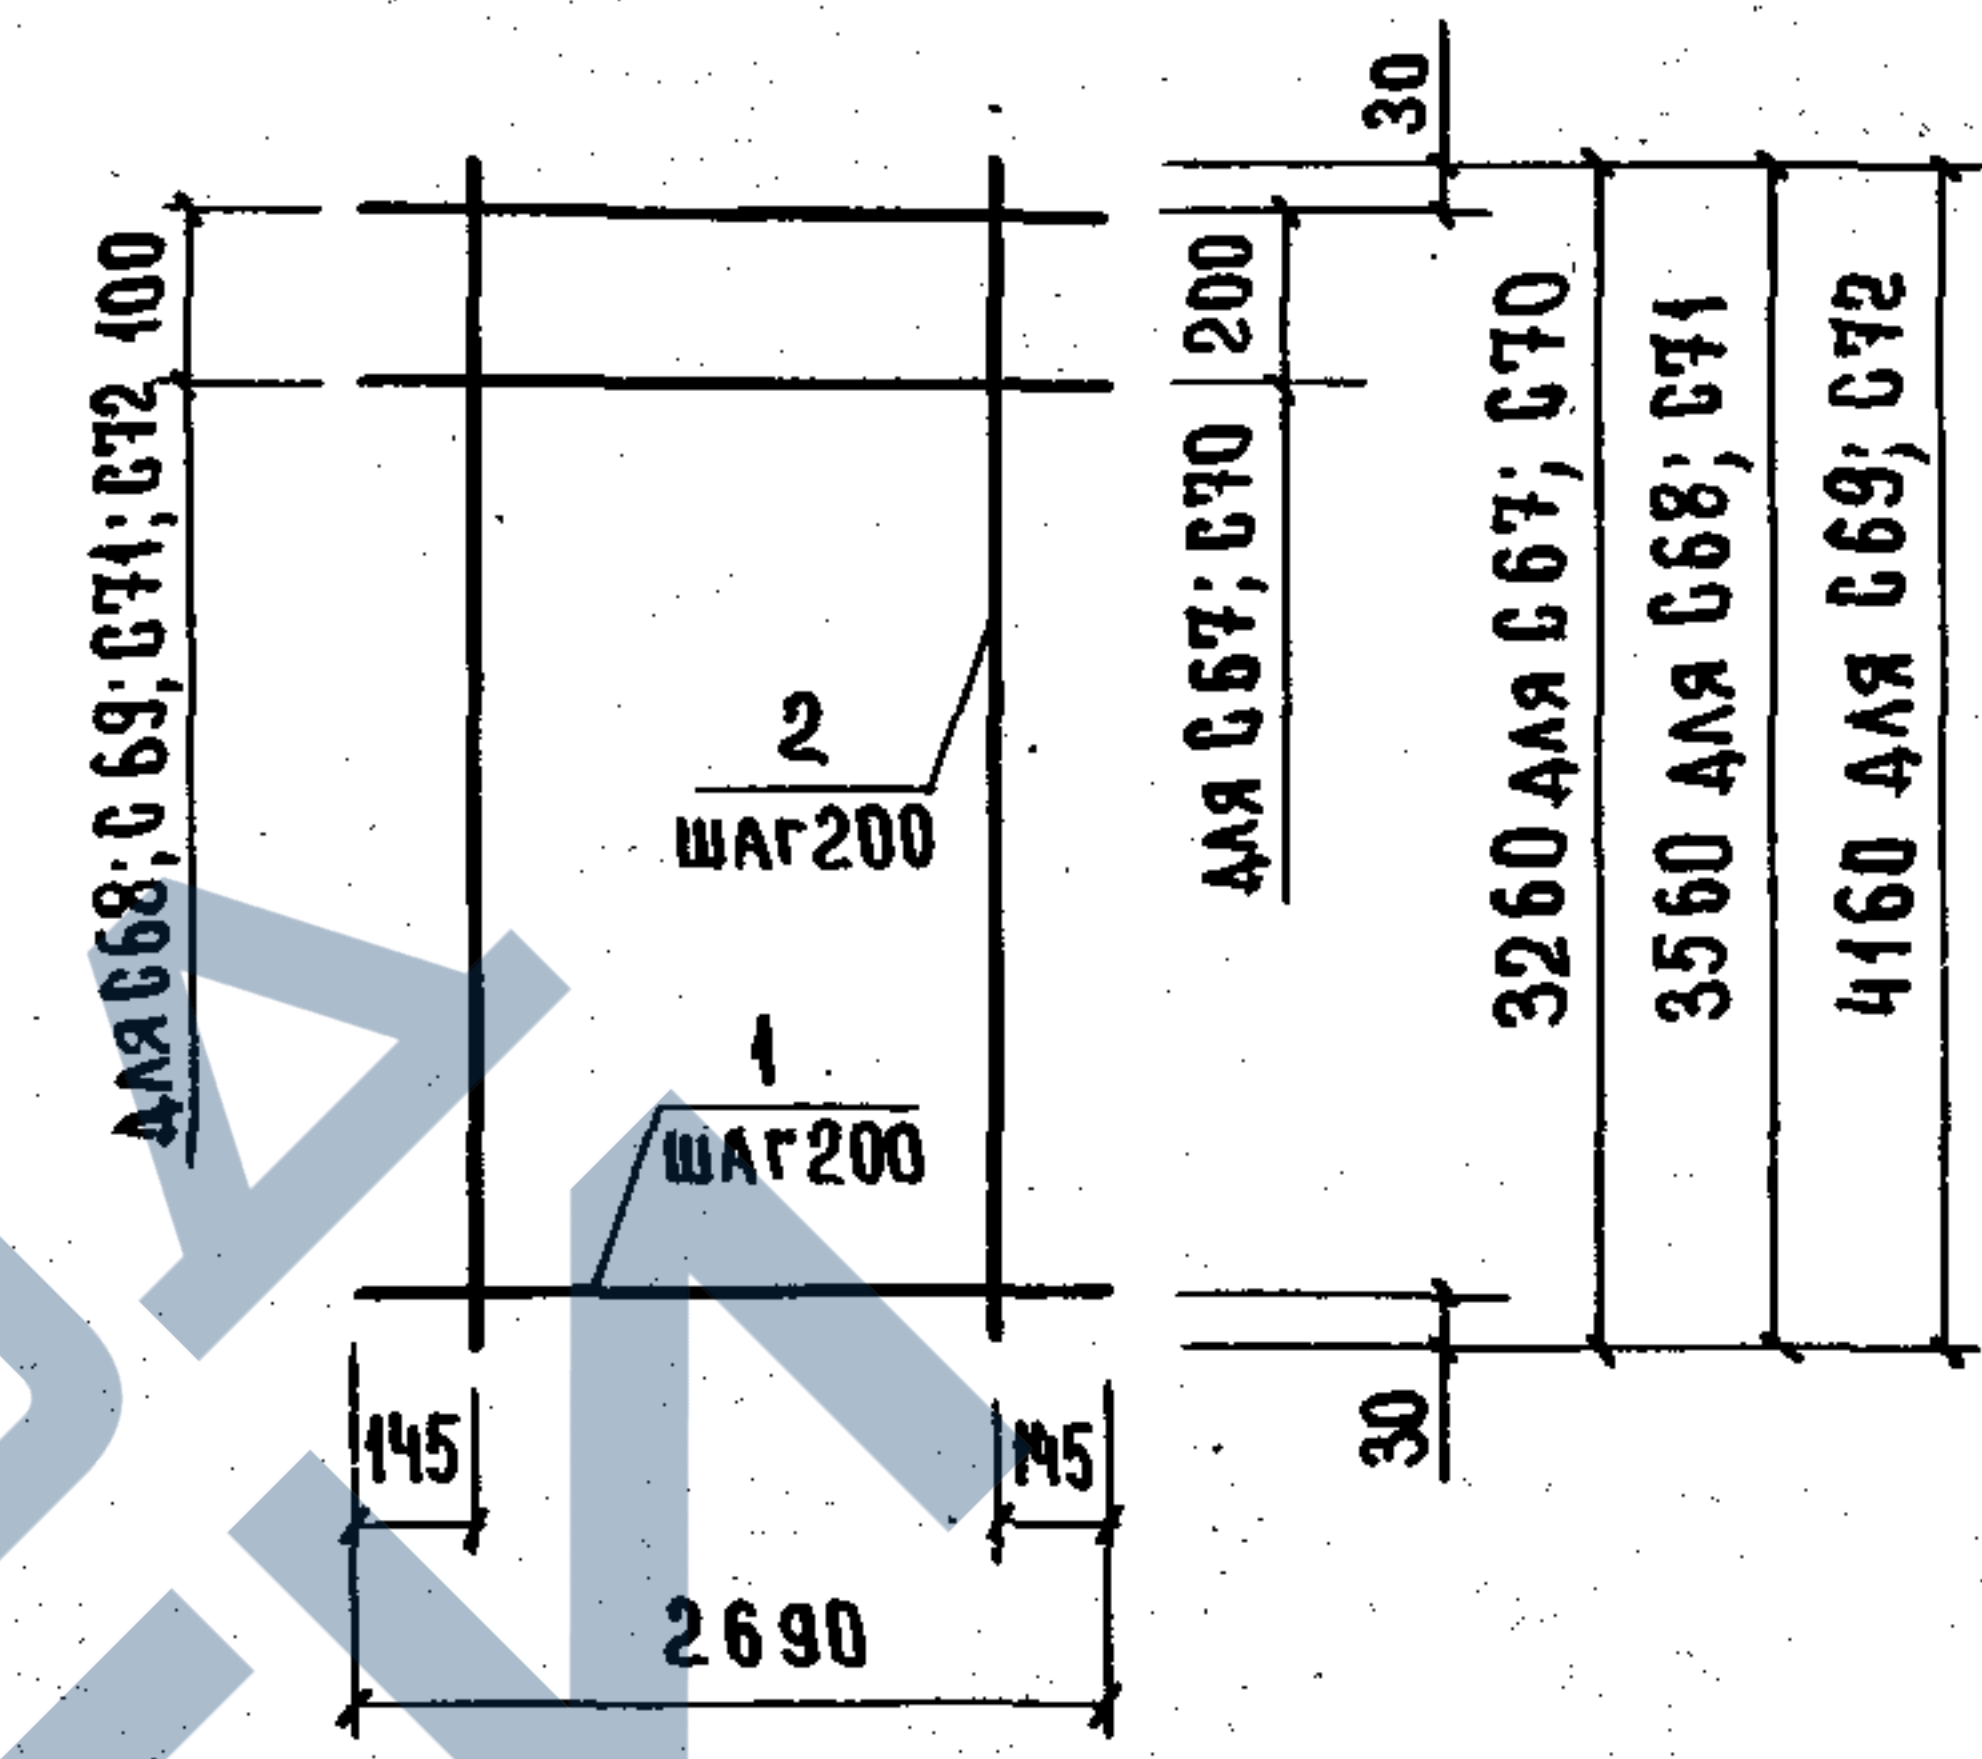

МАРКА СЕТКИ	Поз.	НАИМЕНОВАНИЕ	КОЛ.	МАССА ЕД., КГ	МАССА СЕТКИ, КГ
С 67	1	Ø 5B P I, $l=2690$	17	0,37	12,25
	2	5B P I, $l=3260$	13	0,45	
С 68	1	Ø 5B P I, $l=2690$	19	0,37	13,55
	2	5B P I, $l=3560$	13	0,49	
С 69	1	Ø 5B P I, $l=2690$	22	0,37	15,74
	2	5B P I, $l=4160$	13	0,58	
С 70	1	Ø 6A III, $l=2690$	17	0,60	16,04
	2	5B P I, $l=3260$	13	0,45	
С 71	1	Ø 6A III, $l=2690$	19	0,60	17,78
	2	5B P I, $l=3560$	13	0,49	
С 72	1	Ø 6A III, $l=2690$	22	0,60	20,64
	2	5B P I, $l=4160$	13	0,58	


Арматура: класса Bp-I по ГОСТ 6727-80, класса А-I, А-III по ГОСТ 5781-82.

1.089.1-1.2-1-73

НАЧ.ОТД.	НОВИЧКОВ	В
Н.КОНТР.	НЕКРИТИН	В
ГИП	НЕКРИТИН	В
РУК.ГР.	ДОМАХИНА	В
ИНЖ.	СОТНИКОВА	В

СЕТКА С67... 72


СТАДИЯ	ЛИСТ	ЛИСТОВ
Р		1
ГИПРОНИИЗДРАВ		

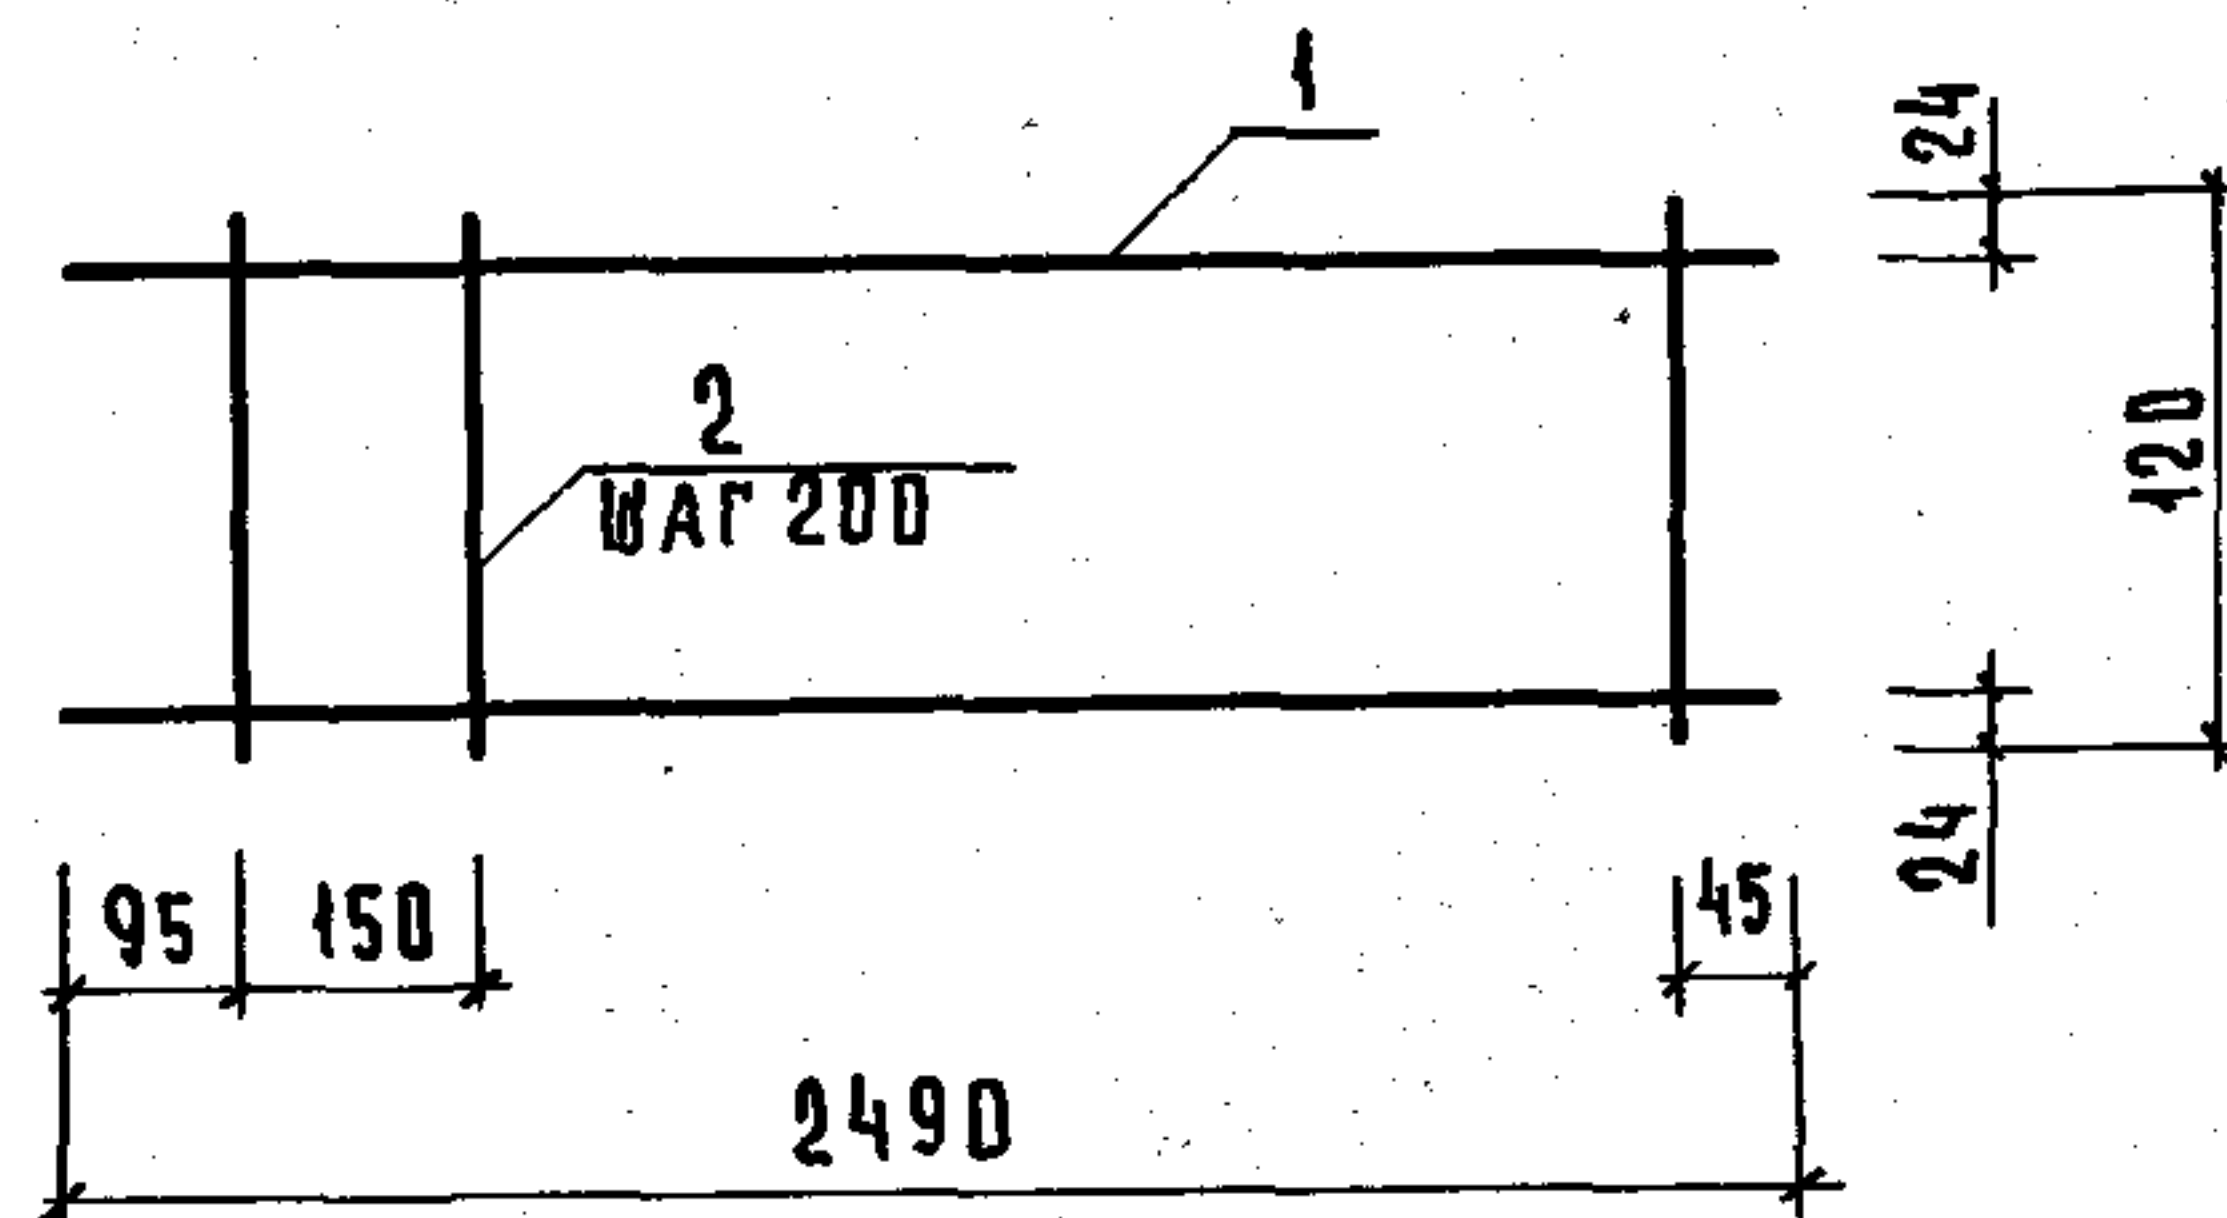

Поз.	НАИМЕНОВАНИЕ	КОЛ.	МАССА ЕД., КГ	МАССА СЕТКИ, КГ
1	Ø6A I, l = 2490	2	0,55	1,46
2	6A I, l = 120	13	0,03	

Арматура: класса А-I по ГОСТ 5781-82.


ИНВ. № ПОДЛ. ПОДПИСЬ И ДАТА ВЗАМ. ИНВ. №					1.089.1-1.2-1-74		
	НАЧ. ОТД.	НОВИЧКОВ			СТADIЯ	ЛИСТ	ЛИСТОВ
	И. КОНТР.	НЕКРИТИН					
	ГИП	НЕКРИТИН					
	РУК. ГР.	ДОМАХИНА					
ИНЖ.	СОТНИКОВА						
СЕТКА С73					ГИПРОНИИЗДРАВ		

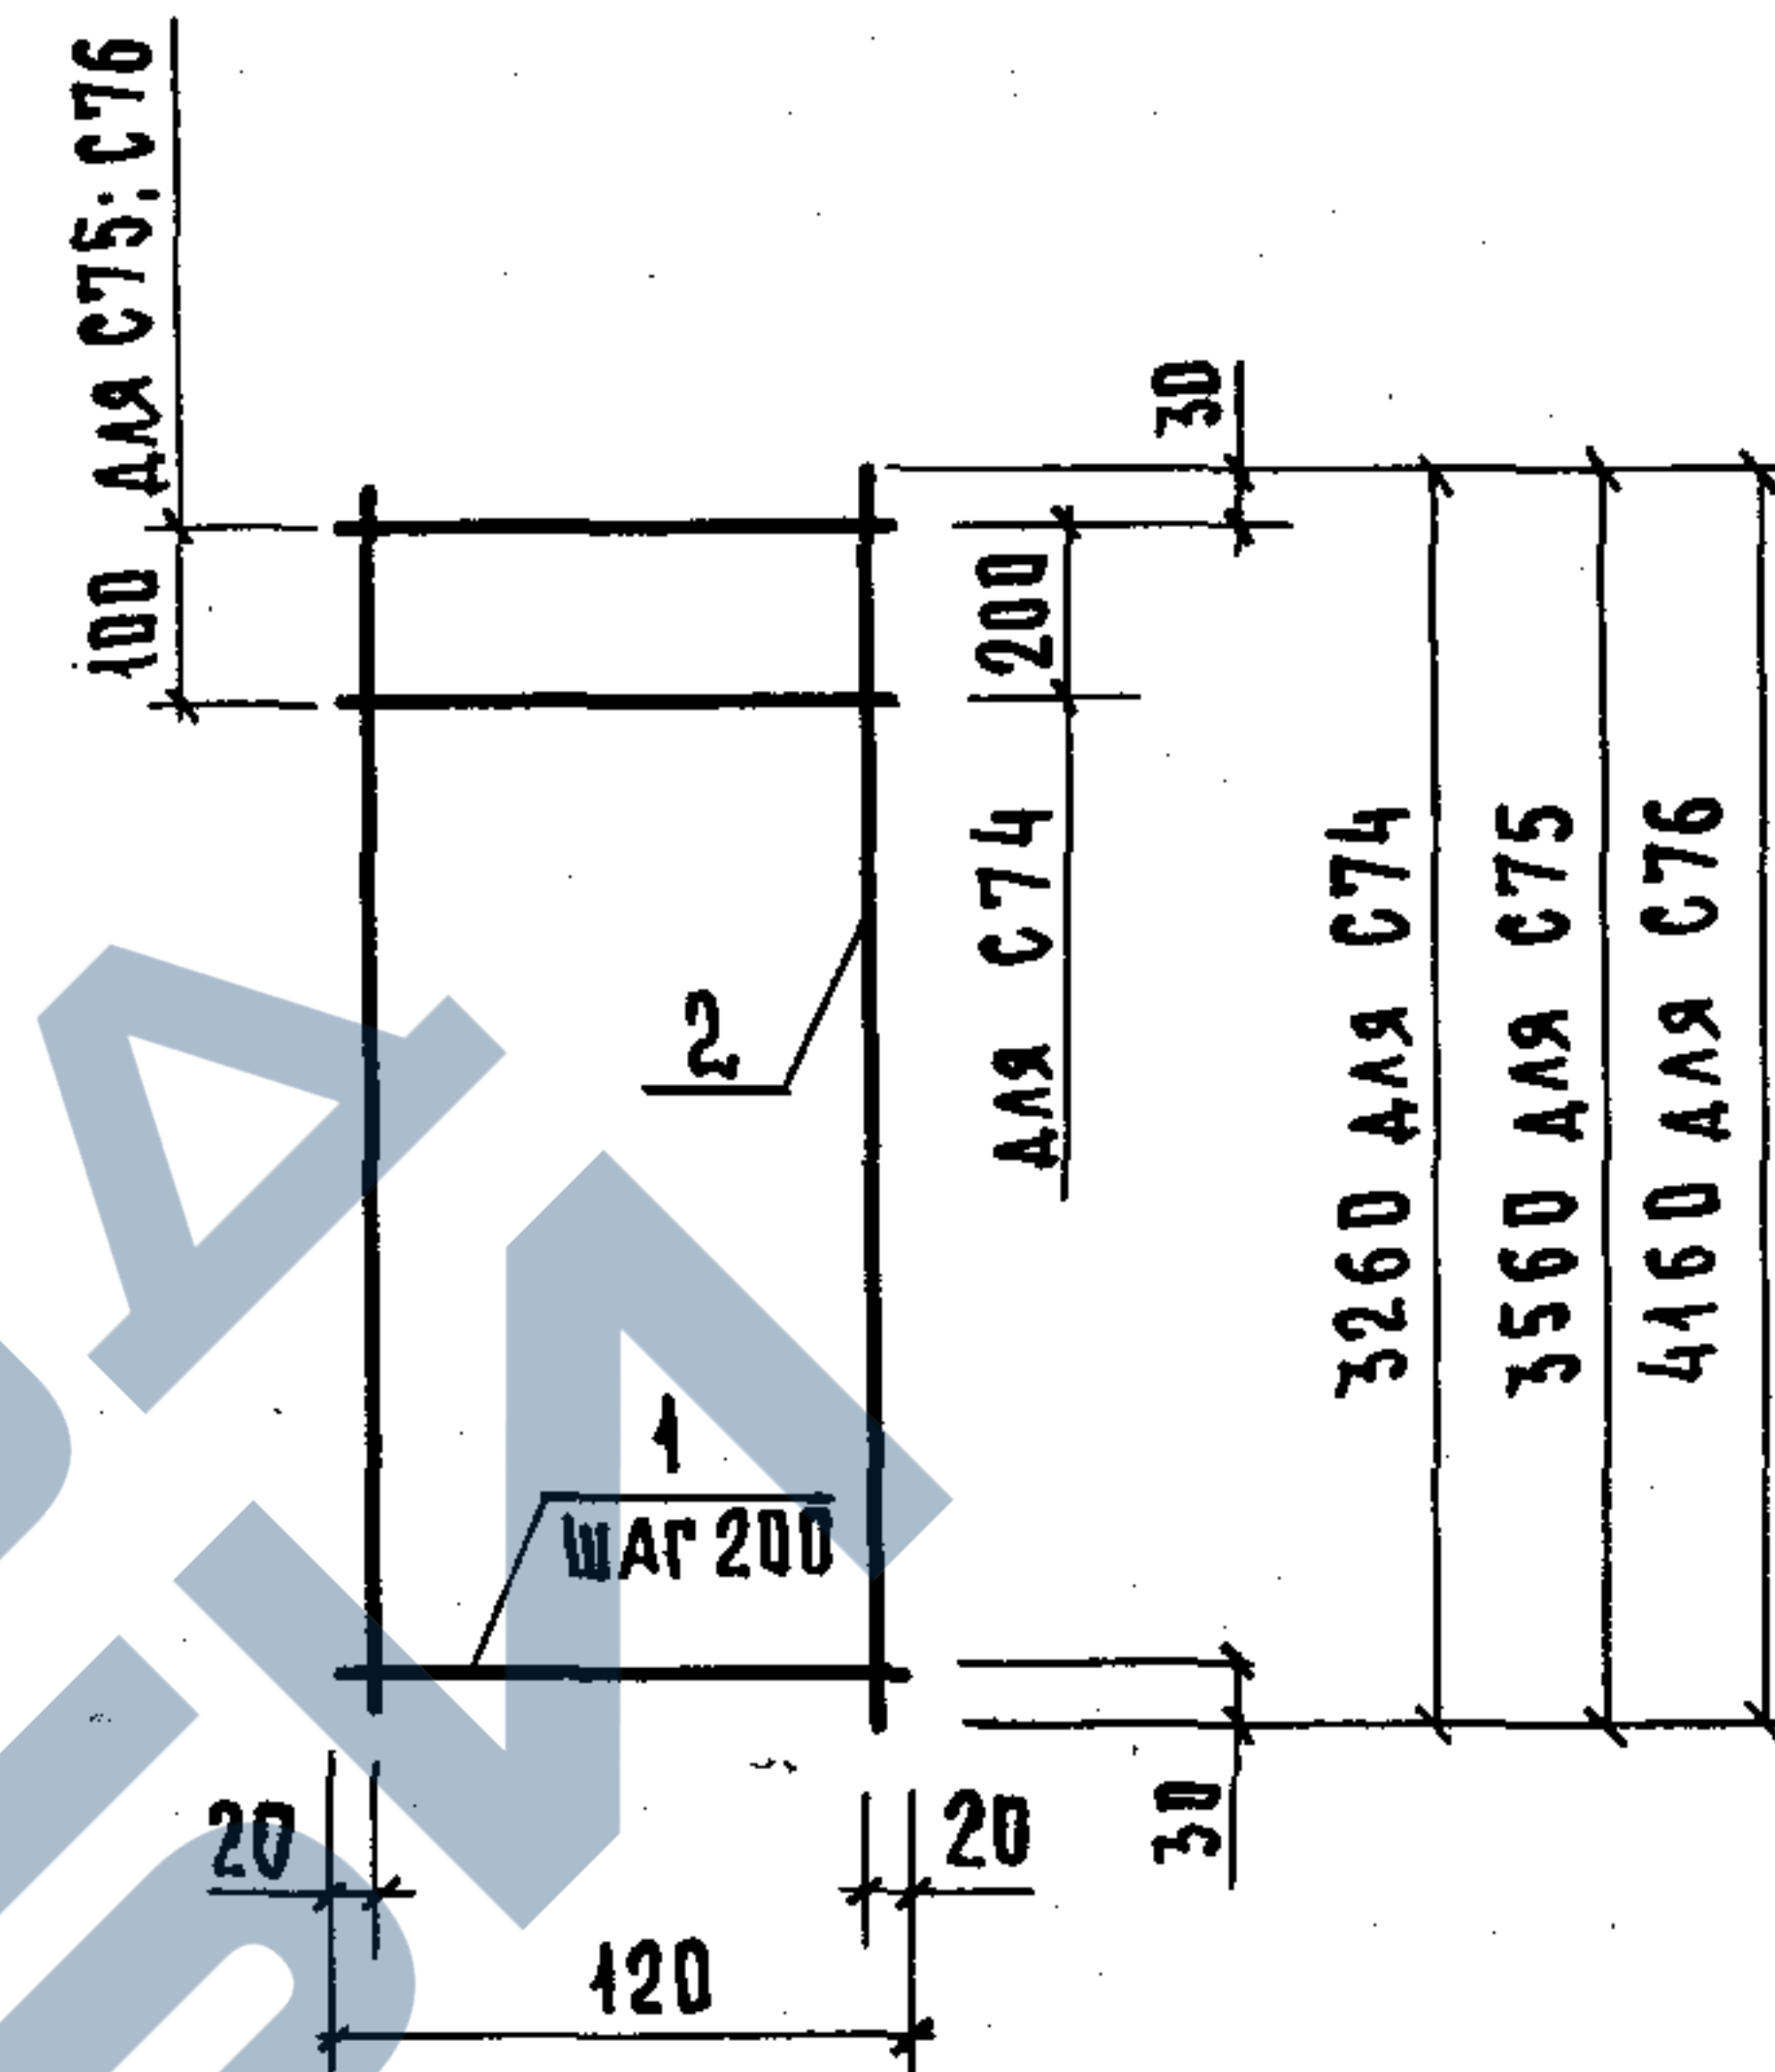

МАРКА СЕТКИ	Поз.	НАИМЕНОВАНИЕ	КОЛ.	МАССА ЕД., КГ	МАССА СЕТКИ, КГ
С74	1	Ø6A I, l = 120	17	0,03	6,25
	2	12A III, l = 3260	2	2,89	
С75	1	Ø6A I, l = 120	19	0,03	6,83
	2	12A III, l = 3560	2	3,16	
С76	1	Ø6A I, l = 120	22	0,03	7,98
	2	12A III, l = 4160	2	3,69	

Арматура: класса А-I, А-III по ГОСТ 5781-82.

ИНВ. № ПОДЛ. ПОДПИСЬ И ДАТА ВЗАМ. ИНВ. №					1.089.1-1.2-1-75		
	НАЧ. ОТД.	НОВИЧКОВ			СТADIЯ	ЛИСТ	ЛИСТОВ
	И. КОНТР.	НЕКРИТИН					
	ГИП	НЕКРИТИН					
	РУК. ГР.	ДОМАХИНА					
ИНЖ.	СОТНИКОВА						
СЕТКА С74...С76					ГИПРОНИИЗДРАВ		

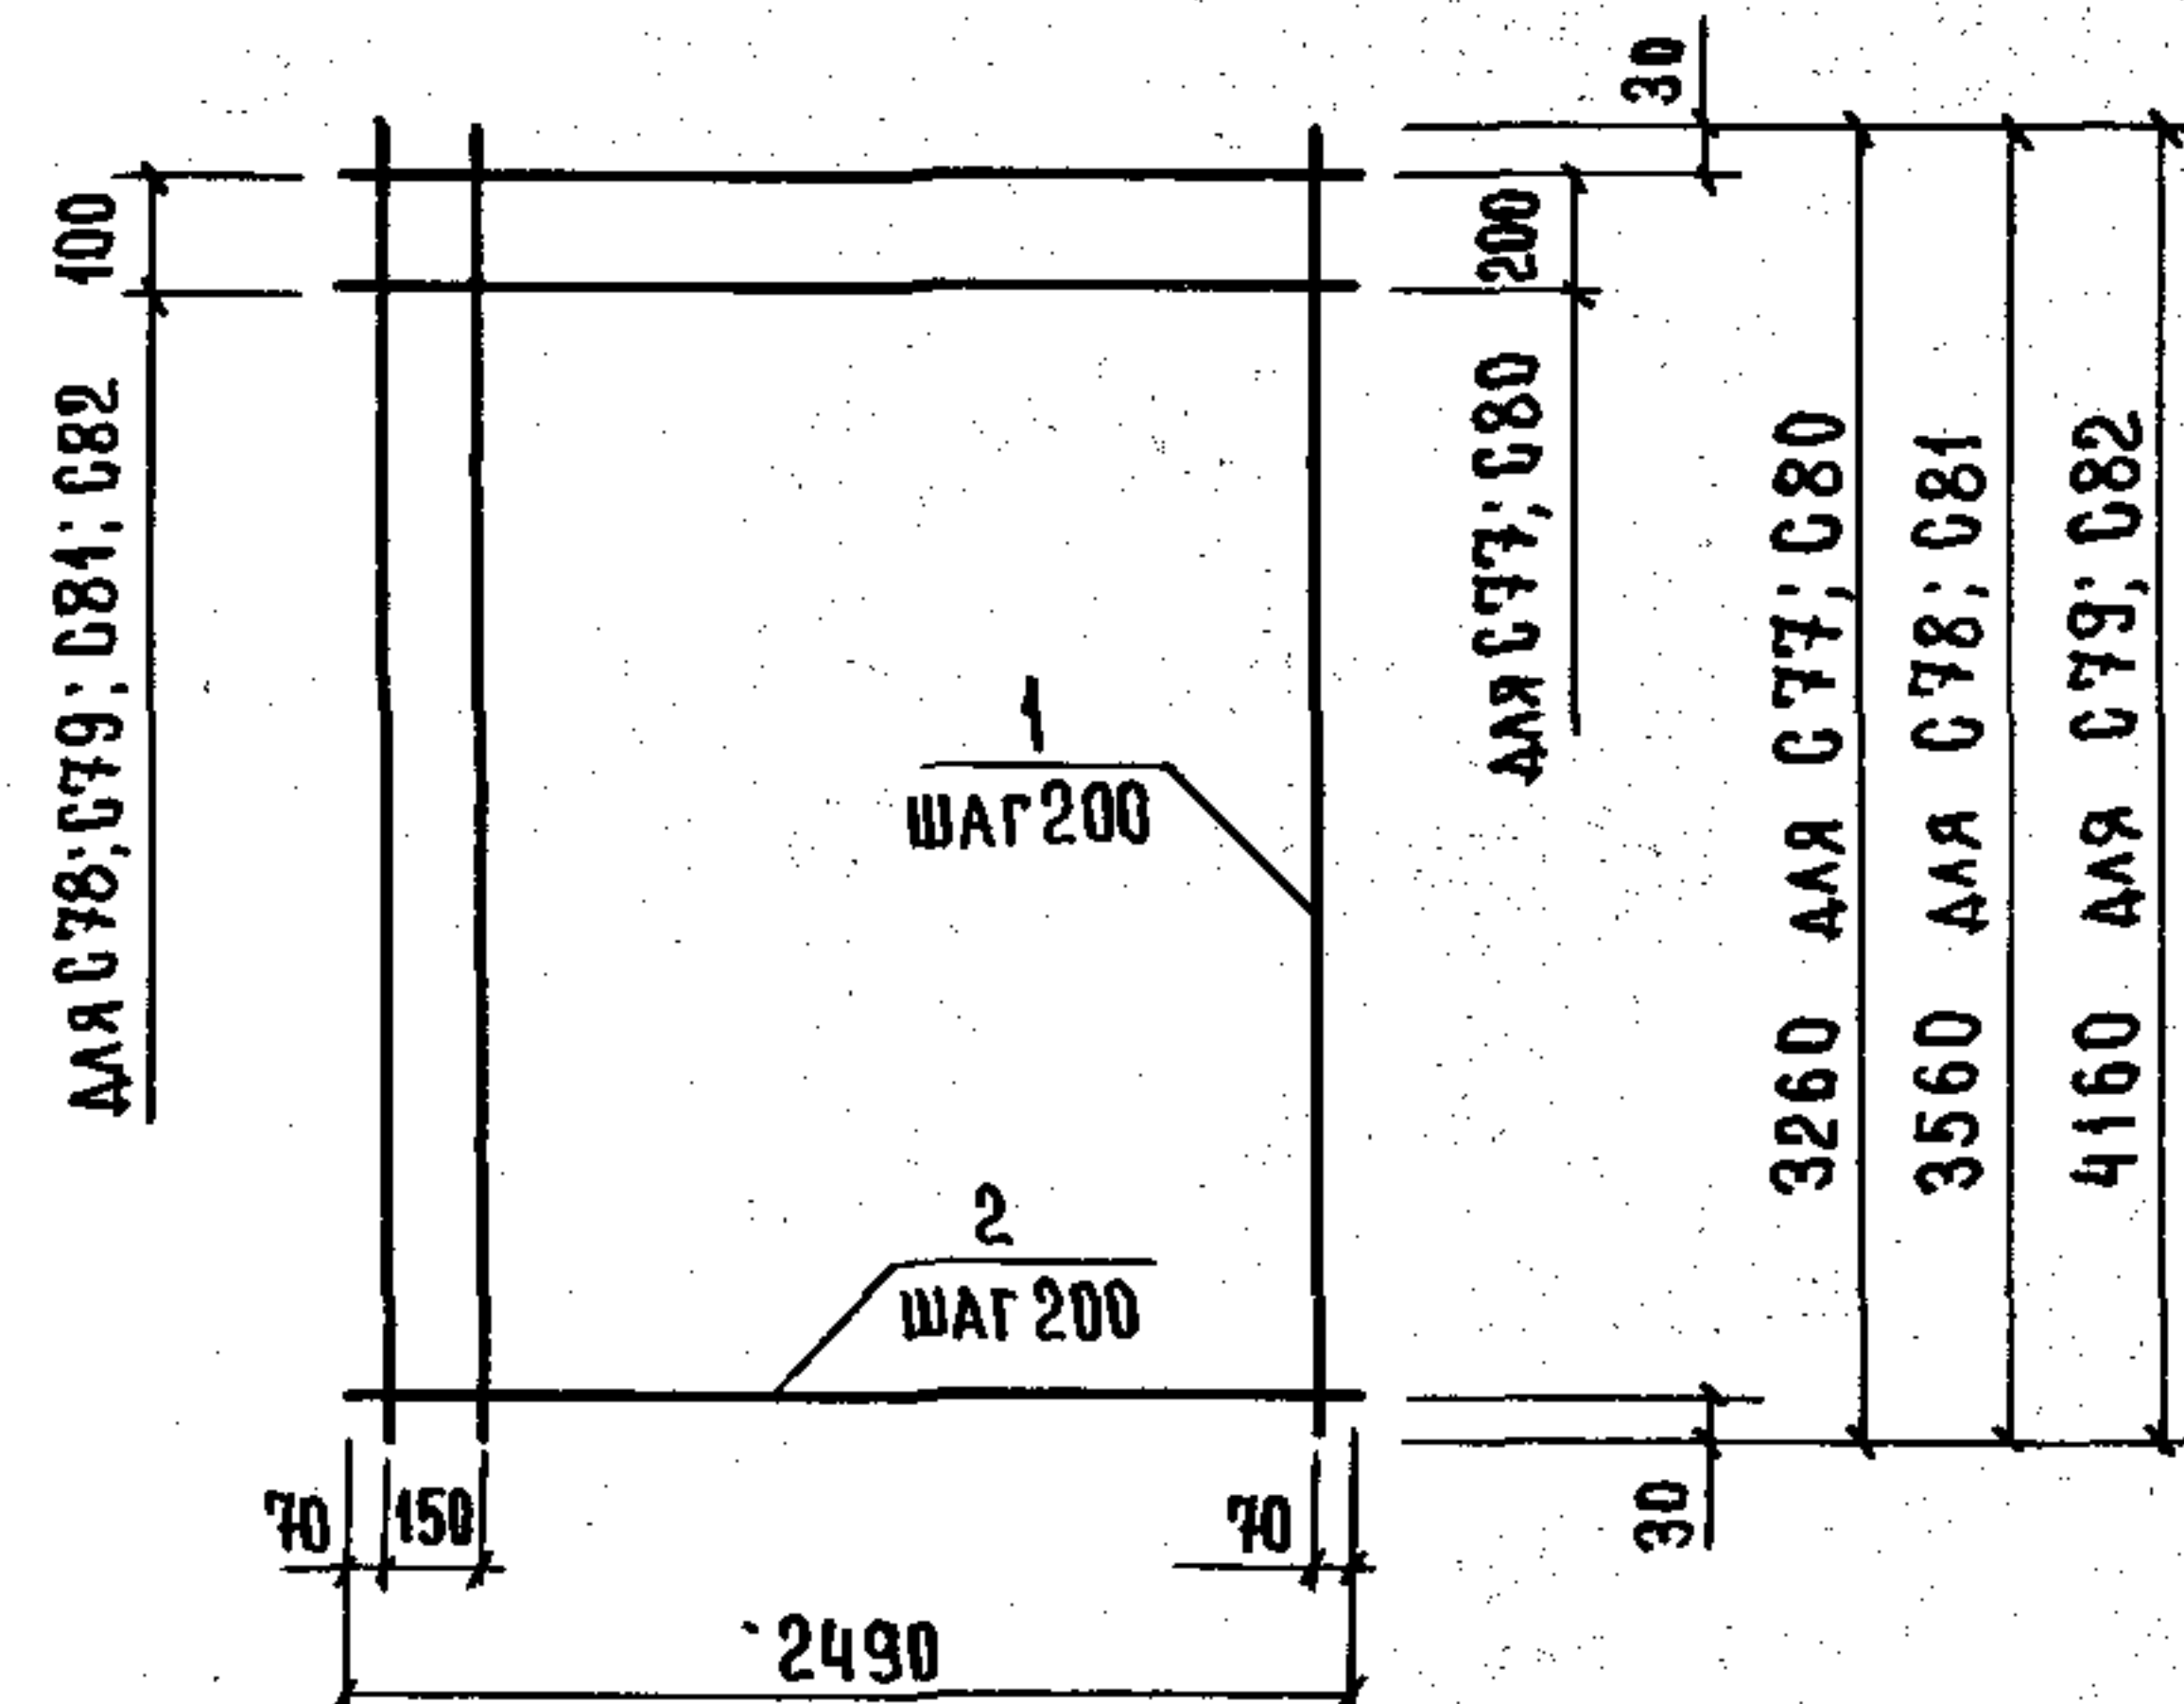

МАРКА СЕТКИ	Поз.	НАИМЕНОВАНИЕ	КОЛ.	МАССА ЕД., КГ	МАССА СЕТКИ, КГ
C77	1	ø8 AIII, l=3260	13	1,29	26,14
	2	6 AI, l=2490	17	0,55	
C78	1	ø8 AIII, l=3560	13	1,41	28,79
	2	6 AI, l=2490	19	0,55	
C79	1	ø10 AIII, l=4160	13	2,57	45,50
	2	6 AI, l=2490	22	0,55	
C80	1	ø6 AI, l=3260	13	0,72	18,81
	2	6 AI, l=2490	17	0,55	
C81	1	ø6 AI, l=3560	13	0,79	20,78
	2	6 AI, l=2490	19	0,55	
C82	1	ø6 AI, l=4160	13	0,92	24,17
	2	6 AI, l=2490	22	0,55	


АРМАТУРА: КЛАССА А-I, А-III по ГОСТ 5781-82.

1.089.1-1.2-1-76

НАЧ.ОТД.	НОВИЧКОВ	
Н.КОНТР.	НЕКРИТИН	
ГИП	НЕКРИТИН	
РУК.ГР.	ДОМАХИНА	
ИНЖ.	СОТНИКОВА	

СЕТКА C77...C82

СТАДИЯ	ЛИСТ	ЛИСТОВ
Р		1
ГИПРОНИИЗДРАВ		

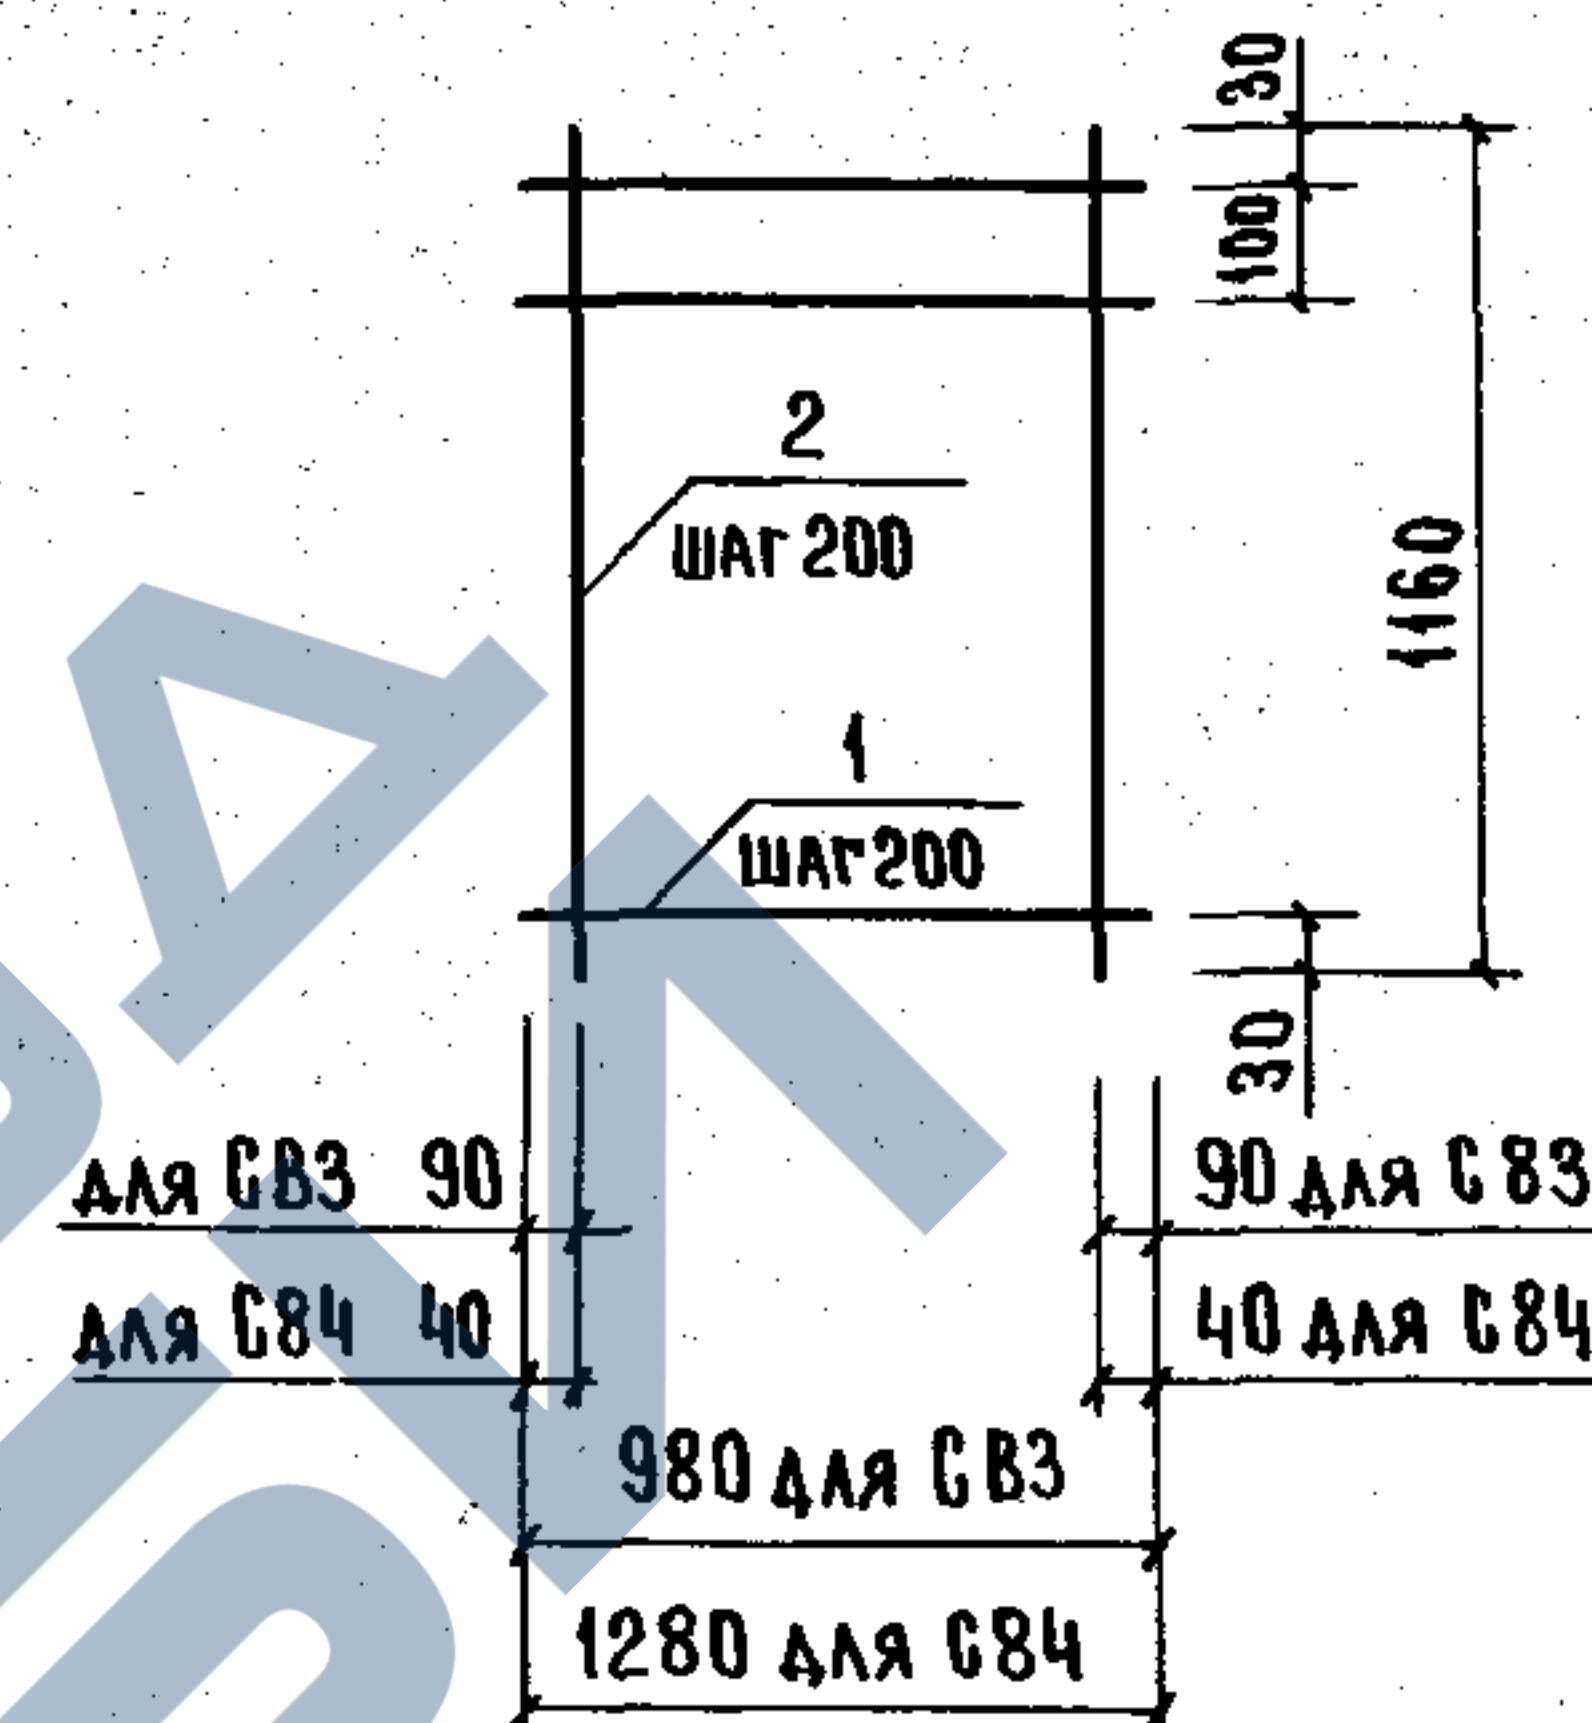

МАРКА СЕТКИ	Поз.	НАИМЕНОВАНИЕ	КОЛ.	МАССА ЕД., КГ	МАССА СЕТКИ, КГ
C83	1	ø5 BP1, l=980	7	0,14	1,76
	2	5 BP1, l=1160	5	0,16	
C84	1	ø5 BP1, l=1280	7	0,18	2,38
	2	5 BP1, l=1160	7	0,16	

АРМАТУРА: КЛАССА ВР-I по ГОСТ 6727-80.



1.089.1-1.2-1-77

НАЧ.ОТД.	НОВИЧКОВ	
Н.КОНТР.	НЕКРИТИН	
ГИП	НЕКРИТИН	
РУК.ГР.	ДОМАХИНА	
ИНЖ.	СОТНИКОВА	

СЕТКА C83; C84

СТАДИЯ	ЛИСТ	ЛИСТОВ
Р		1
ГИПРОНИИЗДРАВ		

23954-03 59

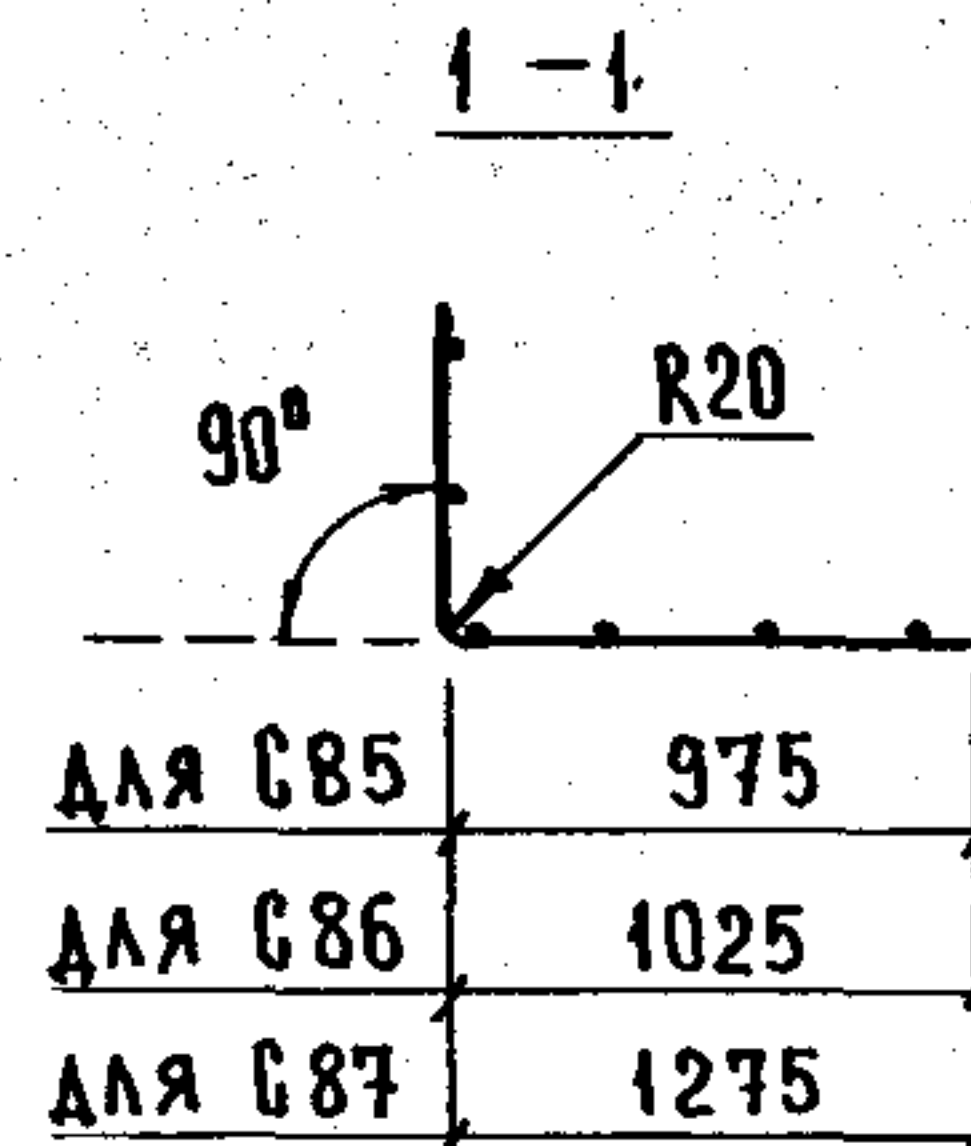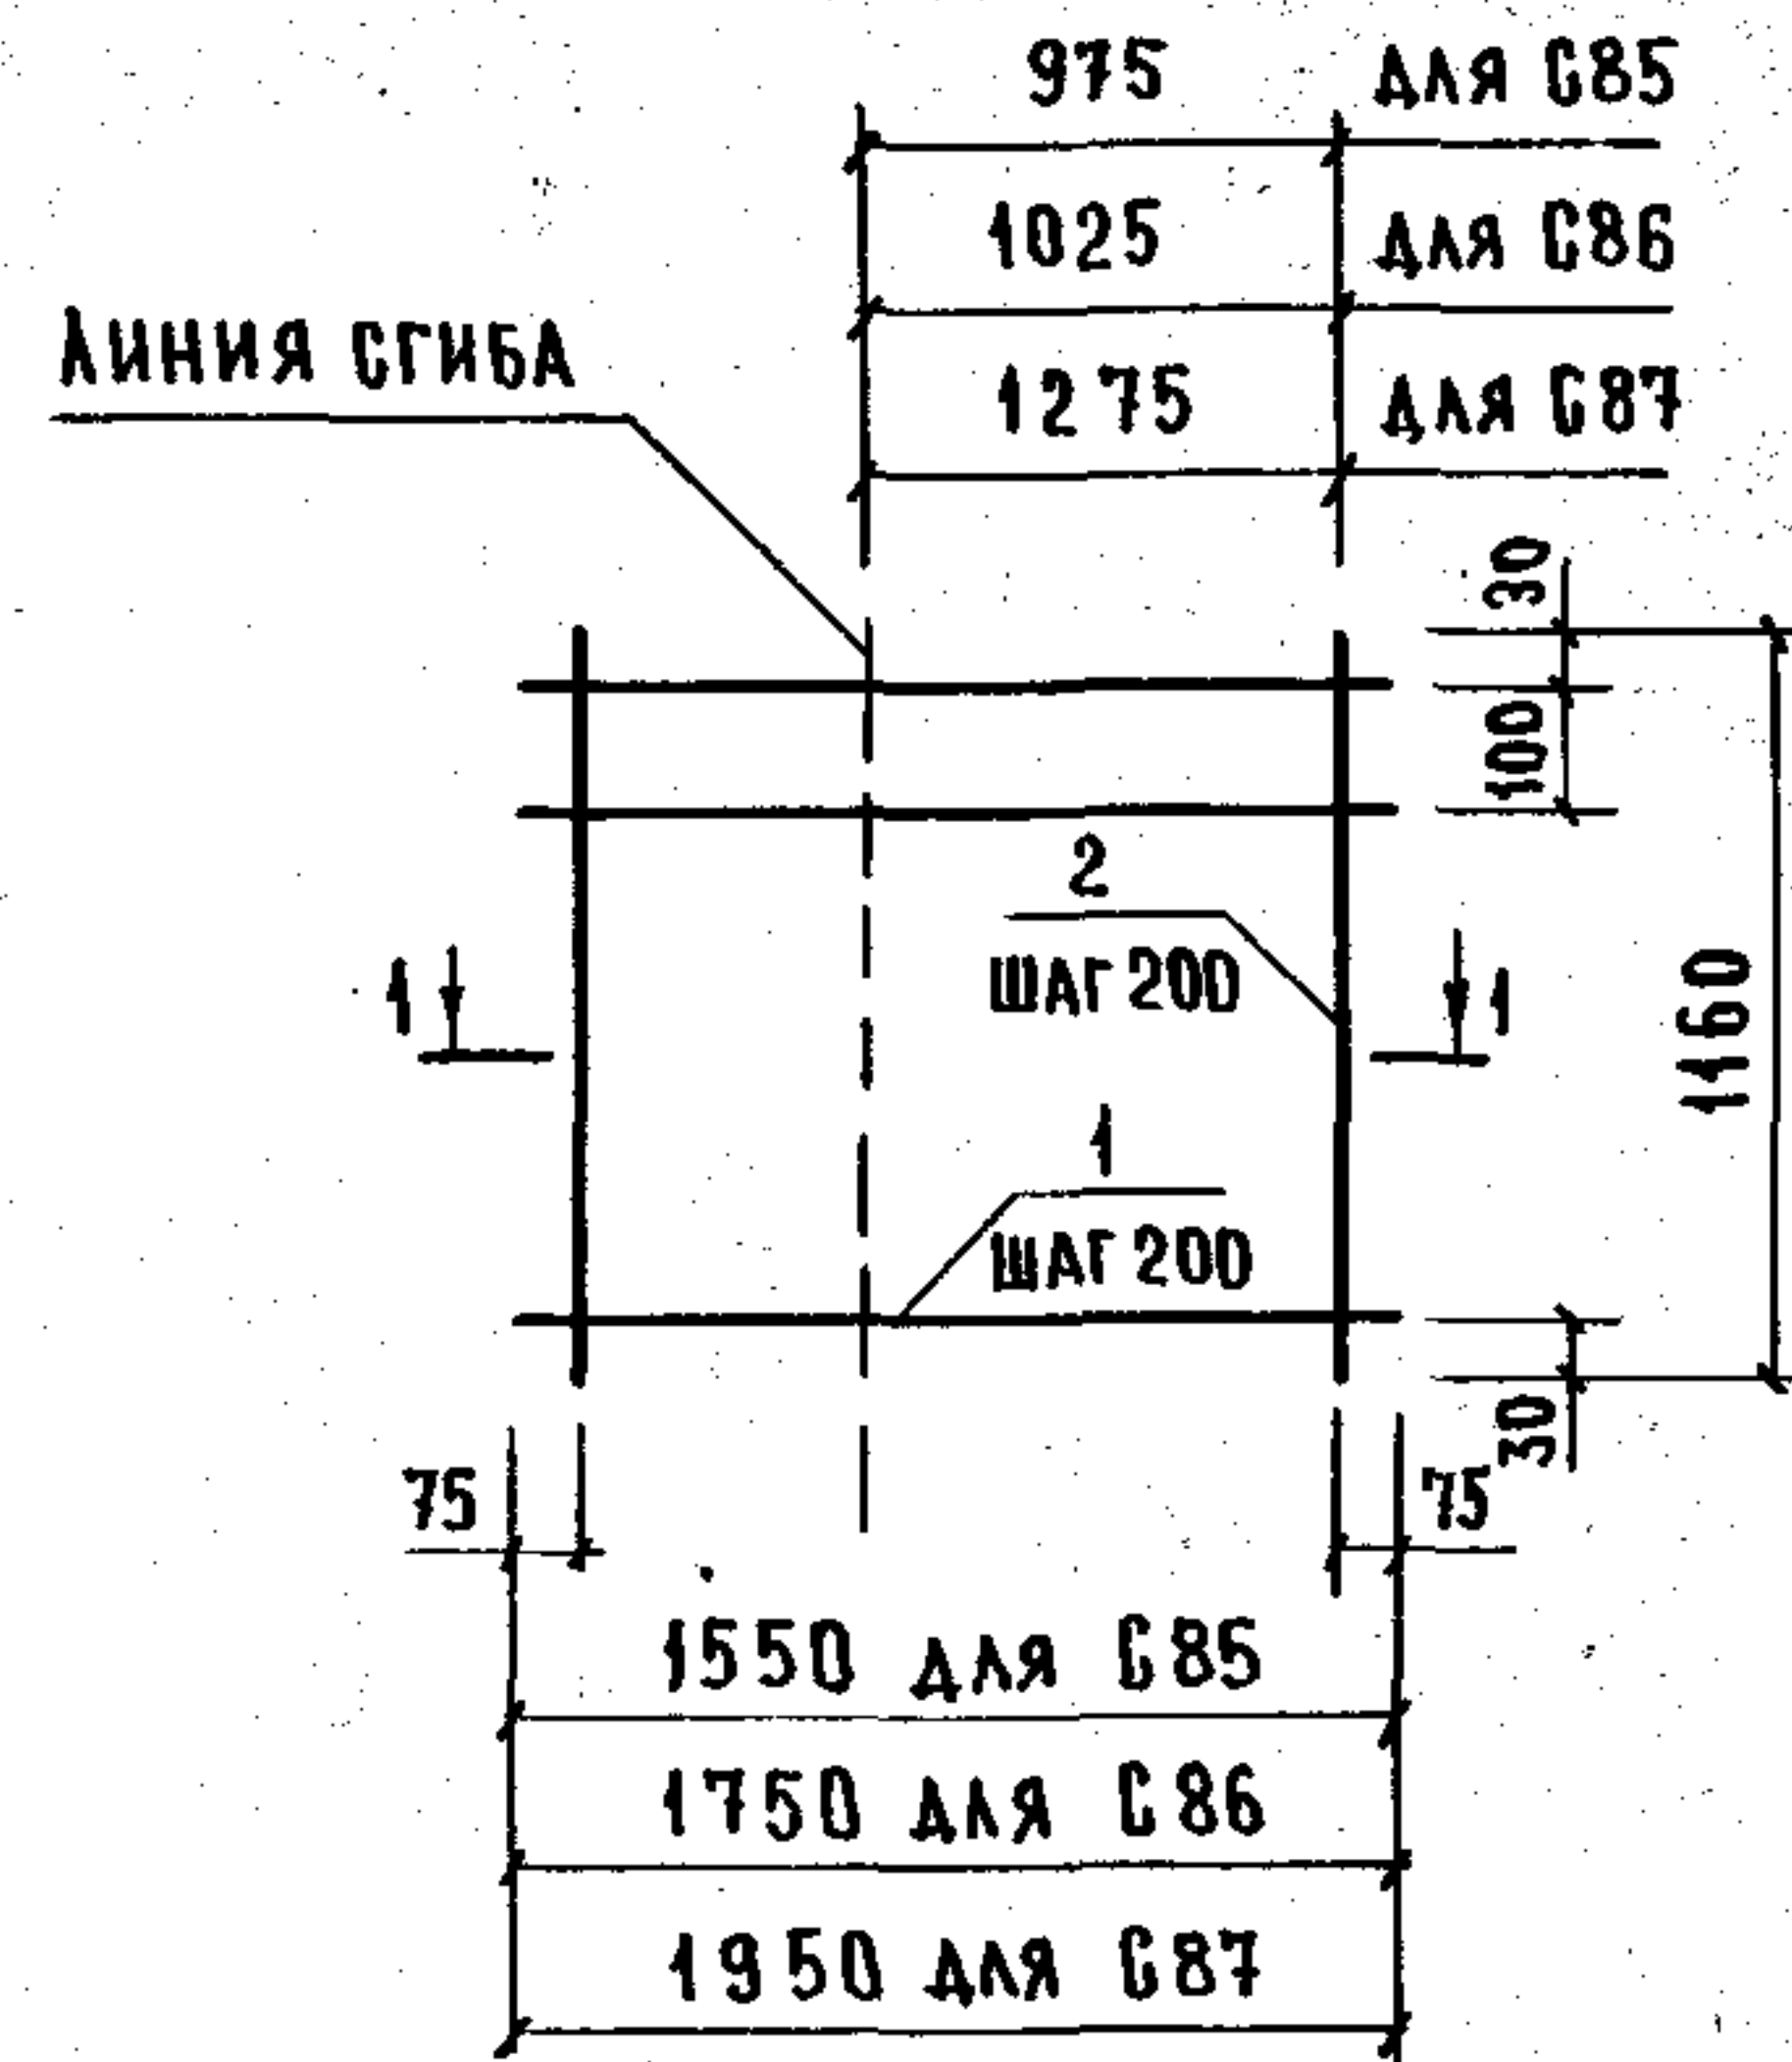

МАРКА СЕТКИ	Поз.	НАИМЕНОВАНИЕ	КОД.	МАССА ЕД., КГ	МАССА СЕТКИ, КГ
Б 85	1	φ5Вр1, l = 1550	7	0,21	2,80
	2	5Вр1, l = 1160	8	0,16	
Б 86	1	φ5Вр1, l = 1750	7	0,24	3,15
	2	5Вр1, l = 1160	9	0,16	
Б 87	1	φ5Вр1, l = 1950	7	0,27	3,51
	2	5Вр1, l = 1160	10	0,16	



АРМАТУРА: КЛАССА Вр-1 по ГОСТ 6727-80.

1. 089.1-1.2-1-78

НАЧ. ОТД.	НОВИЧКОВ	1/2
Н. КОНТР.	НЕКРИТИН	1/2
ГИП	НЕКРИТИН	1/2
РУК. ГР.	ДОМАХИНА	1/2
ИНЖ.	СОТНИКОВА	1/2

СЕТКА Б85 ... Б87

СТАДИЯ	ЛИСТ	ЛИСТОВ
Р		1
ГИПРОНИИЗДРАВ		

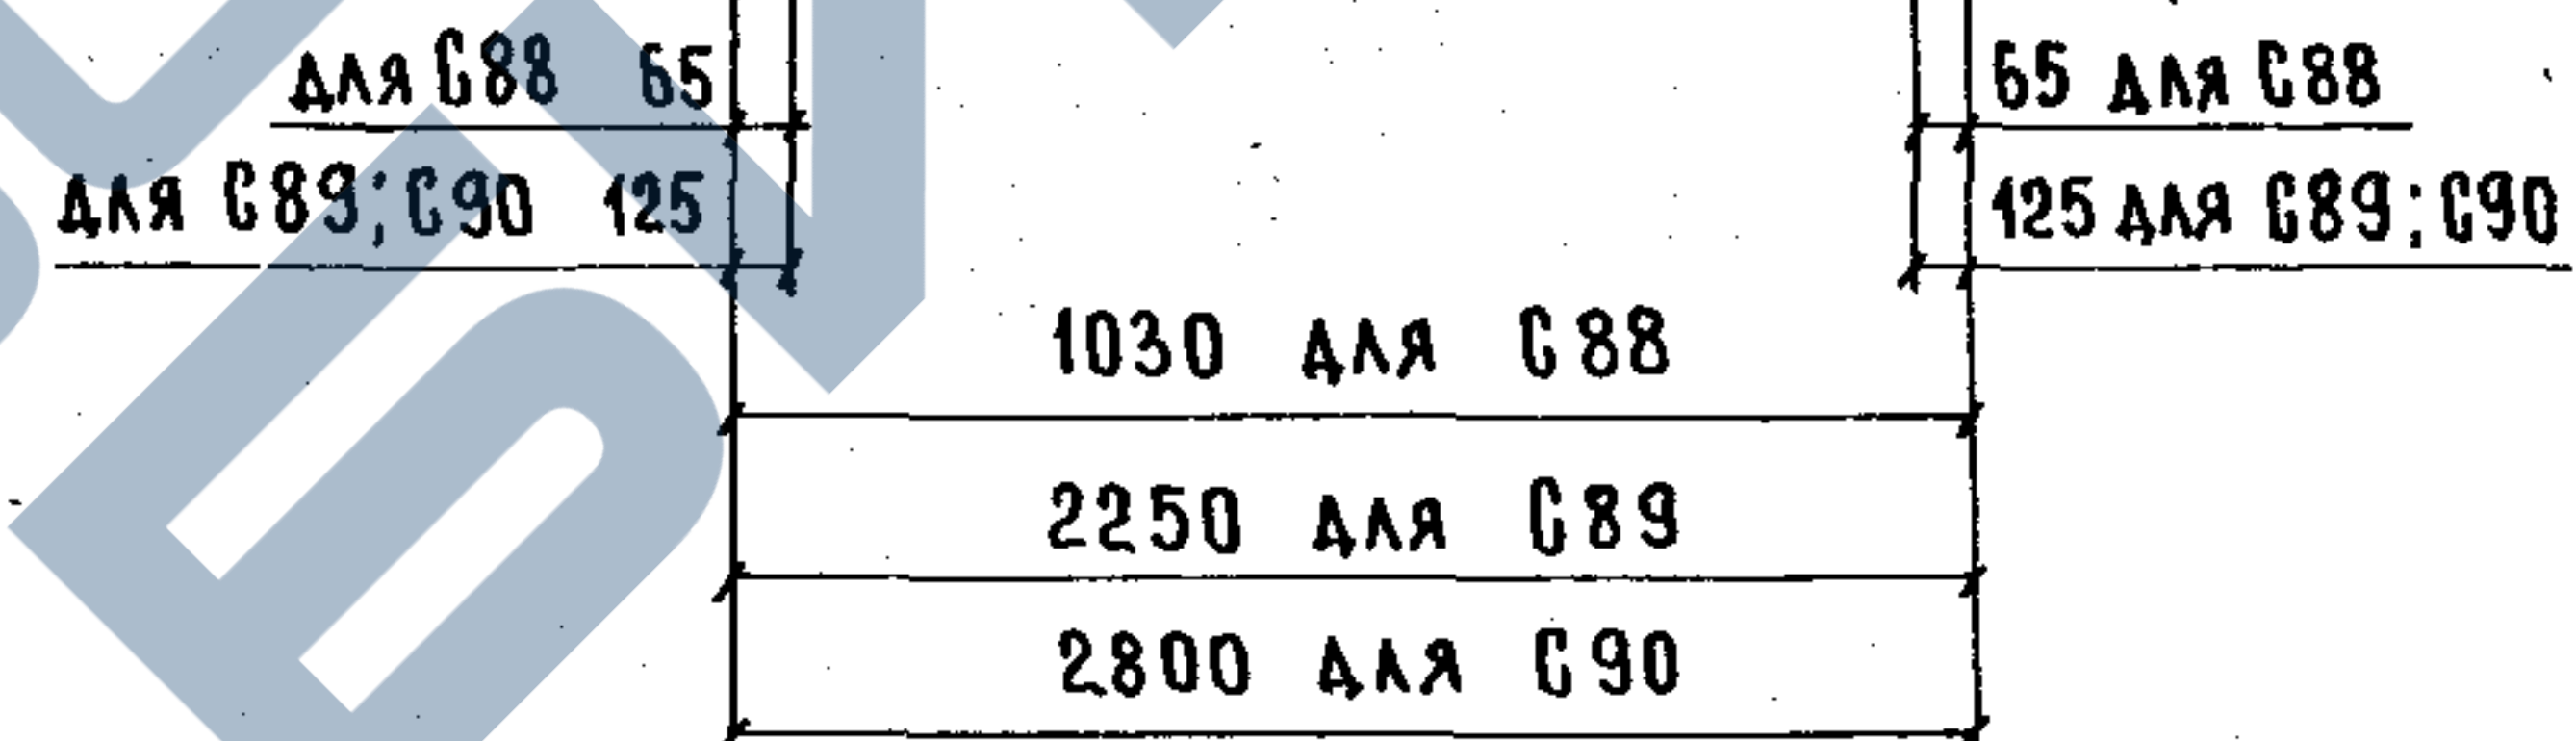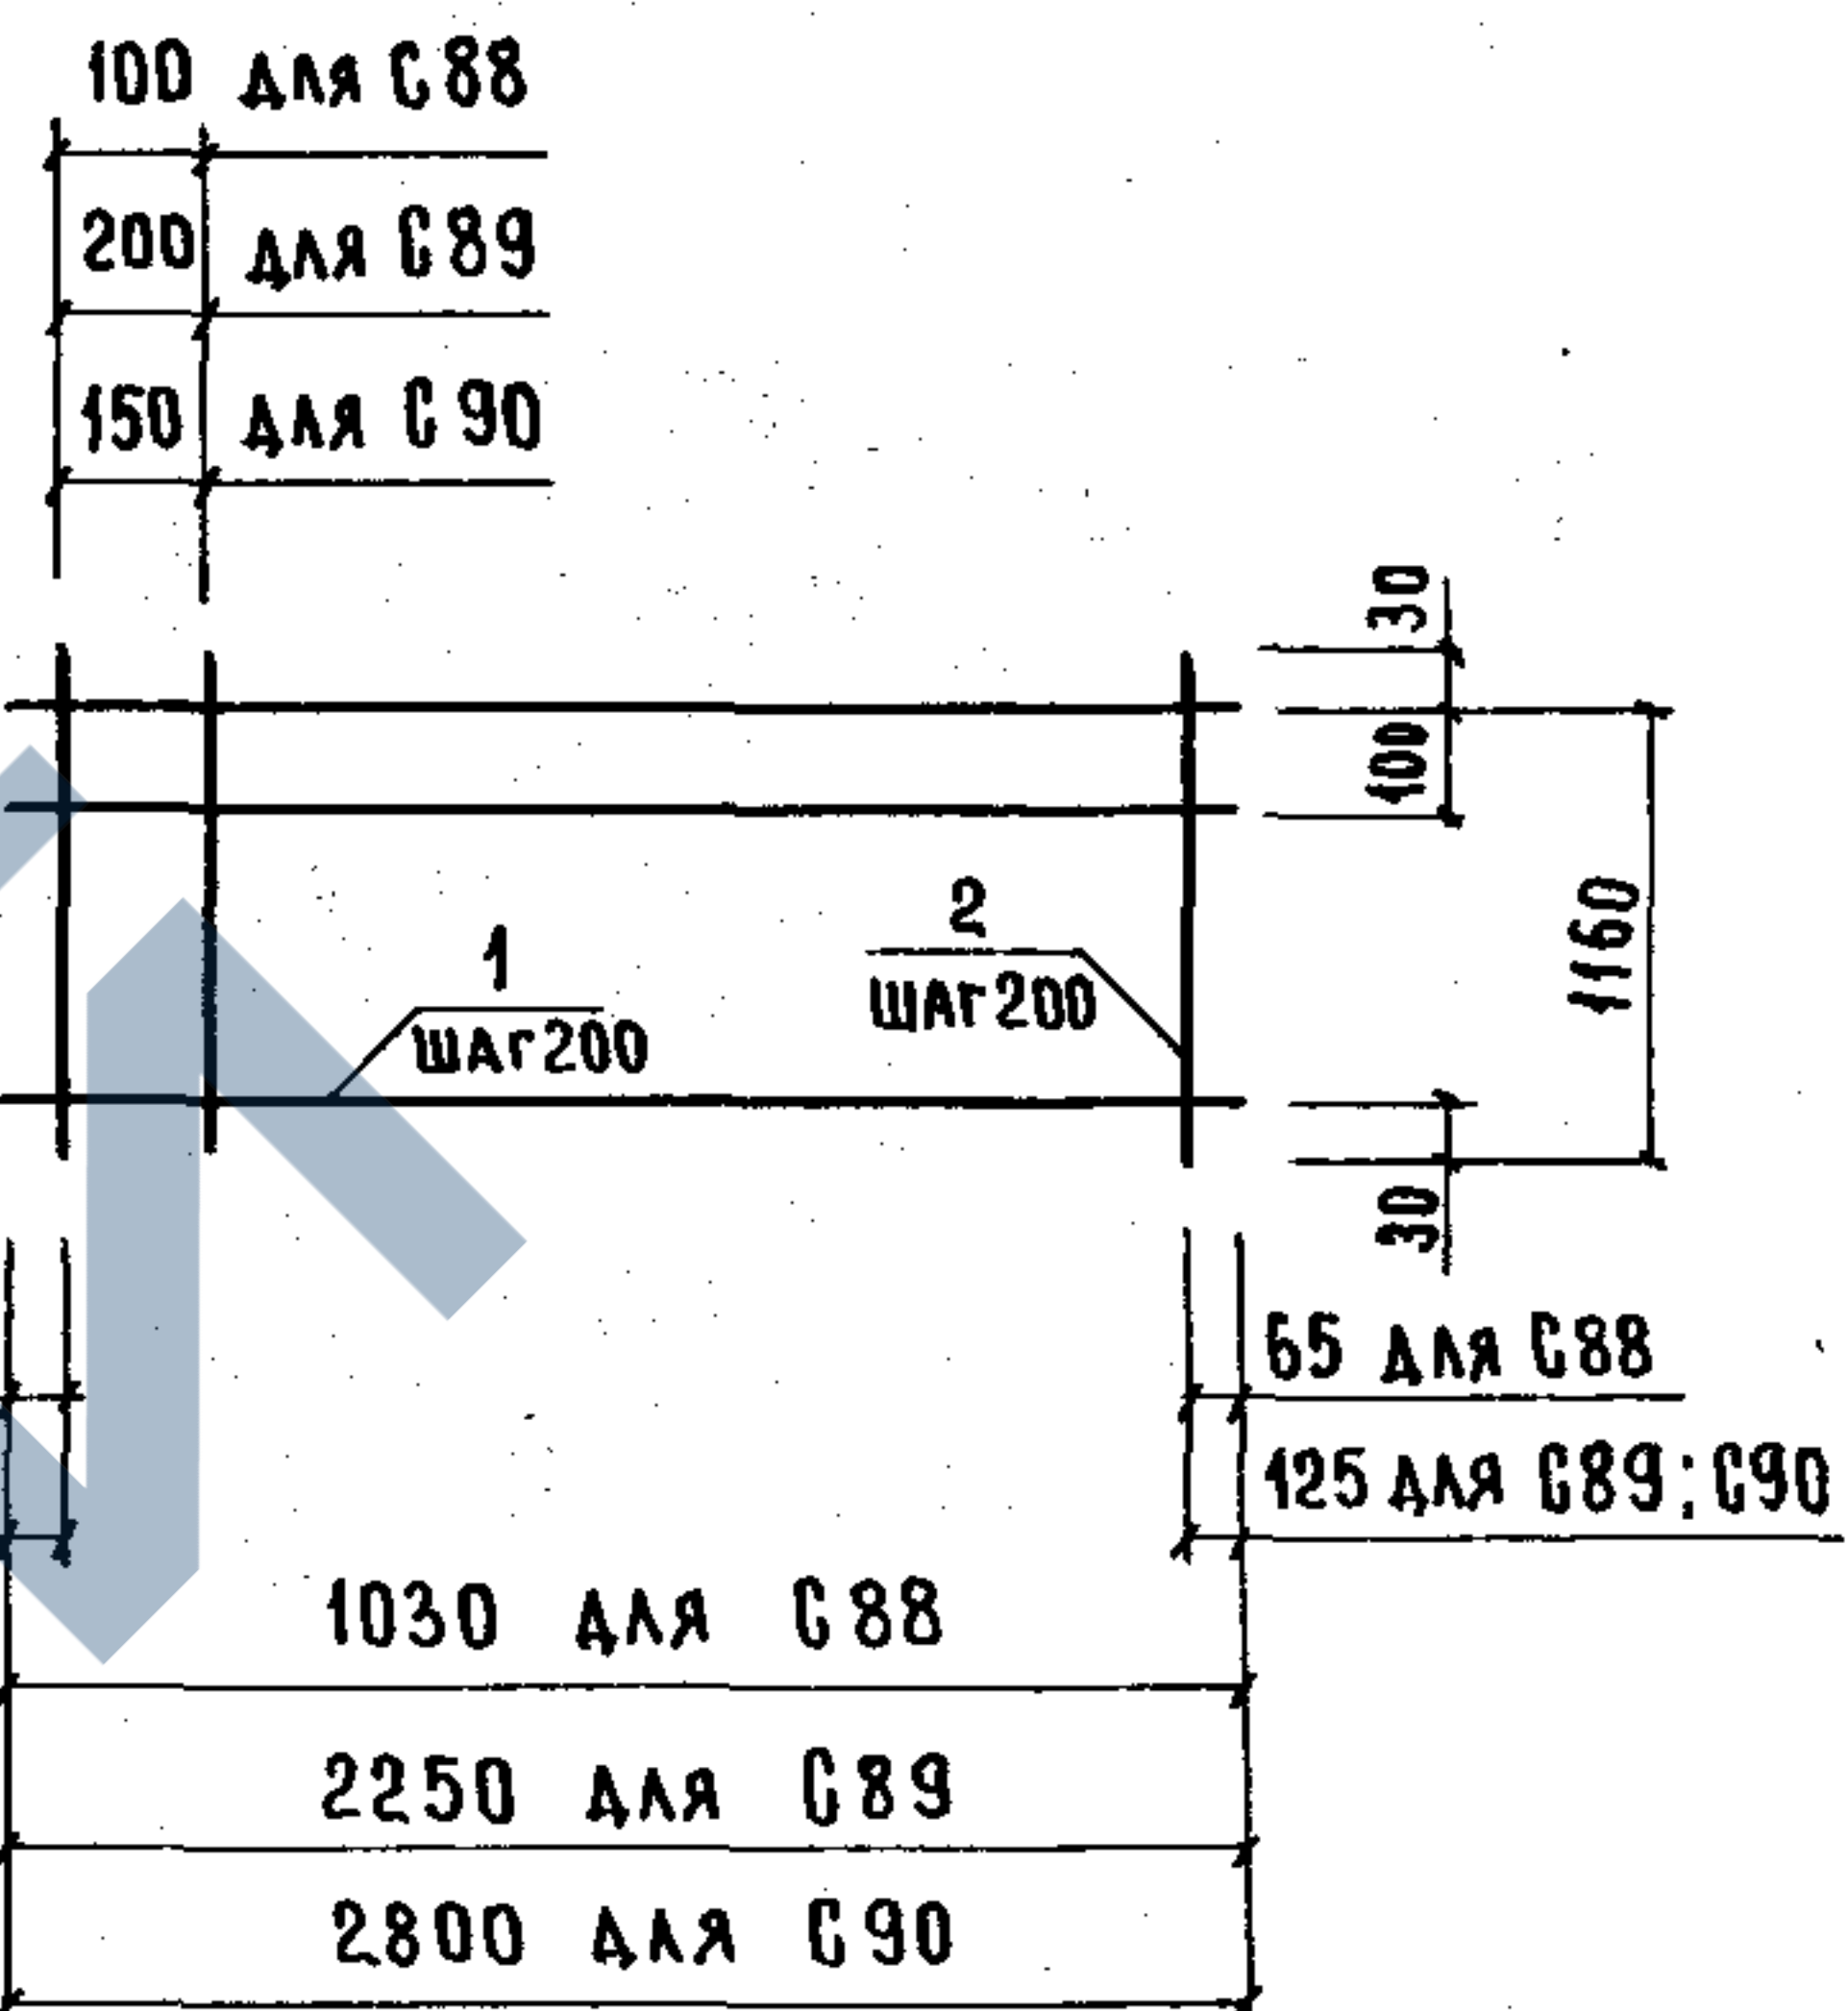

МАРКА СЕТКИ	Поз.	НАИМЕНОВАНИЕ	КОД.	МАССА ЕД., КГ	МАССА СЕТКИ, КГ
Б 88	1	φ5Вр1, l = 1030	7	0,14	1,97
	2	5Вр1, l = 1160	6	0,16	
Б 89	1	φ5Вр1, l = 2250	7	0,31	3,96
	2	5Вр1, l = 1160	11	0,16	
Б 90	1	φ5Вр1, l = 2800	7	0,39	4,98
	2	5Вр1, l = 1160	14	0,16	

АРМАТУРА: КЛАССА Вр1 по ГОСТ 6727-80.


1. 089.1-1.2-1-79

НАЧ. ОТД.	НОВИЧКОВ	1/2
Н. КОНТР.	НЕКРИТИН	1/2
ГИП	НЕКРИТИН	1/2
РУК. ГР.	ДОМАХИНА	1/2
ИНЖ.	СОТНИКОВА	1/2

СЕТКА Б88... Б90

СТАДИЯ	ЛИСТ	ЛИСТОВ
Р		1
ГИПРОНИИЗДРАВ		

23954-03 60

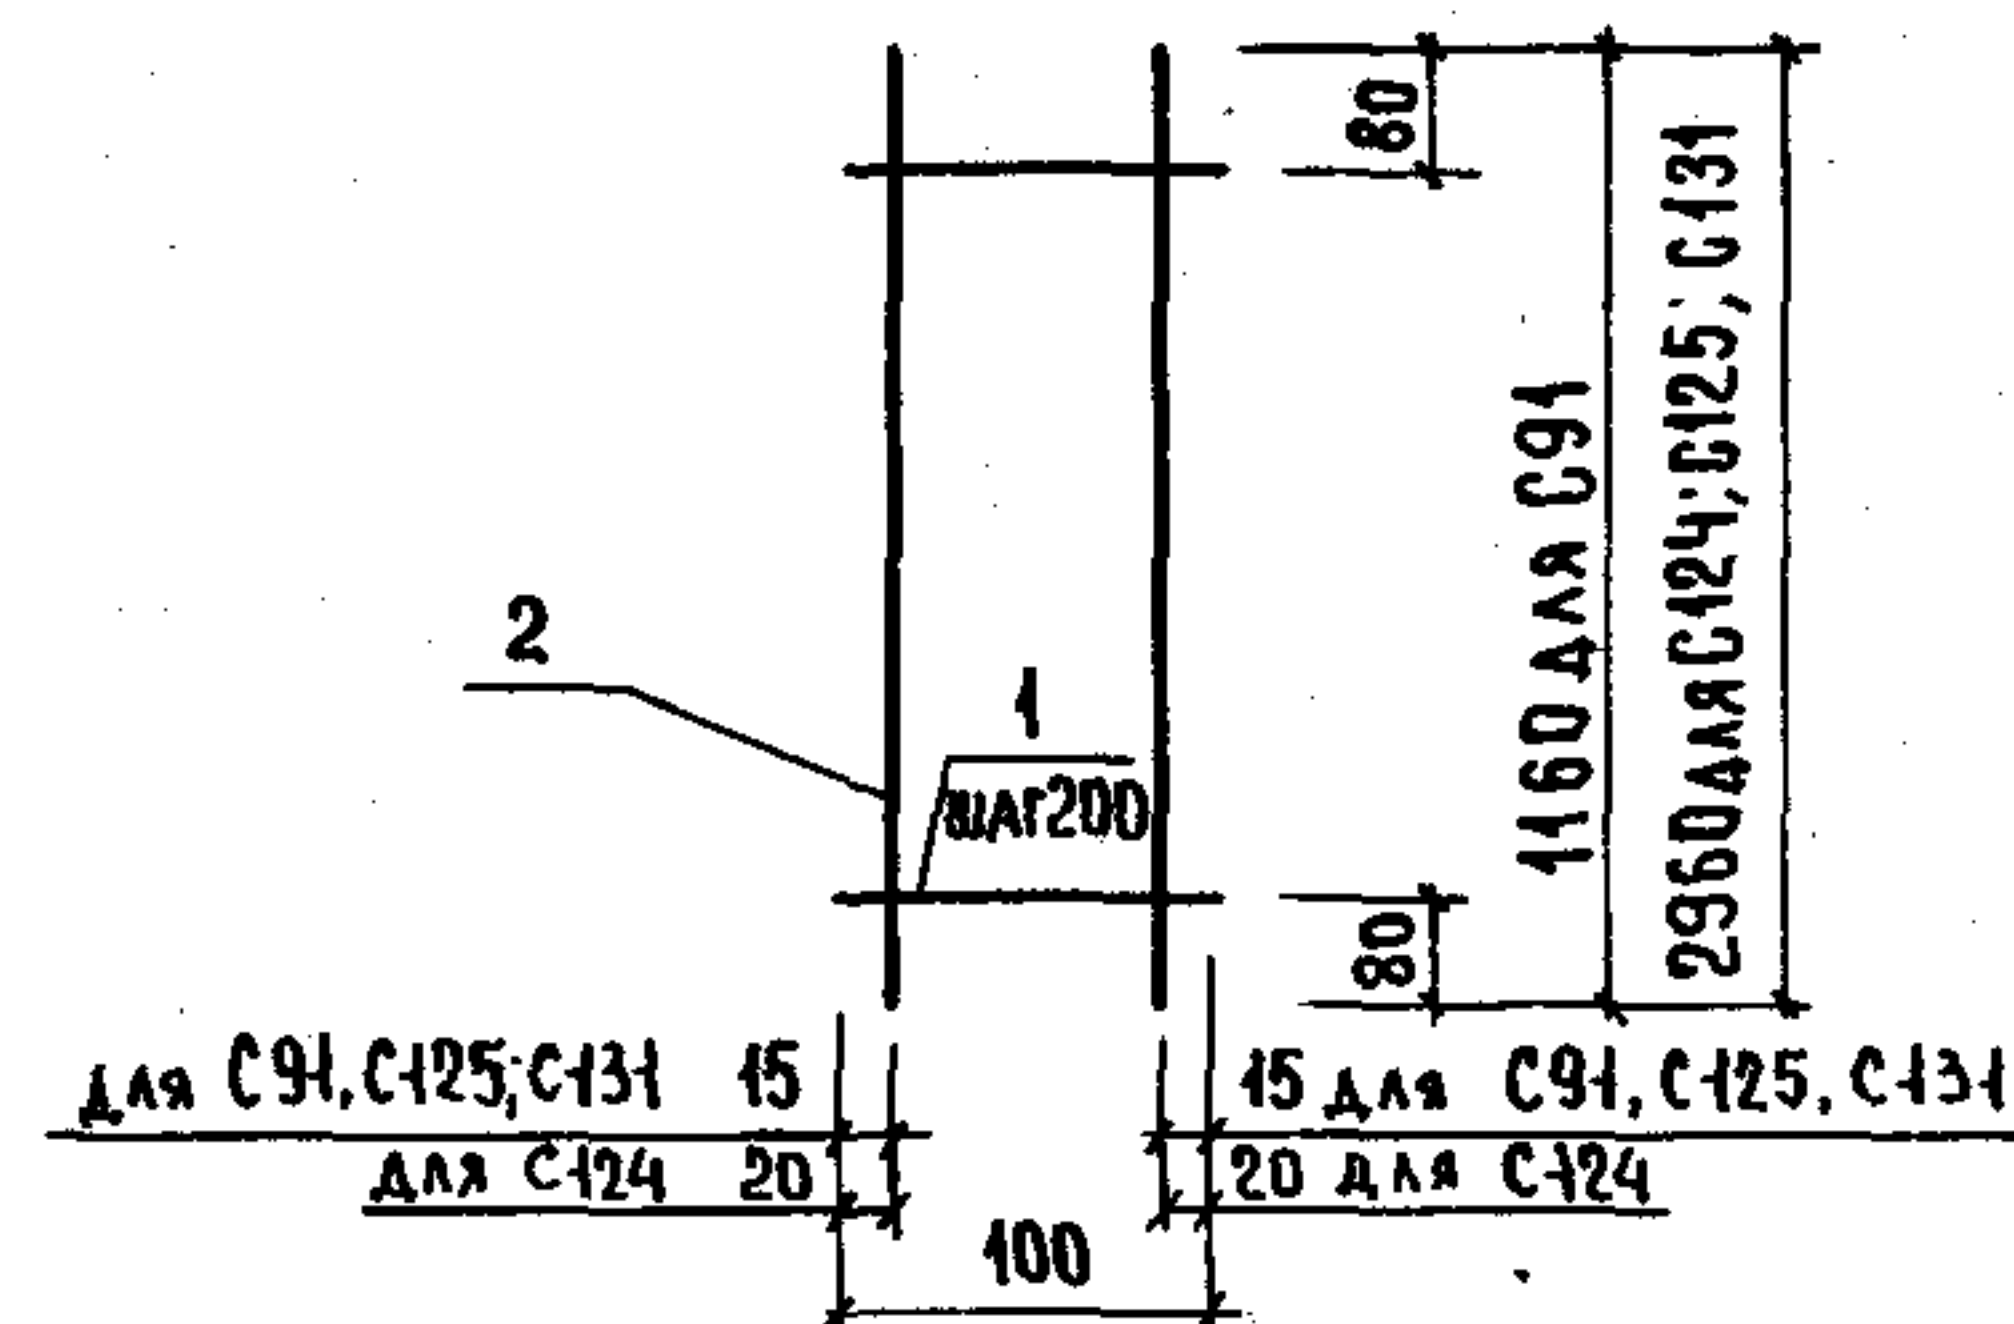

МАРКА СЕТКИ	Поз.	НАИМЕНОВАНИЕ	КОЛ.	МАССА ЕД., КГ	МАССА СЕТКИ, КГ
C 91	1	Ø5 ВР-I, $l = 100$	6	0,01	0,40
	2	5 ВР-I, $l = 1160$	2	0,16	
C 124	1	Ø6 А-I, $l = 100$	15	0,02	3,98
	2	10 А-III, $l = 2960$	2	1,83	
C 125	1	Ø6 А-I, $l = 100$	15	0,02	2,67
	2	8 А-III, $l = 2960$	2	1,17	
C 131	1	Ø6 А-I, $l = 100$	15	0,02	1,64
	2	6 А-I, $l = 2960$	2	0,66	


АРМАТУРА: КЛАССА ВР-I ПО ГОСТ 6727-80,
КЛАССА А-I, А-III ПО ГОСТ 5781-82.

1. 089.1-1. 2-1-80

НАЧ. ОТА.	НОВИЧКОВ	
Н. КОНТР.	НЕКРИТИН	
ГИП	НЕКРИТИН	
РУК. ГР.	ДОМАХИНА	
ИНЖ.	БОТНИКОВА	

СЕТКА C 91; C 124;
C 125; C 131

СТАДИЯ	ЛИСТ	ЛИСТОВ
Р		1
ГИПРОНИИЗДРАВ		

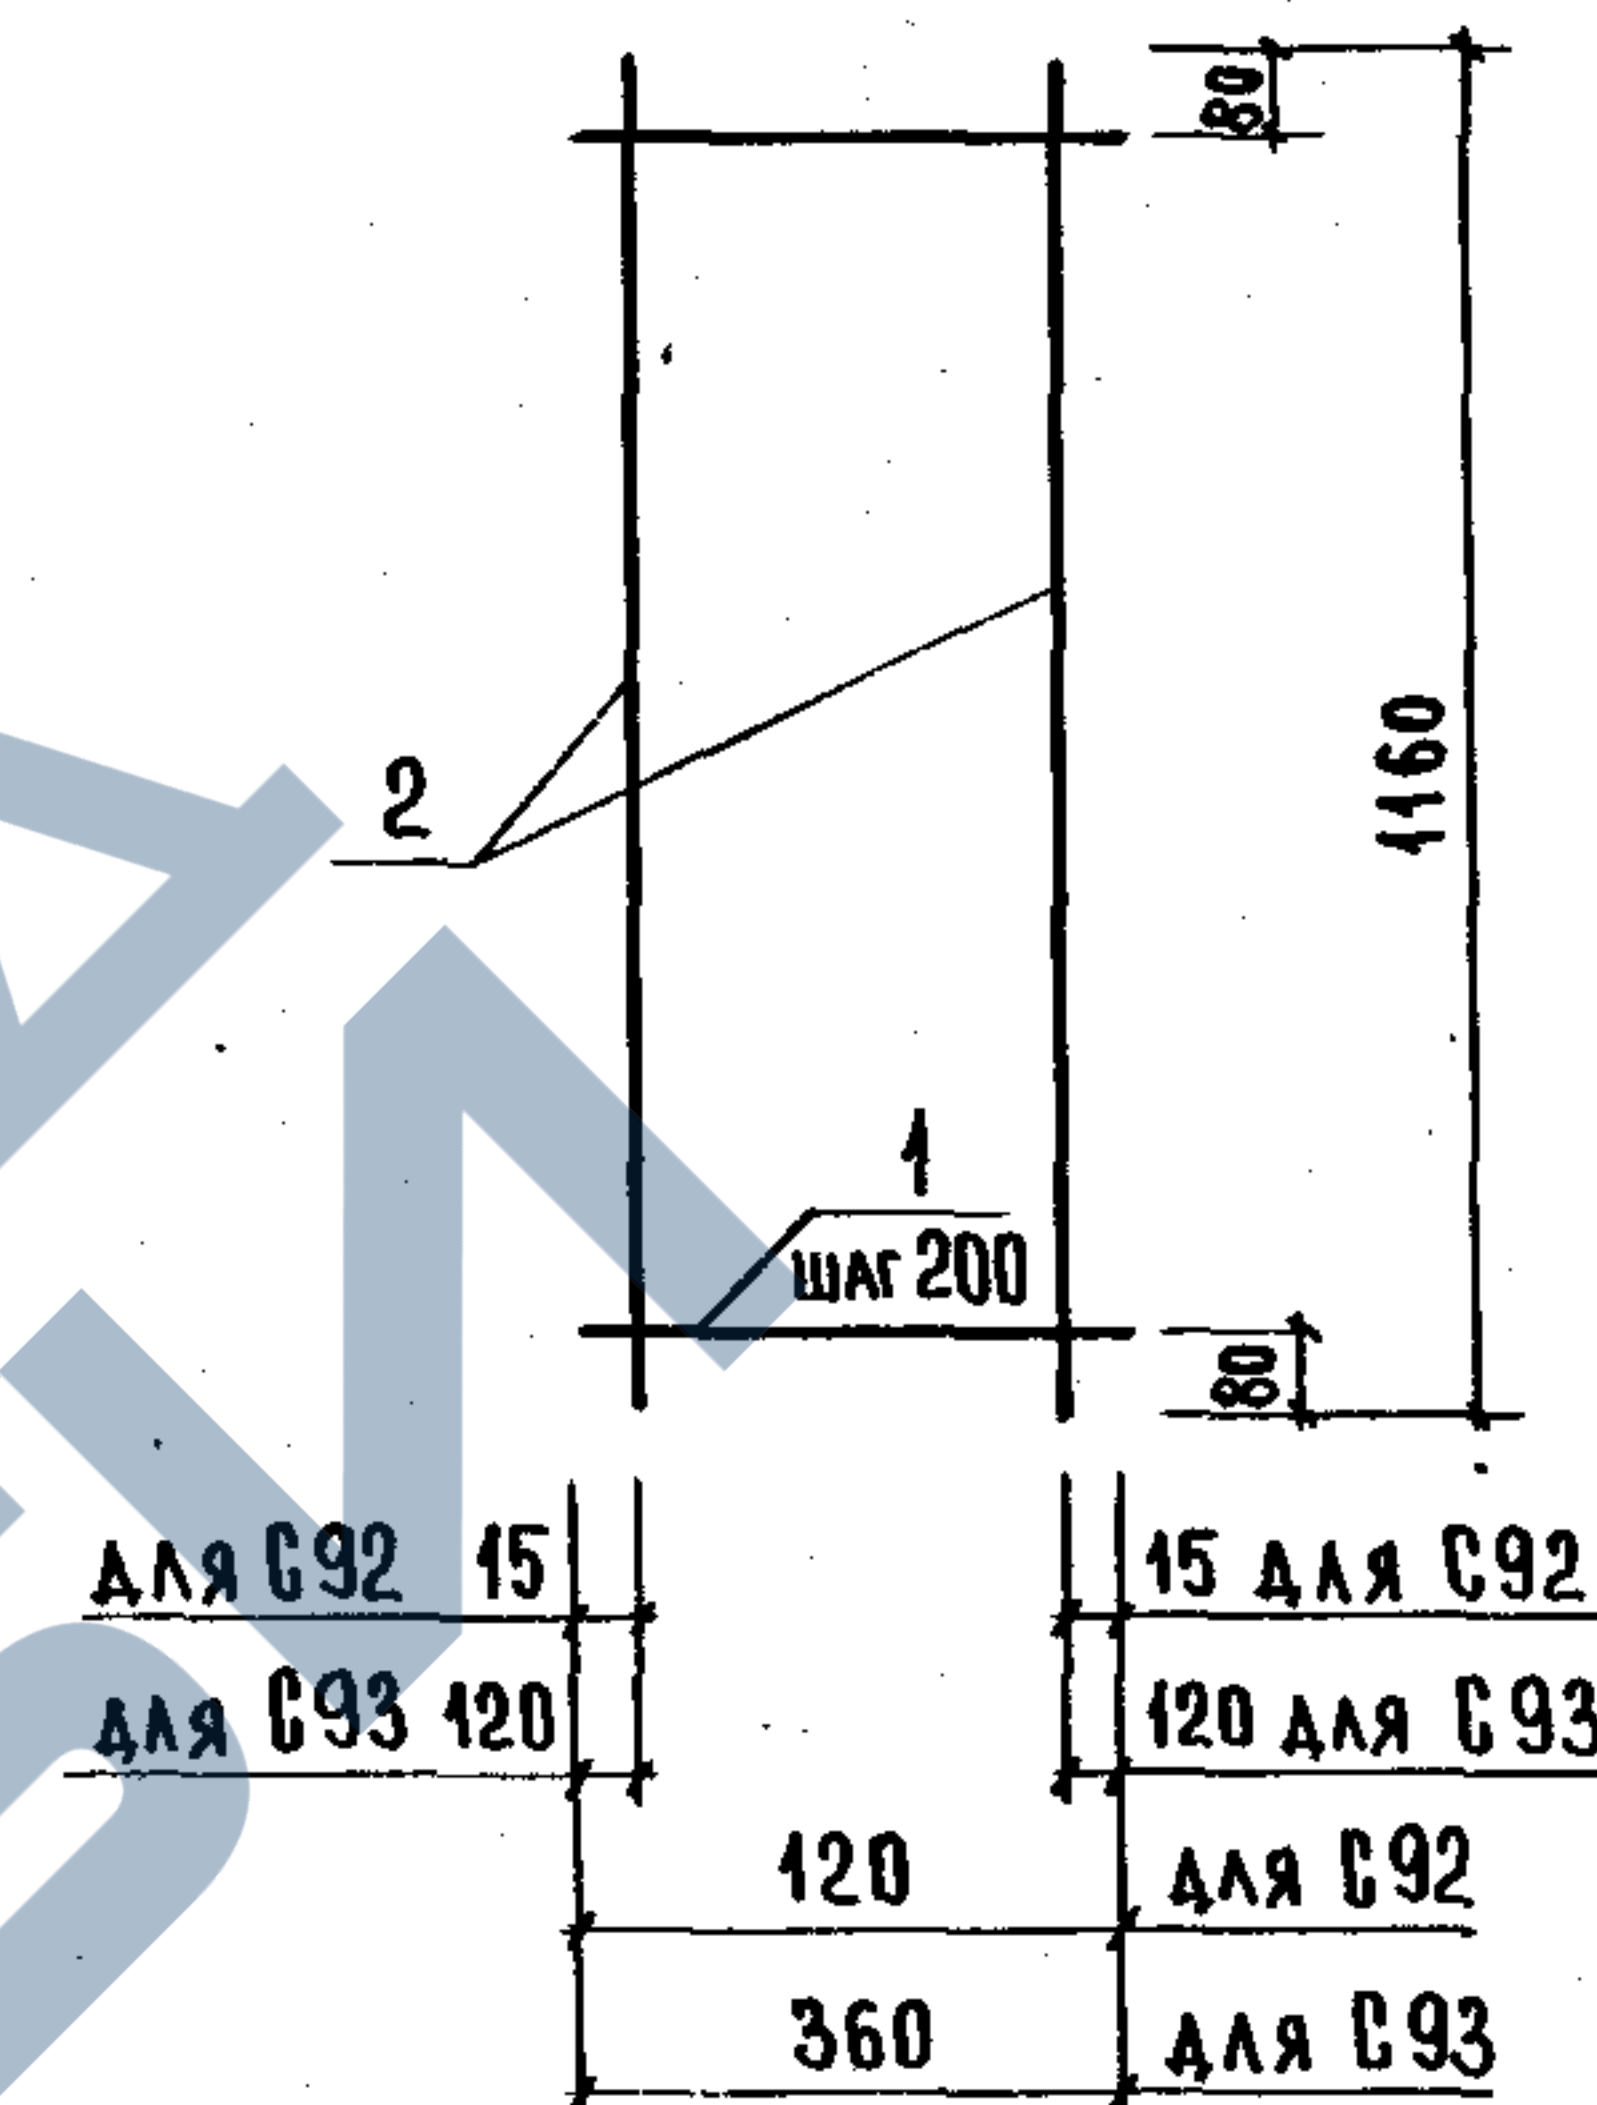

МАРКА СЕТКИ	Поз.	НАИМЕНОВАНИЕ	КОЛ.	МАССА ЕД., КГ	МАССА СЕТКИ, КГ
C 92	1	Ø6 А-I, $l = 120$	6	0,03	0,68
	2	6 А-I, $l = 1160$	2	0,26	
C 93	1	Ø6 А-I, $l = 360$	6	0,08	1,00
	2	6 А-I, $l = 1160$	2	0,26	

АРМАТУРА: КЛАССА А-I ПО ГОСТ 5781-82.


1. 089.1-1. 2-1-81

НАЧ. ОТА.	НОВИЧКОВ	
Н. КОНТР.	НЕКРИТИН	
ГИП	НЕКРИТИН	
РУК. ГР.	ДОМАХИНА	
ИНЖ.	БОТНИКОВА	

СЕТКА C 92; C 93

СТАДИЯ	ЛИСТ	ЛИСТОВ
Р		1
ГИПРОНИИЗДРАВ		

23954-03 61

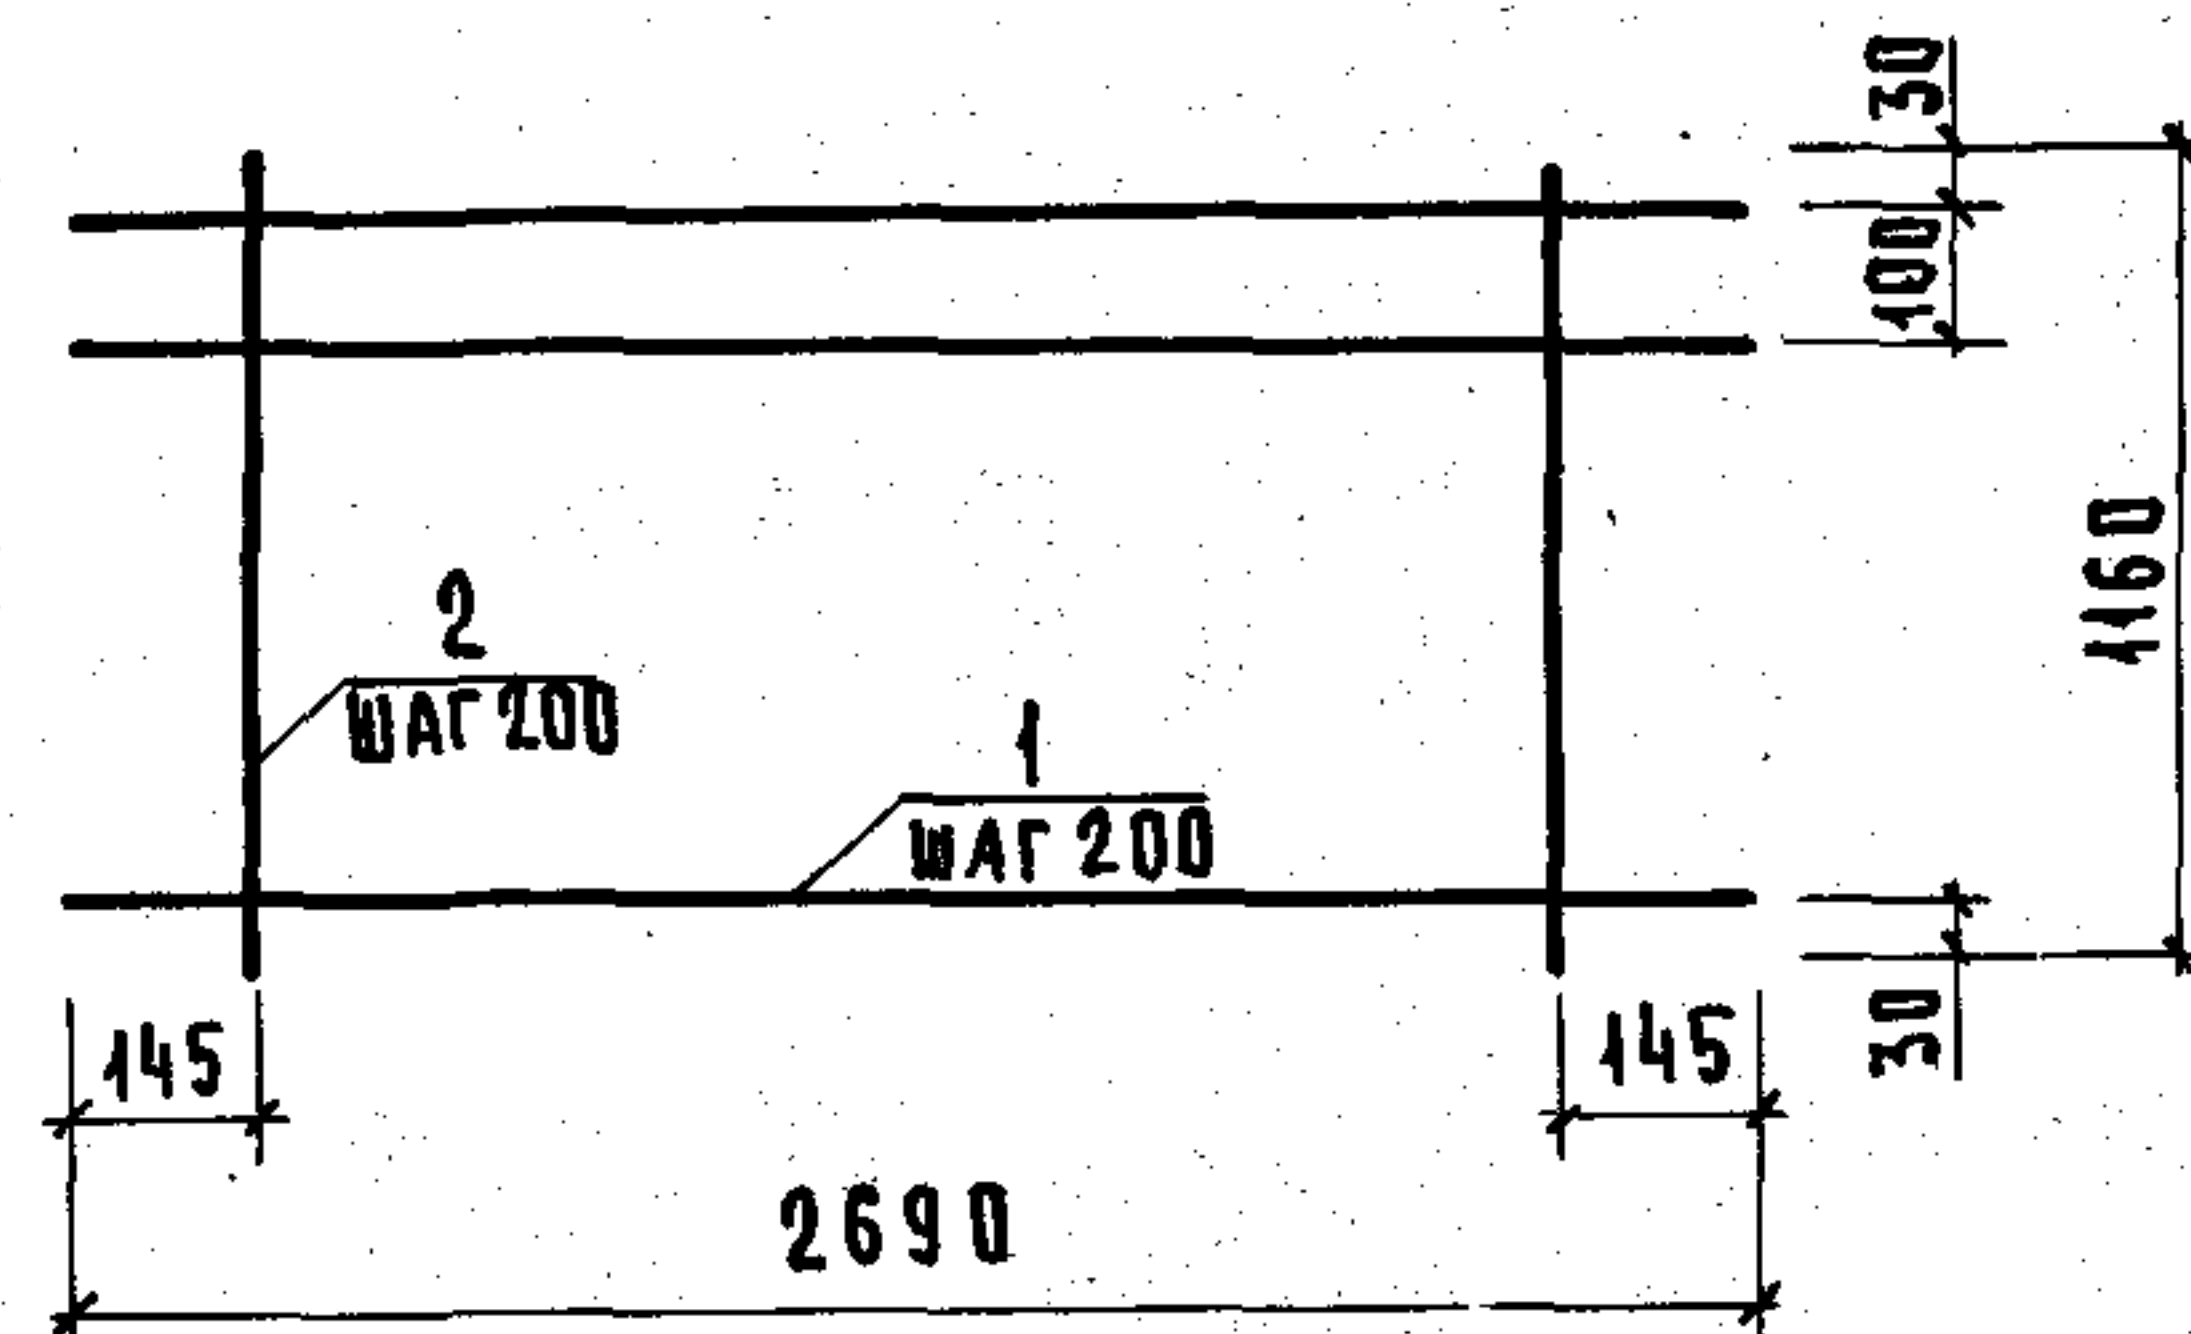

МАРКА СЕТКИ	Поз.	НАИМЕНОВАНИЕ	КОЛ.	МАССА ЕД., КГ	МАССА СЕТКИ, КГ
С94	1	Ø5Вр1, $l = 2690$	7	0,37	4,71
	2	5Вр1, $l = 1160$	13	0,16	
С95	1	Ø5Вр1, $l = 2690$	7	0,60	6,27
	2	5Вр1, $l = 1160$	13	0,16	


Арматура: класса Вр-1 по ГОСТ 6727-80.

1.089.1-1.2-1-82

ИЗВ. №	ПОДЛ.	ПОДПИСЬ	И ДАТА	ВЗАМ. ИЗВ. №
НАЧ. ОТД.	НОВИЧКОВ	<i>[Signature]</i>		
Н. КОНТР.	НЕКРИТИН	<i>[Signature]</i>		
ГИП	НЕКРИТИН	<i>[Signature]</i>		
РУК. ГР.	ДОМАХИНА	<i>[Signature]</i>		
ИНЖ.	СОТНИКОВА	<i>[Signature]</i>		

СЕТКА С94; С95

СТАДИЯ	ЛИСТ	ЛИСТОВ
Р		1
ГИПРОНИИЗДРАВ		

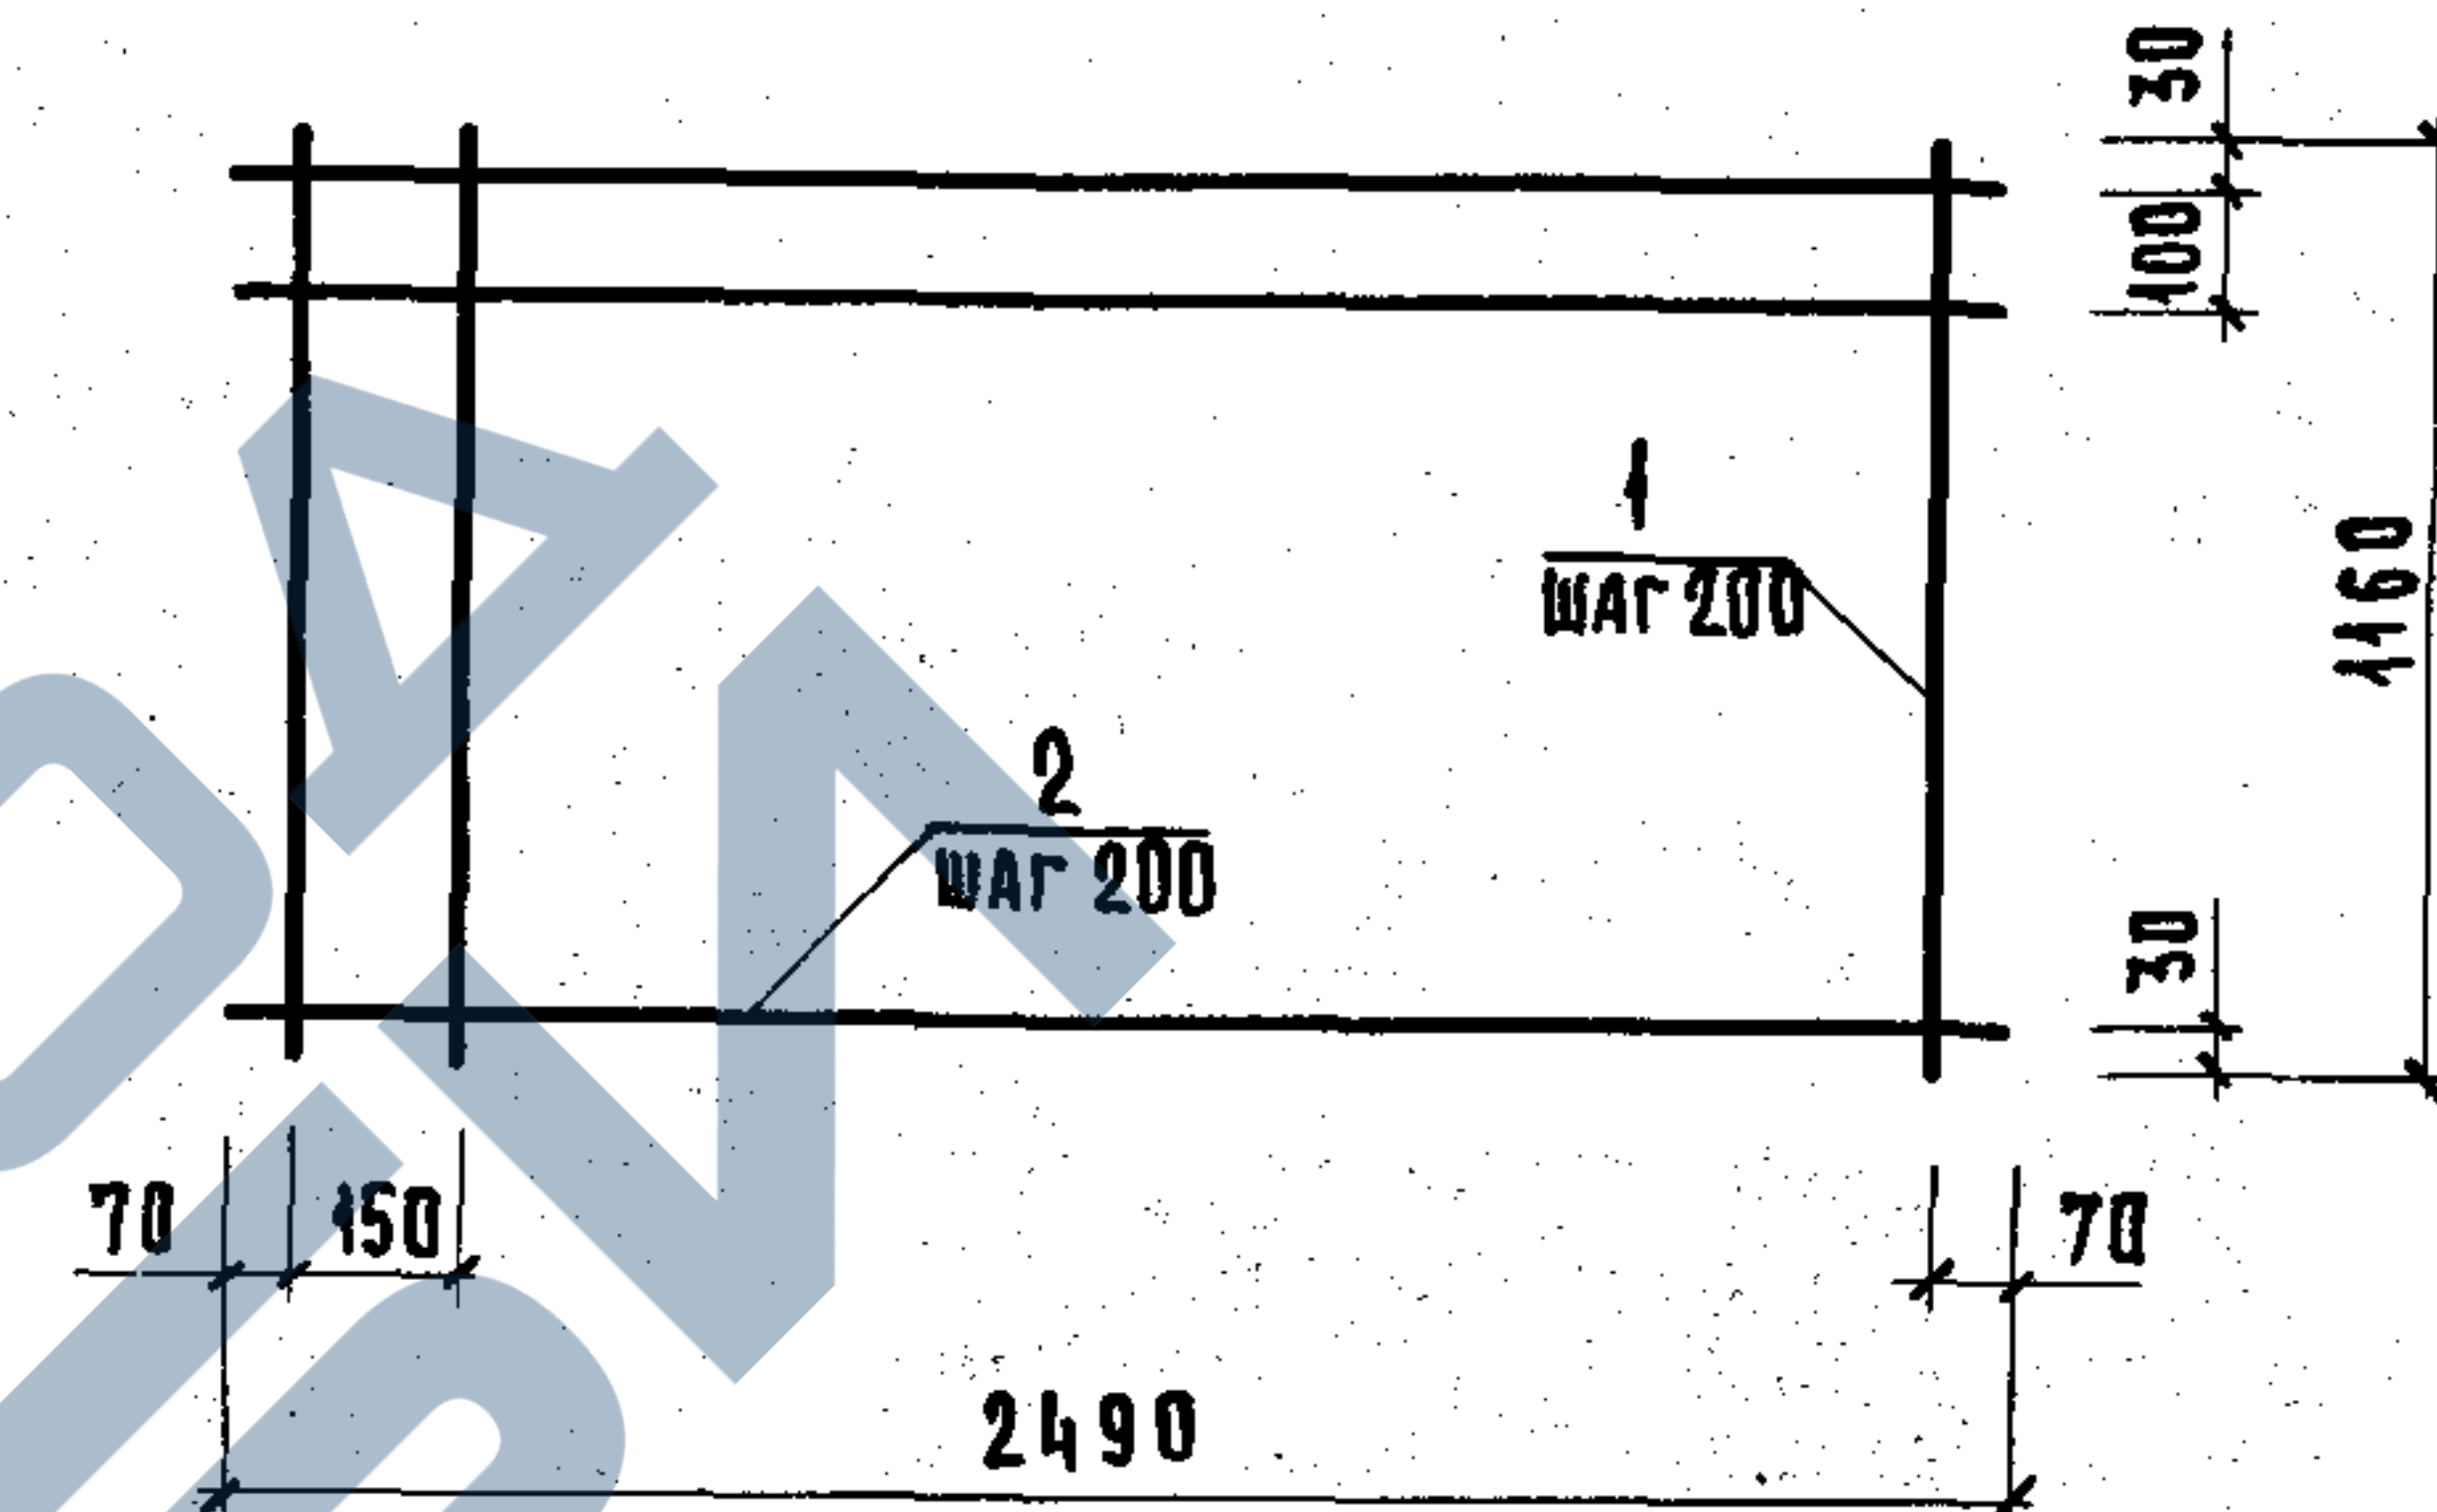

Поз.	НАИМЕНОВАНИЕ	КОЛ.	МАССА ЕД., КГ	МАССА СЕТКИ, КГ
1	Ø5Вр1, $l = 1160$	13	0,16	4,51
2	5Вр1, $l = 2490$	7	0,35	

Арматура: класса Вр-1 по ГОСТ 6727-80.


1.089.1-1.2-1-83

ИЗВ. №	ПОДЛ.	ПОДПИСЬ	И ДАТА	ВЗАМ. ИЗВ. №
НАЧ. ОТД.	НОВИЧКОВ	<i>[Signature]</i>		
Н. КОНТР.	НЕКРИТИН	<i>[Signature]</i>		
ГИП	НЕКРИТИН	<i>[Signature]</i>		
РУК. ГР.	ДОМАХИНА	<i>[Signature]</i>		
ИНЖ.	СОТНИКОВА	<i>[Signature]</i>		

СЕТКА С96

СТАДИЯ	ЛИСТ	ЛИСТОВ
Р		1
ГИПРОНИИЗДРАВ		

23954-03 62

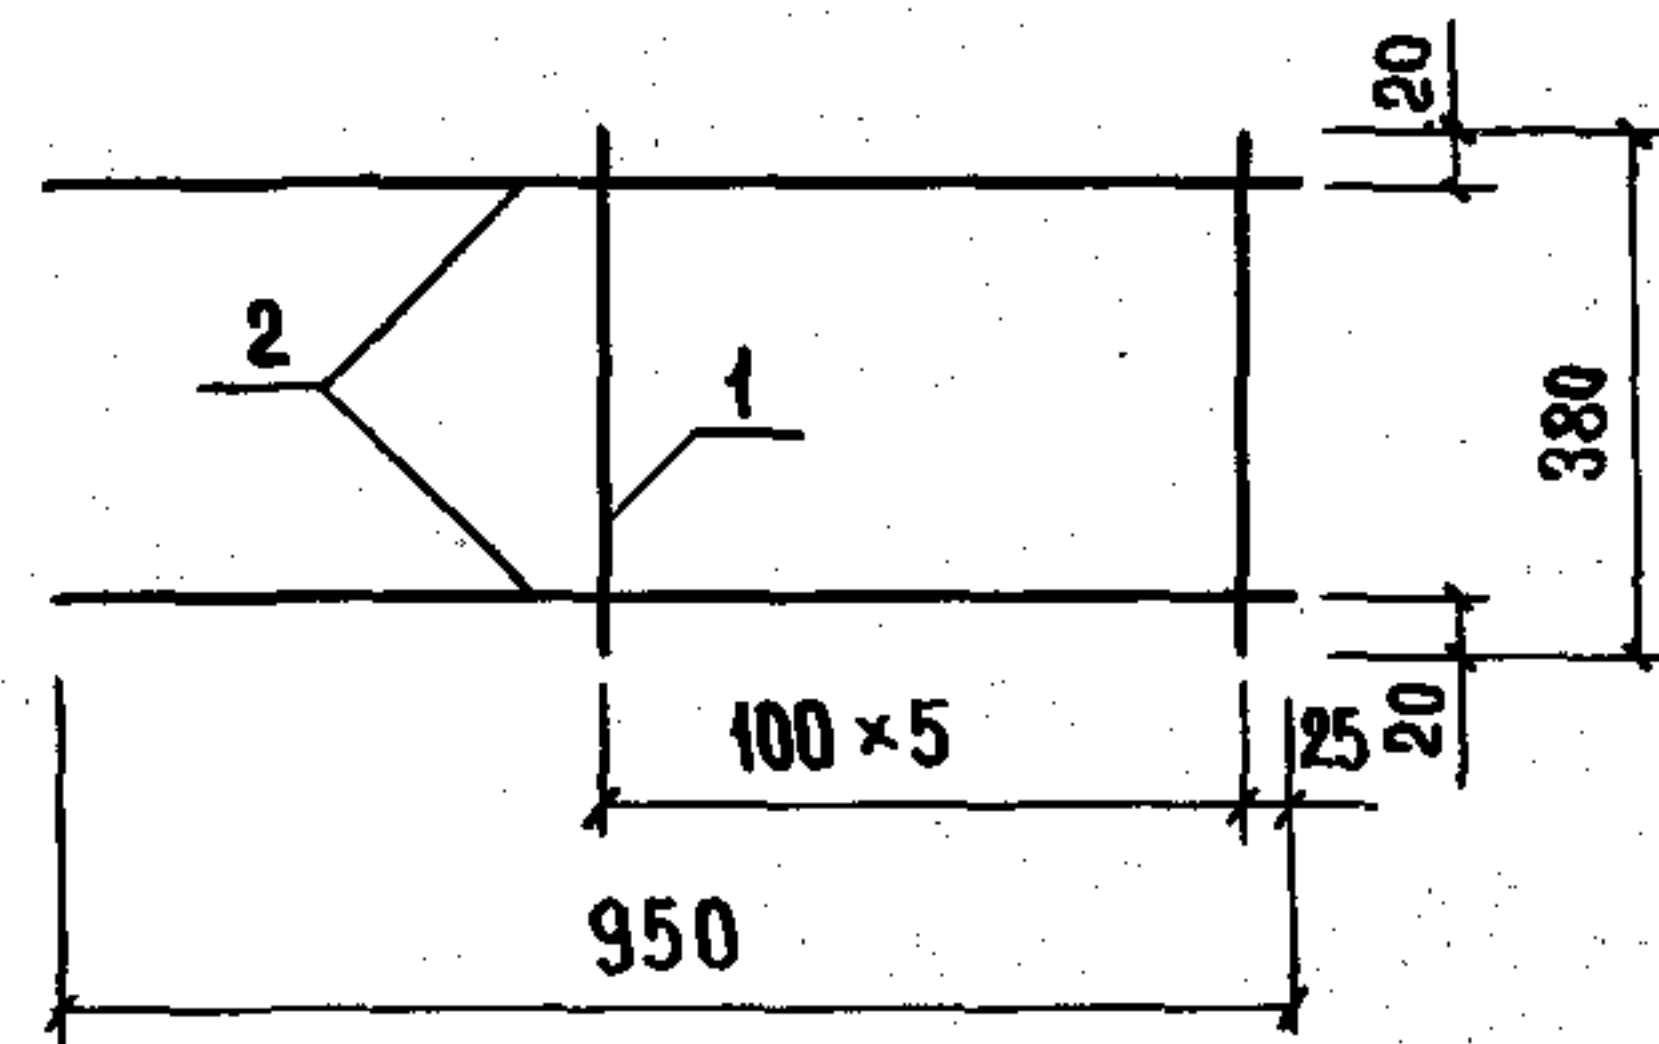


Поз.	НАИМЕНОВАНИЕ	КОЛ.	МАССА ЕД., КГ	МАССА СЕТКИ, КГ
1	$\phi 8A_I$, $l = 380$	6	0,15	2,59
2	$12A_{III}$, $l = 950$	2	0,84	

Арматура: класса А-I, А-III по ГОСТ 5781-82.

1.089.1-1.2-1-84

СЕТКА С97

СТАДИЯ	ЛИСТ	ЛИСТОВ
Р		1
ГИПРОНИИЗДРАВ		

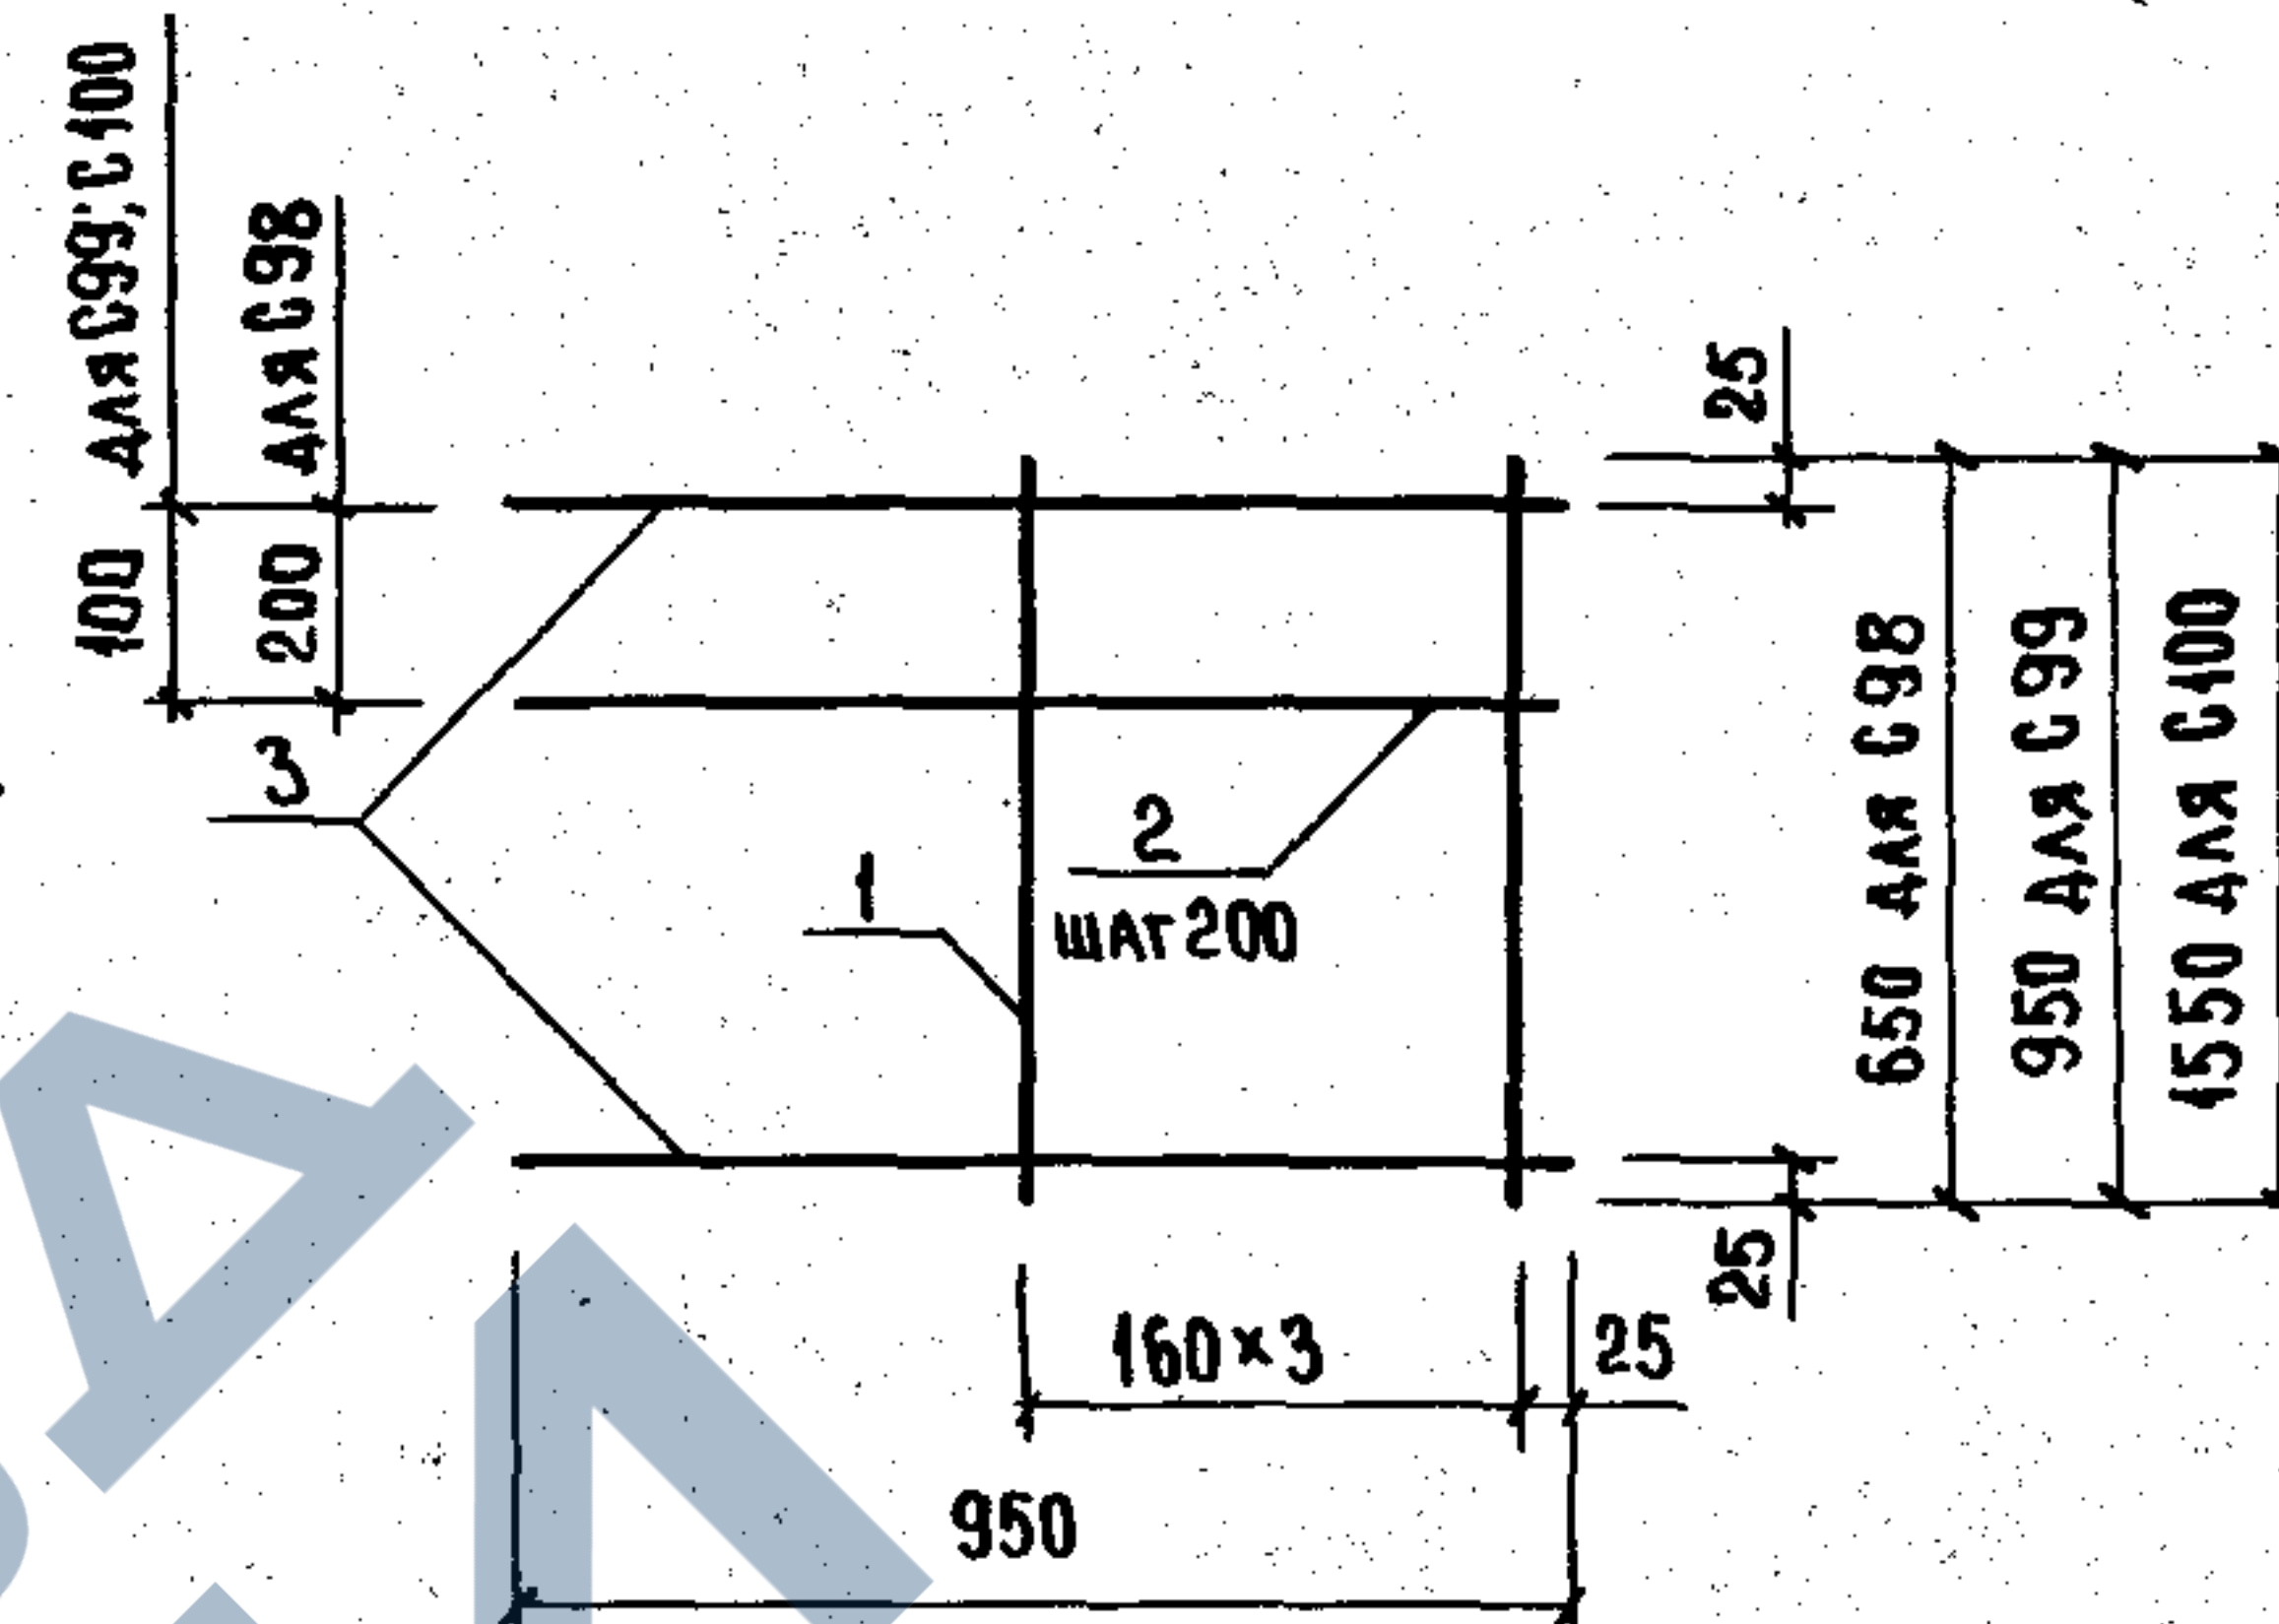

МАРКА СЕТКИ	Поз.	НАИМЕНОВАНИЕ	КОЛ.	МАССА ЕД., КГ	МАССА СЕТКИ, КГ
С98	1	$\phi 8A_I$, $l = 650$	4	0,26	3,47
	2	$8A_I$, $l = 950$	2	0,37	
	3	$12A_{III}$, $l = 950$	2	0,84	
С99	1	$\phi 8A_I$, $l = 950$	4	0,37	4,69
	2	$8A_I$, $l = 950$	4	0,37	
	3	$12A_{III}$, $l = 950$	2	0,84	
С100	1	$\phi 8A_I$, $l = 1550$	4	0,61	6,77
	2	$8A_I$, $l = 950$	4	0,37	
	3	$12A_{III}$, $l = 950$	2	0,84	


Арматура: класса А-I, А-III по ГОСТ 5781-82.

1.089.1-1.2-1-85

СЕТКА С98... С100

СТАДИЯ	ЛИСТ	ЛИСТОВ
Р		1
ГИПРОНИИЗДРАВ		

23954-03 63

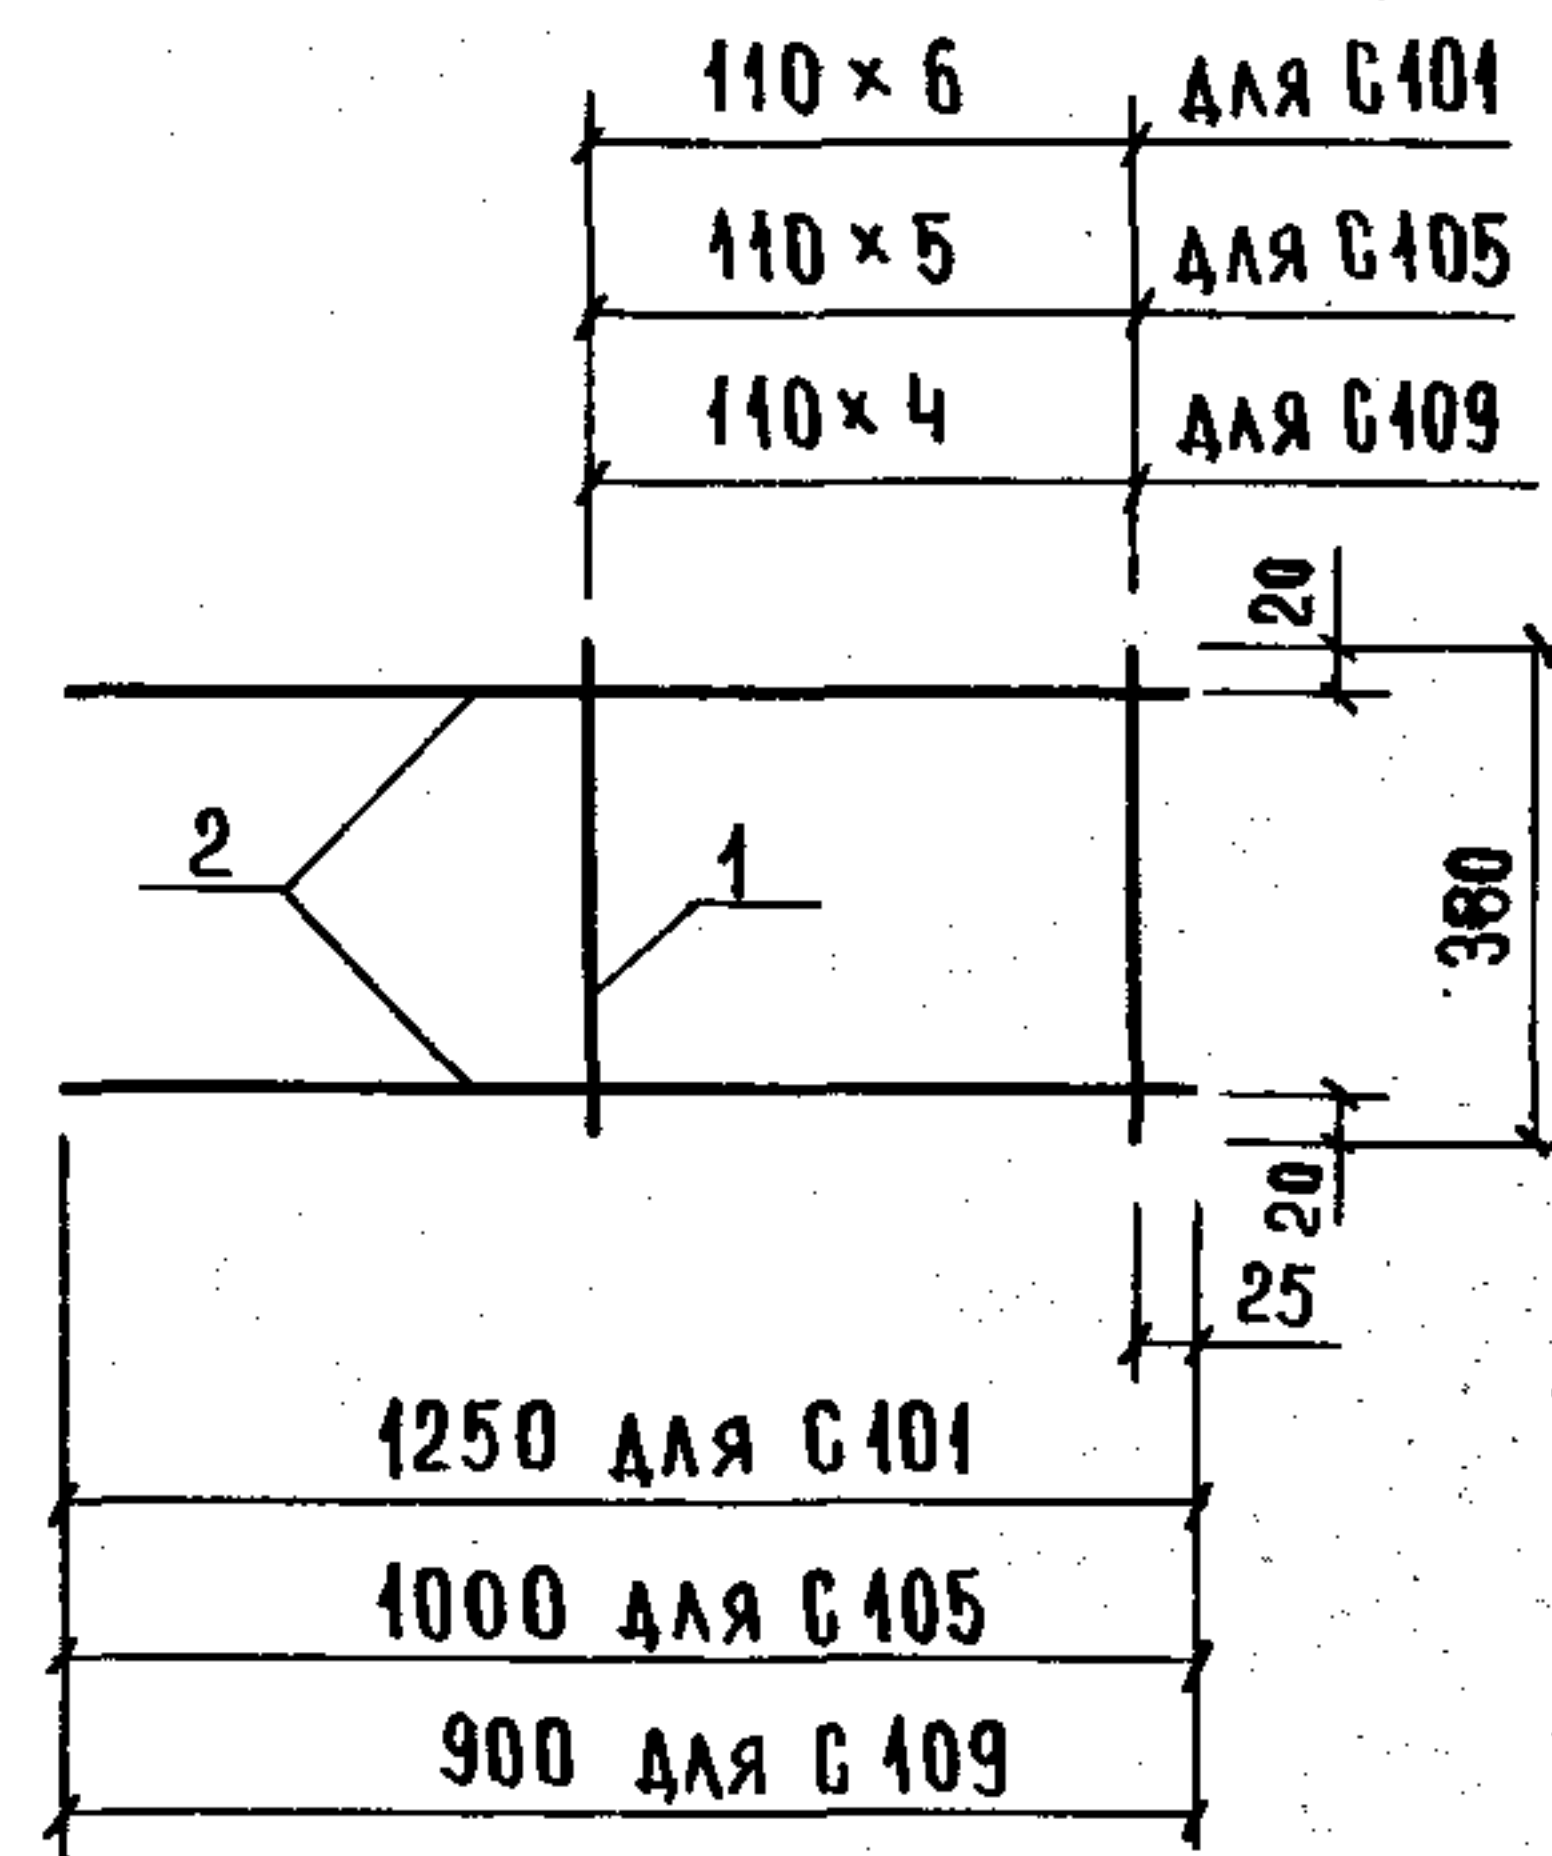

МАРКА СЕТКИ	Поз.	НАИМЕНОВАНИЕ	КОЛ.	МАССА ЕД., КГ	МАССА СЕТКИ, КГ
С101	1	Ø 8 A I, $l = 380$	7	0,15	4,07
	2	14 A III, $l = 1250$	2	1,51	
С105	1	Ø 8 A I, $l = 380$	6	0,15	2,68
	2	12 A III, $l = 1000$	2	0,89	
С109	1	Ø 8 A I, $l = 380$	5	0,15	2,35
	2	12 A III, $l = 900$	2	0,80	

АРМАТУРА: КЛАССА А-I, А-III ПО ГОСТ 5781-82.

1.089.1-1.2-1-86


НАЧ.ОТД. НОВИЧКОВ
И.КОНТР. НЕКРИТИН
ГИП. НЕКРИТИН
РУК.ГР. ДОМАХИНА
ИНЖ. СОТНИКОВА

СЕТКА С101; С105; С109

СТАДИЯ ЛИСТ ЛИСТОВ

Р 1

ГИПРОНИИЗДРАВ

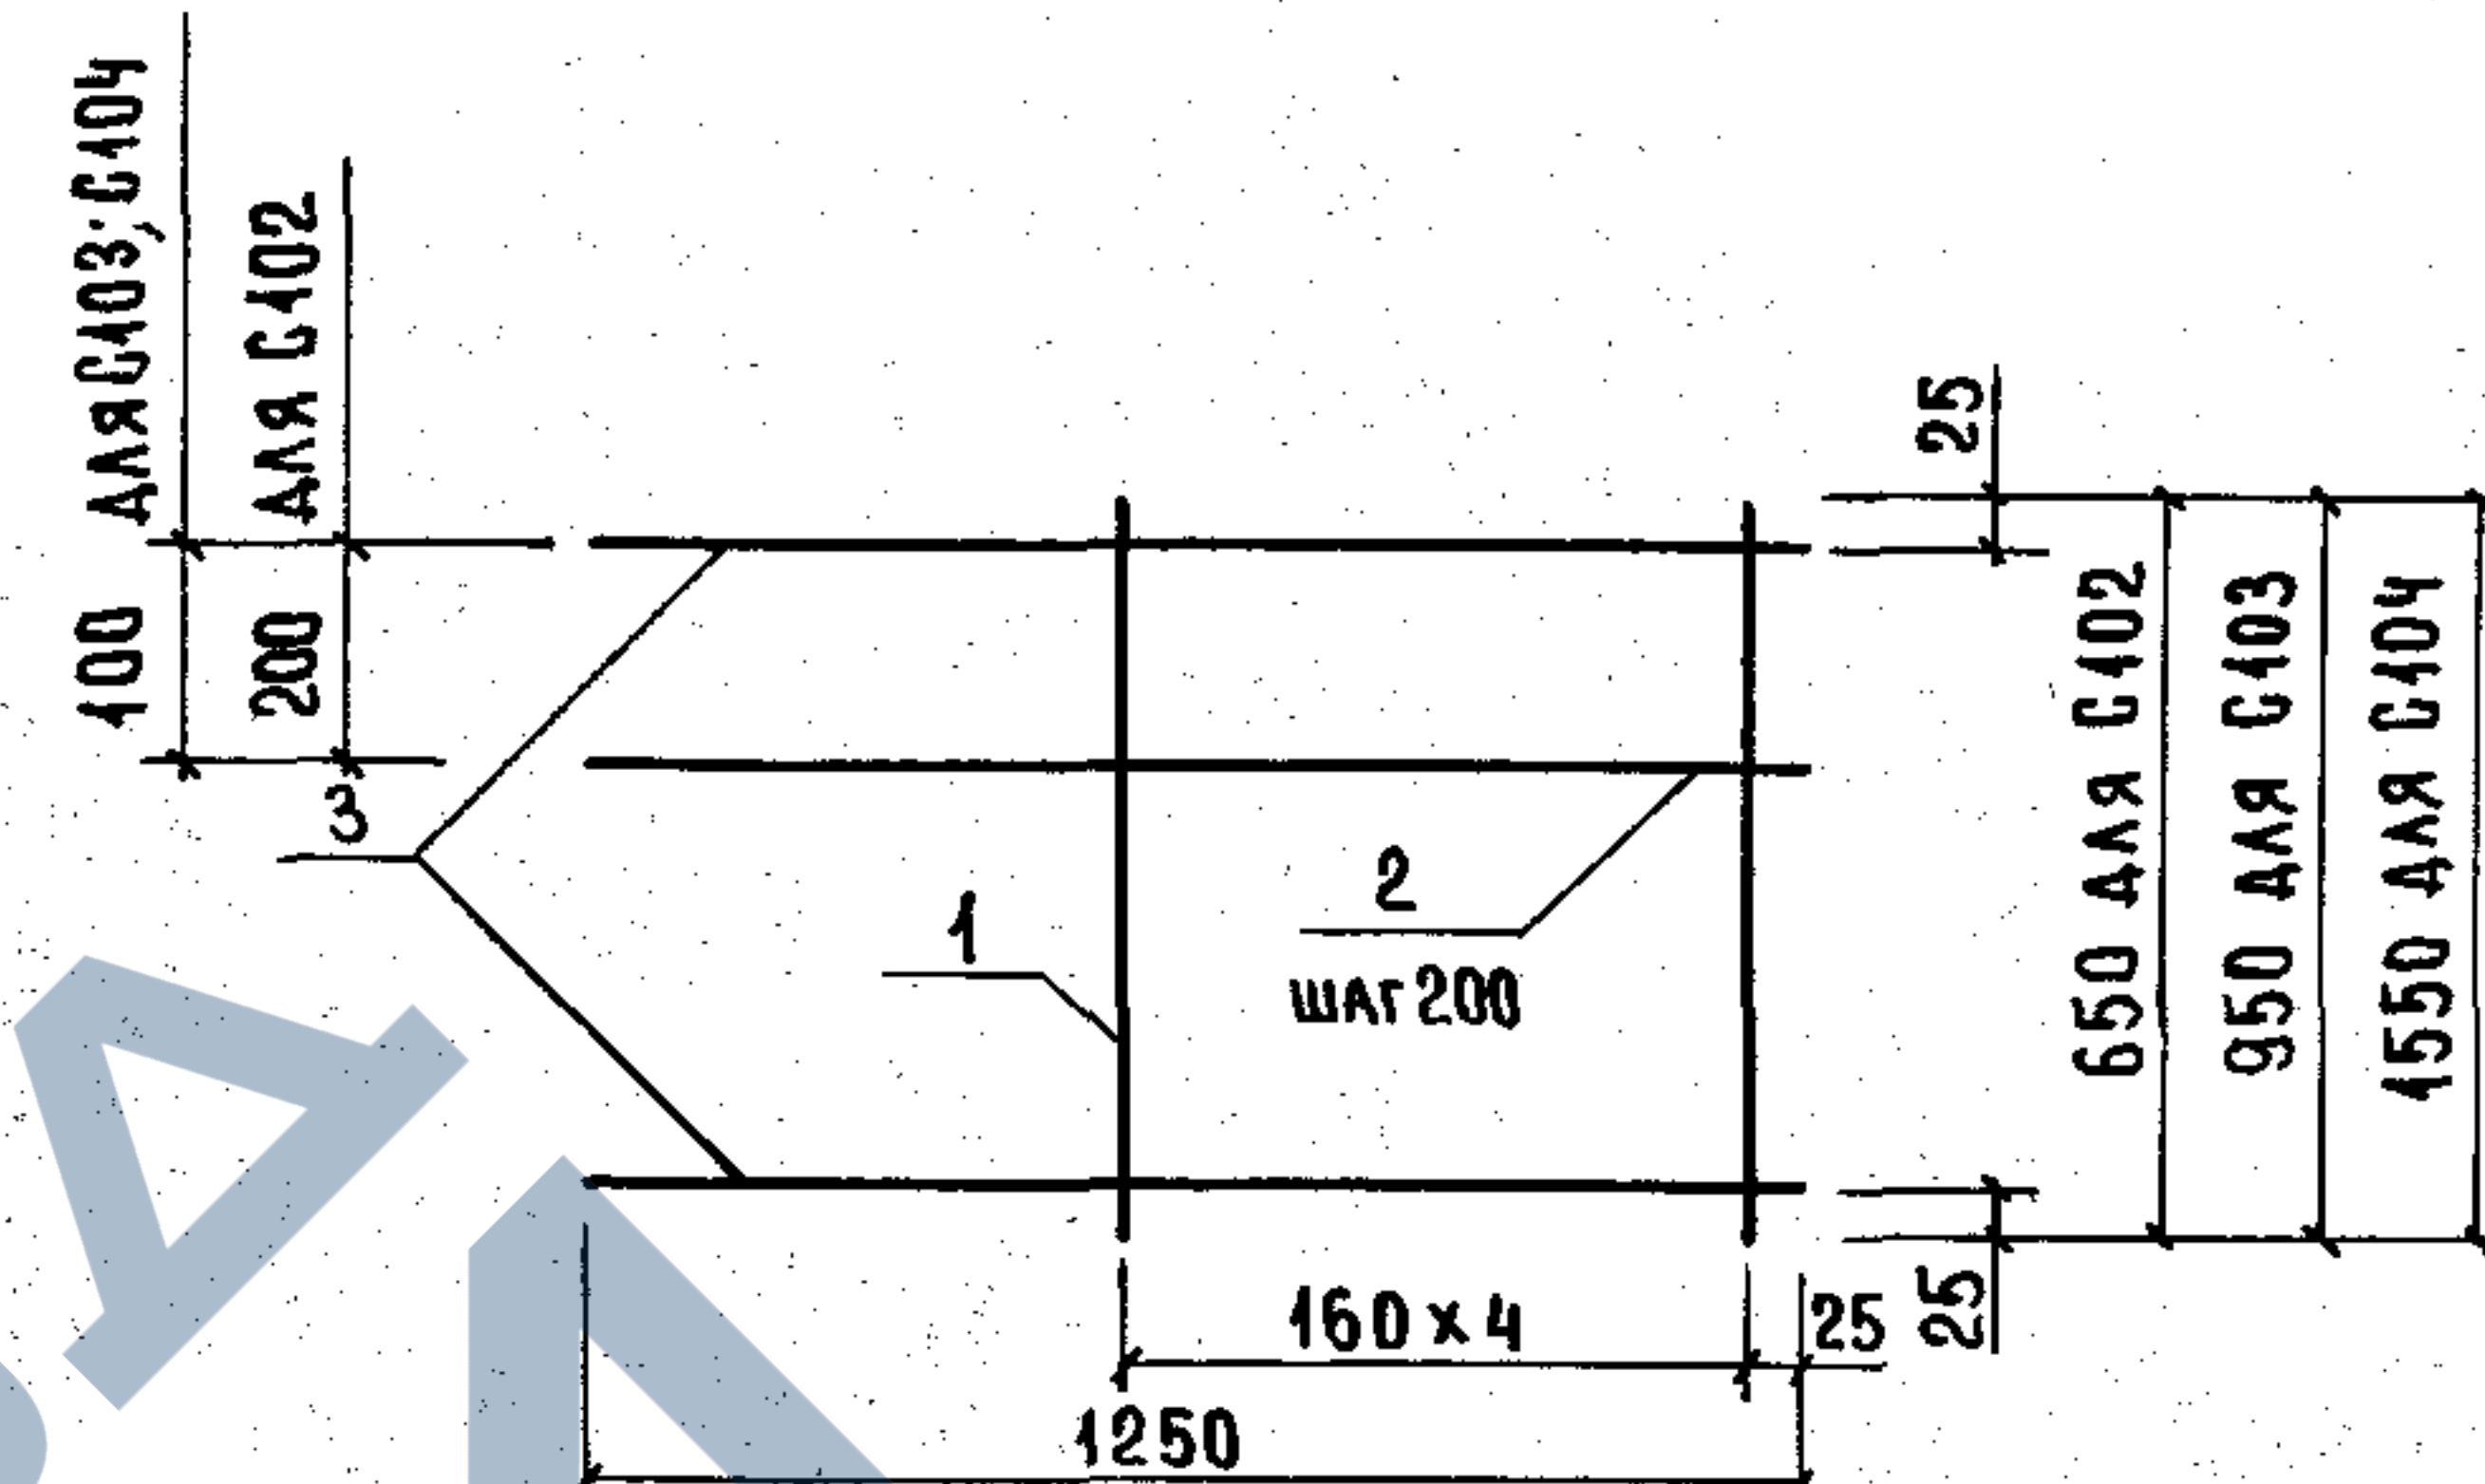

МАРКА СЕТКИ	Поз.	НАИМЕНОВАНИЕ	КОЛ.	МАССА ЕД., КГ	МАССА СЕТКИ, КГ
С102	1	Ø 8 A I, $l = 650$	5	0,26	5,30
	2	8 A I, $l = 1250$	2	0,49	
	3	14 A III, $l = 1250$	2	1,51	
С103	1	Ø 8 A I, $l = 950$	5	0,37	6,88
	2	8 A I, $l = 1250$	4	0,49	
	3	14 A III, $l = 1250$	2	1,51	
С104	1	Ø 8 A I, $l = 1550$	5	0,61	9,54
	2	8 A I, $l = 1250$	7	0,49	
	3	14 A III, $l = 1250$	2	1,51	

АРМАТУРА: КЛАССА А-I, А-III ПО ГОСТ 5781-82.

1.089.1-1.2-1-87

НАЧ.ОТД. НОВИЧКОВ
И.КОНТР. НЕКРИТИН
ГИП. НЕКРИТИН
РУК.ГР. ДОМАХИНА
ИНЖ. СОТНИКОВА


СЕТКА С102... С104

СТАДИЯ ЛИСТ ЛИСТОВ

Р 1

ГИПРОНИИЗДРАВ

23954-03 64

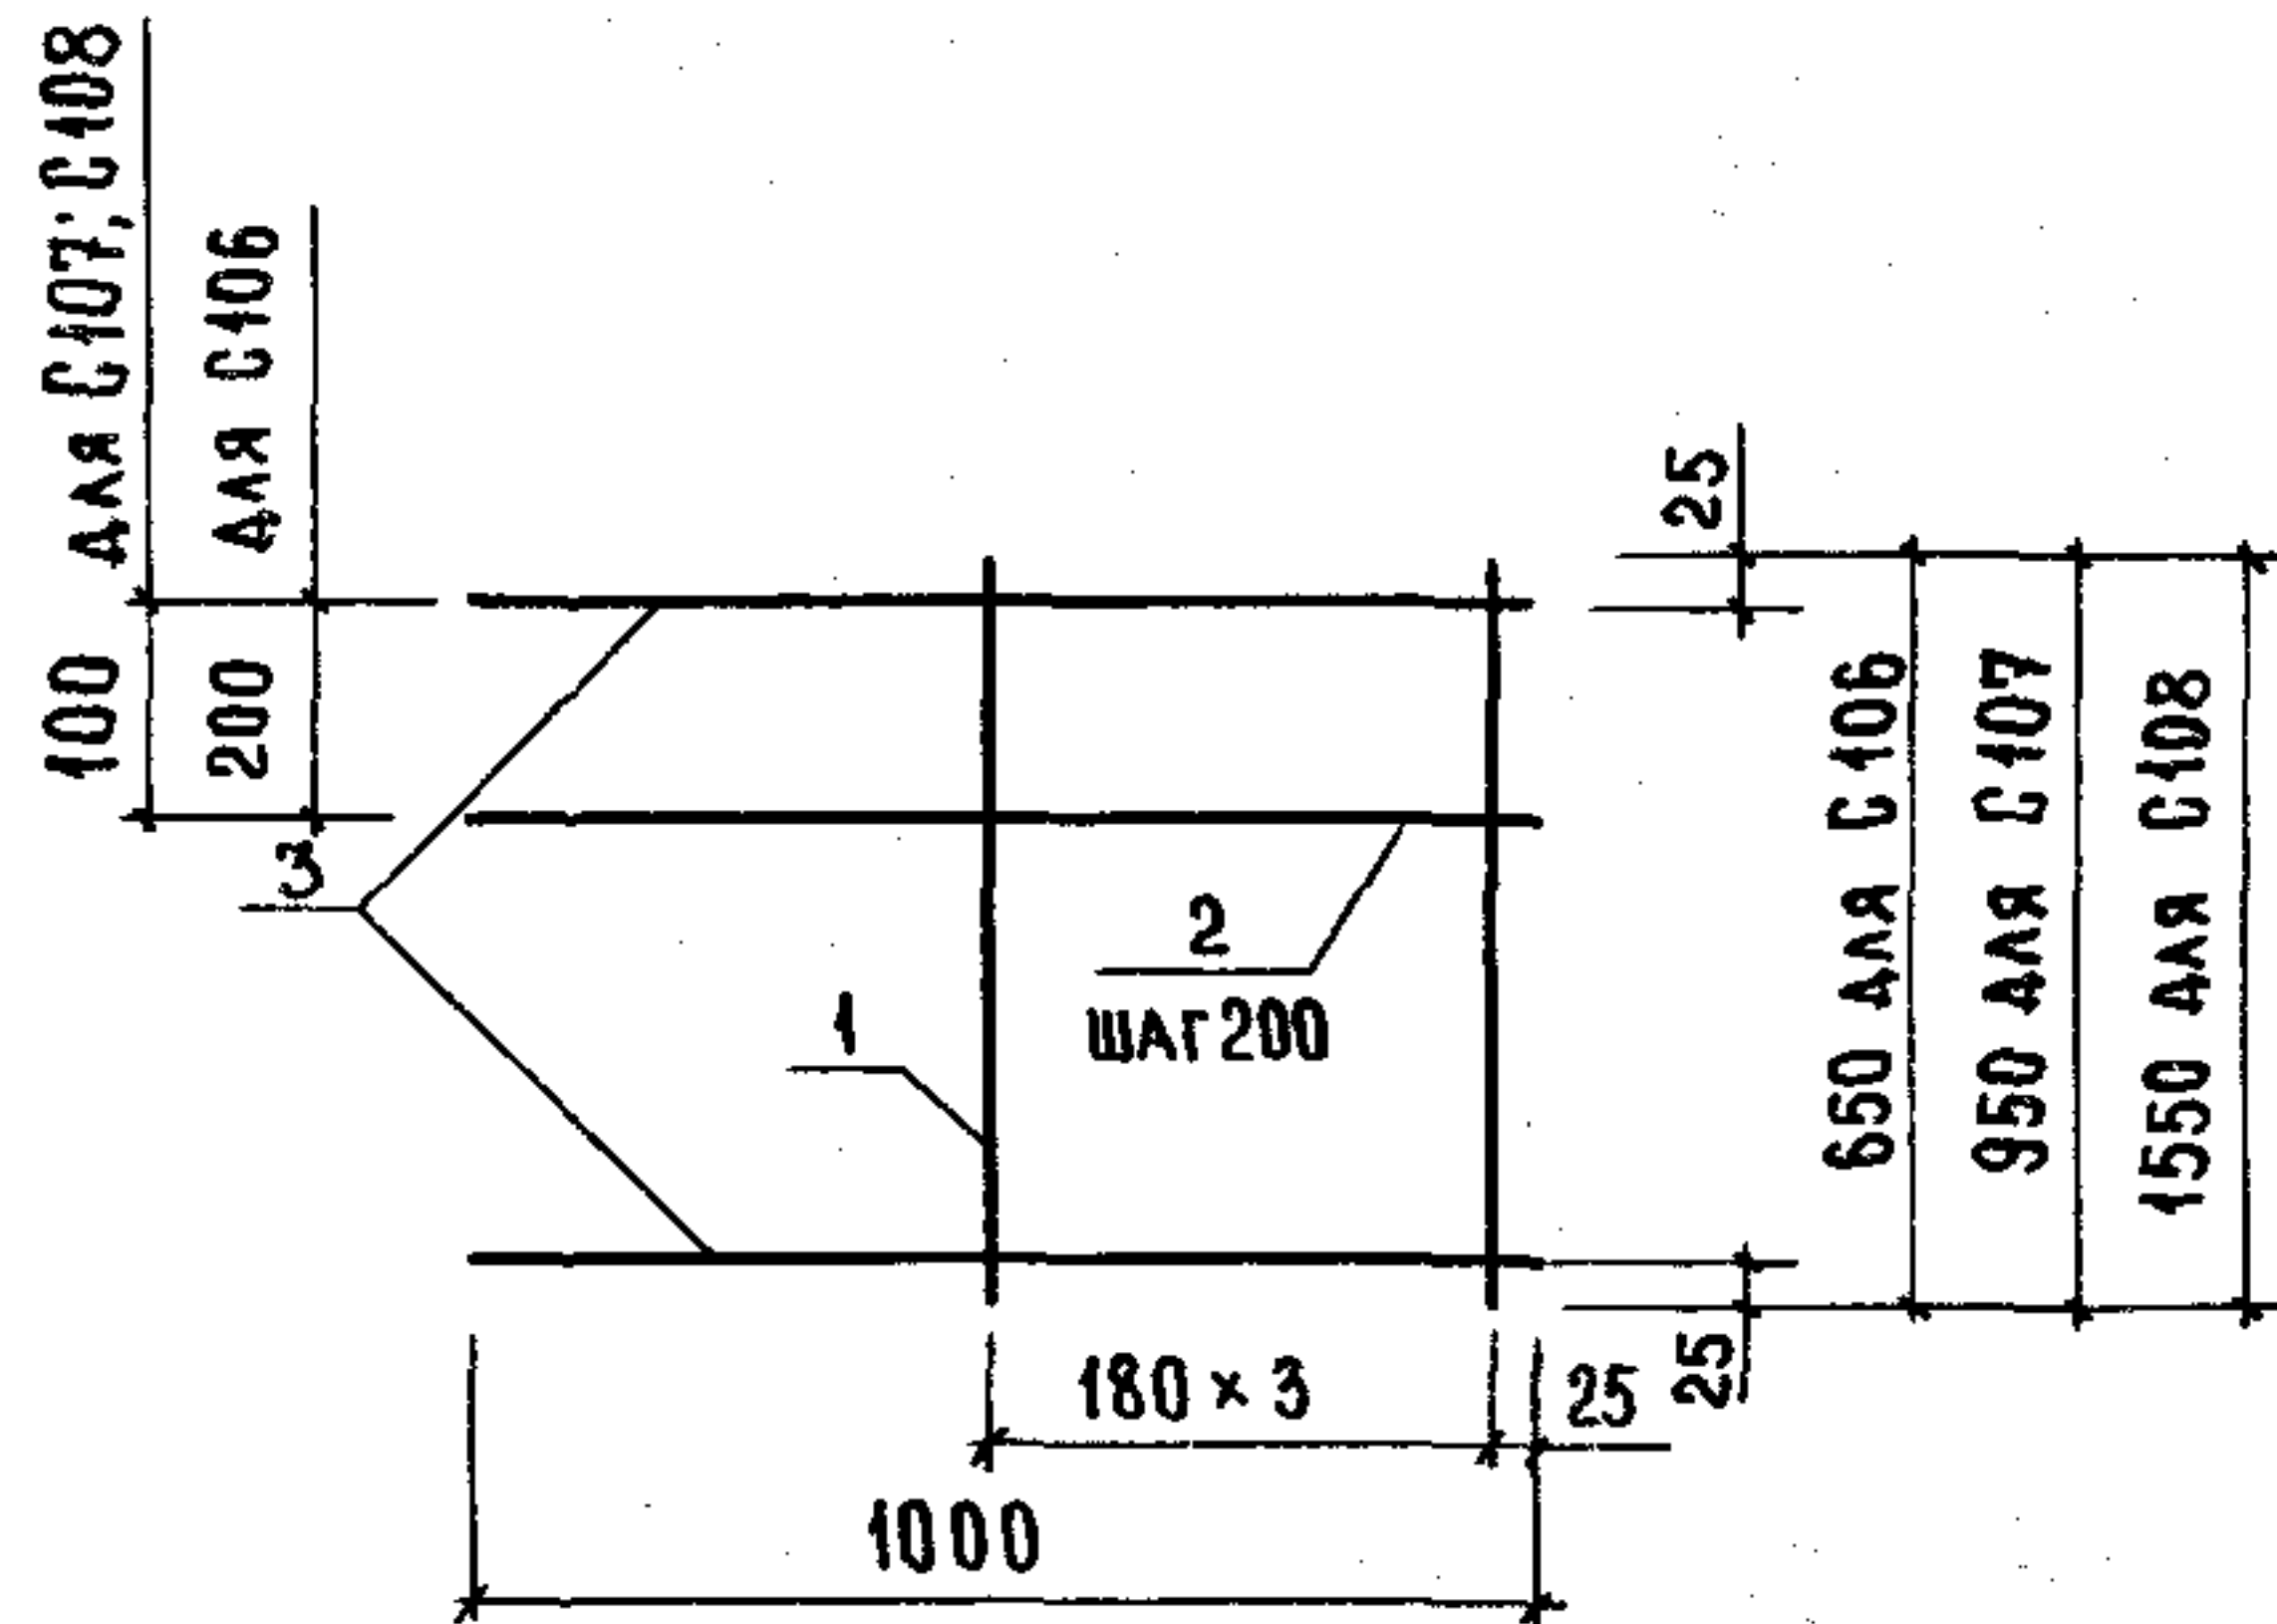

МАРКА СЕТКИ	Поз.	НАИМЕНОВАНИЕ	КОЛ.	МАССА ЕД., КГ	МАССА СЕТКИ, КГ
C 106	1	$\phi 8A I$, $l = 650$	4	0,26	3,60
	2	$8A I$, $l = 1000$	2	0,39	
	3	$12A III$, $l = 1000$	2	0,89	
C 107	1	$\phi 8A I$, $l = 950$	4	0,37	4,86
	2	$8A I$, $l = 1000$	4	0,39	
	3	$12A III$, $l = 1000$	2	0,89	
C 108	1	$\phi 8A I$, $l = 1550$	4	0,61	7,00
	2	$8A I$, $l = 1000$	7	0,39	
	3	$12A III$, $l = 1000$	2	0,89	


АРМАТУРА: КЛАССА А-I, А-III ПО ГОСТ 5781-82.

1.089.1-1.2-1-88

НАЧ.ОТД. НОВИЧКОВ
Н.КОНТР. НЕКРИТИН
ГИП. НЕКРИТИН
РУК.ГР. ДОМАХИНА
ИНЖ. СОТНИКОВА

СЕТКА C106...C108

СТАДИЯ ЛИСТ ЛИСТОВ
Р 1
ГИПРОНИИЗДРАВ

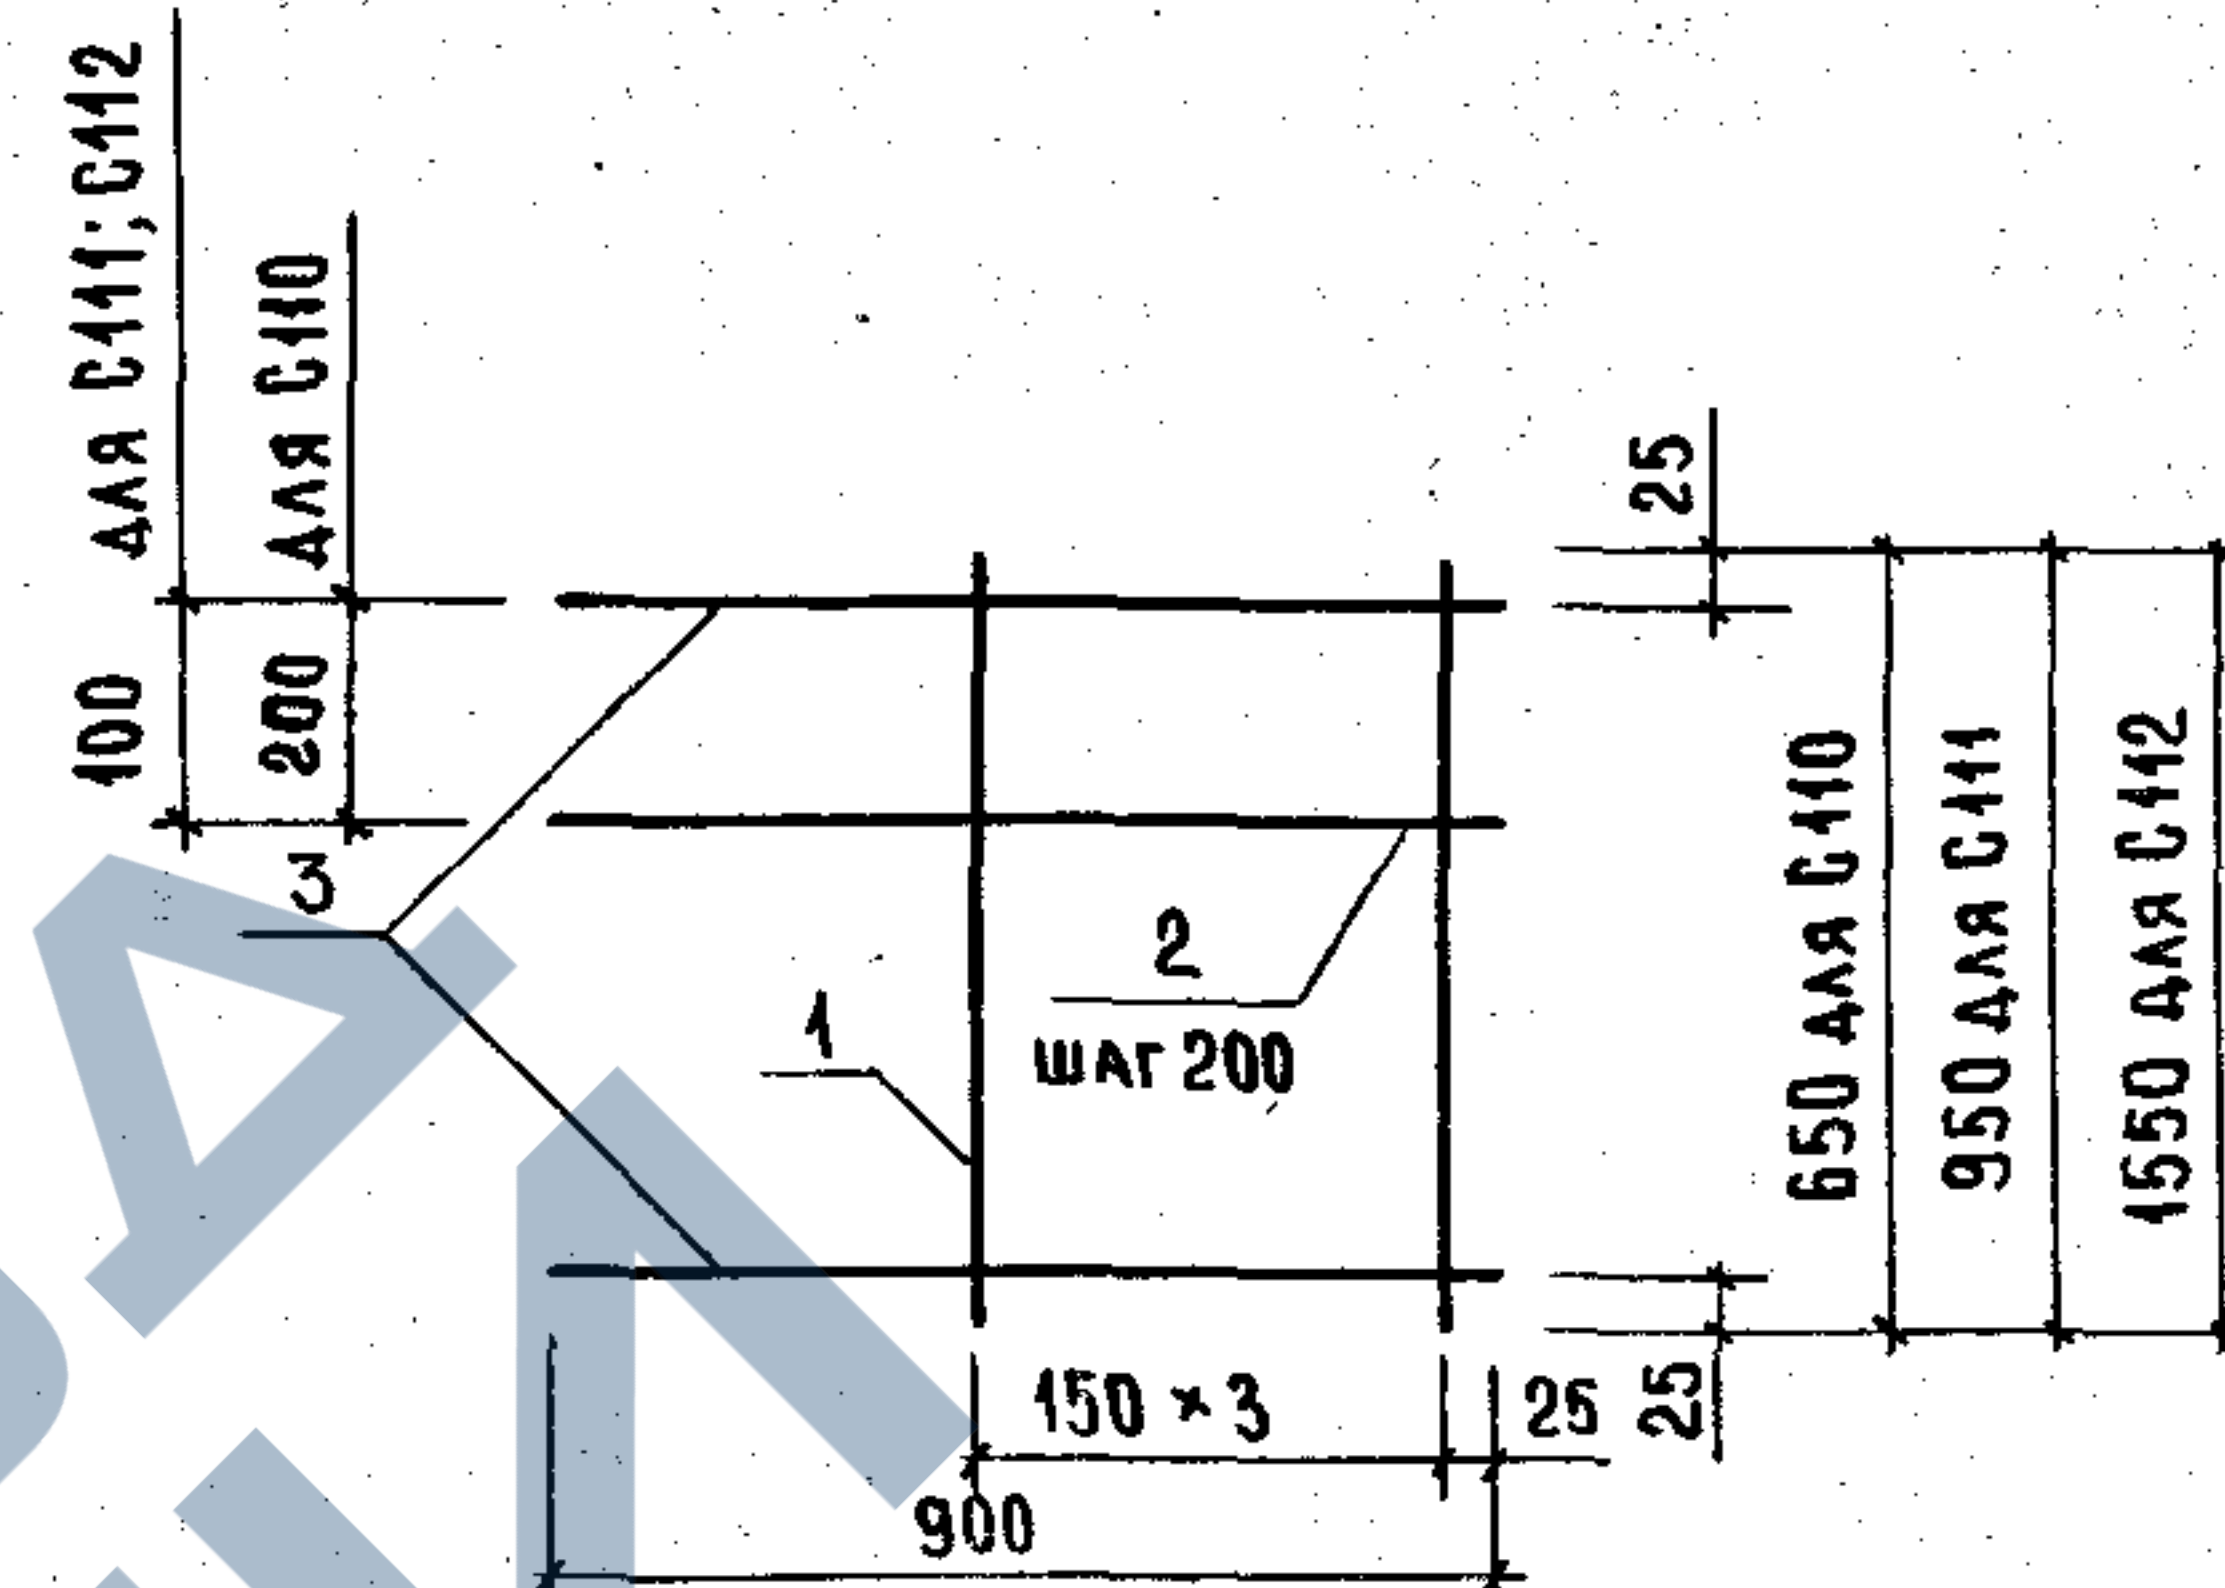

МАРКА СЕТКИ	Поз.	НАИМЕНОВАНИЕ	КОЛ.	МАССА ЕД., КГ	МАССА СЕТКИ, КГ
C 110	1	$\phi 8A I$, $l = 650$	4	0,26	3,34
	2	$8A I$, $l = 900$	2	0,36	
	3	$12A III$, $l = 900$	2	0,80	
C 111	1	$\phi 8A I$, $l = 950$	4	0,37	4,52
	2	$8A I$, $l = 900$	4	0,36	
	3	$12A III$, $l = 900$	2	0,80	
C 112	1	$\phi 8A I$, $l = 1550$	4	0,61	6,54
	2	$8A I$, $l = 900$	7	0,36	
	3	$12A III$, $l = 900$	2	0,80	

АРМАТУРА: КЛАССА А-I, А-III ПО ГОСТ 5781-82.


1.089.1-1.2-1-89

НАЧ.ОТД. НОВИЧКОВ
Н.КОНТР. НЕКРИТИН
ГИП. НЕКРИТИН
РУК.ГР. ДОМАХИНА
ИНЖ. СОТНИКОВА

СЕТКА C110...C112

СТАДИЯ ЛИСТ ЛИСТОВ
Р 1
ГИПРОНИИЗДРАВ

03054-02-85

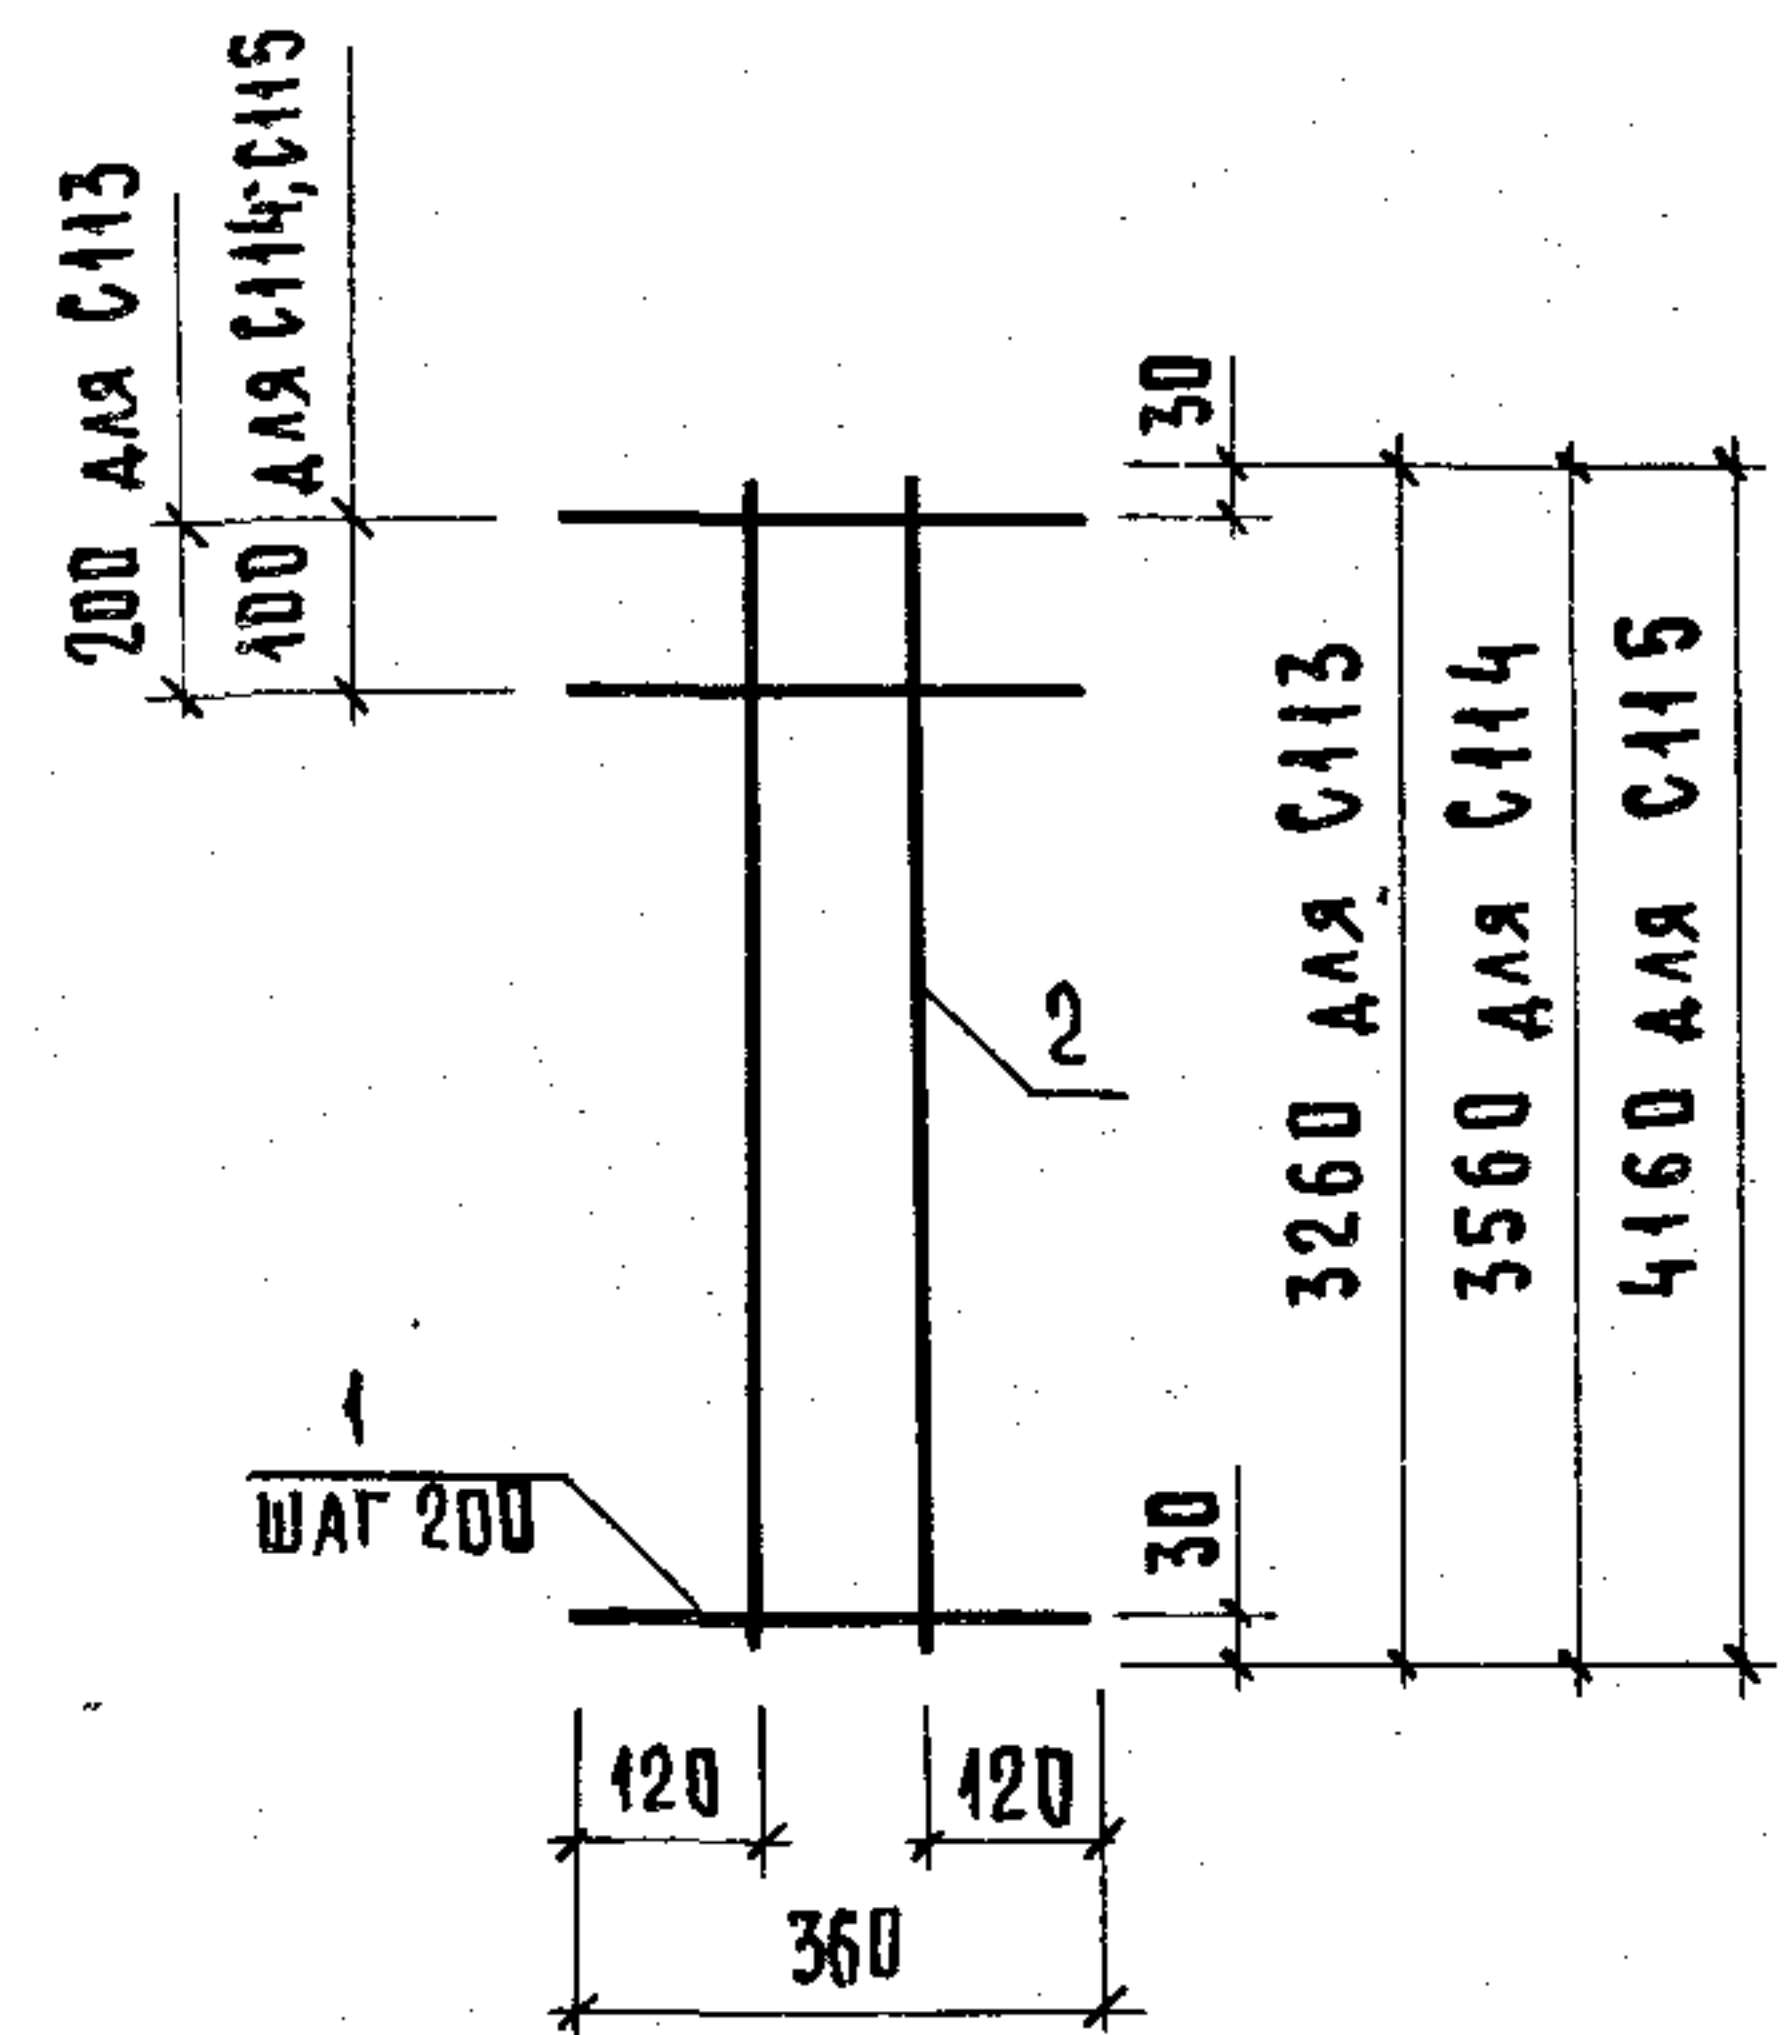


МАРКА СЕТКИ	Поз.	НАИМЕНОВАНИЕ	КОЛ.	МАССА ЕД., КГ	МАССА СЕТКИ, КГ
C113	1	Ø6AⅠ, ℓ = 360	17	0,08	3,94
	2	8AⅢ, ℓ = 3260	2	1,29	
C114	1	Ø6AⅠ, ℓ = 360	19	0,08	4,33
	2	8AⅢ, ℓ = 3560	2	1,41	
C115	1	Ø6AⅠ, ℓ = 360	22	0,08	5,05
	2	8AⅢ, ℓ = 4160	2	1,64	

Арматура: класс А-I по ГОСТ 5781-82.

1.089.1-1.2-1-90

ИНВ. № ПОДАЛ. ПОДПИСЬ И ДАТА ВЗАМ. ИНВ. №	НАЧ. ОТД.	НОВИЧКОВ	СТАДИЯ	ЛИСТ	ЛИСТОВ
	Н. КОНТР.	НЕКРИТИН			
	ГИП	НЕКРИТИН			
	РУК. ГР.	ДОМАХИНА			
	ИНЖ.	СОТНИКОВА			
СЕТКА C113... C115			ГИПРОНИИЗДРАВ		

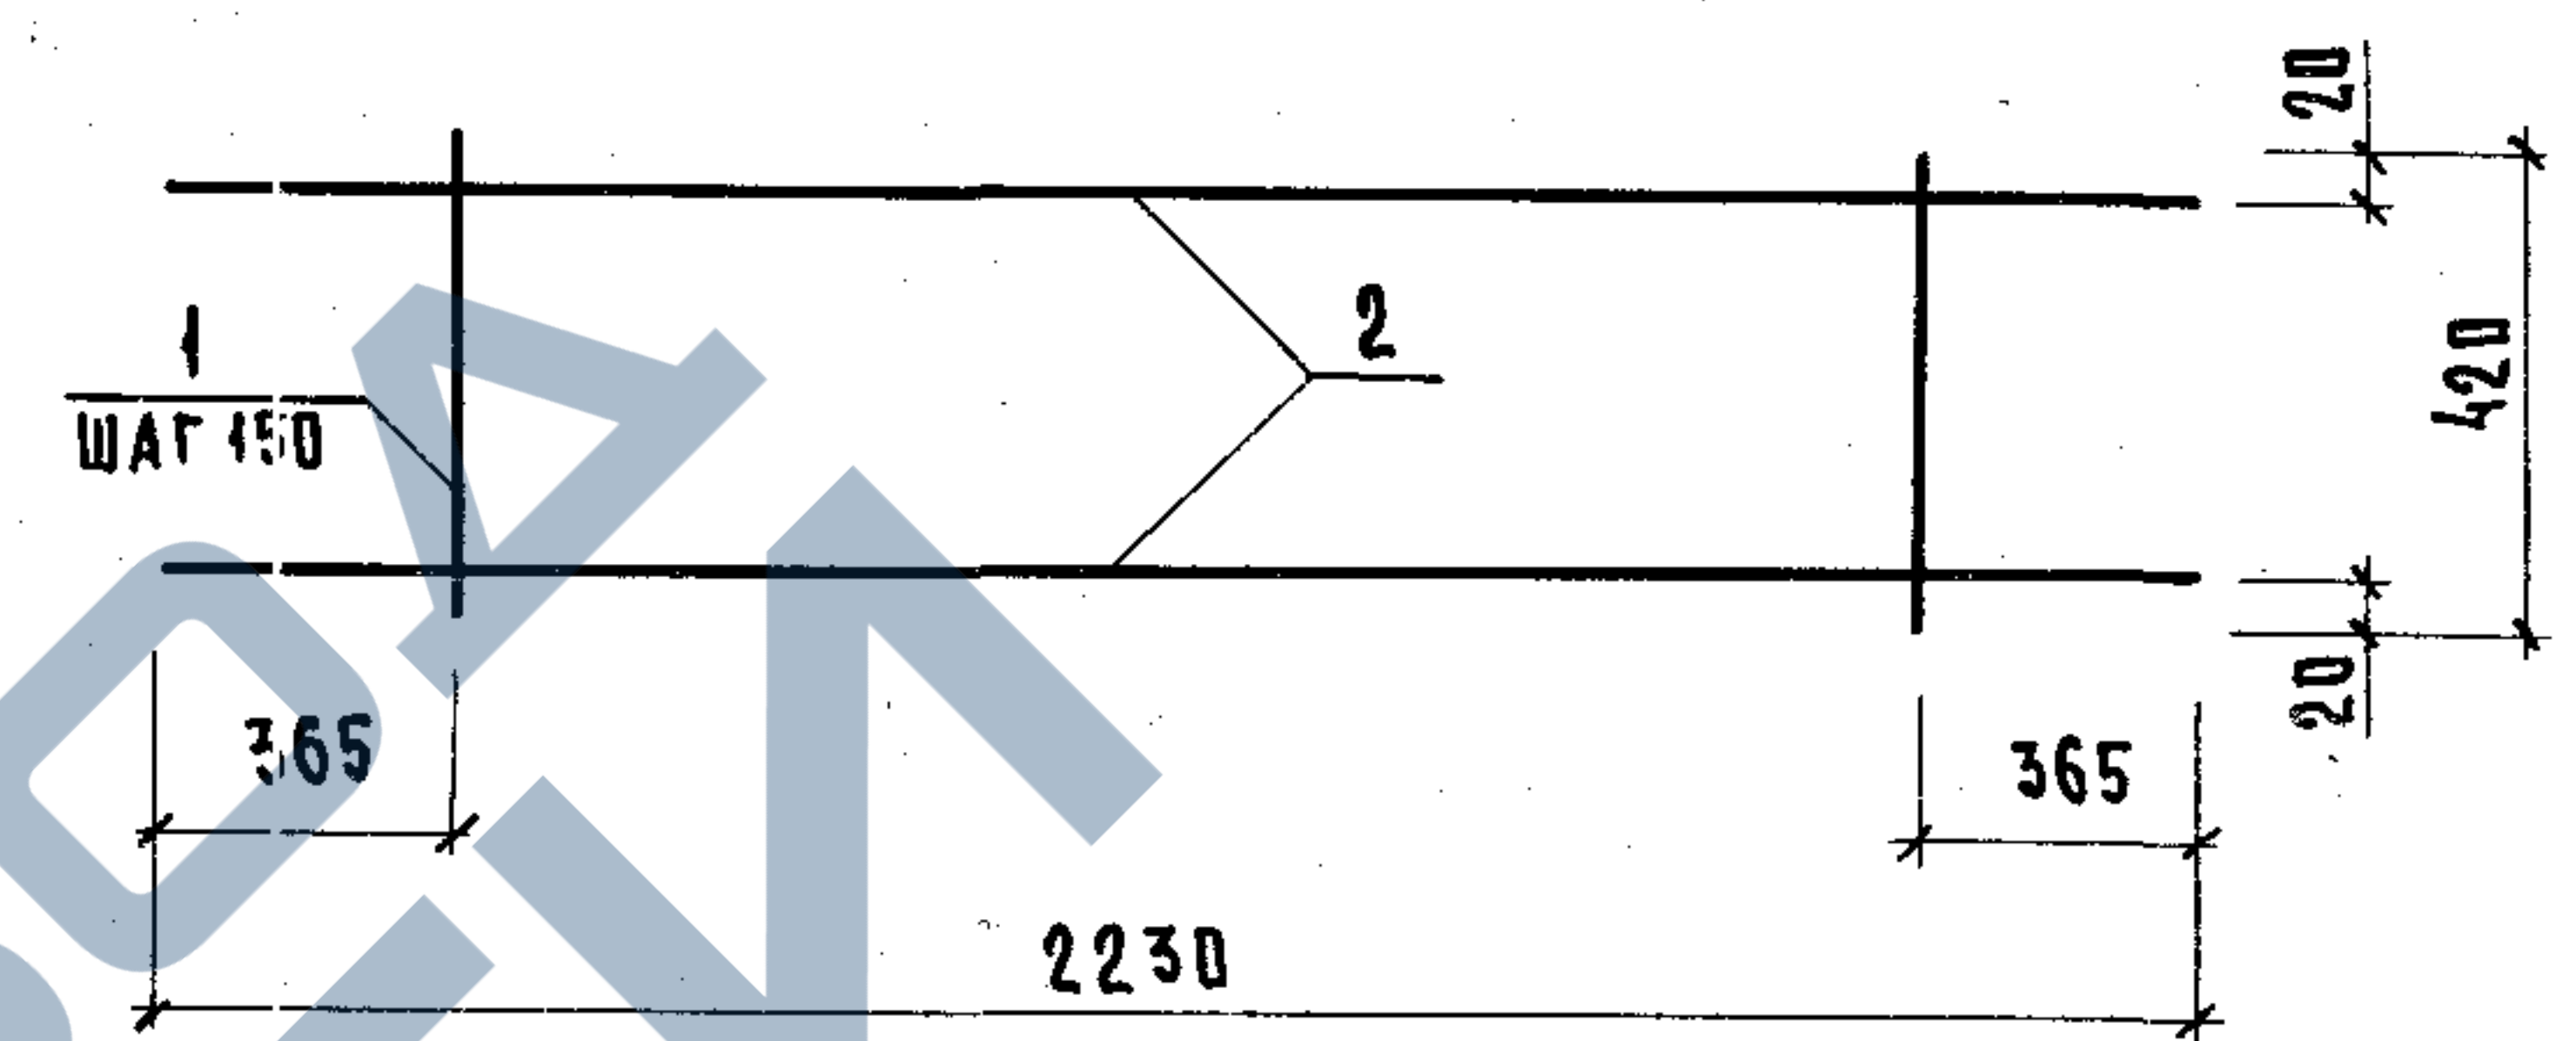


Поз.	НАИМЕНОВАНИЕ	КОЛ.	МАССА ЕД., КГ	МАССА СЕТКИ, КГ
1	Ø8AⅠ, ℓ = 420	11	0,17	5,79
2	12AⅢ, ℓ = 2230	2	1,98	

Арматура: класс А-I, А-Ⅲ по ГОСТ 5781-82.

1.089.1-1.2-1-91

ИНВ. № ПОДАЛ. ПОДПИСЬ И ДАТА ВЗАМ. ИНВ. №	НАЧ. ОТД.	НОВИЧКОВ	СТАДИЯ	ЛИСТ	ЛИСТОВ
	Н. КОНТР.	НЕКРИТИН			
	ГИП	НЕКРИТИН			
	РУК. ГР.	ДОМАХИНА			
	ИНЖ.	СОТНИКОВА			
СЕТКА C116			ГИПРОНИИЗДРАВ		

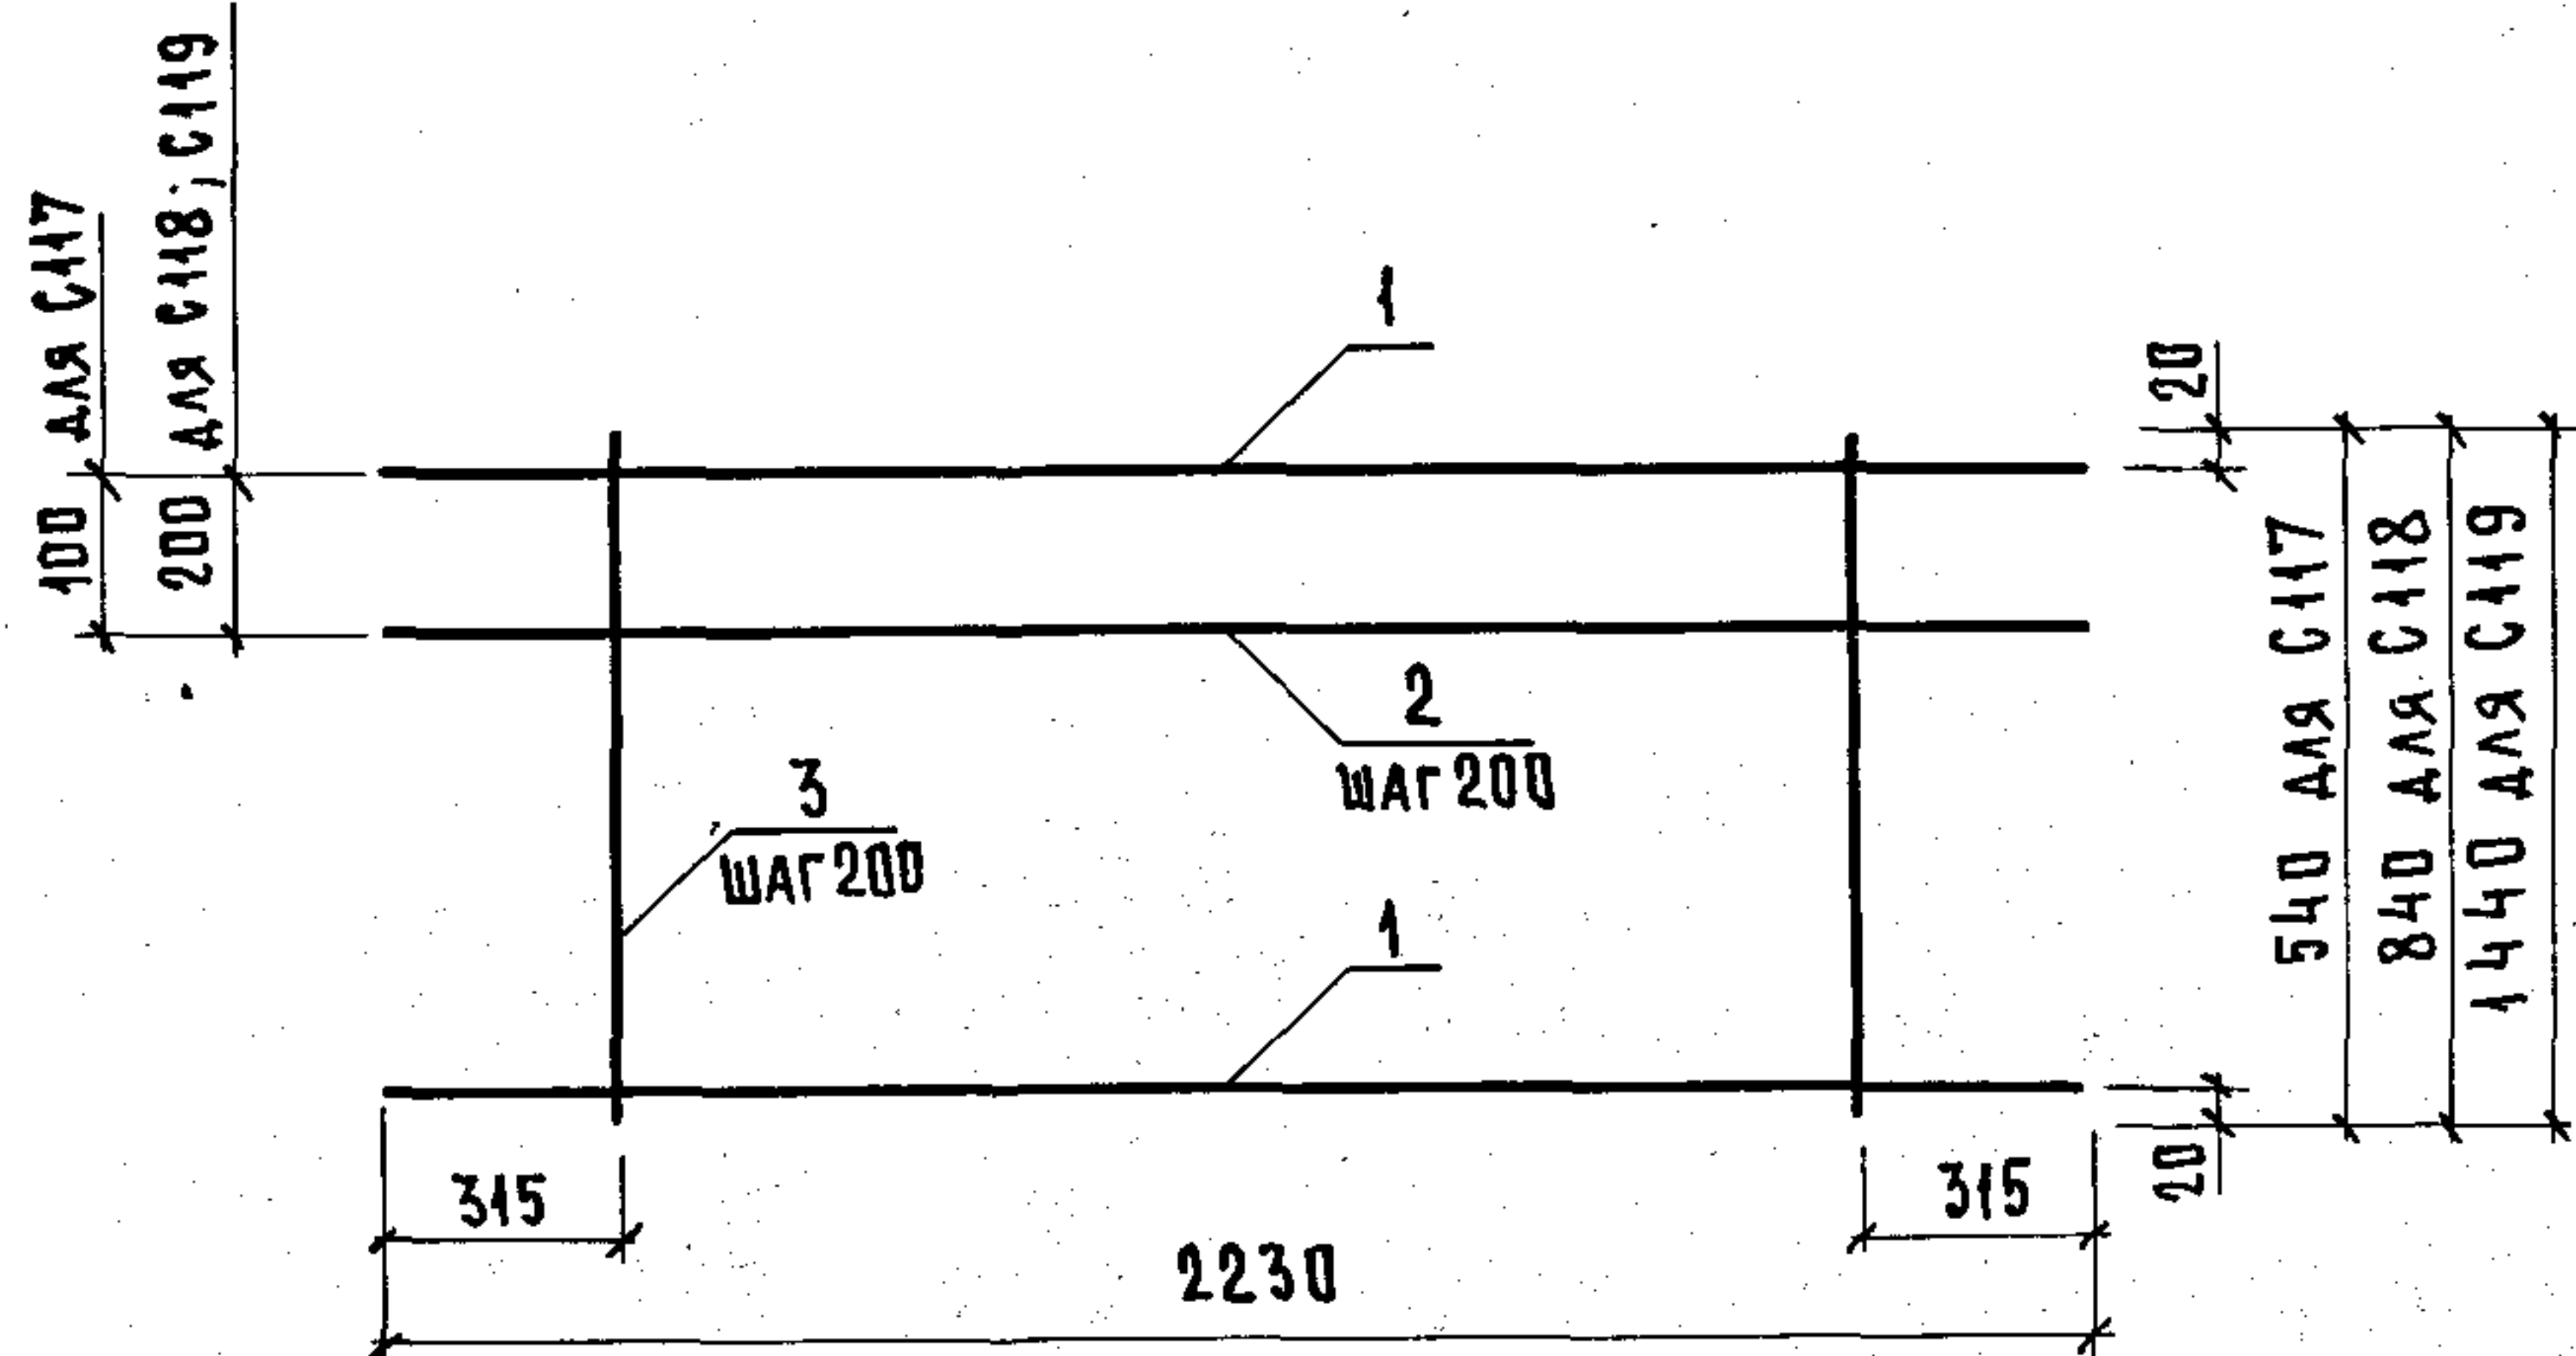

МАРКА СЕТКИ	Поз.	НАИМЕНОВАНИЕ	КОЛ.	МАССА ЕД., КГ	МАССА СЕТКИ, КГ
С117	1	Ø12 АIII, l=2230	2	1,98	6,87
	2	6 АIII, l=2230	2	0,49	
	3	8 АI, l=540	9	0,21	
С118	1	Ø12 АIII, l=2230	2	1,98	8,44
	2	6 АIII, l=2230	3	0,49	
	3	8 АI, l=840	9	0,33	
С119	1	Ø12 АIII, l=2230	2	1,98	12,05
	2	6 АIII, l=2230	6	0,49	
	3	8 АI, l=1440	9	0,57	

АРМАТУРА: КЛАССА А-I, А-III ПО ГОСТ 5781-82.


1.089.1-1.2-1-92

НАЧ.ОТД. НОВИЧКОВ
И.КОНТР. НЕКРИТИН
ГИП НЕКРИТИН
РУК.ГР. ДОМАХИНА
ИНЖ. СОТНИКОВА

СЕТКА С117... С119

СТАДИЯ ЛИСТ ЛИСТОВ
Р 1
ГИПРОНИИЗДРАВ

ИНВ.№ ПОДПИСЬ И ДАТА ВЗАМ.ИНВ.№

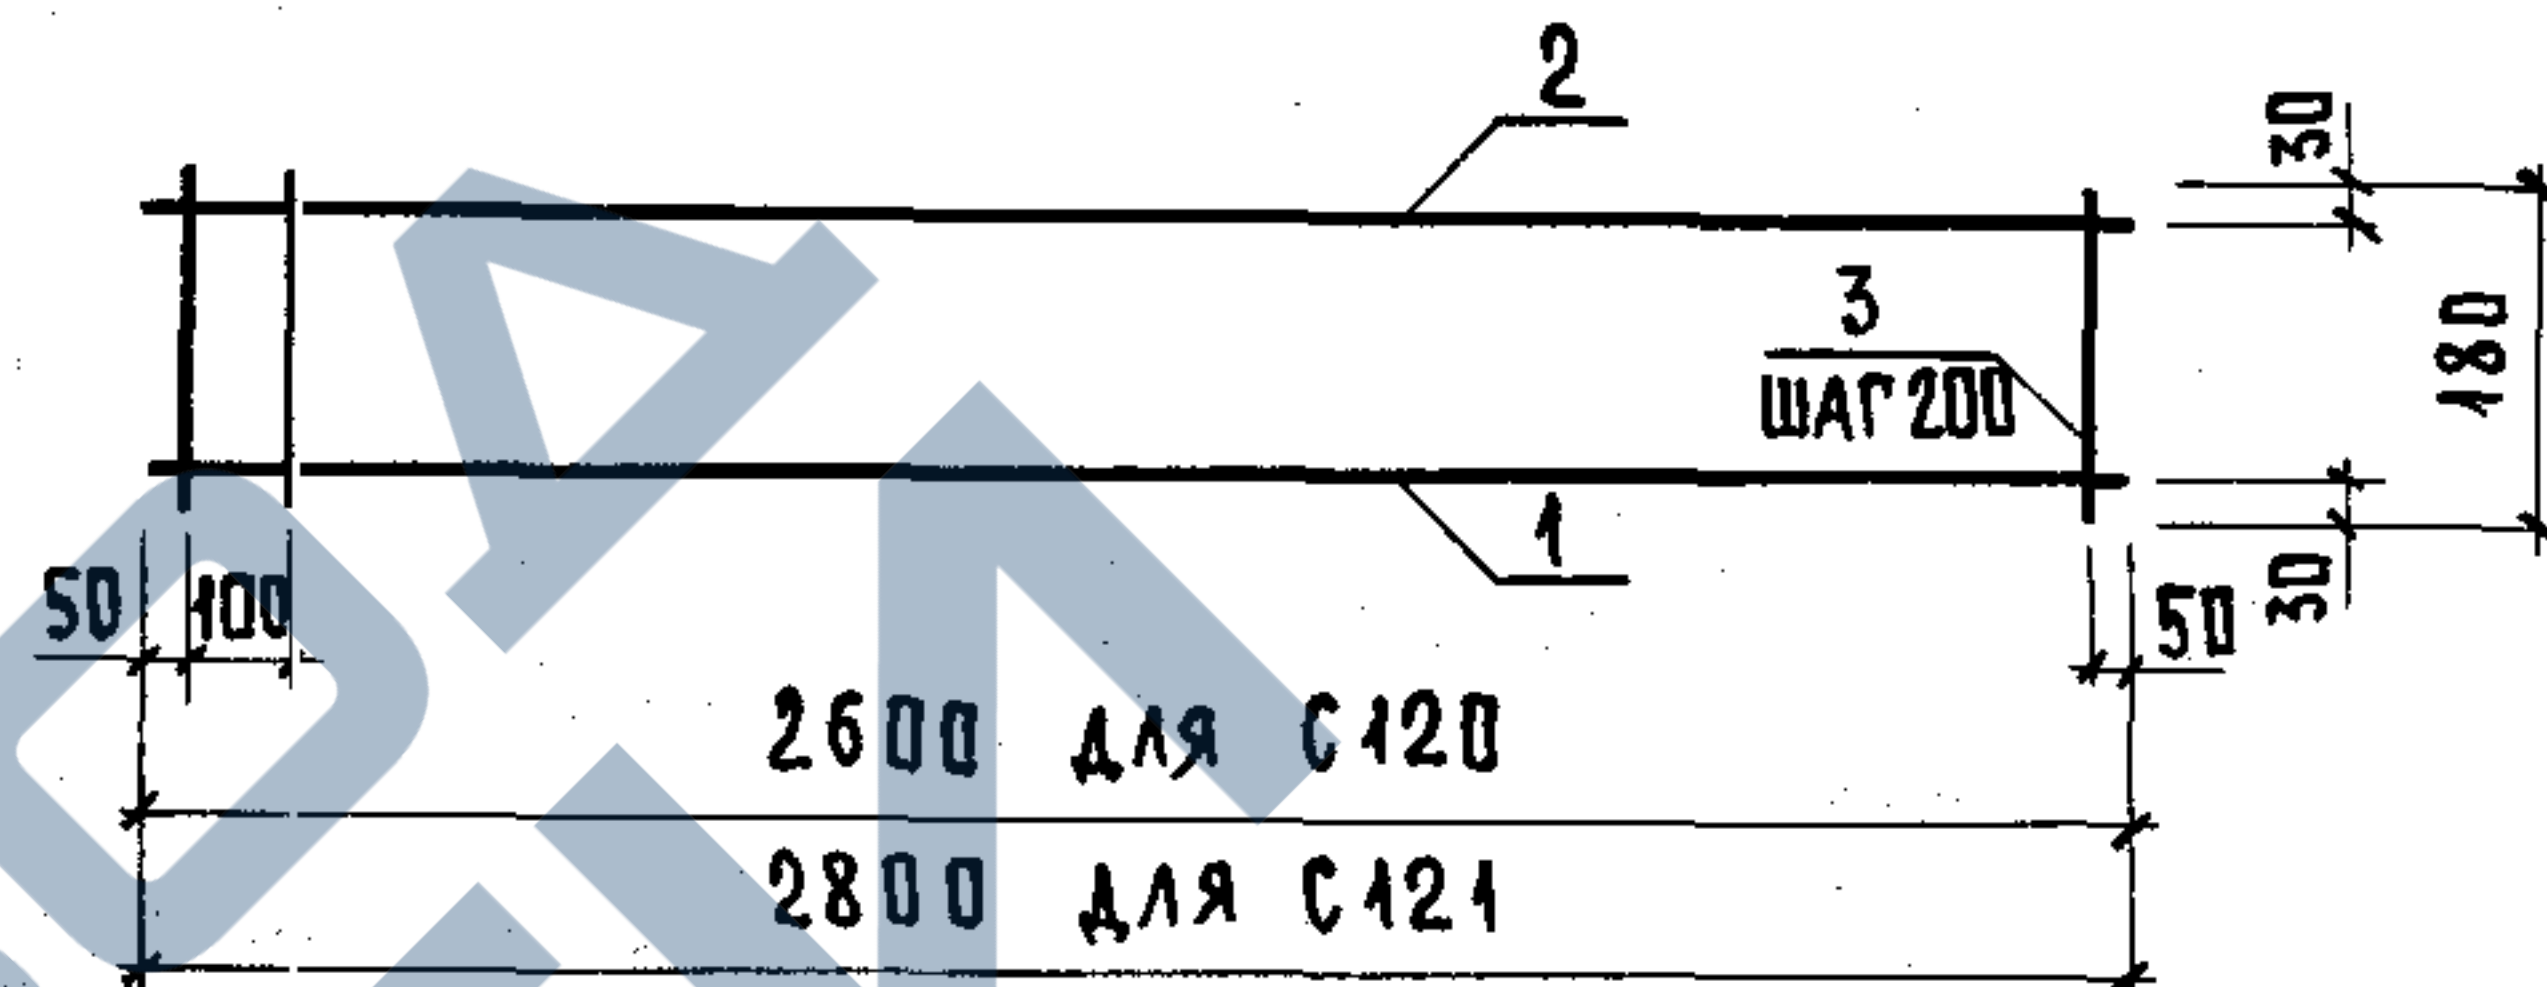

МАРКА СЕТКИ	Поз.	НАИМЕНОВАНИЕ	КОЛ.	МАССА ЕД., КГ	МАССА СЕТКИ, КГ
С120	1	Ø14 АIII, l=2600	1	3,14	4,73
	2	8 АIII, l=2600	1	1,03	
	3	6 АI, l=180	14	0,04	
С121	1	Ø14 АIII, l=2800	1	3,38	5,09
	2	8 АIII, l=2800	1	1,11	
	3	6 АI, l=180	15	0,04	


АРМАТУРА: КЛАССА А-I, А-III ПО ГОСТ 5781-82.

1.089.1-1.2-1-93

НАЧ.ОТД. НОВИЧКОВ
И.КОНТР. НЕКРИТИН
ГИП НЕКРИТИН
РУК.ГР. ДОМАХИНА
ИНЖ. СОТНИКОВА

СЕТКА С120 ; С121

СТАДИЯ ЛИСТ ЛИСТОВ
Р 1
ГИПРОНИИЗДРАВ

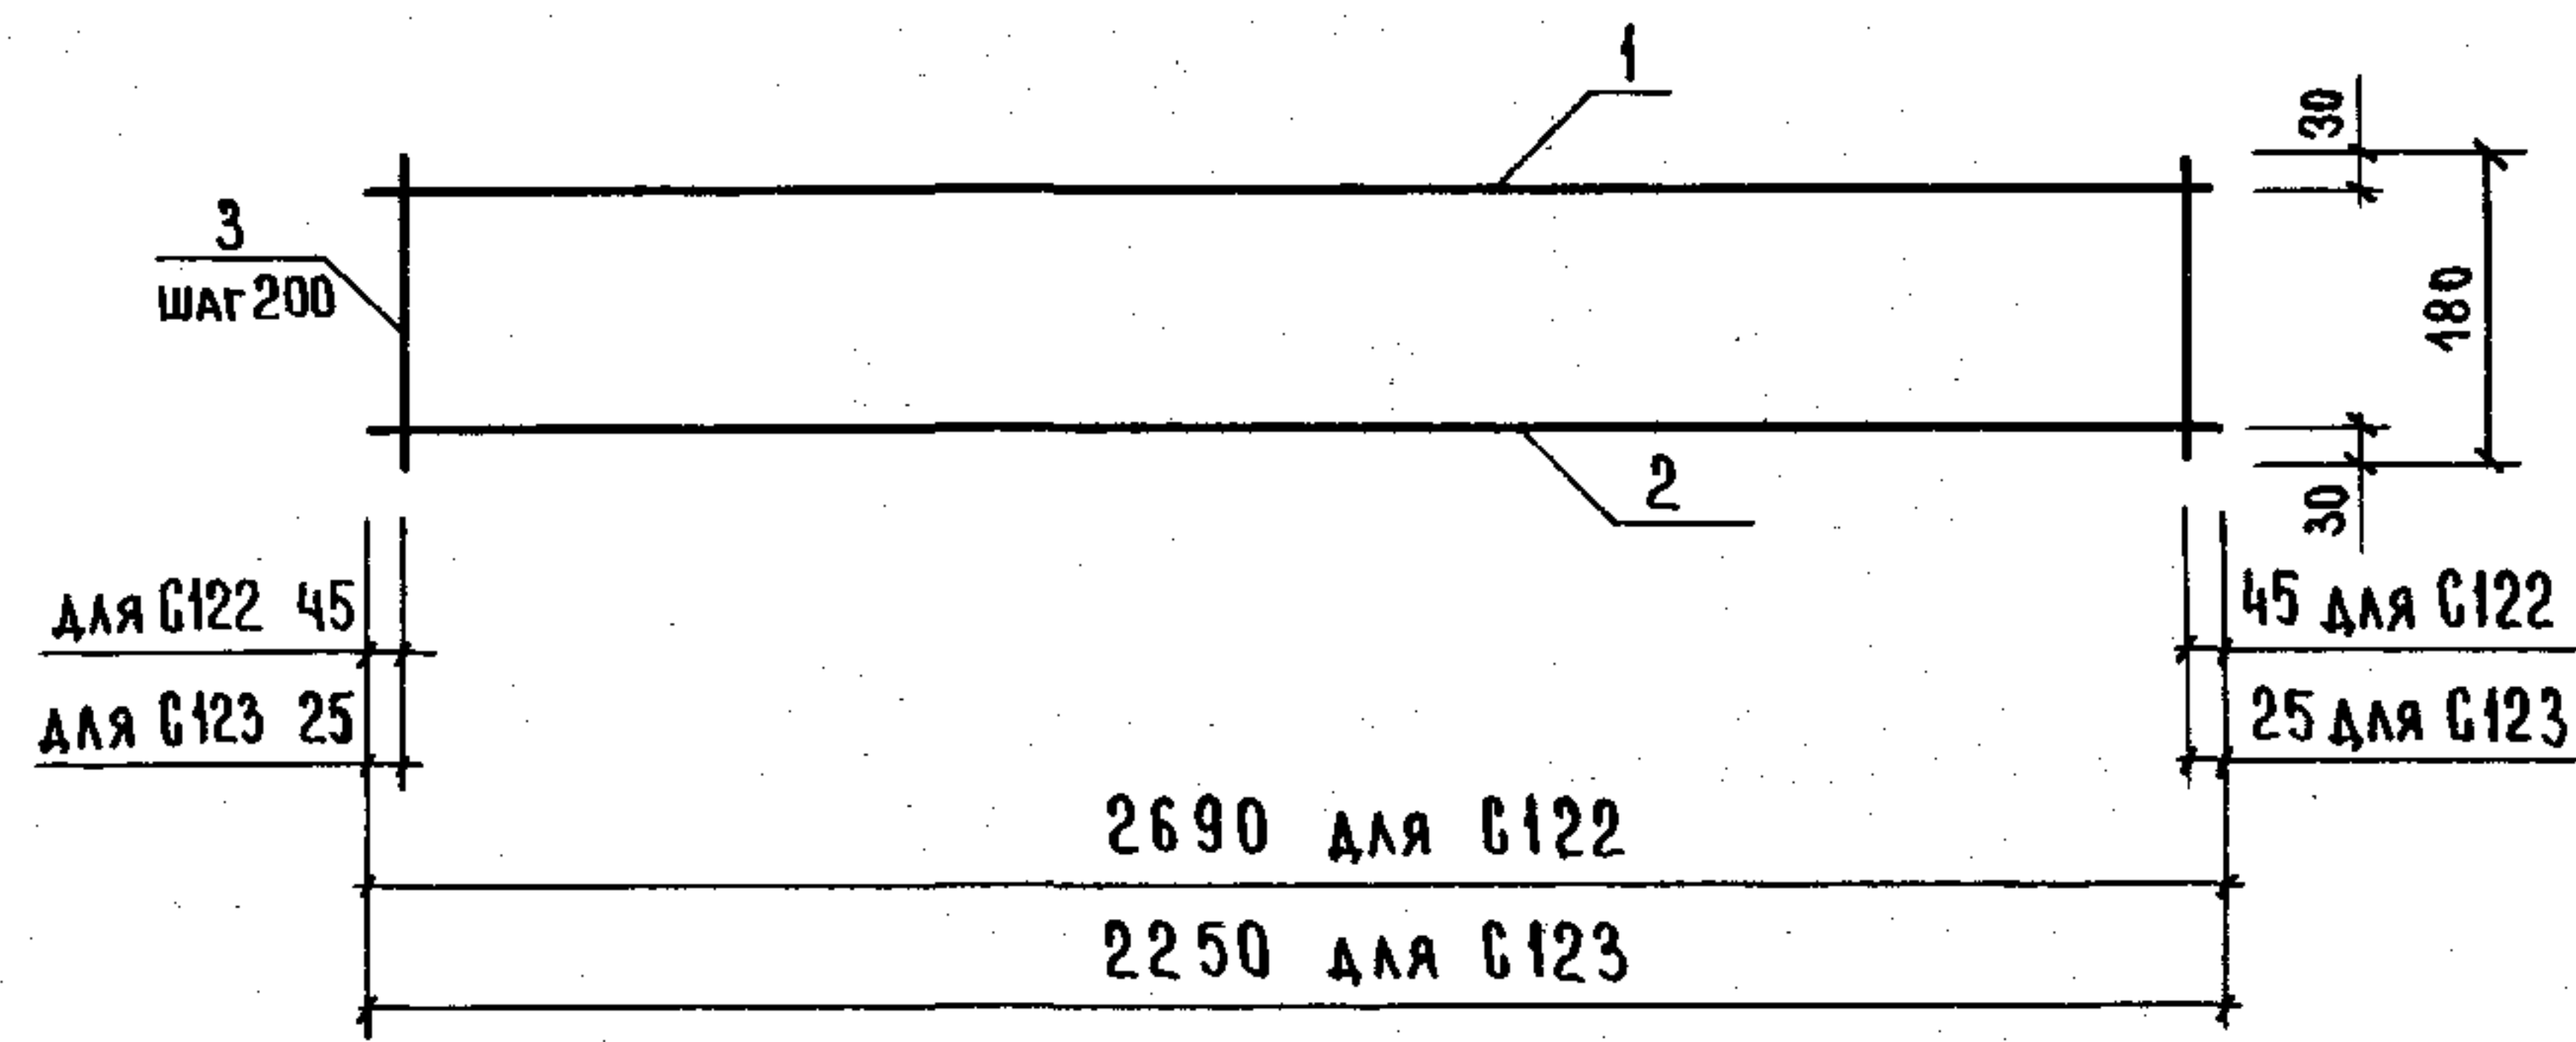


МАРКА СЕТКИ	Поз.	НАИМЕНОВАНИЕ	КОЛ.	МАССА ЕД., КГ	МАССА СЕТКИ, КГ
G122	1	Ø8AIII, l = 2690	1	1,06	4,87
	2	14AIII, l = 2690	1	3,25	
	3	6AII, l = 180	14	0,04	
G123	1	Ø8AIII, l = 2250	1	0,90	4,09
	2	14AIII, l = 2250	1	2,72	
	3	6AII, l = 180	12	0,04	

АРМАТУРА: КЛАССА А-I, А-III по ГОСТ 5781-82.

1.089.1-1.2-1-94

СЕТКА G122; G123

СТАДИЯ	ЛИСТ	ЛИСТОВ
Р		1
ГИПРОНИИЗДРАВ		

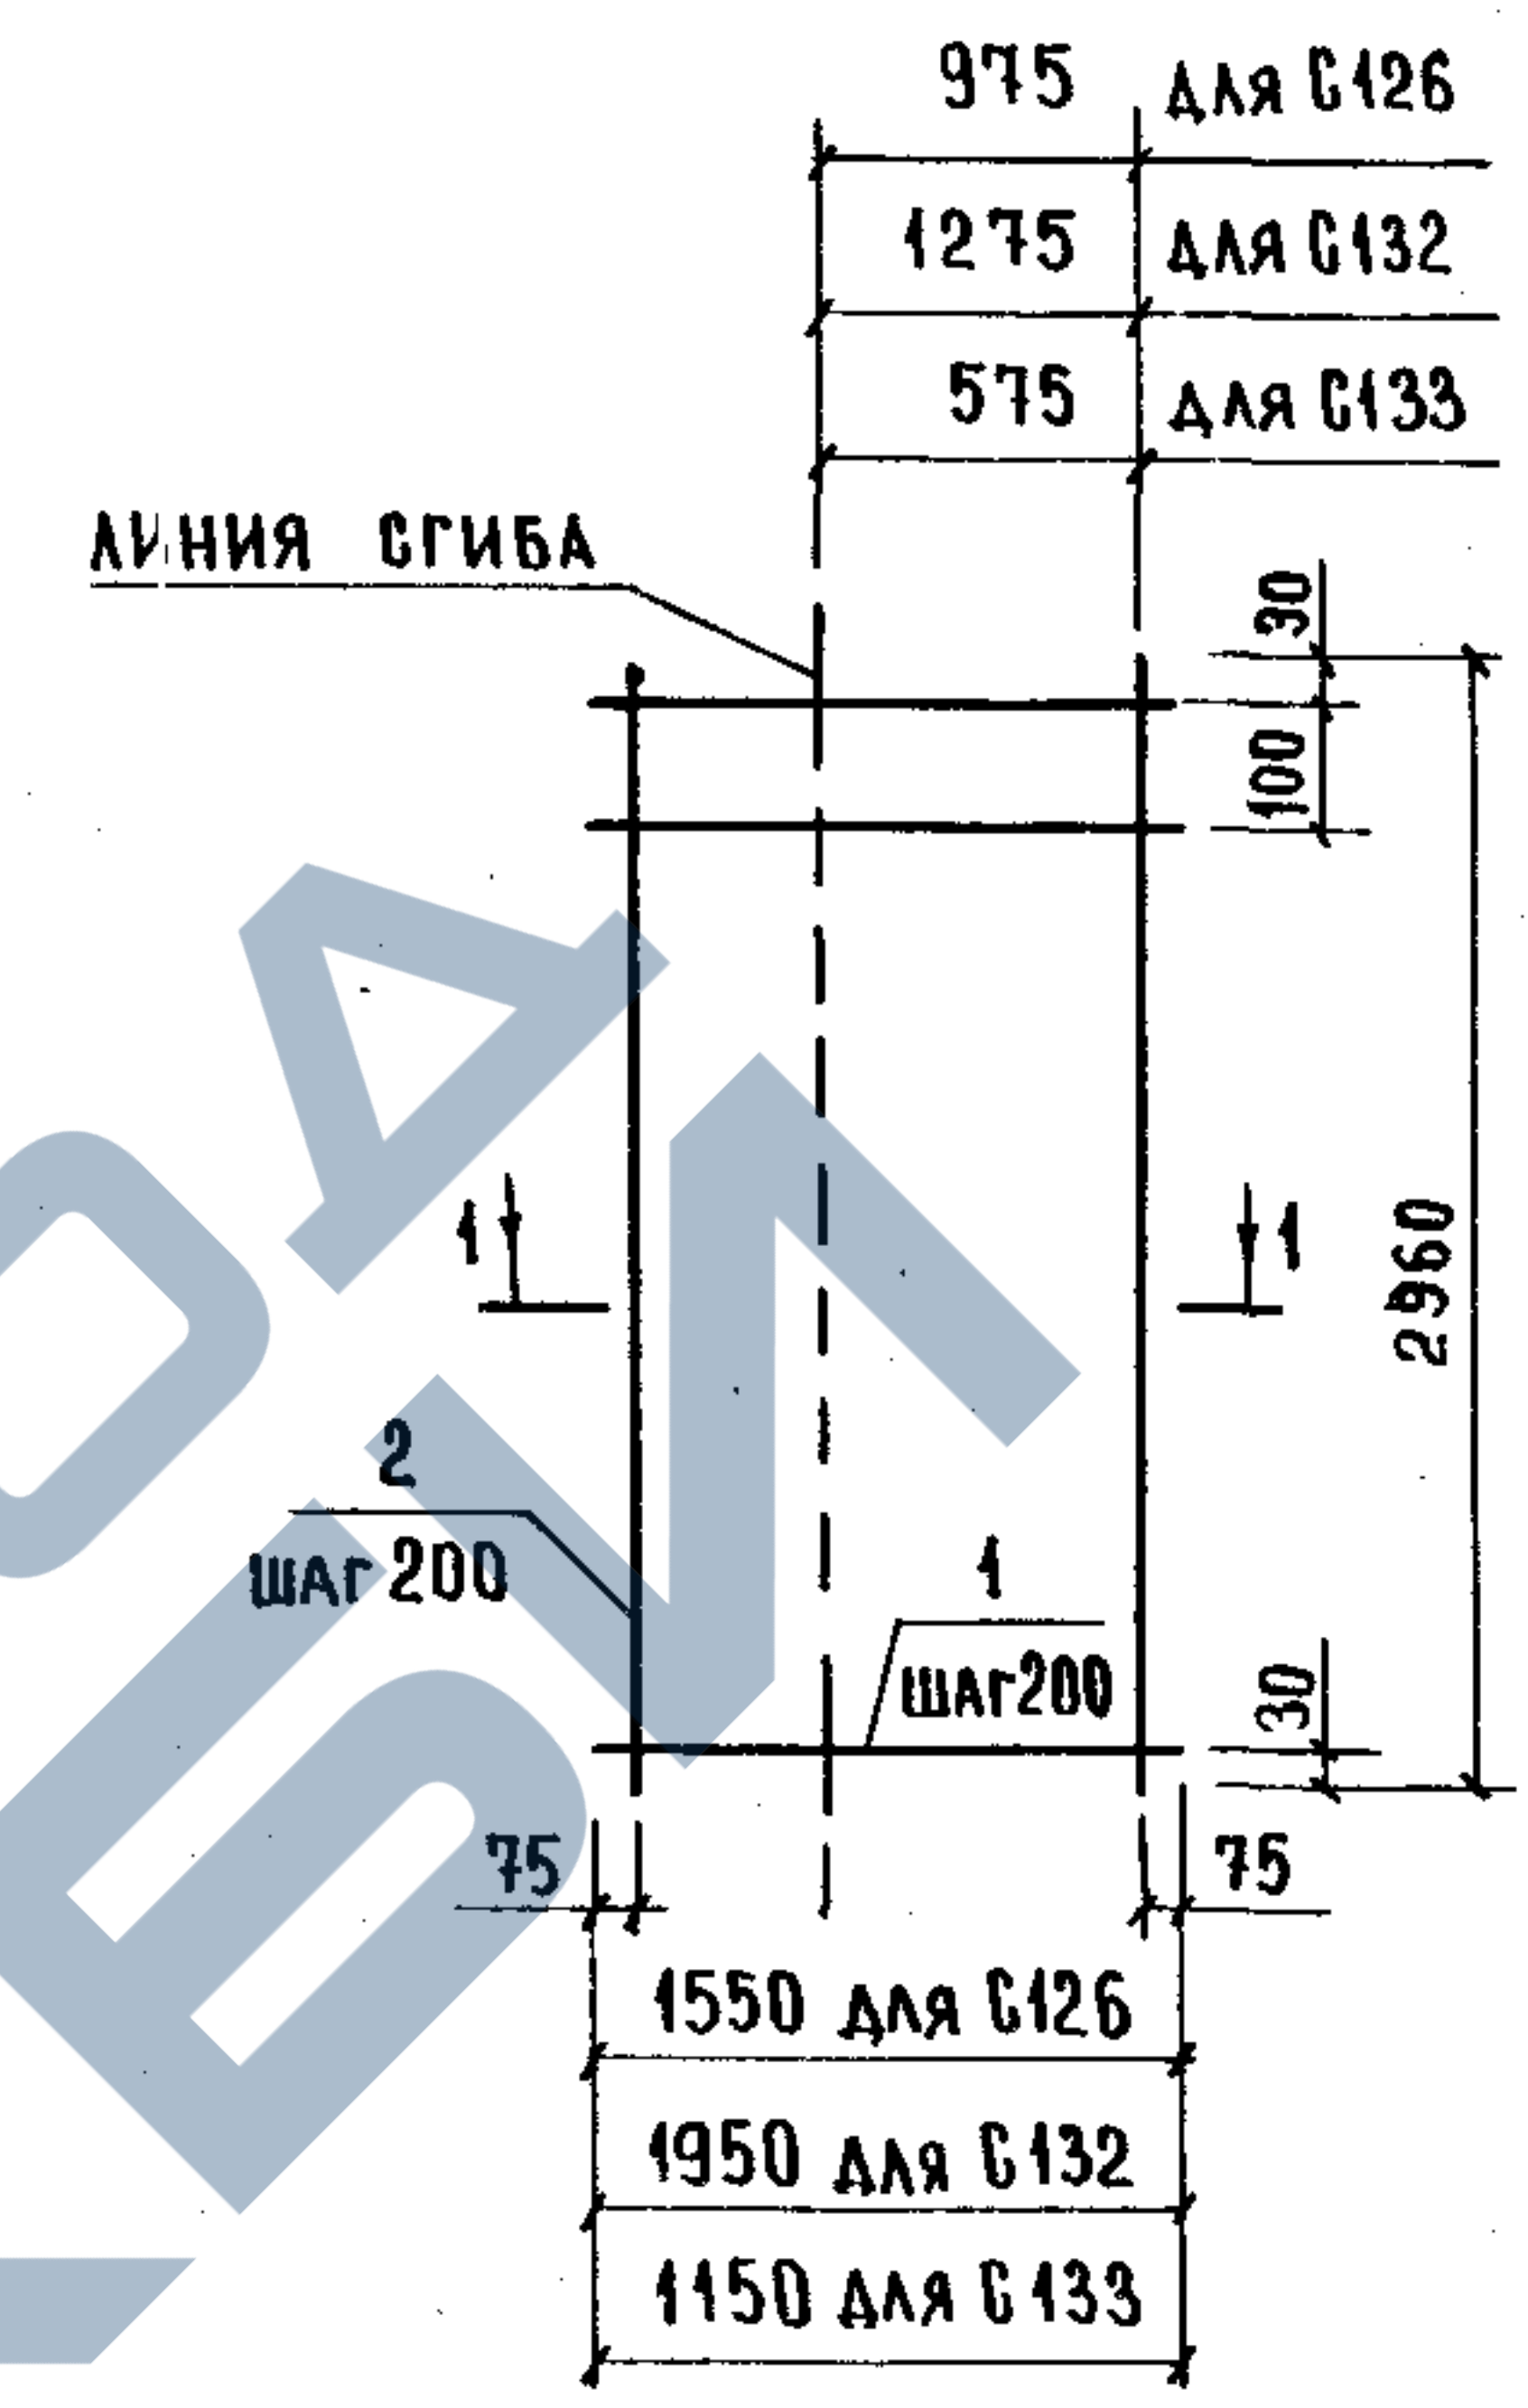

МАРКА СЕТКИ	Поз.	НАИМЕНОВАНИЕ	КОЛ.	МАССА ЕД., КГ	МАССА СЕТКИ, КГ
G126	1	Ø5BPI, l = 1550	16	0,21	6,73
	2	5BPI, l = 2960	8	0,41	
G132	1	Ø5BPI, l = 1950	16	0,27	8,45
	2	5BPI, l = 2960	10	0,41	
G133	1	Ø5BPI, l = 1150	16	0,16	5,03
	2	5BPI, l = 2960	6	0,41	

АРМАТУРА: КЛАССА BPI по ГОСТ 6727-80.



1.089.1-1.2-1-95

СЕТКА G126; G132; G133

СТАДИЯ	ЛИСТ	ЛИСТОВ
Р		1
ГИПРОНИИЗДРАВ		

23954-03 68

ЛИНИЯ СГИБА

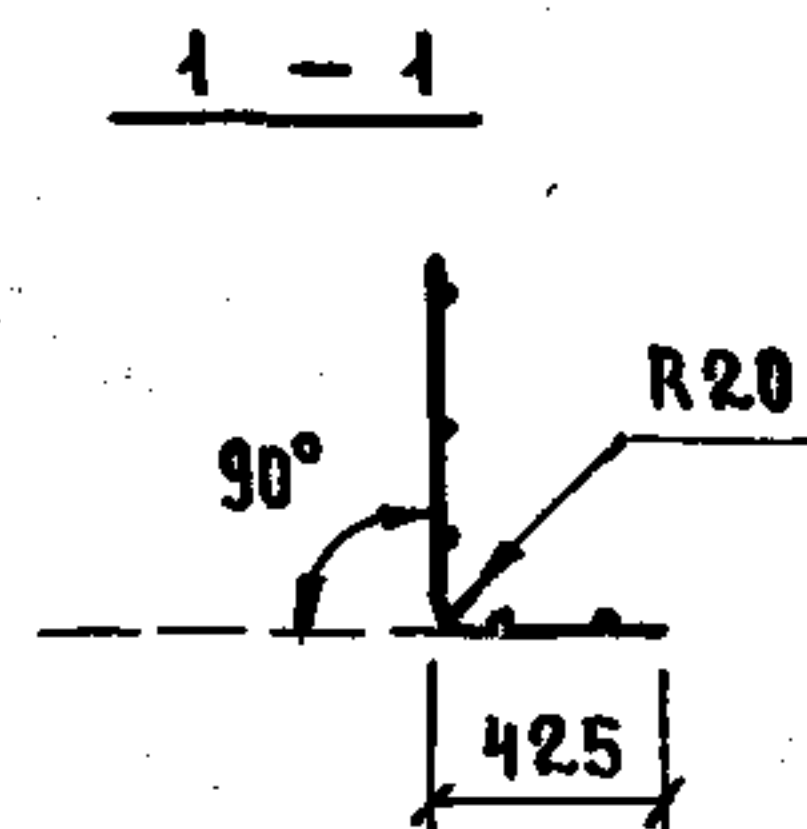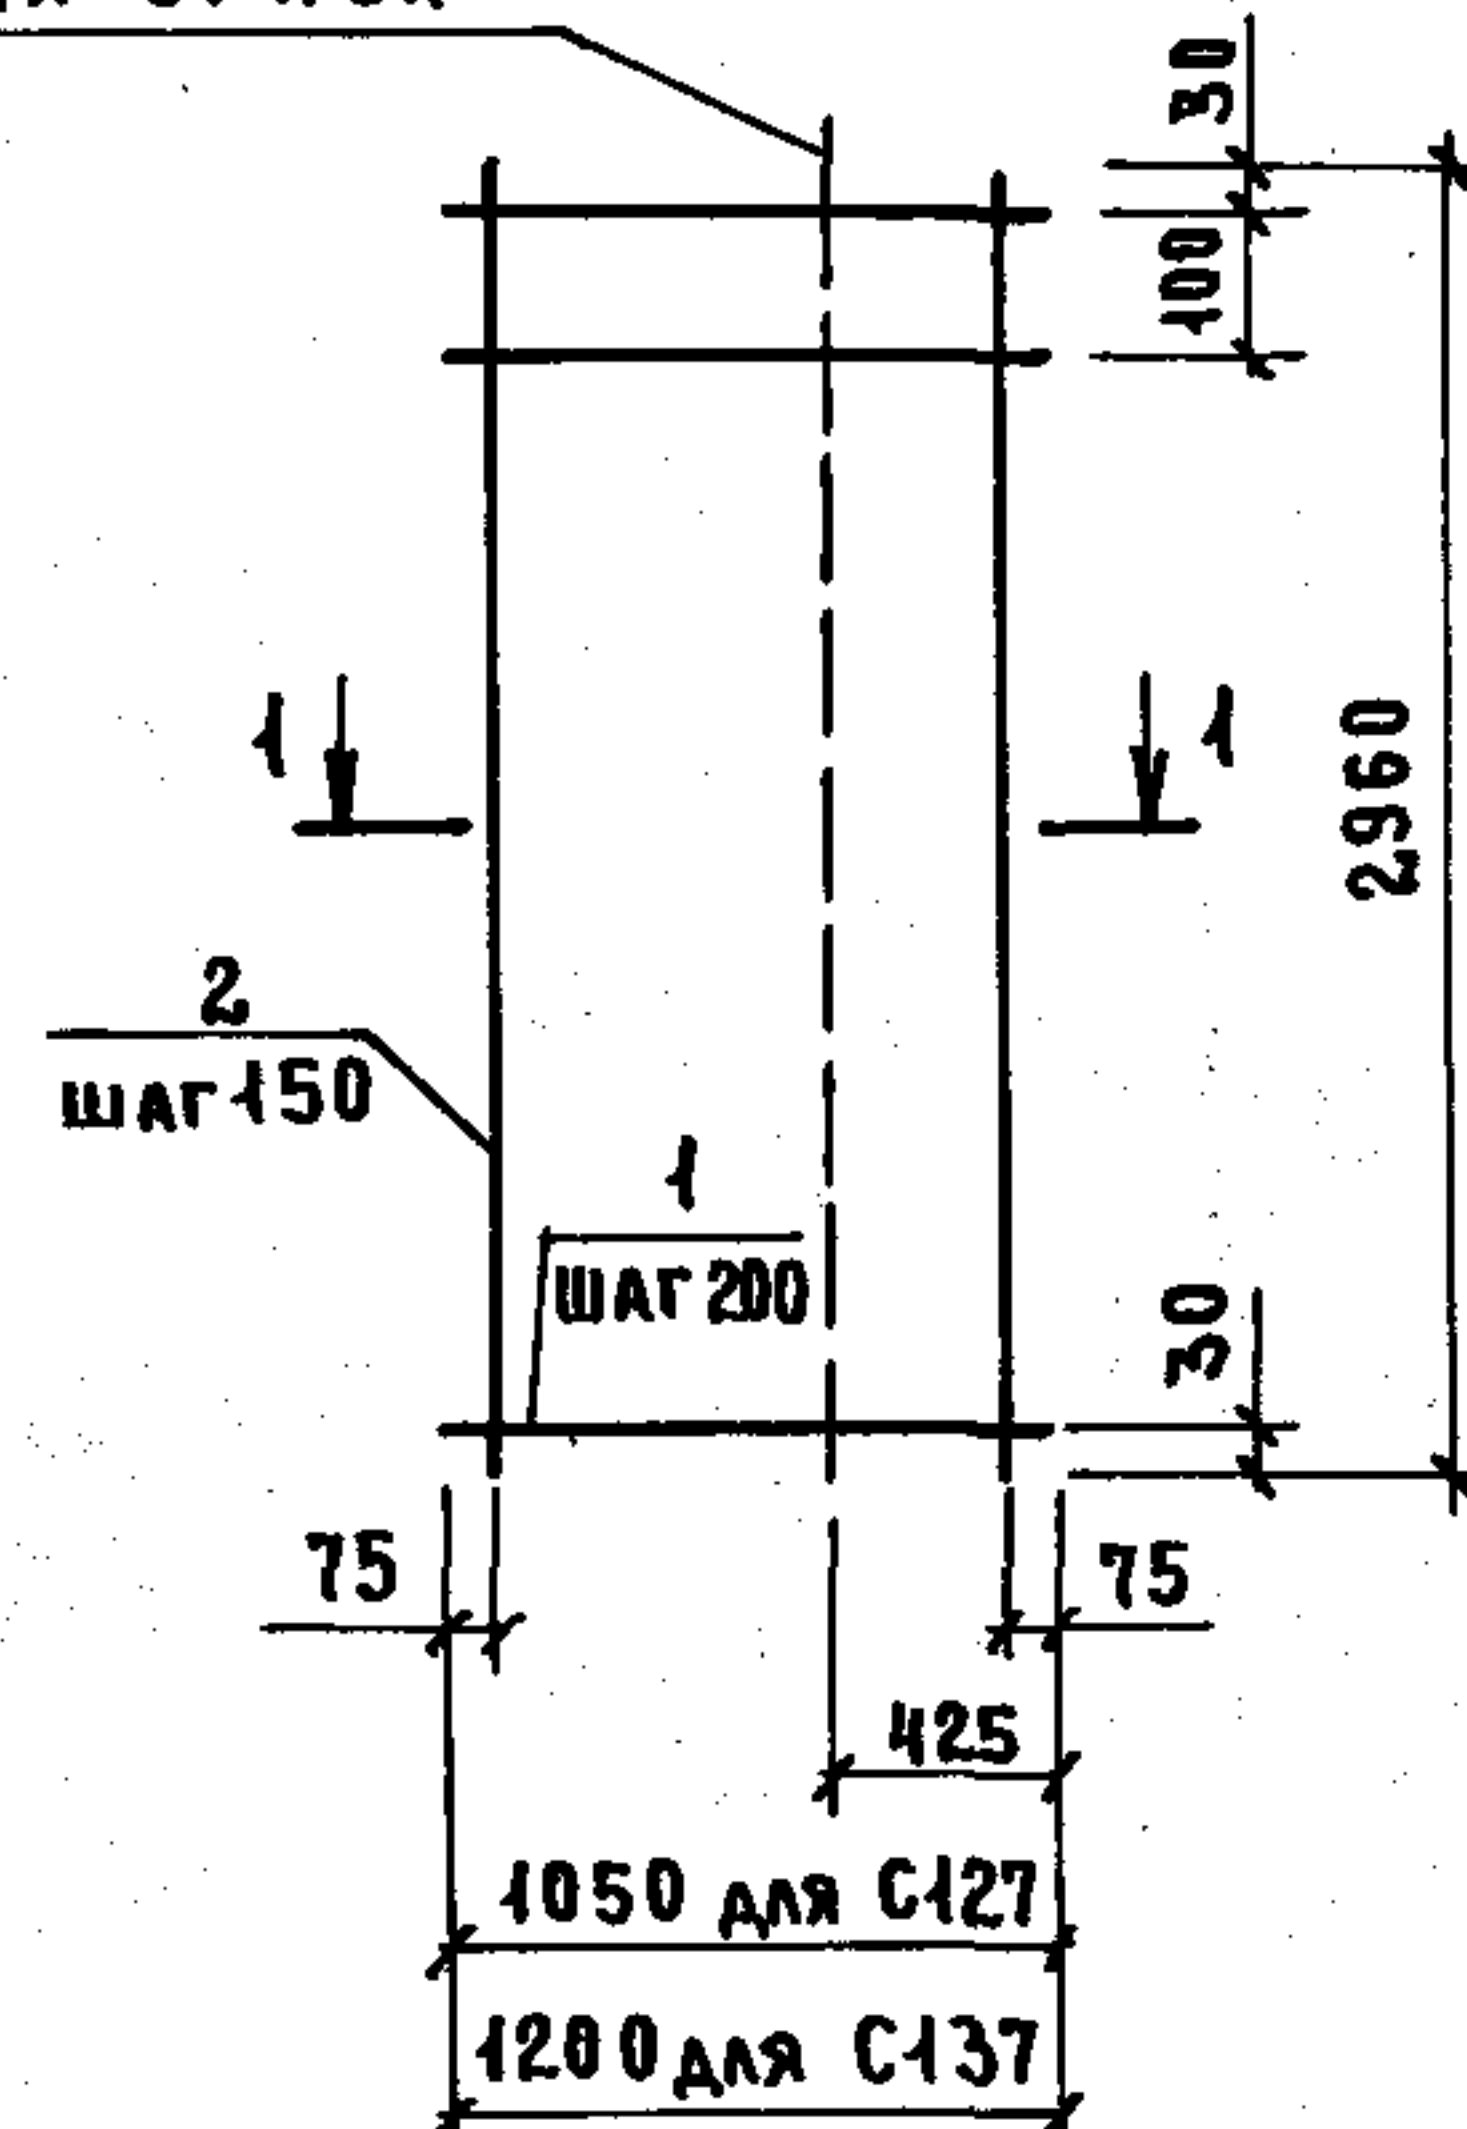

МАРКА СЕТКИ	Поз.	НАИМЕНОВАНИЕ	КОЛ.	МАССА ЕД., КГ	МАССА СЕТКИ, КГ
С 127	1	φ5Вр1, ℓ = 1050	16	0,15	5,21
	2	5Вр1, ℓ = 2960	7	0,41	
С 137	1	φ5Вр1, ℓ = 1200	16	0,17	5,96
	2	5Вр1, ℓ = 2960	8	0,41	


АРМАТУРА: КЛАССА Вр-1 по ГОСТ 6727-80.

1.089.1-1.2-1-96

НАЧ.ОТД.	НОВИЧКОВ	СН
Н.КОНТР.	НЕКРИТИН	СН
ГИП	НЕКРИТИН	СН
РУК.ГР.	ДОМАХИНА	СН
ИНЖ.	СОТНИКОВА	СН

СЕТКА С127; С137

СТАДИЯ	ЛИСТ	ЛИСТОВ
Р		1
ГИПРОНИИ ЗДРАВ		

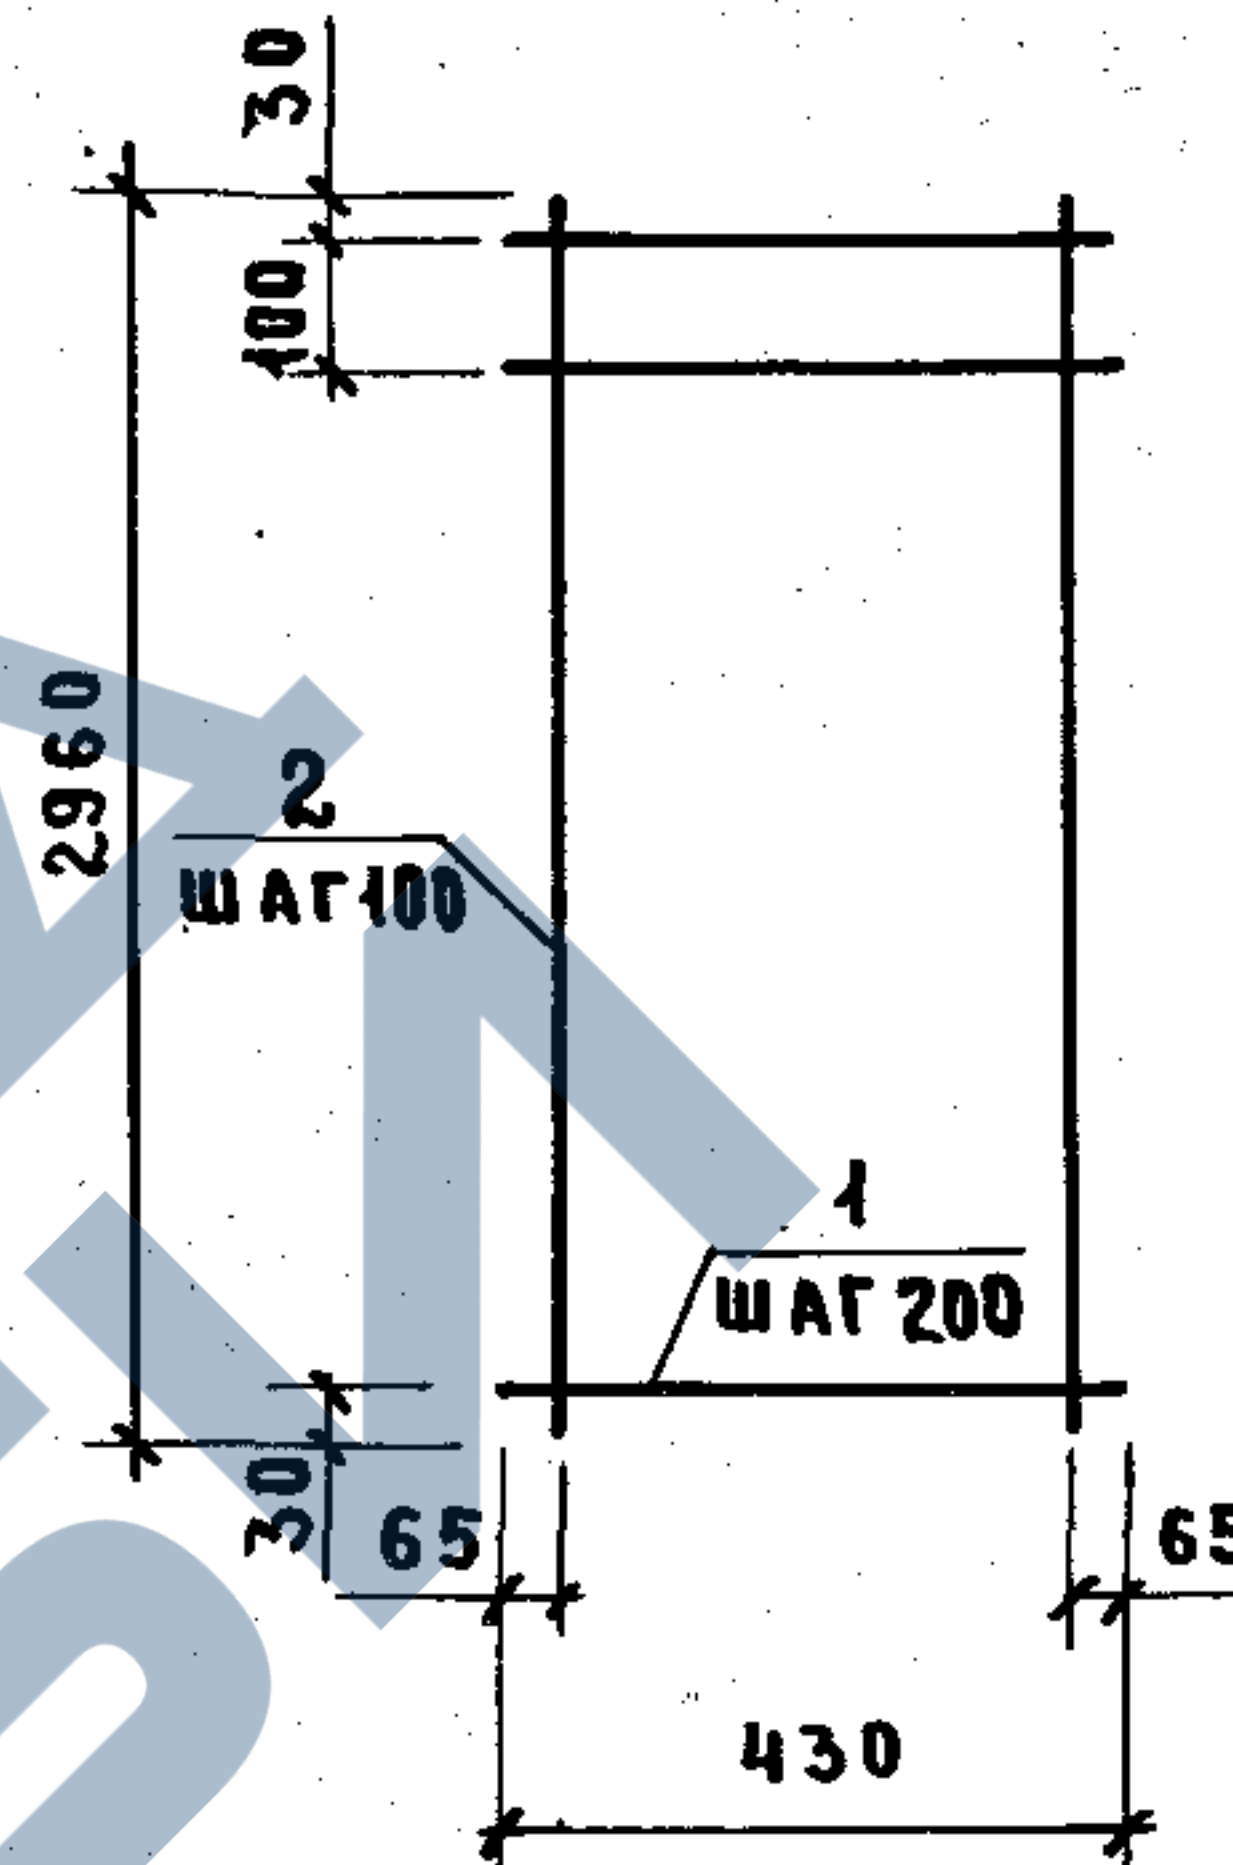

Поз.	НАИМЕНОВАНИЕ	КОЛ.	МАССА ЕД., КГ	МАССА СЕТКИ, КГ
1	φ5Вр1, ℓ = 430	16	0,06	2,60
2	5Вр1, ℓ = 2960	4	0,41	

АРМАТУРА: КЛАССА Вр-1 по ГОСТ 6727-80.


1.089.1-1.2-1-97

НАЧ.ОТД.	НОВИЧКОВ	СН
Н.КОНТР.	НЕКРИТИН	СН
ГИП	НЕКРИТИН	СН
РУК.ГР.	ДОМАХИНА	СН
ИНЖ.	СОТНИКОВА	СН

СЕТКА С128

СТАДИЯ	ЛИСТ	ЛИСТОВ
Р		1
ГИПРОНИИ ЗДРАВ		

23954-ПЗ С9

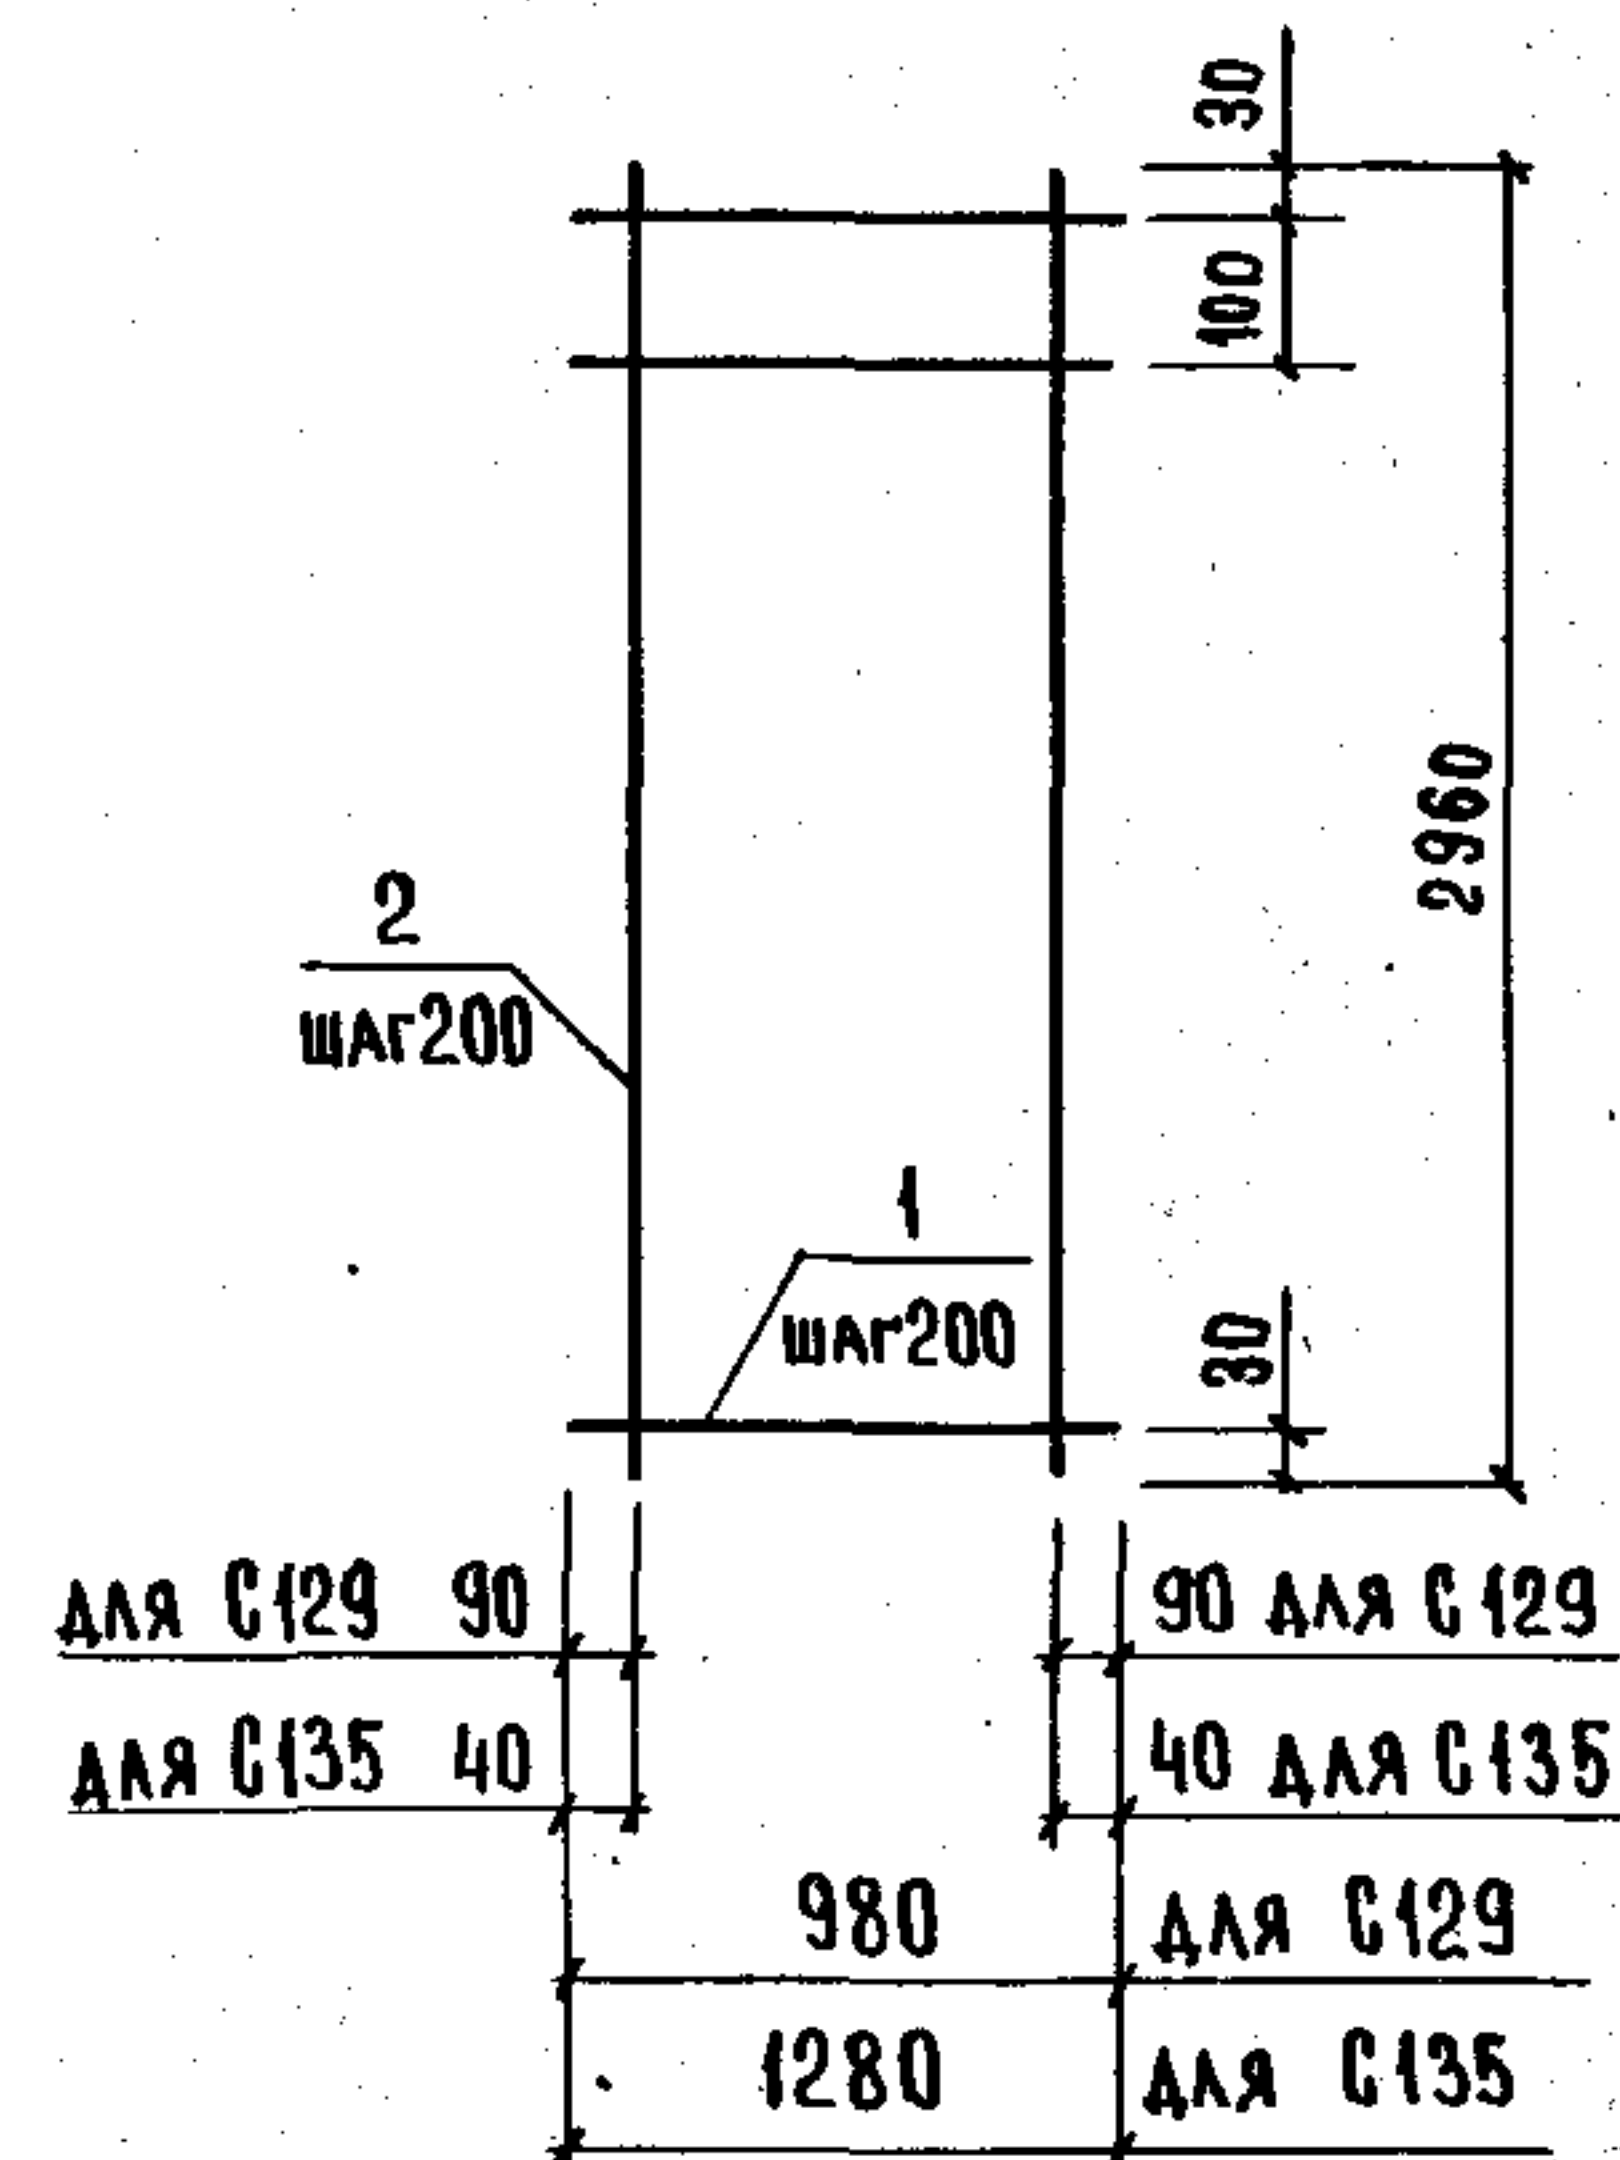

МАРКА СЕТКИ	Поз.	НАИМЕНОВАНИЕ	КОЛ.	МАССА ЕД., КГ	МАССА СЕТКИ, КГ
G 129	1	Ø 5ВР1, $l = 980$	16	0,14	4,23
	2	5ВР1, $l = 2960$	5	0,41	
G 135	1	Ø 5ВР1, $l = 1280$	16	0,18	5,72
	2	5ВР1, $l = 2960$	7	0,41	

АРМАТУРА: КЛАССА ВР-1 ПО ГОСТ 6727-80.


1.089.1-1.2-1-98

СЕТКА G129; G135

СТАДИЯ ЛИСТ ЛИСТОВ

Р 1

ГИПРОНИИЗДРАВ

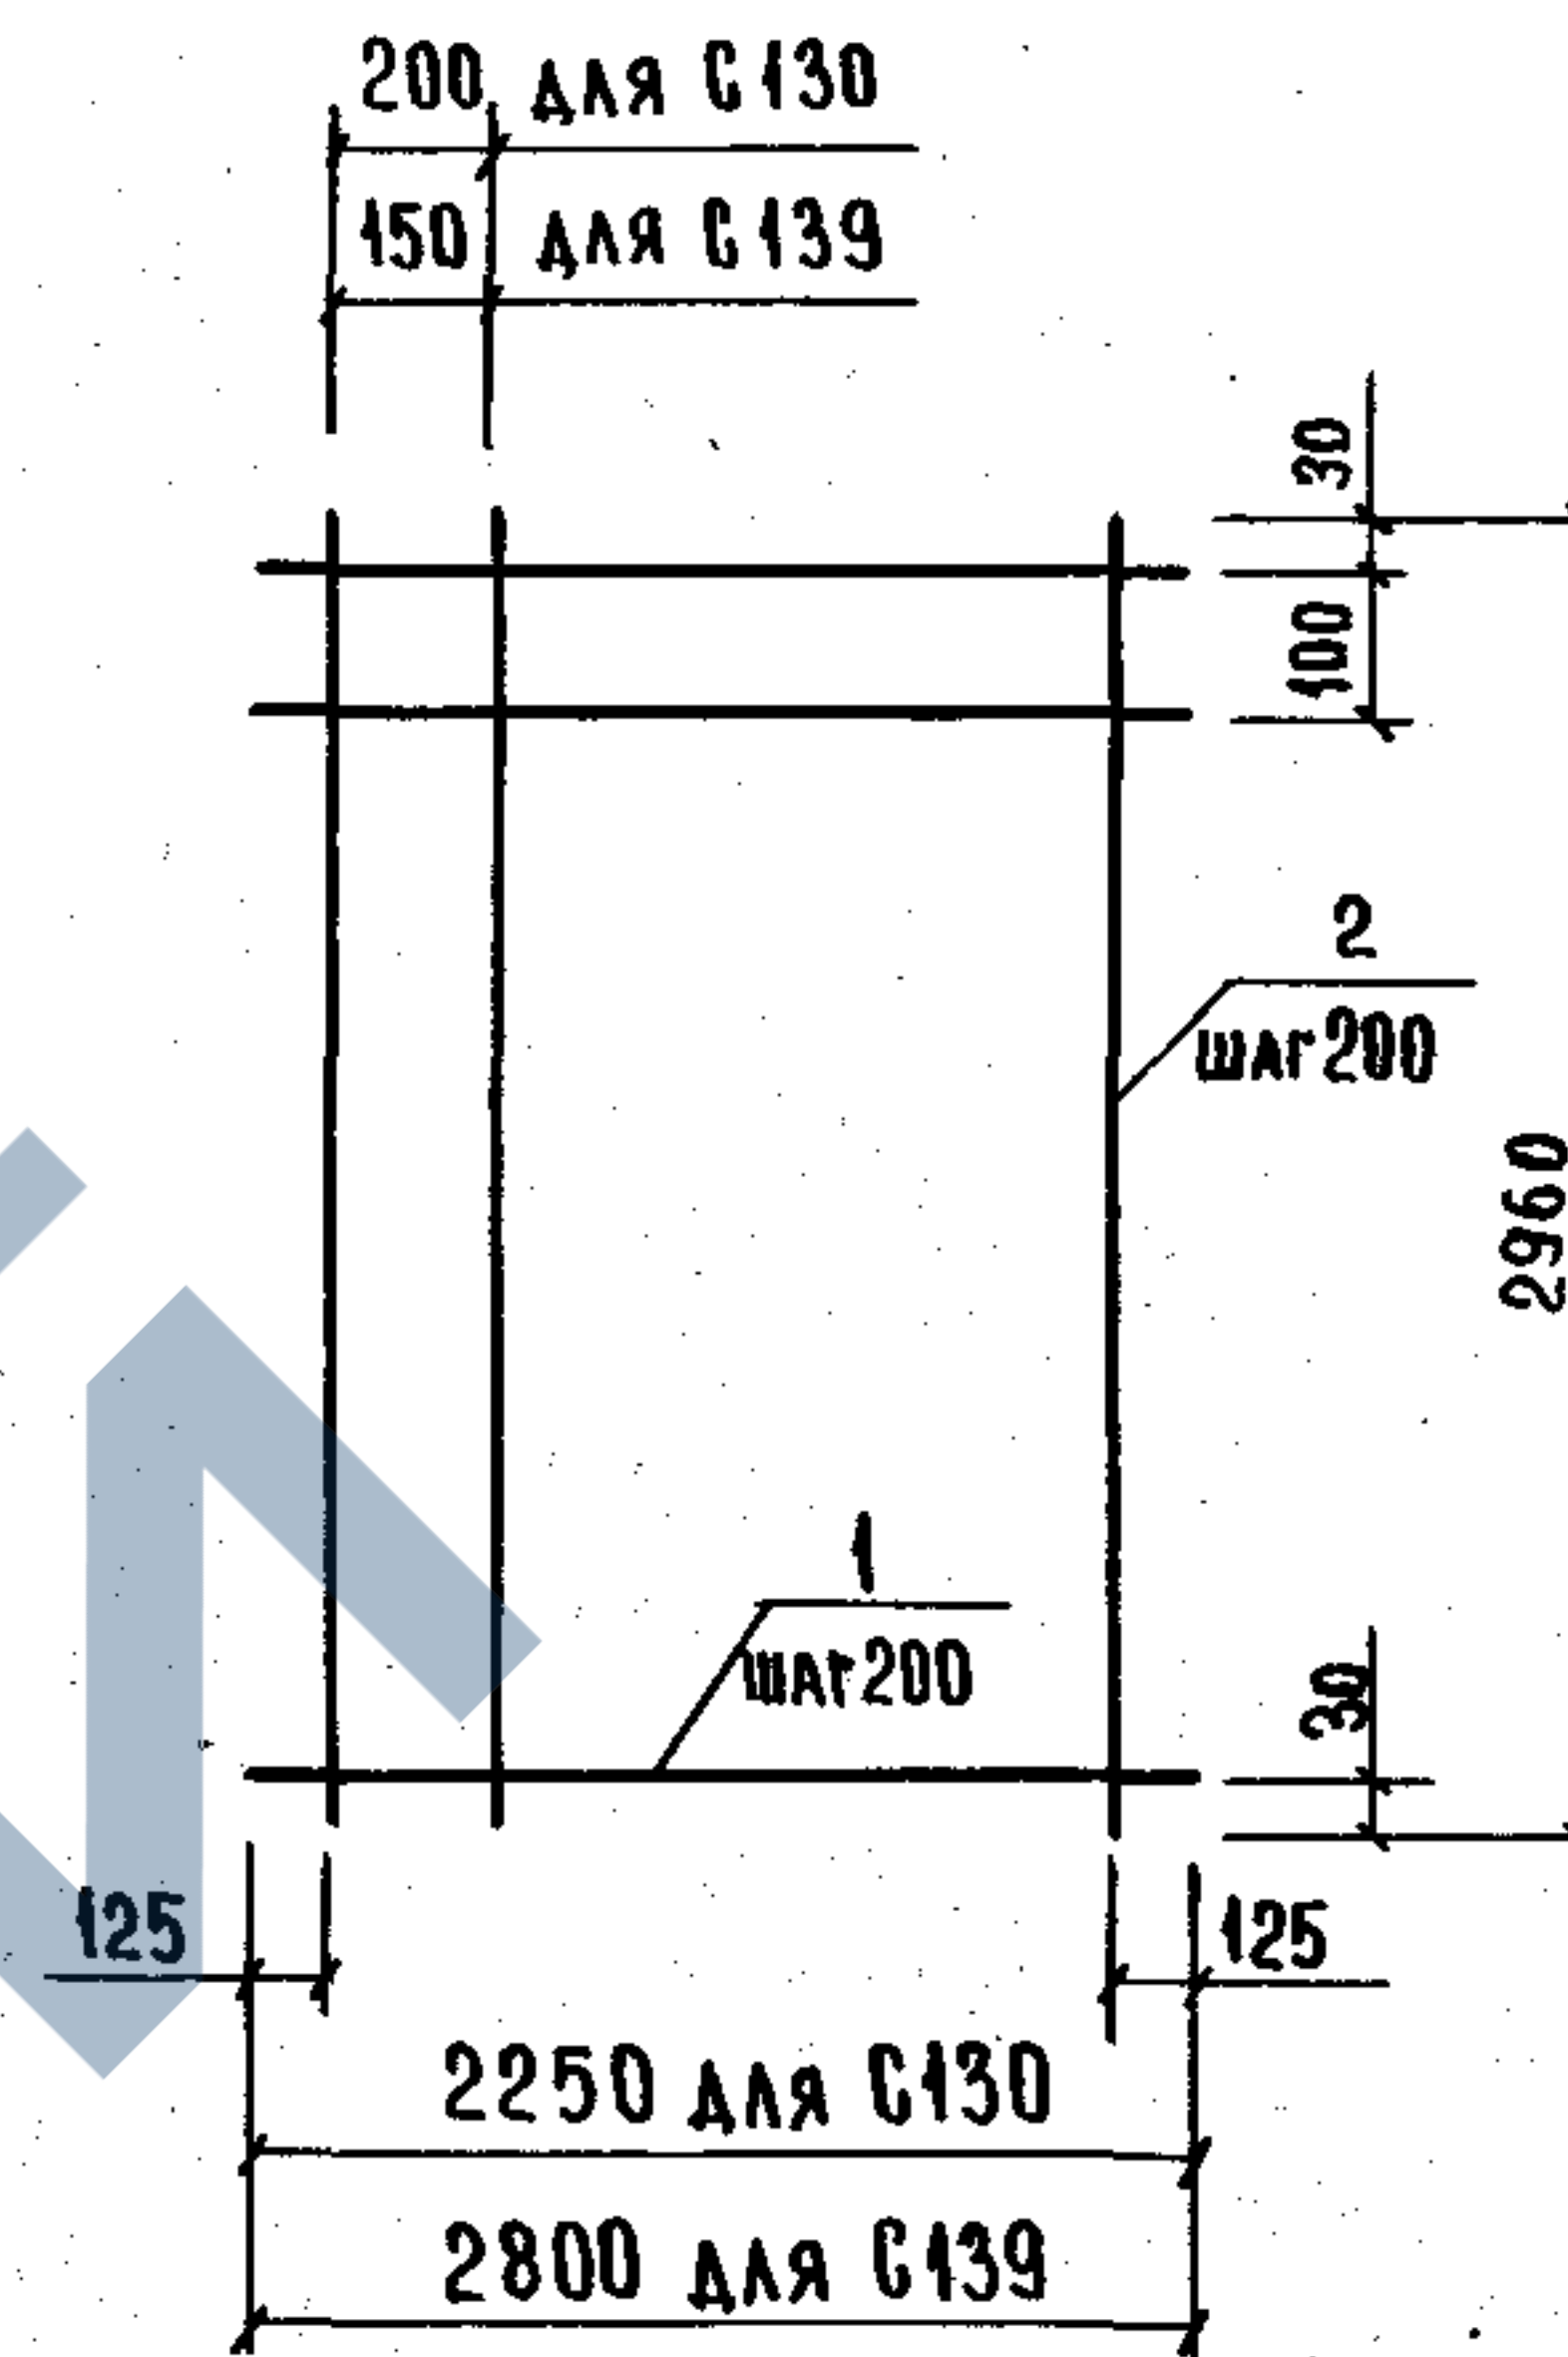

МАРКА СЕТКИ	Поз.	НАИМЕНОВАНИЕ	КОЛ.	МАССА ЕД., КГ	МАССА СЕТКИ, КГ
G 130	1	Ø 5ВР1, $l = 2250$	16	0,31	9,53
	2	5ВР1, $l = 2960$	11	0,41	
G 139	1	Ø 5ВР1, $l = 2800$	16	0,62	15,71
	2	5ВР1, $l = 2960$	14	0,41	

АРМАТУРА: КЛАССА ВР-1 ПО ГОСТ 6727-80.

1.089.1-1.2-1-99


СЕТКА G130; G139

СТАДИЯ ЛИСТ ЛИСТОВ

Р 1


ГИПРОНИИЗДРАВ

23054-02 70

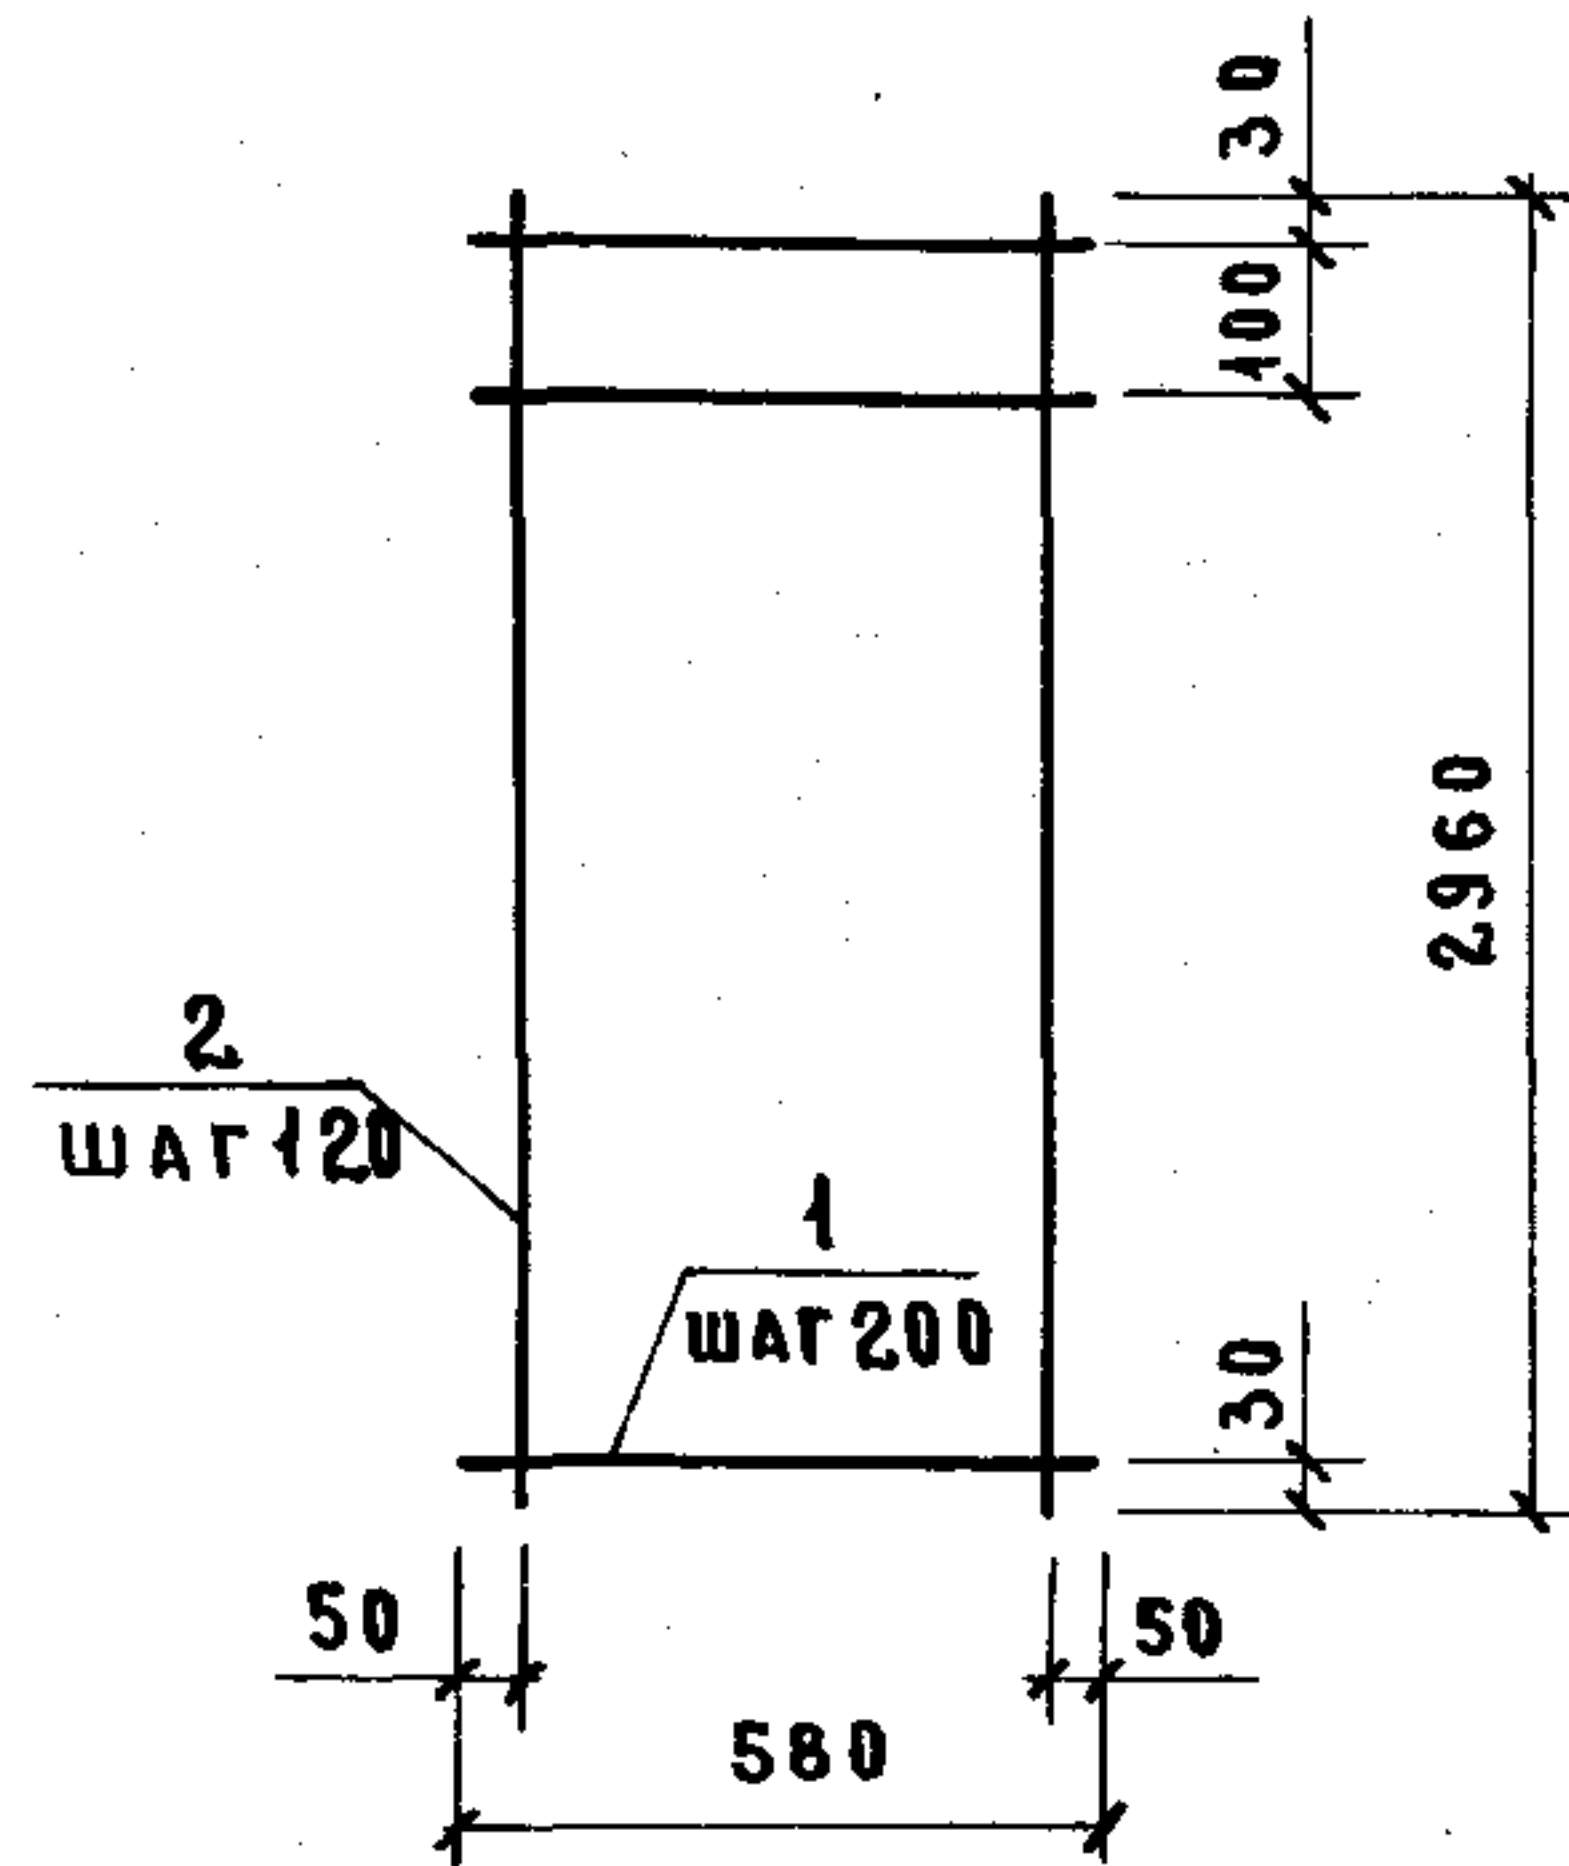

Поз.	НАИМЕНОВАНИЕ	КОЛ.	МАССА ЕД., КГ	МАССА СЕТКИ, КГ
1	Ф5Вр1, $\ell = 580$	16	0,08	3,35
2	5Вр1, $\ell = 2960$	5	0,41	

АРМАТУРА: КЛАССА Вр-1 по ГОСТ 6727-80.

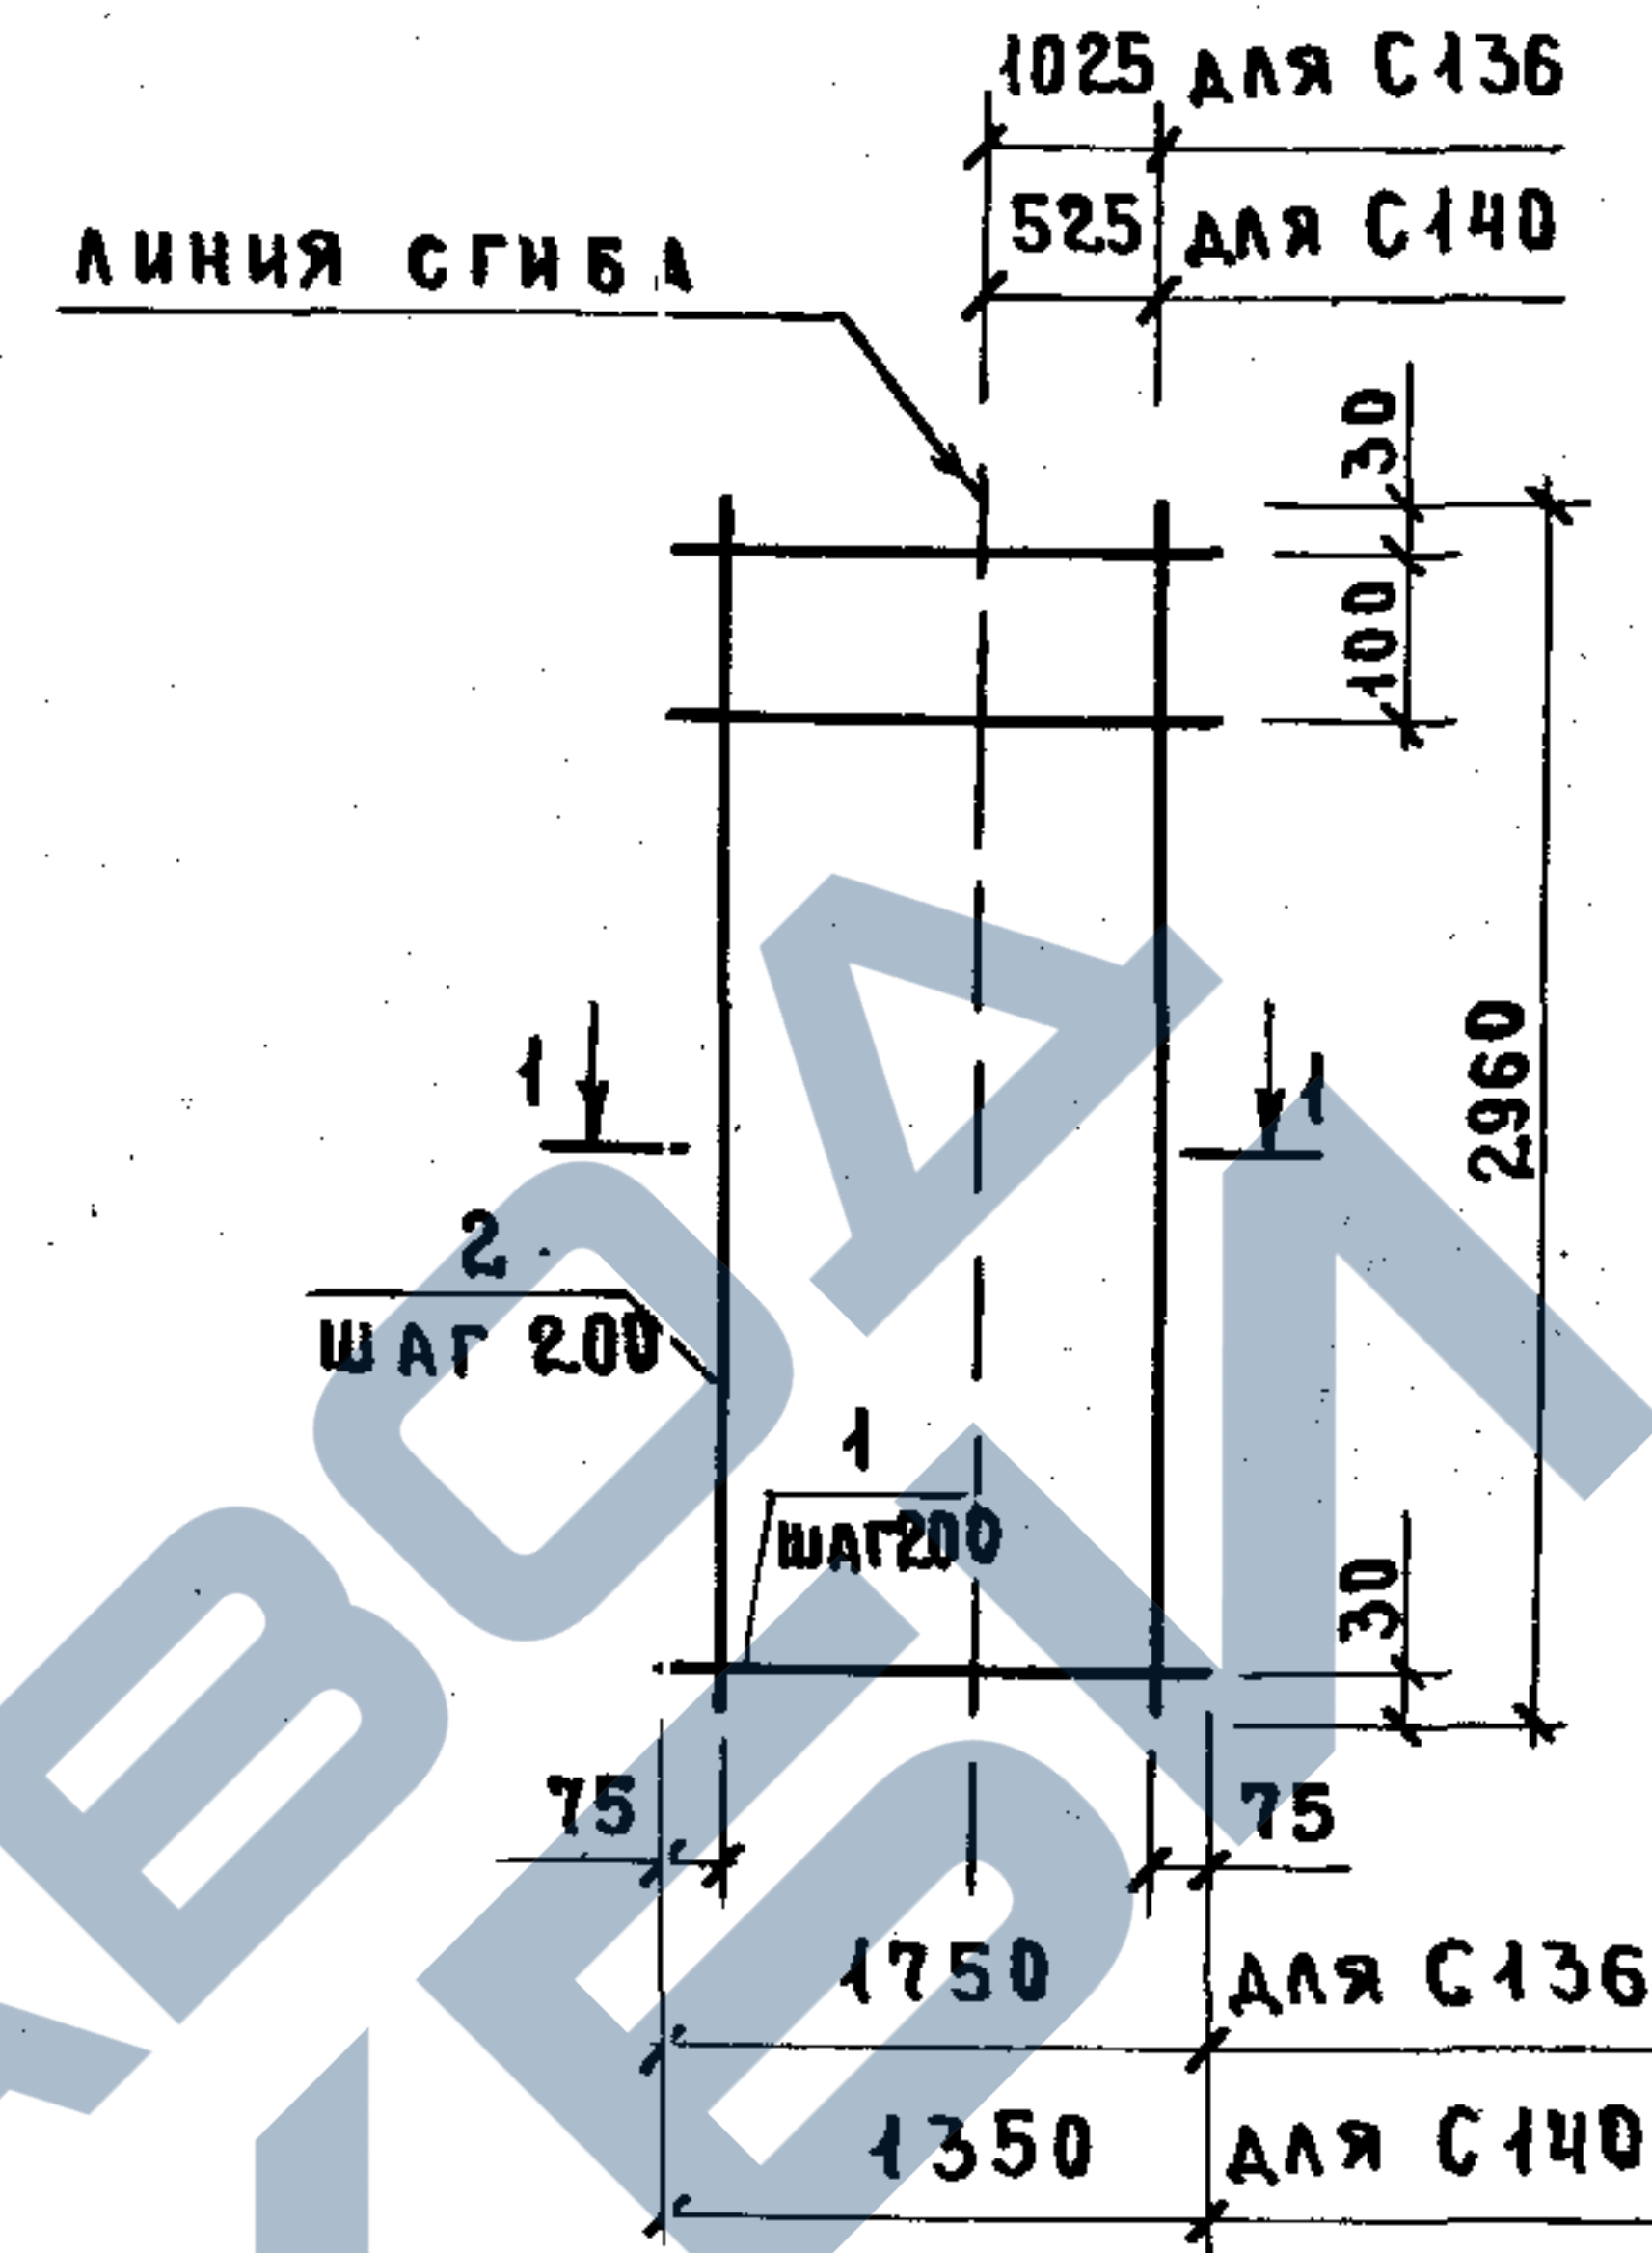


МАРКА СЕТКИ	Поз.	НАИМЕНОВАНИЕ	КОЛ.	МАССА ЕД., КГ	МАССА СЕТКИ, КГ
С136	1	Ф5Вр1, $\ell = 1750$	16	0,24	7,59
	2	5Вр1, $\ell = 2960$	9	0,41	
С140	1	Ф5Вр1, $\ell = 1350$	16	0,19	5,88
	2	5Вр1, $\ell = 2960$	7	0,41	

АРМАТУРА: КЛАССА Вр-1 по ГОСТ 6727-80.

1.089.1-1.2-1-100				
НАЧ.ОТД.	НОВИЧКОВ	[Signature]	СТАДИЯ	ЛИСТ
Н.КОНТР.	НЕКРИТИН		Р	1
ГИП	НЕКРИТИН		ГИПРОНИИ ЗДРАВ	
РУК.ГР.	ДОМАХИНА			
ИНН.	СОТНИКОВА			

1.089.1-1.2-1-101				
НАЧ.ОТД.	НОВИЧКОВ	[Signature]	СТАДИЯ	ЛИСТ
Н.КОНТР.	НЕКРИТИН		Р	1
ГИП	НЕКРИТИН		ГИПРОНИИ ЗДРАВ	
РУК.ГР.	ДОМАХИНА			
ИНН.	СОТНИКОВА			

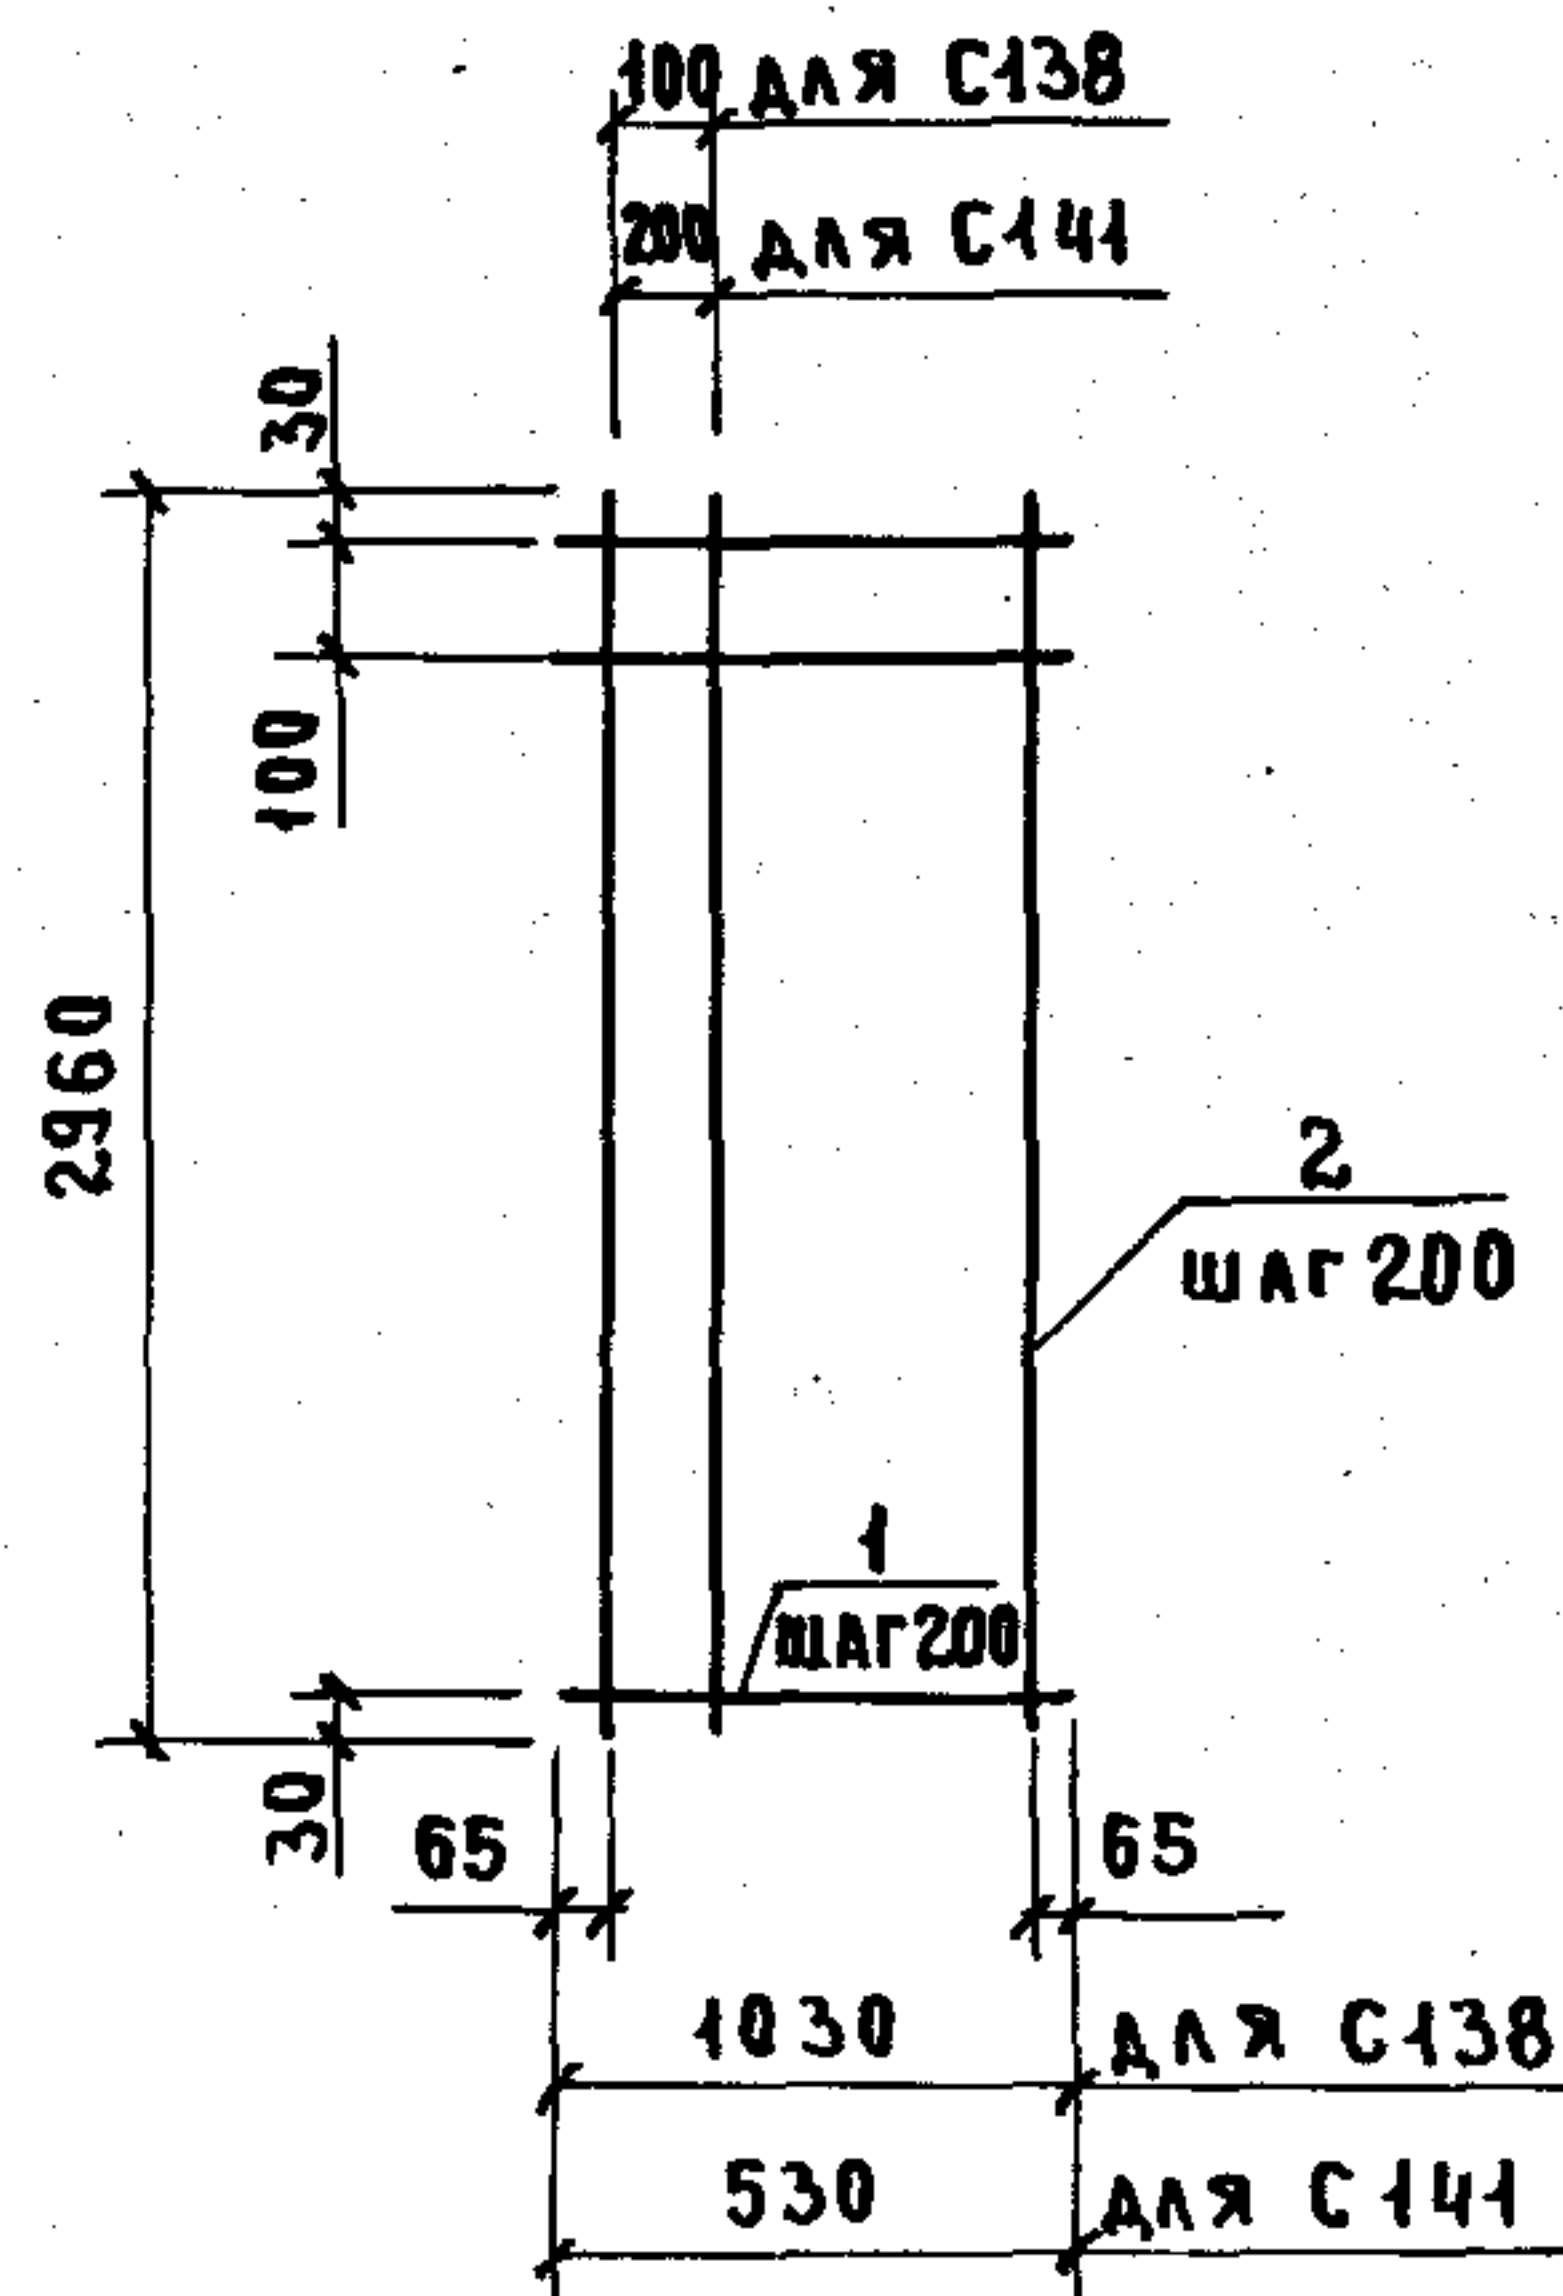


МАРКА СЕТКИ	Поз.	НАИМЕНОВАНИЕ	КОЛ.	МАССА ЕД., КГ	МАССА СЕТКИ, КГ
С138	1	φ 5Вр1, l=1030	16	0,14	4,75
	2	5Вр1, l=2960	6	0,41	
С141	1	φ 5Вр1, l=530	16	0,07	2,42
	2	5Вр1, l=2960	3	0,41	

АРМАТУРА: КЛАССА Вр-1 по ГОСТ 6727-80.

1.089.1-1.2-1-102

СЕТКА С138; С141

СТАДИЯ Л ИСТ Л ИСТОВ
Р 1
ГИПРОНИИ ЗДРАВ

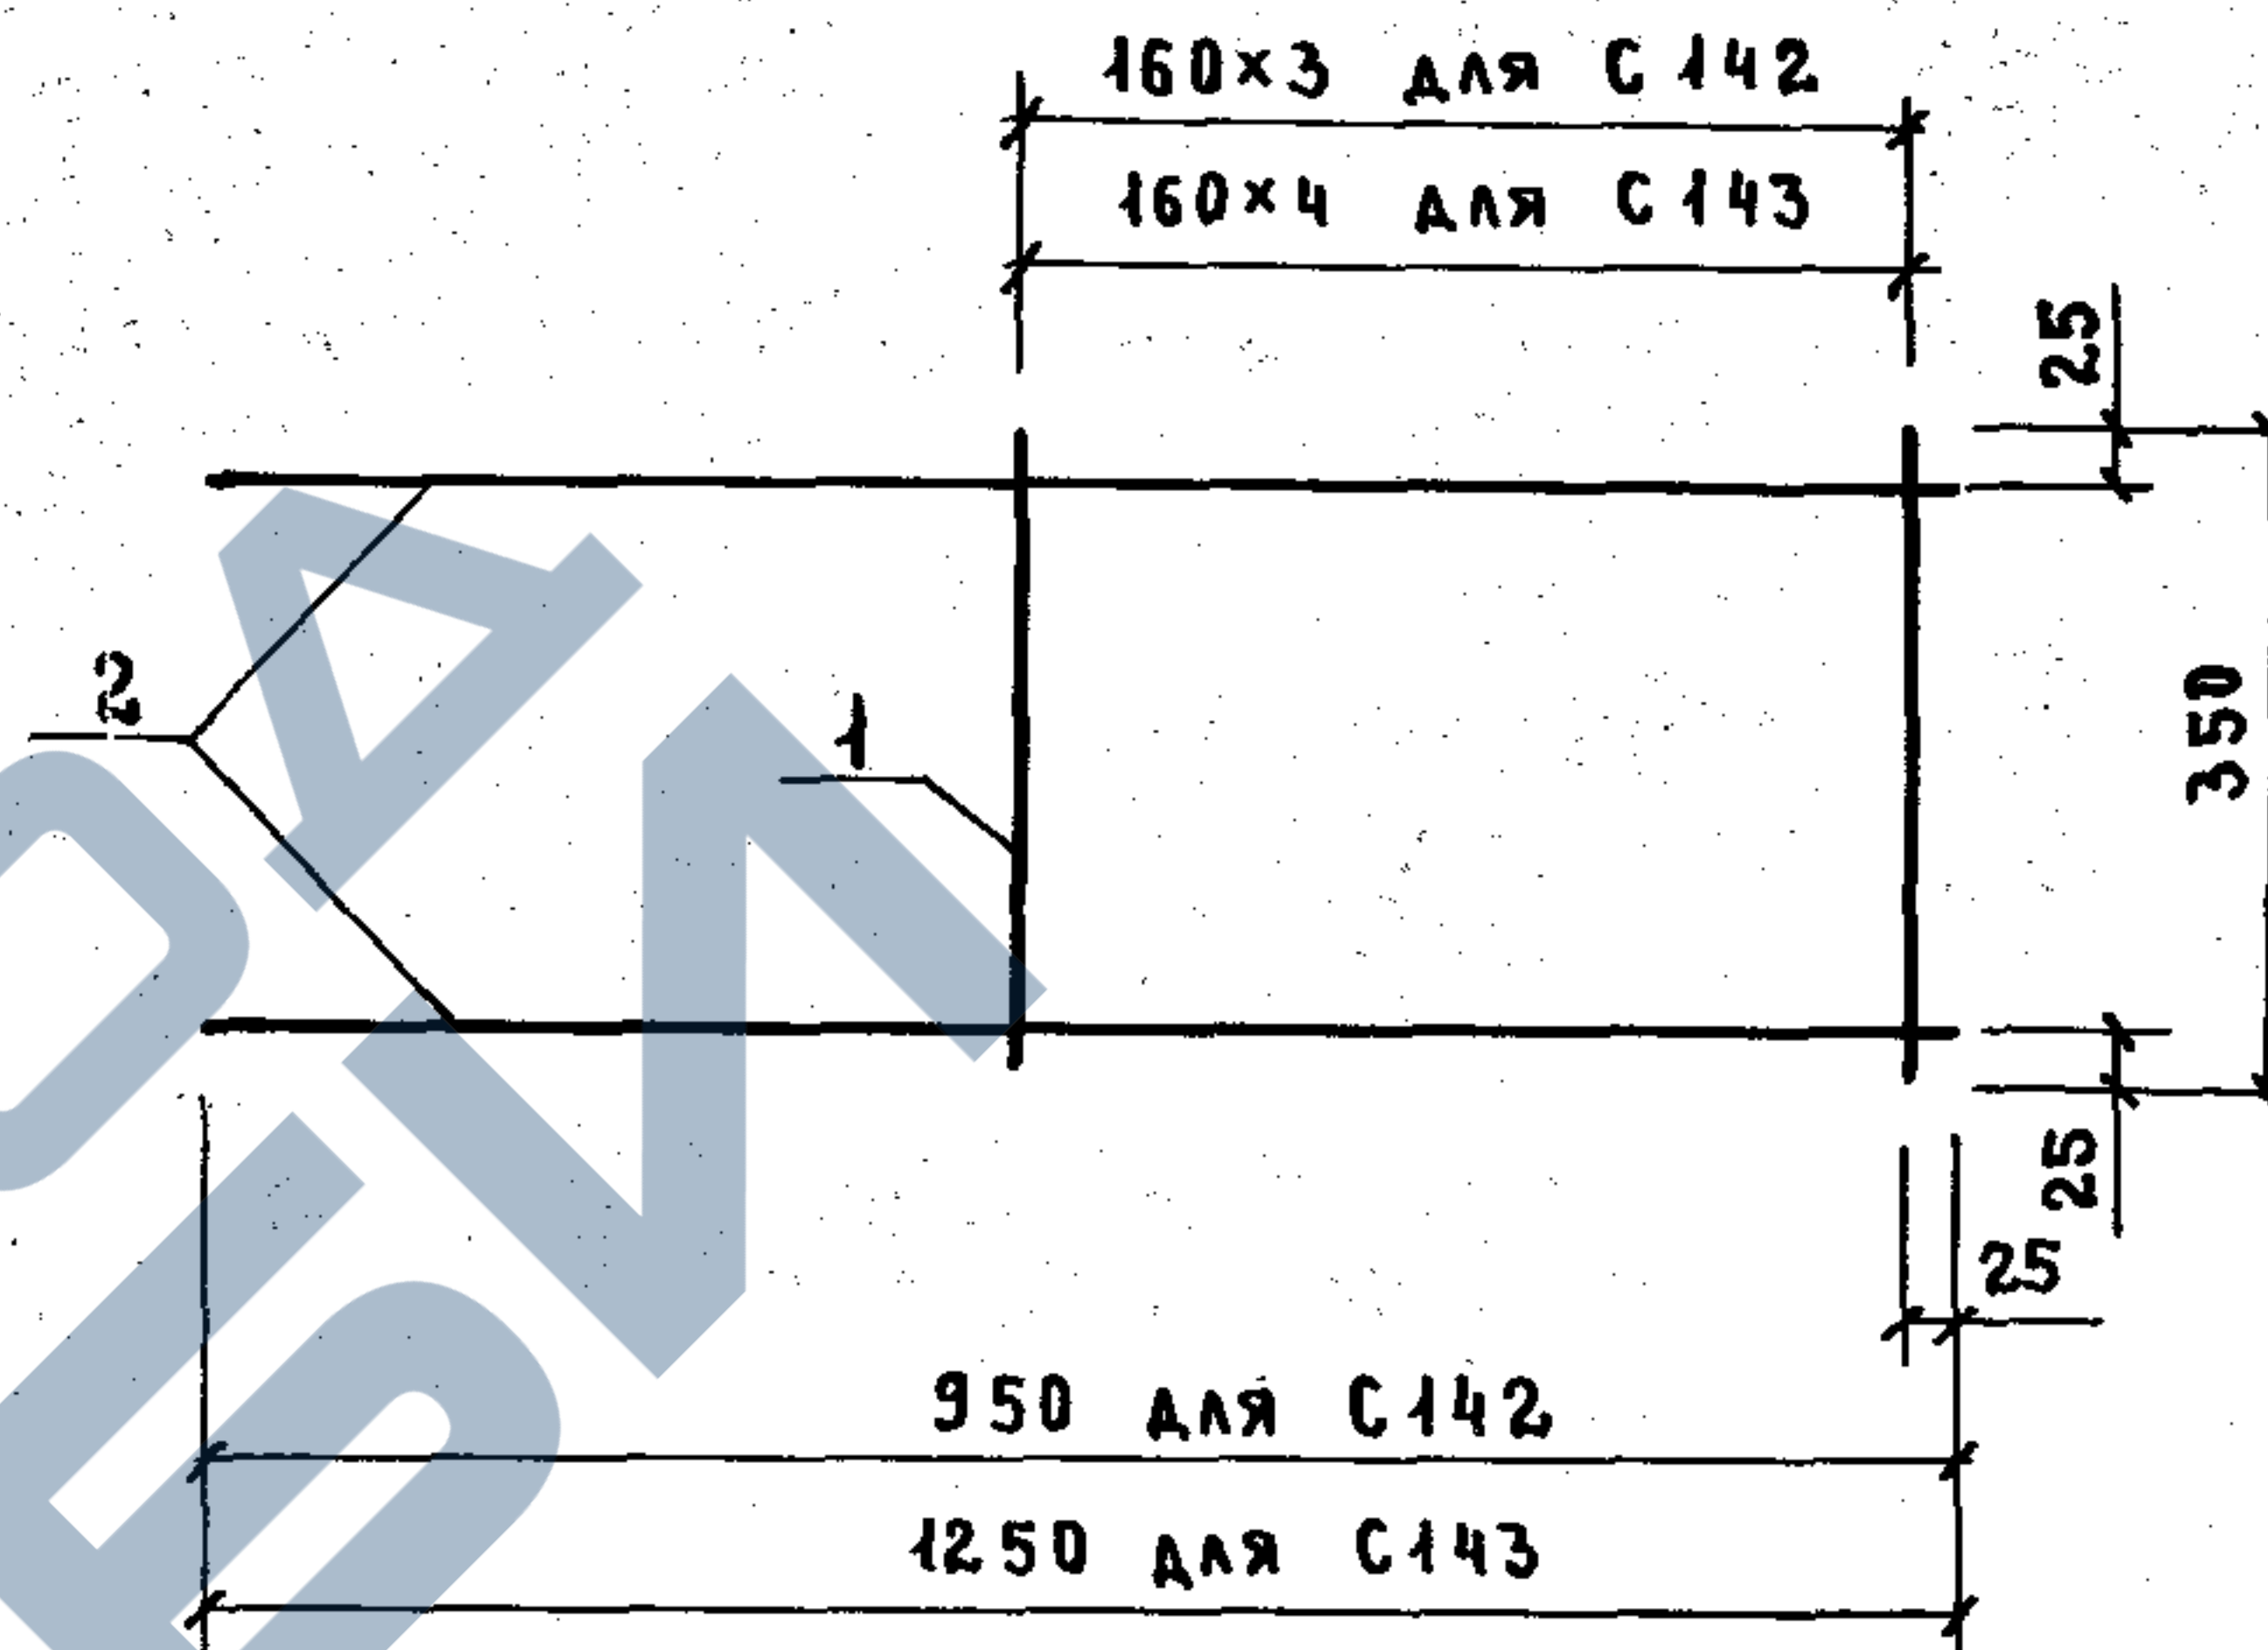


МАРКА СЕТКИ	Поз.	НАИМЕНОВАНИЕ	КОЛ.	МАССА ЕД., КГ	МАССА СЕТКИ, КГ
С142	1	φ 8АІ, l=350	4	0,14	2,24
	2	12АІІІ, l=950	2	0,84	
С143	1	φ 8АІ, l=350	5	0,14	3,74
	2	14АІІІ, l=1250	2	1,51	

АРМАТУРА: КЛАССА А-І, А-ІІІ по ГОСТ 5781-82.

1.089.1-1.2-1-103

СЕТКА С142; С143

СТАДИЯ Л ИСТ Л ИСТОВ
Р 1
ГИПРОНИИ ЗДРАВ

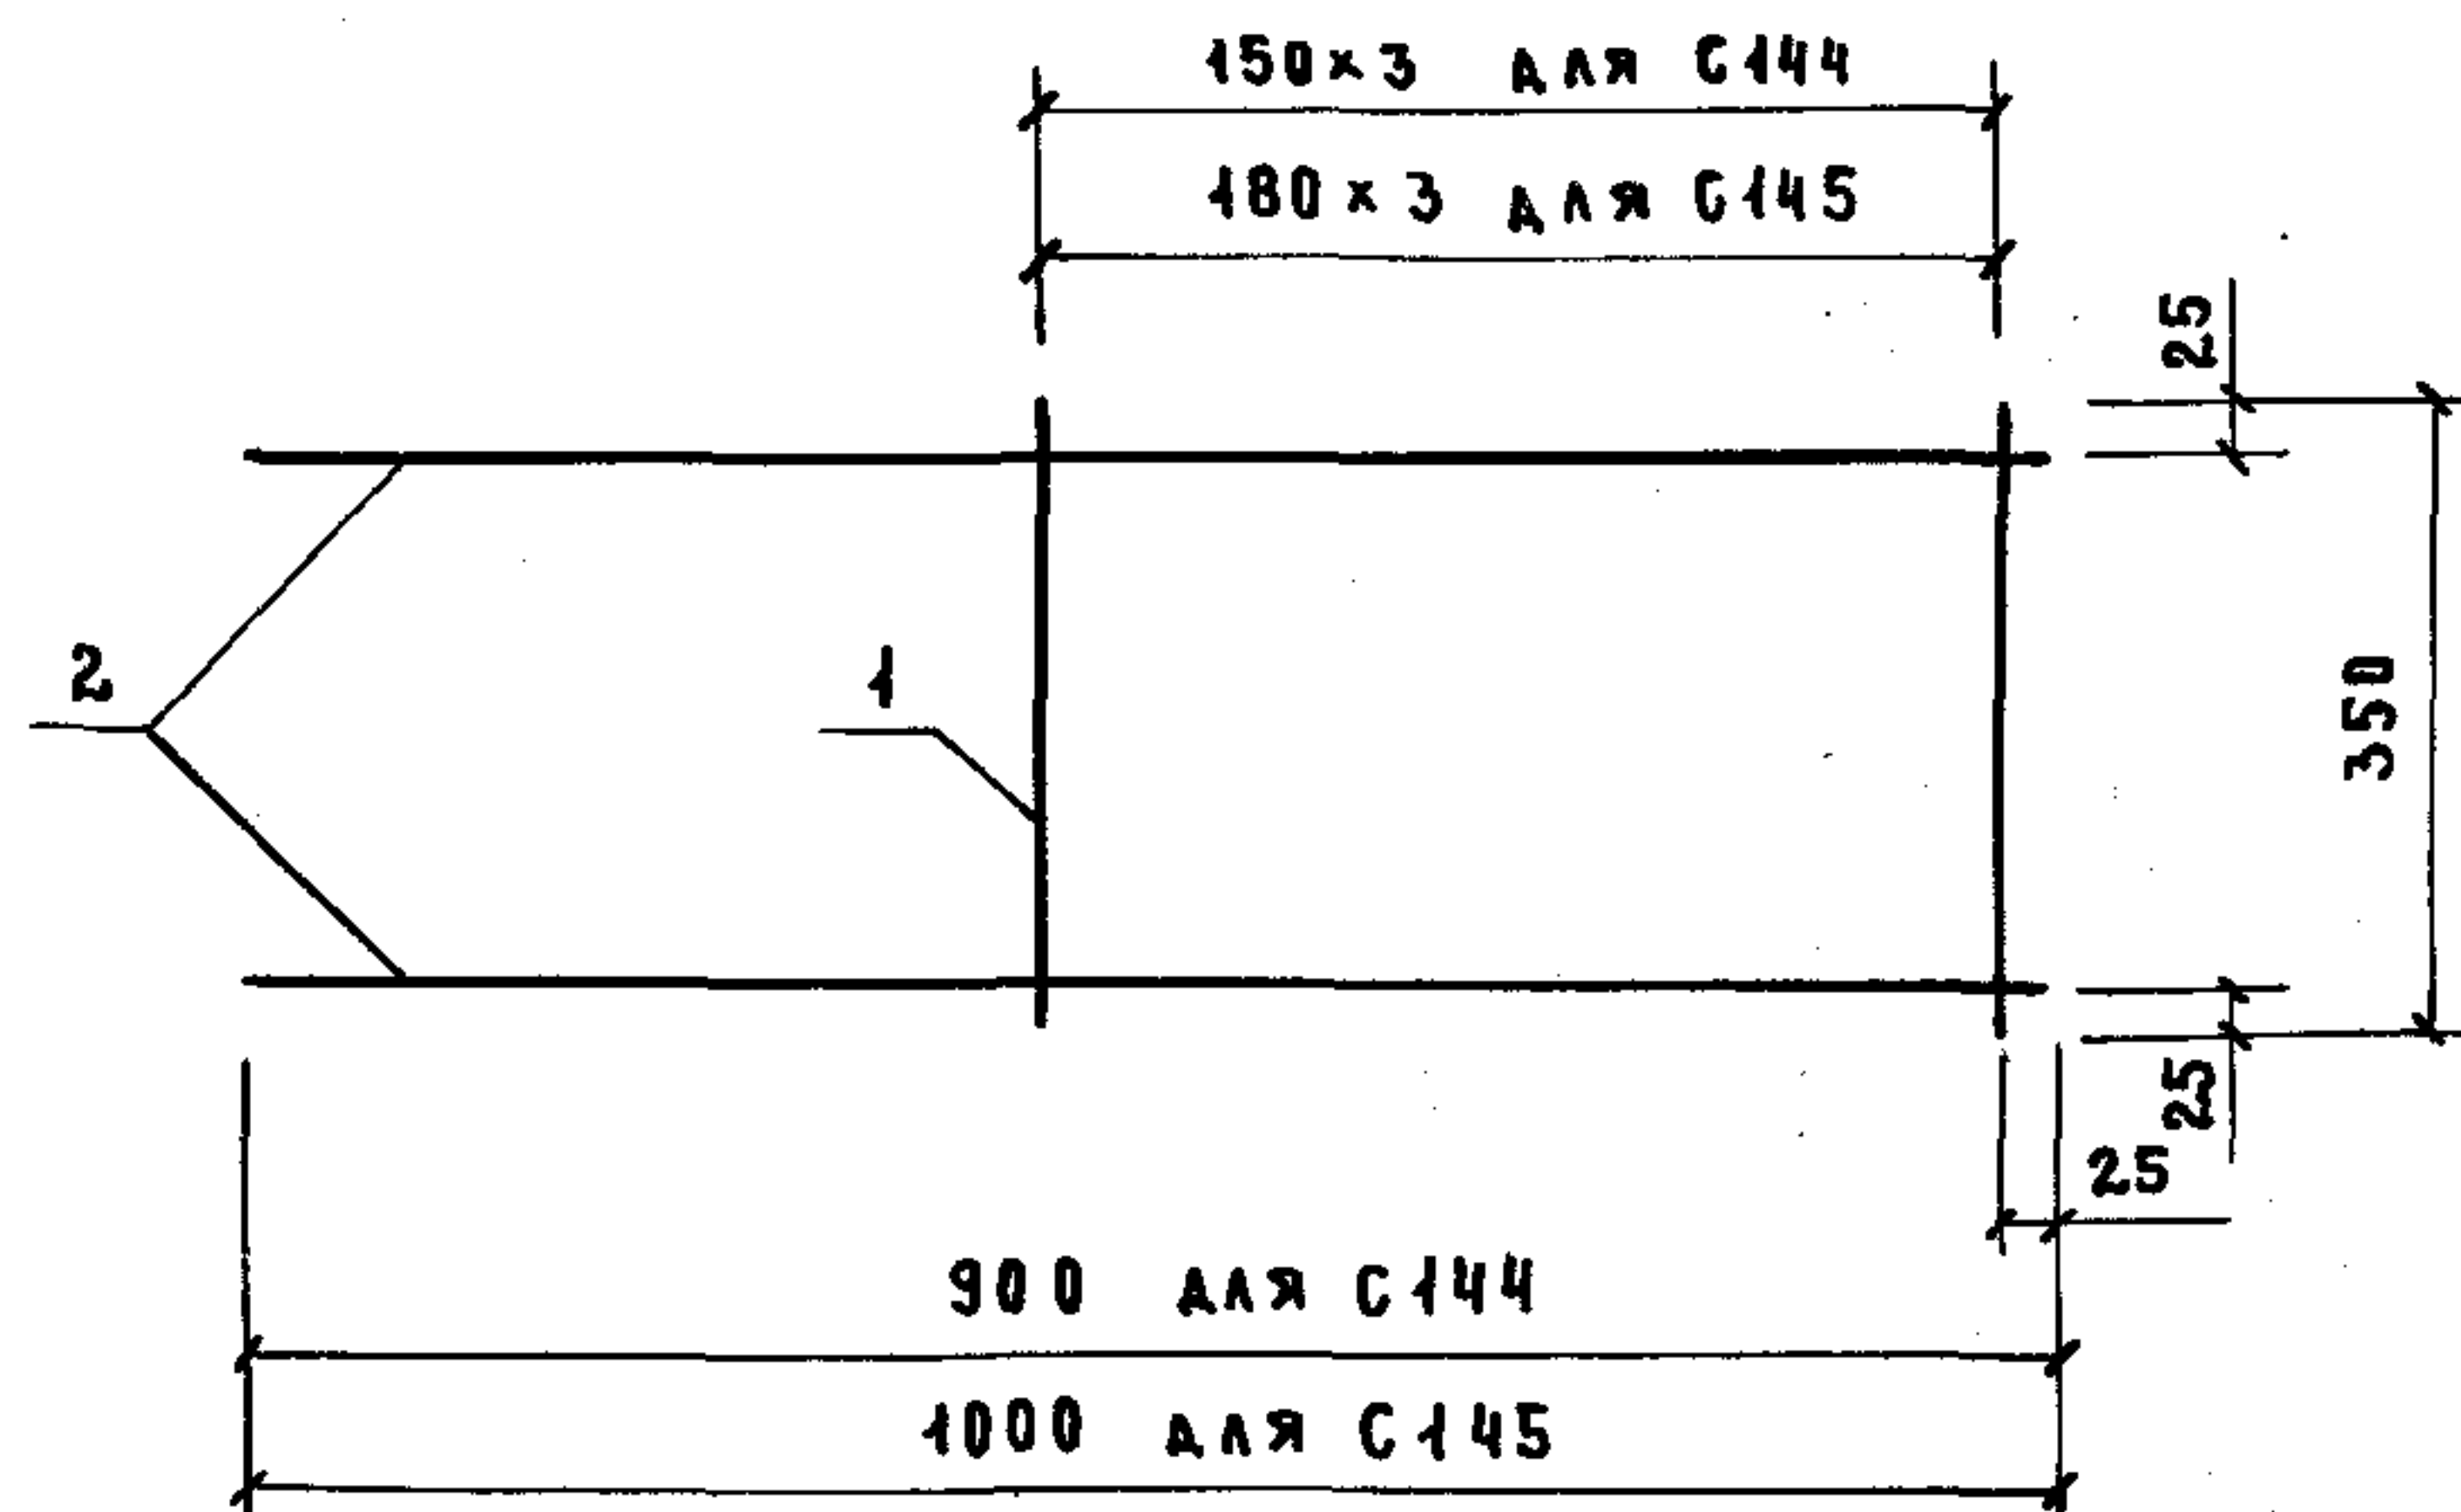

МАРКА СЕТКИ	Поз.	НАИМЕНОВАНИЕ	КОЛ.	МАССА ЕД., КГ	МАССА СЕТКИ, КГ
С144	1	φ8A I, ℓ = 350	4	0,14	2,15
	2	12A III, ℓ = 900	2	0,80	
С145	1	φ8A I, ℓ = 350	4	0,14	2,33
	2	12A III, ℓ = 1000	2	0,89	


Арматура: класс А-I, А-III по ГОСТ 5781-82.

1.089.1-1.2-1-104

НАЧ.ОТД.	НОВИЧКОВ	
Н.КОНТР.	НЕКРИТИН	
ГИП	НЕКРИТИН	
РУК.ГР.	ДОМАХИНА	
ИНЖ.	СОТНИКОВА	

СЕТКА С144; С145

СТАДИЯ	ЛИСТ	ЛИСТОВ
Р		1
ГИПРОНИИ ЗДРАВ		

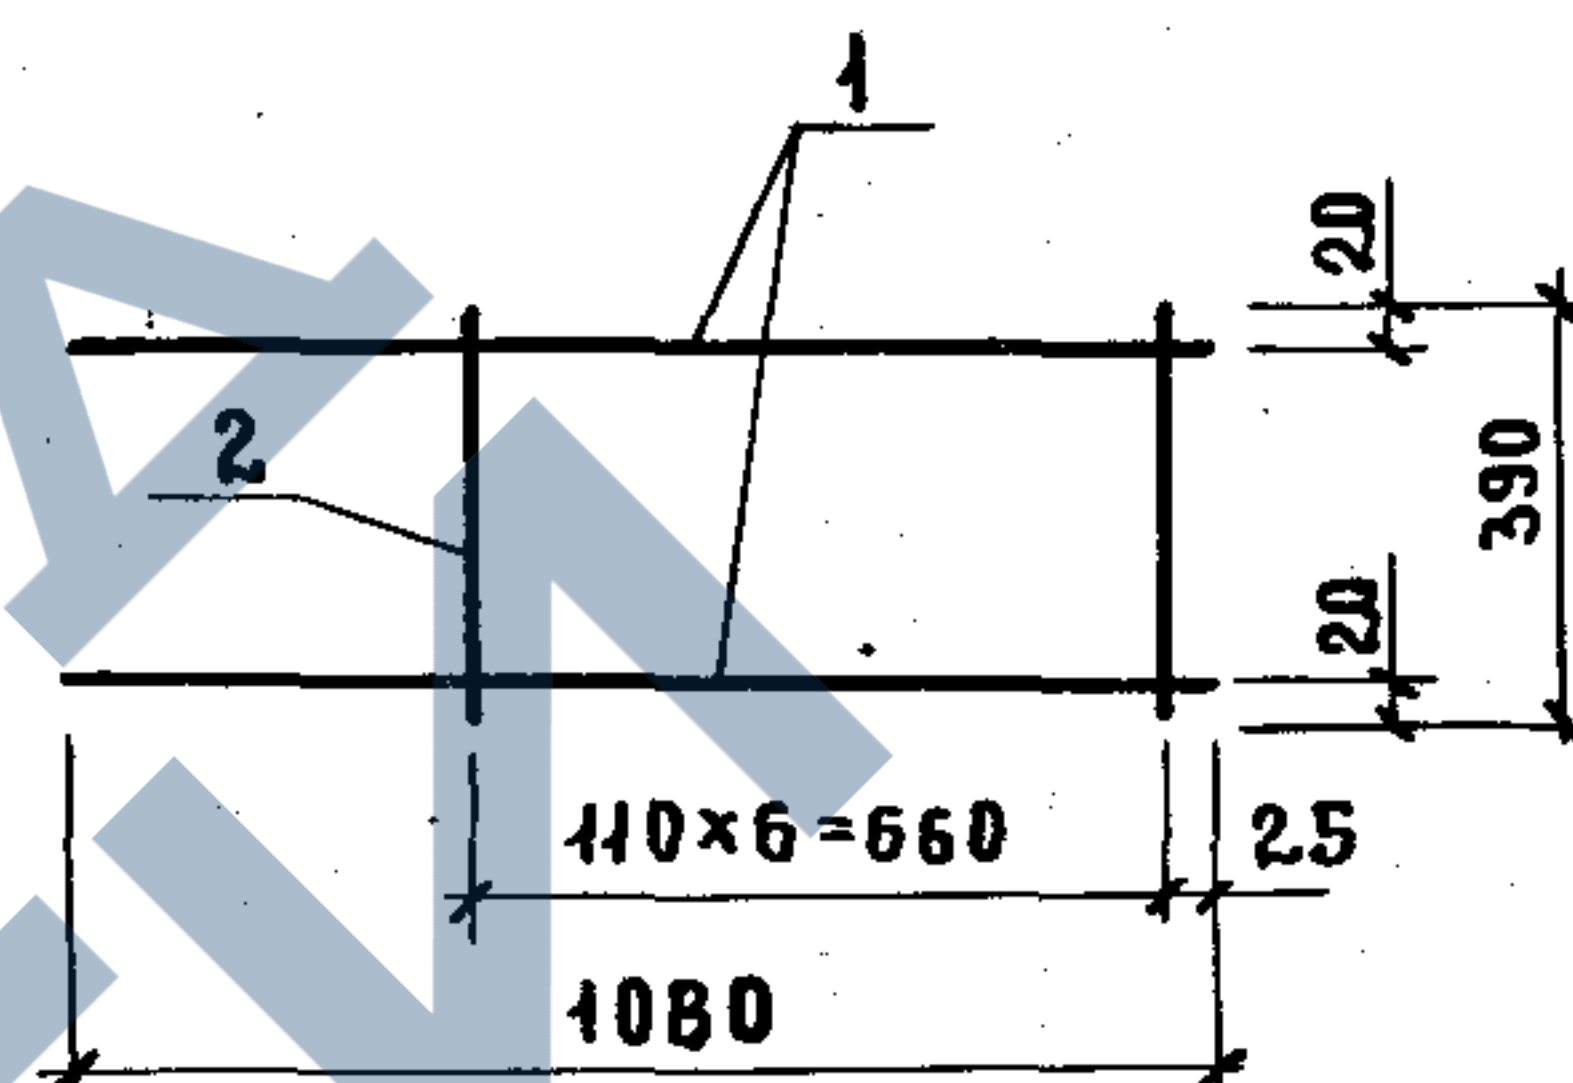

Поз.	НАИМЕНОВАНИЕ	КОЛ.	МАССА ЕД., КГ	МАССА СЕТКИ, КГ
1	φ14A III, ℓ = 1080	2	1,31	3,69
2	8A I, ℓ = 390	7	0,15	

Арматура: класс А-I, А-III по ГОСТ 5781-82.


1.089.1-1.2-1-105

НАЧ.ОТД.	НОВИЧКОВ	
Н.КОНТР.	НЕКРИТИН	
ГИП	НЕКРИТИН	
РУК.ГР.	ДОМАХИНА	
СТ.ИНЖ.	АЛЕКСАНДРОВА	

СЕТКА С146

СТАДИЯ	ЛИСТ	ЛИСТОВ
Р		1
ГИПРОНИИ ЗДРАВ		

03051-02 72

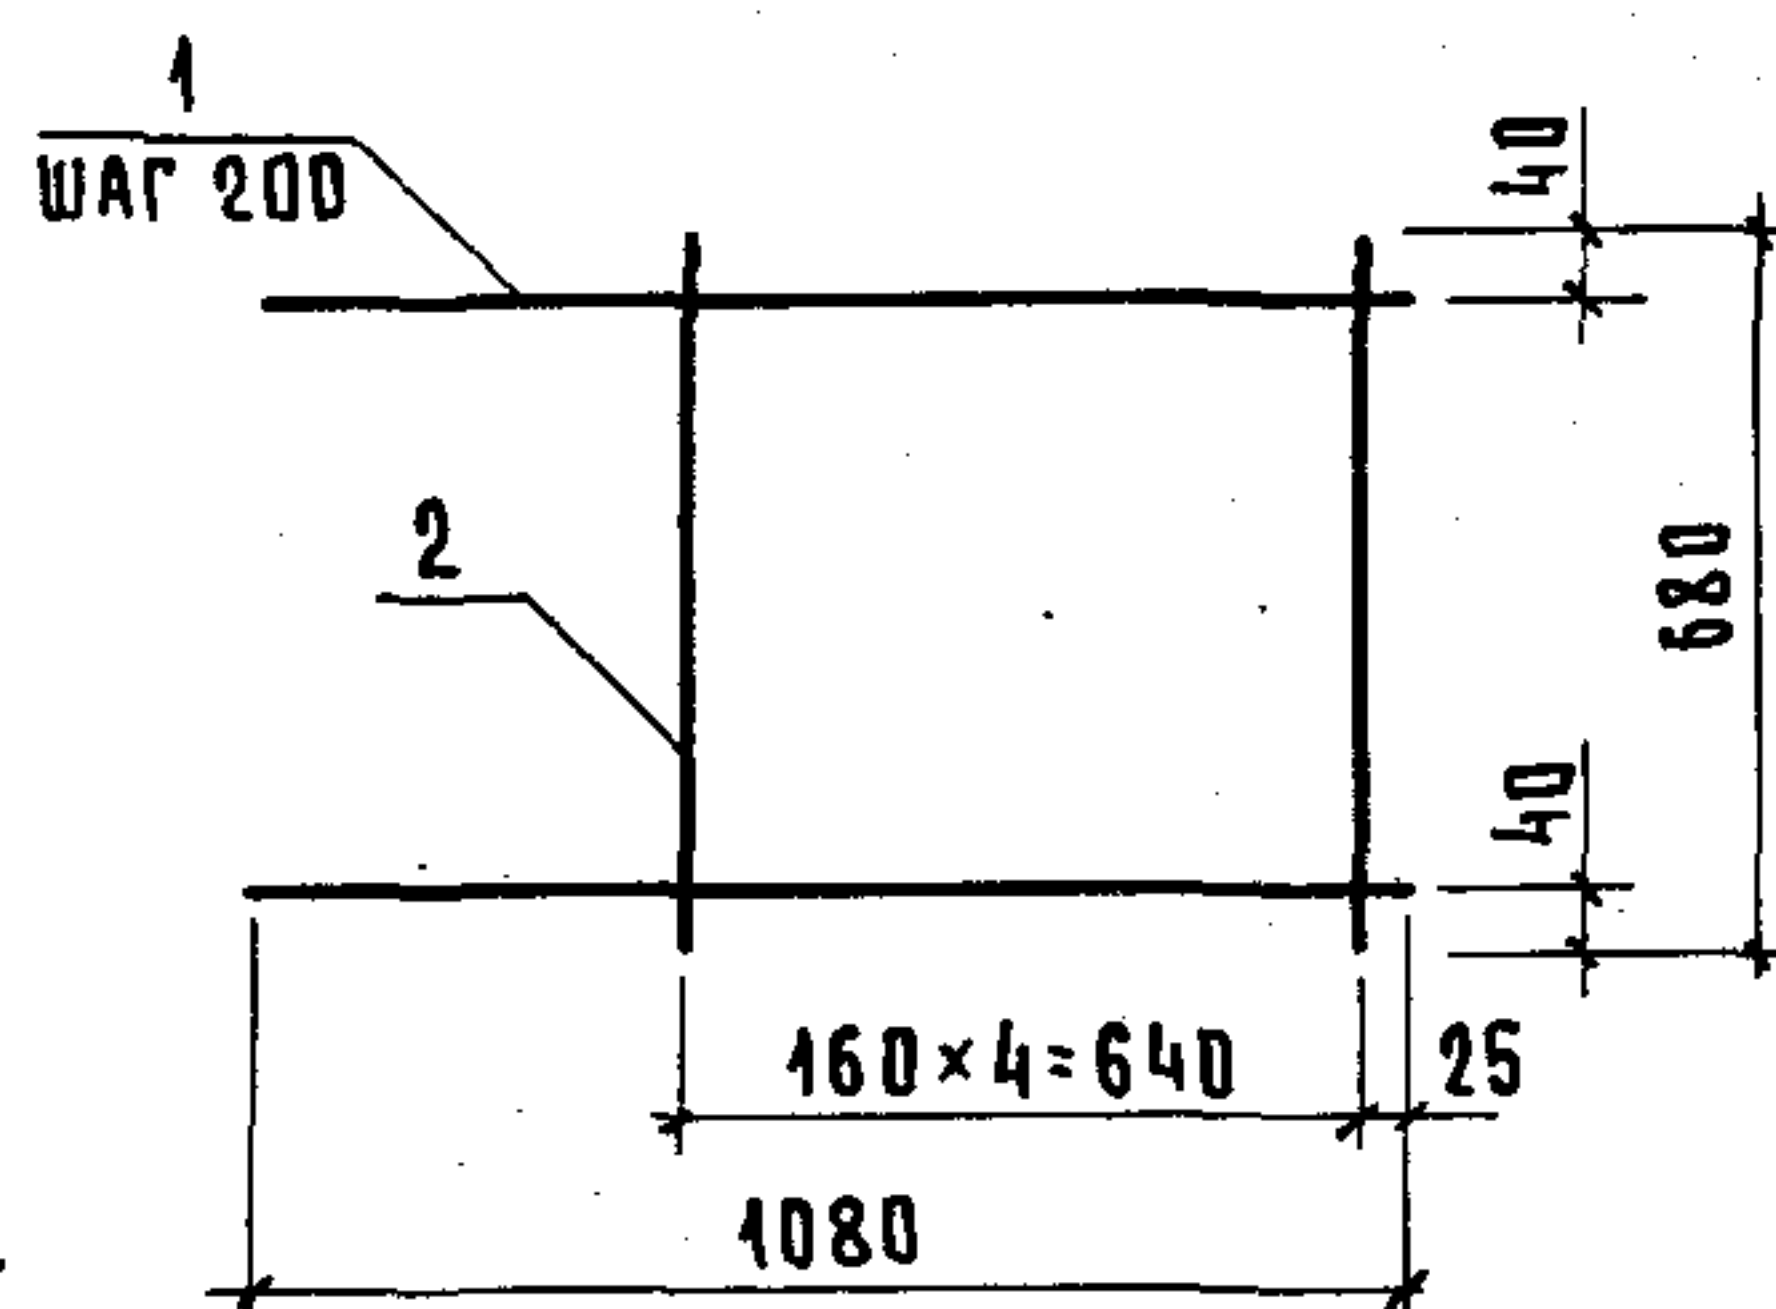


Поз.	Наименование	Кол.	Масса ед., кг	Масса сетки, кг
1	Ø 10 А III, l = 1080	4	0,67	4,00
2	8 А I, l = 680	5	0,27	

Арматура: класса А-I, А-III по ГОСТ 5781-82

1.089.1-1.2-1-106

Сетка С147

СТАДИЯ Лист Листов
Р 1
ГИПРОНИИЗДРАВ

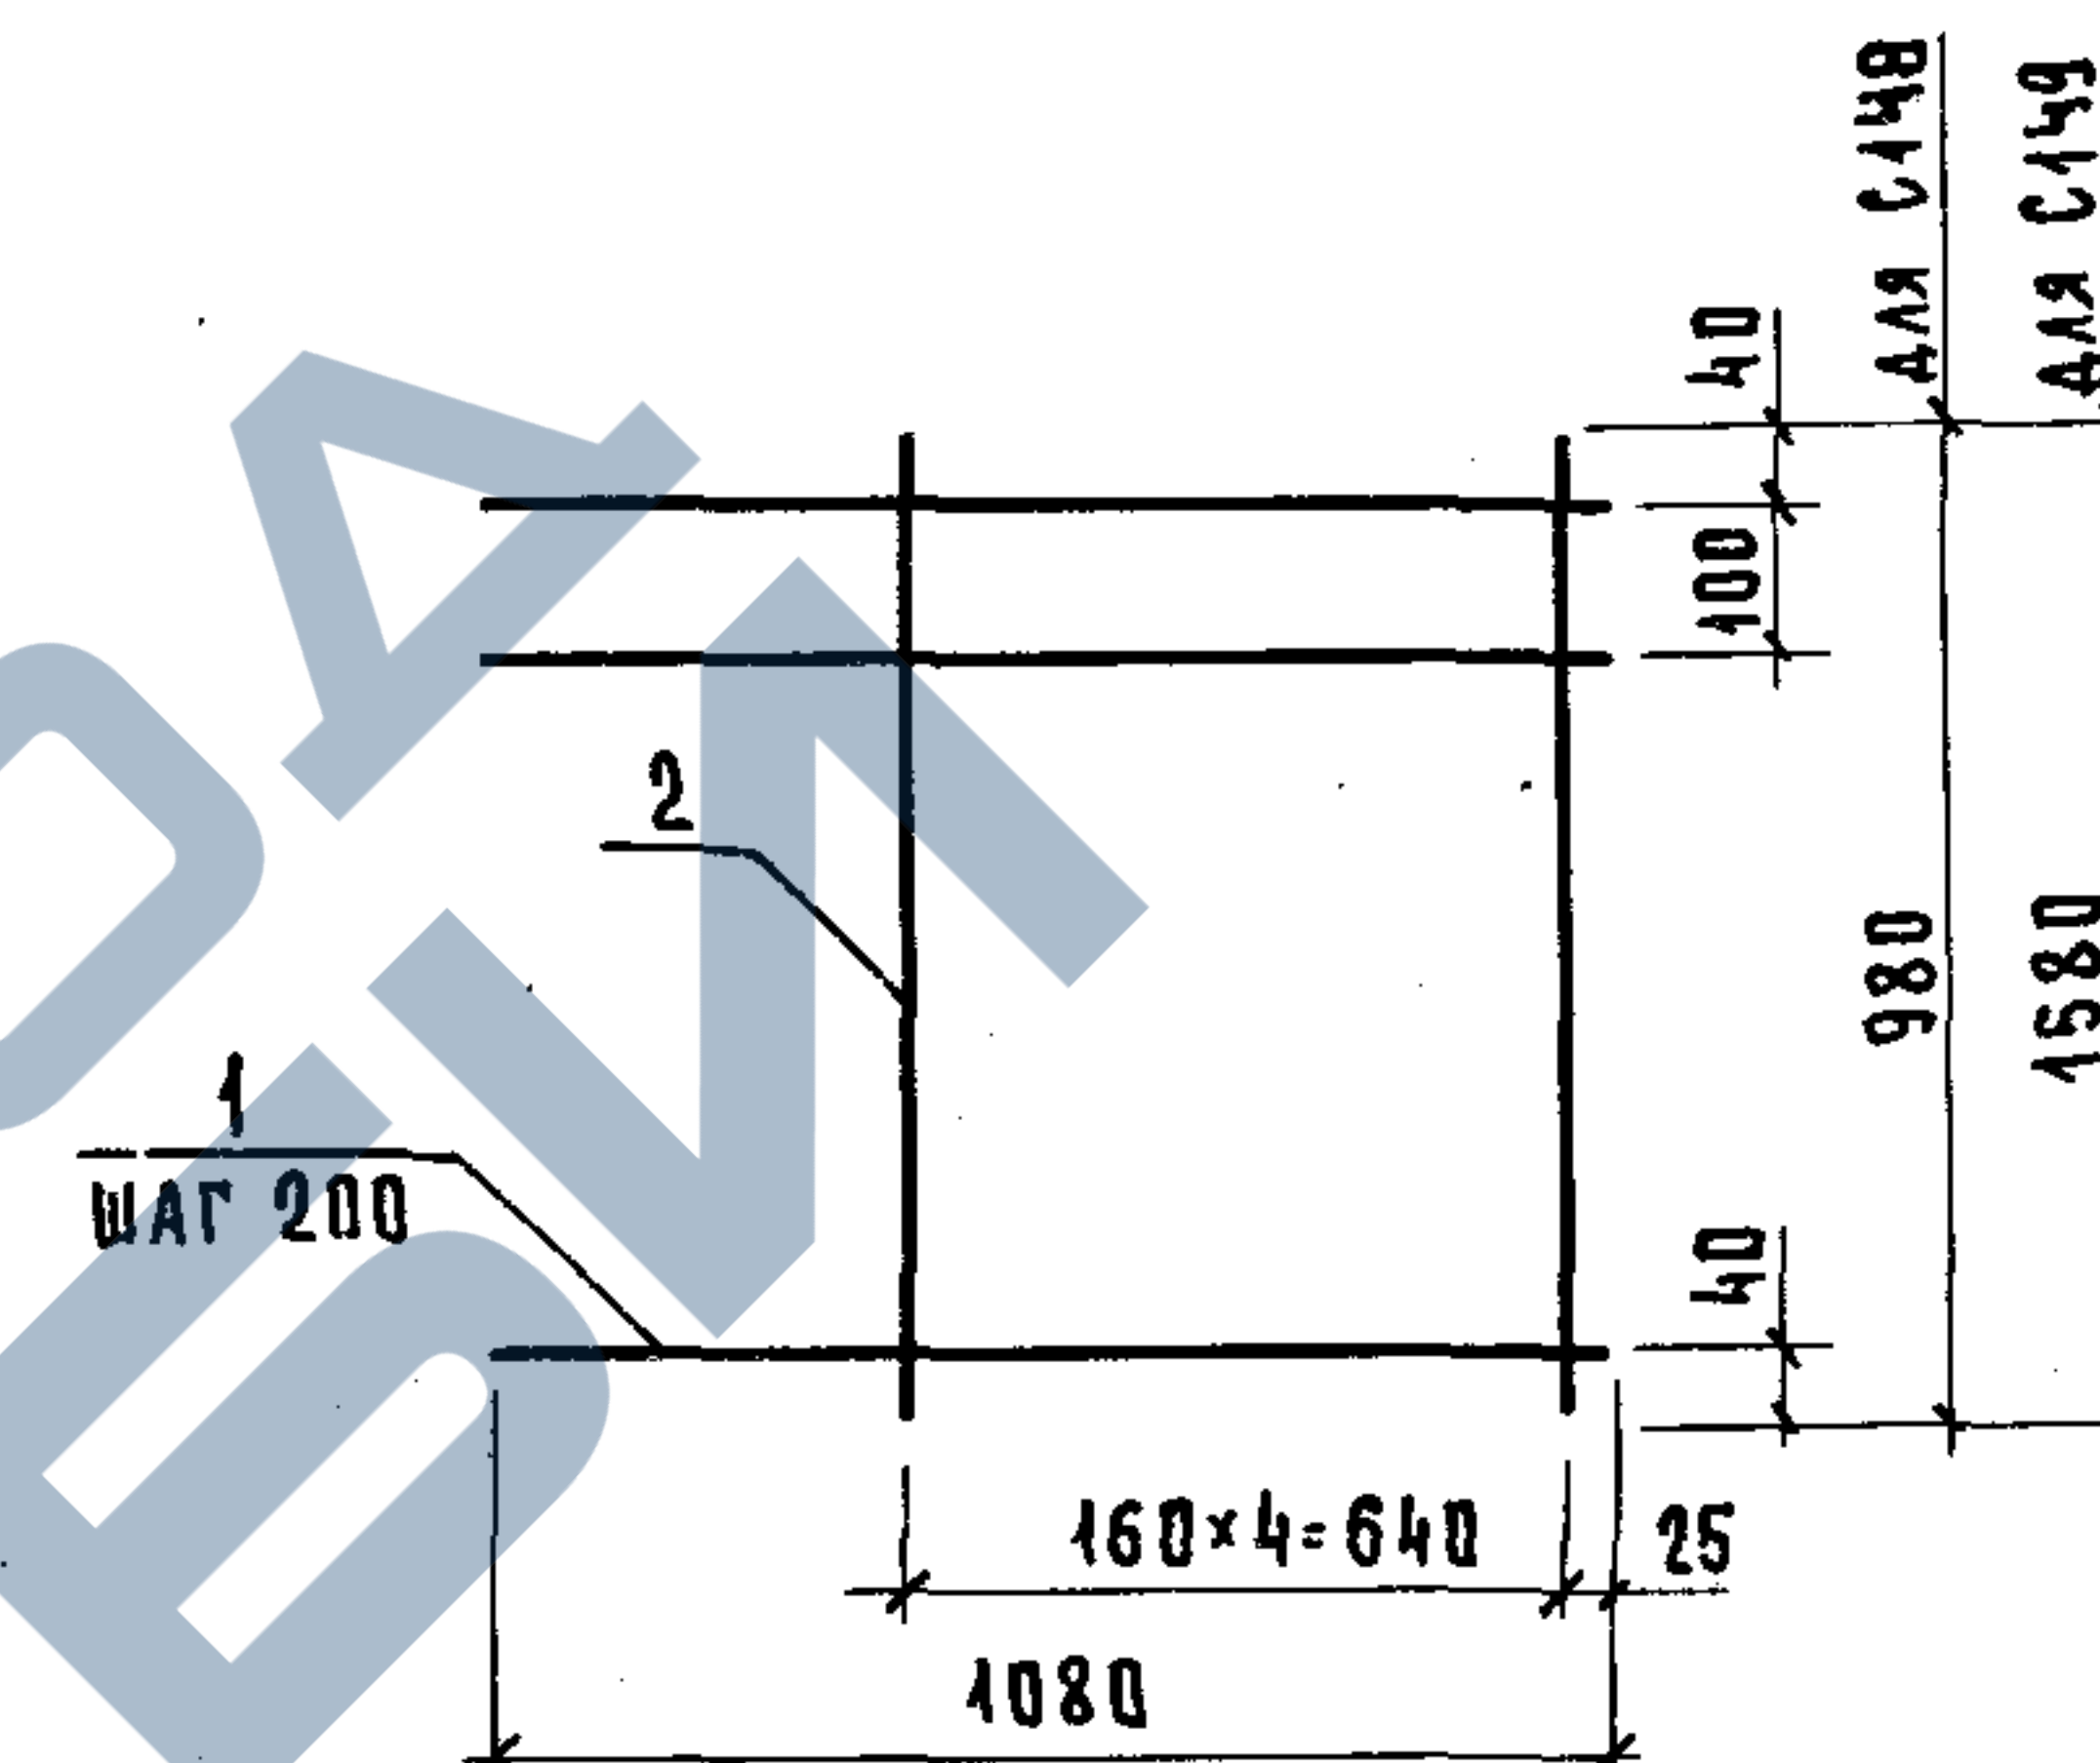


Марка сетки	Поз.	Наименование	Кол.	Масса ед., кг	Масса сетки, кг
С148	1	Ø 10 А III, l = 1080	6	0,67	5,93
	2	8 А I, l = 980	5	0,39	
С149	1	Ø 10 А III, l = 1080	9	0,67	9,11
	2	8 А I, l = 1580	5	0,62	

Арматура: класса А-I, А-III по ГОСТ 5781-82

1.089.1-1.2-1-107

Сетка С148, С149

СТАДИЯ Лист Листов
Р 1
ГИПРОНИИЗДРАВ

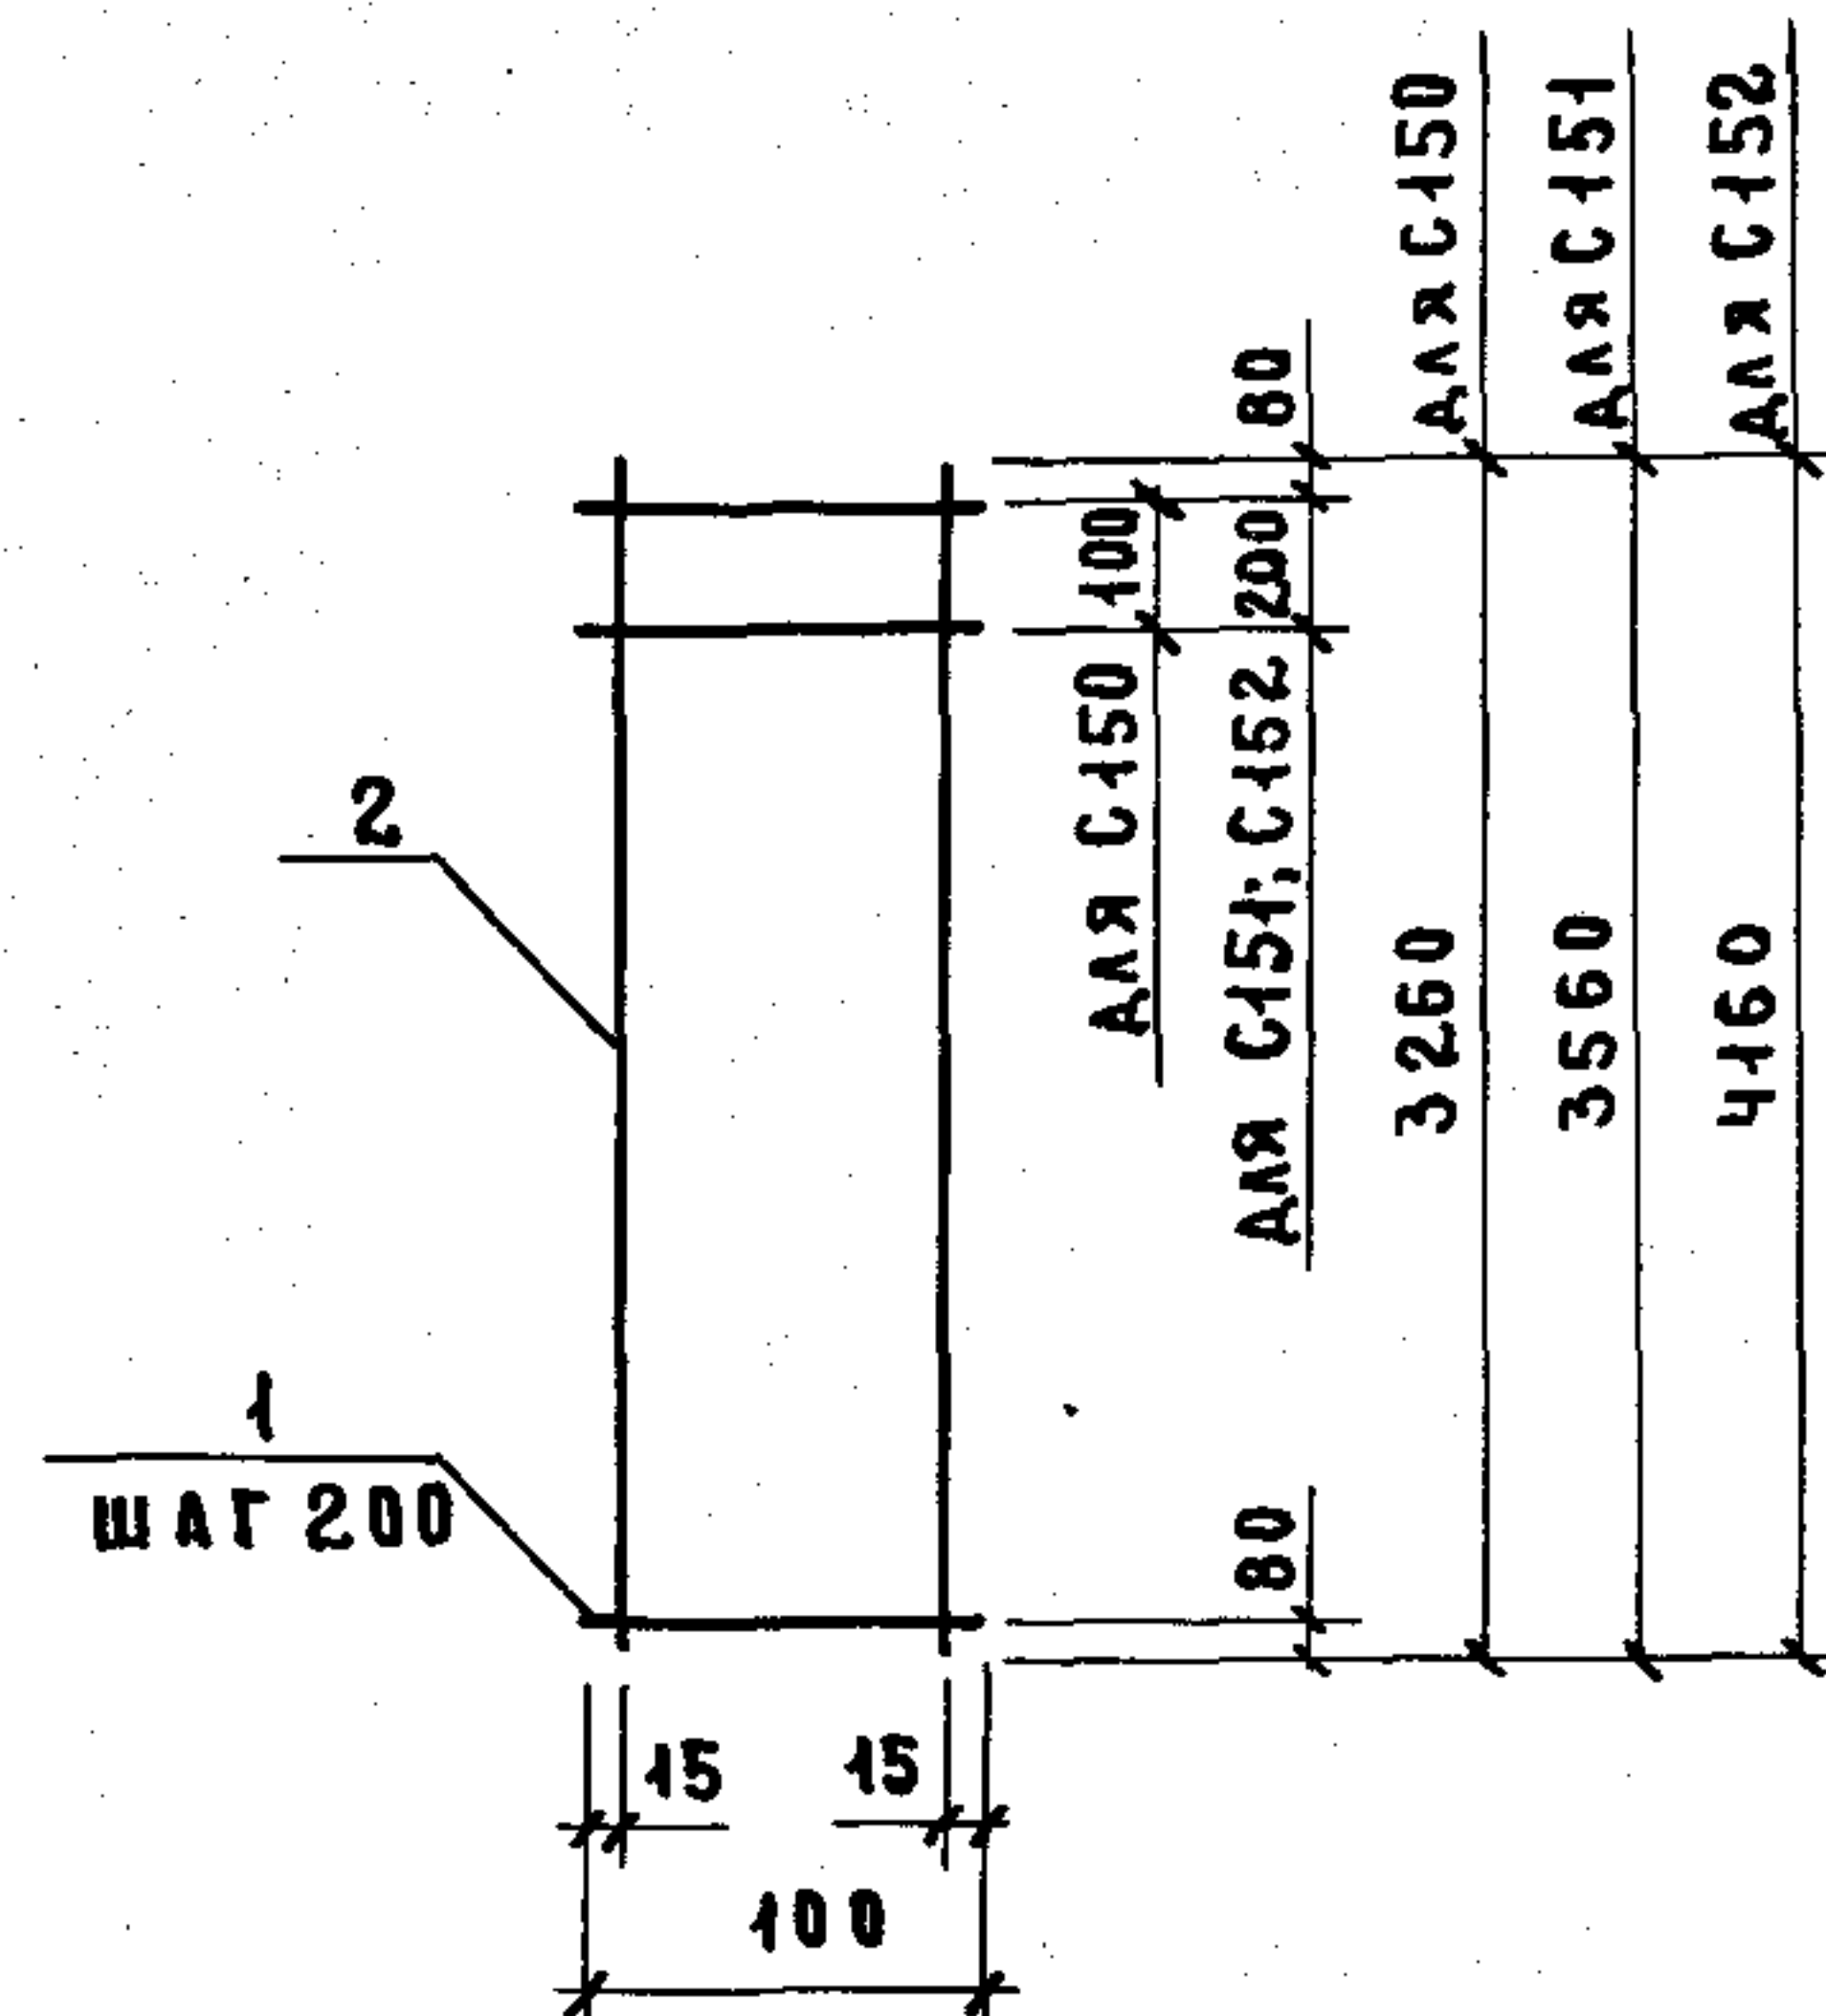

МАРКА СЕТКИ	Поз.	НАИМЕНОВАНИЕ	КОЛ.	МАССА ЕД., КГ	МАССА СЕТКИ, КГ
С150	1	Ф 6 А I, $\ell = 100$	17	0,02	6,16
	2	12 А III, $\ell = 3260$	2	2,89	
С151	1	Ф 6 А I, $\ell = 100$	18	0,02	6,72
	2	12 А III, $\ell = 3560$	2	3,16	
С152	1	Ф 6 А I, $\ell = 100$	21	0,02	7,85
	2	12 А III, $\ell = 4160$	2	3,69	

АРМАТУРА: КЛАССА А-I, А-III по ГОСТ 5781-82.

1.089.1-1.2-1-108

НАЧ.ОТД. НОВИЧКОВ
Н.КОНТ. НЕКРИТИН
ГИП НЕКРИТИН
РУК.ГР. ДОМАХИНА
СТ.ИНЖ. АЛЕКСАНДРОВА

СЕТКА С150... С152

СТАДИЯ ЛИСТ ЛИСТОВ
Р 1
ГИПРОНИИ ЗДРАВ

РАЗВЕРТКА

ЛИНИЯ СГИБА

ШАГ 200

1850

Поз.	НАИМЕНОВАНИЕ	КОЛ.	МАССА ЕД., КГ	МАССА СЕТКИ, КГ
1	Ф 5 Вр I, $\ell = 1850$	17	0,26	8,90
2	5 Вр I, $\ell = 3260$	10	0,45	

АРМАТУРА: КЛАССА Вр-I по ГОСТ 6727-80.

1.089.1-1.2-1-109


НАЧ.ОТД. НОВИЧКОВ
Н.КОНТ. НЕКРИТИН
ГИП НЕКРИТИН
РУК.ГР. ДОМАХИНА
СТ.ИНЖ. АЛЕКСАНДРОВА

СЕТКА С153


СТАДИЯ ЛИСТ ЛИСТОВ
Р 1
ГИПРОНИИ ЗДРАВ

23954-03 75

РАЗВЕРТКА

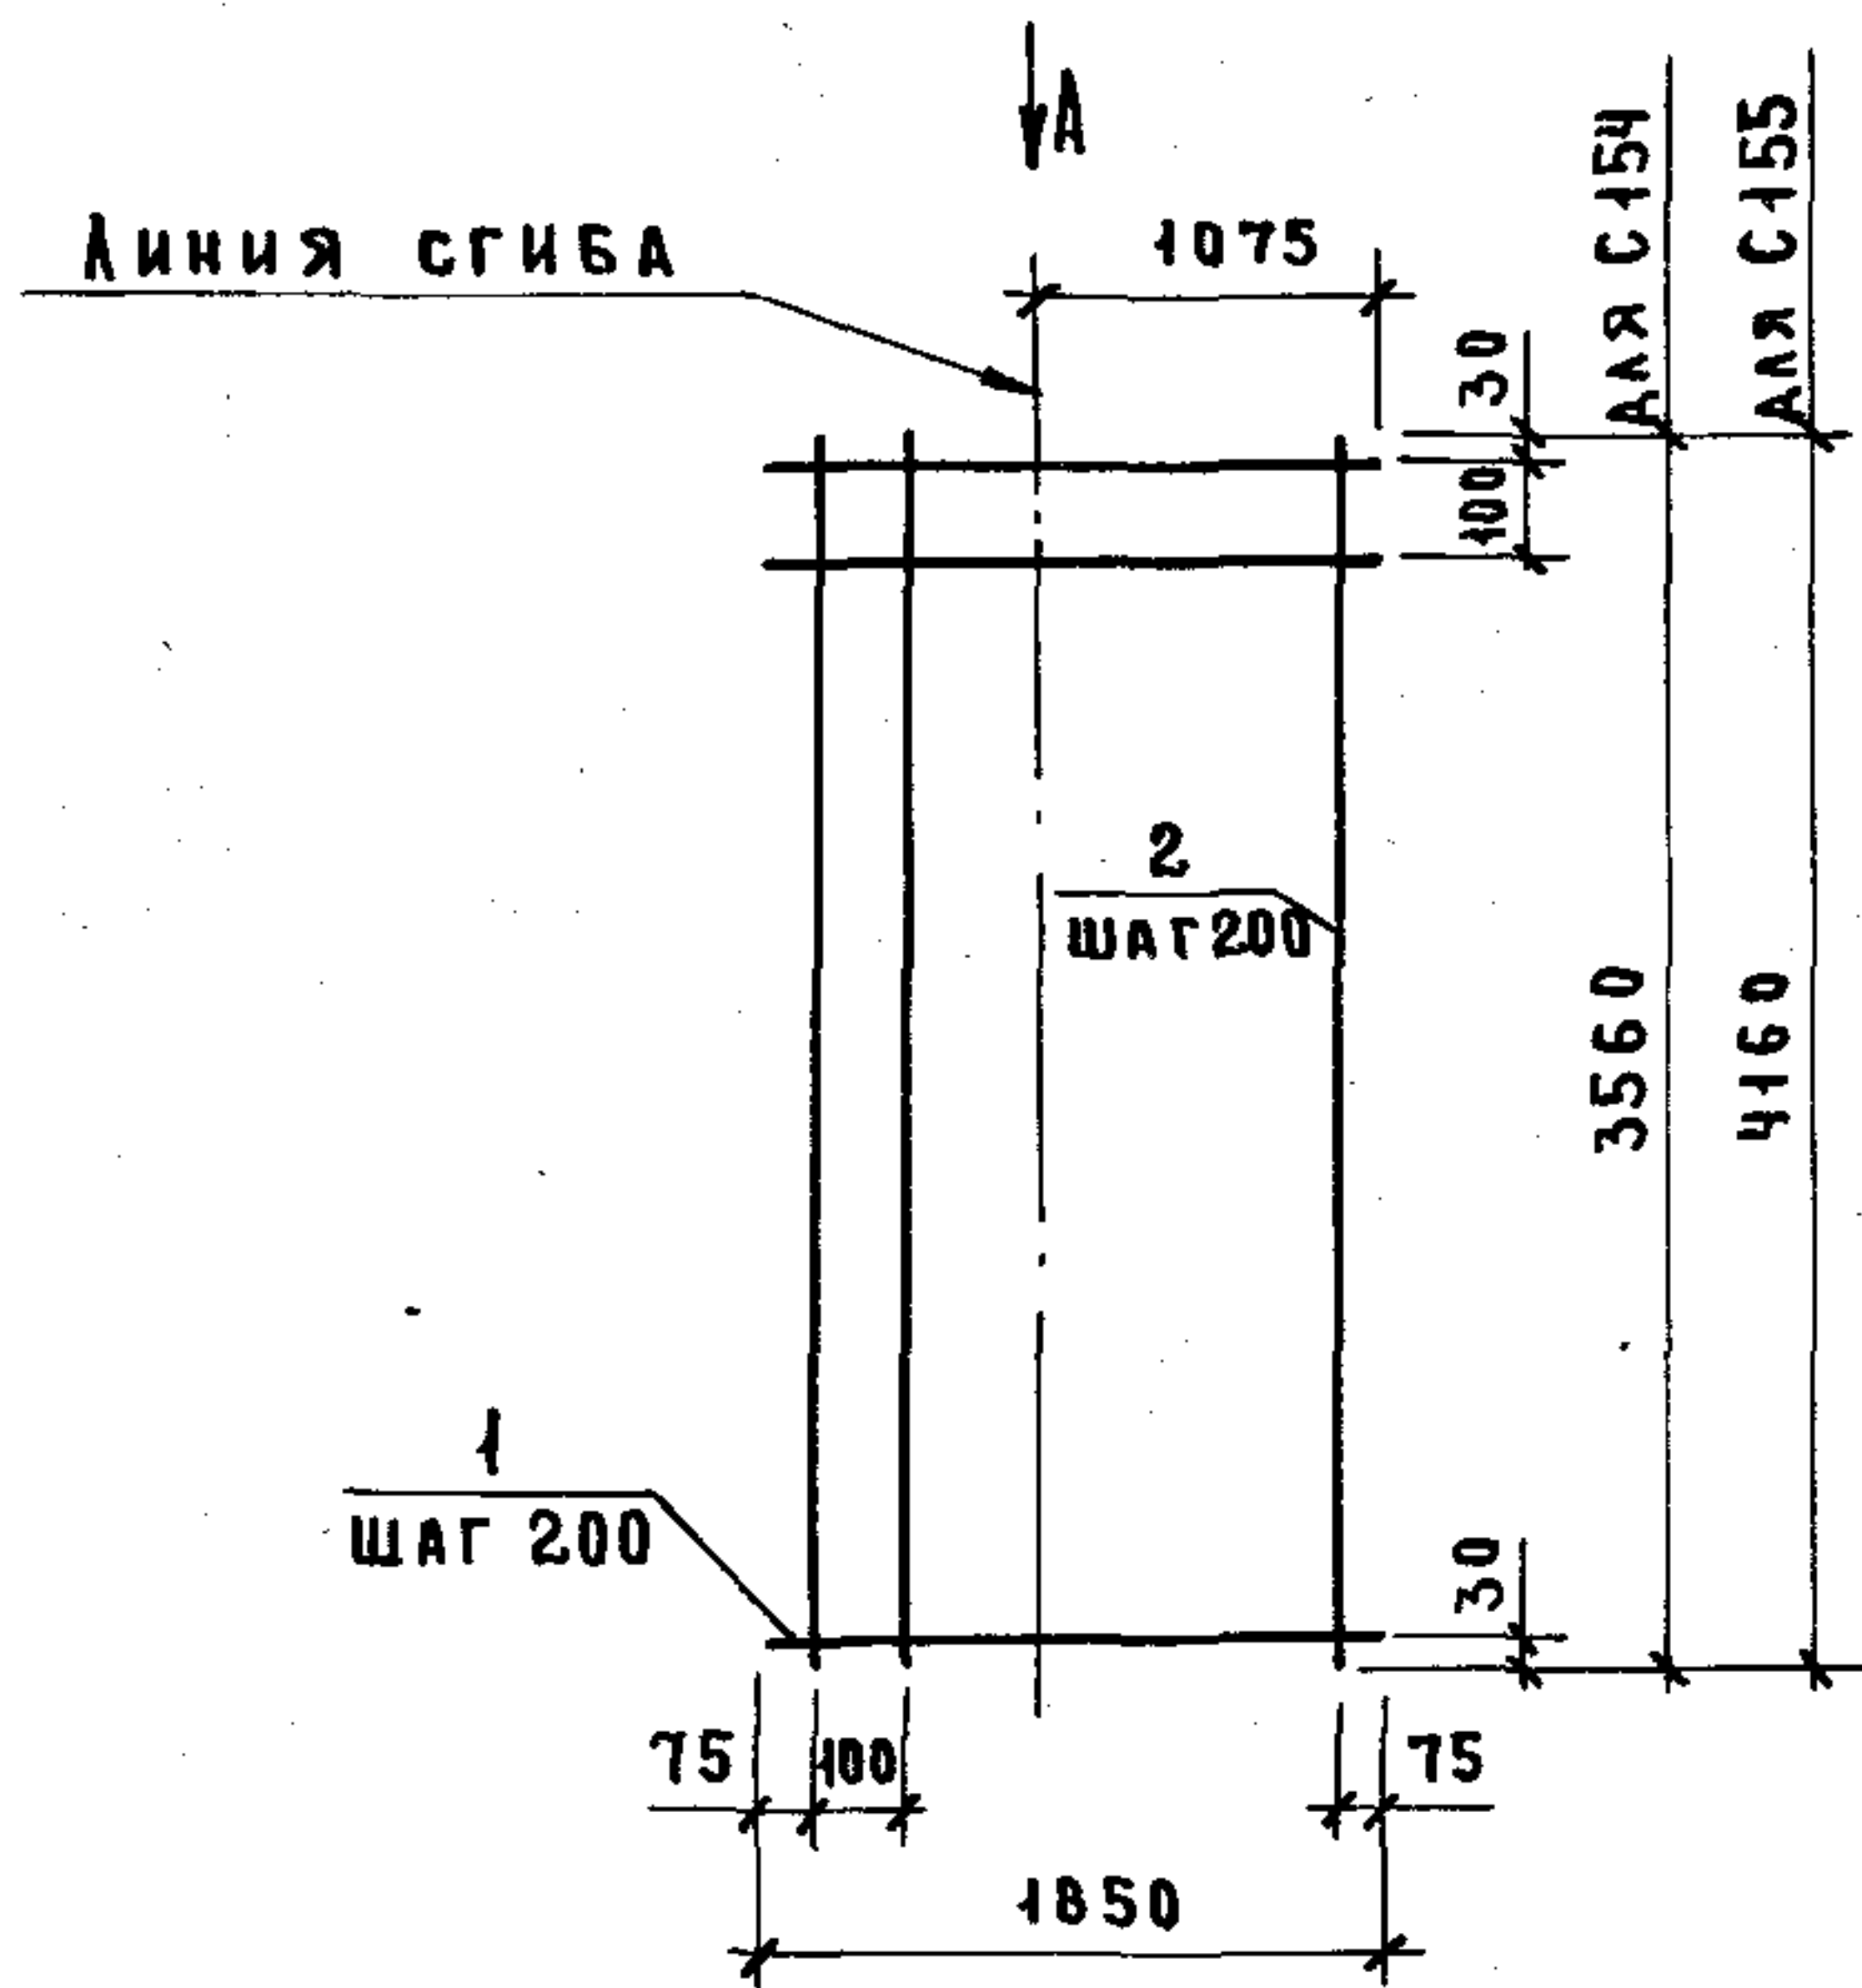

Вид А
в согнутом виде

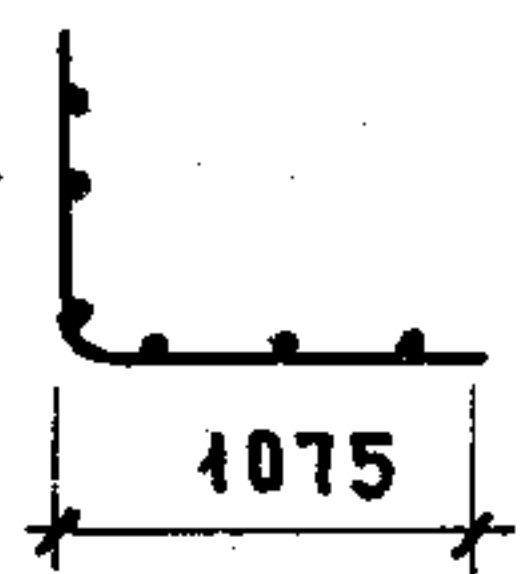

МАРКА СЕТКИ	Поз.	НАИМЕНОВАНИЕ	КОЛ.	МАССА ЕД., КГ	МАССА СЕТКИ, КГ
С154	1	φ 5 Вр1, l = 1850	19	0,26	9,83
	2	5 Вр1, l = 3560	10	0,50	
С155	1	φ 5 Вр1, l = 1850	22	0,26	11,43
	2	5 Вр1, l = 4160	10	0,58	


АРМАТУРА: КЛАССА Вр-1 по ГОСТ 6727-80.

1.089.1-1.2-1-110


СЕТКА С154, С155

СТАДИЯ Лист Листов
Р 1 1
ГИПРОНИИ ЗДРАВ

РАЗВЕРТКА

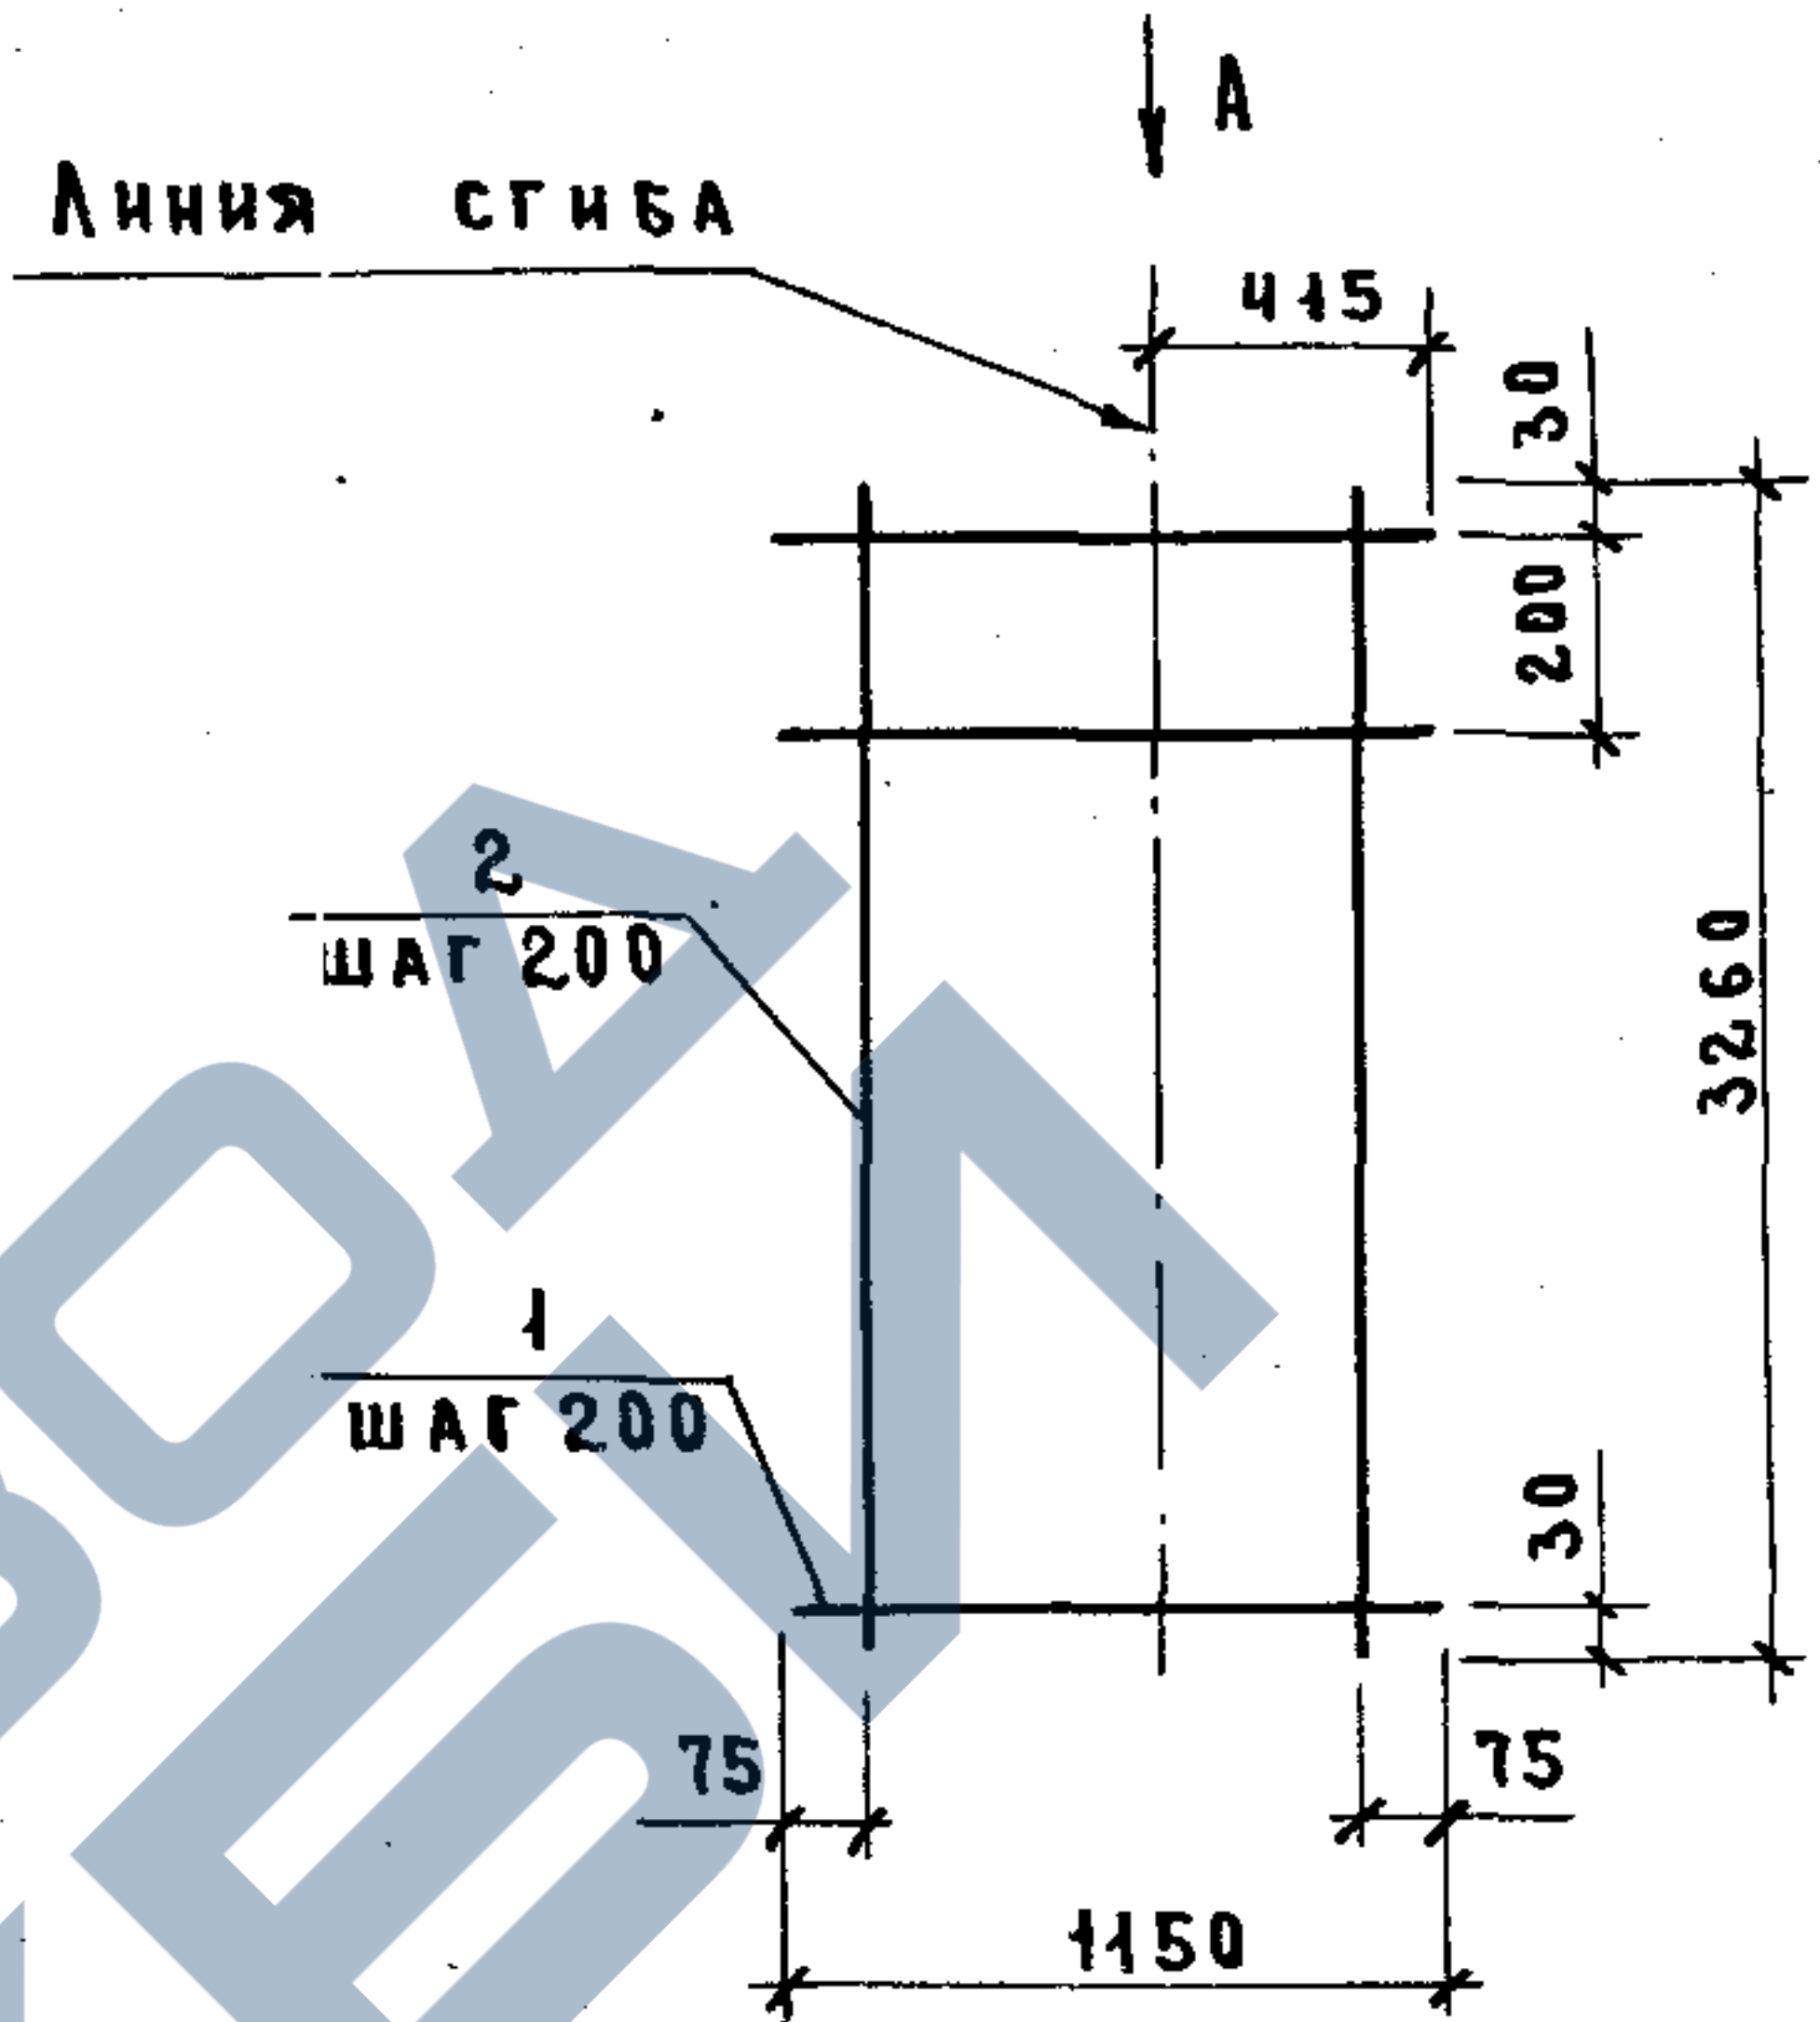

Вид А
в согнутом виде

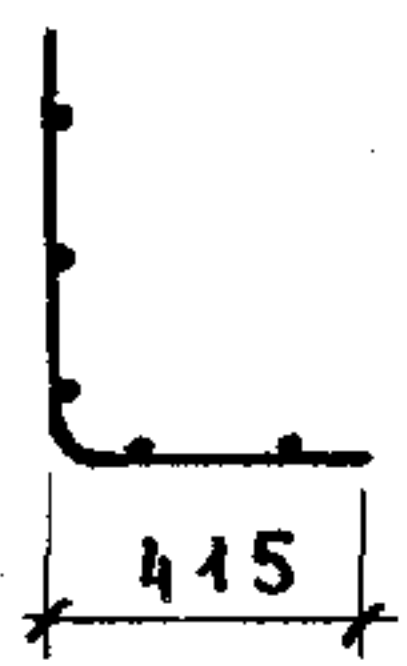

Поз.	НАИМЕНОВАНИЕ	КОЛ.	МАССА ЕД., КГ	МАССА СЕТКИ, КГ
1	φ 5 Вр1, l = 1150	17	0,16	5,44
2	5 Вр1, l = 3260	6	0,45	


АРМАТУРА: КЛАССА Вр-1 по ГОСТ 6727-80.

1.089.1-1.2-1-111


СЕТКА С156

СТАДИЯ Лист Листов
Р 1 1
ГИПРОНИИ ЗДРАВ

РАЗВЕРТКА

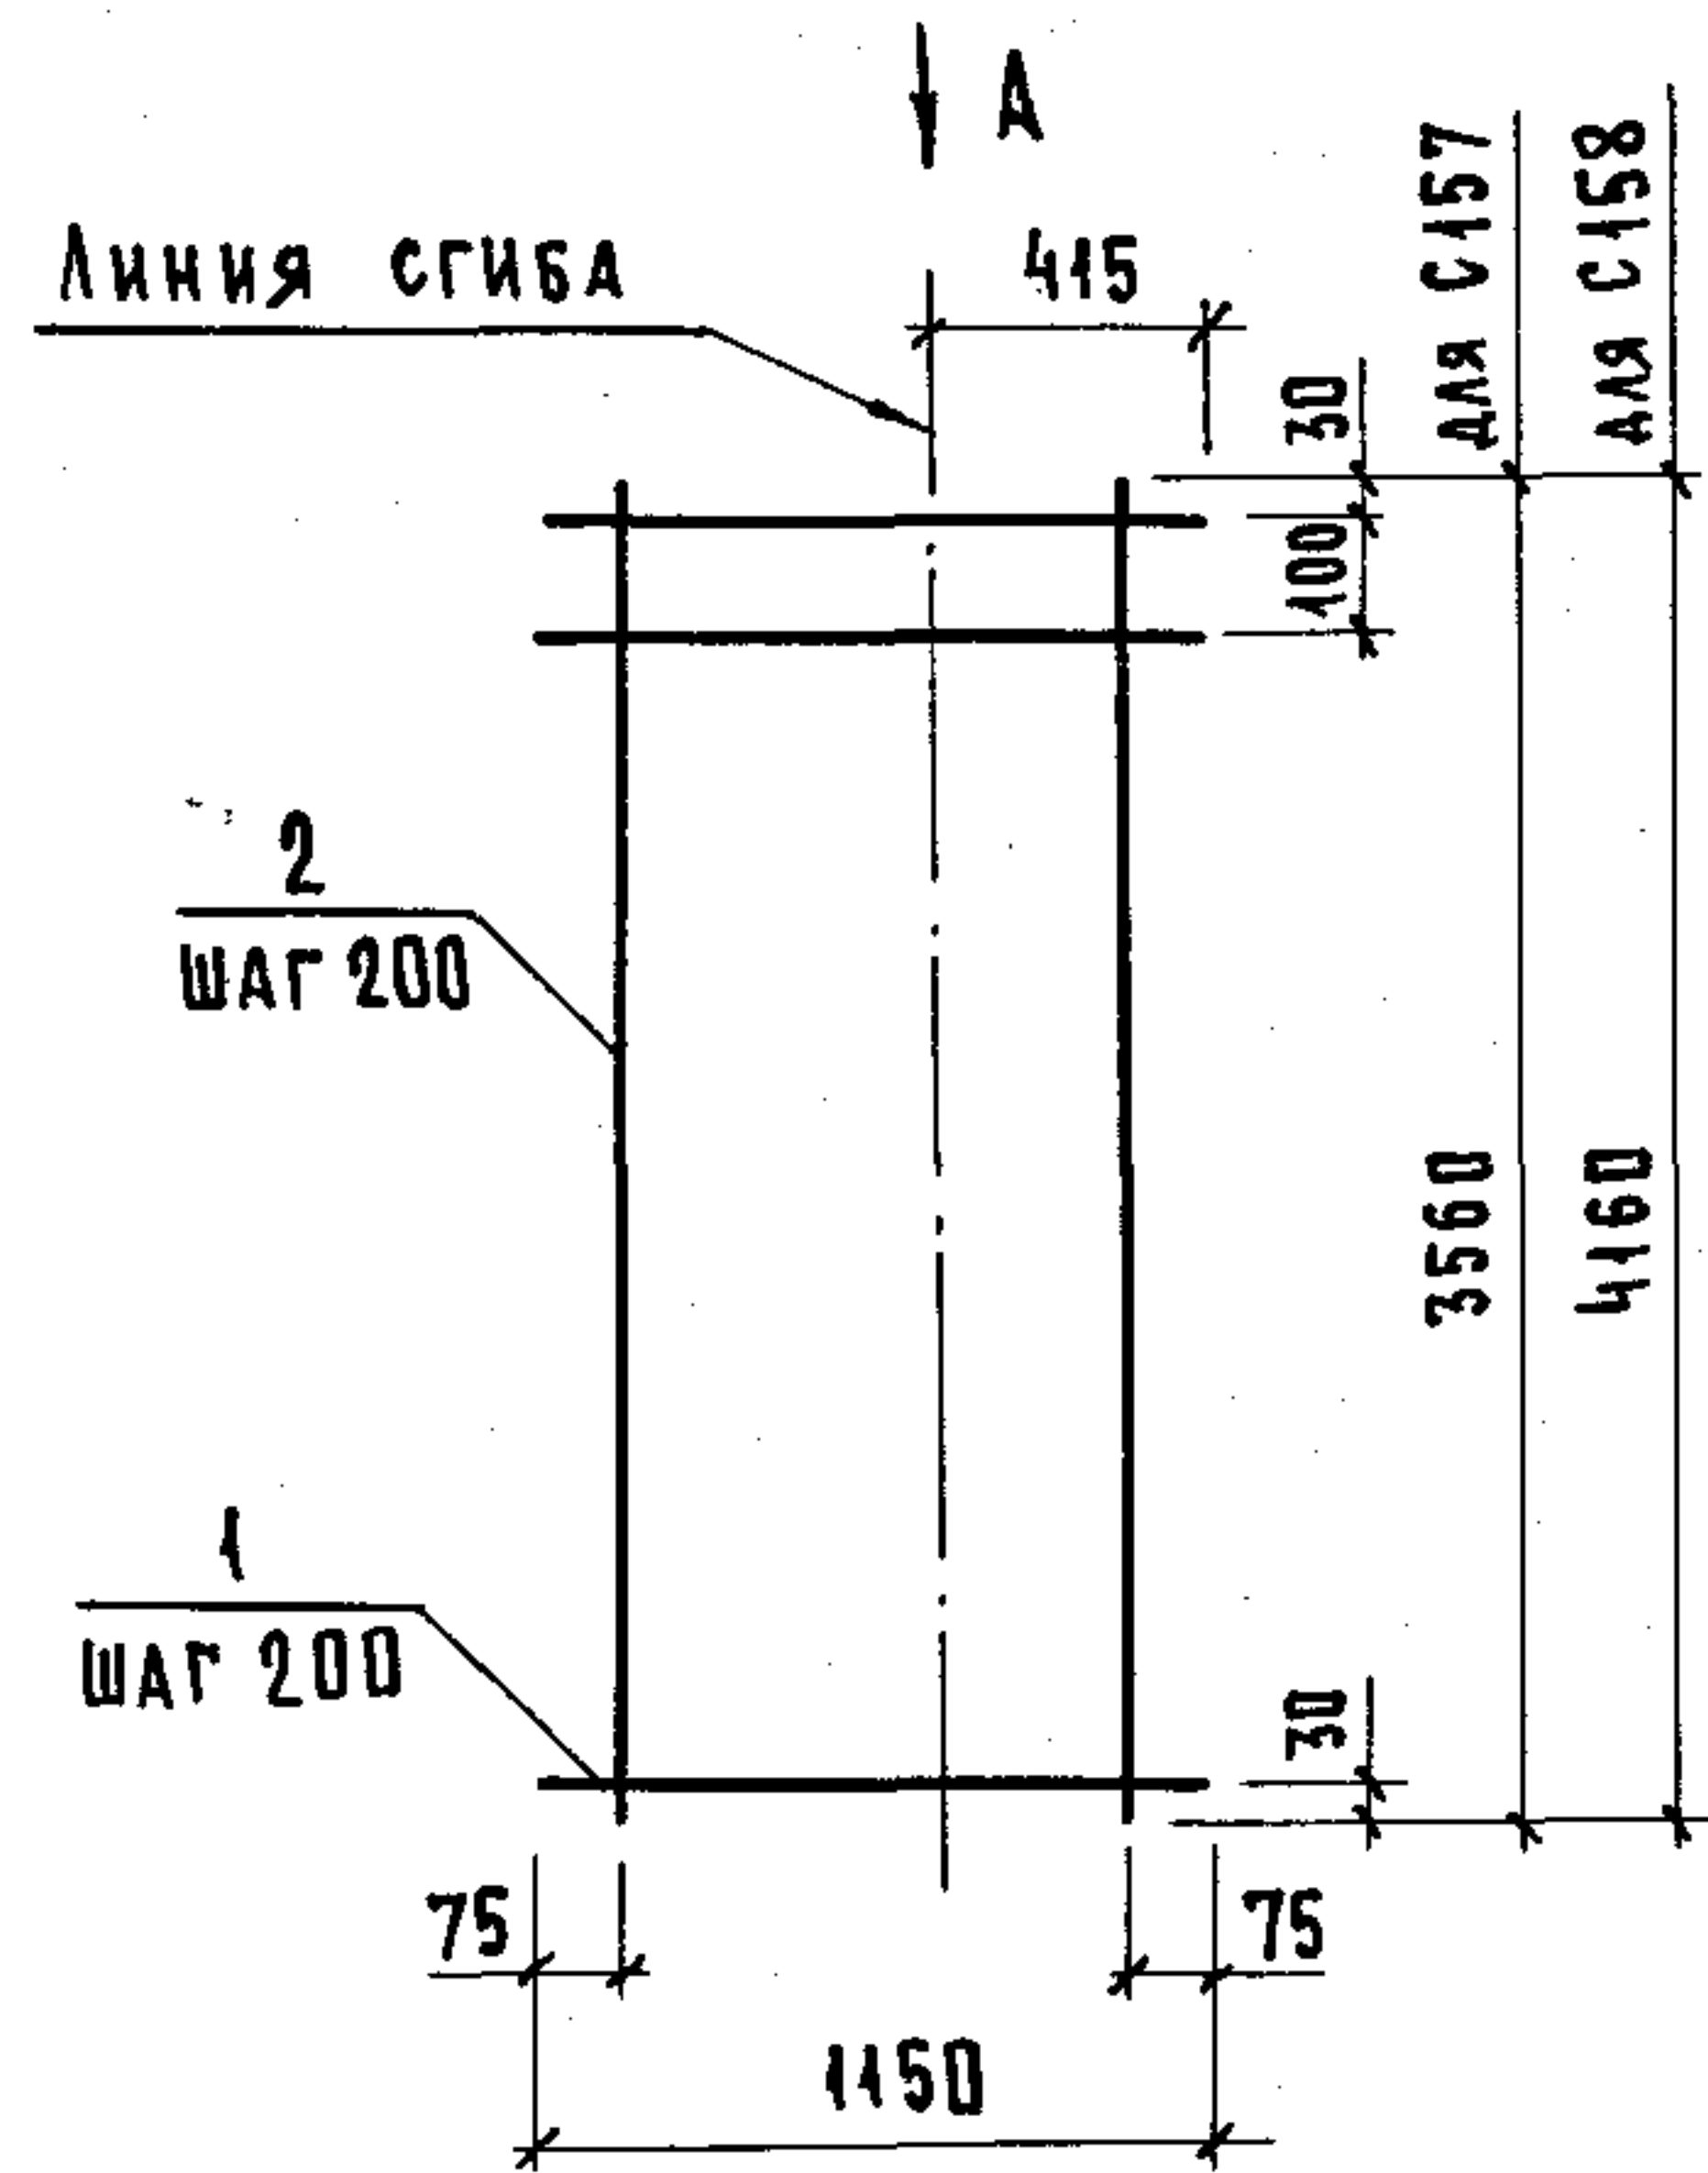

Вид А
в согнутом виде

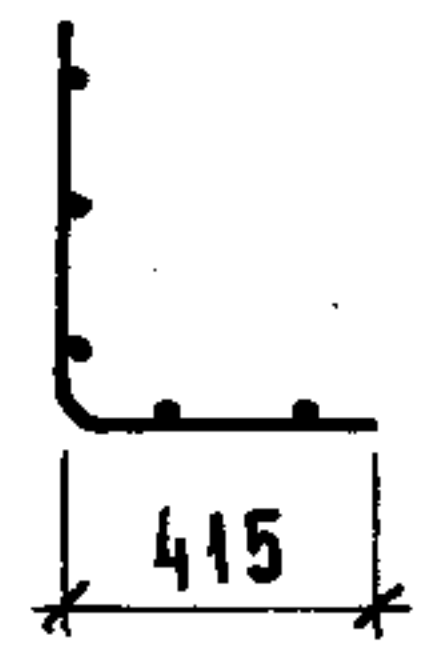

МАРКА СЕТКИ	Поз.	НАИМЕНОВАНИЕ	КОЛ.	МАССА ЕД., КГ	МАССА СЕТКИ, КГ
С157	1	Ø 5Вр1, l = 1150	19	0,16	6,01
	2	5Вр1, l = 3560	6	0,50	
С158	1	Ø 5Вр1, l = 1150	22	0,16	6,99
	2	5Вр1, l = 4160	6	0,58	


АРМАТУРА: КЛАССА Вр-1 ПО ГОСТ 6727-80

1.089.1-1.2-1-112

СЕТКА С157; С158

СТАДИЯ ЛИСТ ЛИСТОВ
Р 1
ГИПРОНИИЗДРАВ

НАЧ.ОТД. НОВИЧКОВ
Н.КОНТР. НЕКРИТИН
ГИП. НЕКРИТИН
РУК.ГР. ДОМАХИНА
СТ.ИНЖ. АЛЕКСАНДРОВА

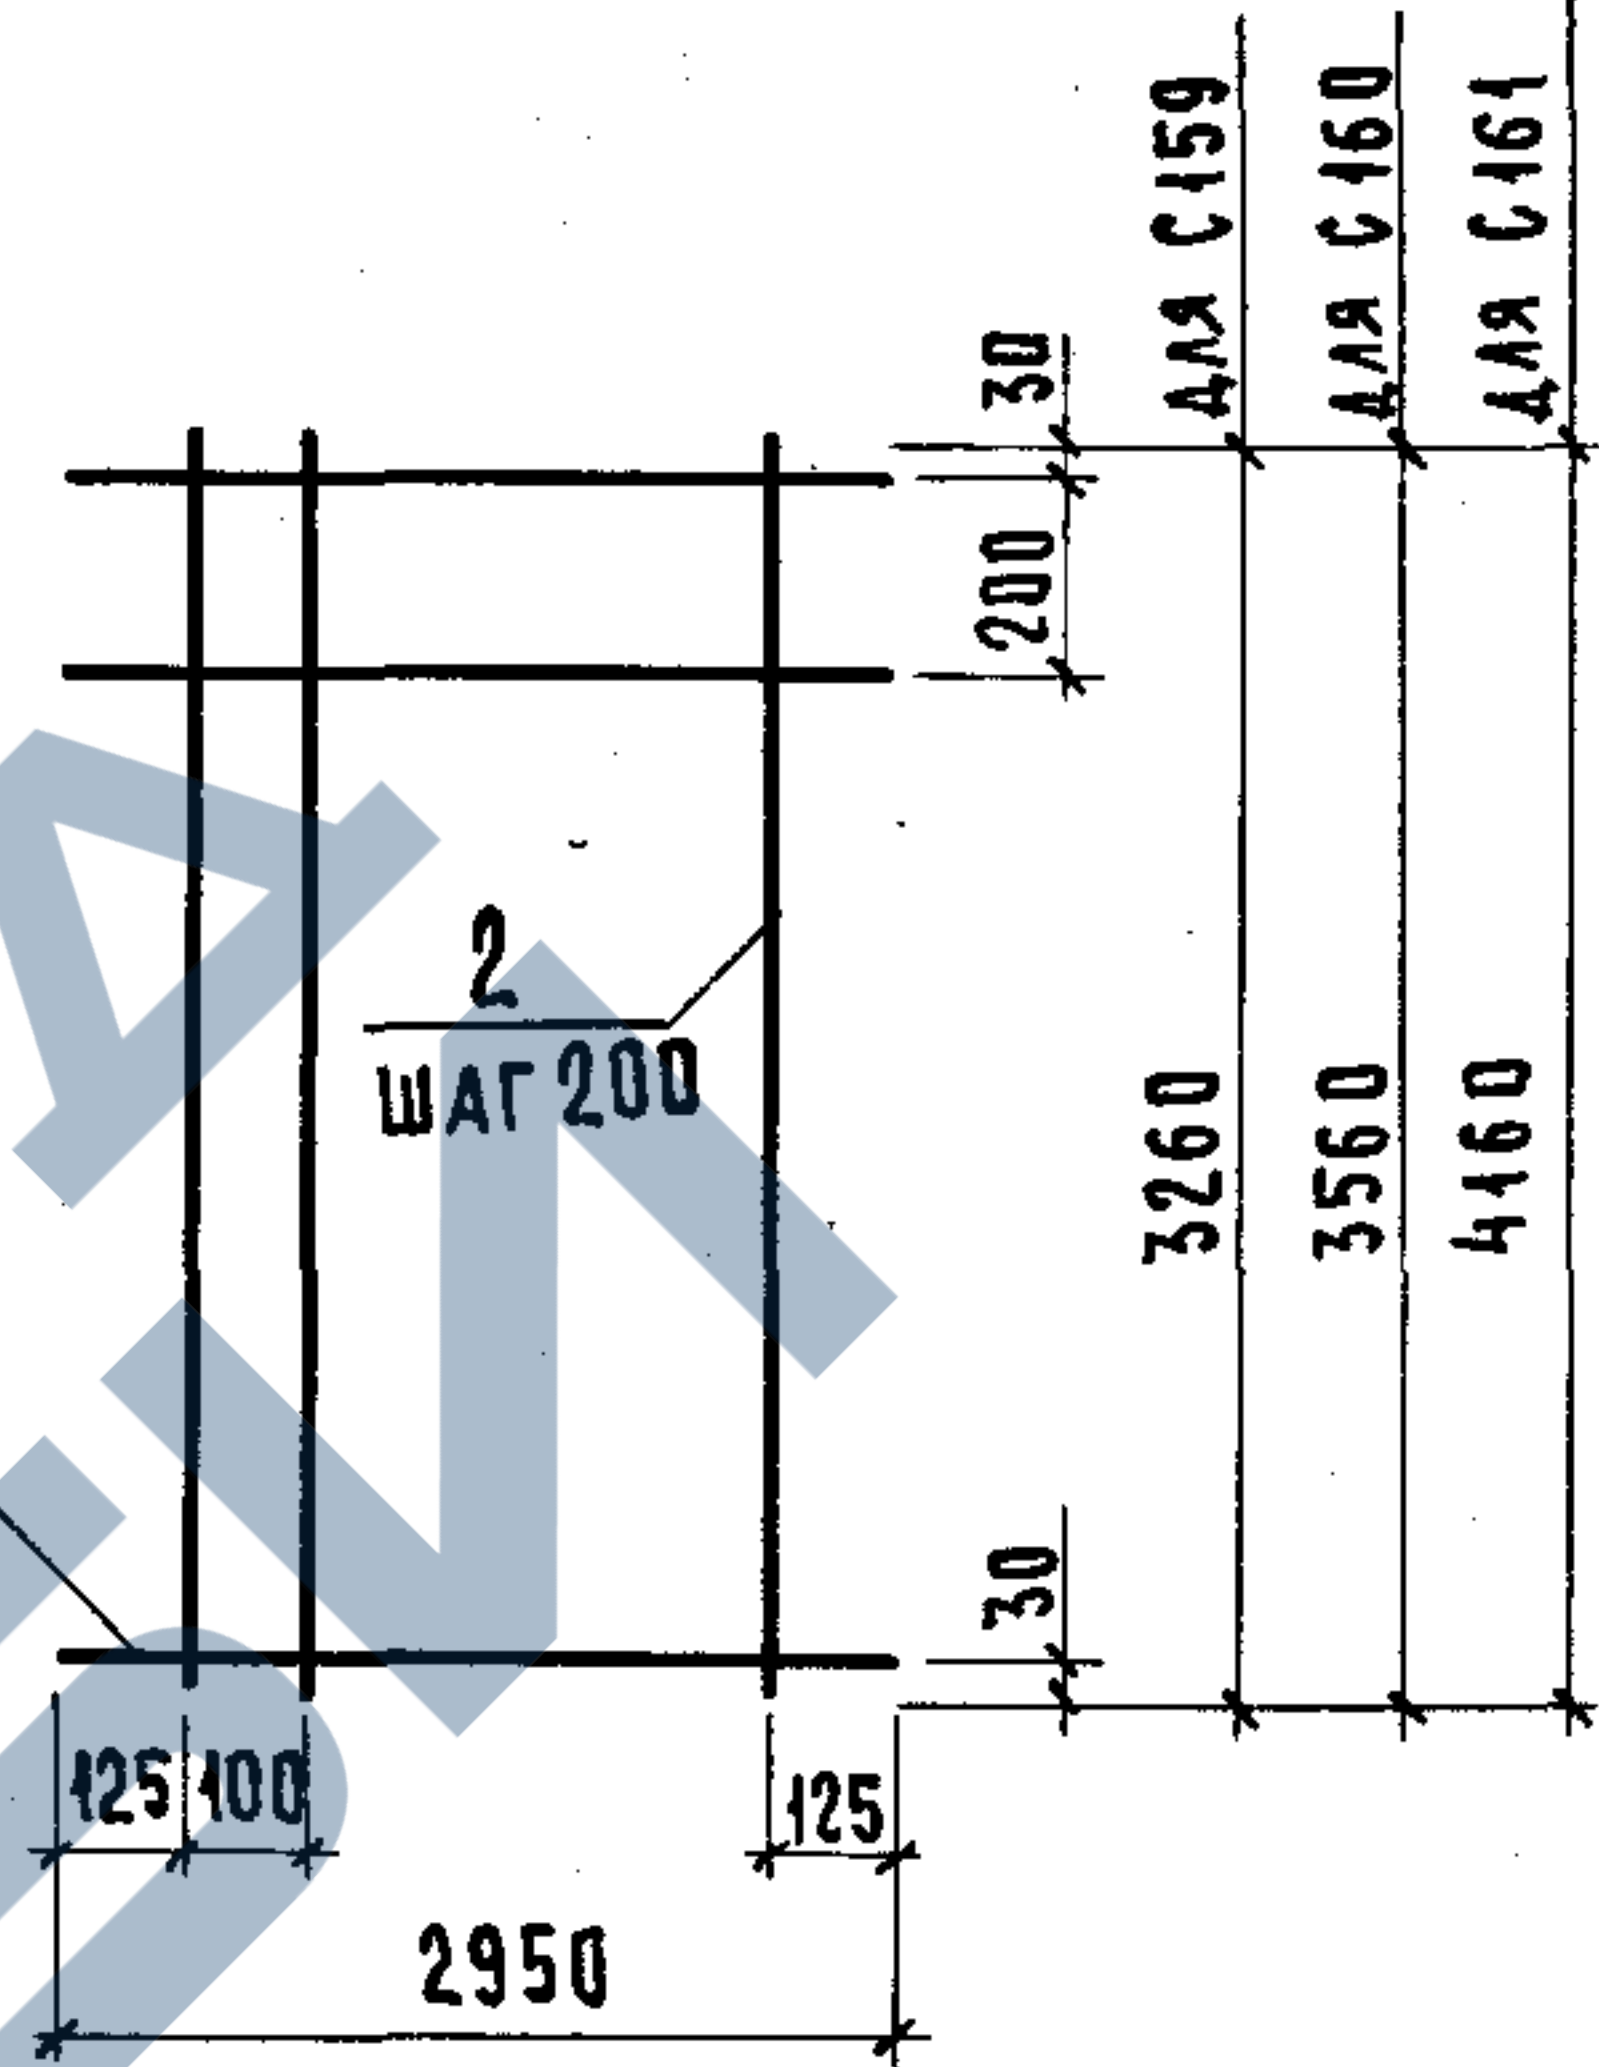

МАРКА СЕТКИ	Поз.	НАИМЕНОВАНИЕ	КОЛ.	МАССА ЕД., КГ	МАССА СЕТКИ, КГ
С159	1	Ø 6АIII, l = 2950	22	0,66	21,21
	2	5Вр1, l = 3260	15	0,45	
С160	1	Ø 6АIII, l = 2950	24	0,66	23,14
	2	5Вр1, l = 3560	15	0,50	
С161	1	Ø 6АIII, l = 2950	28	0,66	27,01
	2	5Вр1, l = 4160	15	0,58	


АРМАТУРА: КЛАССА Вр-1 ПО ГОСТ 6727-80,
КЛАССА А-III ПО ГОСТ 5781-82.

1.089.1-1.2-1-113

СЕТКА С159... С161

СТАДИЯ ЛИСТ ЛИСТОВ
Р 1
ГИПРОНИИЗДРАВ

НАЧ.ОТД. НОВИЧКОВ
Н.КОНТР. НЕКРИТИН
ГИП. НЕКРИТИН
РУК.ГР. ДОМАХИНА
СТ.ИНЖ. АЛЕКСАНДРОВА

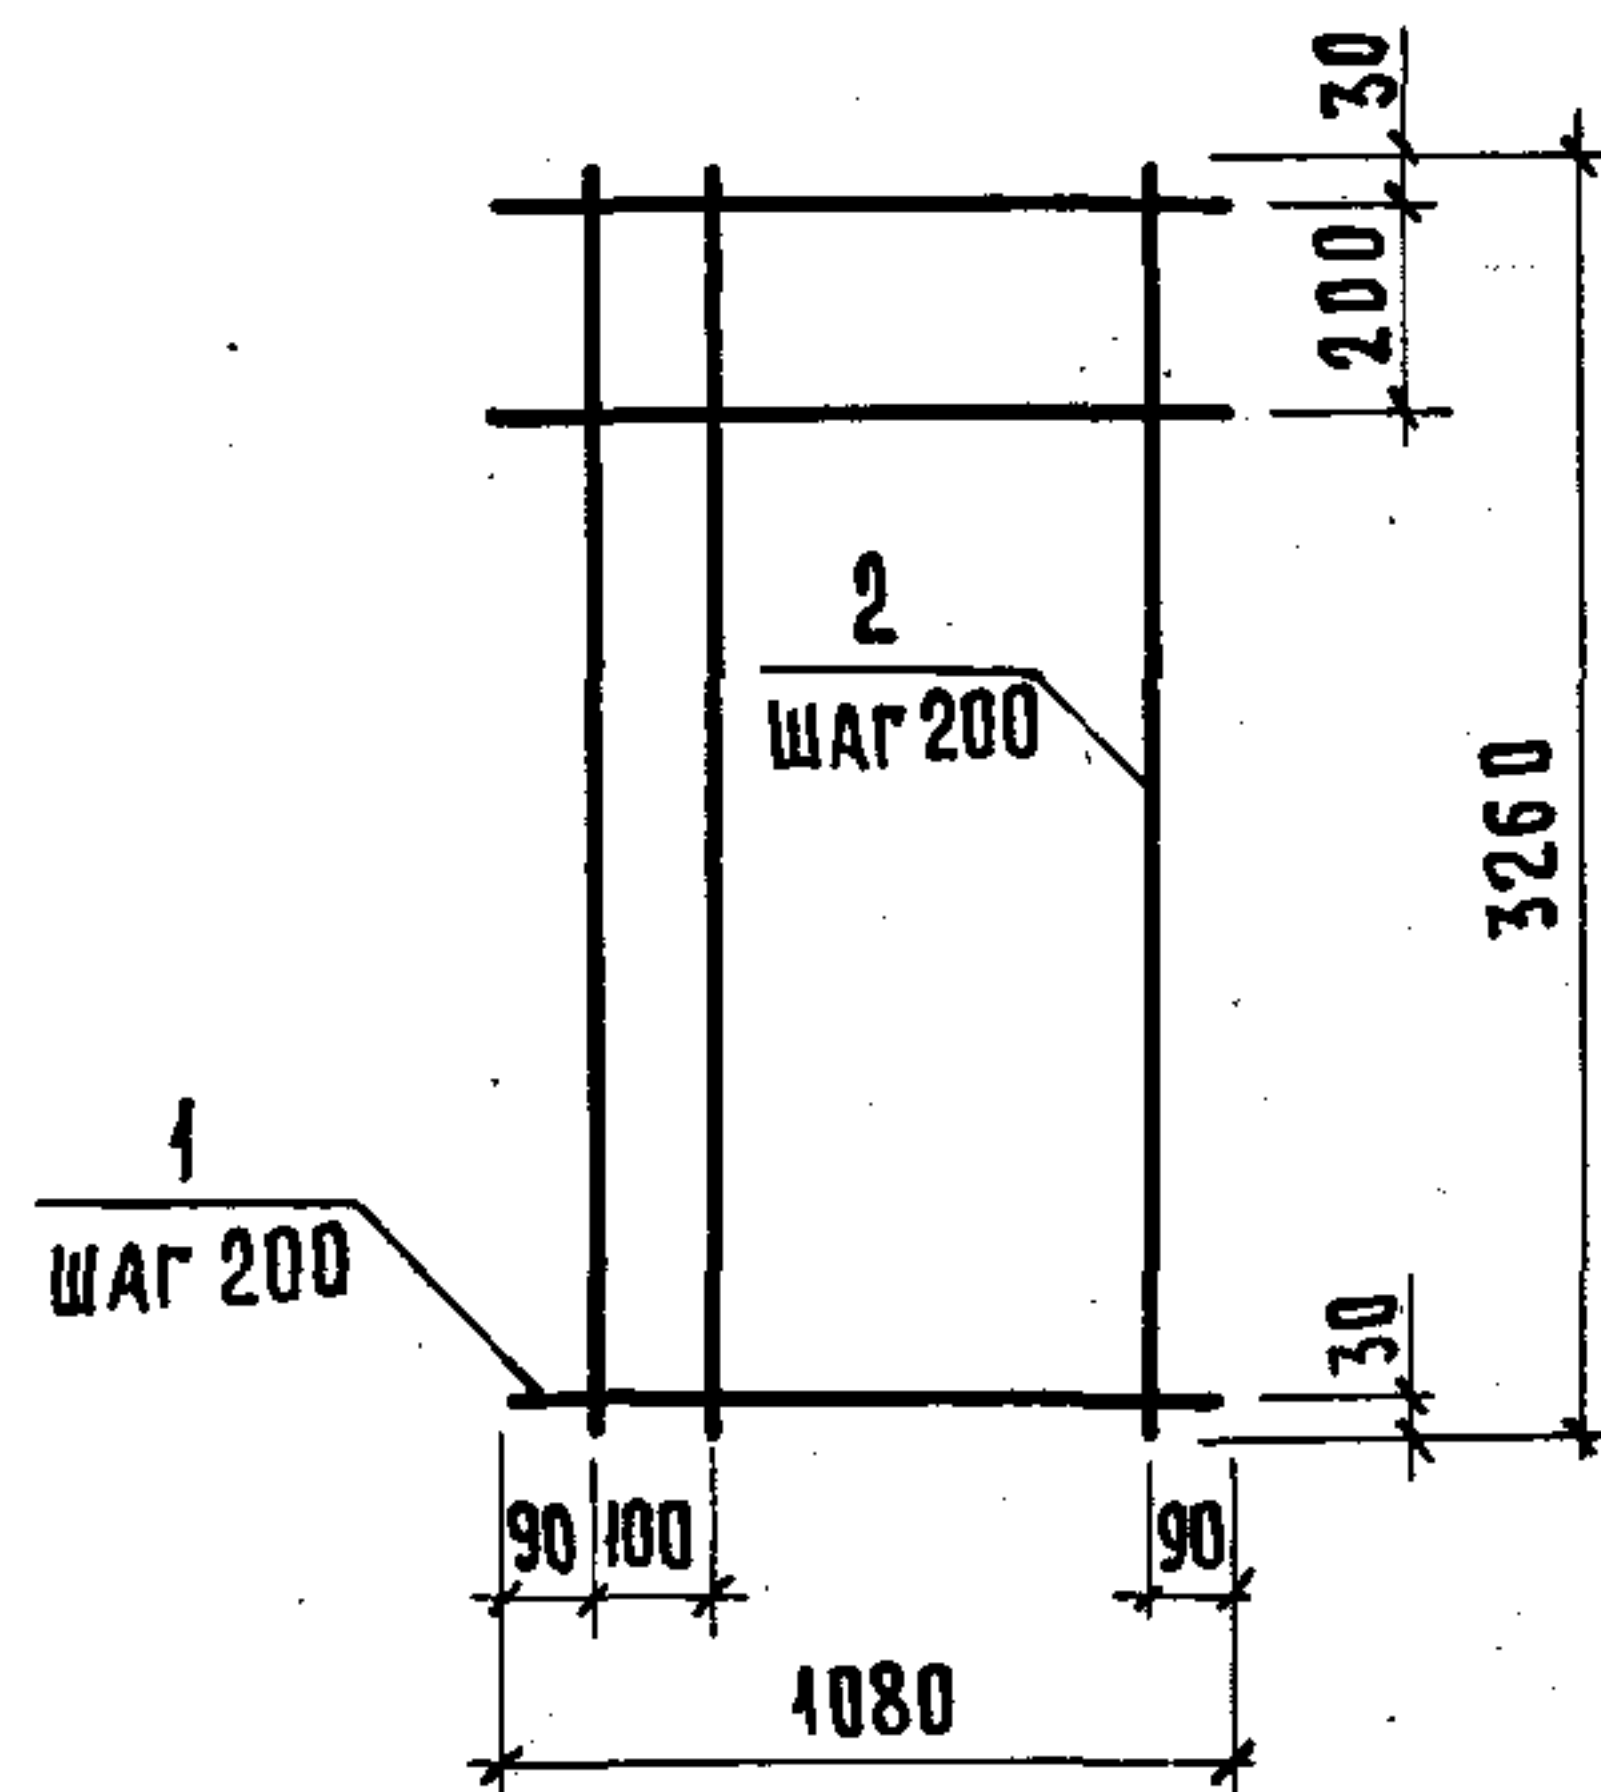

Поз.	Наименование	Кол.	Масса ед., кг	Масса сетки, кг
1	Ø 58p1, l = 1080	17	0,15	5,27
2	58p1, l = 3260	6	0,45	

Арматура: класса Вр-1 по ГОСТ 6727-80.


Инв. № подл. Подпись и дата Взам. инв. №

Нач. отд.	НОВИЧКОВ	
Н. контр.	НЕКРИТИН	
Гип	НЕКРИТИН	
Рук. гр.	ДОМАХИНА	
Ст. инж.	АЛЕКСАНДРОВА	

Сетка C162

1.089.1-1.2-1-114

СТАДИЯ Лист Листов
Р 1
ГИПРОНИИЗДРАВ

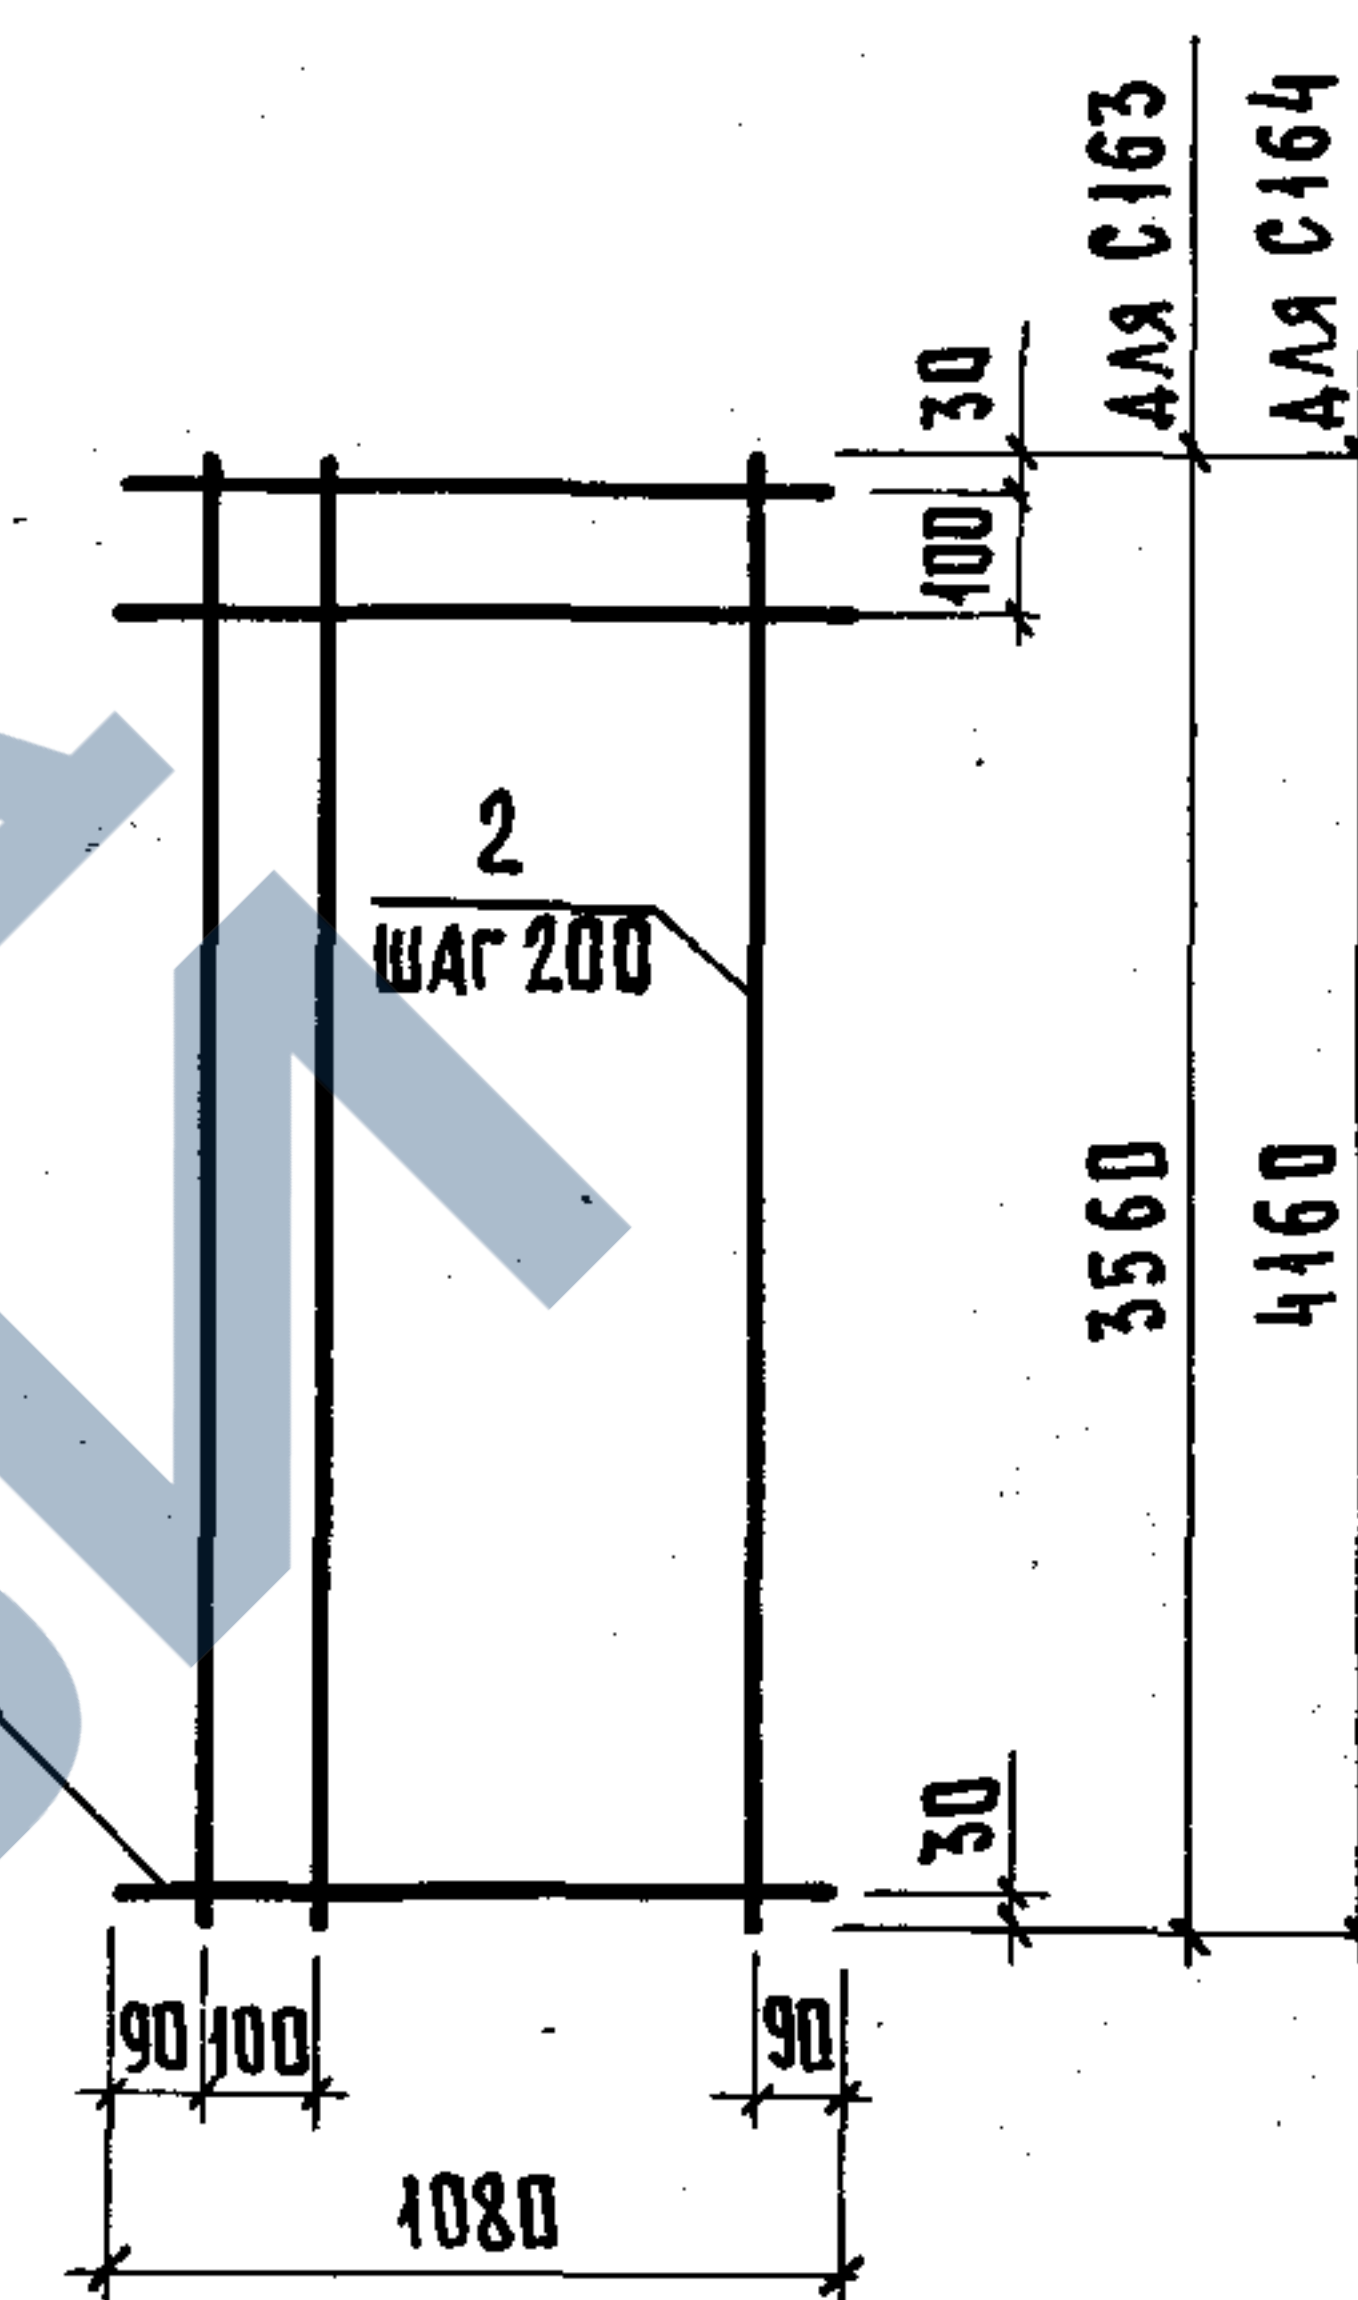

Марка сетки	Поз.	Наименование	Кол.	Масса ед., кг	Масса сетки, кг
C163	1	Ø 58p1, l = 1080	19	0,15	5,82
	2	58p1, l = 3560	6	0,50	
C164	1	Ø 58p1, l = 1080	22	0,15	6,77
	2	58p1, l = 4160	6	0,58	

Арматура: класса Вр-1 по ГОСТ 6727-80.


Инв. № подл. Подпись и дата Взам. инв. №

Нач. отд.	НОВИЧКОВ	
Н. контр.	НЕКРИТИН	
Гип	НЕКРИТИН	
Рук. гр.	ДОМАХИНА	
Ст. инж.	АЛЕКСАНДРОВА	

Сетка C163; C164

1.089.1-1.2-1-115

СТАДИЯ Лист Листов
Р 1
ГИПРОНИИЗДРАВ

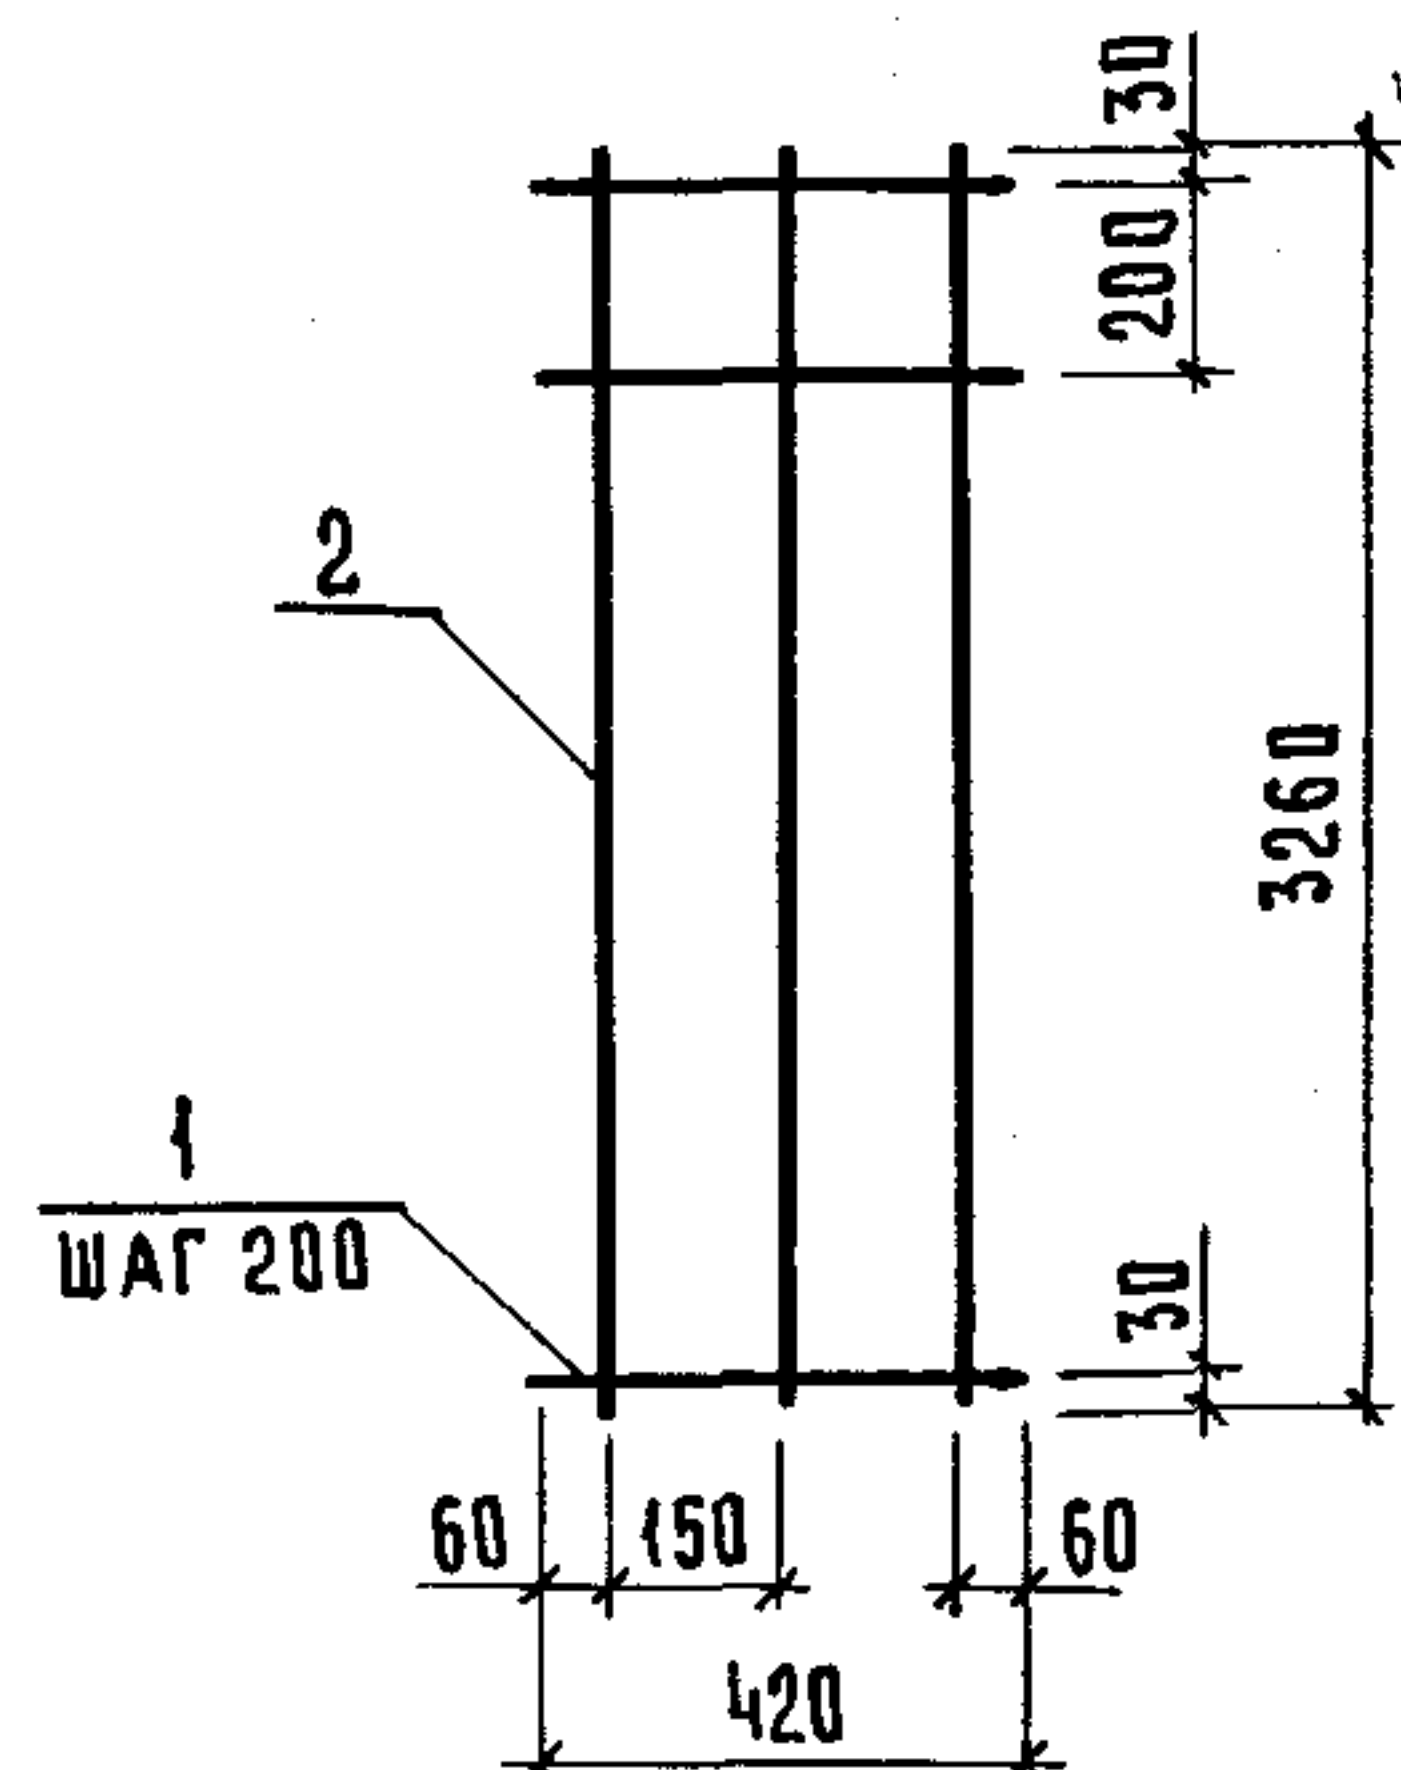

Поз.	Наименование	Кол.	Масса ед., кг	Масса сетки, кг
1	Ø 58p1, l = 420	17	0,06	2,35
2	58p1, l = 3260	3	0,45	


Арматура: класса Вр-1 по ГОСТ 6727-80.

1.089.1-1.2-1-116

Сетка C165

СТАДИЯ ЛИСТ ЛИСТОВ
Р 1
ГИПРОНИИЗДРАВ

НАЧ. ОТА. НОВИЧКОВ
Н. КОНТР. НЕКРИТИН
Г И П. НЕКРИТИН
РУК. ГР. ДОМАХИНА
СТ. ИНЖ. АЛЕКСАНДРОВА

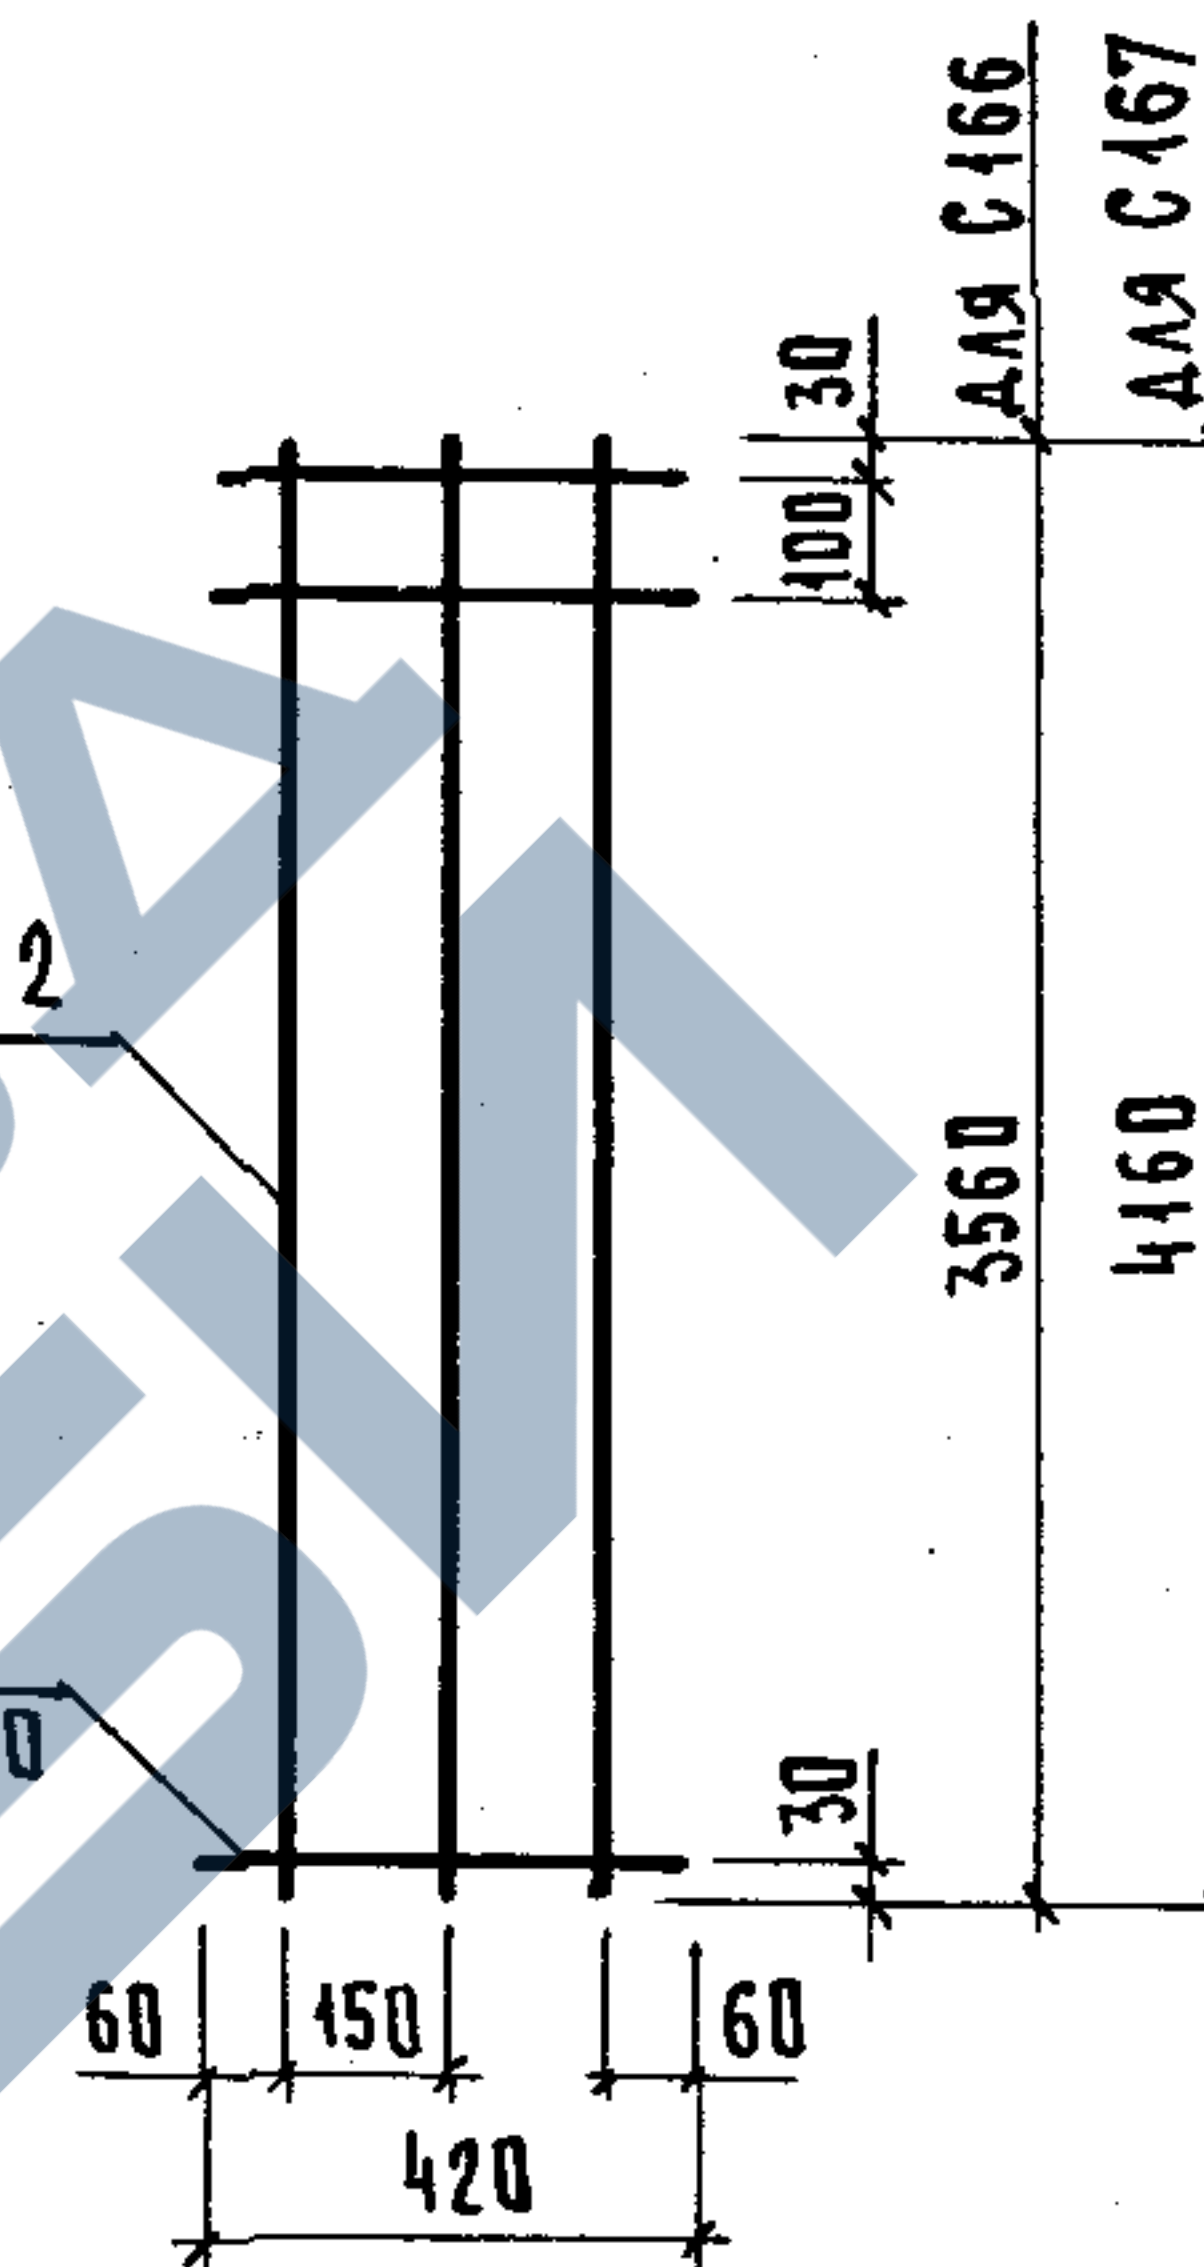

МАРКА СЕТКИ	Поз.	Наименование	Кол.	Масса ед., кг	Масса сетки, кг
C166	1	Ø 58p1, l = 420	19	0,06	2,59
	2	58p1, l = 3560	3	0,50	
C167	1	Ø 58p1, l = 420	22	0,06	3,01
	2	58p1, l = 4160	3	0,58	

Арматура: класса Вр-1 по ГОСТ 6727-80.


1.089.1-1.2-1-117

Сетка C166; C167

СТАДИЯ ЛИСТ ЛИСТОВ
Р 1
ГИПРОНИИЗДРАВ

НАЧ. ОТА. НОВИЧКОВ
Н. КОНТР. НЕКРИТИН
Г И П. НЕКРИТИН
РУК. ГР. ДОМАХИНА
СТ. ИНЖ. АЛЕКСАНДРОВА

ИНВ. № ПОДА. ПОДА. И ДАТА ВЗАМ. ИНВ. №

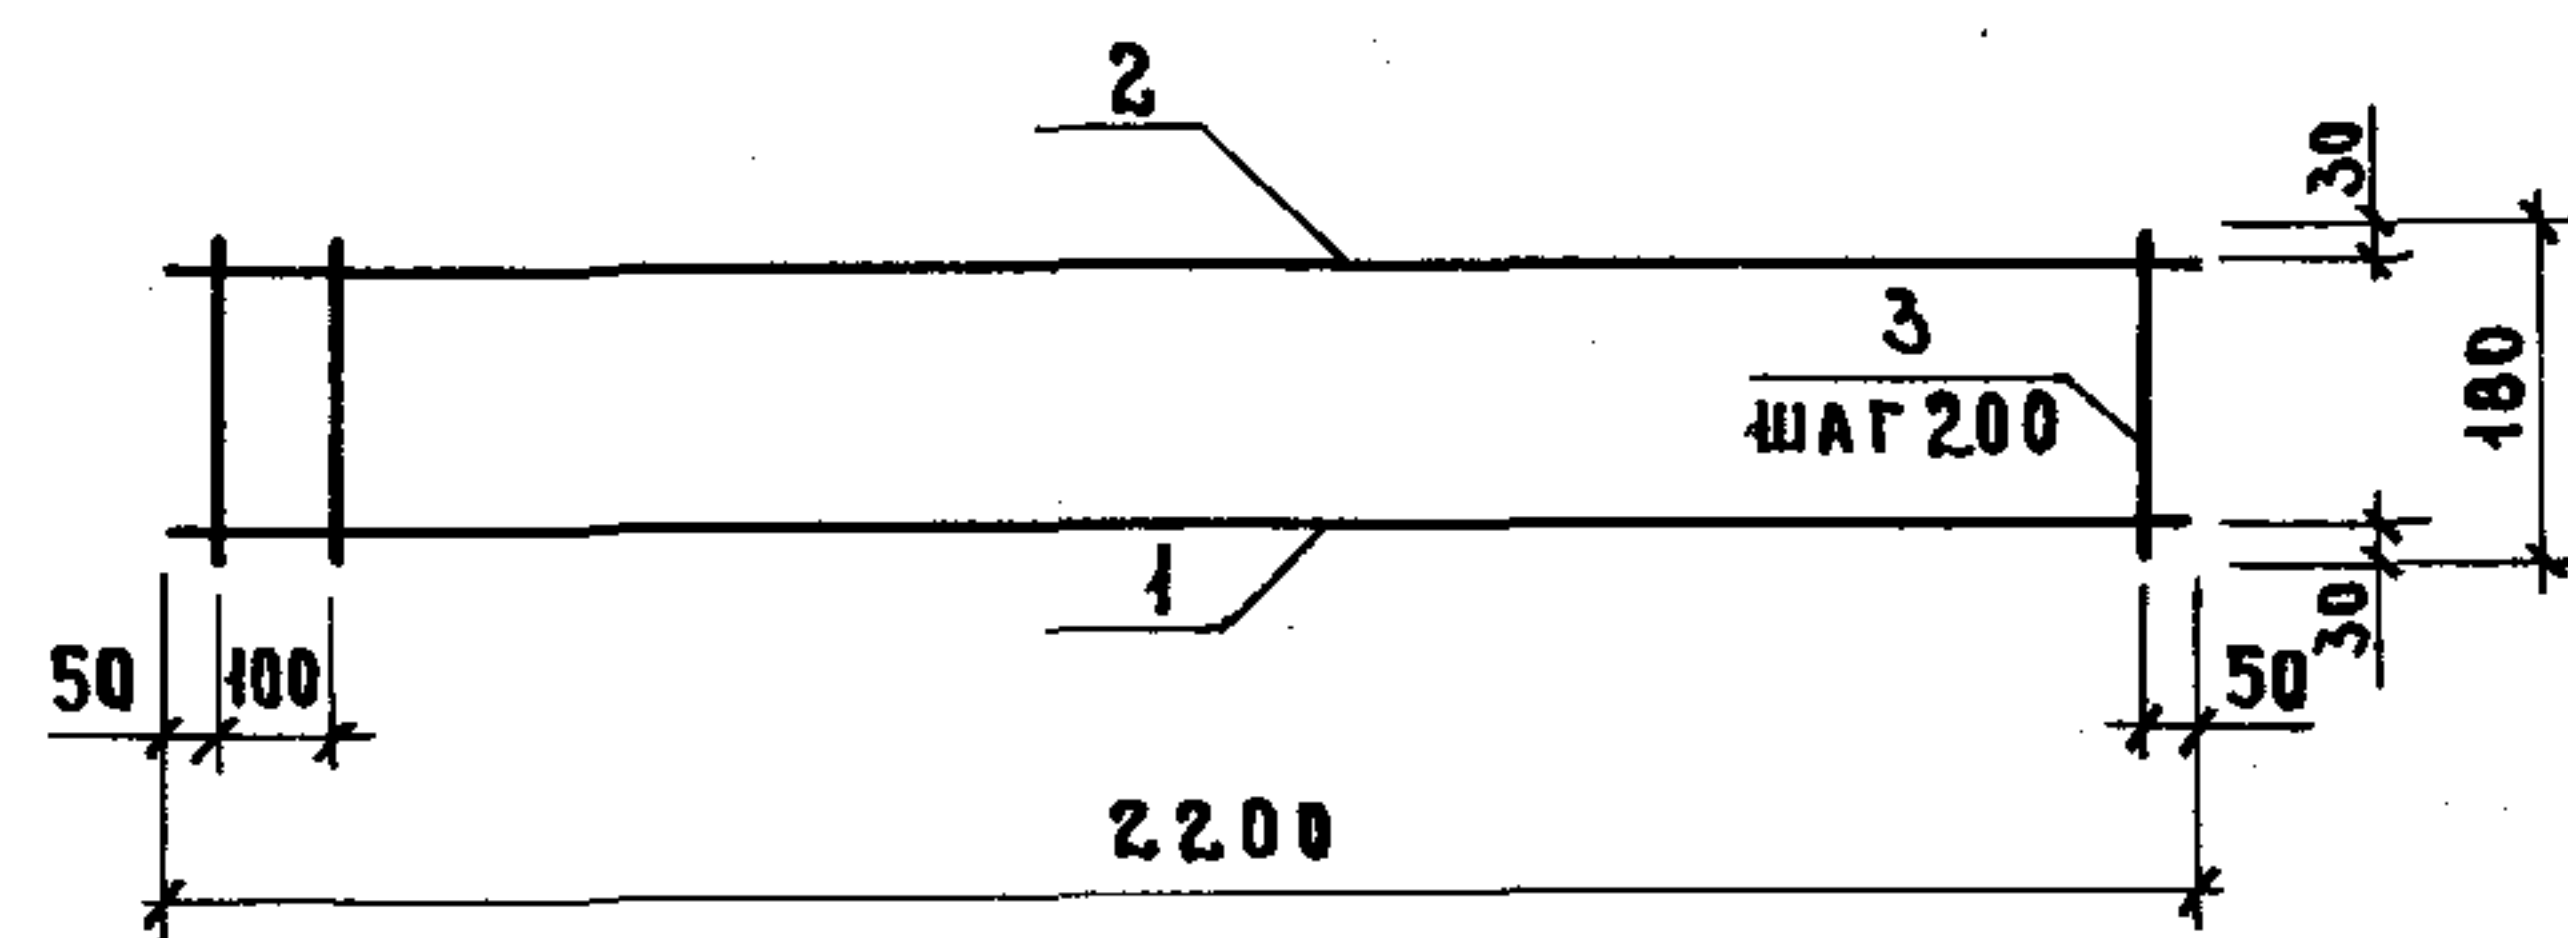


Поз.	НАИМЕНОВАНИЕ	КОЛ.	МАССА ЕД., КГ	МАССА СЕТКИ, КГ
1	φ14AIII, $l = 2200$	1	2,66	4,01
2	8AIII, $l = 2200$	1	0,87	
3	6AII, $l = 180$	12	0,04	

АРМАТУРА: КЛАССА-I, А-III по ГОСТ 5781-82.

Инв. № подл.	Подпись и дата	Взам. инв.	2	8AIII, $\ell = 2200$	1	0,87	7,04
			3	6AI, $\ell = 180$	12	0,04	

АРМАТУРА: КЛАССАА-I, А-III по ГОСТ 5781-82.

				1.089.1-1.2-1-118		
Нач. отд.	НОВИЧКОВ			СЕТКА С168		
Н. контр.	НЕКРИТИН					
ГИП	НЕКРИТИН					
Рук. гр.	ДОМАХИНА					
Ст. инж.	АЛЕКСАНДРОВА					
				СТАДИЯ	ЛИСТ	ЛИСТОВ
				Р		1
				ГИПРОНИИЗДРАВ		

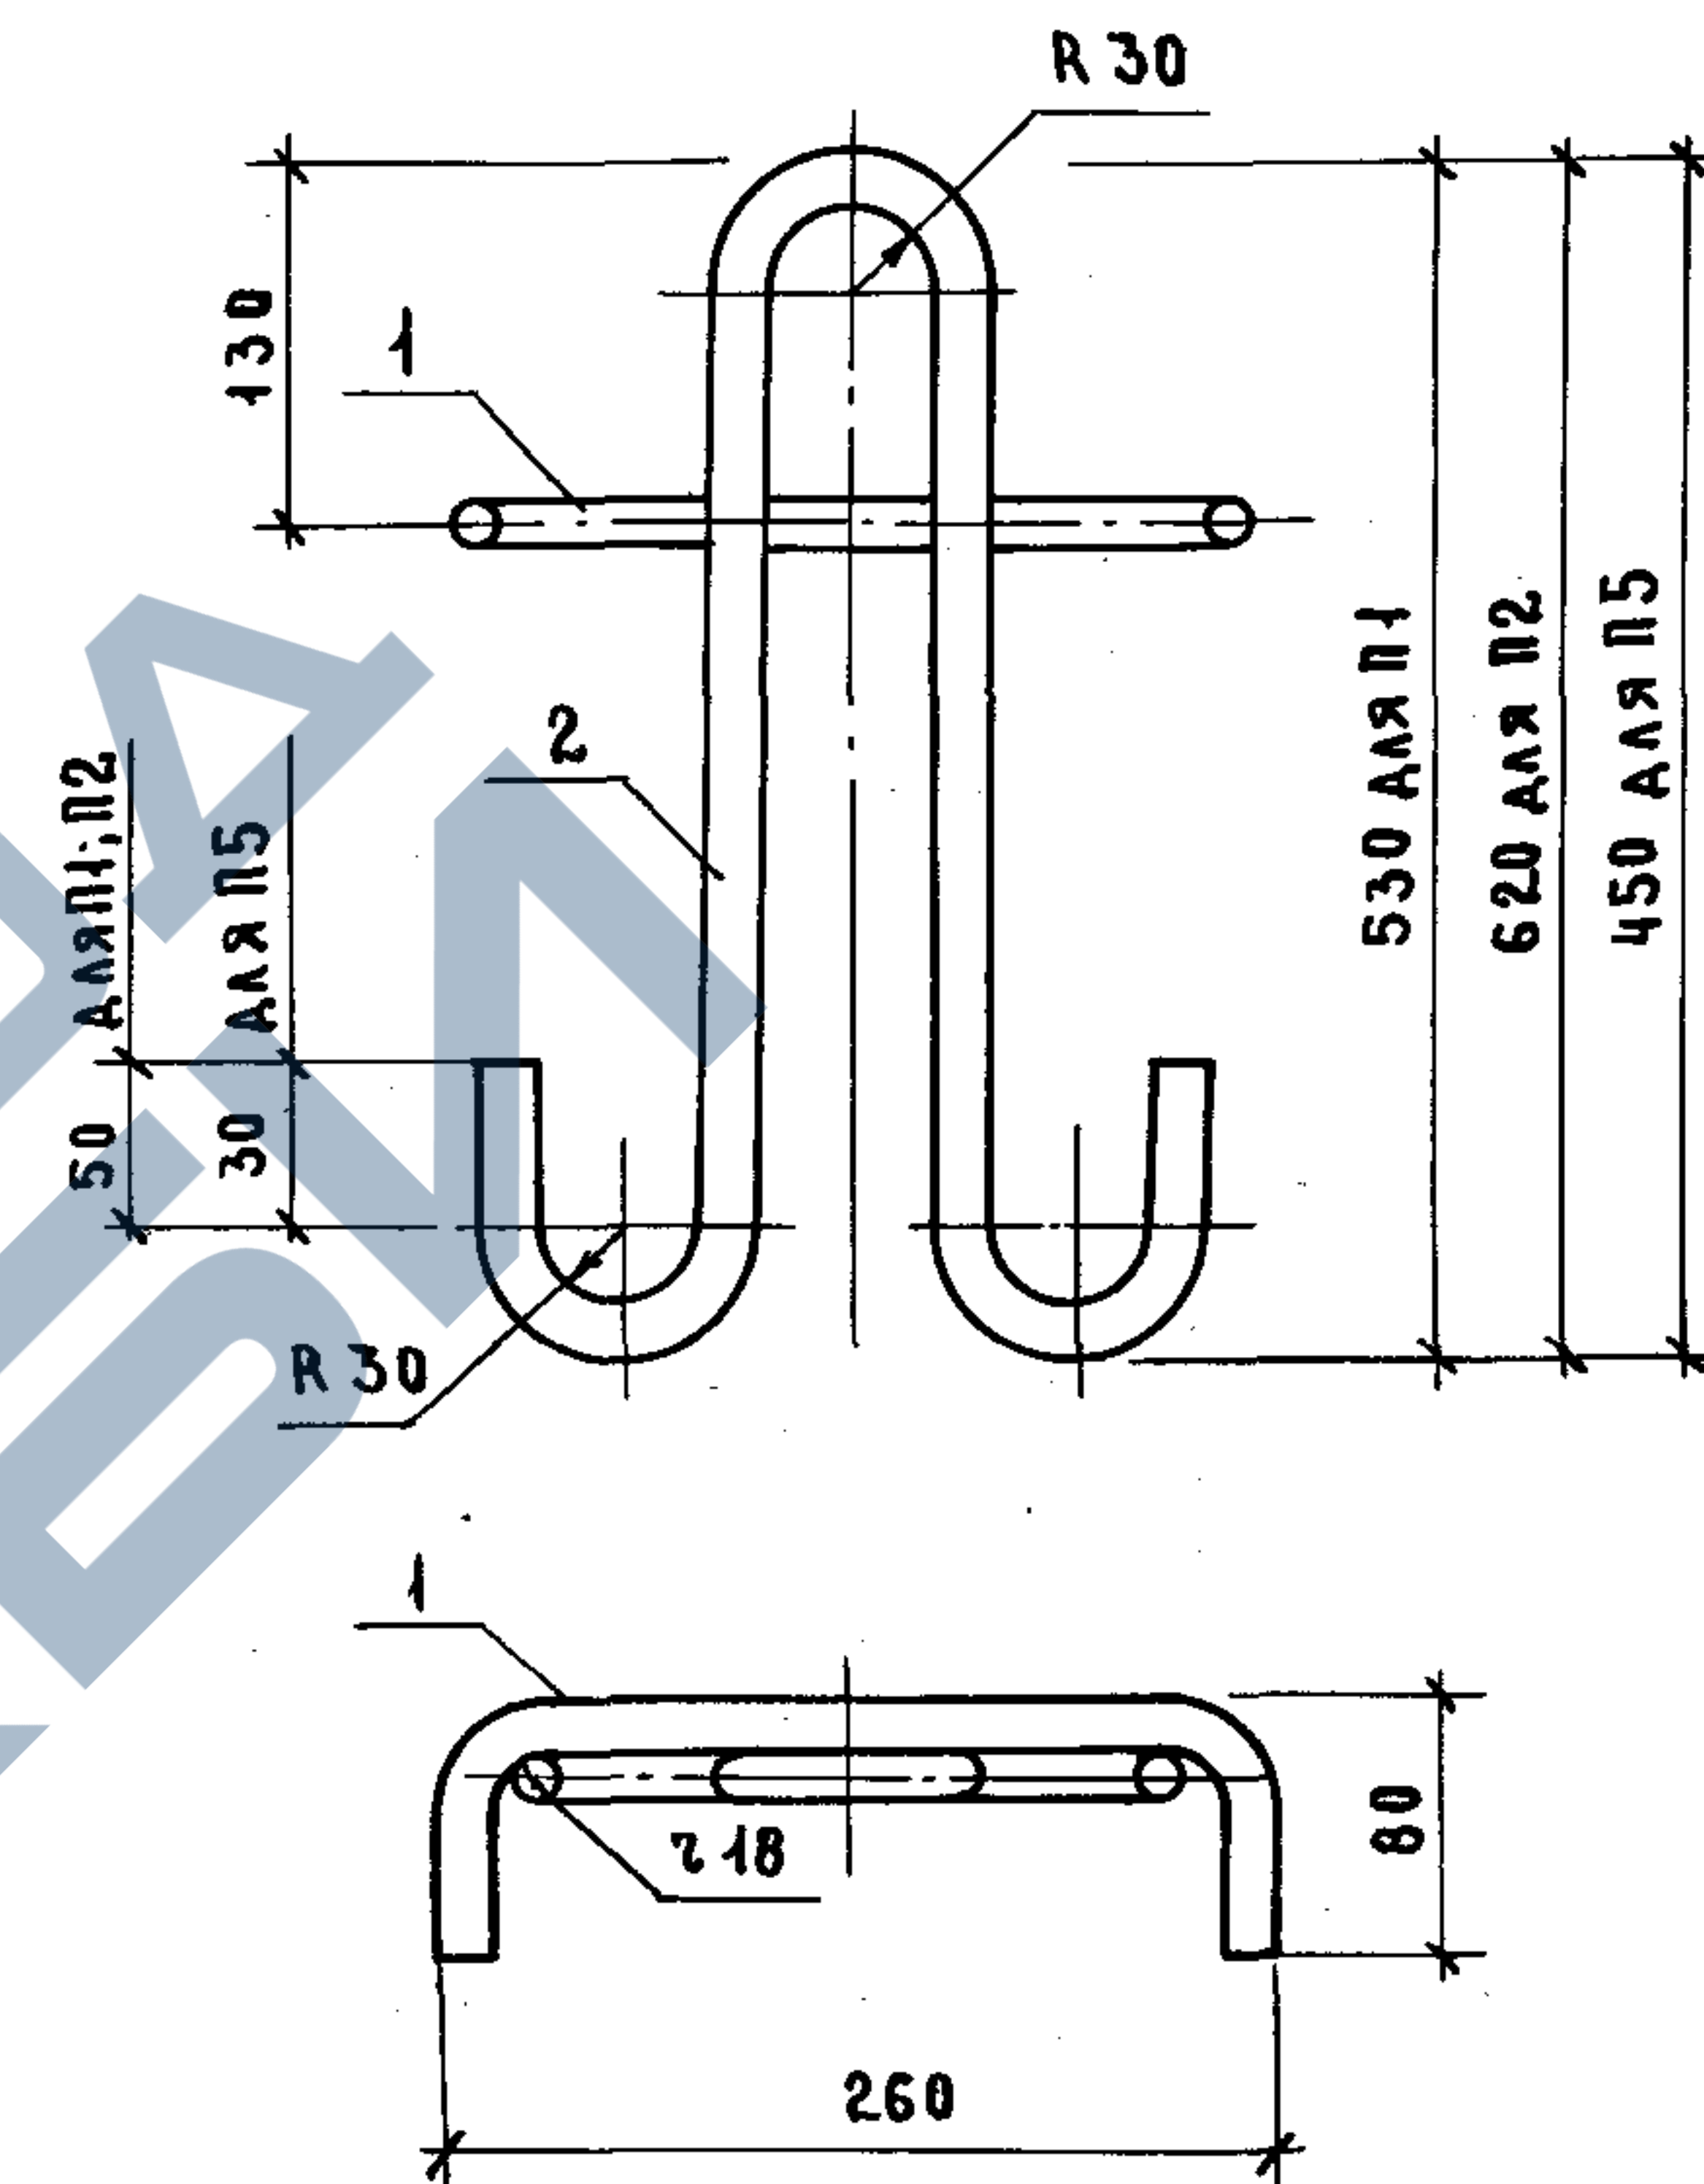

МАРКА ПЕТАИ	Поз.	НАИМЕНОВАНИЕ	КОЛ.	МАССА ЕД., КГ	МАССА ПЕТАИ, КГ
П 1	1	Ф 14А I	1	0,51	2,77
	2	16А I	1	2,26	
П 2	1	Ф 14А I	1	0,51	3,55
	2	18А I	1	3,04	
П 5	1	Ф 14А I	1	0,51	1,45
	2	12А I	1	0,94	

АРМАТУРА: КЛАССА А-I ПО ГОСТ 5781-82.

Инв. № подл.

Подпись и дата

Взам. инв. №

п 2	1	φ14A I	1	0,51	3,55	
	2	18A I	1	3,04		
	п 5	1	φ14A I	1	0,51	1,45
		2	12A I	1	0,94	

Арматура: класса А-I по ГОСТ 5781-82.

1. 089.1-1.2-1-119

Нач.отд.

Н. контр.

ГИП

Рук. гр.

инж.

НОВИЧКОВ

НЕКРИТИН

НЕКРИТИН

ДОМАХИНА

СОТНИКОВА

Петля п1; п2; п5

90

Страница


Лист

Листов

Р

1


ГИПРОНИИ ЗДРАВ

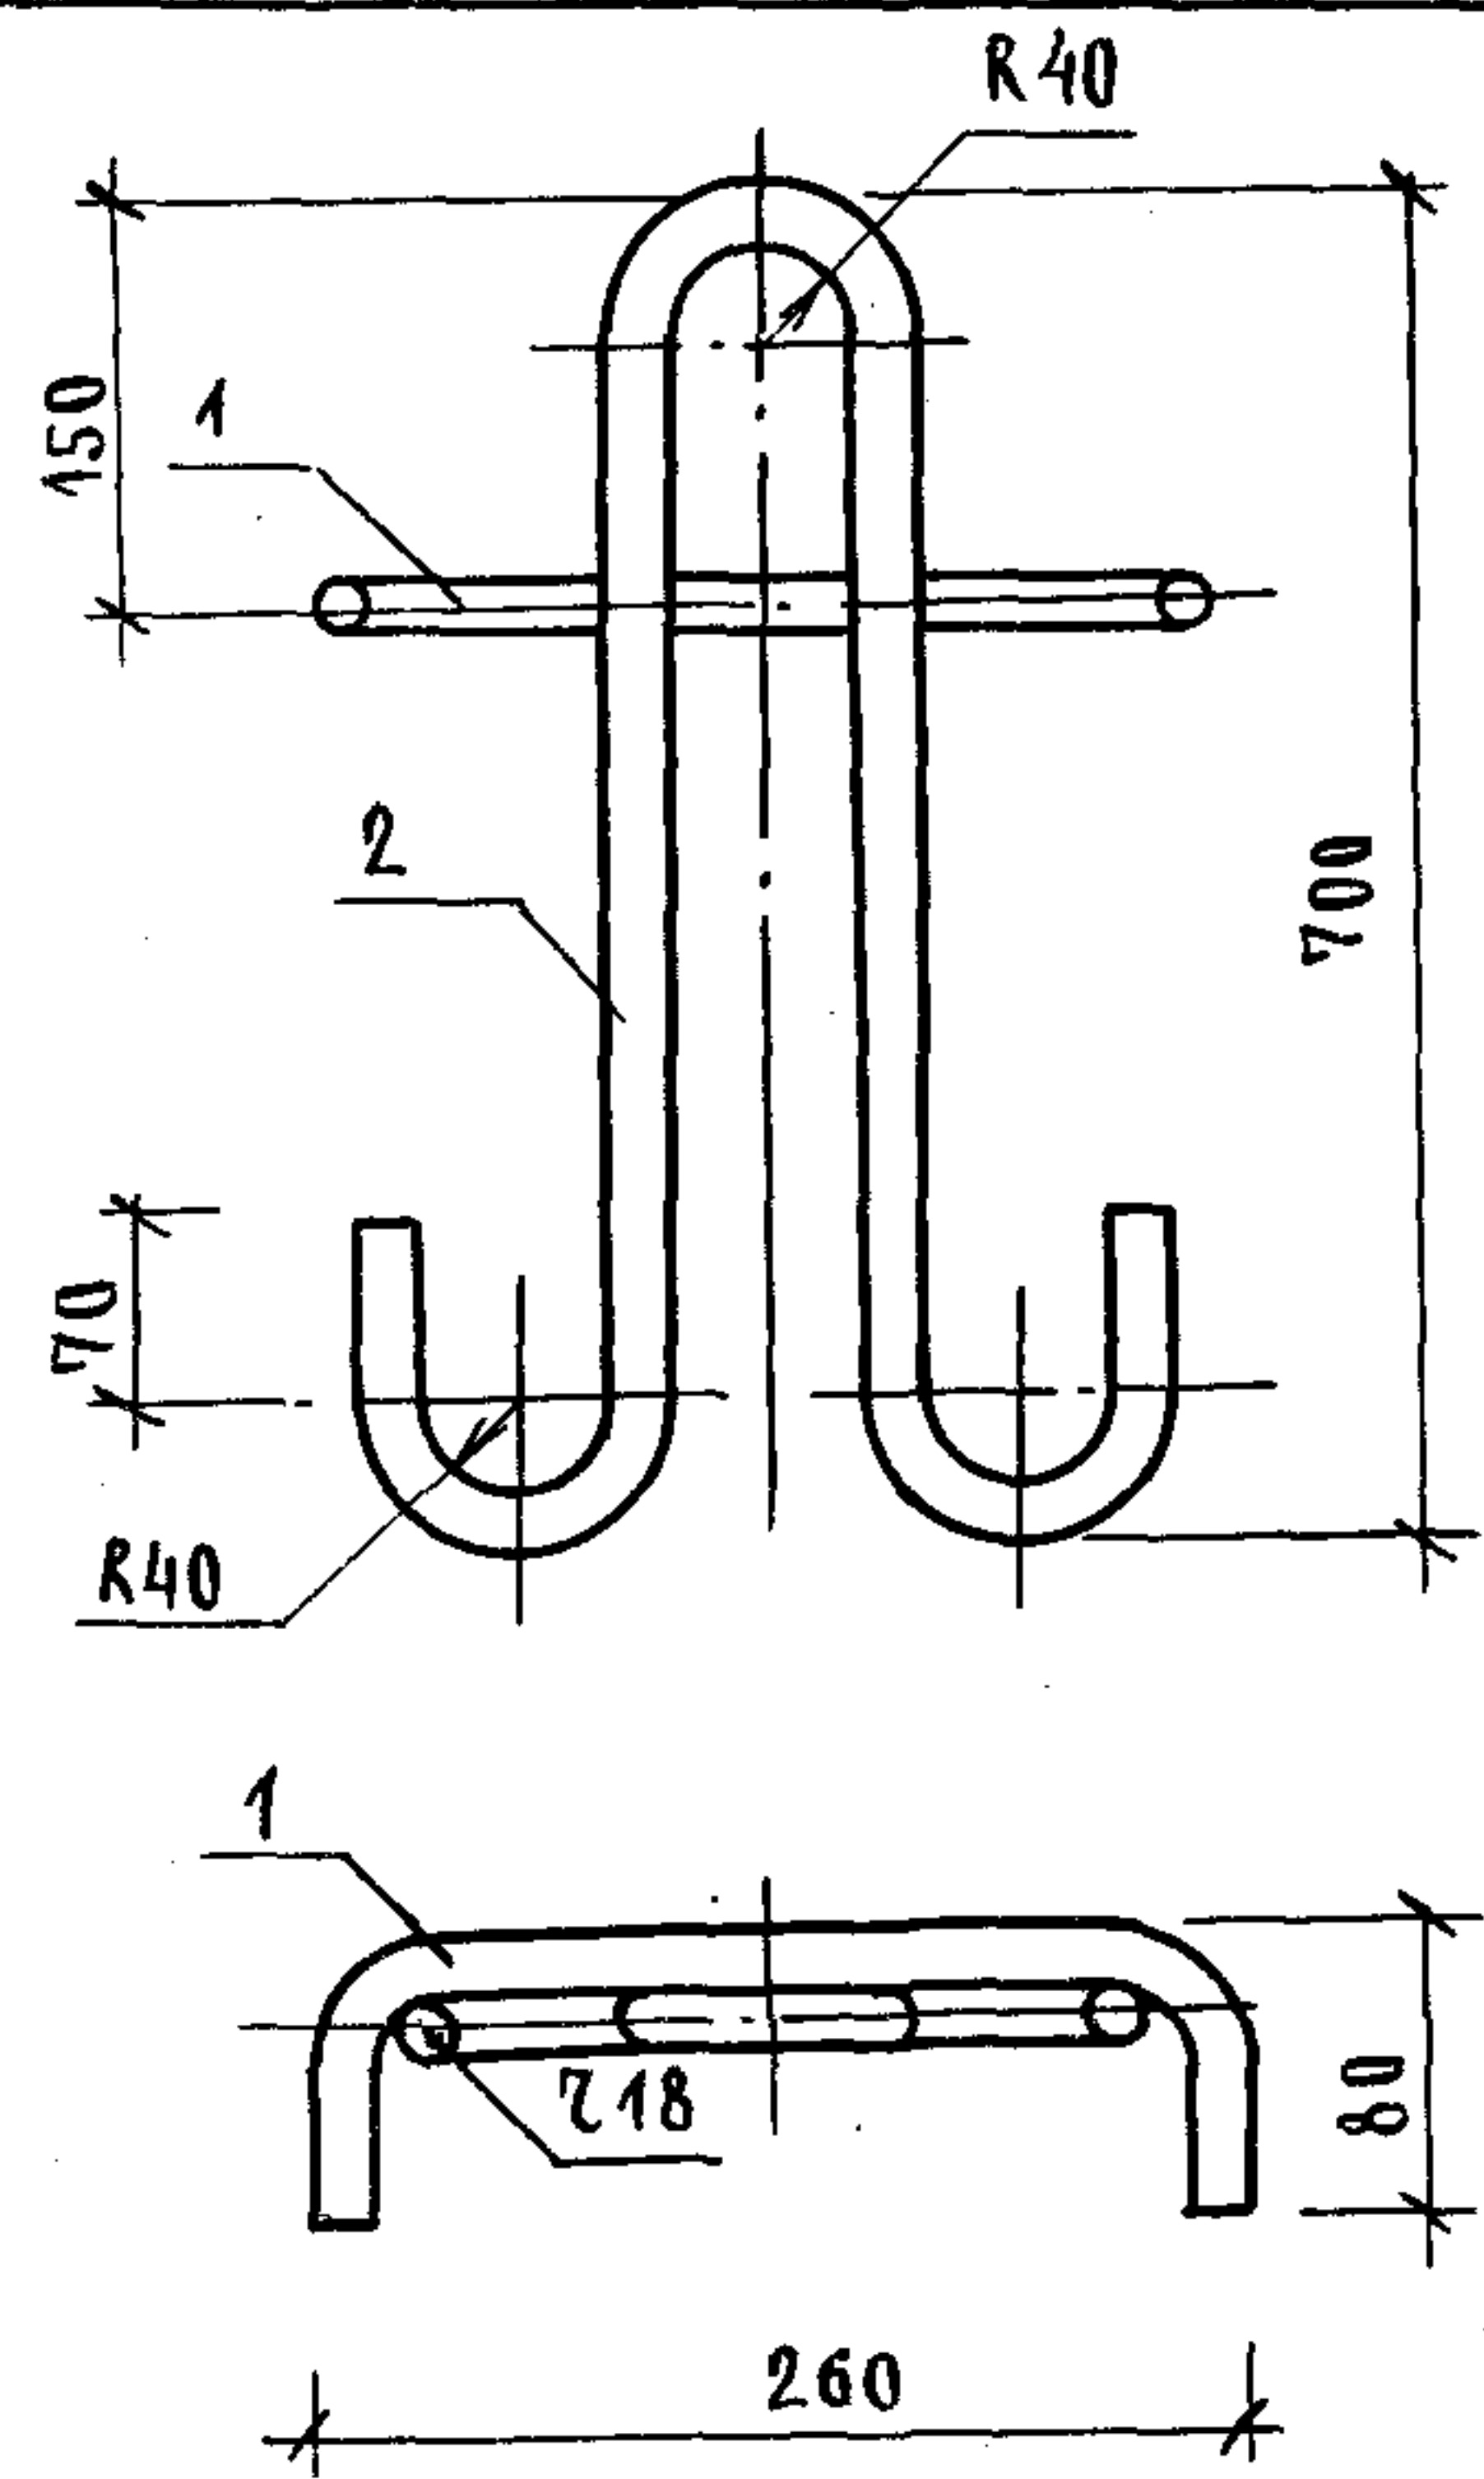

Поз.	Наименование	кол.	масса ед., кг	масса петли, кг
1	Ø14 АІ	1	0,51	4,91
2	Ø20 АІ	1	4,40	

Арматура: класс А-І по ГОСТ 5781-82.


1. 089.1-1.2-1-120				
нач. отд.	Новичков	 	стация	лист
н. контр.	Некритин		Р	1
Гип	Некритин		ГИПРОНИИЗДРАВ	
рук. гр.	Адомахина			
инж.	Горникова	согласно		

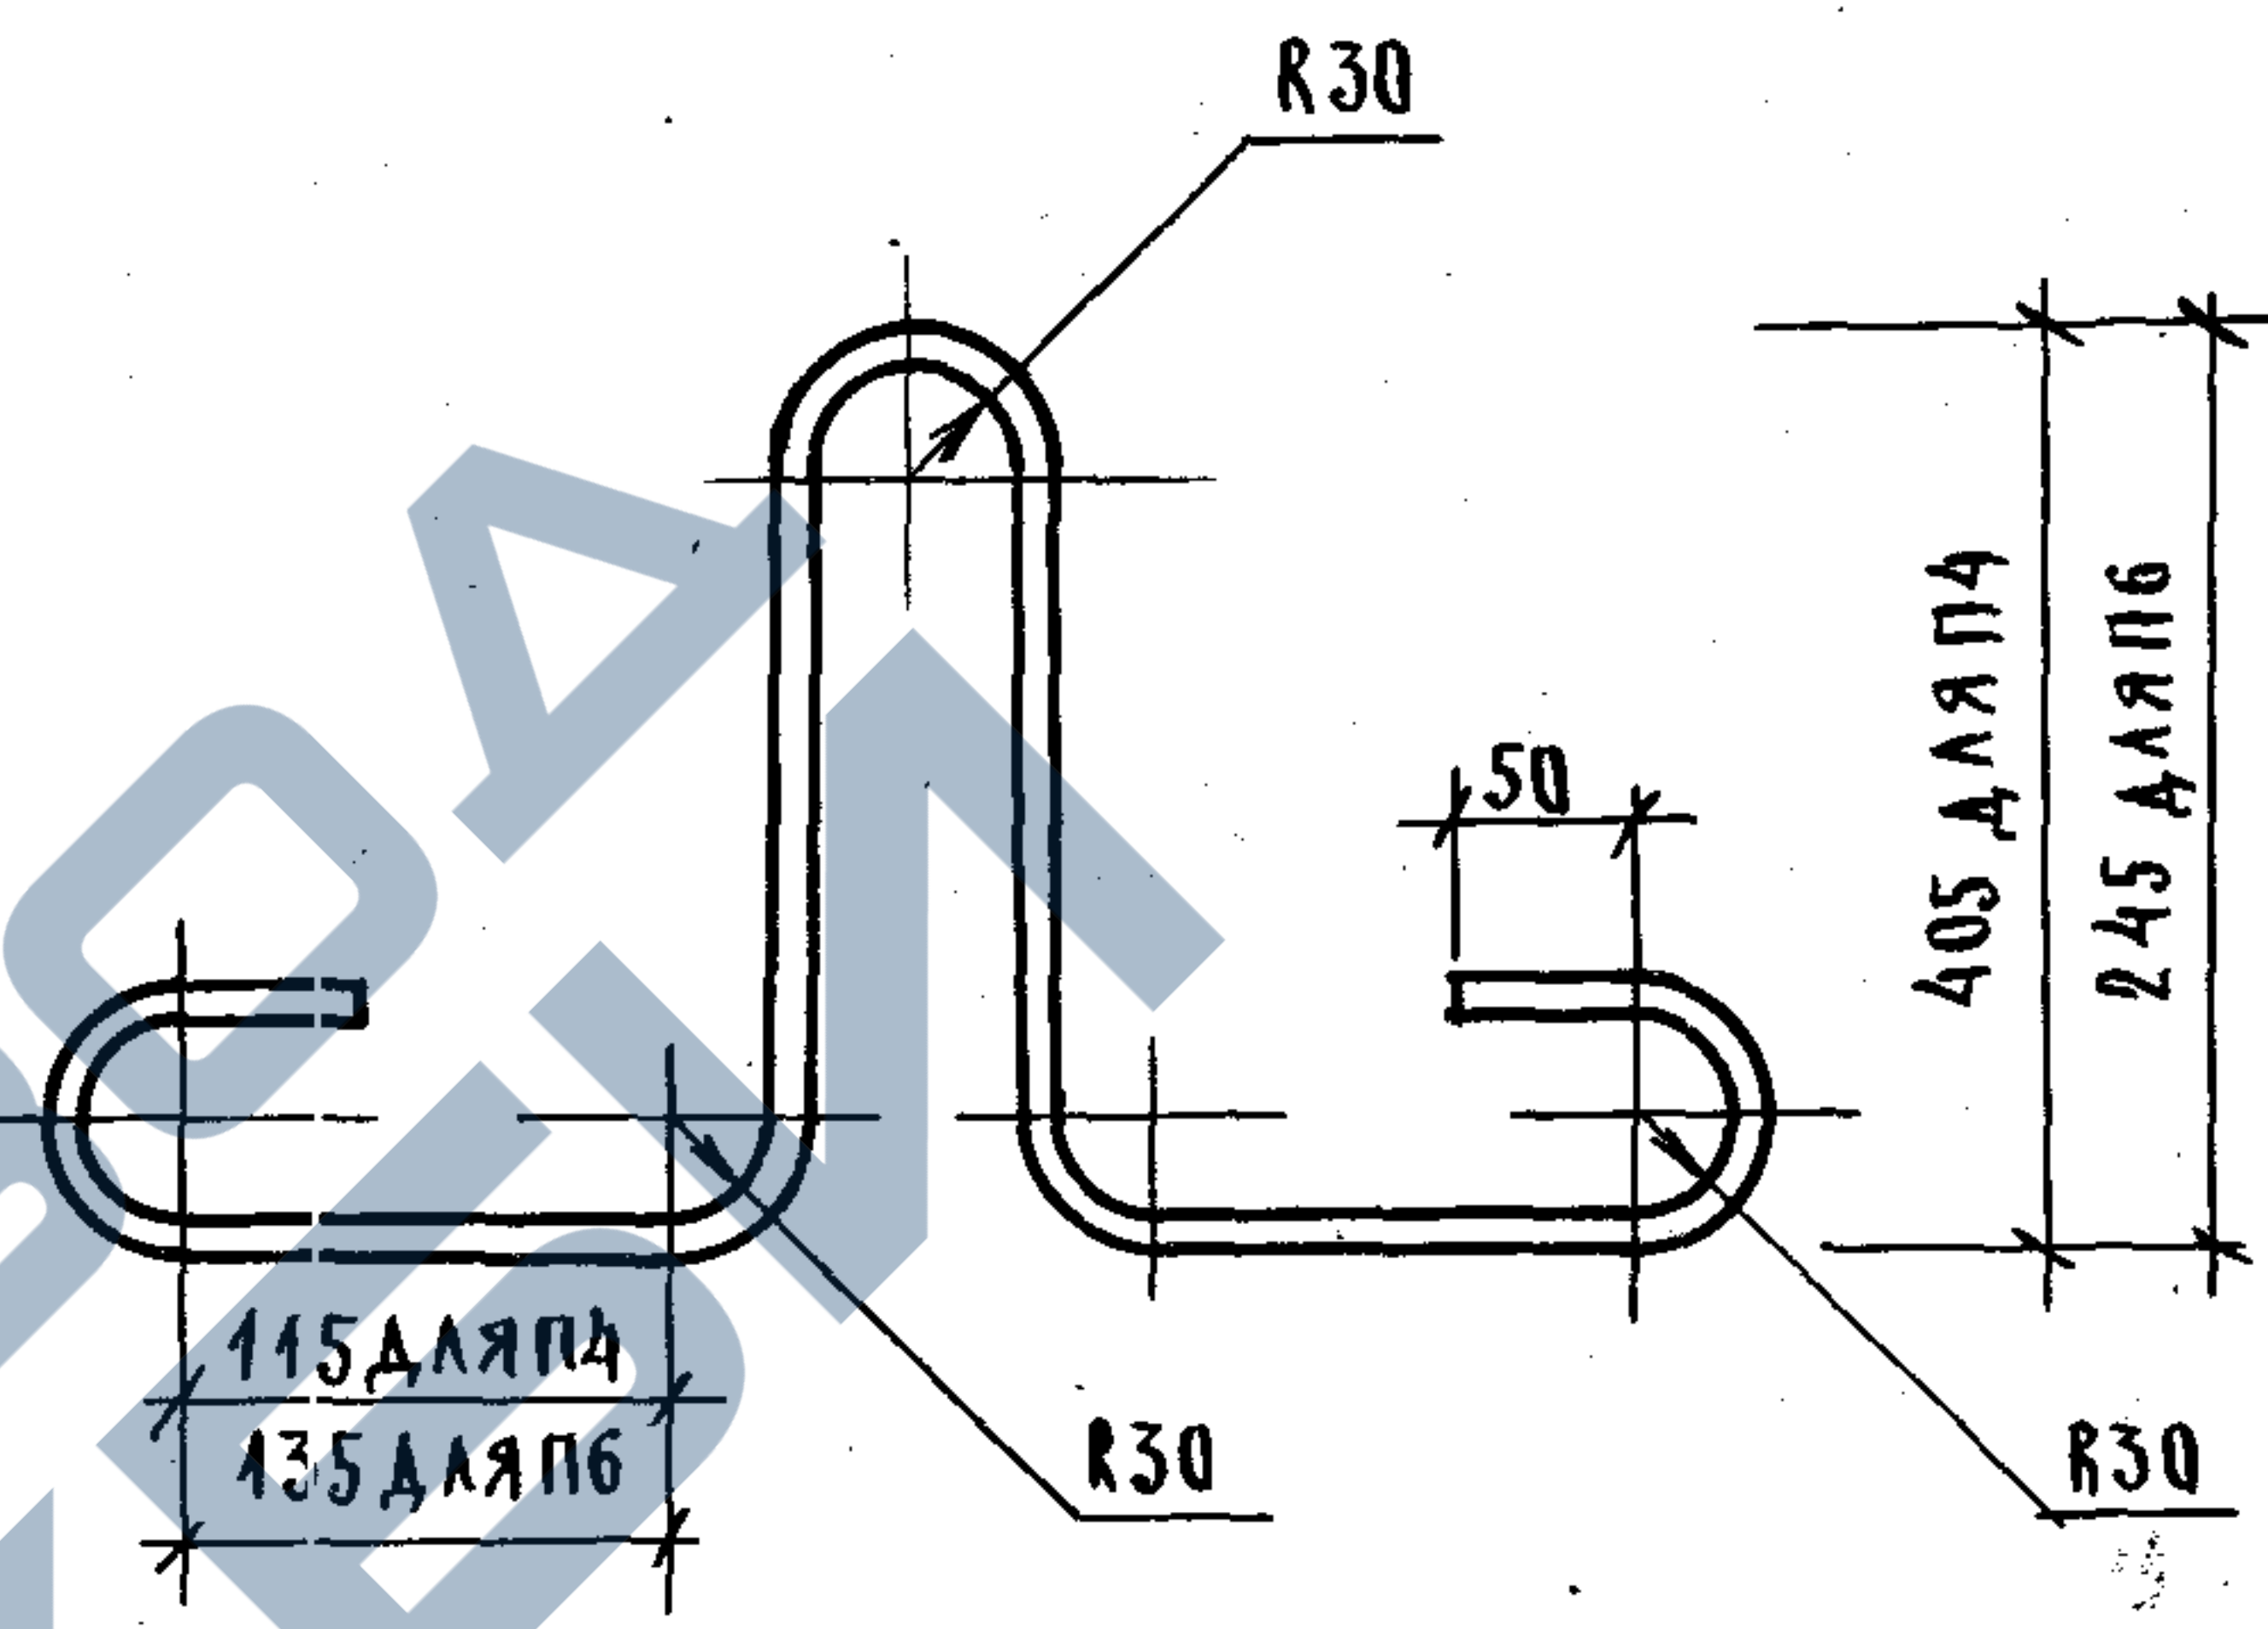

Марка петли	Наименование	масса петли, кг
П4	Ø16 АІ	2,26
П6	Ø14 АІ	1,39

Арматура: класс А-І по ГОСТ 5781-82.

1. 089.1-1.2-1-121				
нач. отд.	Новичков	 	стация	лист
н. контр.	Некритин		Р	1
Гип	Некритин		ГИПРОНИИЗДРАВ	
рук. гр.	Адомахина			
инж.	Горникова	согласно		

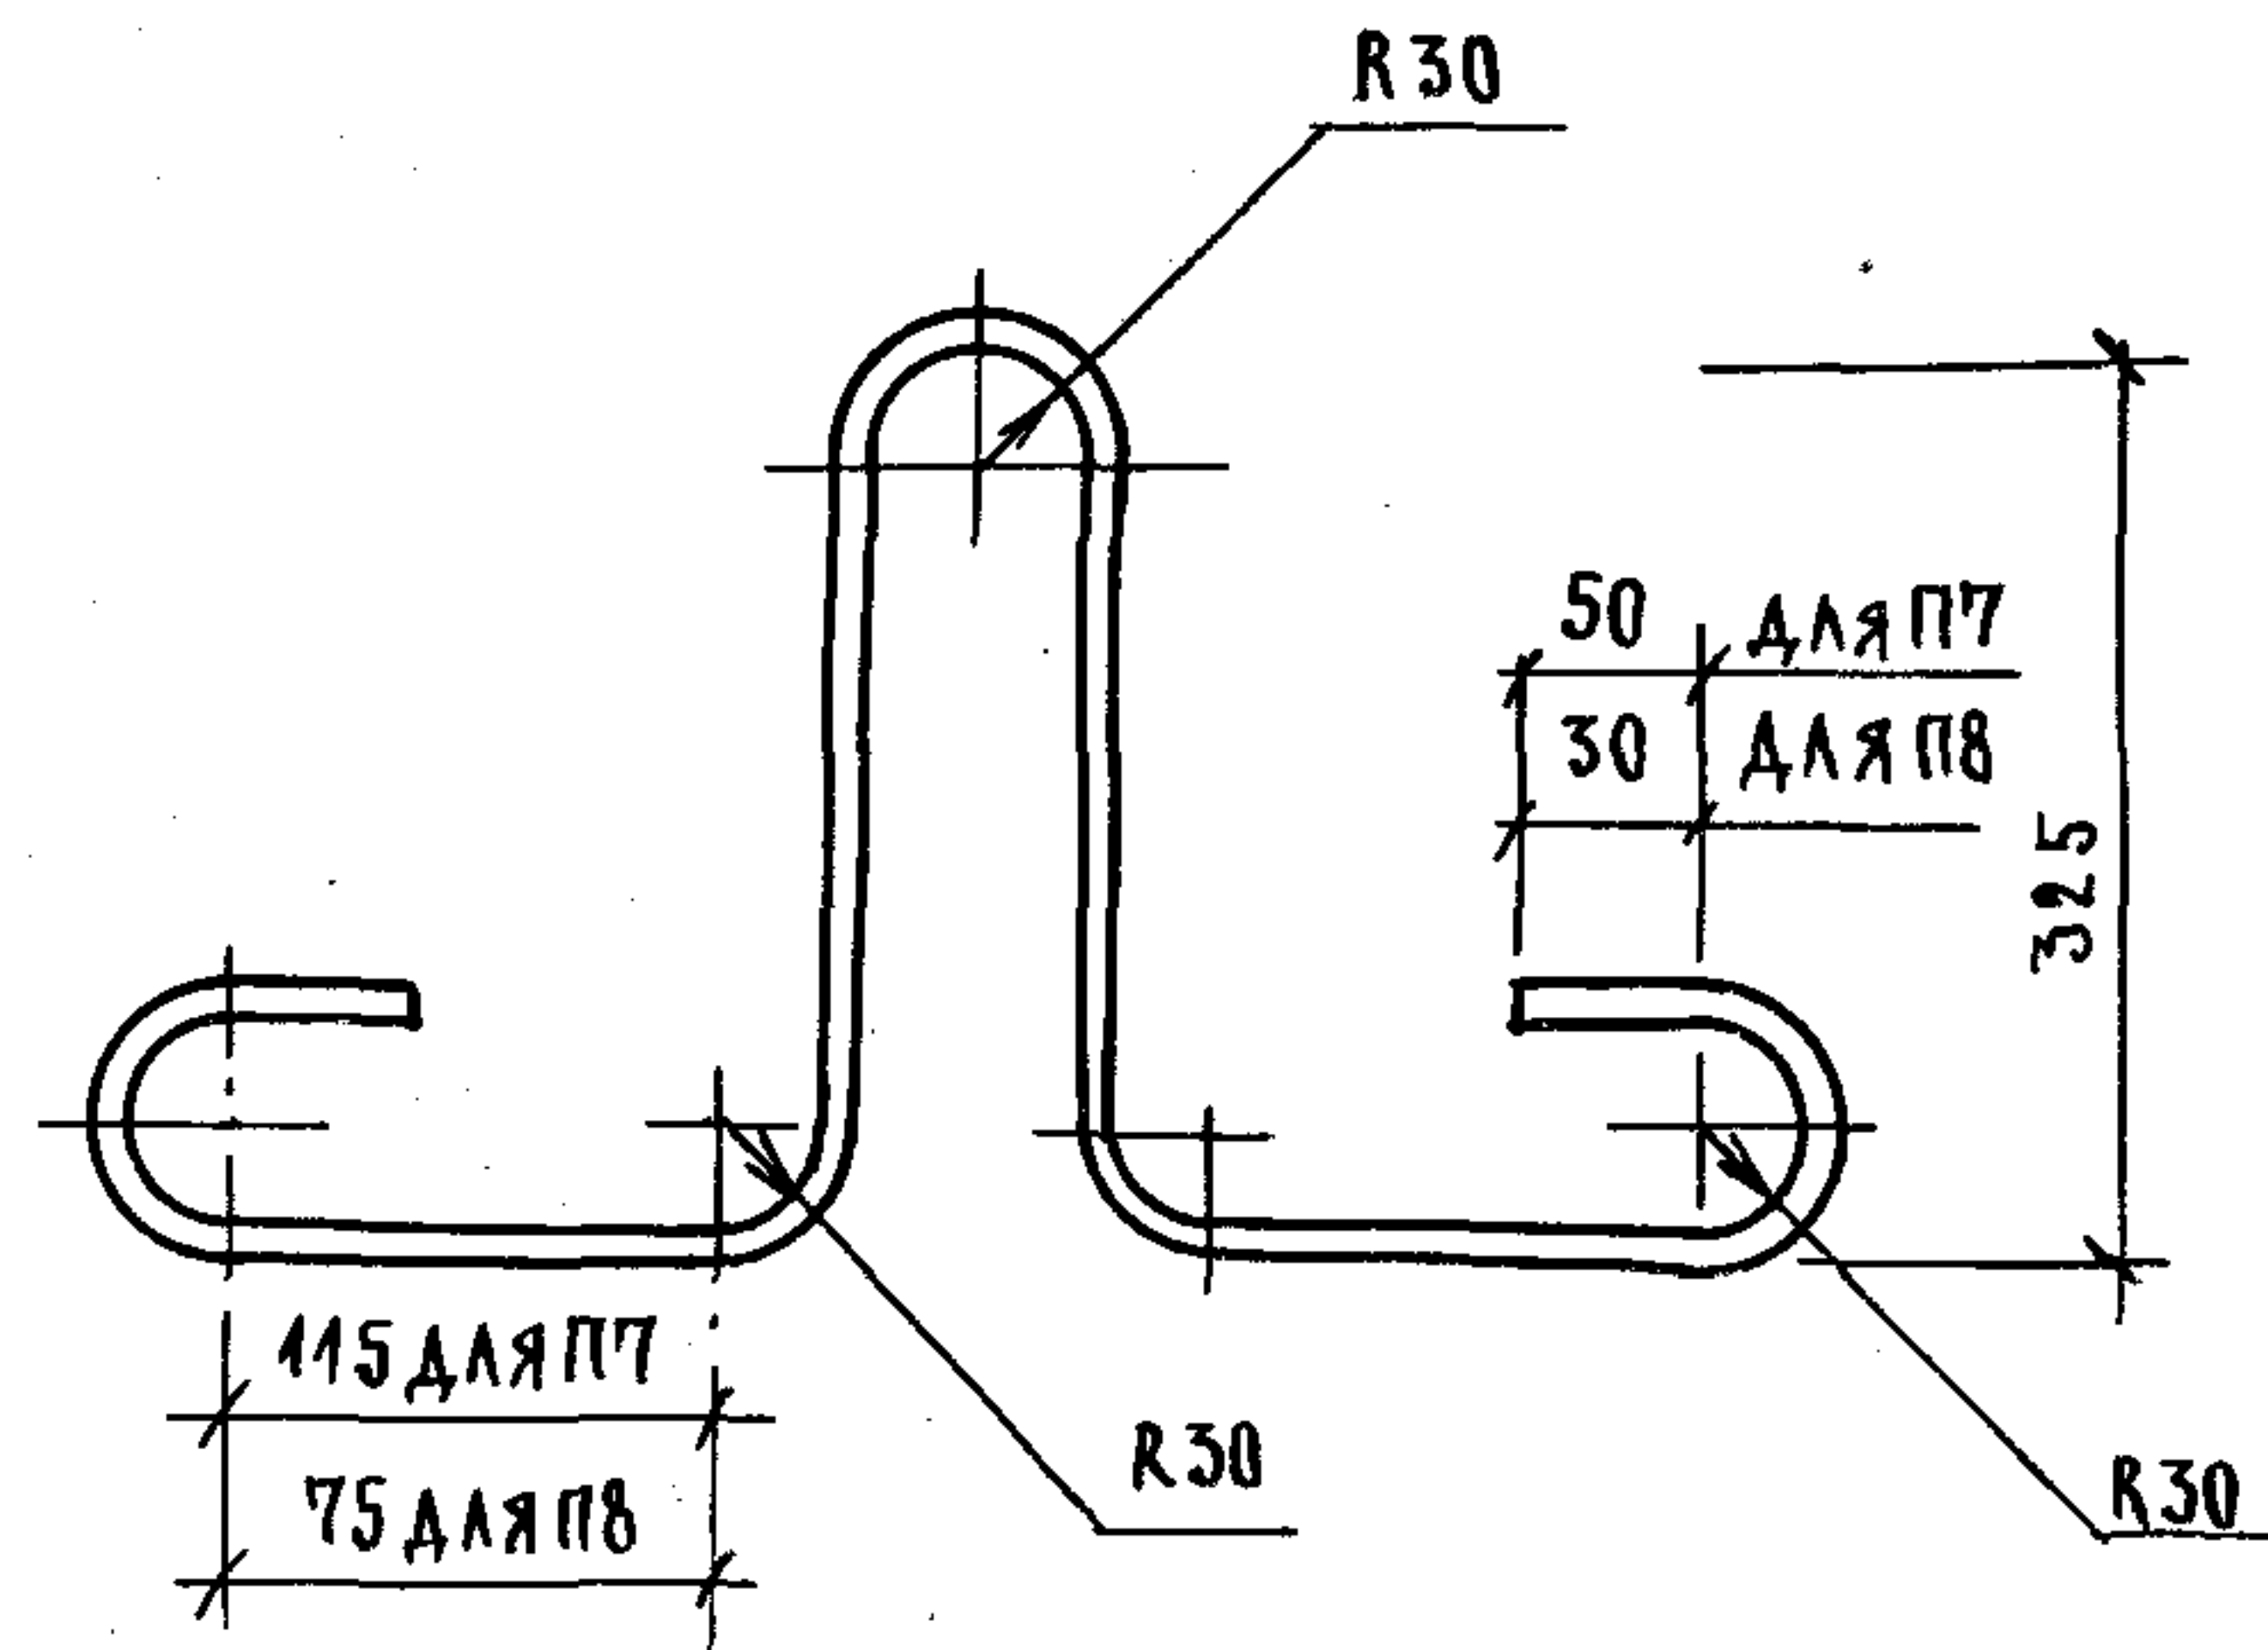


МАРКА ПЕТАИ	НАИМЕНОВАНИЕ	МАССА ПЕТАИ, КГ
П7	Ø16 АІ	2,01
П8	Ø12 АІ	1,02

АРМАТУРА: КЛАССА А-І ПО ГОСТ 5781-82.

1.089.1-1.2-1-122

ПЕТАЯ П7; П8

СТАДИЯ ЛИСТ ЛИСТОВ
Р 1
ГИПРОНИИЗДРАВ

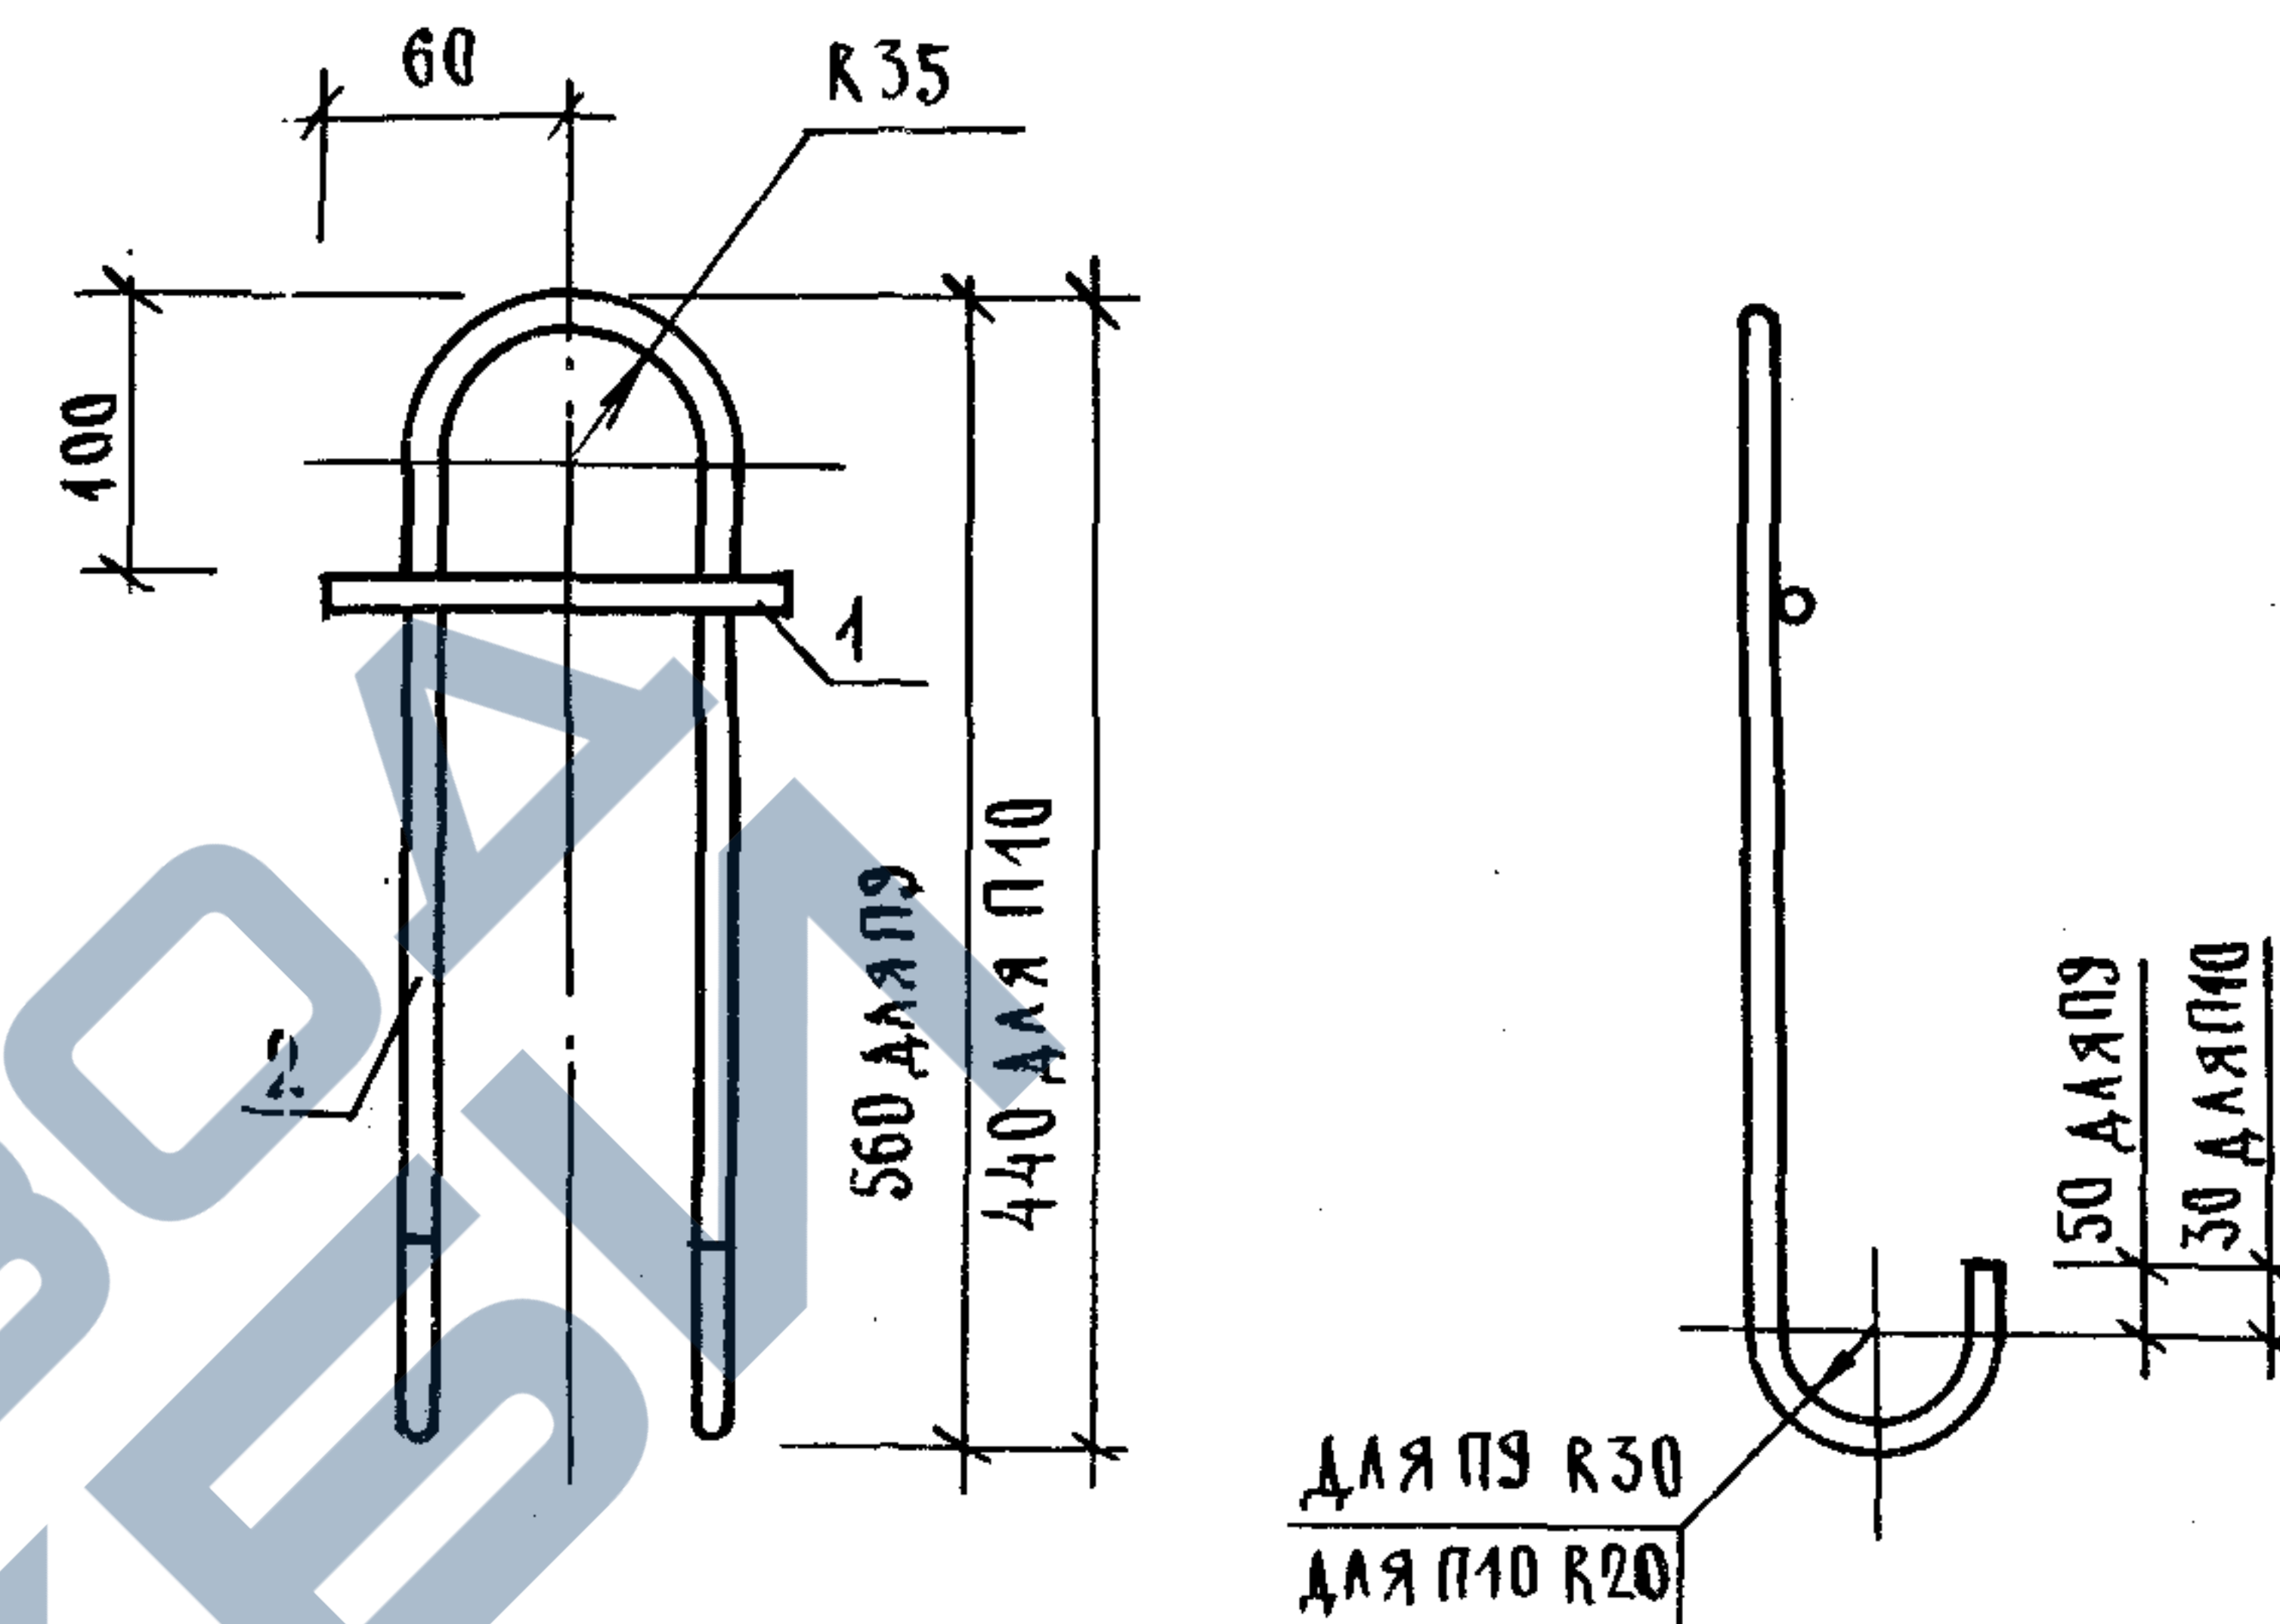

МАРКА ПЕТАИ	ПОЗ.	НАИМЕНОВАНИЕ	КОЛ.	МАССА ЕД., КГ	МАССА ПЕТАИ, КГ
П9	1	Ø10 АІІІ, l=120	1	0,07	2,28
	2	16 АІ	1	2,21	
П10	1	Ø10 АІІІ, l=120	1	0,07	1,04
	2	12 АІ	1	0,97	


АРМАТУРА: КЛАССА А-І, А-ІІІ ПО ГОСТ 5781-82.

1.089.1-1.2-1-123

ПЕТАЯ П9; П10

СТАДИЯ ЛИСТ ЛИСТОВ
Р 1
ГИПРОНИИЗДРАВ

23954-03 82

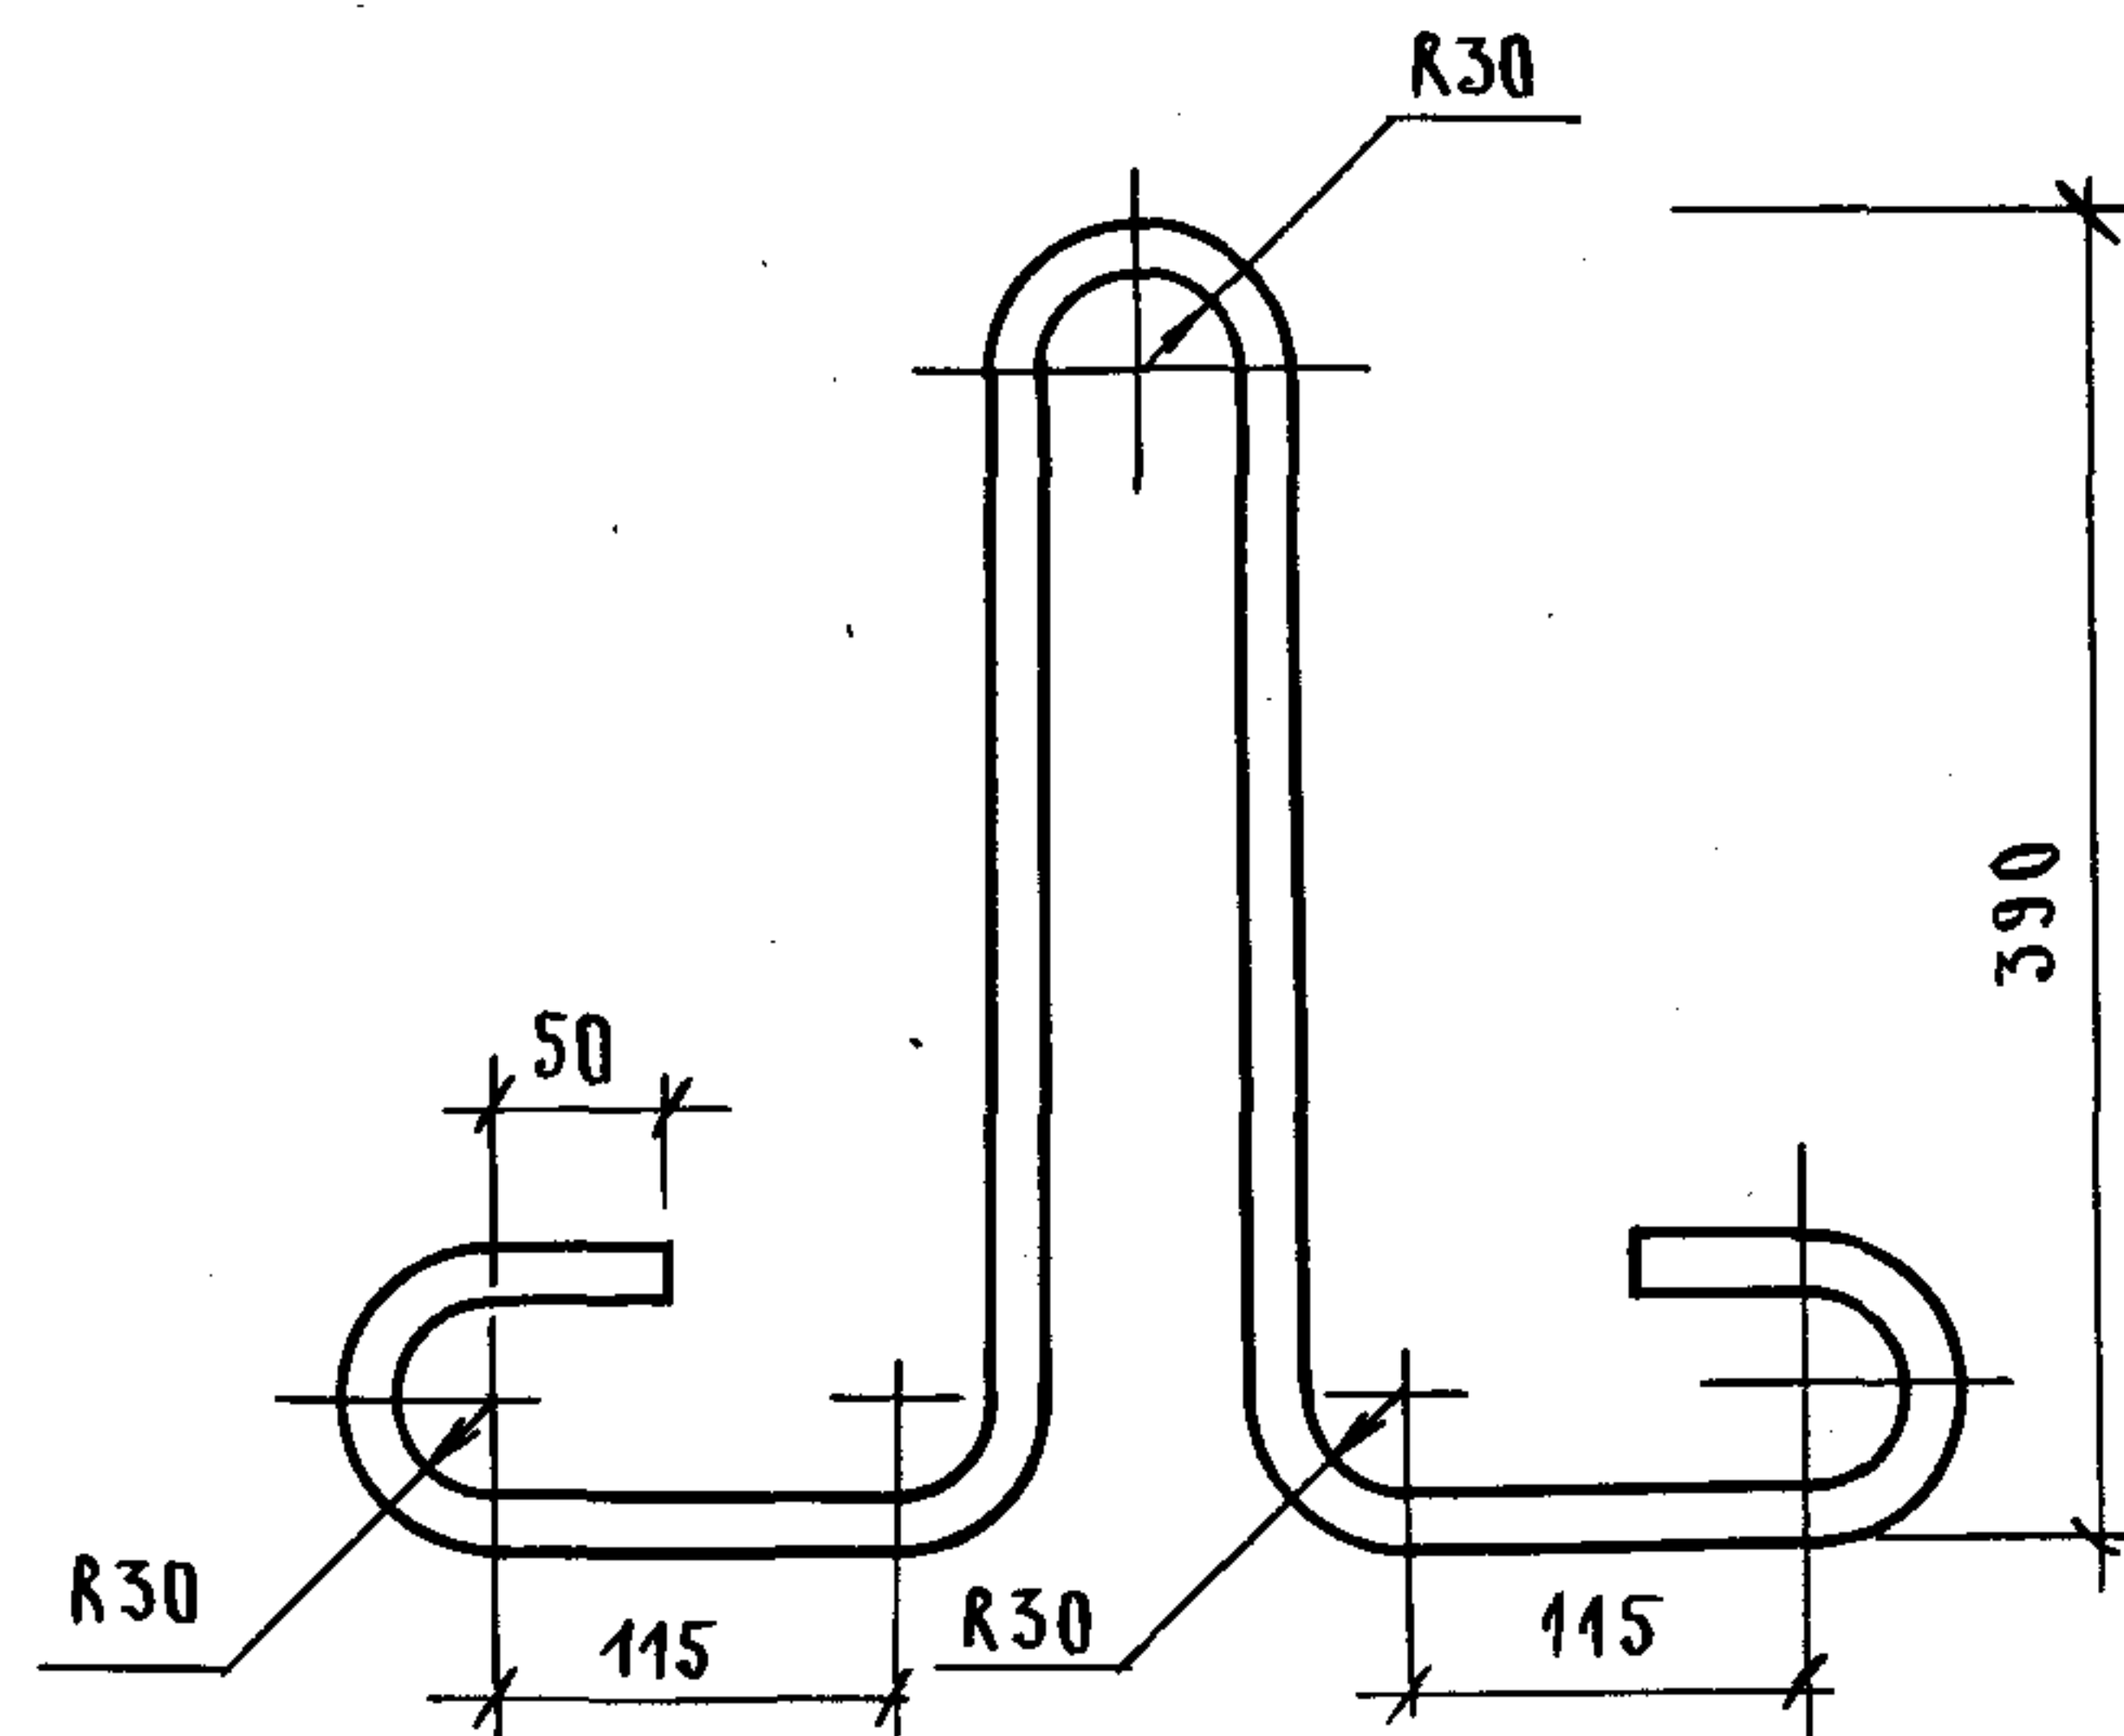



АРМАТУРА: КЛАССА А-I ПО ГОСТ 5781-82, $\phi 16$ мм.
МАССА ПЕТЛИ 2,22 кг.

1.089.1-1.2-1-124

НАЧ.ОТД.	НОВИЧКОВ	<i>[Signature]</i>
Н.КОНТР.	НЕКРИТИН	<i>[Signature]</i>
ГИП	НЕКРИТИН	<i>[Signature]</i>
РУК.ГР.	ДОМАХИНА	<i>[Signature]</i>
СТ.ИНЖ.	АЛЕКСАНДРОВА	<i>[Signature]</i>

ПЕТЛЯ П11

СТАДИЯ	ЛИСТ	ЛИСТОВ
Р		1
ГИПРОНИИЗДРАВ		

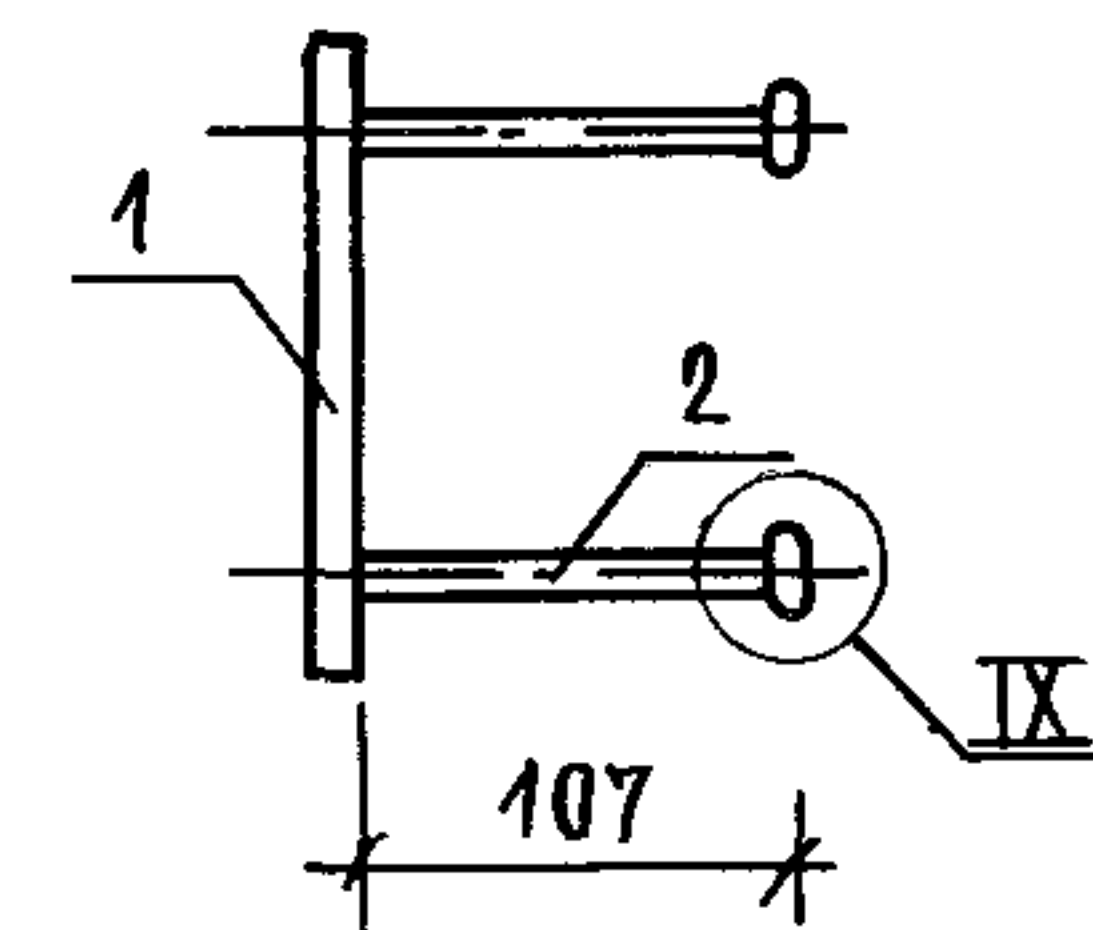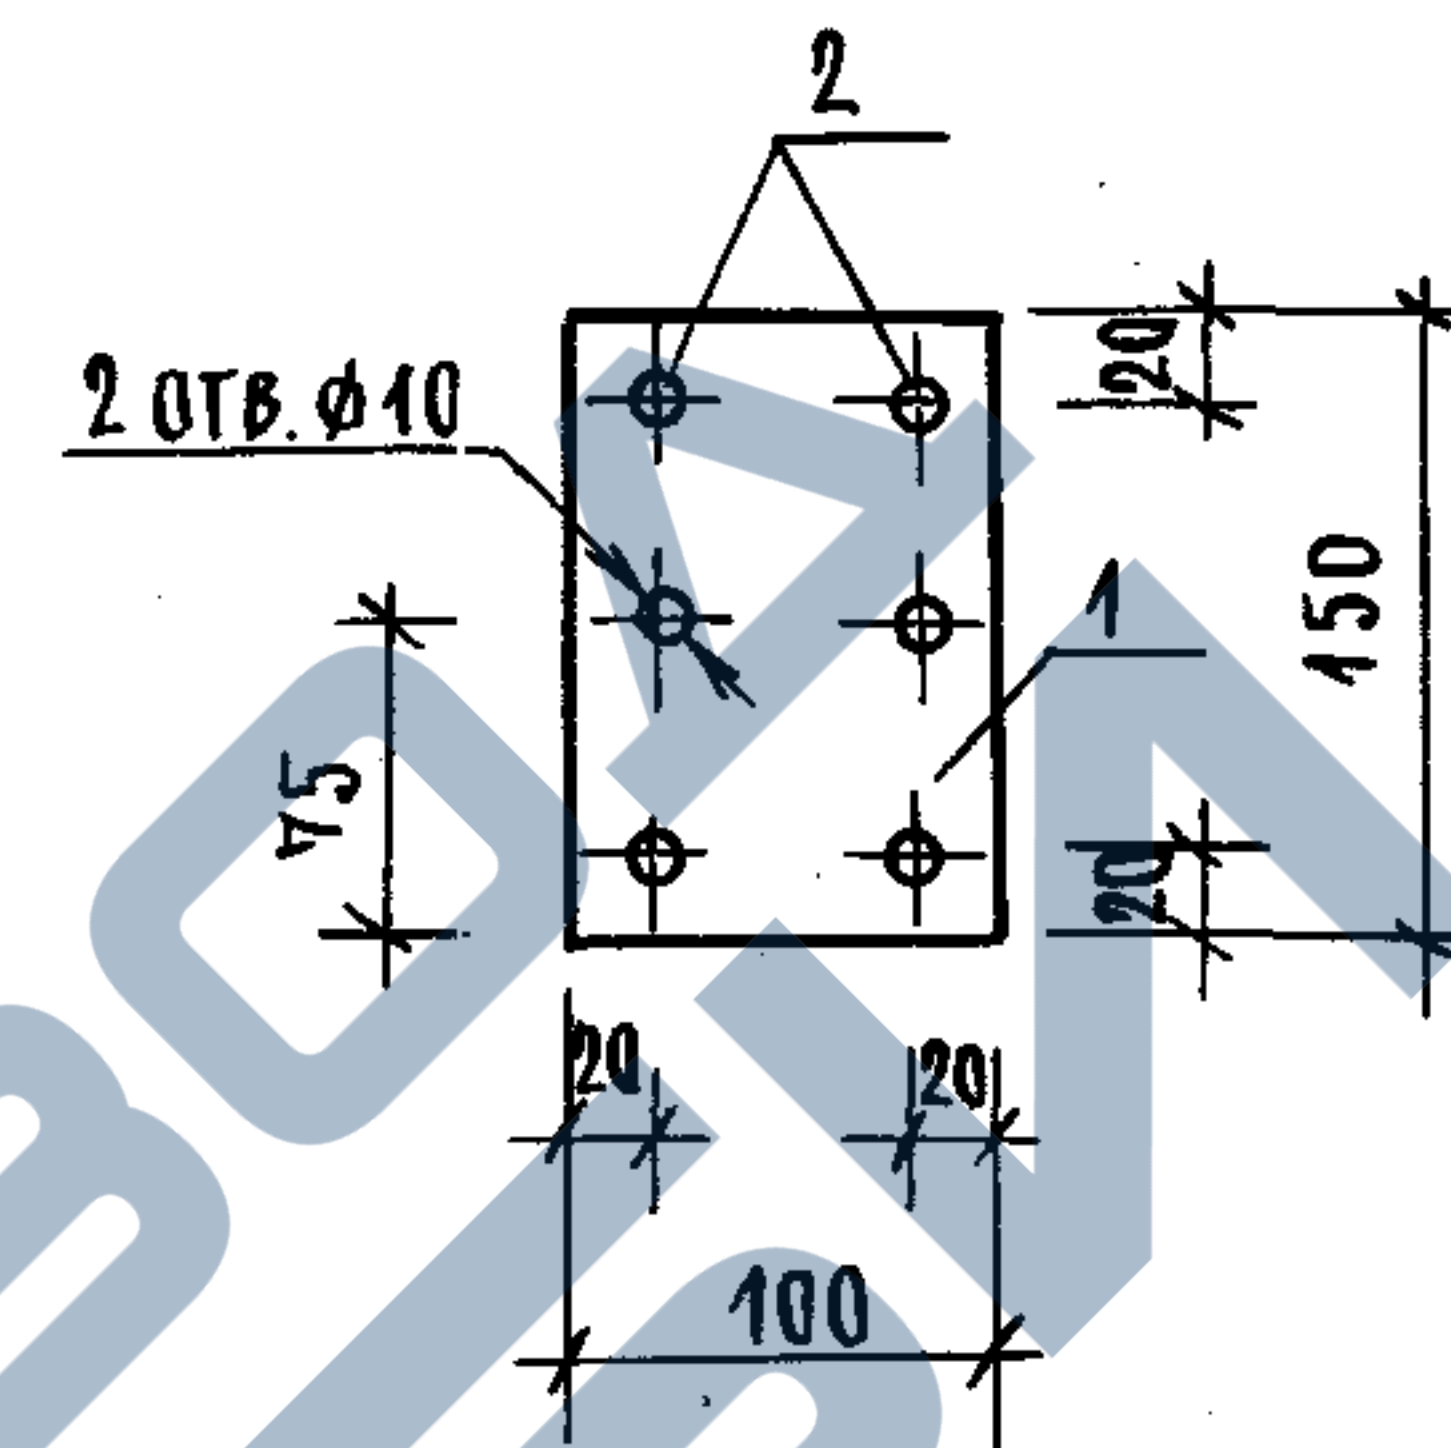

ПОЗ.	НАИМЕНОВАНИЕ	КОЛ.	МАССА ЕД., КГ	МАССА ИЗДЕЛИЯ, КГ
1	ПОЛОСА 100x8 ГОСТ103-76 ВСТ3ПГ6ГОСТ535-79 $\ell=150$	1	0,94	1,28
2	$\phi 10$ АII, $\ell=140$	4	0,09	

АРМАТУРА: КЛАССА А-II ПО ГОСТ 5781-82.
УЗЕЛ IX ГМ. ЧЕРТЕЖ 1.089.1-1.2-1-Д.

1.089.1-1.2-1-125

НАЧ.ОТД.	НОВИЧКОВ	<i>[Signature]</i>
Н.КОНТР.	НЕКРИТИН	<i>[Signature]</i>
ГИП	НЕКРИТИН	<i>[Signature]</i>
РУК.ГР.	ДОМАХИНА	<i>[Signature]</i>
ИНЖ.	СОТНИКОВА	<i>[Signature]</i>


ИЗДЕЛИЕ ЗАКЛАДНОЕ МН1

СТАДИЯ	ЛИСТ	ЛИСТОВ
Р		1
ГИПРОНИИЗДРАВ		

23954-03 83

ИНВ. № ПОДЛ.	ПОДПИСЬ И ДАТА	ВЗАМ. ИНВ. №	АРМАТУРА: КЛАССА А- <u>II</u> ПО ГОСТ 5781-82. УЗЕЛ <u>IX</u> СМ. ЧЕРТЕЖ 1.089.1-1.2-1-Д.		
			1.089.1-1.2-1-126		
НАЧ. ОТД.	НОВИЧКОВ		ИЗДЕЛИЕ ЗАКЛАДНОЕ МН2		
Н. КОНТР.	НЕКРИТИН				
ГИП	НЕКРИТИН				
РУК. ГР.	ДОМАХИНА				
ИНЖ.	СОТНИКОВА				
			СТАДИЯ	ЛИСТ	ЛИСТОВ
			Р	1	1
			ГИПРОНИИЗДРАВ		

[illegible]

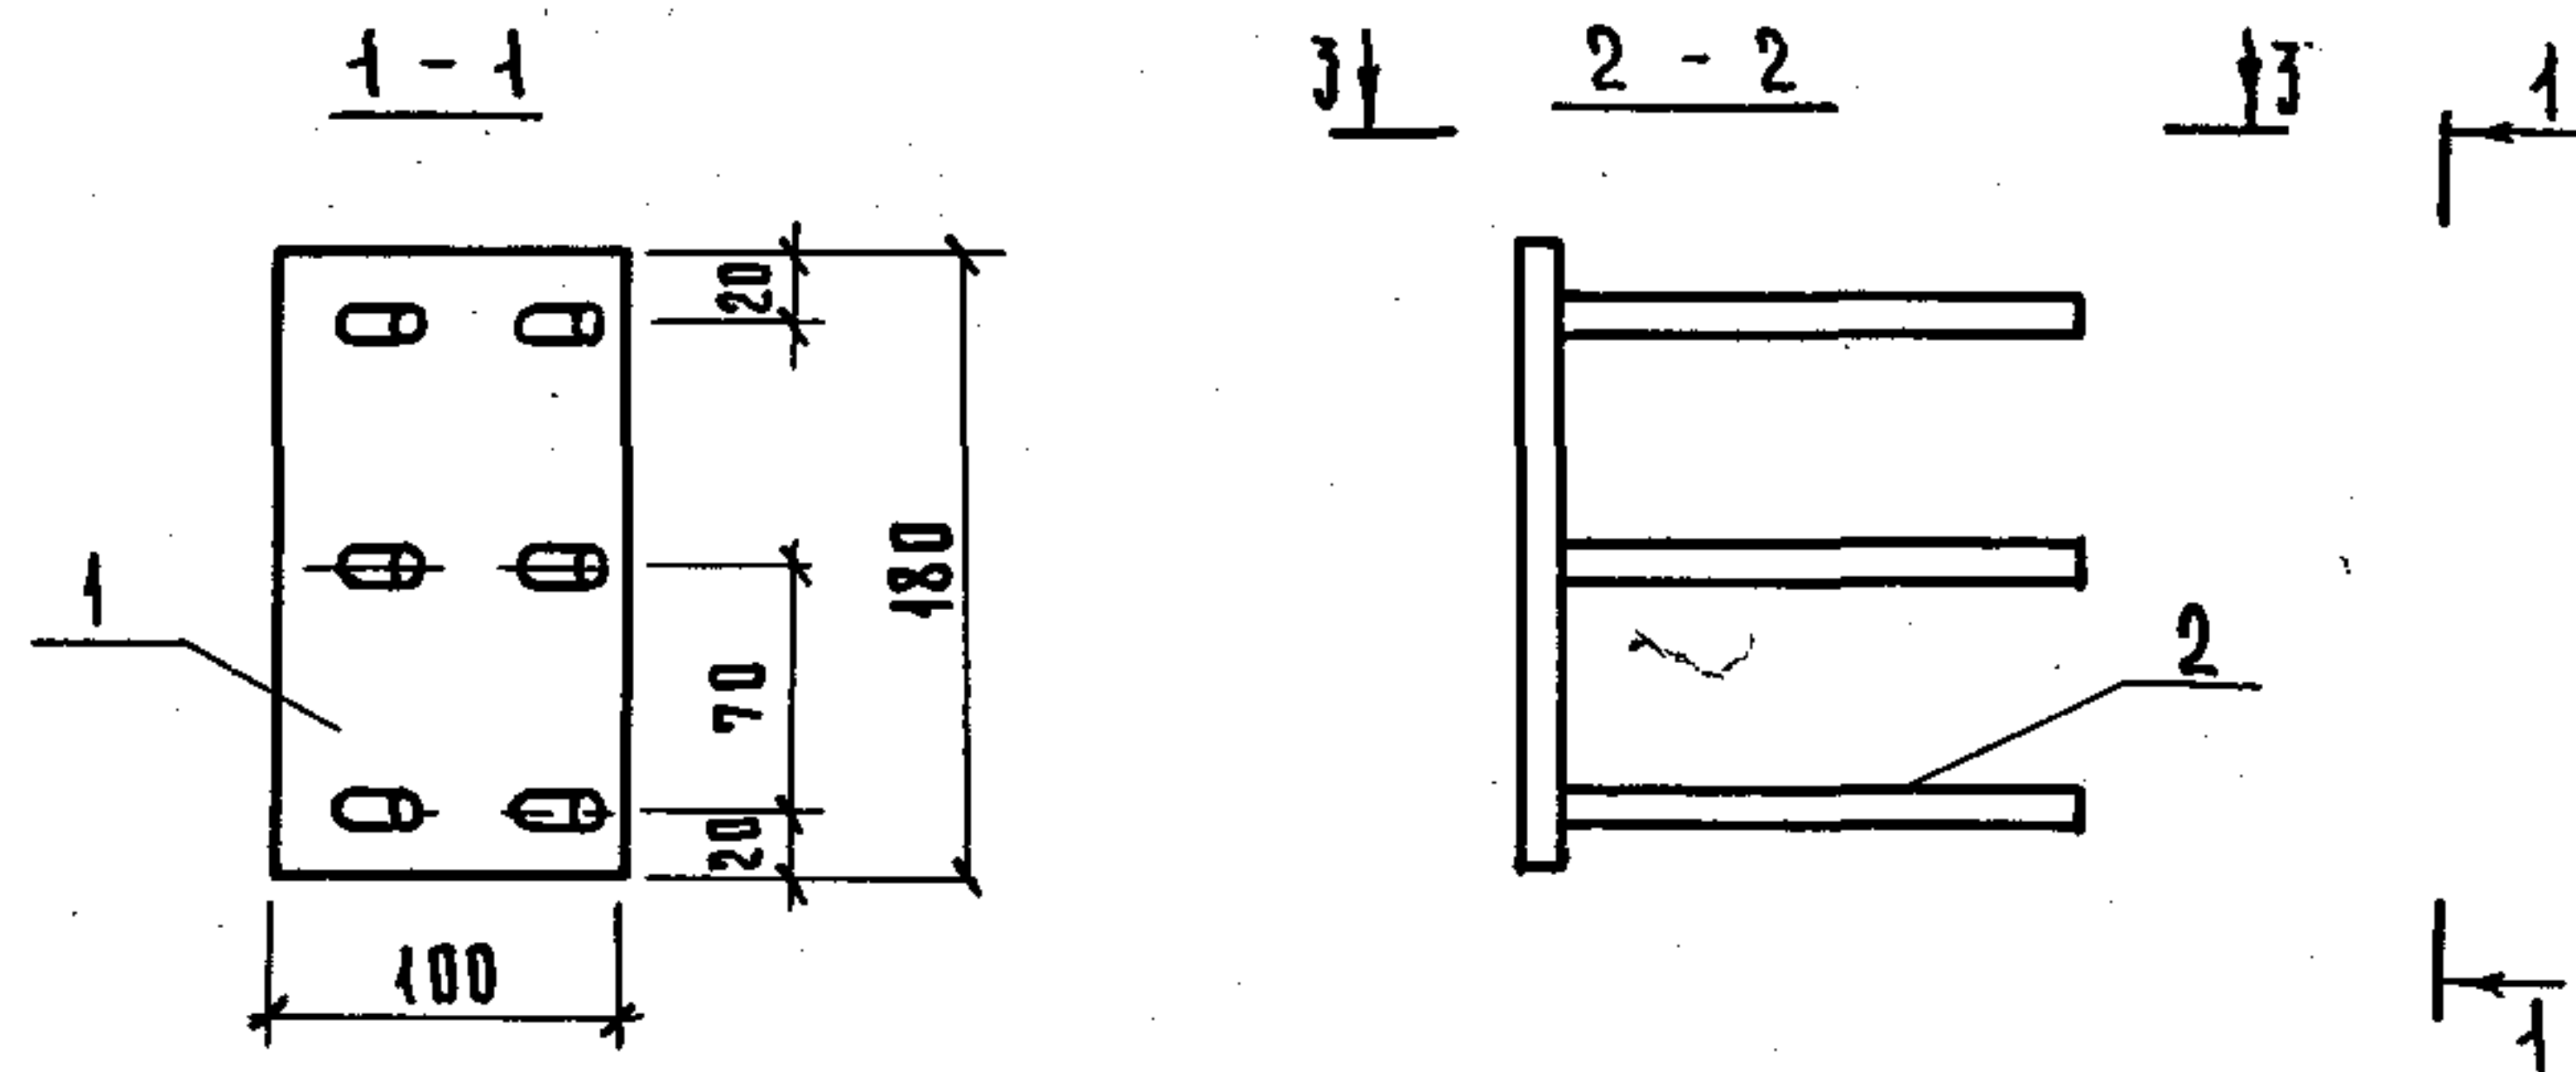

Поз.	НАИМЕНОВАНИЕ	КОЛ.	МАССА ЕД., КГ	МАССА ИЗДЕЛИЯ, КГ
1	Полоса 100x10 ГОСТ 103-76 $\ell=180$ ВСТЗПС6 ГОСТ 535-79	1	1,41	2,33
2	$\phi 10 \text{ A III}$, $\ell=250$	6	0,15	

Арматура: класса А-III по ГОСТ 5781-82.


1.089.1-1.2-1-128

ИЗДЕЛИЕ ЗАКЛАДНОЕ МН5

СТАДИЯ ЛИСТ ЛИСТОВ
Р 1

ГИПРОНИИЗДРАВ

НАЧ.ОТД.	НОВИЧКОВ	С
И.КОНТР.	НЕКРИТИН	С
ГИП	НЕКРИТИН	С
РУК.ГР.	ДОМАХИНА	С
ИНЖ.	СОТНИКОВА	С

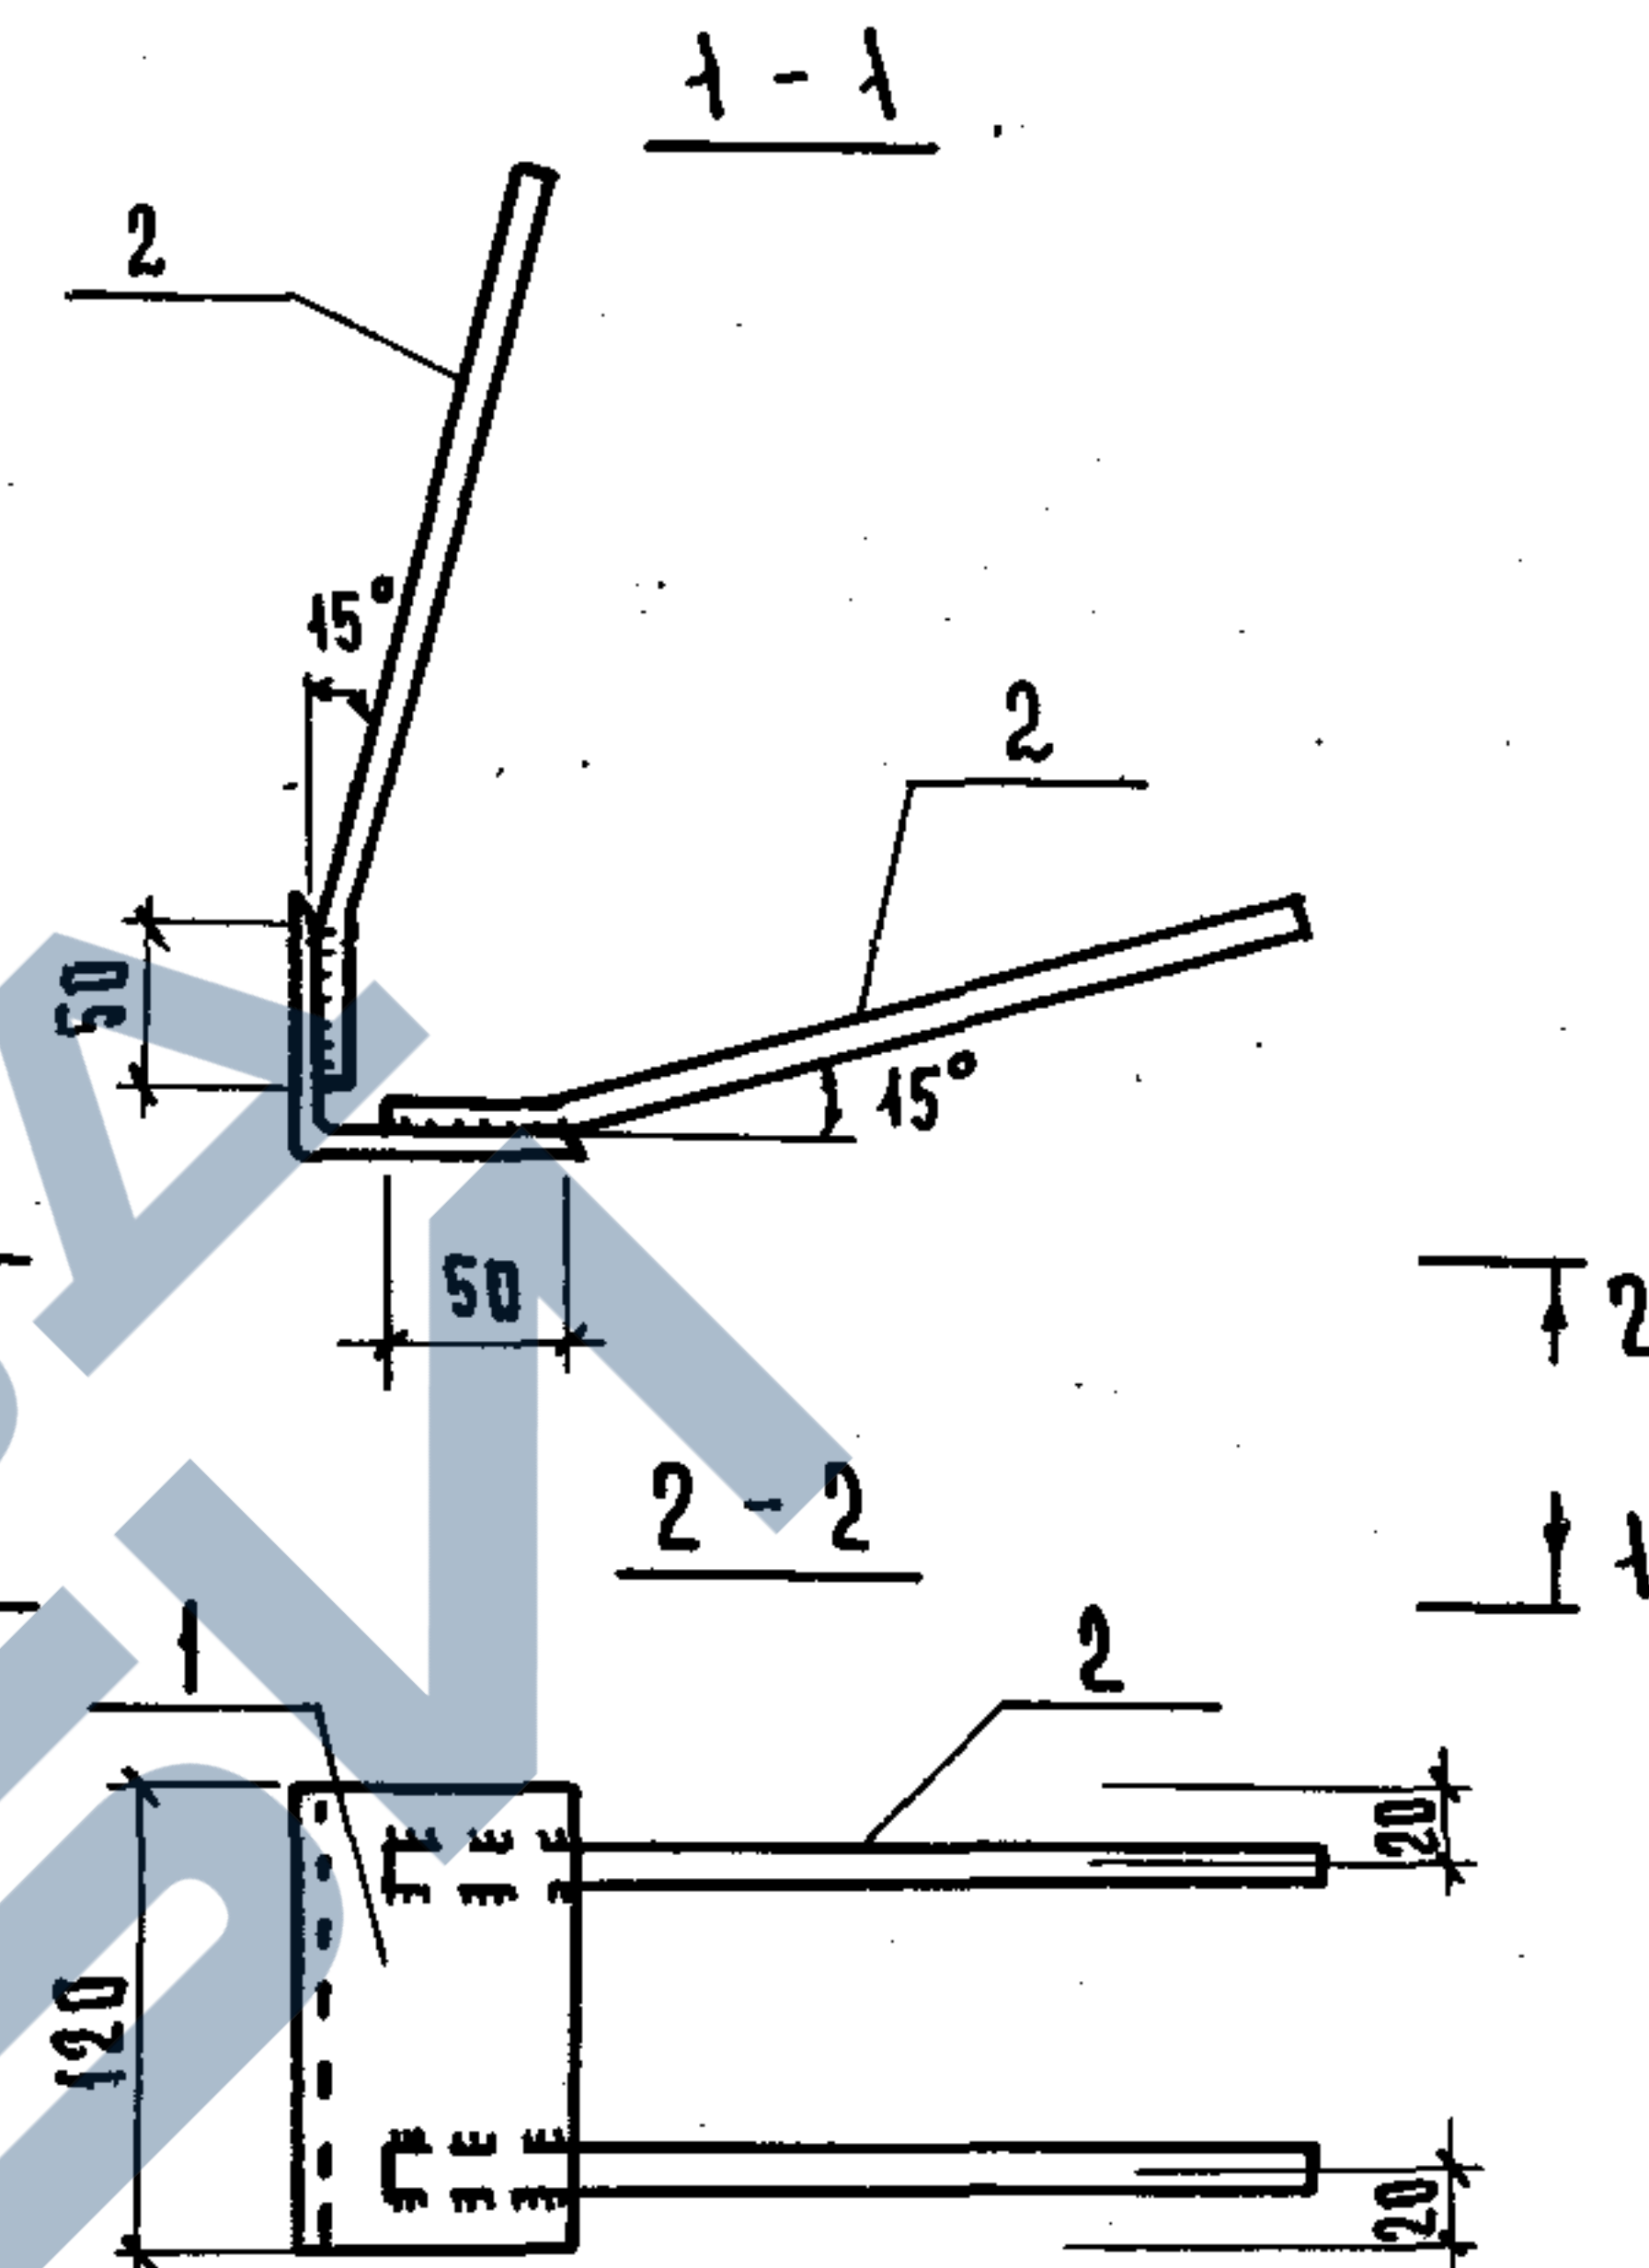

Поз.	НАИМЕНОВАНИЕ	КОЛ.	МАССА ЕД., КГ	МАССА ИЗДЕЛИЯ, КГ
1	Уголок равност. 90x7 ГОСТ 8509-86 $\ell=120$ ВСТЗПС6-1ТУ14-13023-80	1	1,16	1,77
2	$\phi 10 \text{ A II}$, $\ell=250$	4	0,15	

Арматура: класса А-II по ГОСТ 5781-82.

1.089.1-1.2-1-129


ИЗДЕЛИЕ ЗАКЛАДНОЕ МН8

СТАДИЯ ЛИСТ ЛИСТОВ
Р 1

ГИПРОНИИЗДРАВ

НАЧ.ОТД.	НОВИЧКОВ	С
И.КОНТР.	НЕКРИТИН	С
ГИП	НЕКРИТИН	С
РУК.ГР.	ДОМАХИНА	С
ИНЖ.	СОТНИКОВА	С

23954-03 85

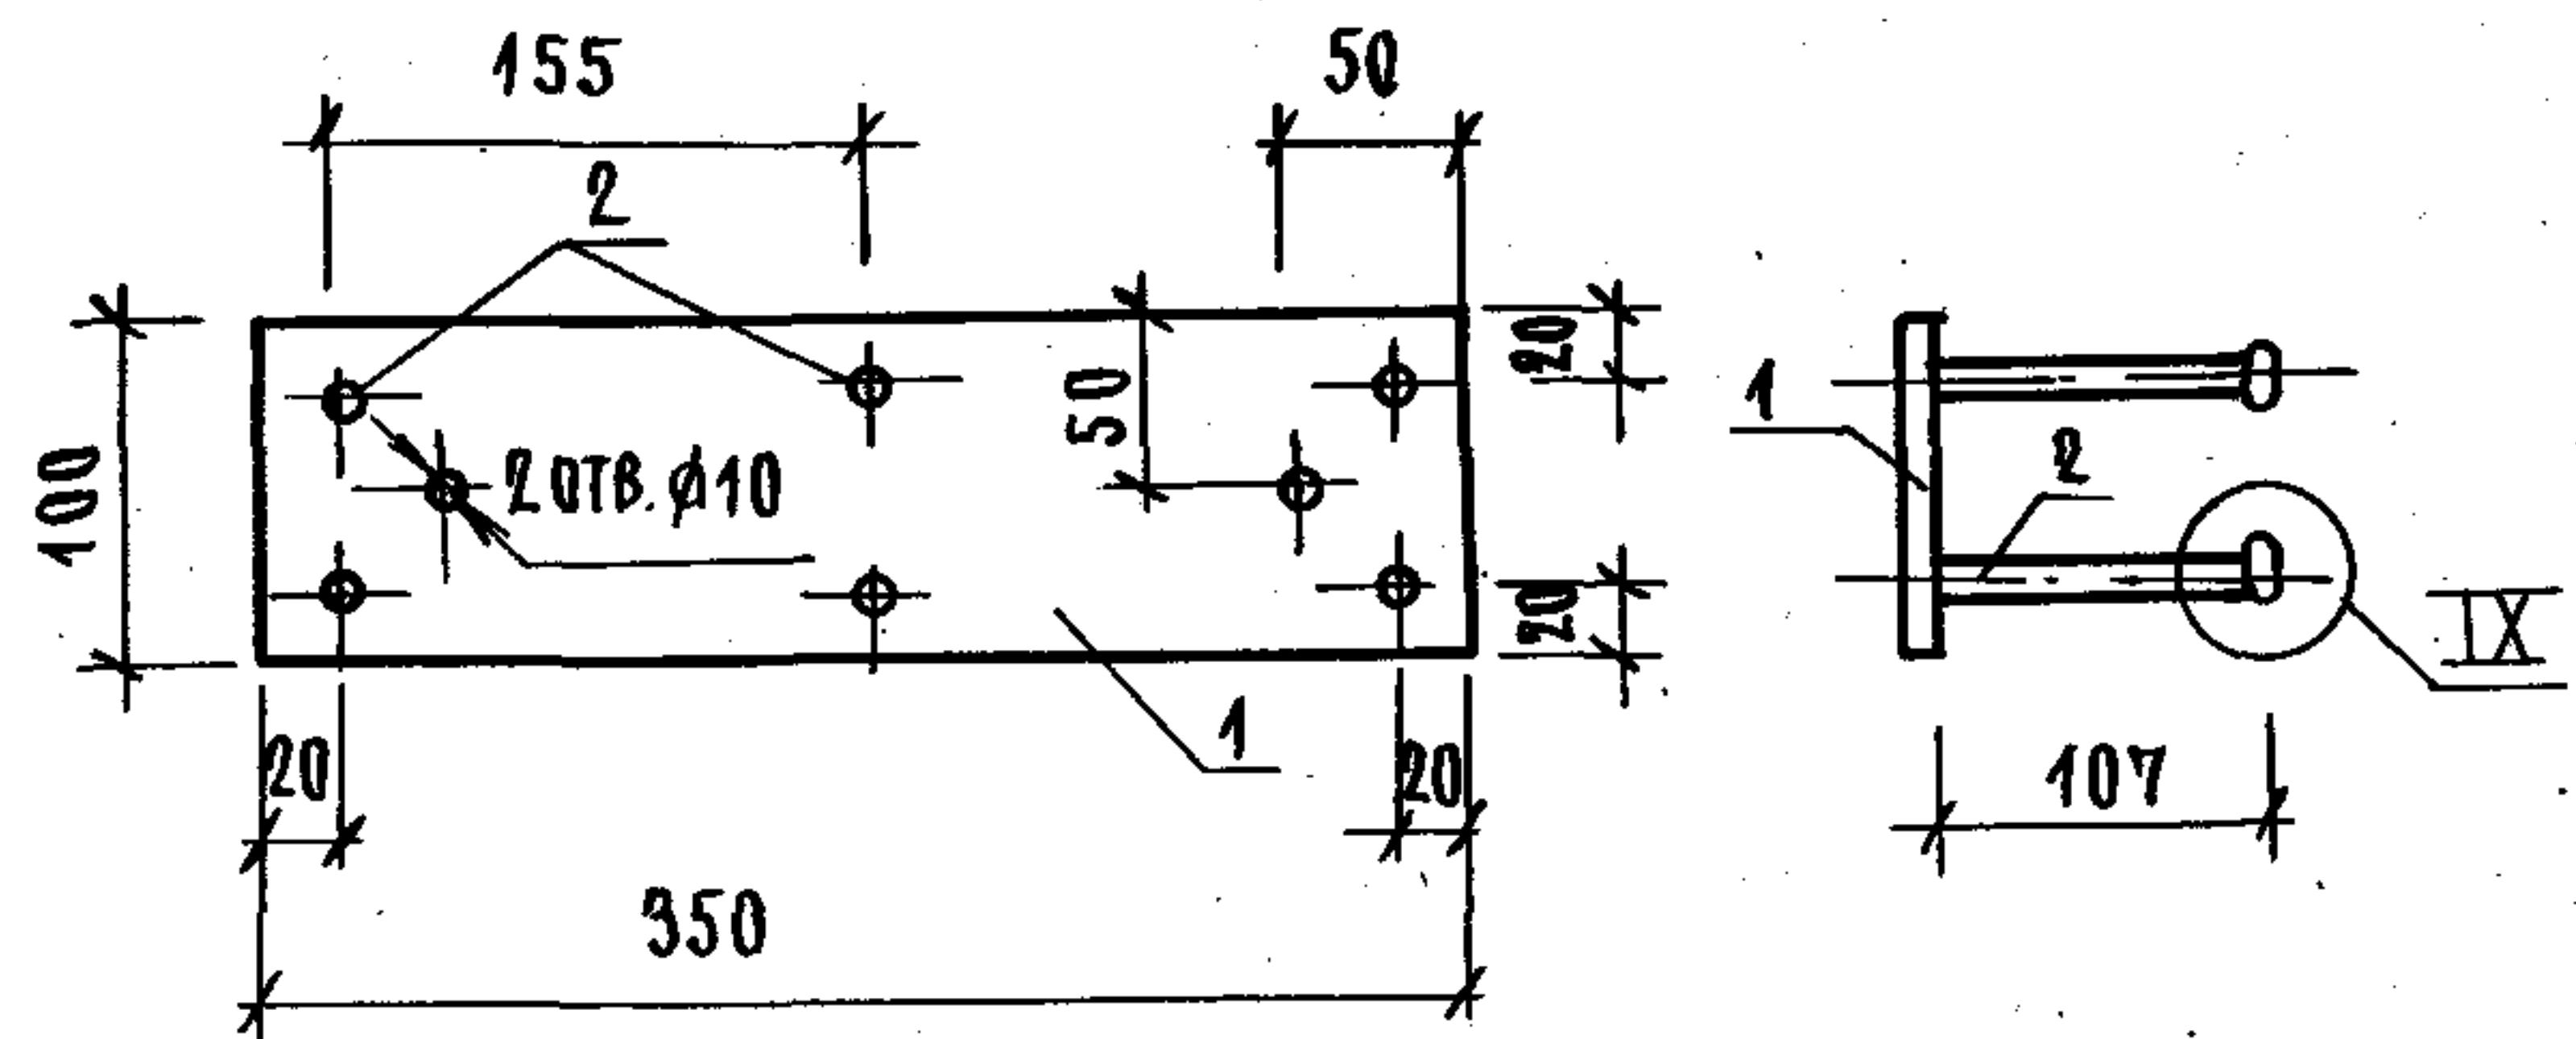


Поз.	Наименование	Кол.	Масса ед., кг	Масса изделия, кг
1	Полоса 100x8 ГОСТ 103-76 ВСтЗПСБ ГОСТ 535-74 l=350	1	2,20	2,71
2	φ10A II, l=140	6	0,09	

Арматура: класс А-II по ГОСТ 5781-82.
Узел IX см. черт. 1.089.1-1.2-1-Д.

ИЗВ. № ПОДЛ. ПОДПИСЬ И ДАТА ВЗМ. ИЗВ. №

1.089.1-1.2-1-130				
НАЧ. ОТД.	НОВИЧКОВ		СТАДИЯ	ЛИСТ
Н. КОНТР.	НЕКРИТИН		Р	1
ГИП	НЕКРИТИН		ГИПРОНИИЗДРАВ	
РУК. ГР.	ДОМАХИНА			
ИНЖ.	ГОТНИКОВА			

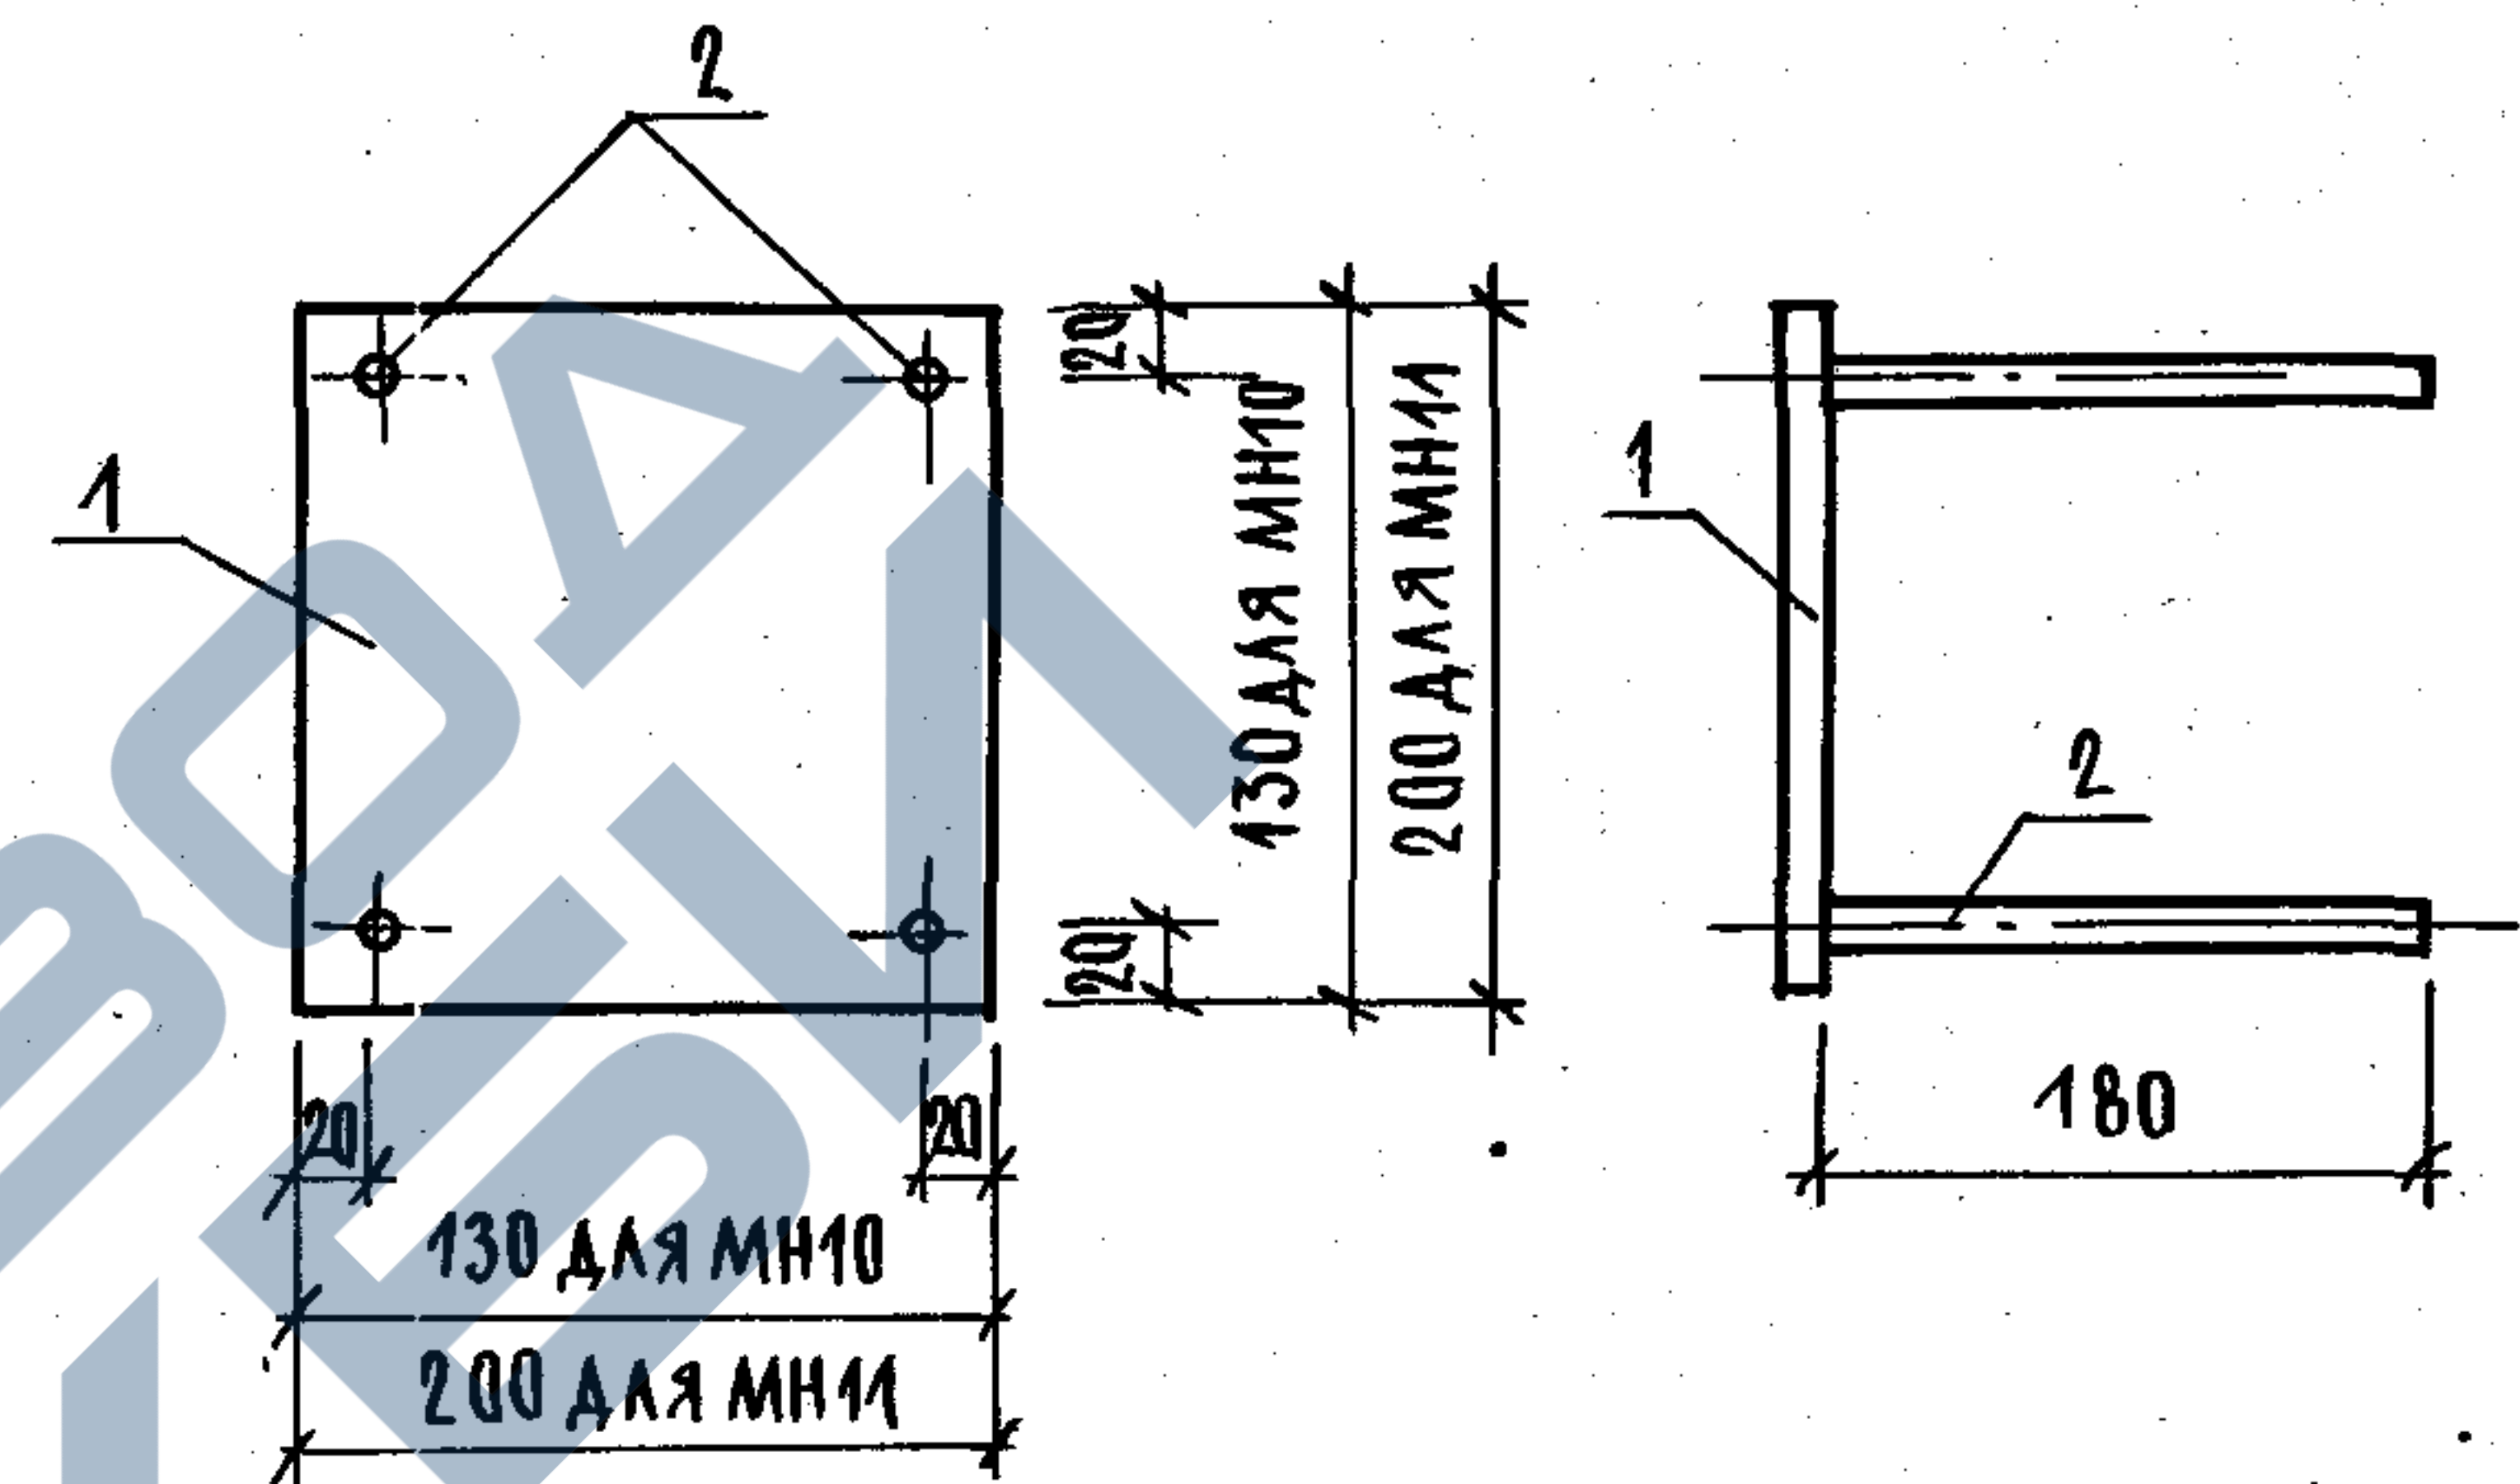


Марка изделия	Поз.	Наименование	Кол.	Масса ед., кг	Масса изделия, кг
МН10	1	Полоса 130x10 ГОСТ 103-76 ВСтЗПСБ ГОСТ 535-74 l=130	1	1,33	1,77
	2	φ10 A II, l=180	4	0,11	
МН11	1	Полоса 200x10 ГОСТ 103-76 ВСтЗПСБ ГОСТ 535-74 l=200	1	3,14	3,58
	2	φ10 A III, l=180	4	0,11	

Арматура: класс А-III по ГОСТ 5781-82.

ИЗВ. № ПОДЛ. ПОДПИСЬ И ДАТА ВЗМ. ИЗВ. №

1.089.1-1.2-1-131				
НАЧ. ОТД.	НОВИЧКОВ		СТАДИЯ	ЛИСТ
Н. КОНТР.	НЕКРИТИН		Р	1
ГИП	НЕКРИТИН		ГИПРОНИИЗДРАВ	
РУК. ГР.	ДОМАХИНА			
ИНЖ.	ГОТНИКОВА			

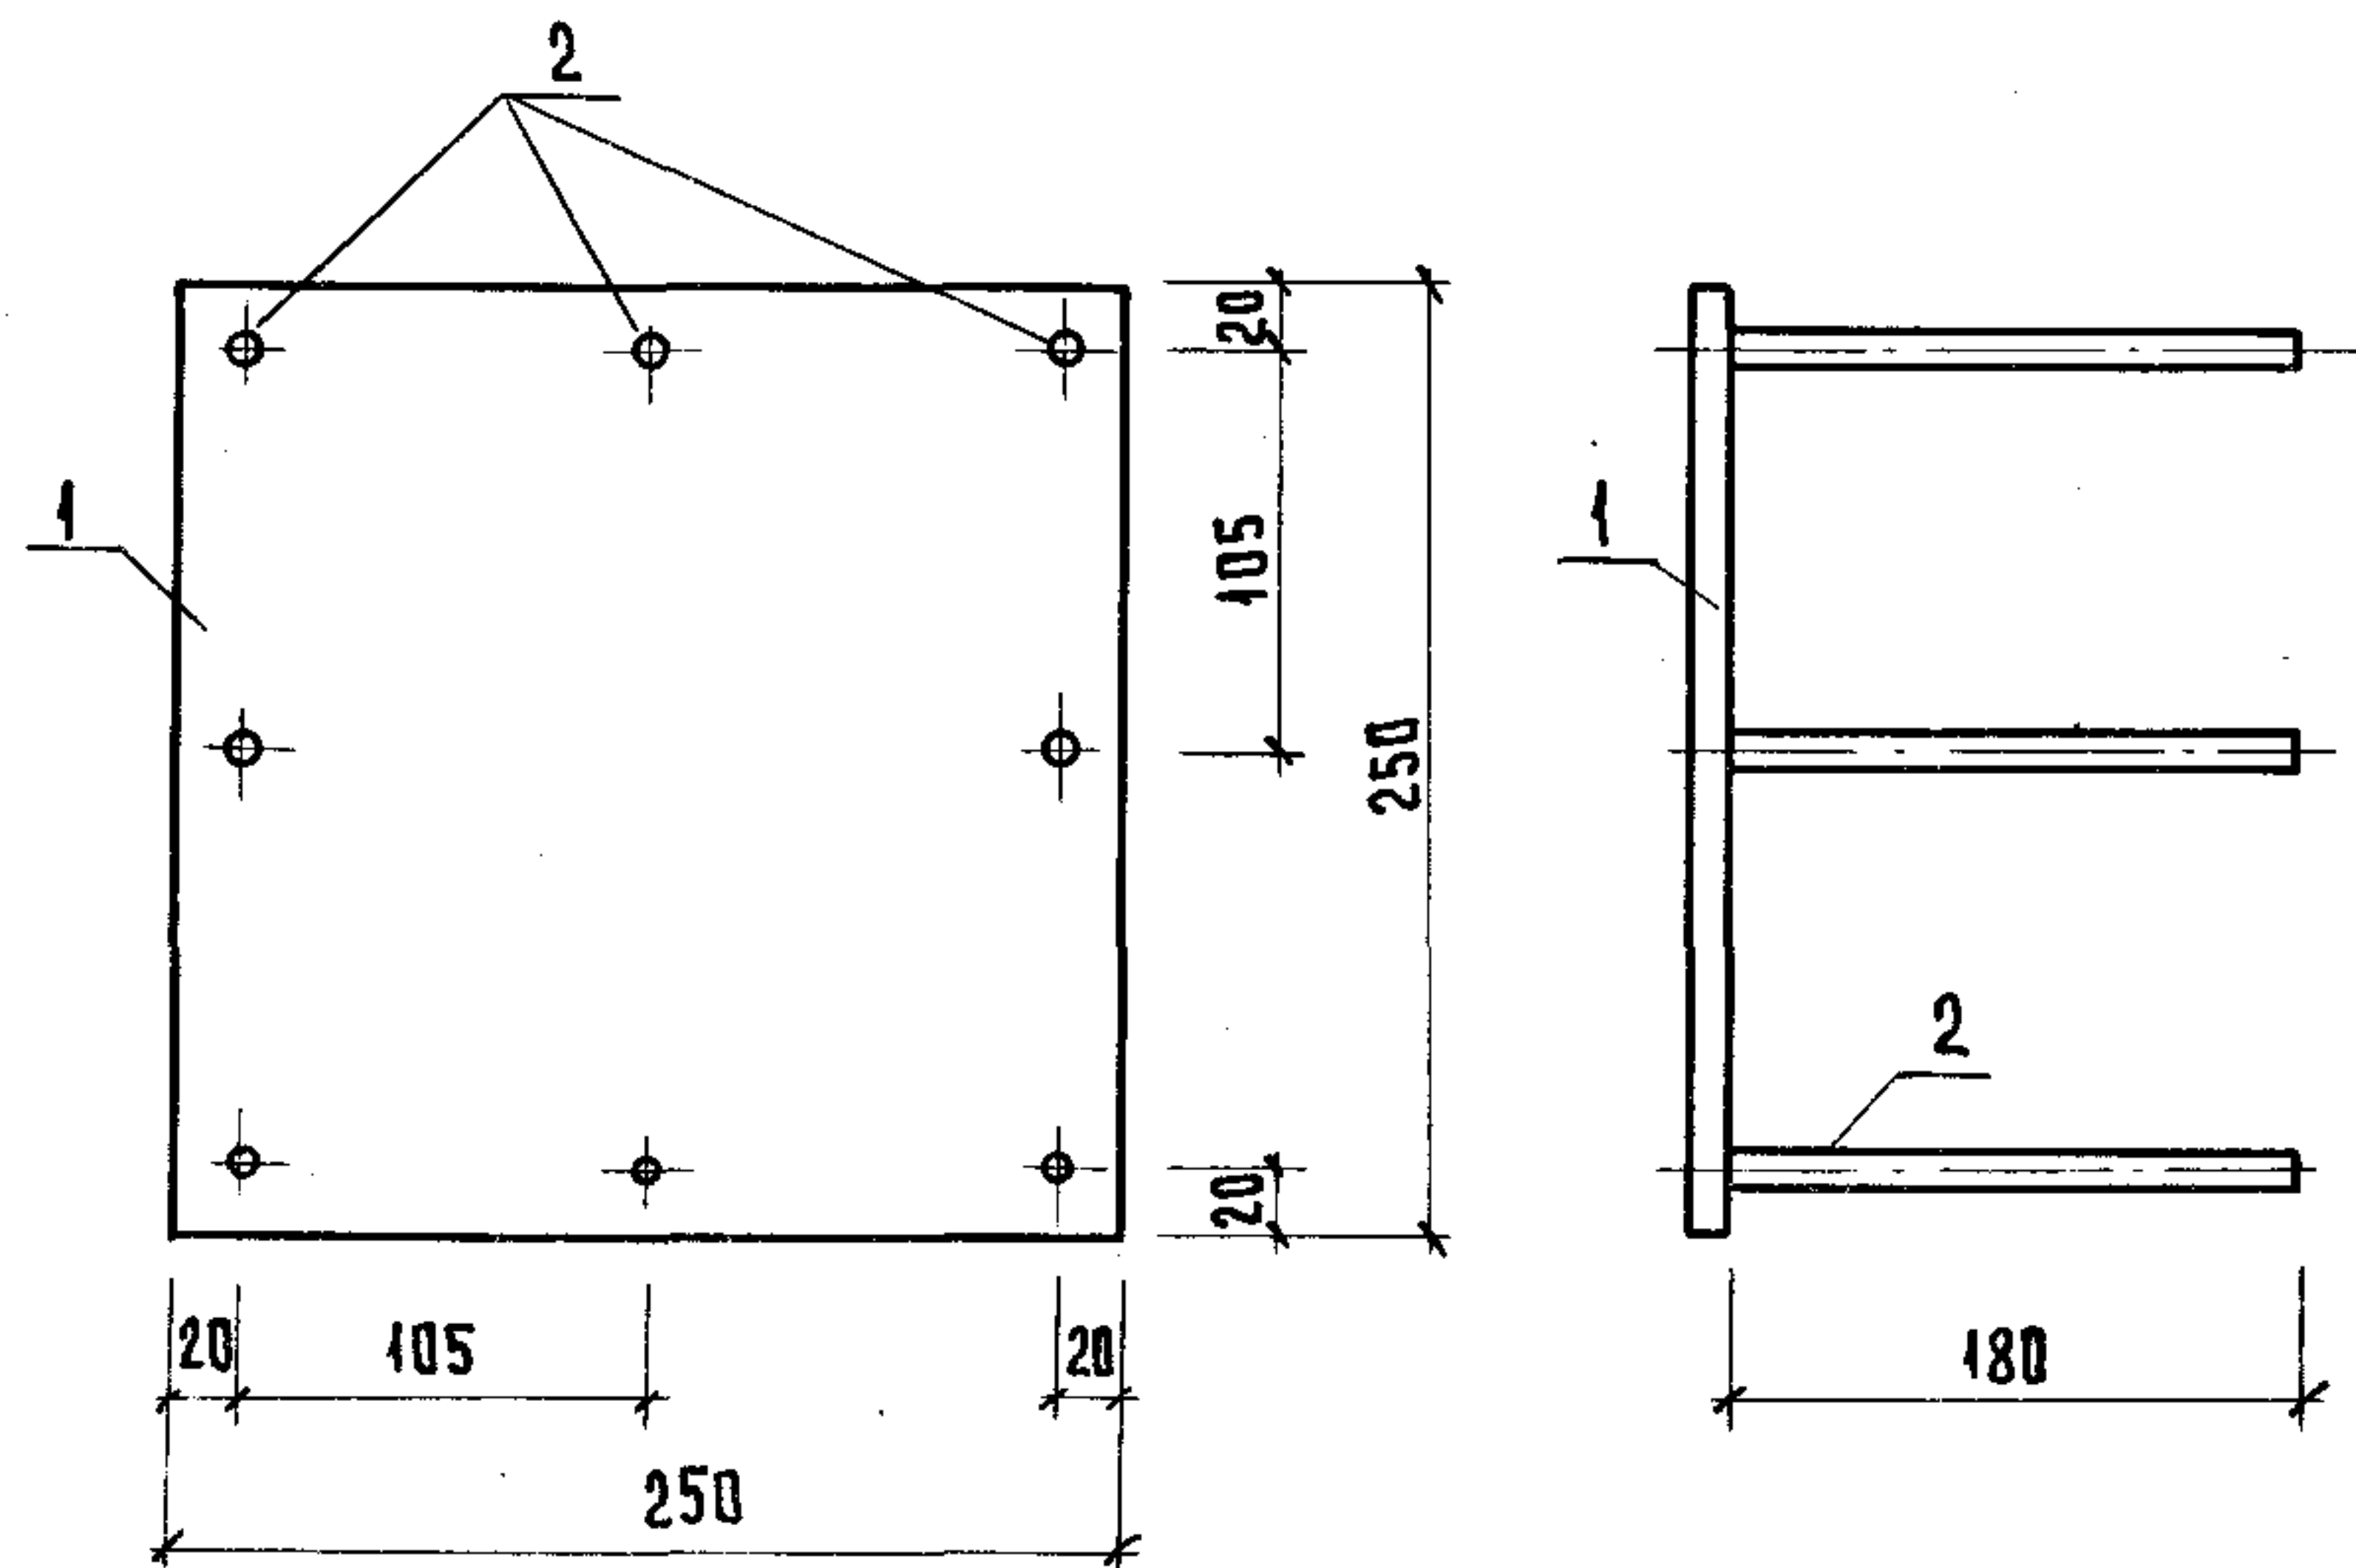

Поз.	Наименование	Кол.	Масса ед., кг	Масса изделия, кг
1	Полоса 250 x 10 ГОСТ 82-70 ВСтЗПСБ ГОСТ 535-79 $\ell=250$	4	4,91	5,57
2	$\phi 10 A_{III}$, $\ell=180$	6	0,11	


Арматура: класса А-III по ГОСТ 5781-82.

1. 089.1-1.2-1-132

Нач.отд.	Новичков	Сотникова
Н.контр.	Некритин	Сотникова
Г.И.П.	Некритин	Сотникова
Рук.гр.	Домакина	Сотникова
Инж.	Сотникова	Сотникова

Изделие закладное MN12

Стадия	Лист	Листов
Р		1
ГИПРОНИИЗДРАВ		

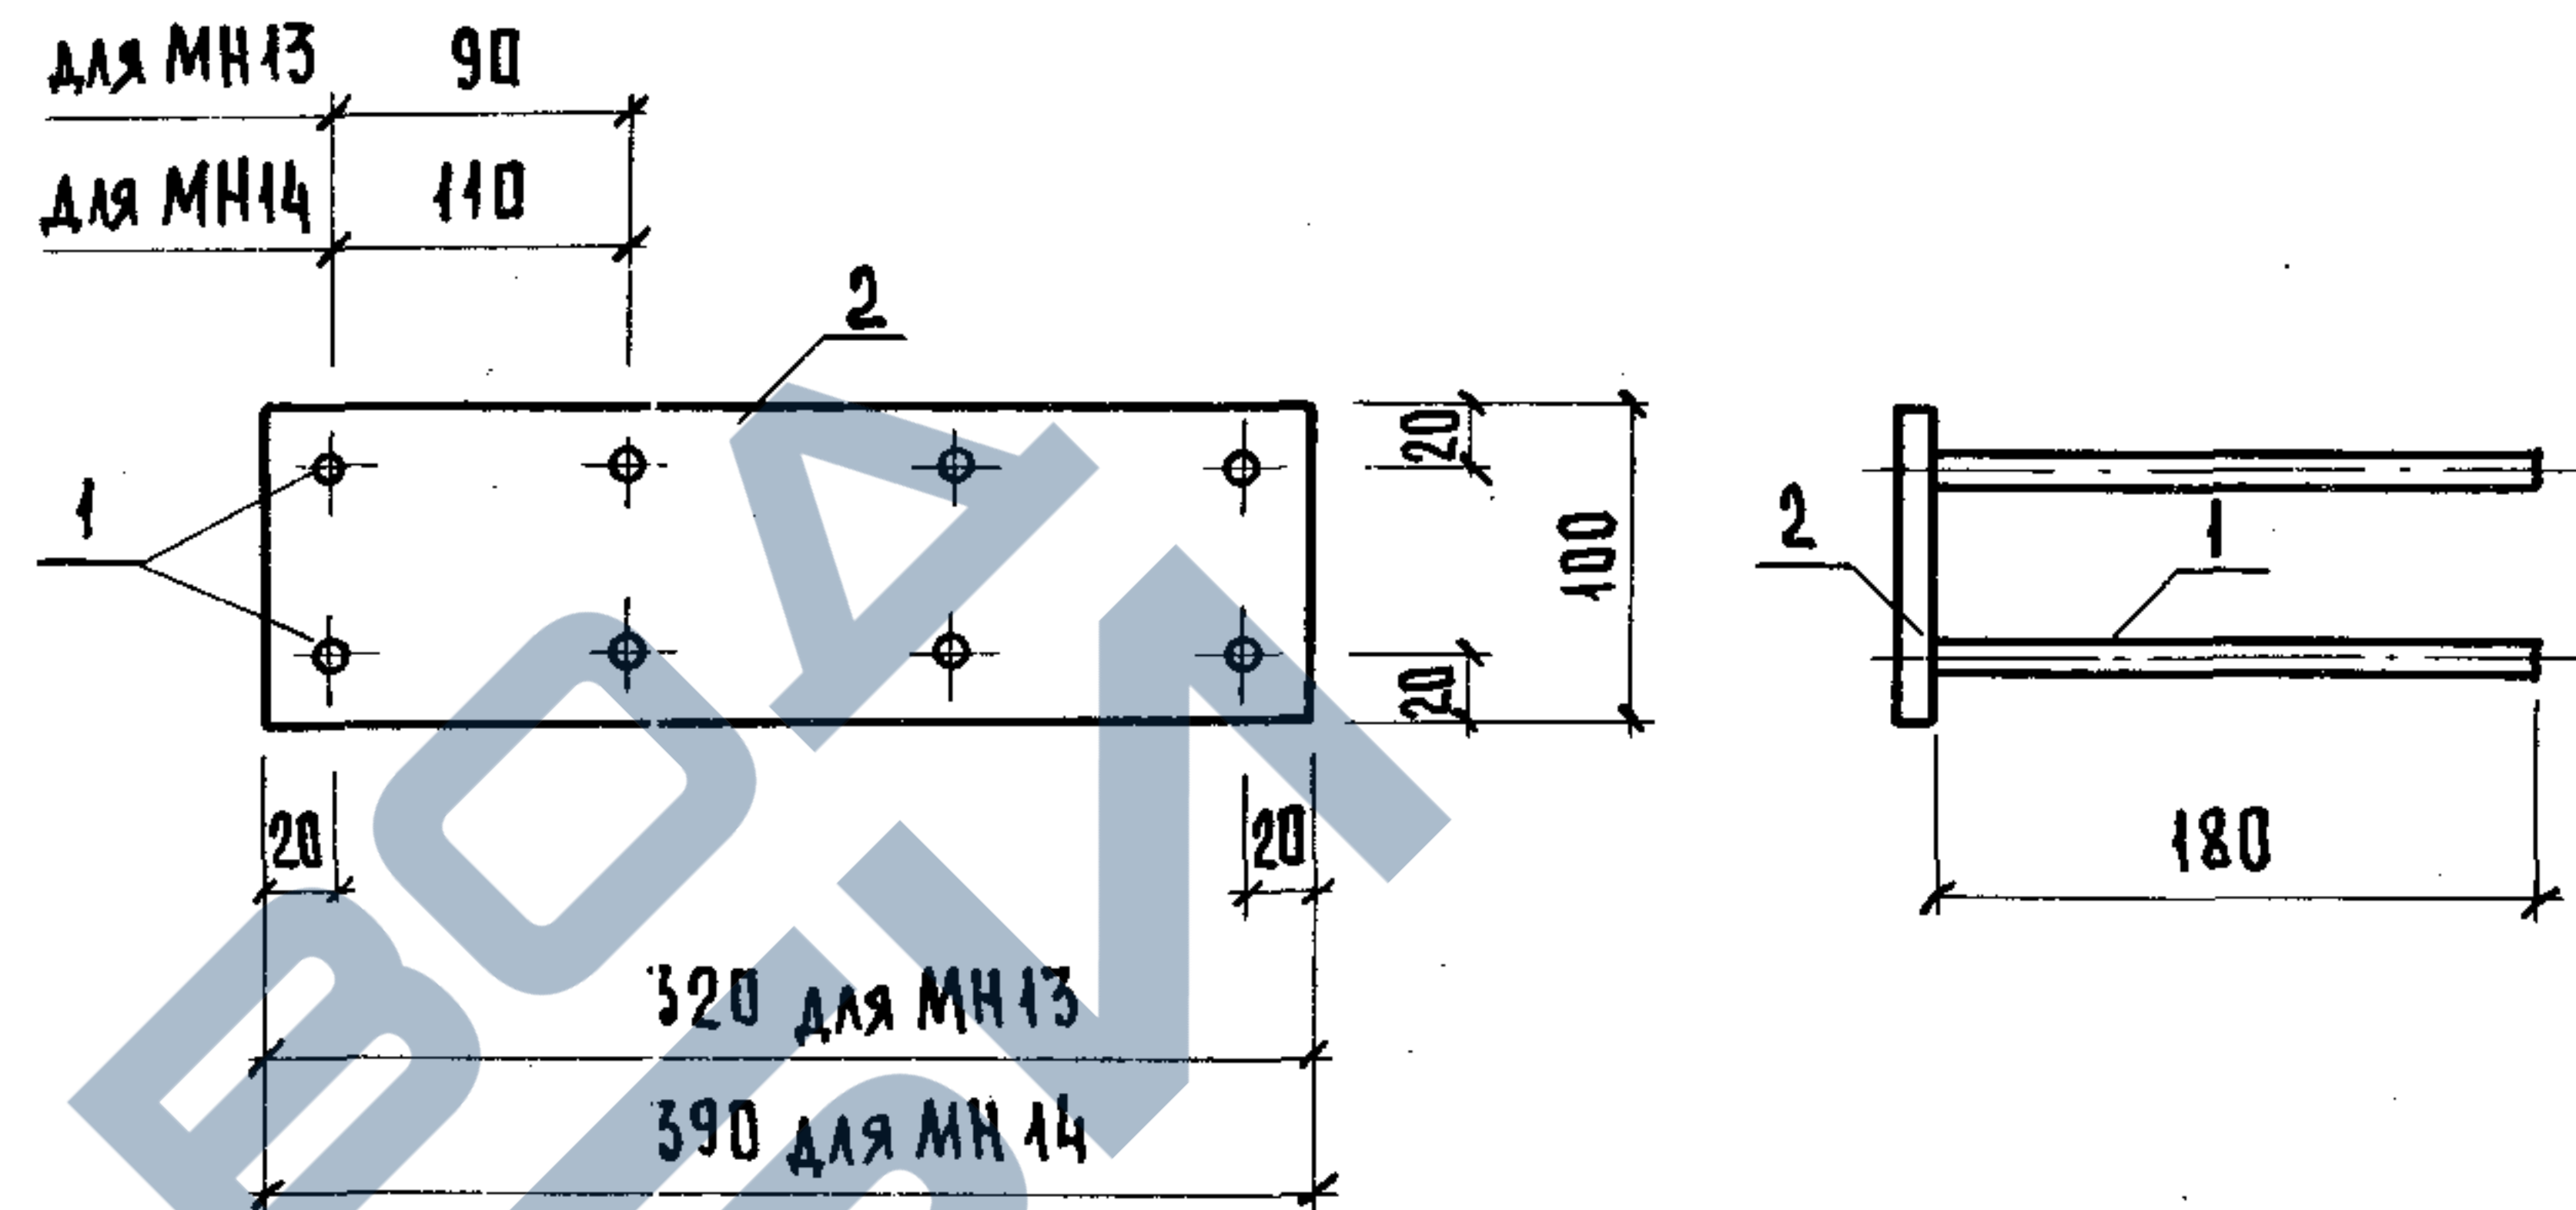

Марка изделия	Поз.	Наименование	Кол.	Масса ед., кг	Масса изделия, кг
MN13	1	$\phi 10 A_{III}$, $\ell=180$	8	0,11	3,40
	2	Полоса 100 x 10 ГОСТ 103-76 ВСтЗПСБ ГОСТ 535-79 $\ell=320$	1	2,51	
MN14	1	$\phi 10 A_{III}$, $\ell=180$	8	0,11	3,95
	2	Полоса 100 x 10 ГОСТ 103-76 ВСтЗПСБ ГОСТ 535-79 $\ell=390$	1	3,06	


Арматура: класса А-III по ГОСТ 5781-82

1. 089.1-1.2-1-133

Нач.отд.	Новичков	Сотникова
Н.контр.	Некритин	Сотникова
Г.И.П.	Некритин	Сотникова
Рук.гр.	Домакина	Сотникова
Инж.	Сотникова	Сотникова

Изделие закладное
MN13 ; MN14

Стадия	Лист	Листов
Р		1
ГИПРОНИИЗДРАВ		

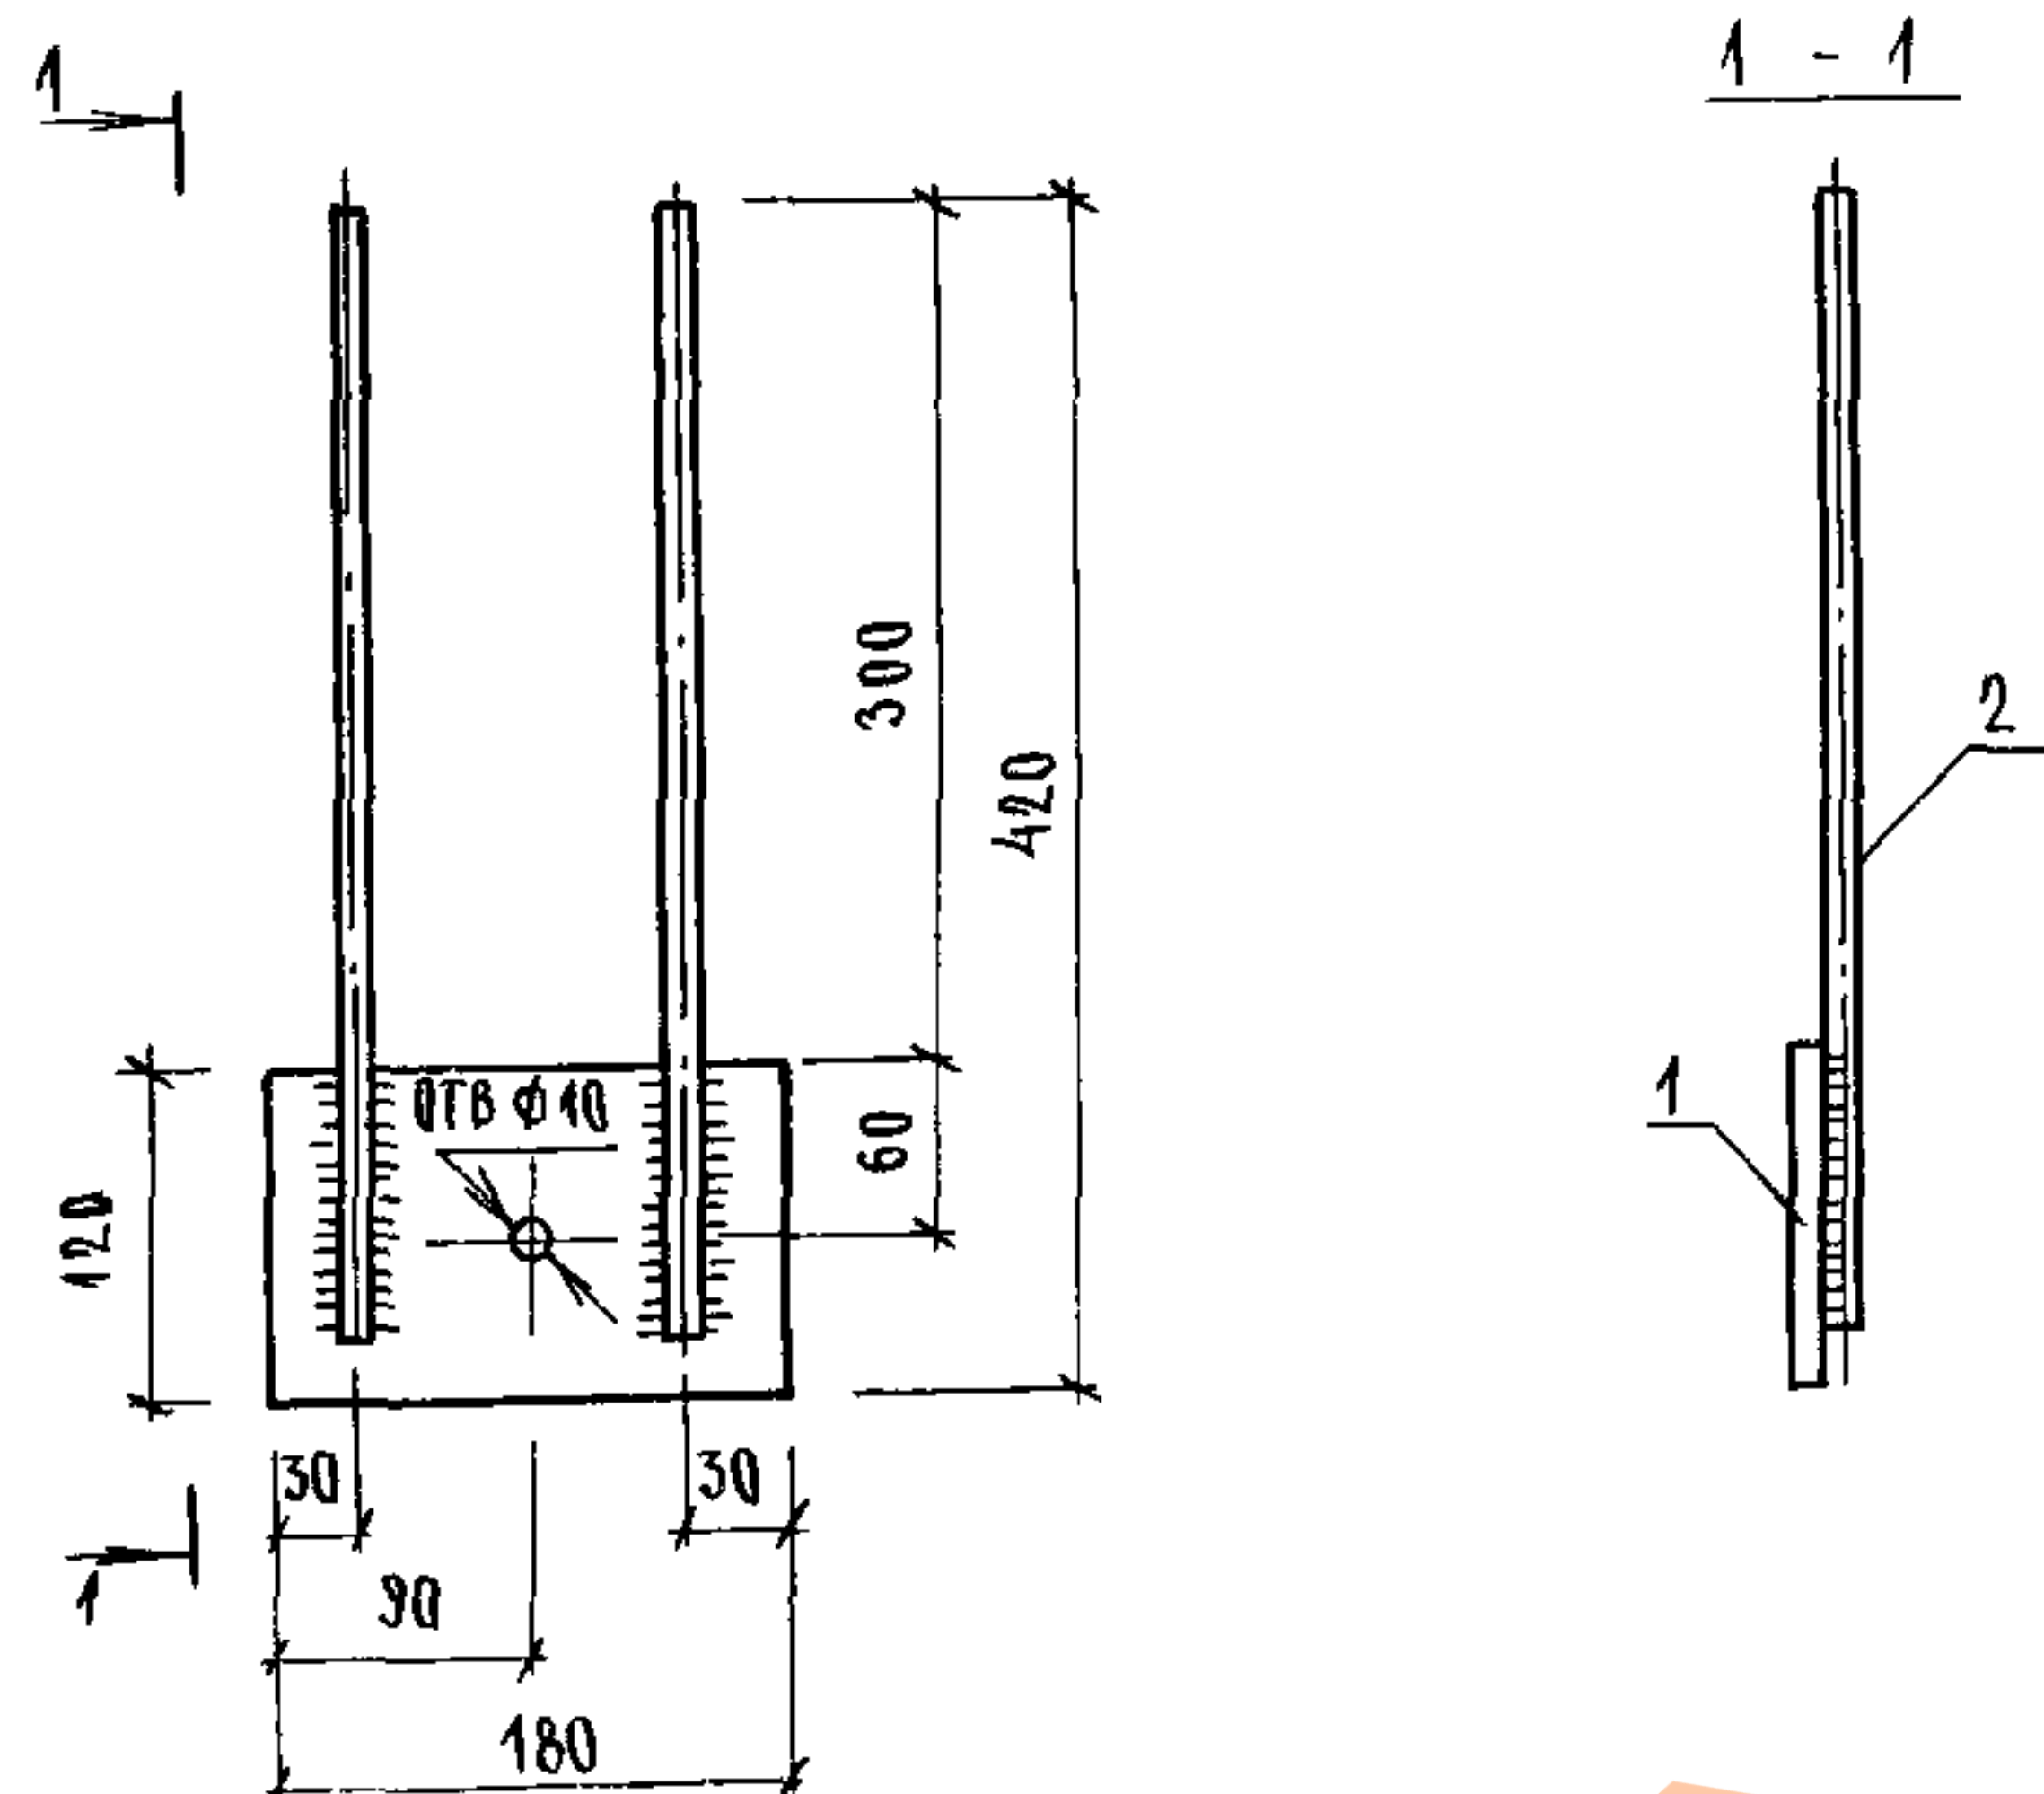


Поз	НАИМЕНОВАНИЕ	КОЛ	МАССА ЕД., КГ	МАССА ИЗДЕЛИЯ, КГ
1	ПОЛОСА 120x10 ГОСТ 103-76 ВСТЗ ПСБ ГОСТ 535-79 $\ell=180$	1	1,69	2,19
2	$\Phi 10 \text{ А II}$, $\ell=400$	2	0,25	

АРМАТУРА КЛАССА А-II по ГОСТ 5781-82

1.0894-12-1-134

ИЗДЕЛИЕ ЗАКЛАДНОЕ МН15

СТАДИЯ ЛИСТ
Р 1
ГИПРОНИИЗДРАВ

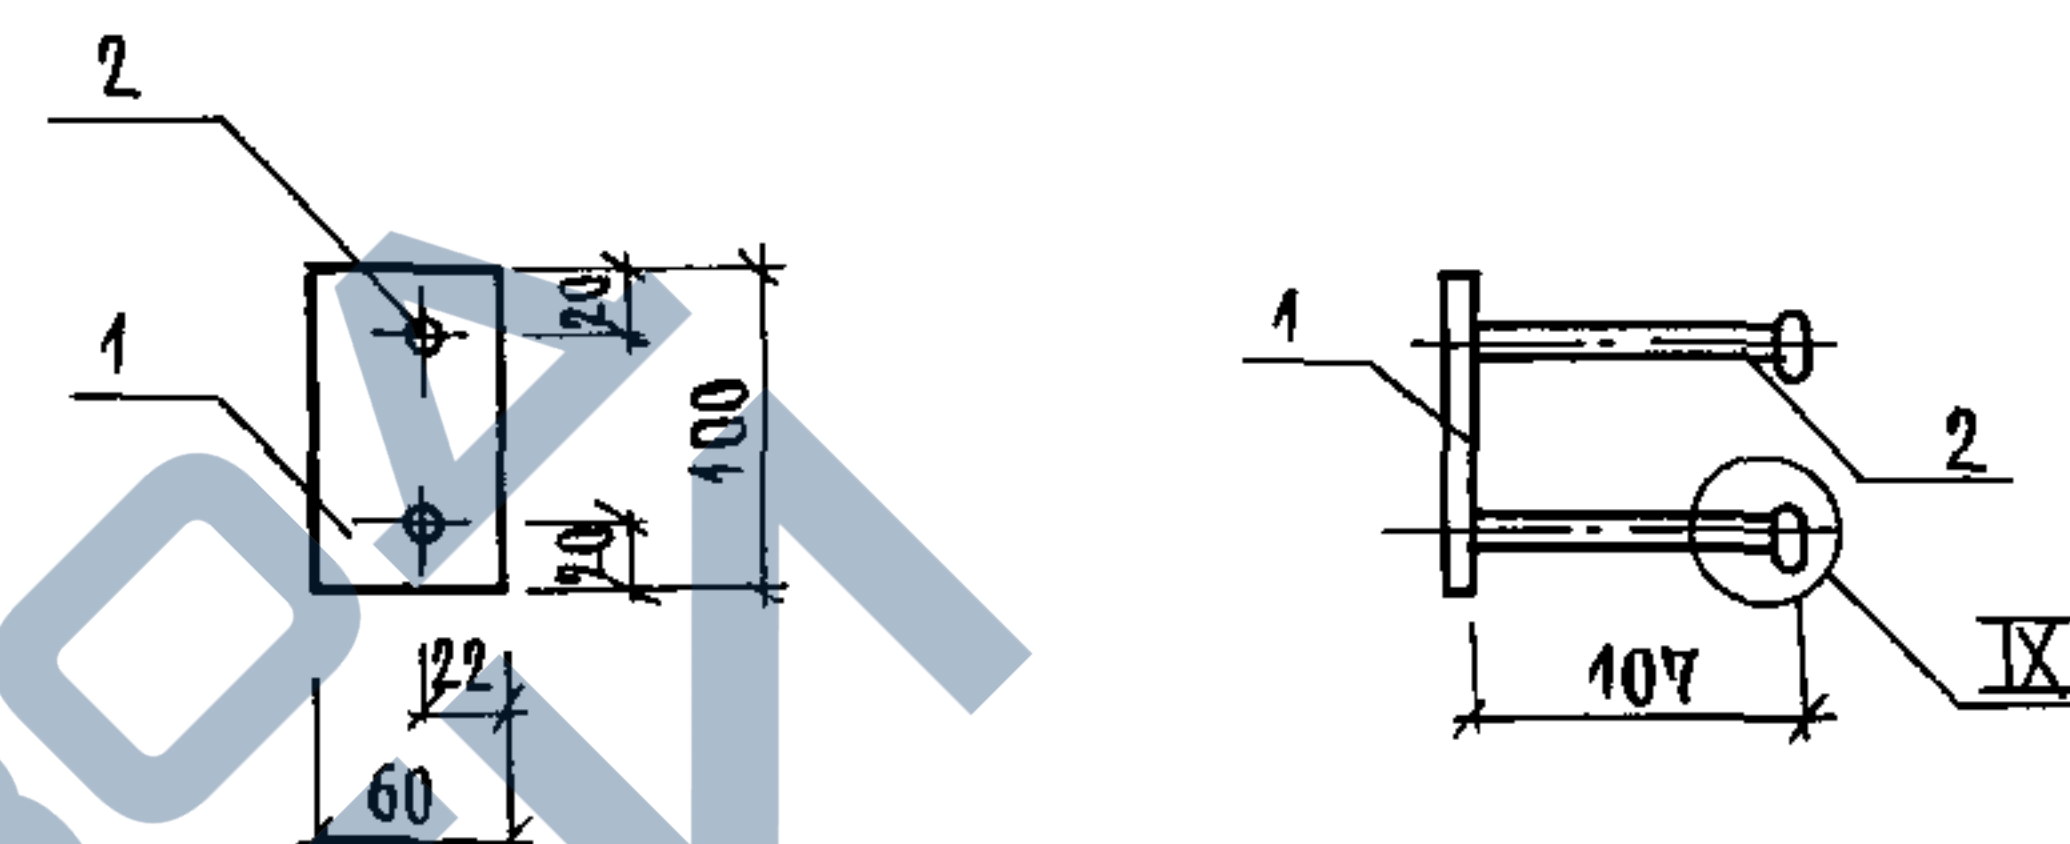

Поз	НАИМЕНОВАНИЕ	КОЛ	МАССА ЕД., КГ	МАССА ИЗДЕЛИЯ, КГ
1	ПОЛОСА 8x100 ГОСТ 103-76 ВСТЗ ПСБ ГОСТ 535-79 $\ell=60$	1	0,377	0,55
2	$\Phi 10 \text{ А II}$, $\ell=140$	2	0,086	

АРМАТУРА КЛАССА А-II по ГОСТ 5781-82
УЗЕЛ IX ГМ ЧЕРТЕН 1.0894-12-1-1-Д.

1.0894-12-1-135

ИЗДЕЛИЕ ЗАКЛАДНОЕ МН16


СТАДИЯ ЛИСТ
Р 1
ГИПРОНИИЗДРАВ

ИНВ. № ПОДА ПОДПИСЬ И ДАТА ВЗАМ. ИНВ. №

НАЧ. ОТД.	НОВИЧКОВ	
И КОНТР.	НЕКРИТИН	
ГИП	НЕКРИТИН	
РУК. ГР.	ДОМАХИНА	
ИНЖ.	БОТНИКОВА	







ИНВ. № ПОДА ПОДПИСЬ И ДАТА ВЗАМ. ИНВ. №

НАЧ. ОТД.	НОВИЧКОВ	
ГИП	НЕКРИТИН	
РУК. ГР.	ДОМАХИНА	
СТ. ИНЖ.	АЛЕКСАНДРОВА	

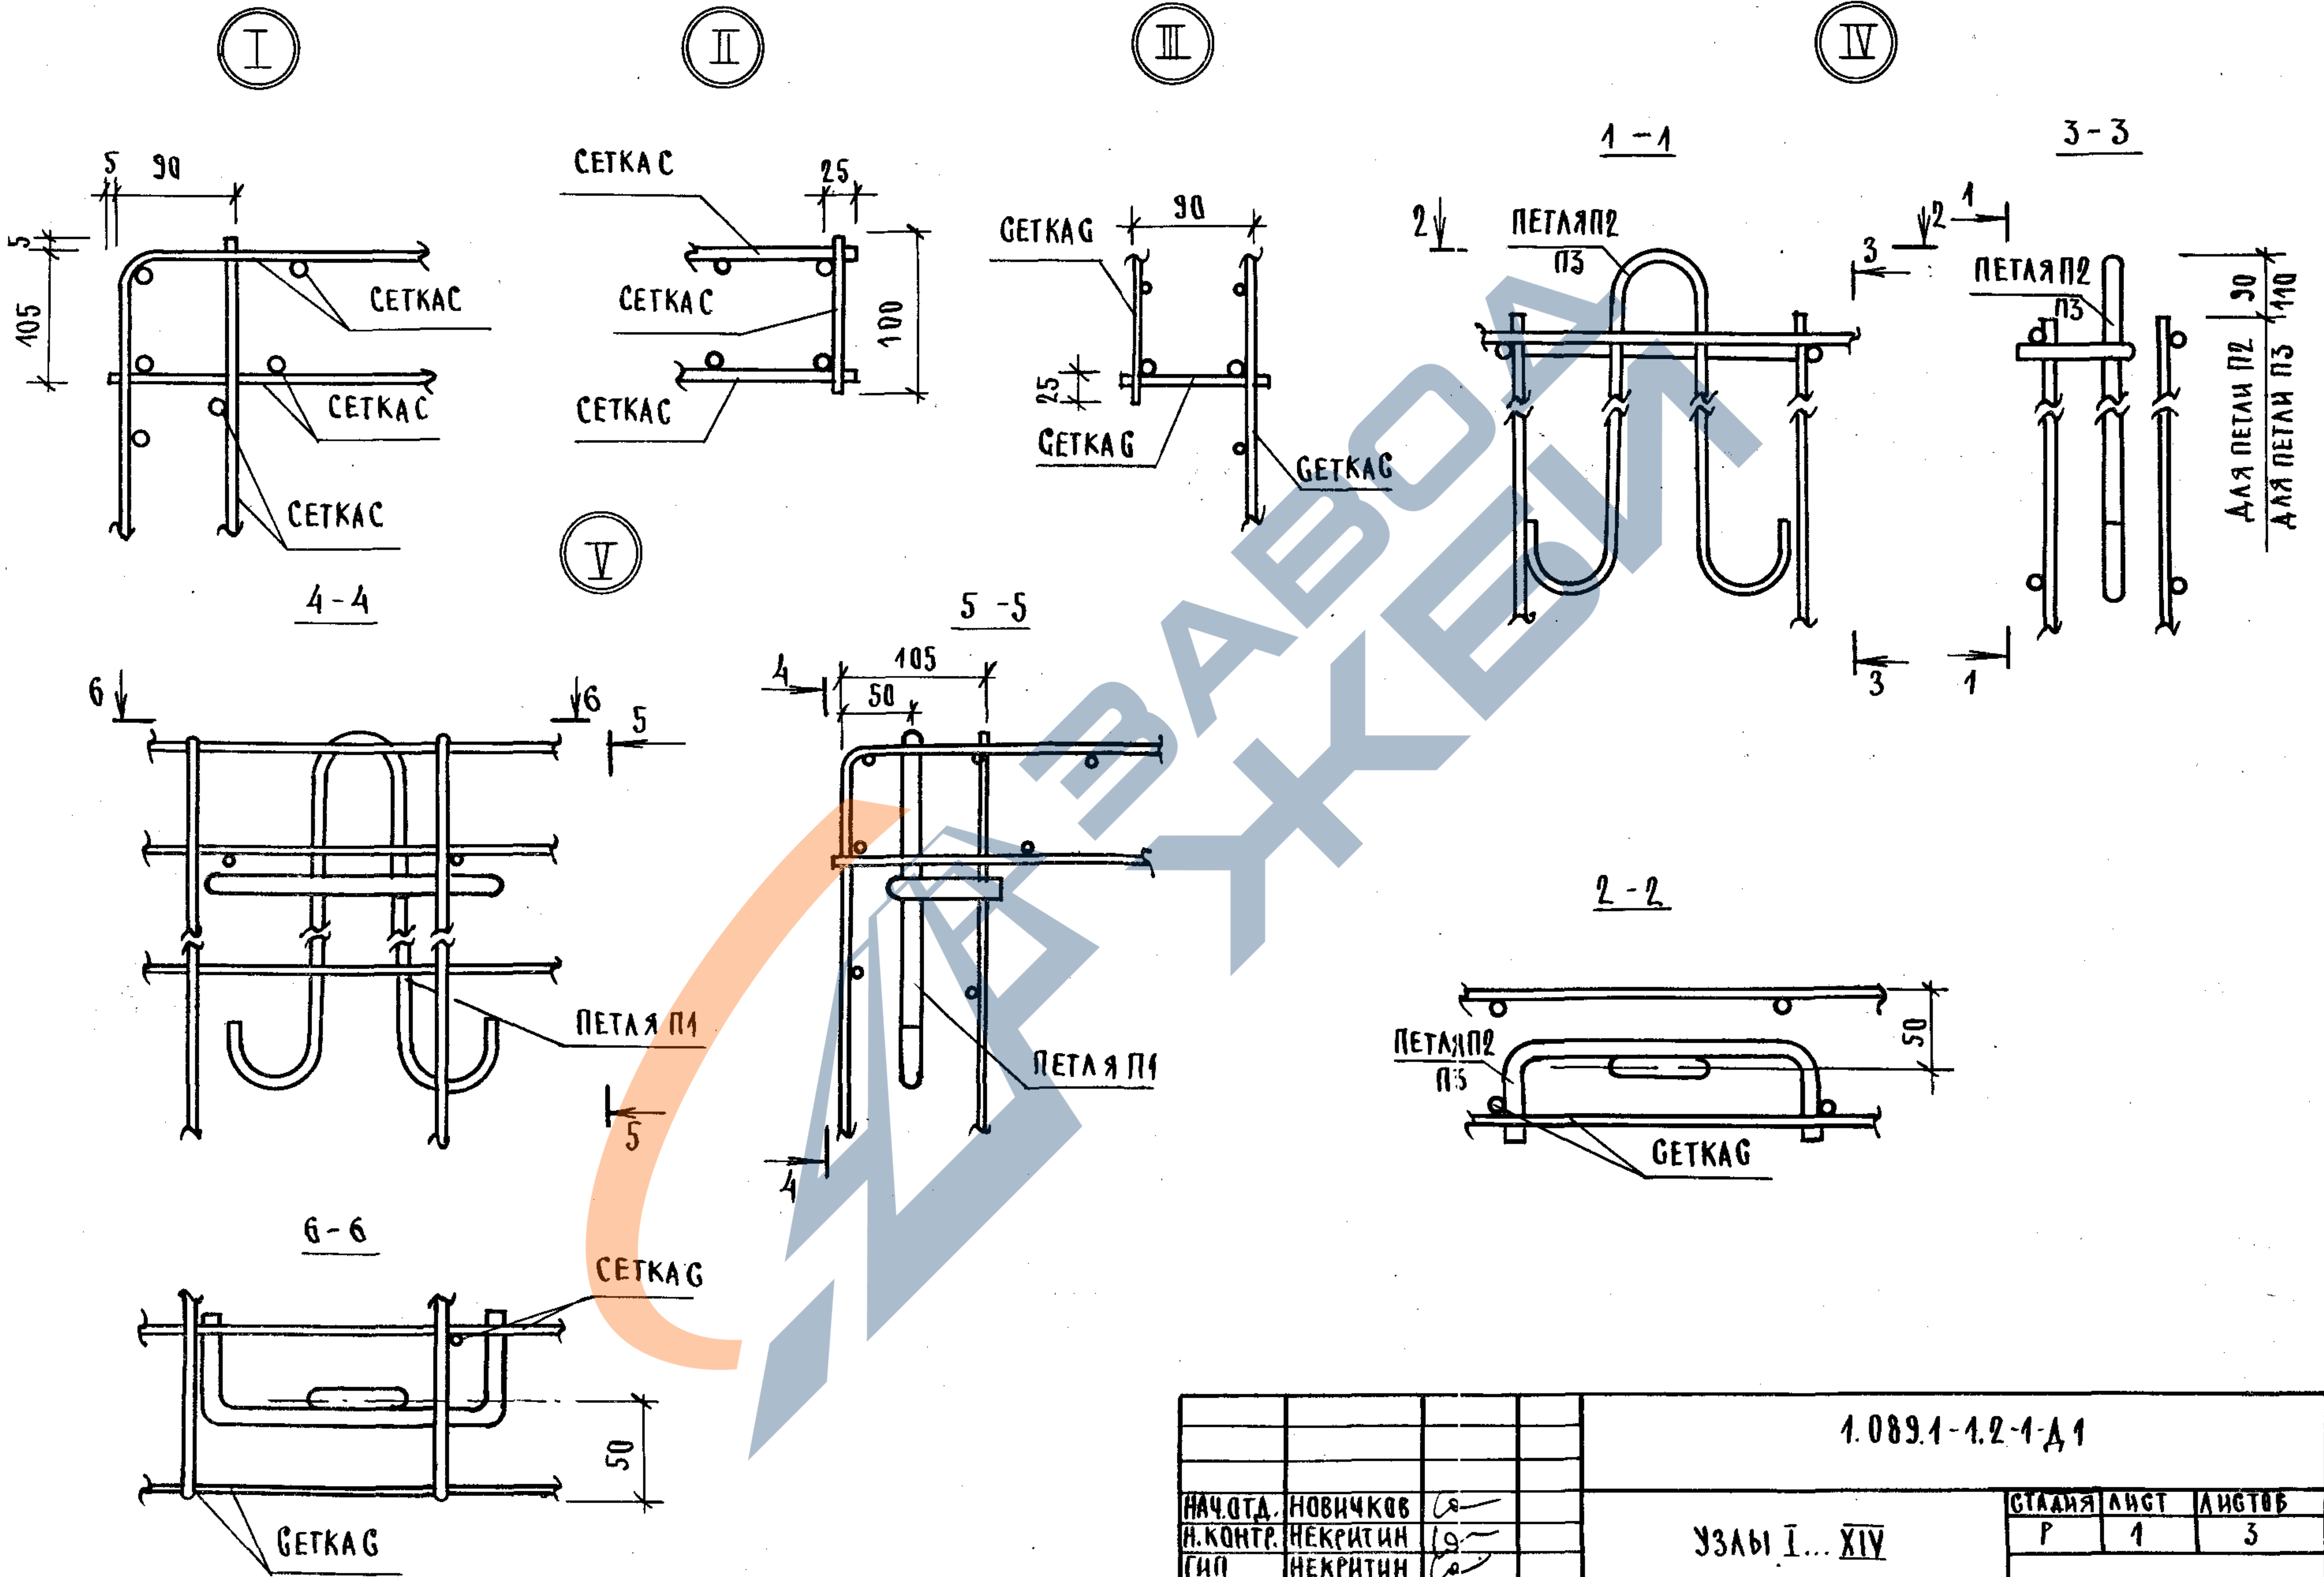


1.089.1-1.2-1-Д1			
НАЧ.ОТД.	НОВИЧКОВ	✓	
Н.КОНТР.	НЕКРИТИН	✓	
ГИП	НЕКРИТИН	✓	
РУК.ГР.	ДОМАХИНА	✓	
ИНЖ.	БОТНИКОВА	✓	
УЗЛЫ I... XIV		СТАДИЯ	ЛИСТ
		Р	1
		ЛИСТОВ	3
ГИПРОНИИЗДРАВ			

ИНВ. № ПОДА. ПОДПИСЬ И ДАТА ВЗАМ. ИНВ. №

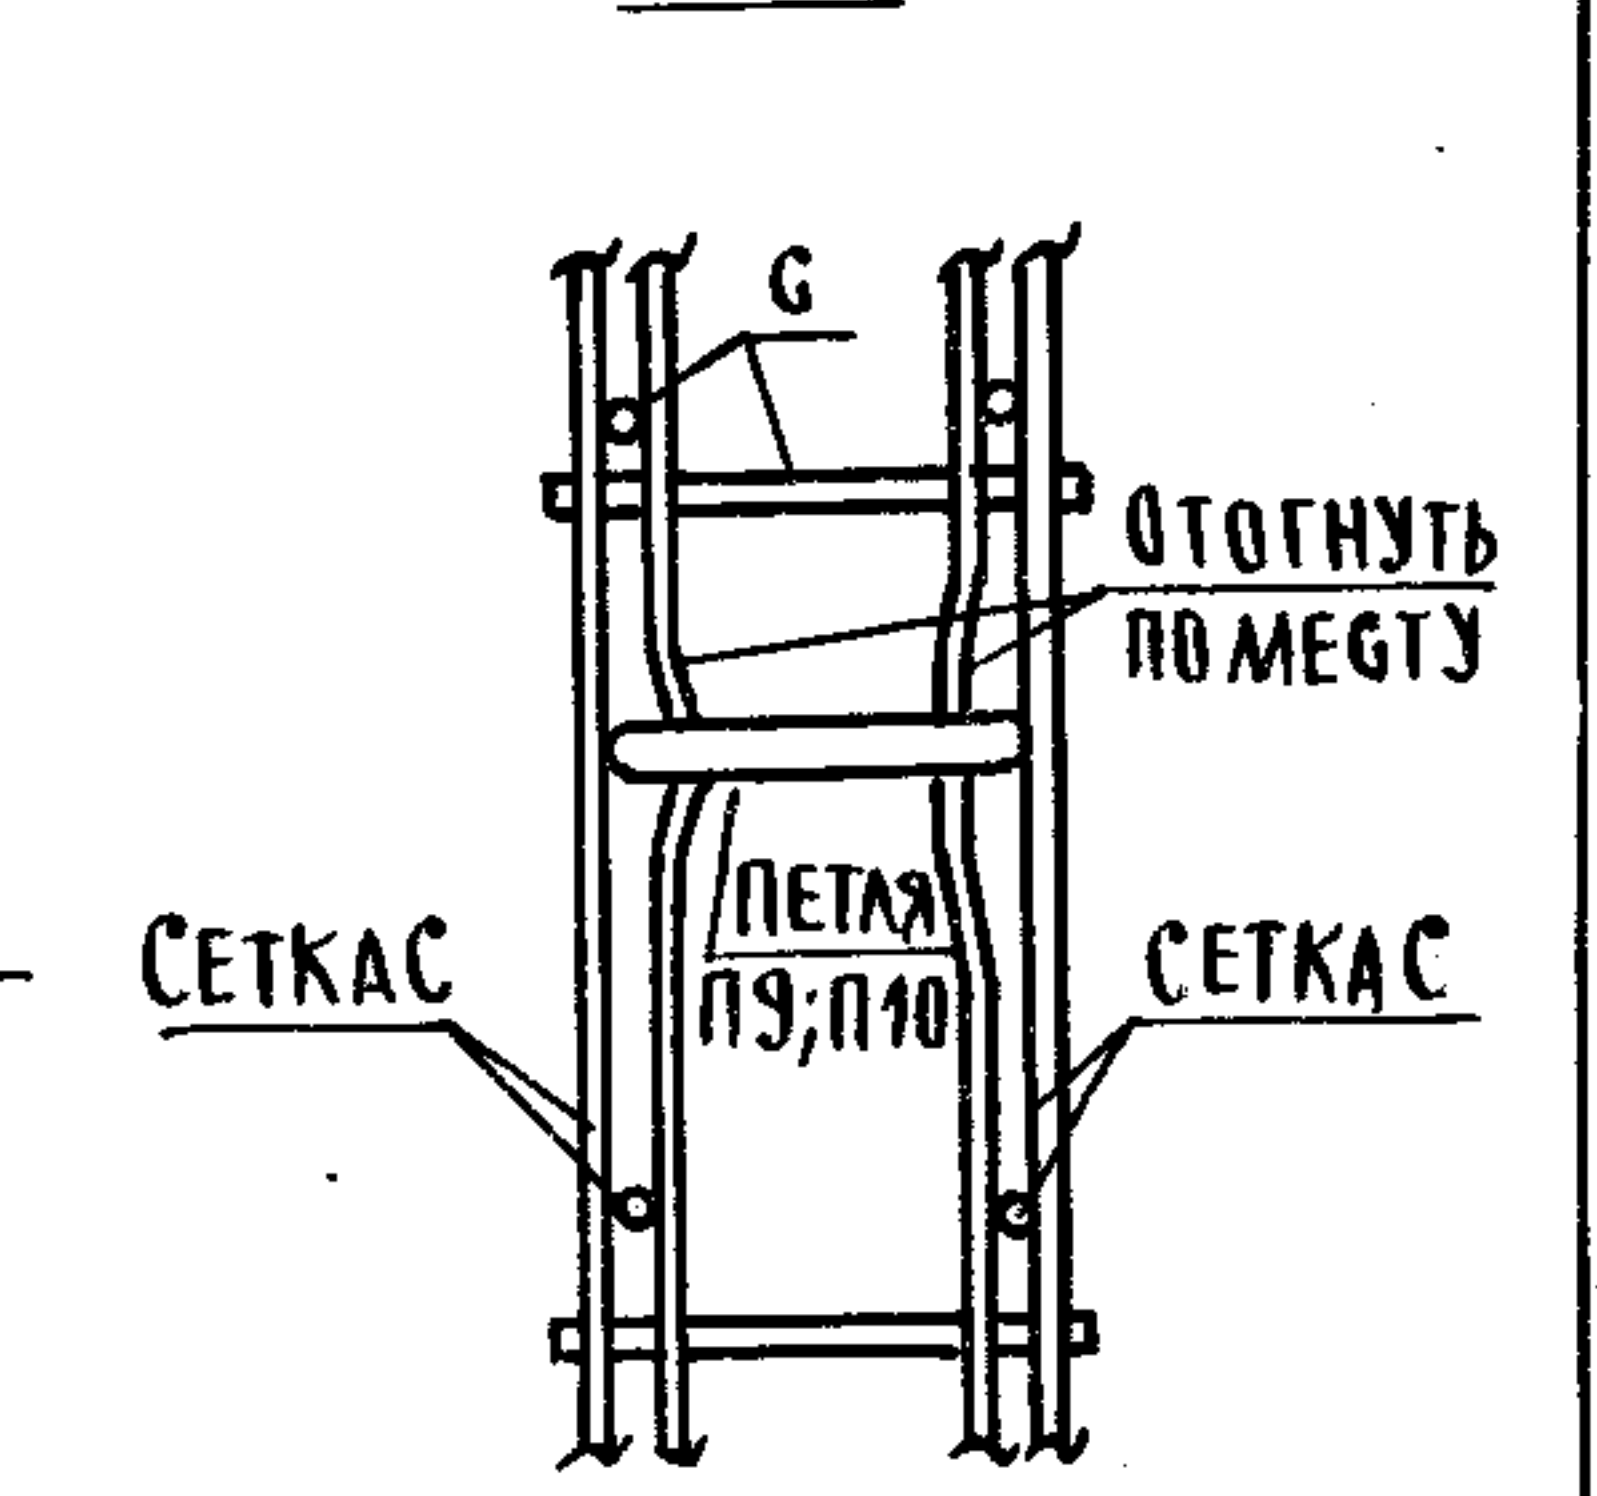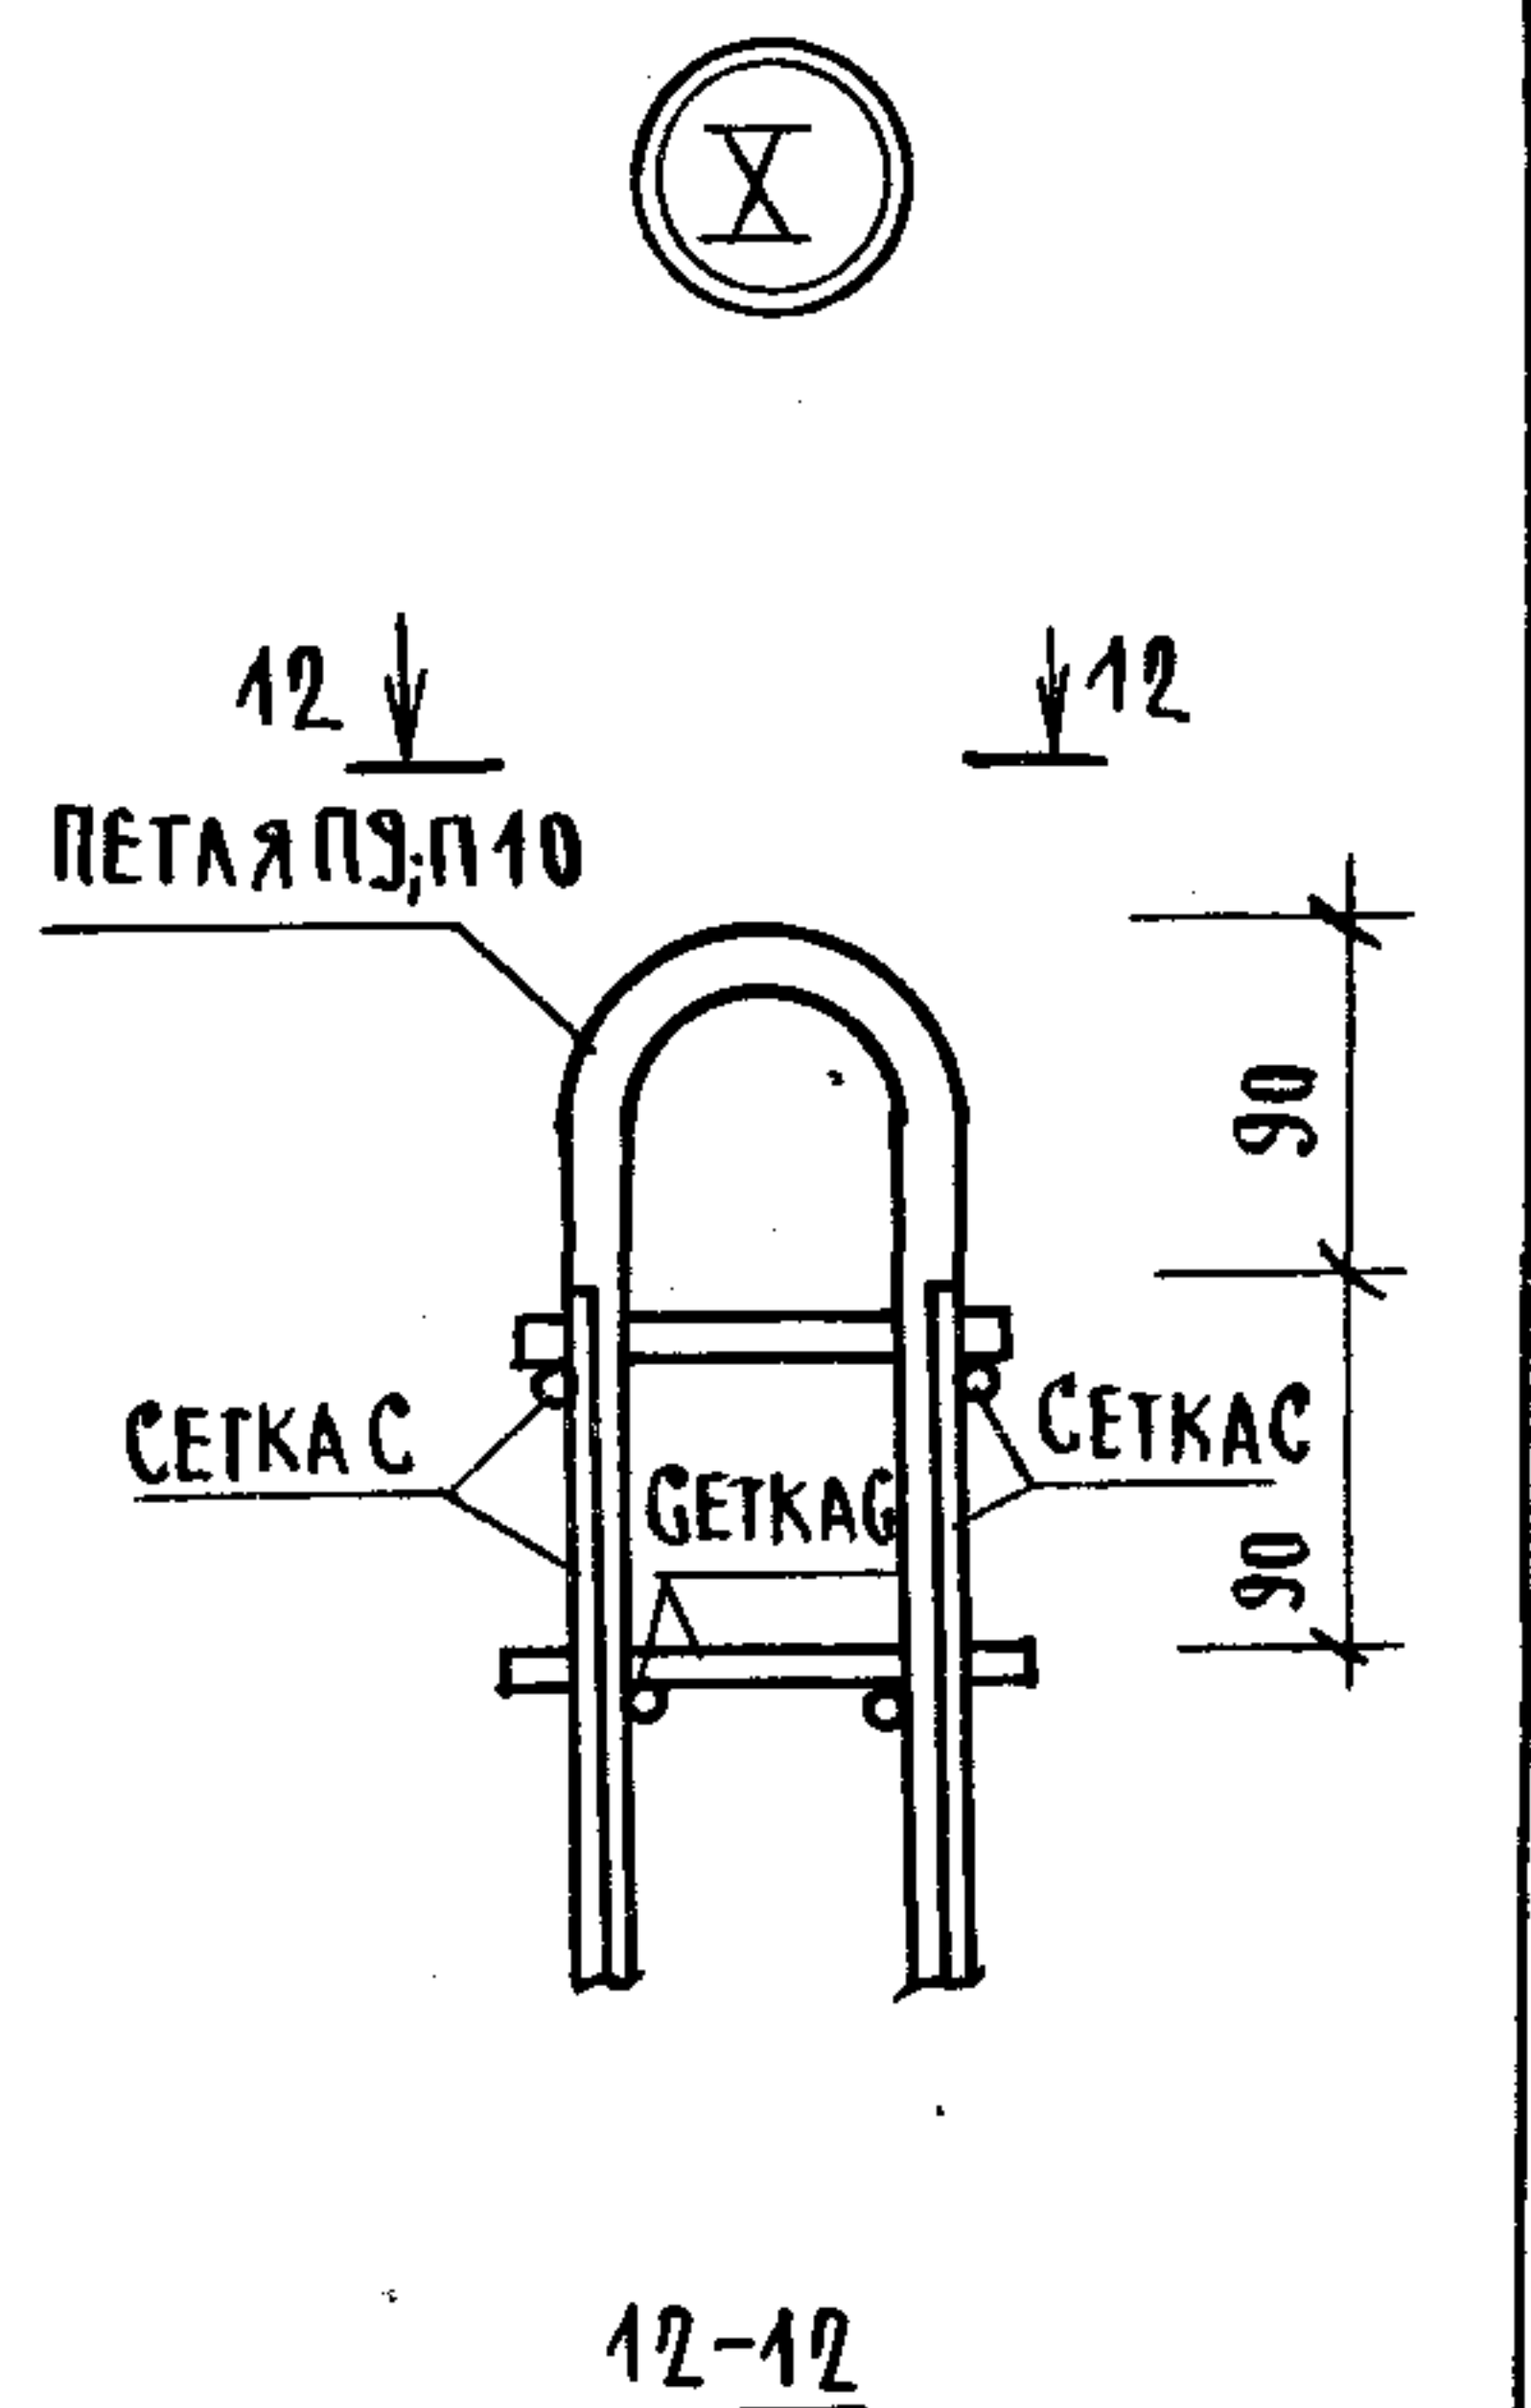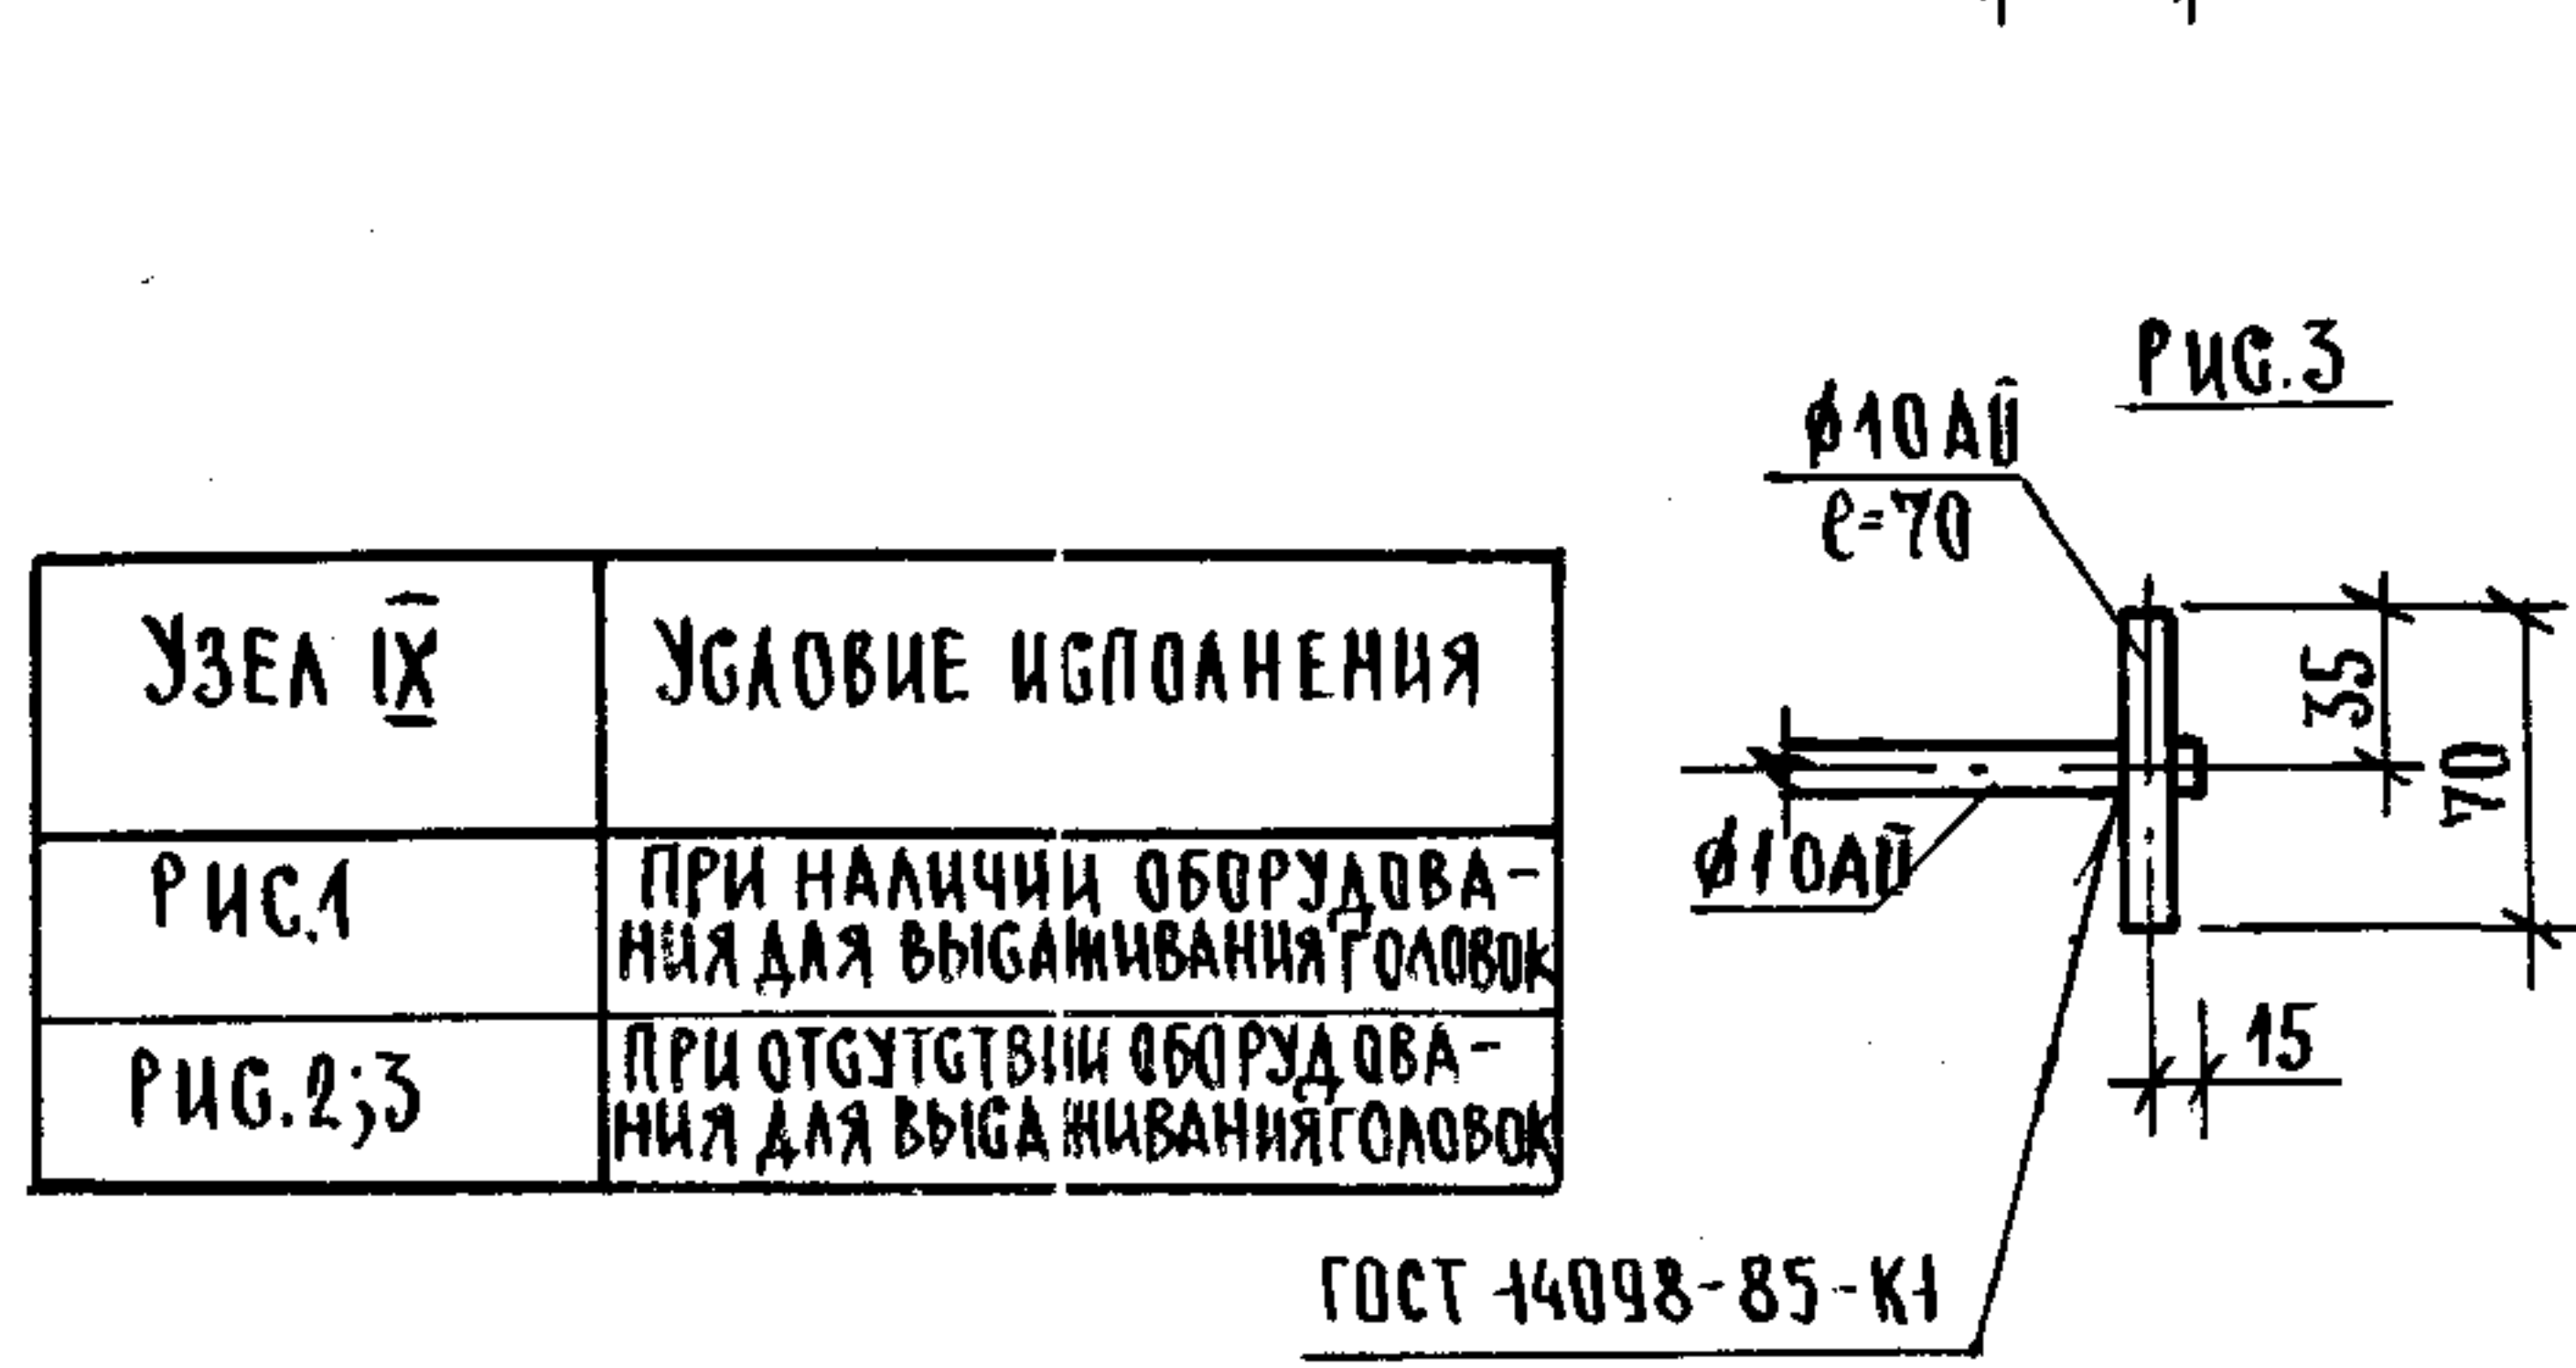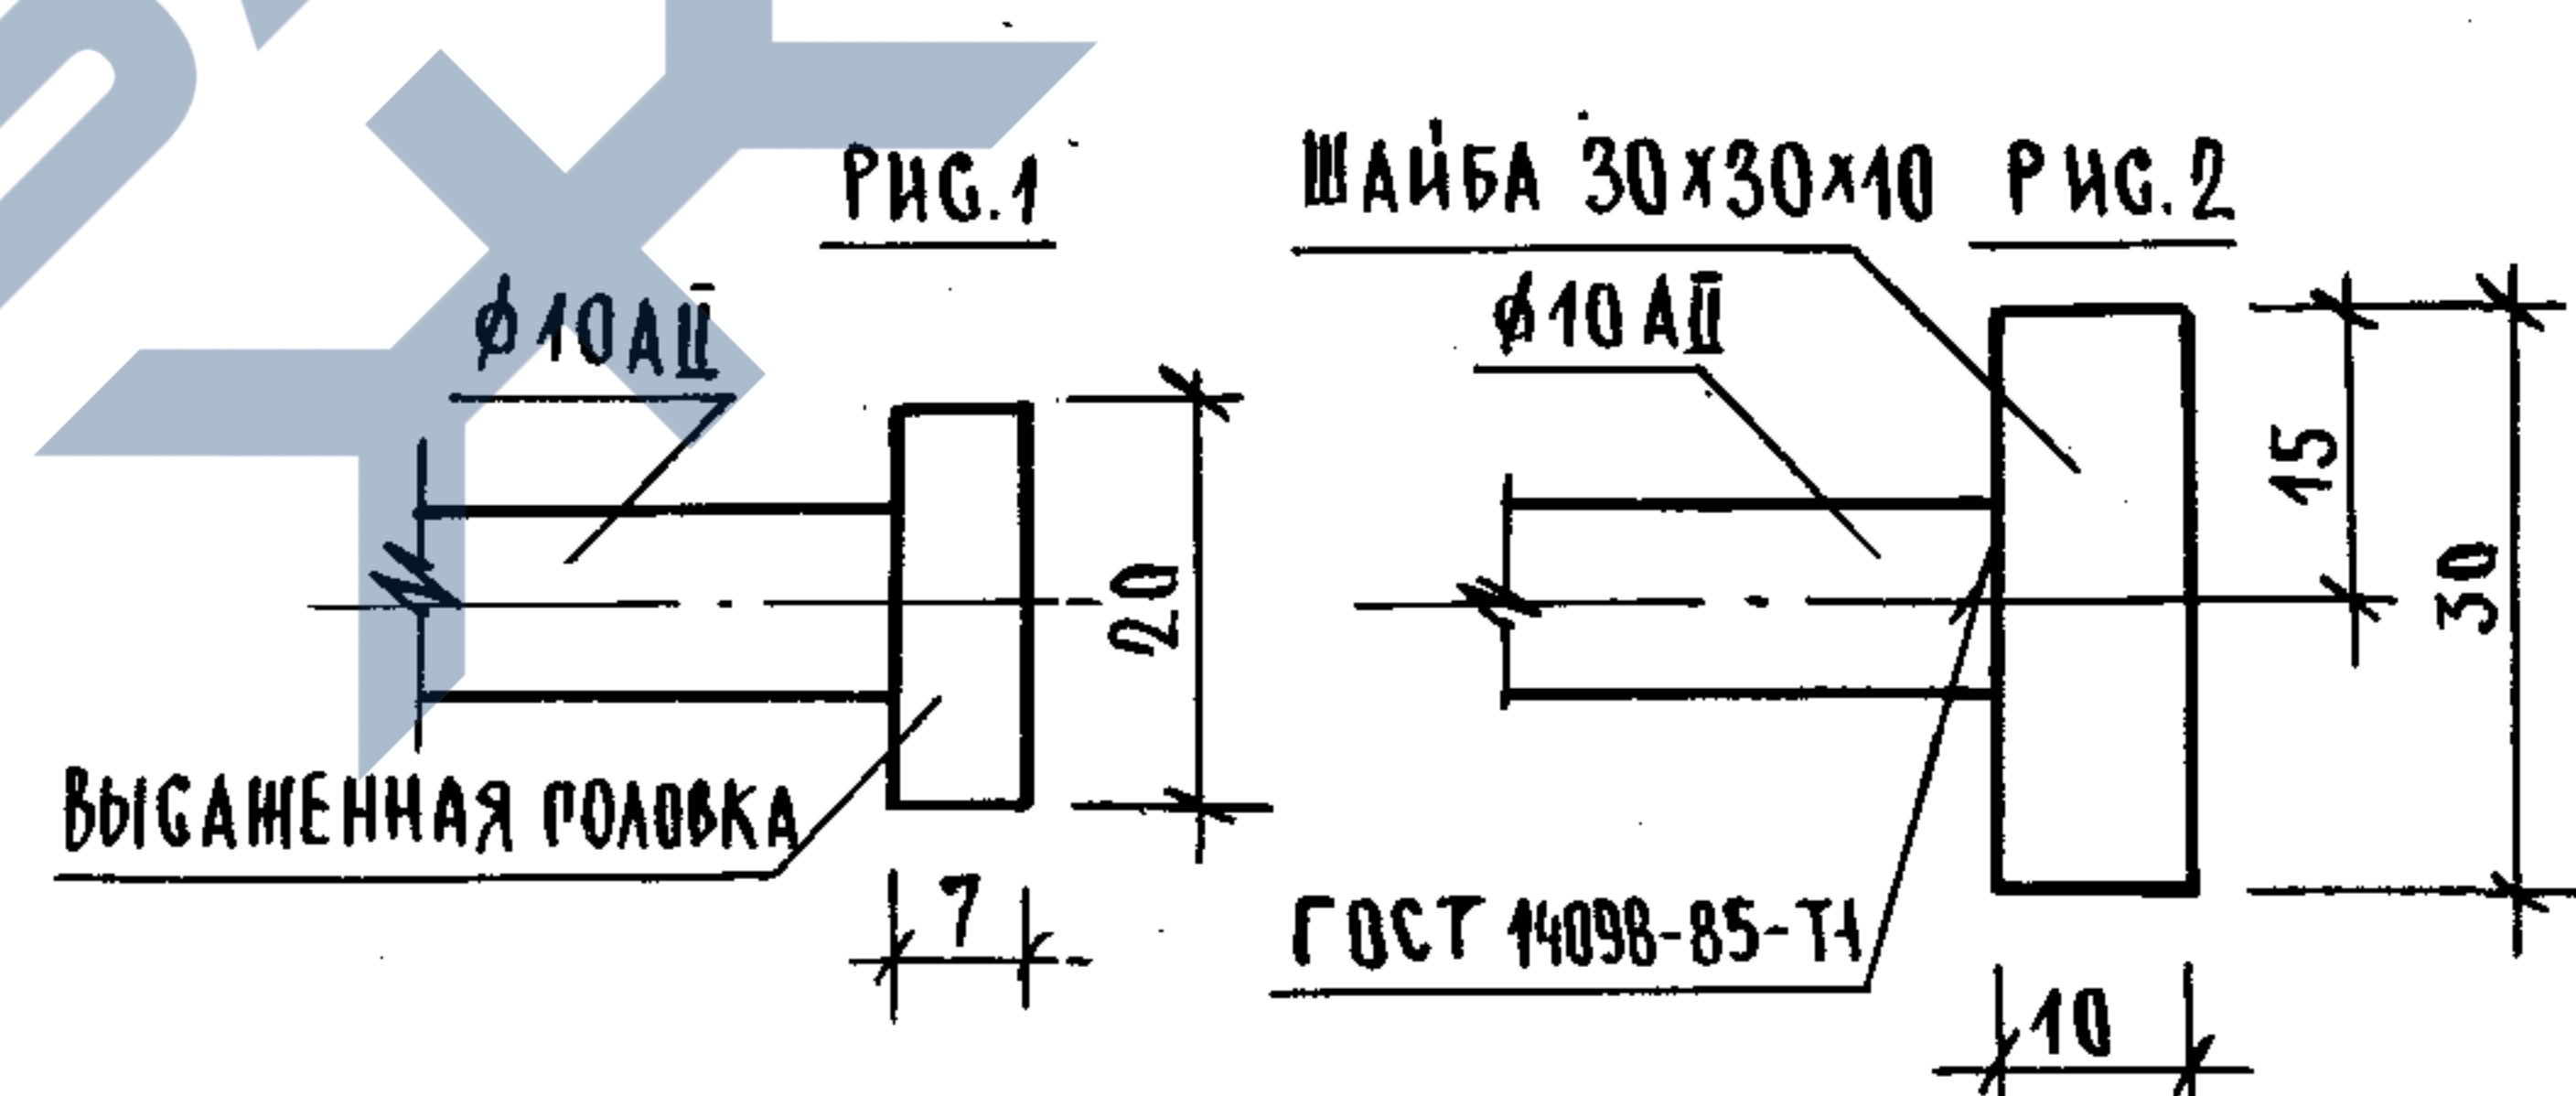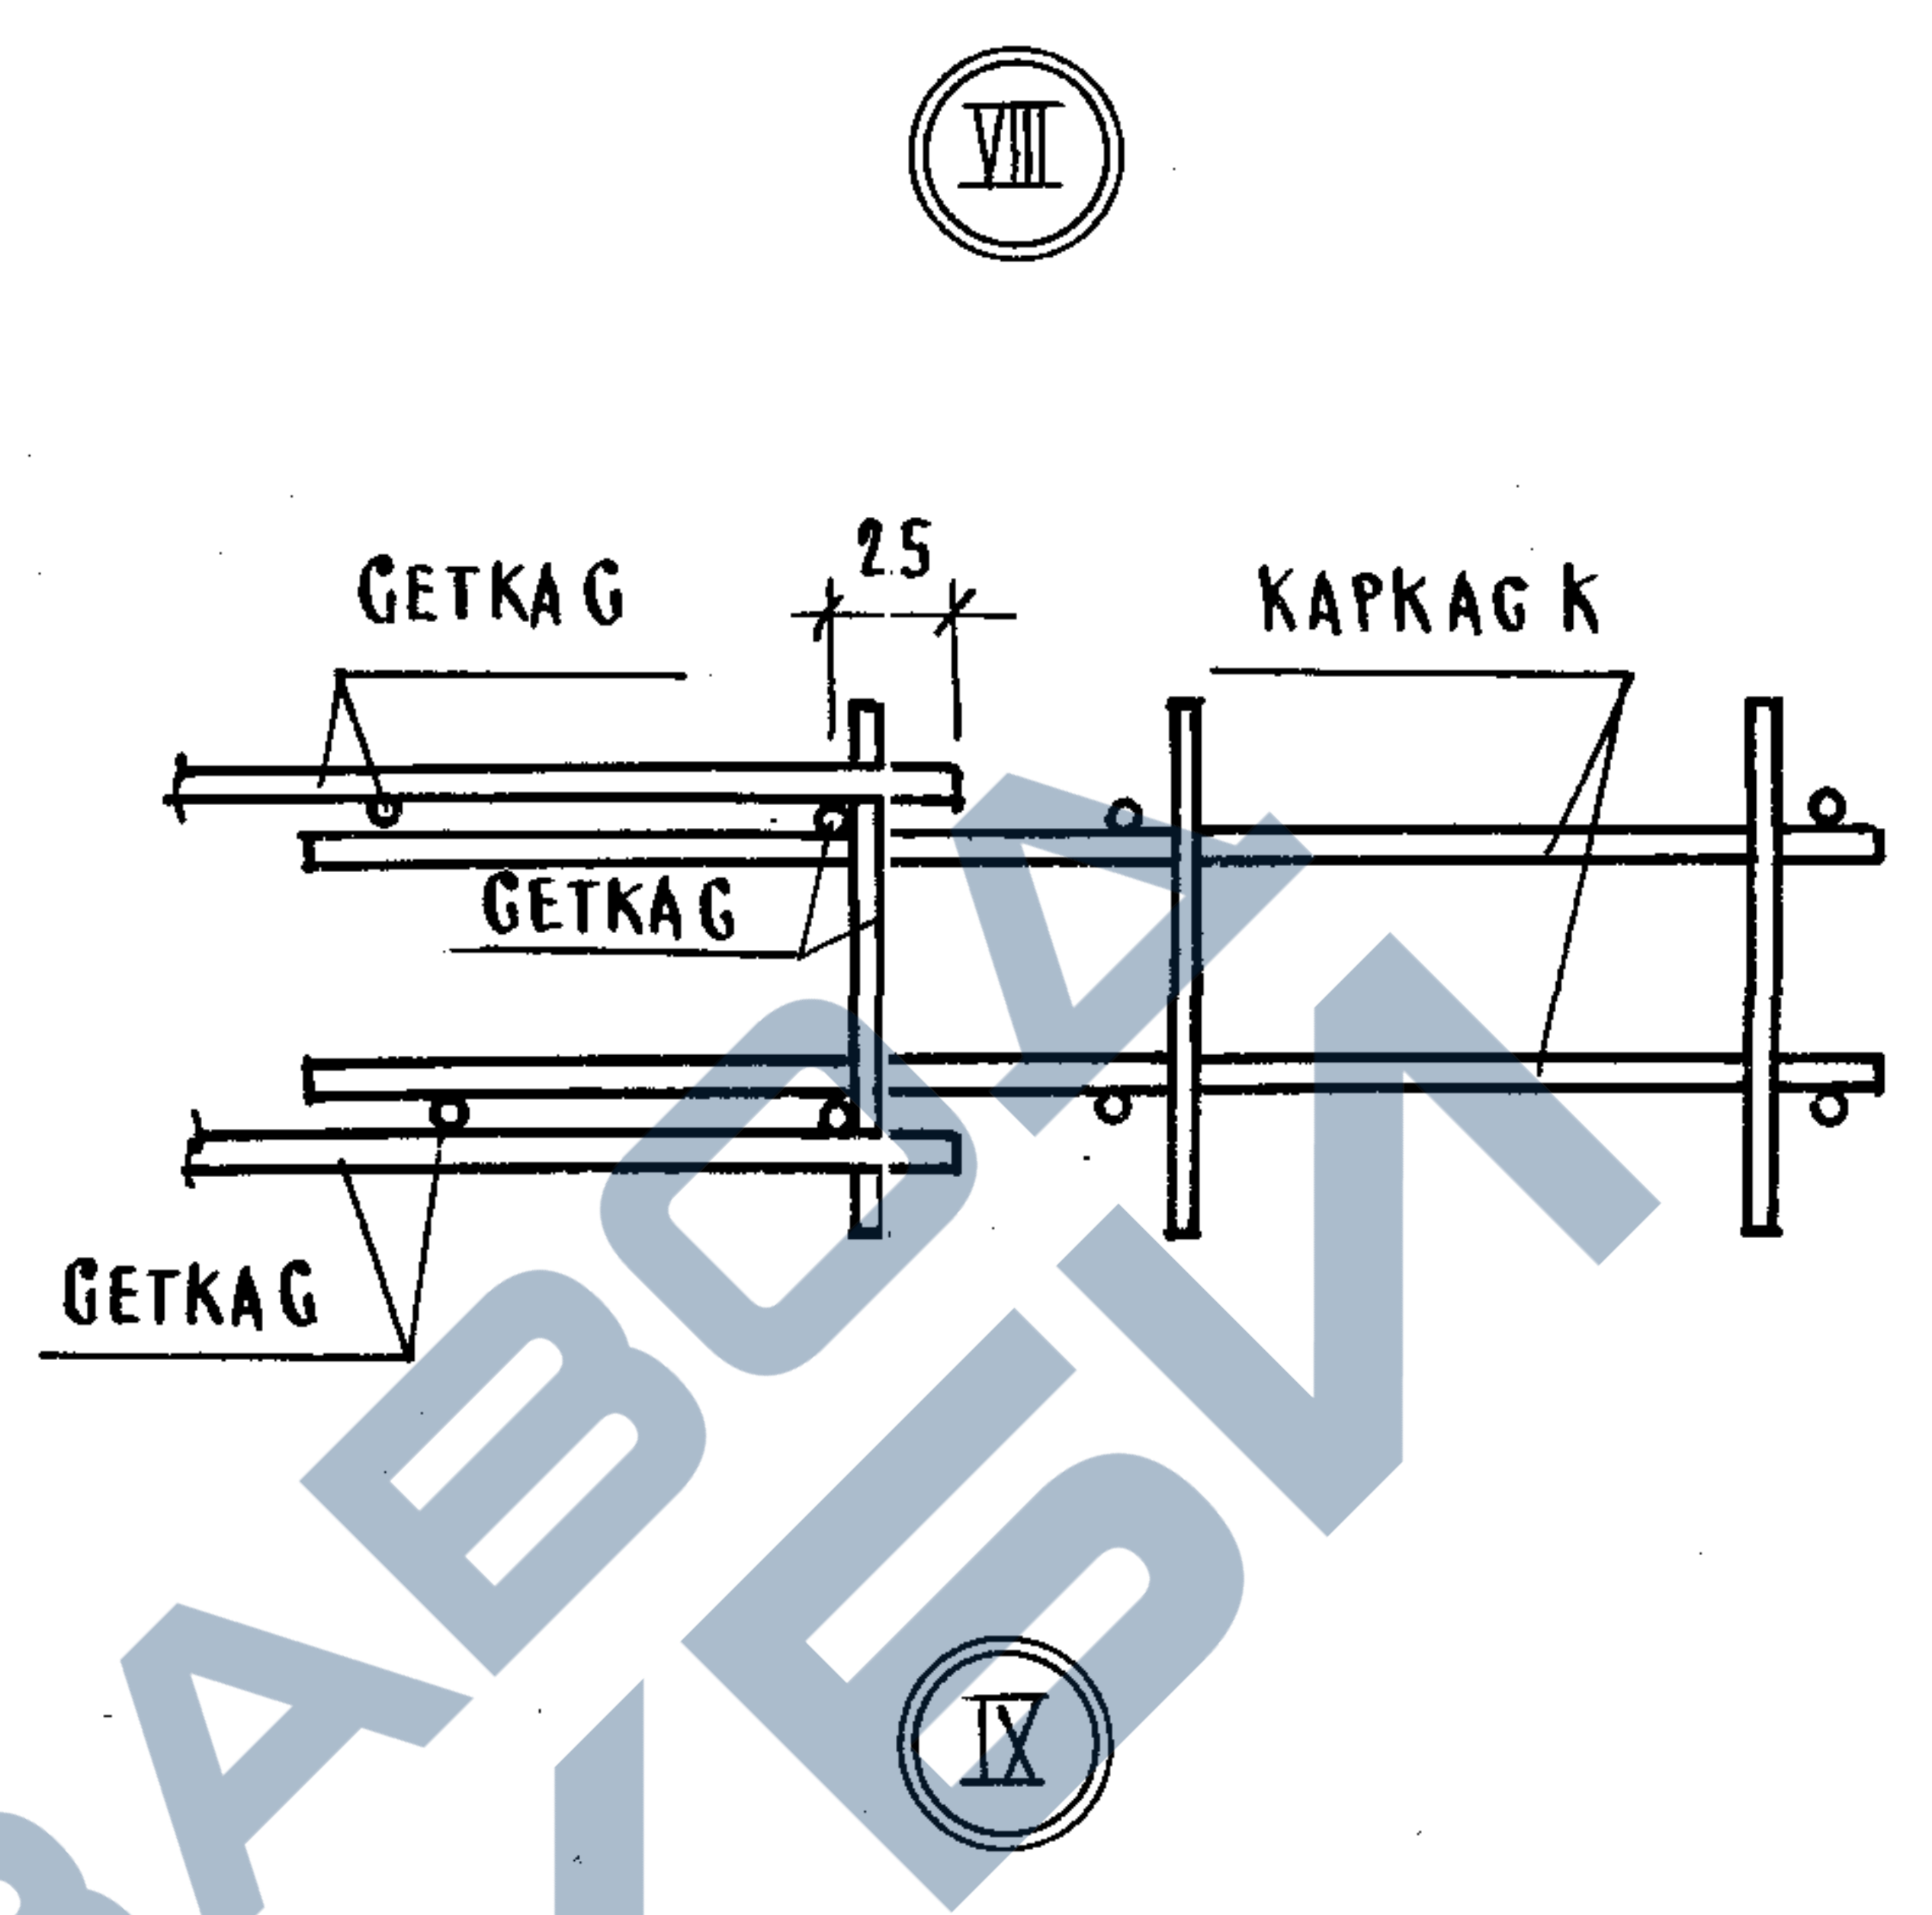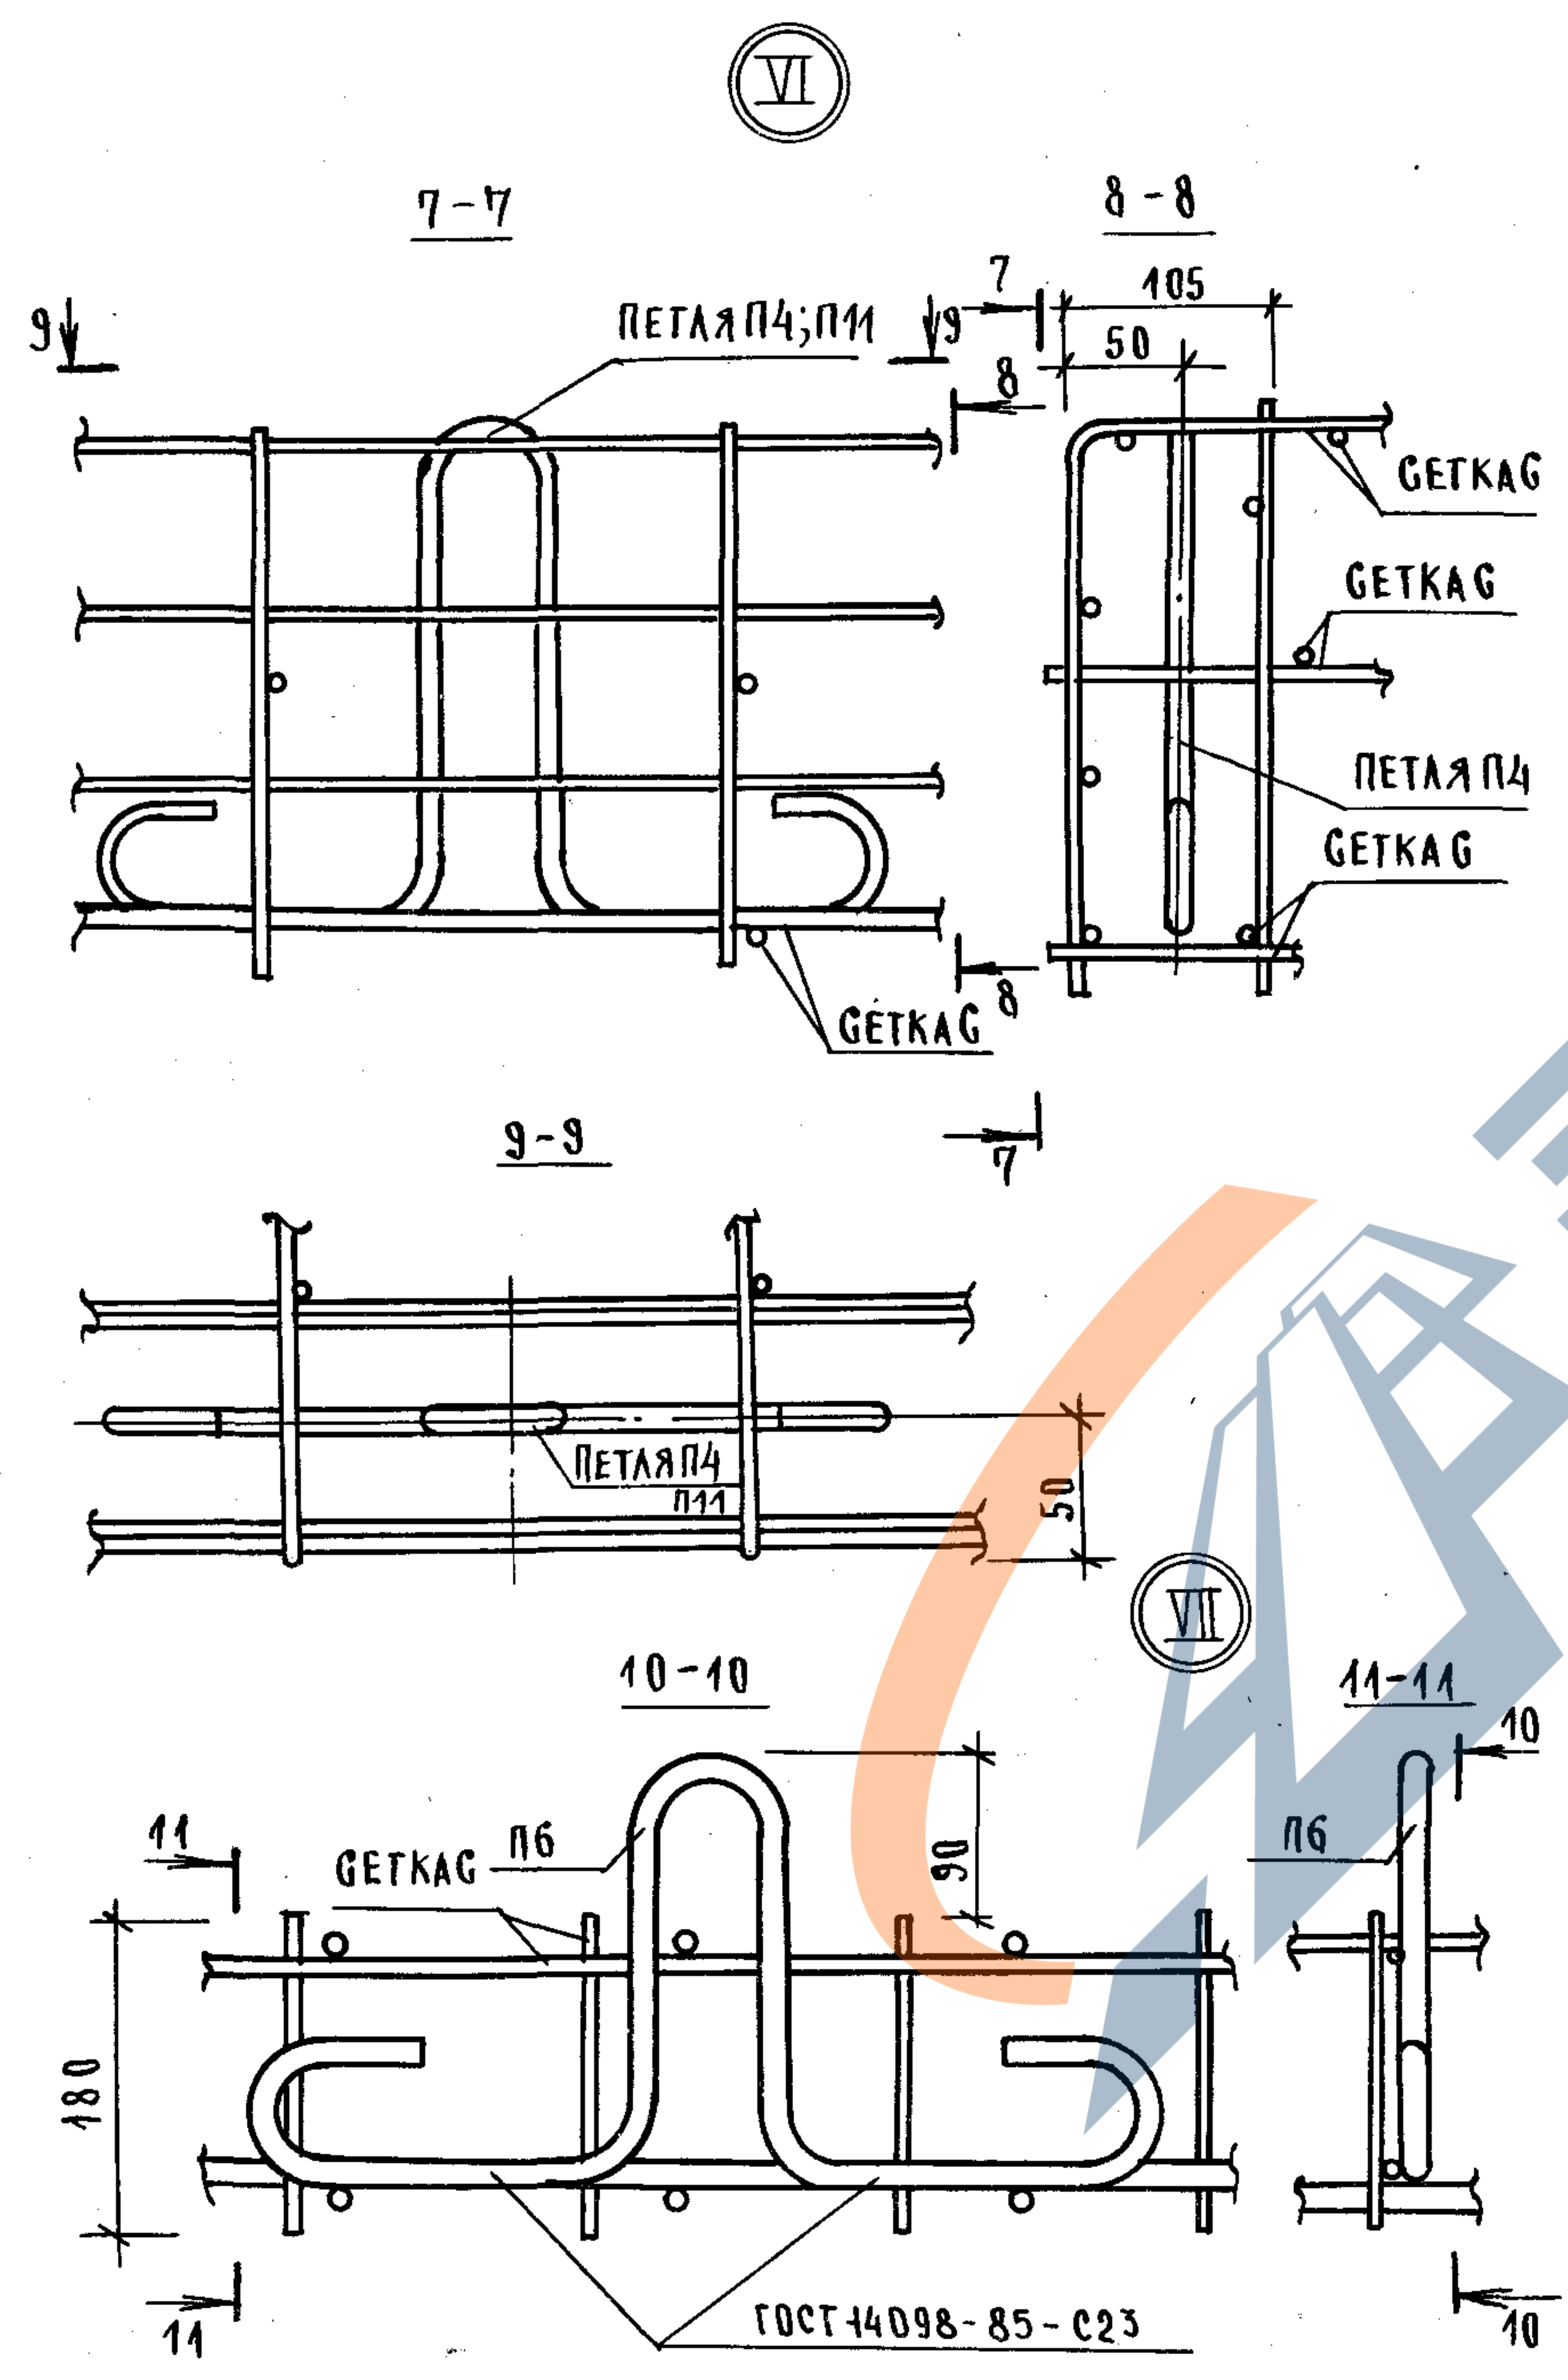

УЗЕЛ IX	УСЛОВИЕ ИСПОЛНЕНИЯ
РИС. 1	ПРИ НАЛИЧИИ ОБОРУДОВАНИЯ ДЛЯ ВЫСАЖИВАНИЯ ГОЛОВКИ
РИС. 2; 3	ПРИ ОТГУТСТВИИ ОБОРУДОВАНИЯ ДЛЯ ВЫСАЖИВАНИЯ ГОЛОВКИ

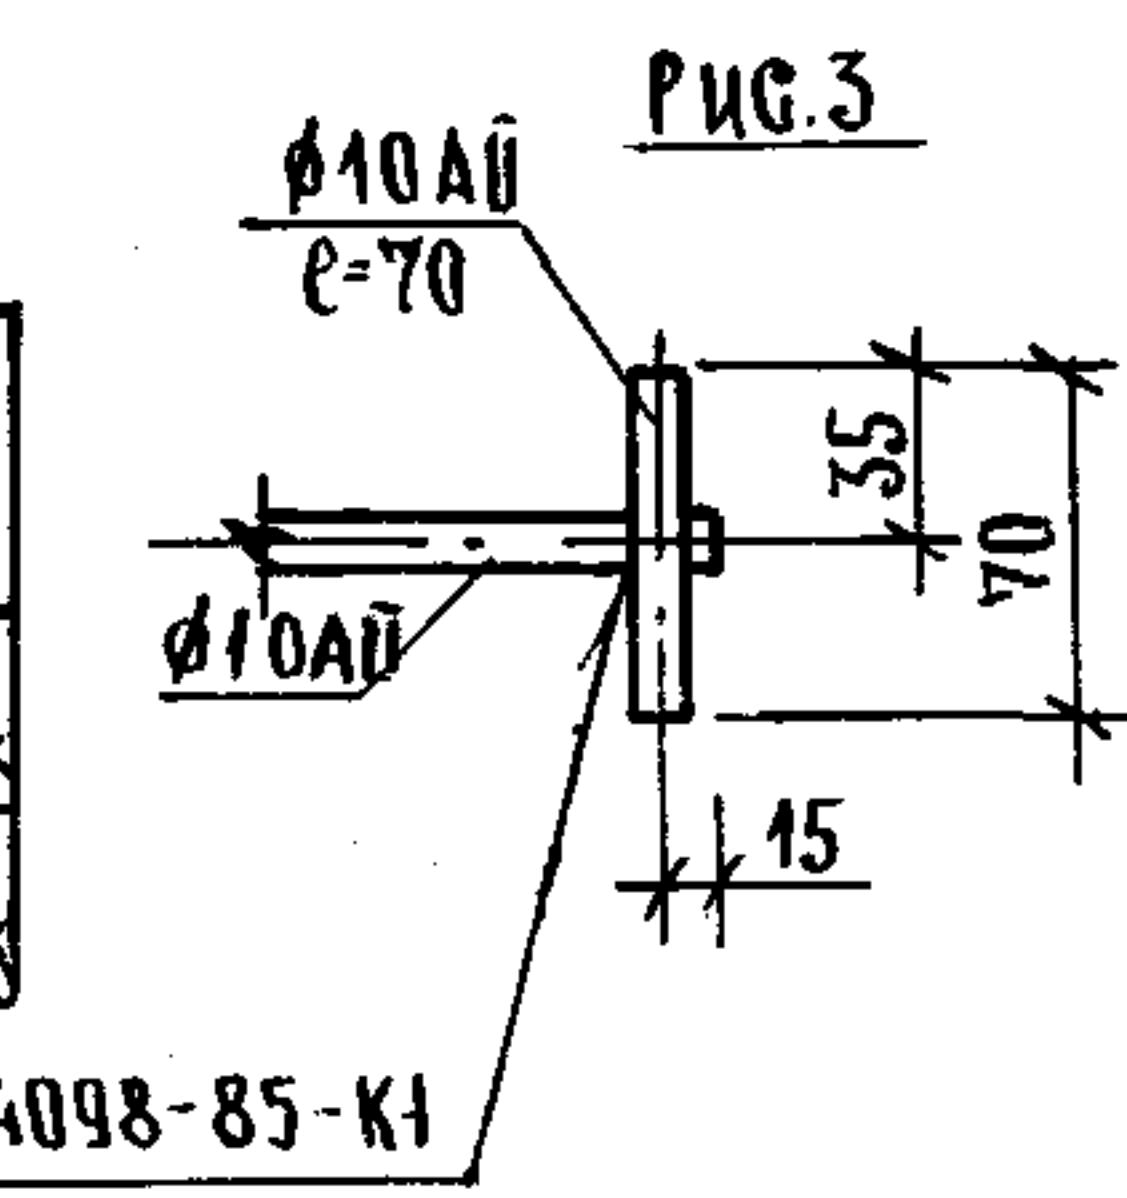


1.089.1-1.2-1-Д1

23954-03 90


ФОРМАТ А3

Лист 2


XI

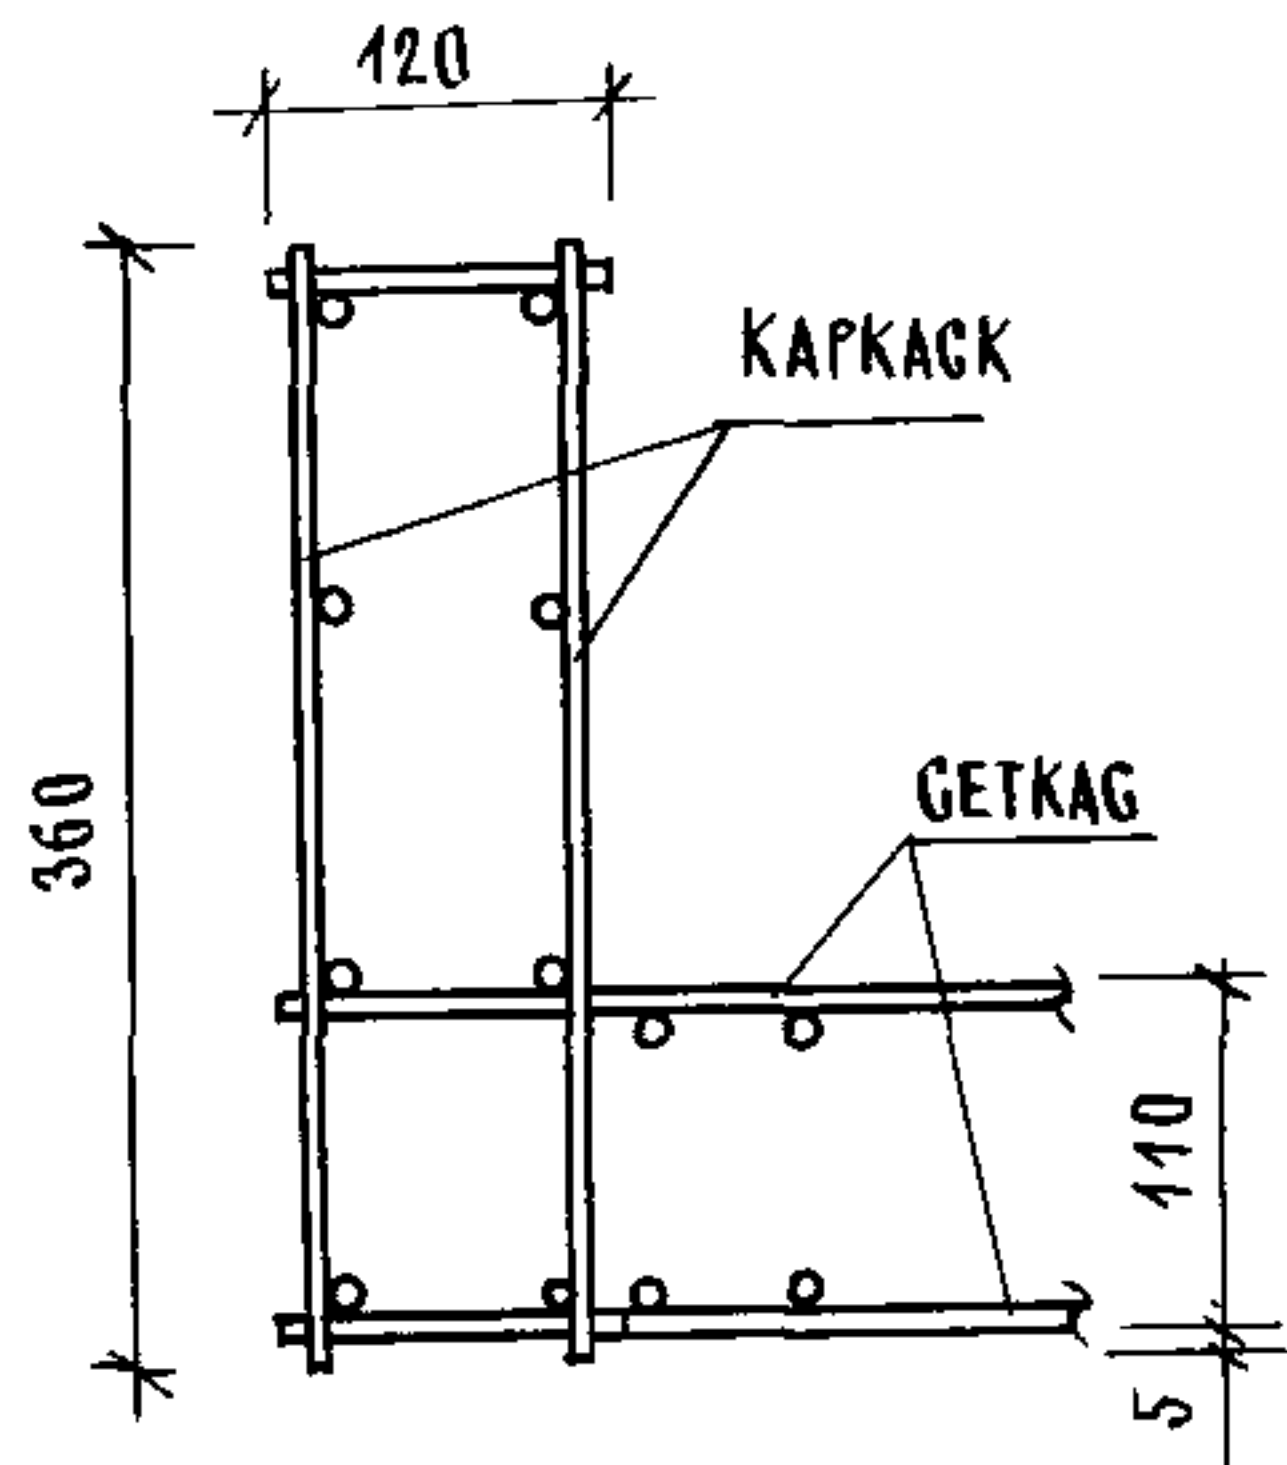


XIV

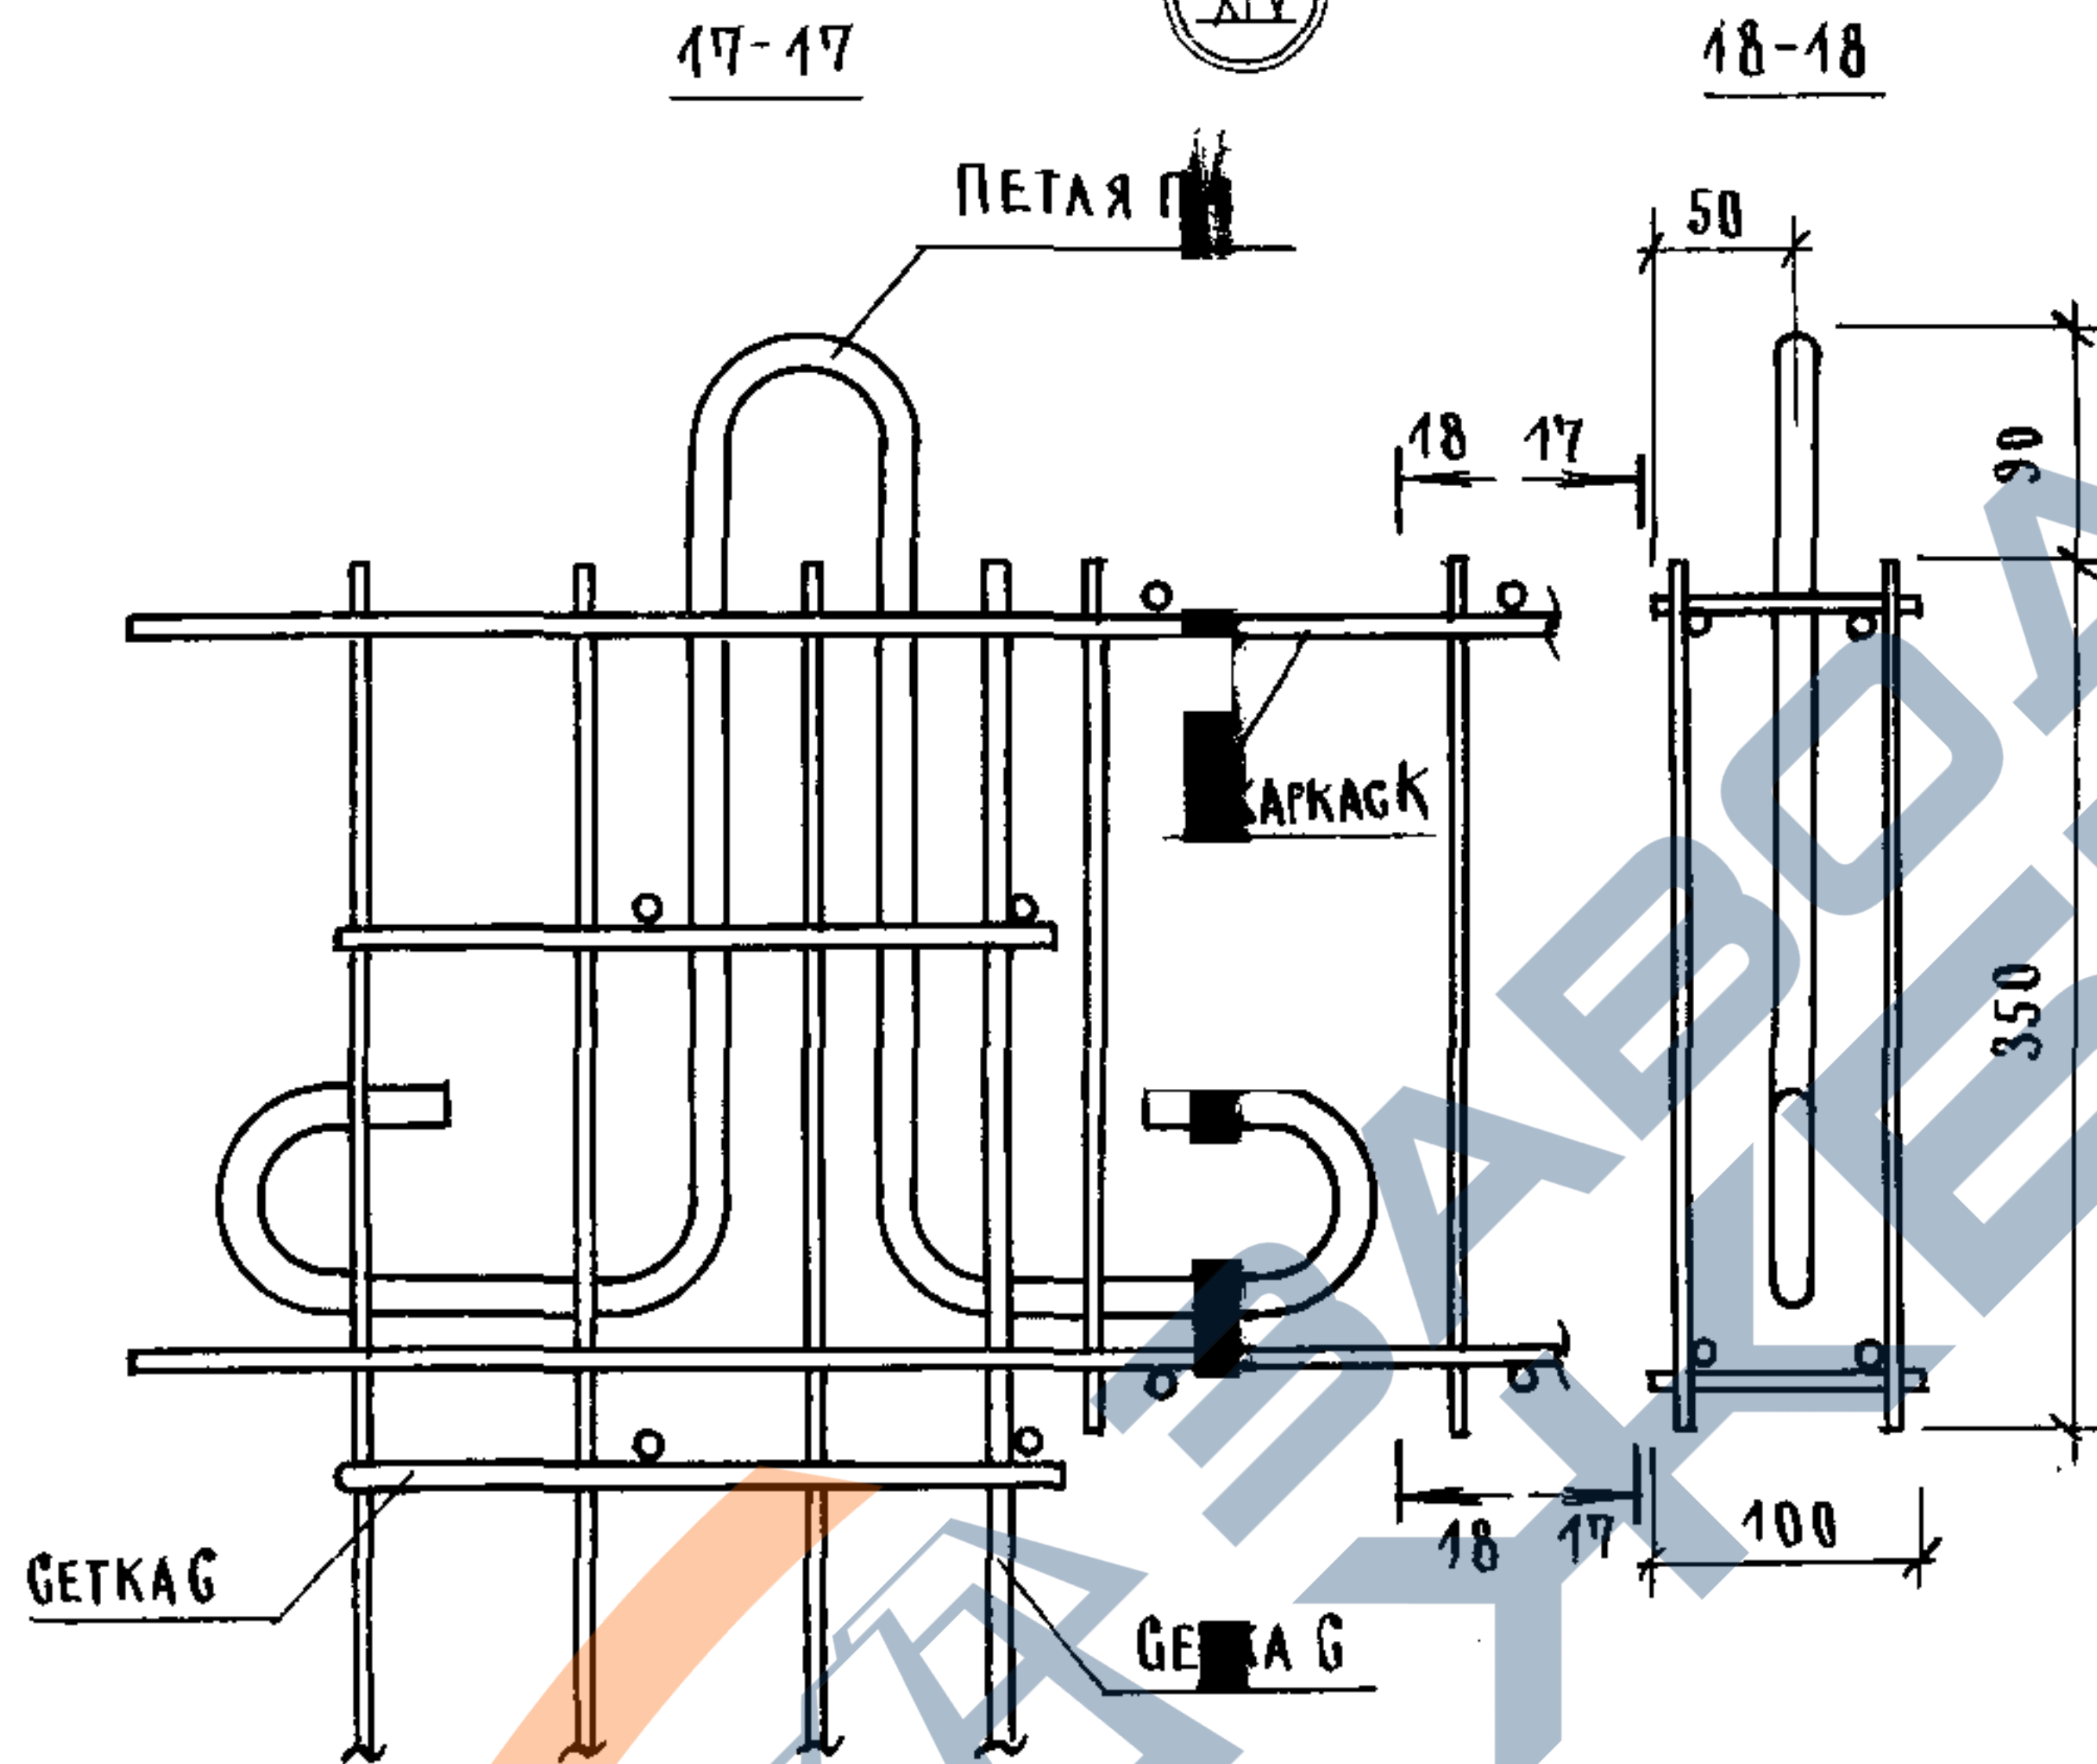

XII

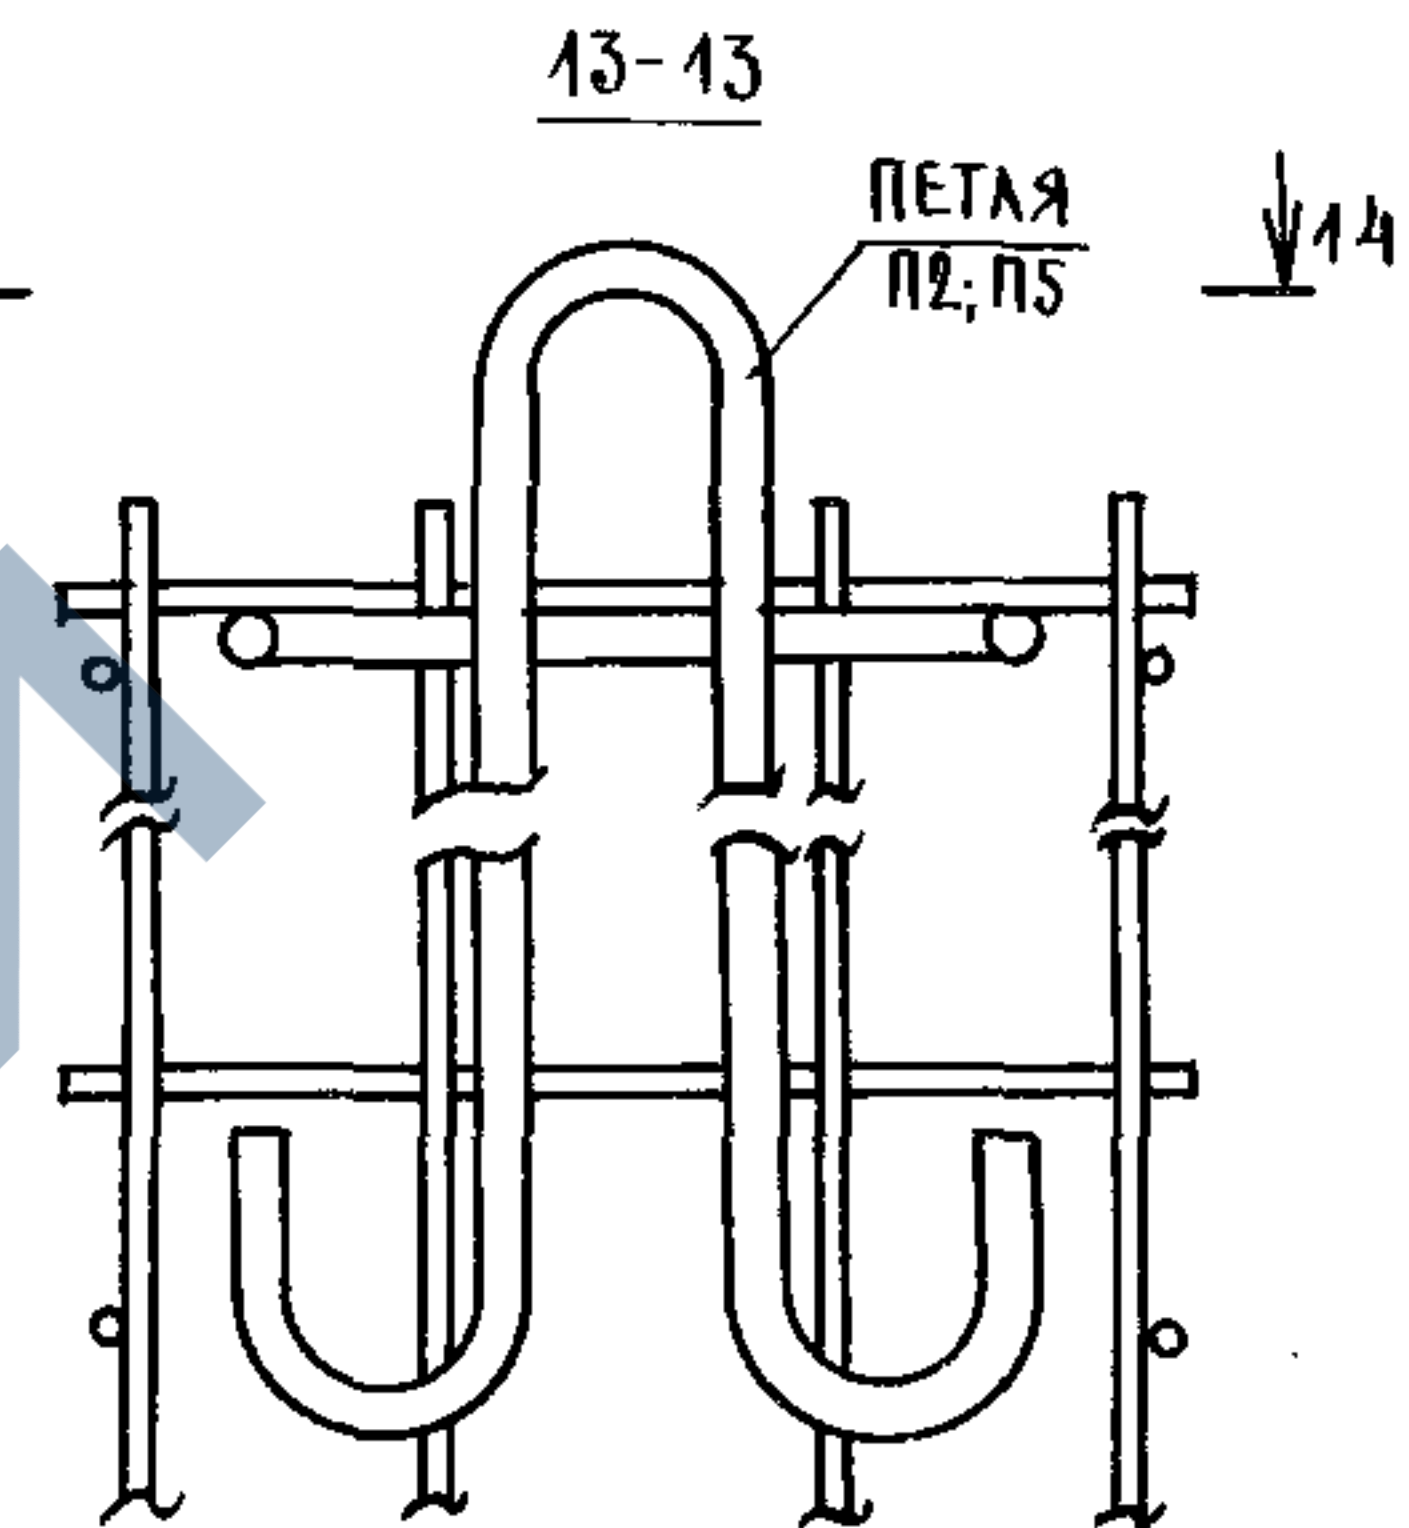

XIII

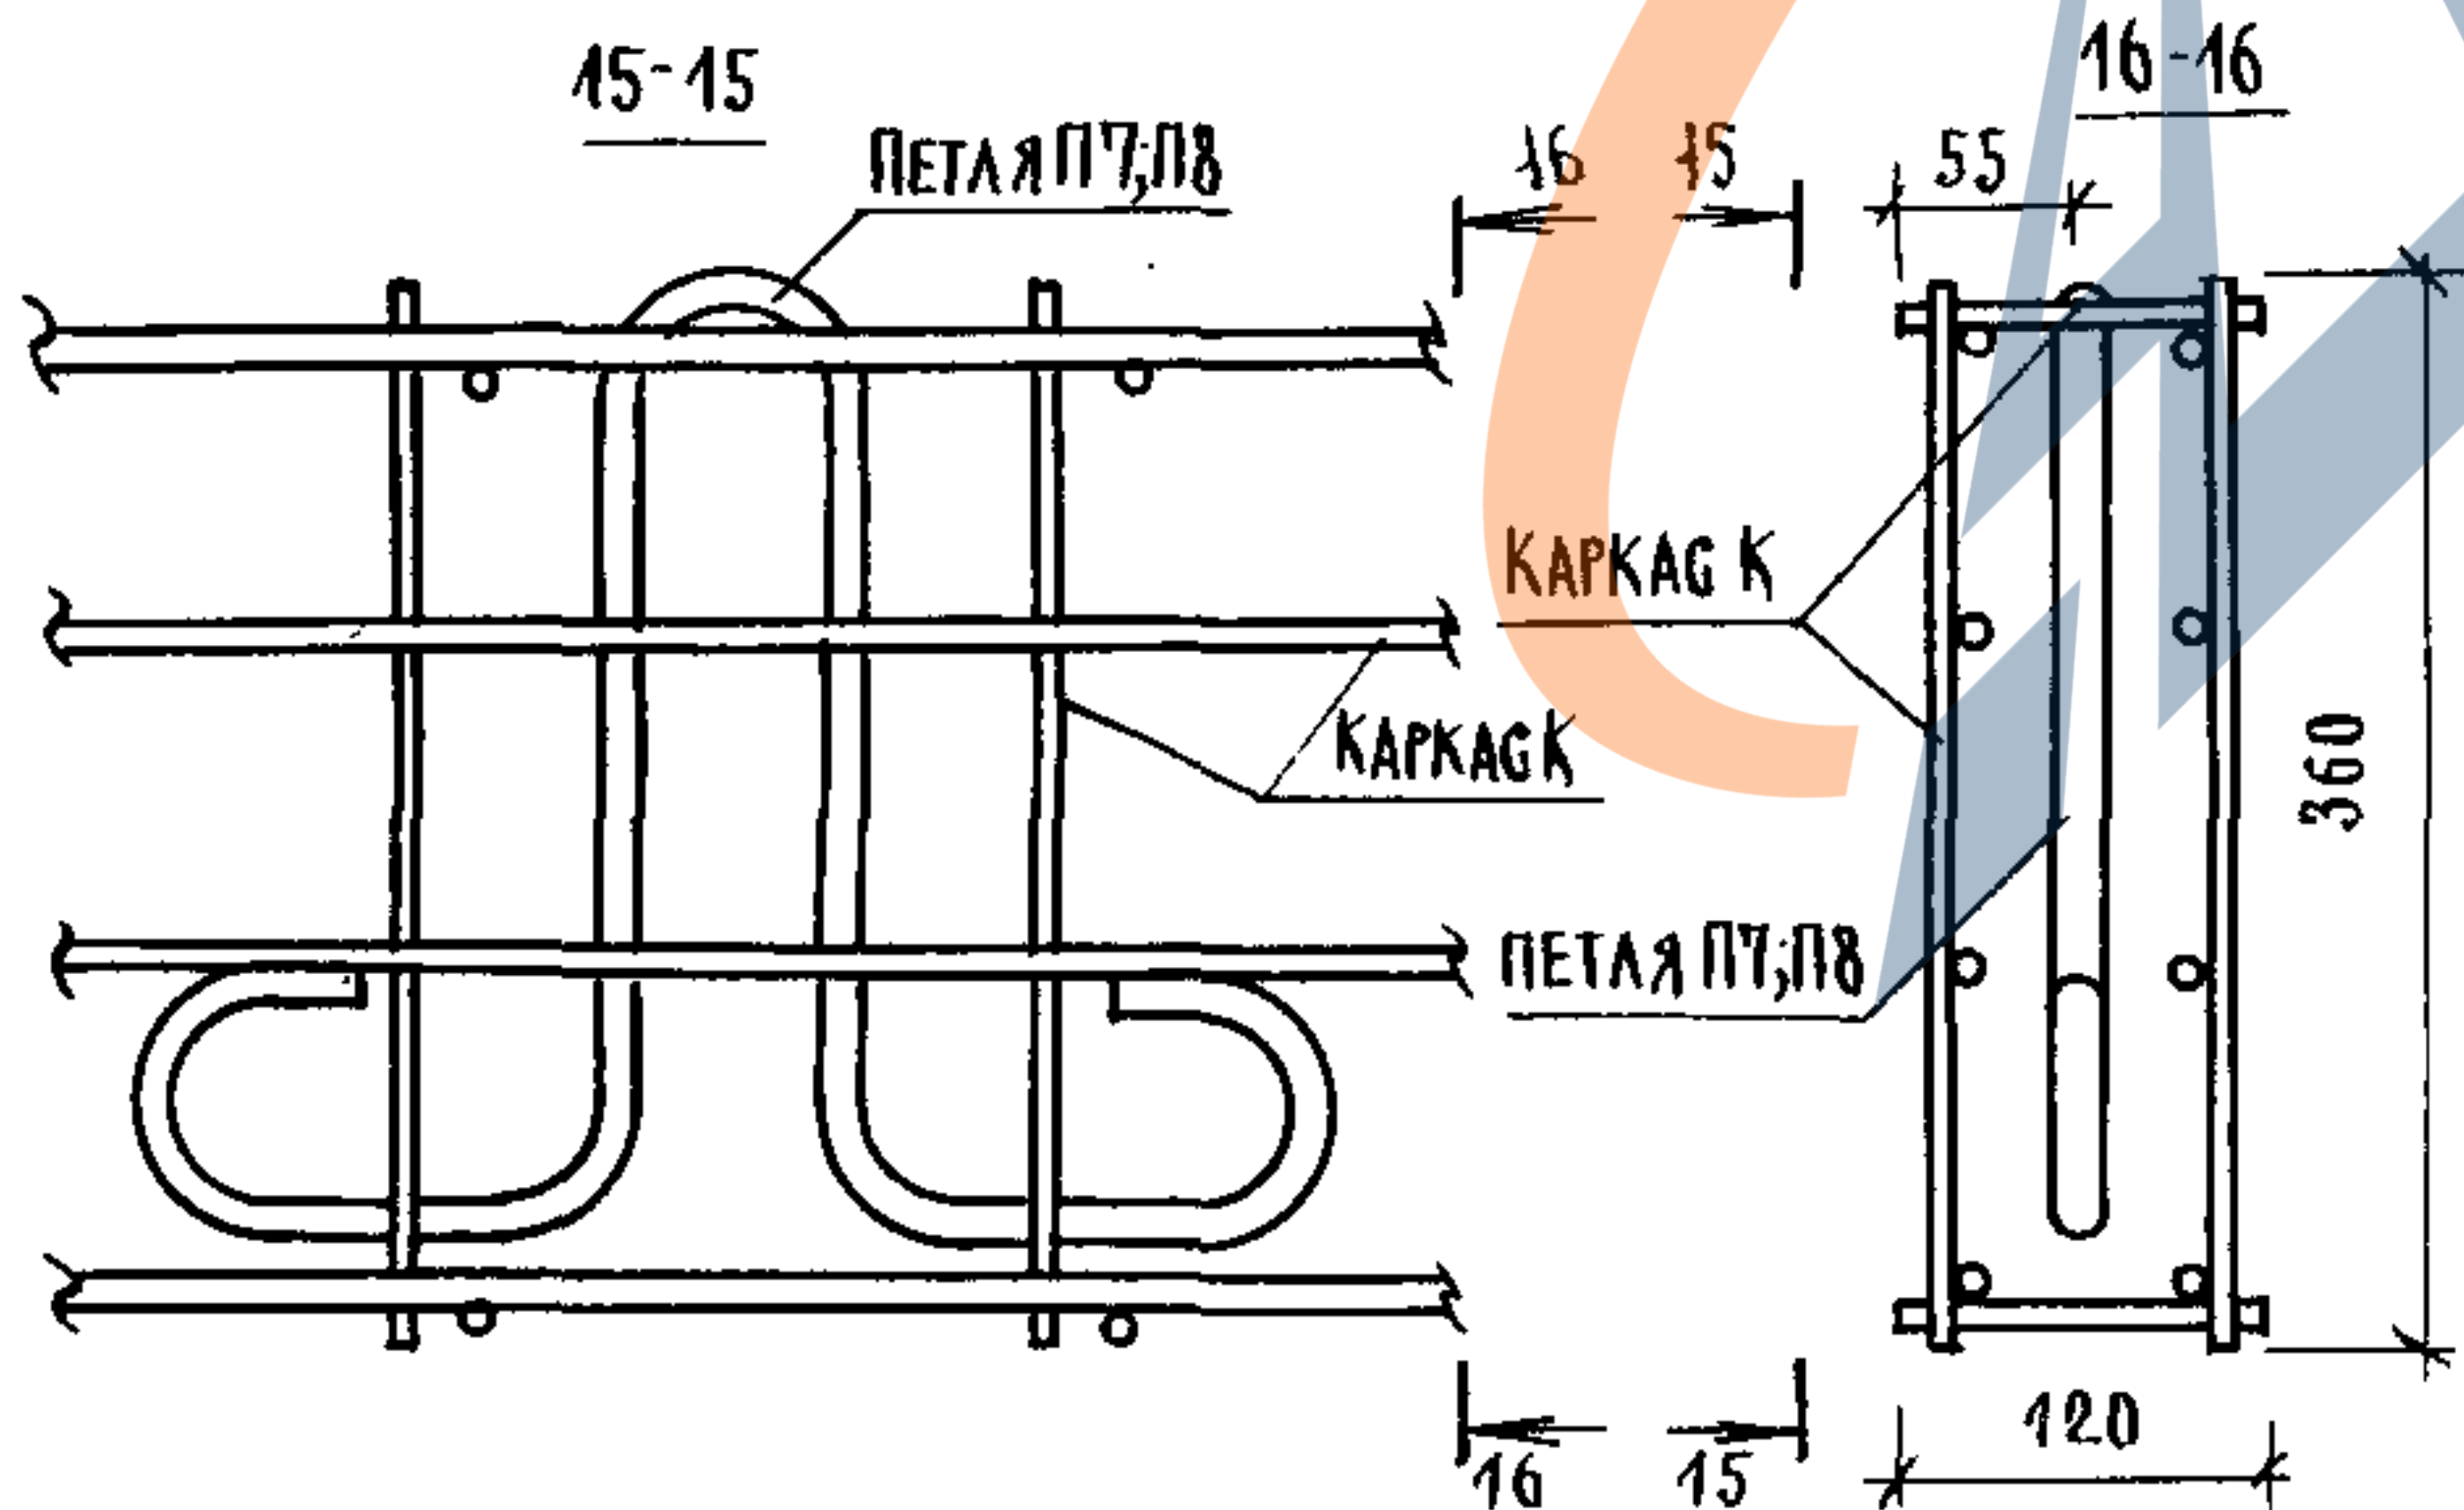

14-14

